

Общество с ограниченной ответственностью

«Научно-производственная фирма

«ПАРАНГ»

Челябинская область г. Копейск, ул. Ленина, 50 (1 этаж)

ИНН 7411019120; КПП 743001001; ОГРН 1047405501220; р/сч. № 40702810407280001168

в ОАО «Челиндбанк» Копейский филиал; г. Копейск

к/с № 30101810400000000711; ИНН 7453002182; БИК 047501711

**ДОКУМЕНТАЦИЯ ПО ПЛАНИРОВКЕ И МЕЖЕВАНИЮ ТЕРРИТОРИИ
САДОВОДЧЕСКОГО НЕКОММЕРЧЕСКОГО ТОВАРИЩЕСТВА
СОБСТВЕННИКОВ НЕДВИЖИМОСТИ «КОММУНАЛЬЩИК» В Г. КОПЕЙСКЕ**

Проект планировки и межевания территории.

Альбом проекта межевания

Альбом 1

Чертежи, схемы.

Заказчик: Заказчик работ – Администрация Копейского городского округа

Инвестор – СНТСН «КОММУНАЛЬЩИК»

Директор

А.Ю.Баландин


Кадастровый инженер проекта

О.М.Викулова

г.Копейск, 2020 г.

Содержание			
№ п/п	Наименование	стр.	Примечание
1	2	3	4
Графическая часть			
1	Схема расположения проектируемого участка в планировочной структуре Копейского городского округа	3	
2	Схема границ зон с особыми условиями использования территории	4	
3	Обзорная схема участков СНТСН «Коммунальщик»	5	
4	Обзорная схема расположения листов чертежа участков проекта межевания территории	6	
5	Чертеж участков проекта межевания территории	7-38	
6	Чертеж земель общего пользования	39	


						Проект планировки и межевания территории СНТСН «КОММУНАЛЬЩИК»		
Изм.	Кол.уч.	Лист	№ док.	Подп.	Дата			
Разраб.		Викулова			12.20	Содержание		Лист
Директор		Баландин			12.20			Листов
								2
								39
КИП		Викулова			12.20		ООО НПФ «ПАРАНГ»	

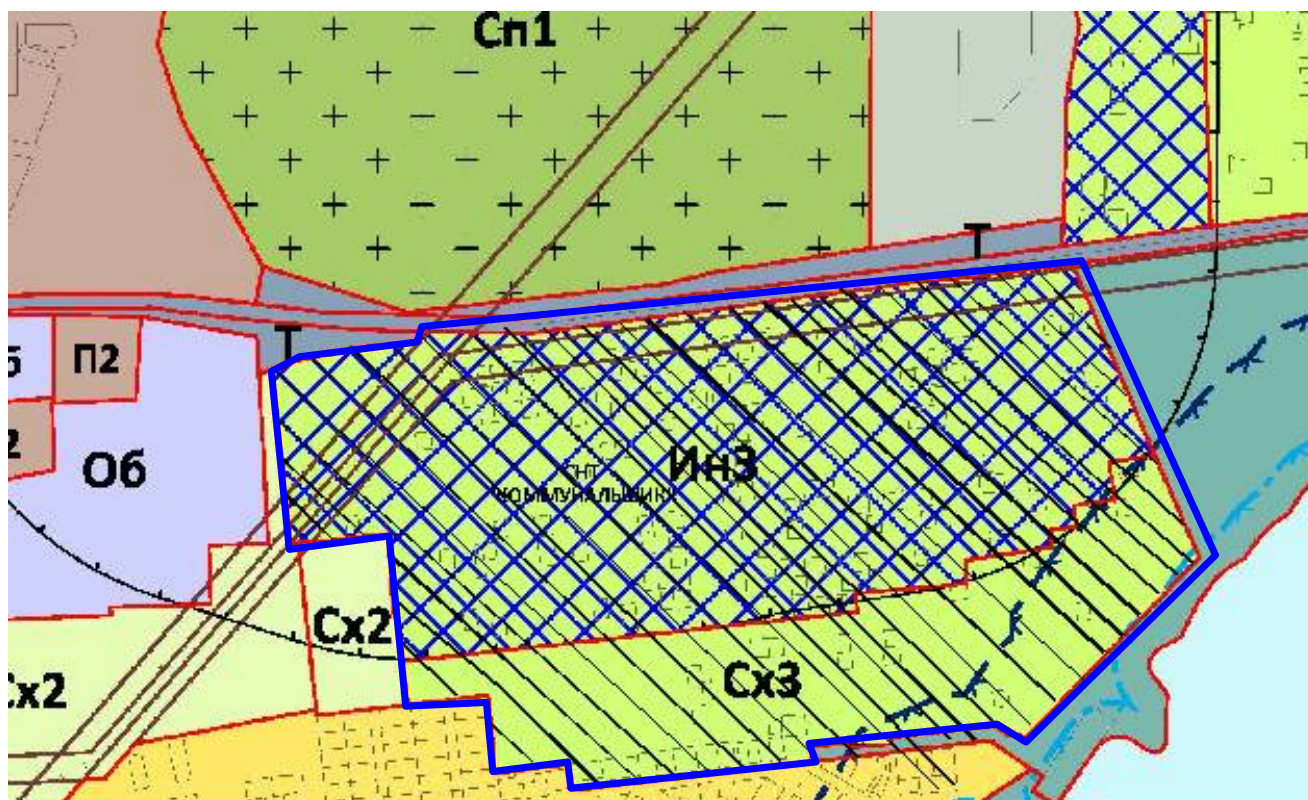






Условные обозначения:

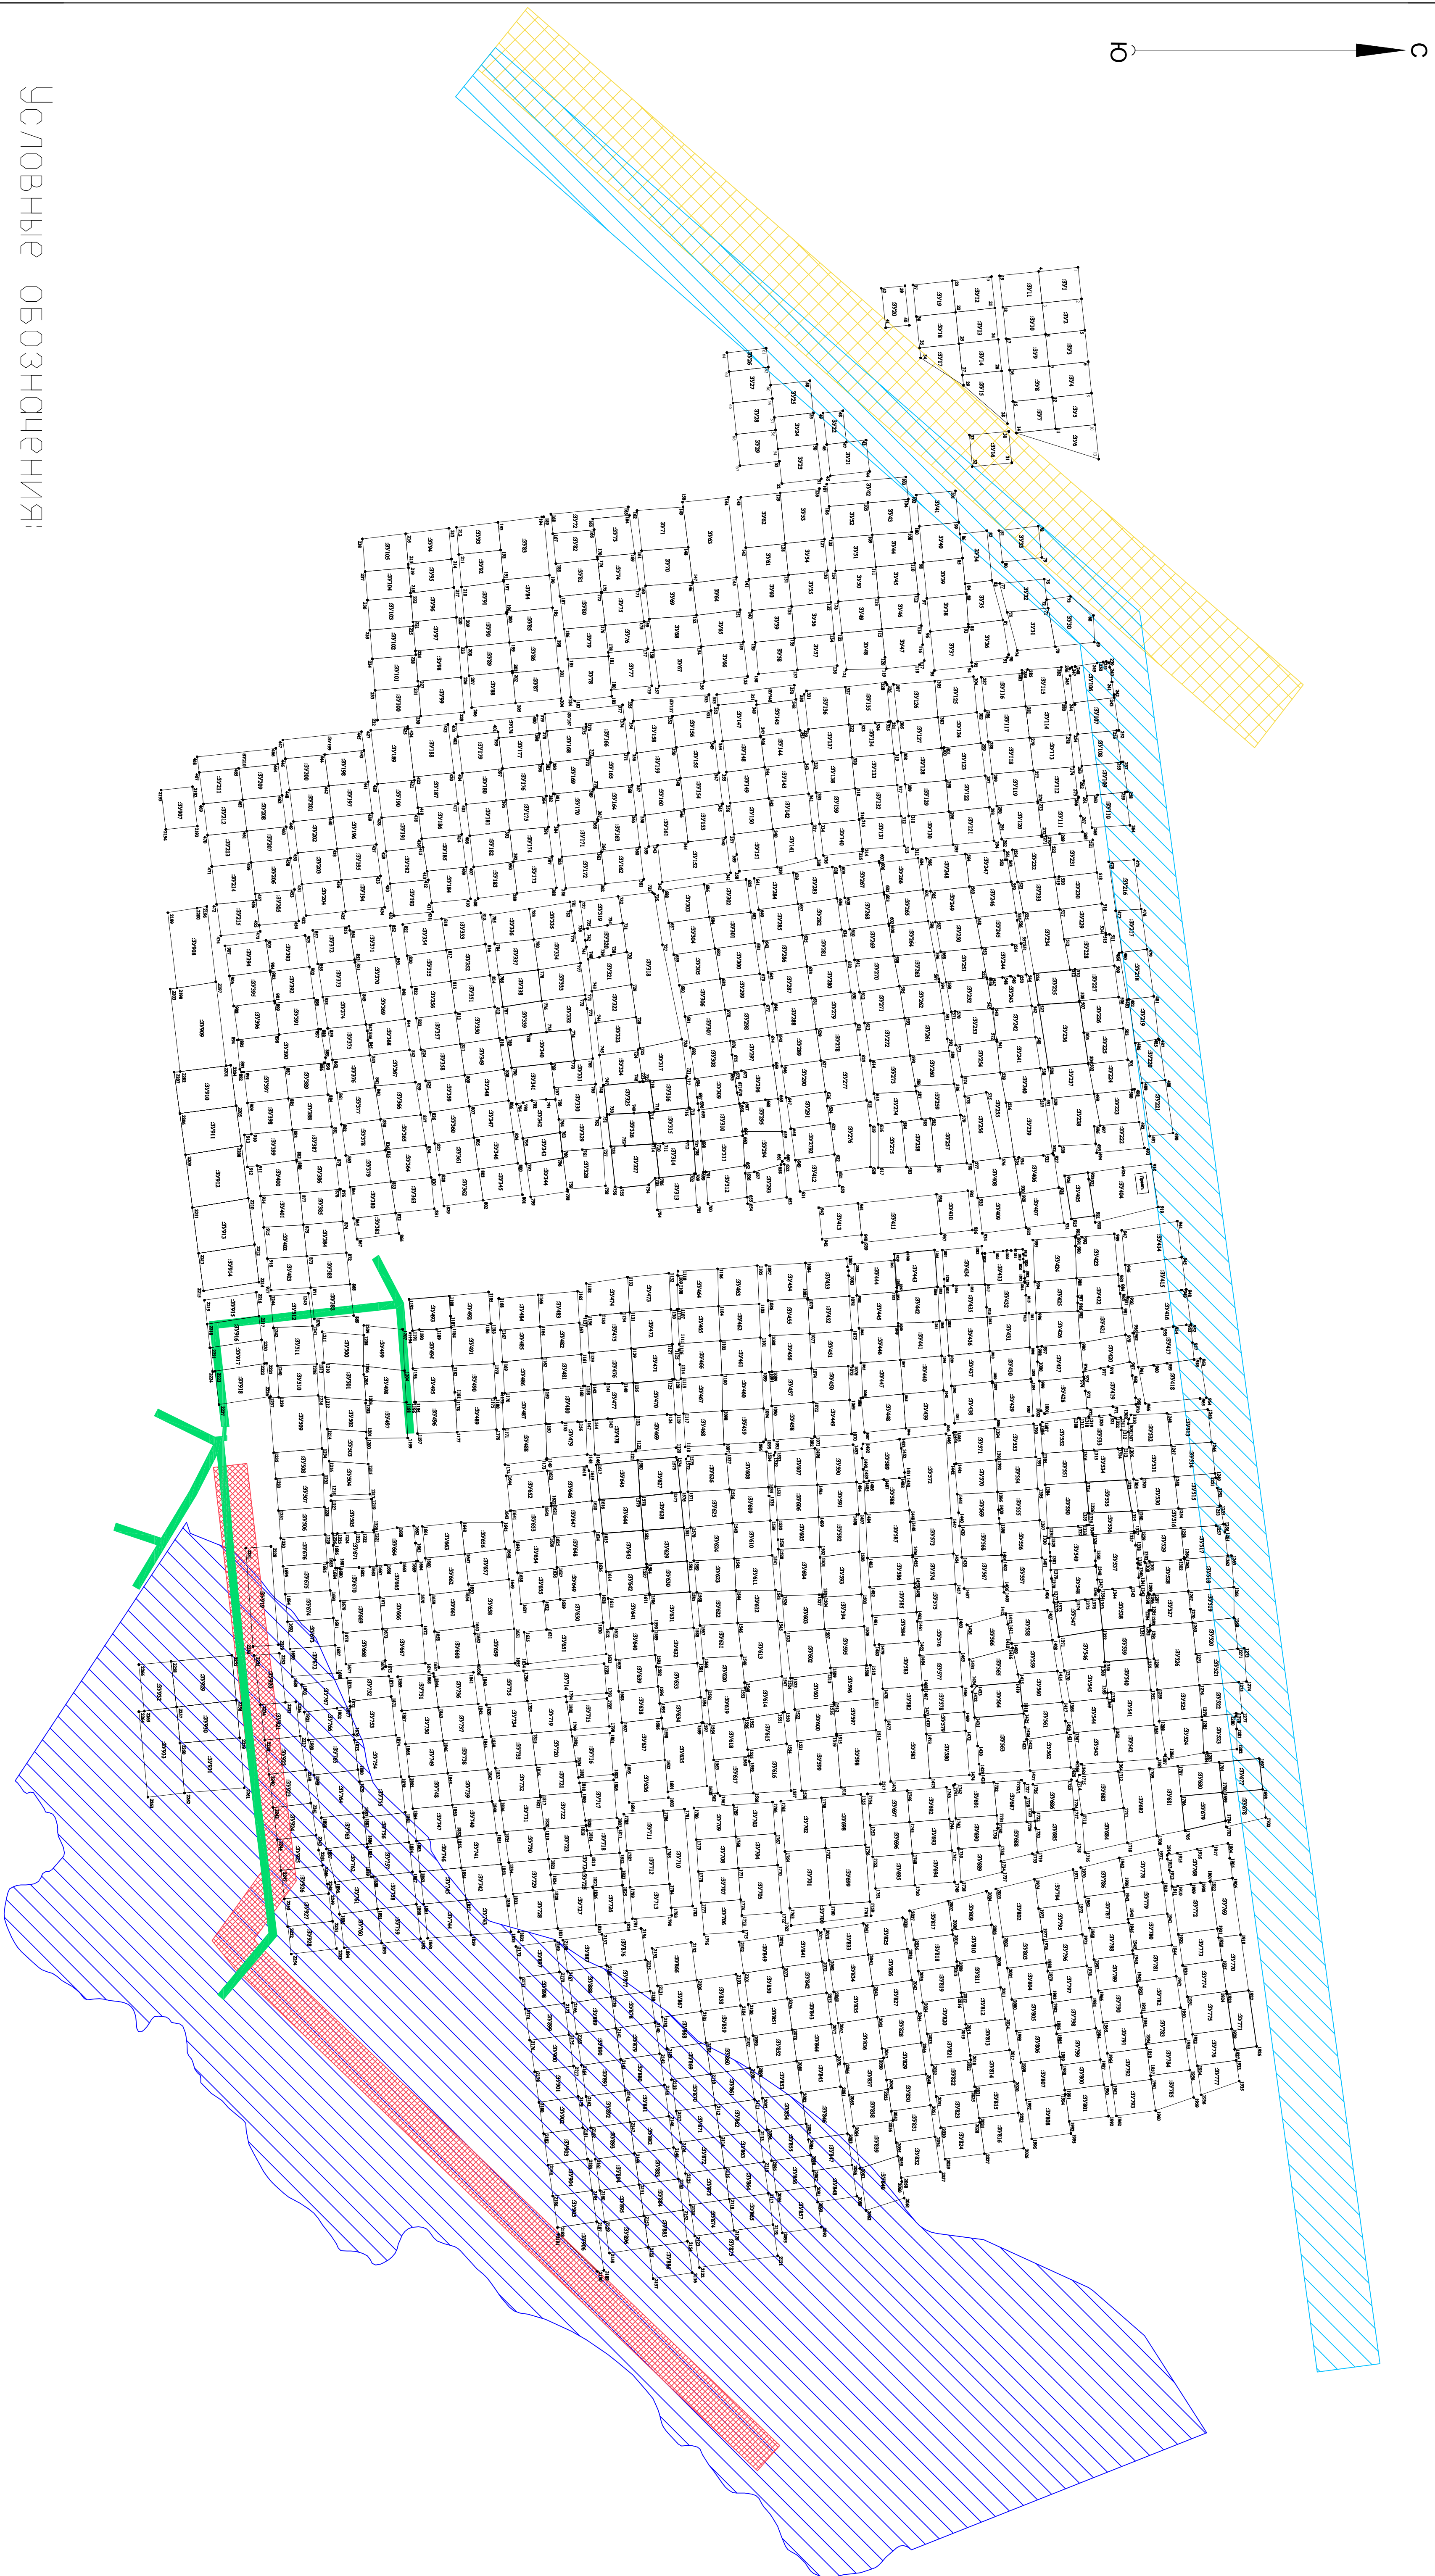- проектируемая территория



					Заказчик: Администрация Копейского городского округа			
					Разработка документации по планировке и межеванию СНТСН "Коммунальщик" в г. Копейске			
					Проект планировки и межевания территории	Лист	Листов	Масштаб
Изм.	Лист	N докум.	Погн.	Дата		3	39	1:10000
Разраб.	Викулова О.М.			12.2020				
Директор	Баландин А.Ю.							
КИП	Викулова О.М.							
					Схема расположения проектируемого участка в планировочной структуре Копейского городского округа	ООО "НПФ "ПАРАНГ" г.Копейск		
Н. контр.								
Умб.								

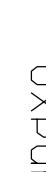

УСЛОВНЫЕ ОБОЗНАЧЕНИЯ:


- 1.3 - характеристическая точка границы земельного участка
- граница земельного участка
-  - Прибрежная защитная полоса озера Копейского водохранилища, Челябинской области, 74.00.2.541
-  - Охранная зона линии электропередач, 74.30.2.140
-  - Охранная зона линии электропередач, 74.30.2.140
-  - часть охранной зоны сооружения (воздушная линия 35 кВ отпайка на подстанцию Березово от Воздушной линии 35 кВ подстанция Северные Копи-подстанция Южные Копи)
-  - Охранная зона линии электропередач, 74.30.2.140

Заявитель: Администрация Копейского городского округа			
Разработчик: Администрация по планировке и кадастру			
ОГРН: 1020201000000			
Имя Лица	N 000000	Пол	Мужской
Розрешитель	Владимир А.В.	Дата	22.02.2020
Клиент	Владимир А.В.	Дата	22.02.2020
И.К. Лица		И.К. Лица	
И.К. Лица		И.К. Лица	
Схематическая зона с особыми условиями использования территории			
000 "НПР "ПАРК" г.Копейск			

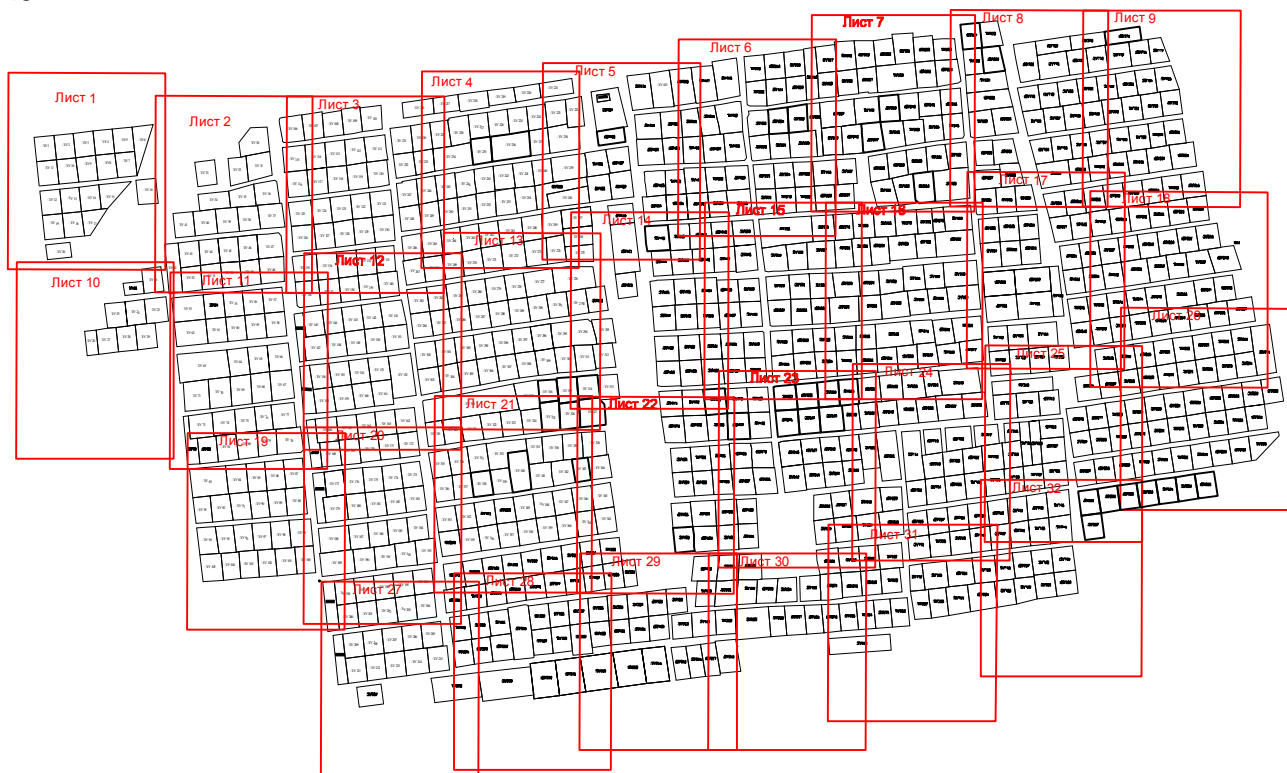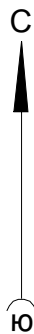

					Заказчик: Администрация Копейского городского округа		
					Разработка документации по планировке и межеванию		
					СНТСН "Коммунальщик" в г. Копейске		
Изм.	Лист	N докум.	Погр.	Дата	Проект планировки и межевания территории	Лист	Листов
Разраб.	Викулова О.М.			12.2020		6	39
Директор	Баландин А.Ю.						Масштаб
КИП	Викулова О.М.						1:6000
Н. контр.					Обзорная схема расположения листов чертежа участков проекта межевания территории	ООО "НПФ "ПАРАНГ" г.Копейск	
Умб.							

Лист 1

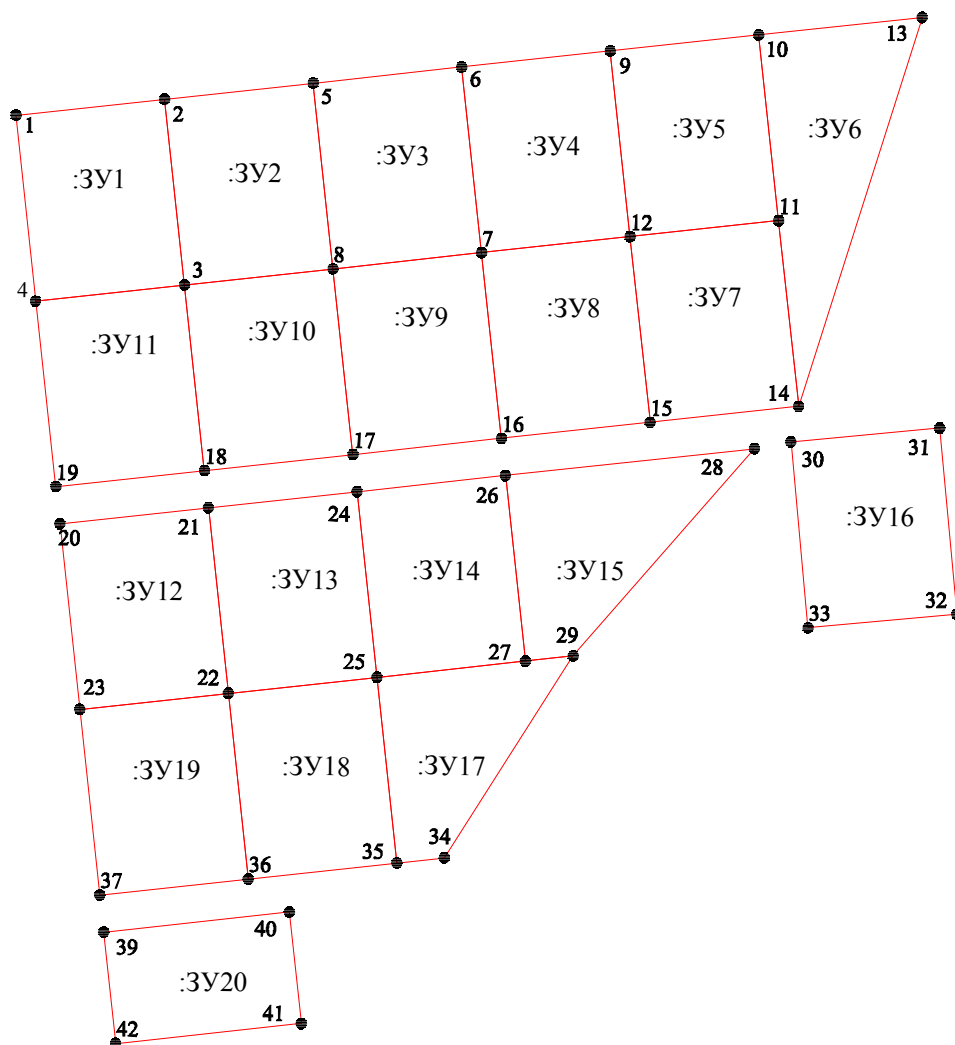

Условные обозначения:

- :ЗУ20 - условный номер земельного участка
- 42 - характерная точка границы земельного участка
- граница земельного участка


					Заказчик: Администрация Копейского городского округа			
					Разработка документации по планировке и межеванию СНТСН "Коммунальщик" в г. Копейске			
					Проект планировки и межевания территории	Лист	Листов	Масштаб
Изм.	Лист	N докум.	Погн.	Дата		7	39	1:1000
Разраб.	Викулова О.М.			12.2020				
Директор	Баландин А.Ю.							
КИП	Викулова О.М.				Чертеж участков проекта межевания территории	ООО "НПФ "ПАРАНГ" г.Копейск		
Н. контр.								
Умв.								

Лист 2

С



Ю

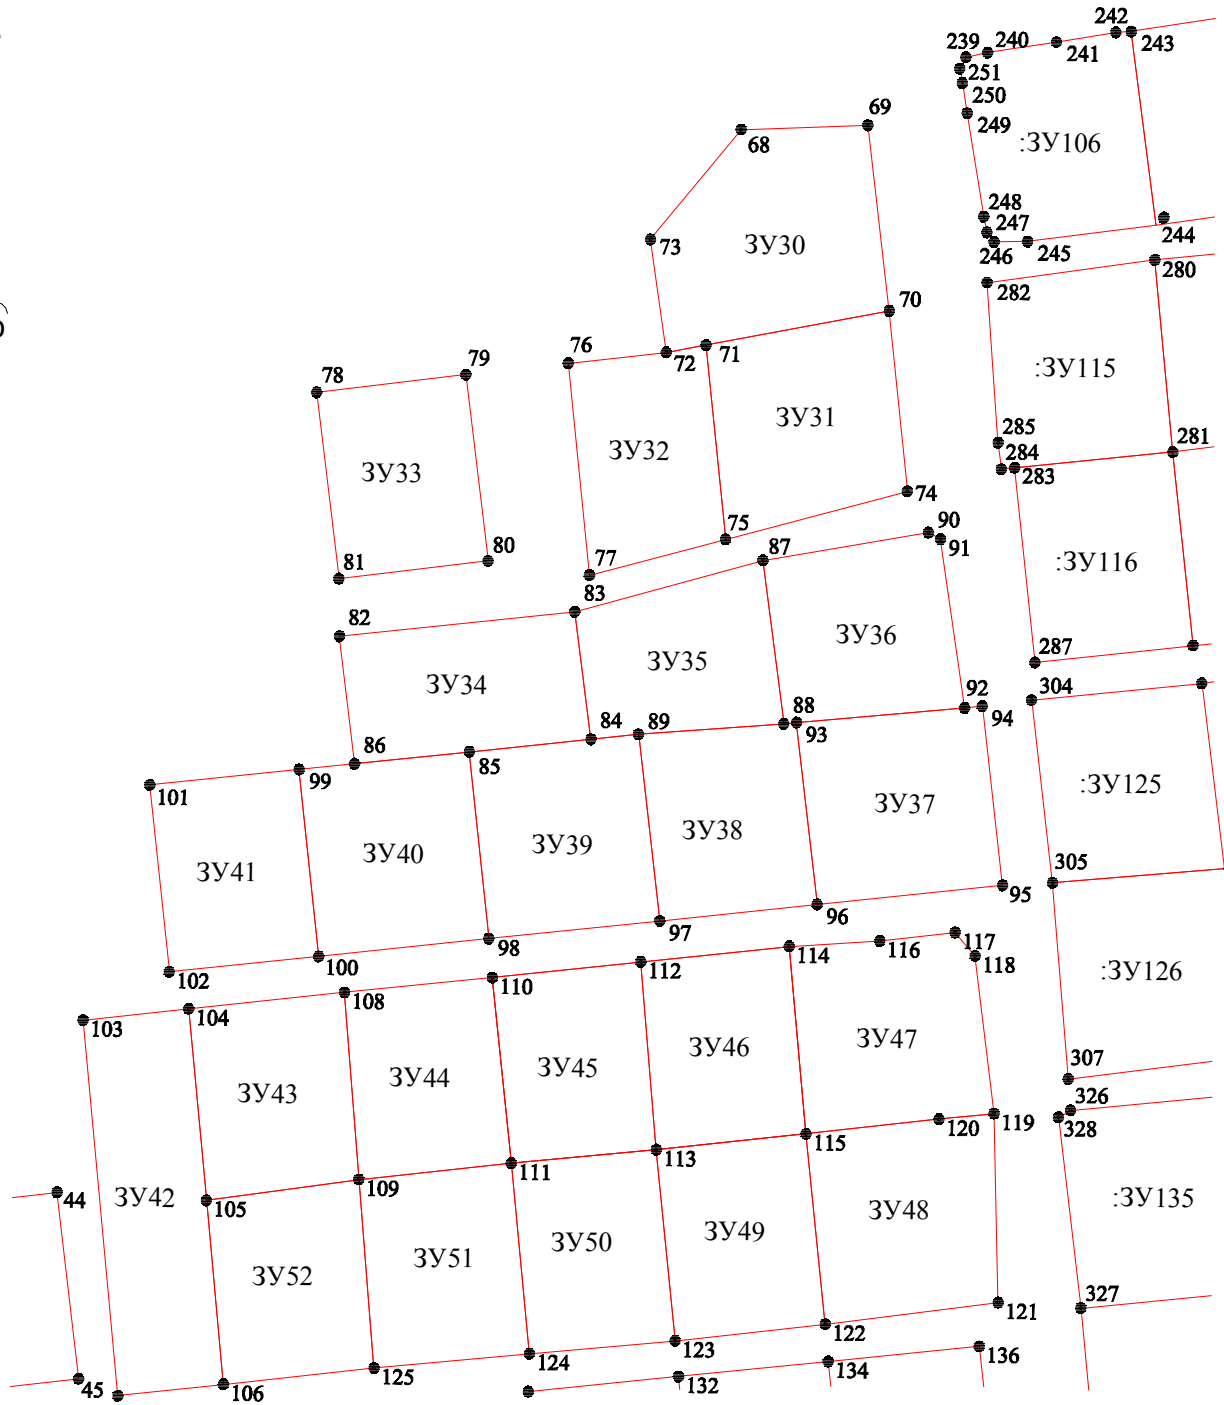

Условные обозначения:

- 3У20 - условный номер земельного участка
- 42 - характерная точка границы земельного участка
- граница земельного участка


					Заказчик: Администрация Копейского городского округа			
					Разработка документации по планировке и межеванию СНТСН "Коммунальщик" в г. Копейске			
					Проект планировки и межевания территории	Лист	Листов	Масштаб
Изм.	Лист	N докум.	Погн.	Дата		8	39	1:1000
Разраб.	Викулова О.М.			12.2020				
Директор	Баландин А.Ю.							
КИП	Викулова О.М.							
					Чертеж участков проекта межевания территории	ООО "НПФ "ПАРАНГ" г.Копейск		
Н. контр.								
Умб.								

С



Ю

Лист 3

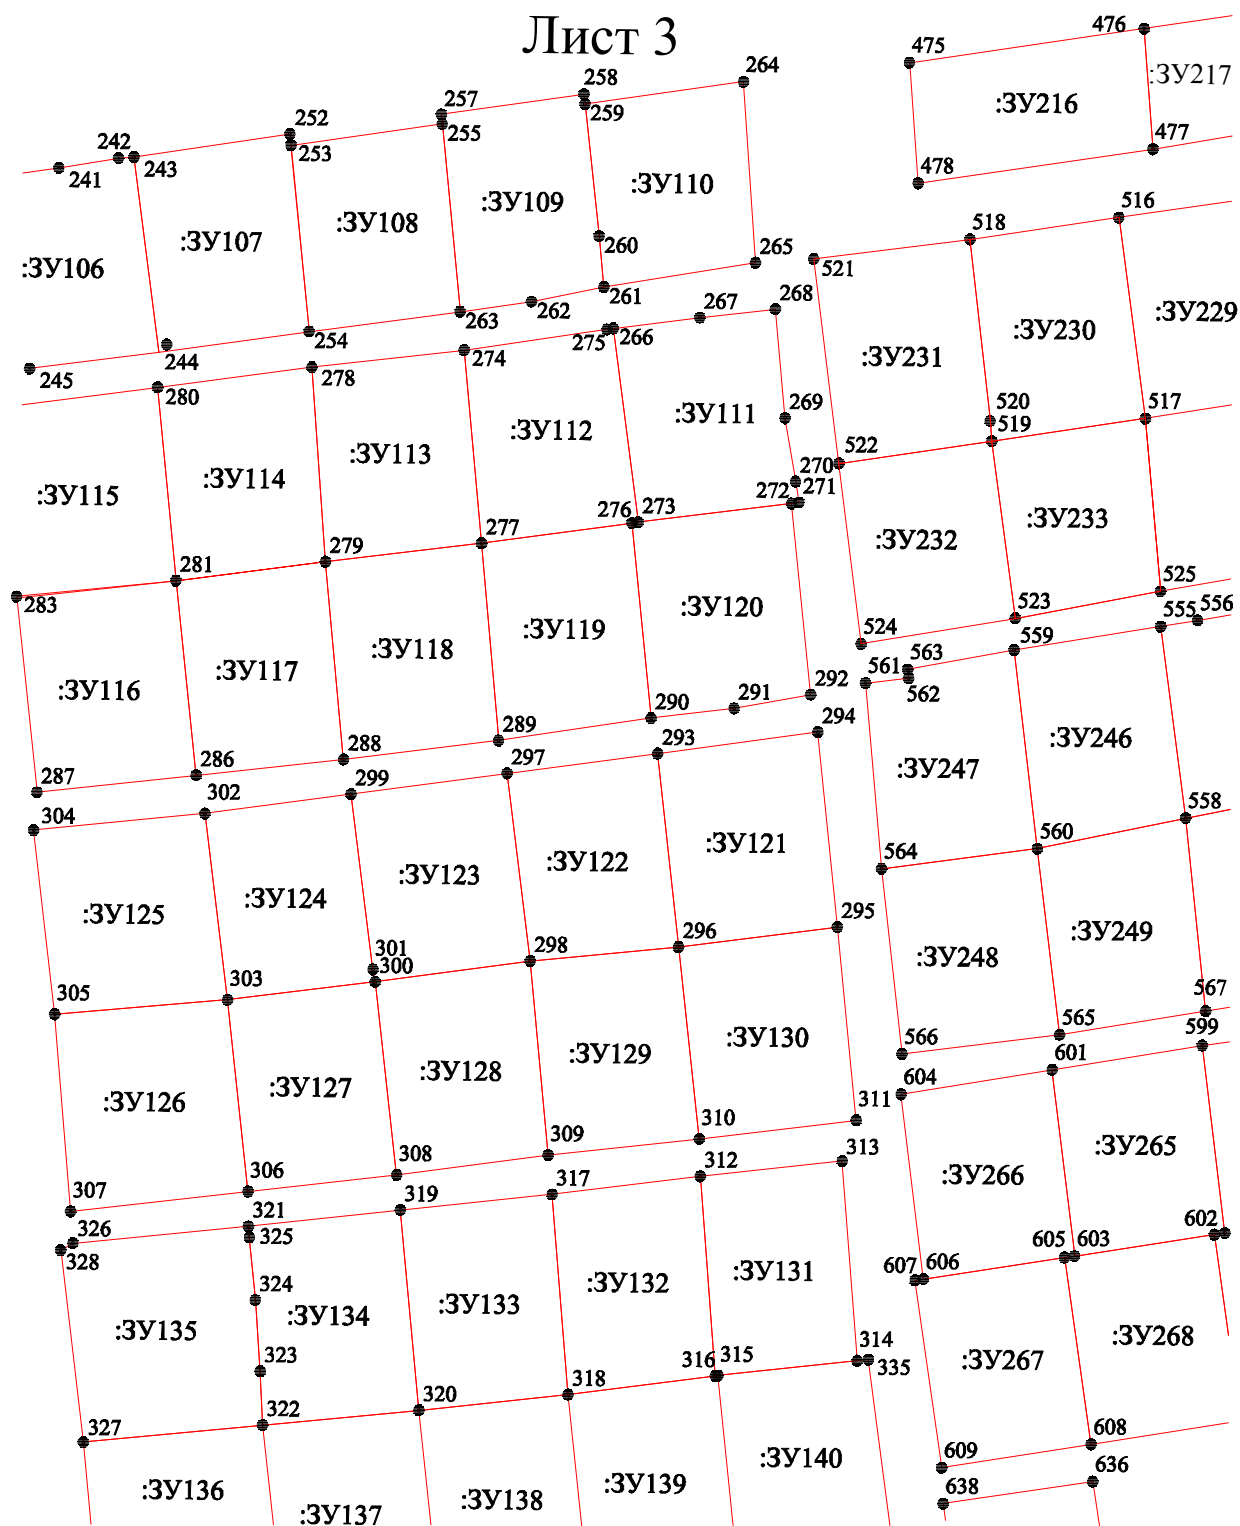

Условные обозначения:


- :ЗУ20 - условный номер земельного участка
 ● 42 - характерная точка границы земельного участка
 — граница земельного участка

					Заказчик: Администрация Копейского городского округа		
					Разработка документации по планировке и межеванию СНТСН "Коммунальщик" в г. Копейске		
					Проект планировки и межевания территории	Лист	Листов
Изм.	Лист	N докум.	Погн.	Дата		9	39
Разраб.	Викулова О.М.			12.2020			1:1000
Директор	Баландин А.Ю.						
КИП	Викулова О.М.				ООО "НПФ "ПАРАНГ" г.Копейск		
Н. контр.							
Умв.							

Лист 4

С

Ю

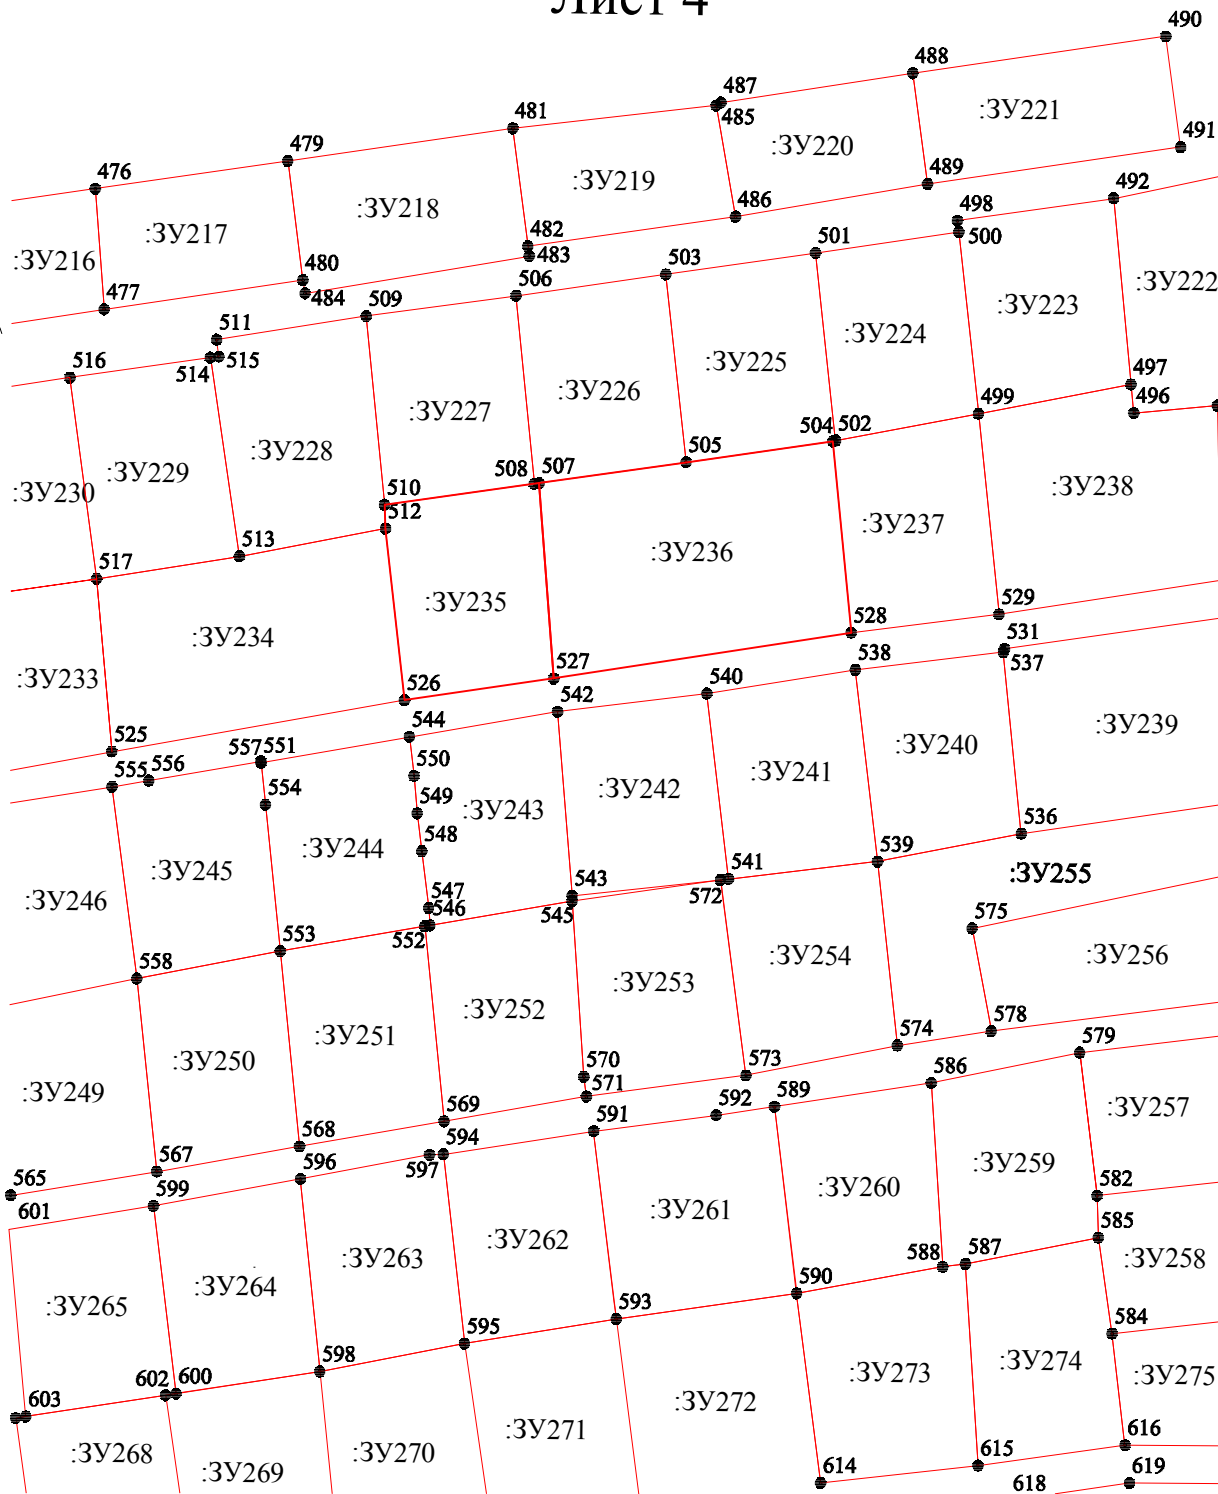

Условные обозначения:

- :3Y20 - условный номер земельного участка
- 42 - характерная точка границы земельного участка
- граница земельного участка

					Заказчик: Администрация Копейского городского округа			
					Разработка документации по планировке и межеванию СНТНТ "Коммунальщик" в г. Копейске			
					Проект планировки и межевания территории	Лист	Листов	Масштаб
Изм.	Лист	N докум.	Погр.	Дата		10	39	1:1000
Разраб.	Викулова О.М.		12.2020					
Директор	Баландин А.Ю.							
КИП	Викулова О.М.				Чертеж участков проекта межевания территории	ООО "НПФ "ПАРАНГ" г.Копейск		
Н. контр.								
Умб.								




33У20 - условный номер земельного участка
 42 - характерная точка границы земельного участка
 - граница земельного участка

					Заказчик: Администрация Копейского городского округа			
					Разработка документации по планировке и межеванию СНТСН "Коммунальщик" в г. Копейске			
					Проект планировки и межевания территории	Лист	Листов	Масштаб
Изм.	Лист	N докум.	Погн.	Дата		11	39	1:1000
Разраб.	Викулова О.М.			12.2020				
Директор	Баландин А.Ю.							
КИП	Викулова О.М.							
Н. контр.					Чертеж участков проекта межевания территории	ООО "НПФ "ПАРАНГ"		
Умв.						г.Копейск		



- граница земельного участка

					Заказчик: Администрация Копейского городского округа				
					Разработка документации по планировке и межеванию СНТСН "Коммунальщик" в г. Копейске				
					Проект планировки и межевания территории	Лист	Листов	Масштаб	
Изм.	Лист	N докум.	Подп.	Дата		12	39	1:1000	
Разраб.	Викулова О.М.			12.2020					
Директор	Баландин А.Ю.								
КИП	Викулова О.М.								
					Чертеж участков проекта межевания территории	ООО "НПФ "ПАРАНГ" г.Копейск			
Н. контр.									
Умб.									

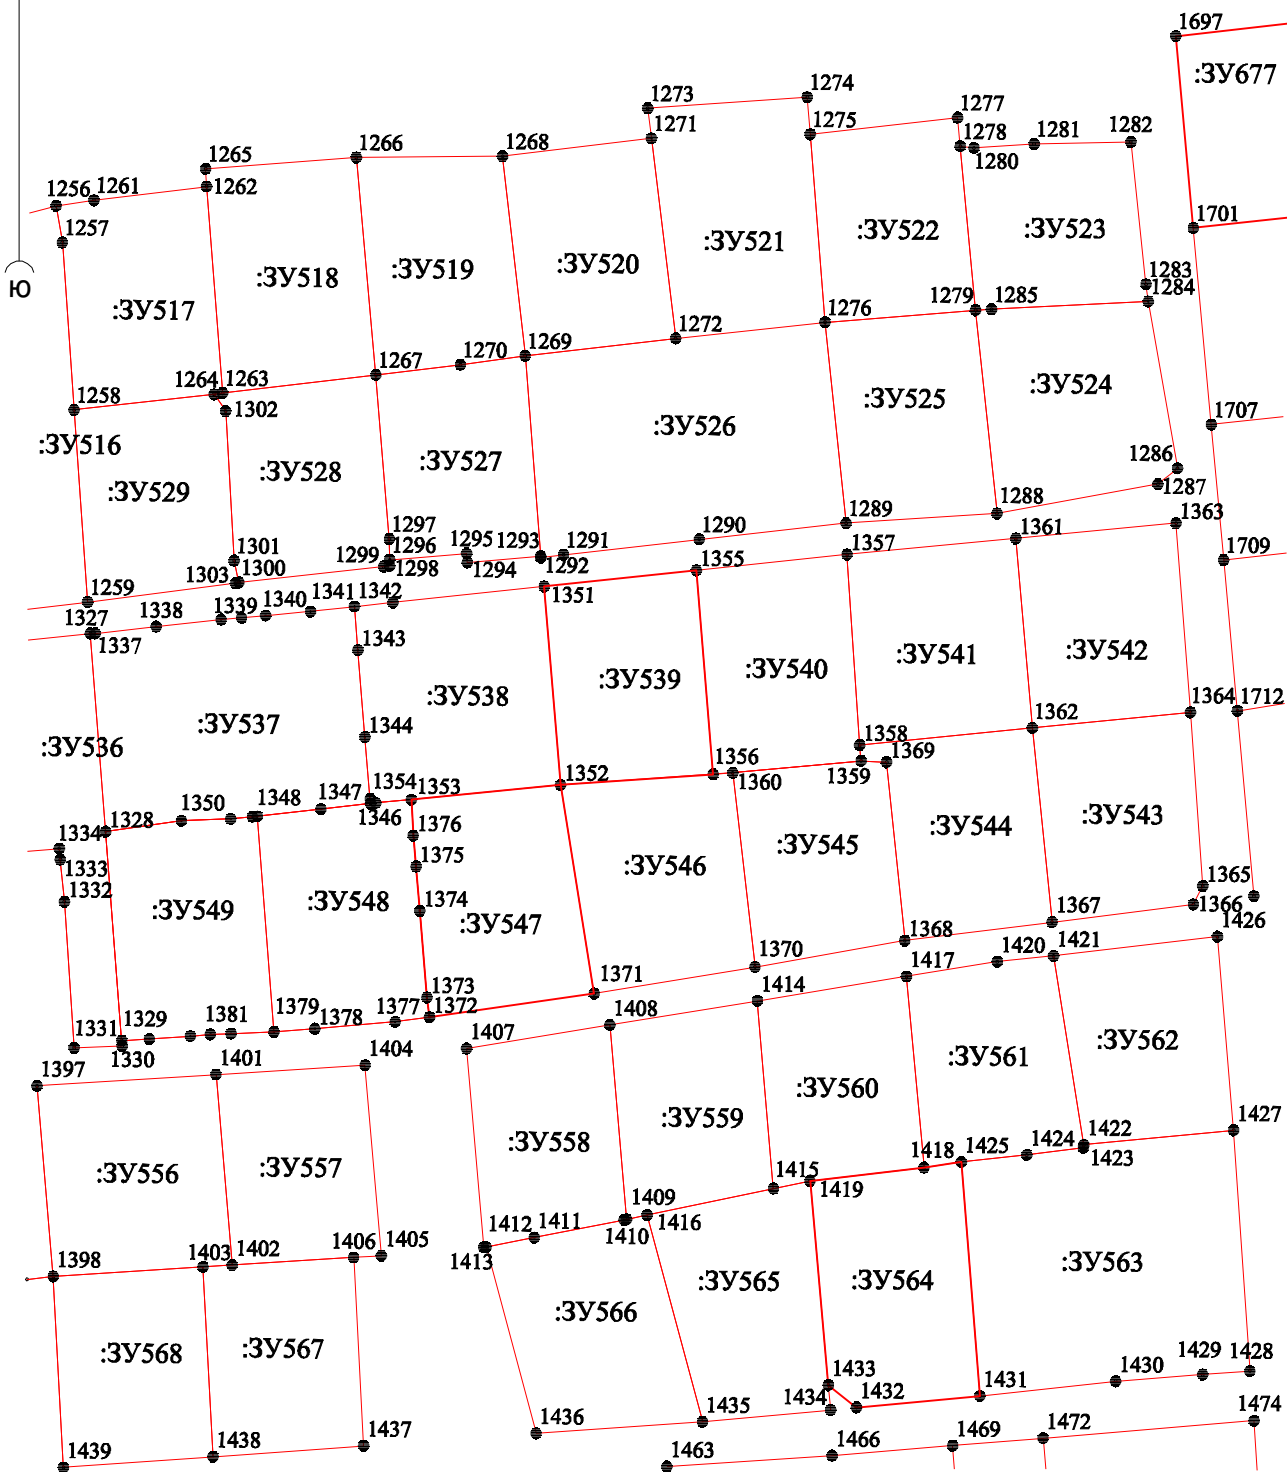

Условные обозначения:

:ЗУ20 - УСЛОВНЫЙ НОМЕР ЗЕМЕЛЬНОГО УЧАСТКА

• 42 - характерная точка границы земельного участка

- граница земельного участка


					Заказчик: Администрация Копейского городского округа				
					Разработка документации по планировке и межеванию СНТСН "Коммунальщик" в г. Копейске				
					Проект планировки и межевания территории	Лист	Листов	Масштаб	
Изм.	Лист	N докум.	Погн.	Дата		13	39	1:1000	
Разраб.	Викулова О.М.			12.2020					
Директор	Баландин А.Ю.								
КИП	Викулова О.М.								
					Чертеж участков проекта межевания территории	ООО "НПФ "ПАРАНГ" г.Копейск			
Н. контр.									
Умб.									

Лист 8

С



Ю

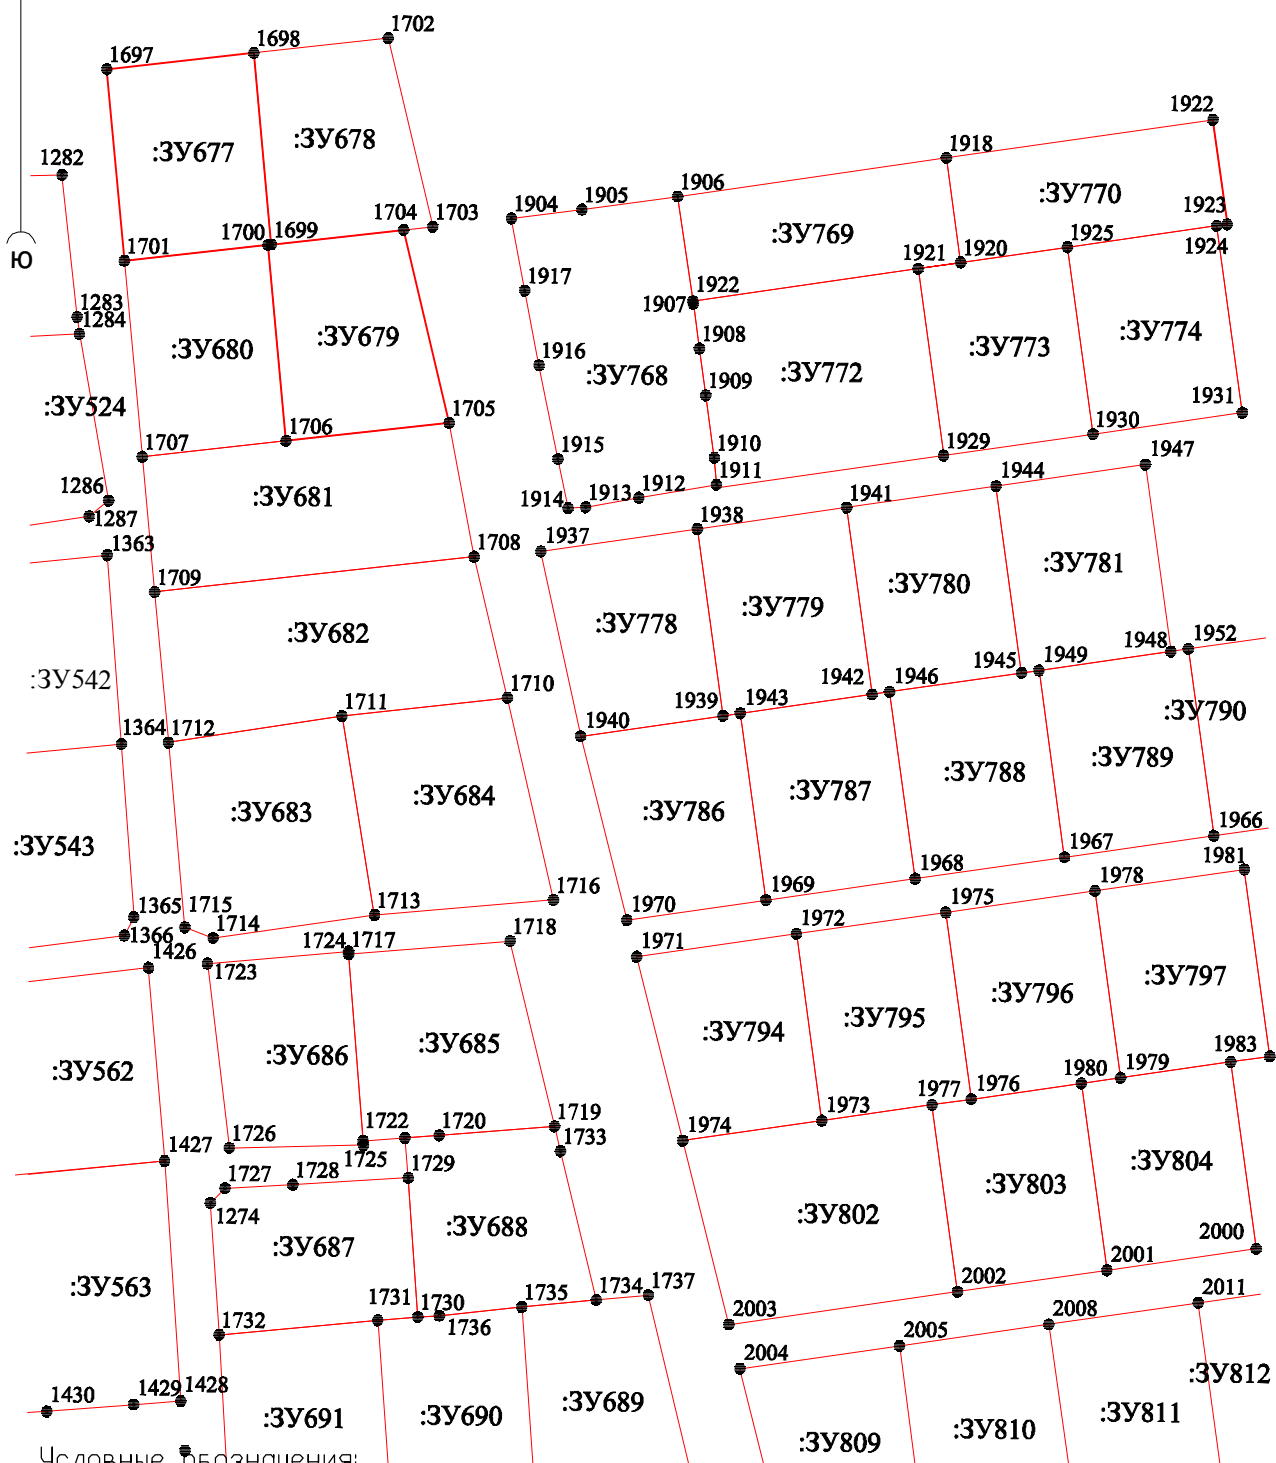

Условные обозначения:


- :ЗУ20 - условный номер земельного участка
- 42 - характерная точка границы земельного участка
- - граница земельного участка

					Заказчик: Администрация Копейского городского округа		
					Разработка документации по планировке и межеванию		
					СНТСН "Коммунальщик" в г. Копейске		
Изм.	Лист	N докум.	Подп.	Дата	Проект планировки и межевания территории	Лист	Листов
Разраб.	Викуллова О.М.			12.2020		14	39
Директор	Баландин А.Ю.						
КИП	Викуллова О.М.						
Н. контр.					Чертеж участков проекта межевания территории	ООО "НПФ "ПАРАНГ" г.Копейск	
Умб.							

С

Ю

Лист 9

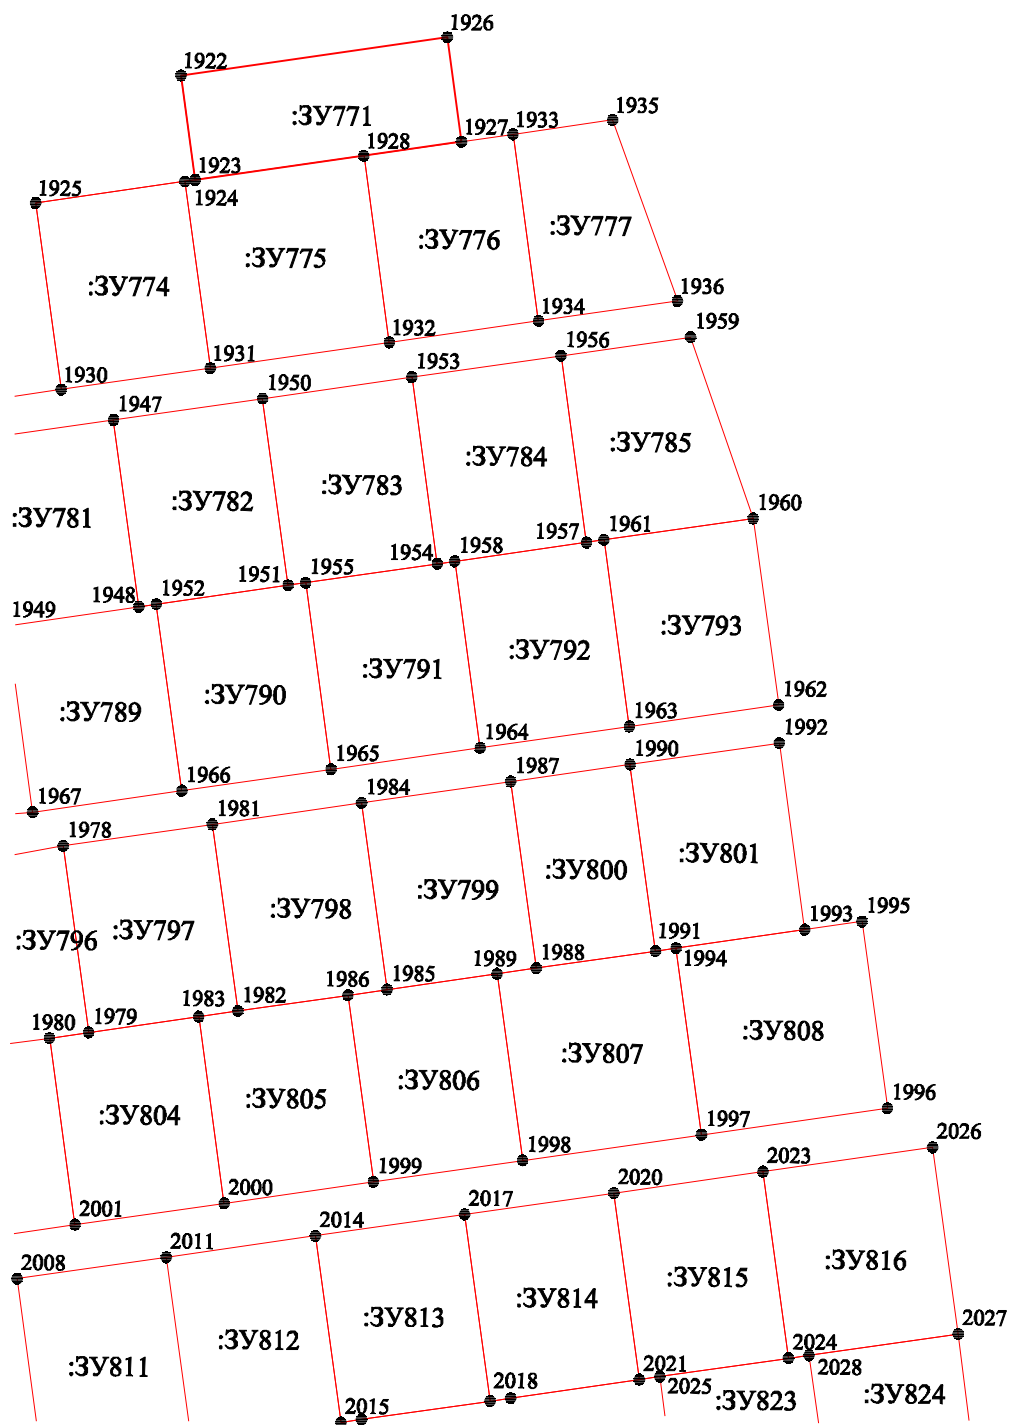

Условные обозначения:


- :ЗУ20 - условный номер земельного участка
 ● 42 - характерная точка границы земельного участка
 — граница земельного участка

					Заказчик: Администрация Копейского городского округа		
					Разработка документации по планировке и межеванию		
					СНТСН "Коммунальщик" в г. Копейске		
Изм.	Лист	N докум.	Погн.	Дата	Проект планировки и межевания территории	Лист	Листов
Разраб.	Викулова О.М.			12.2020		15	39
Директор	Баландин А.Ю.						
КИП	Викулова О.М.						
Н. контр.					Чертеж участков проекта межевания территории	ООО "НПФ "ПАРАНГ" г.Копейск	
Умб.							

Масштаб

1:1000

Лист 10

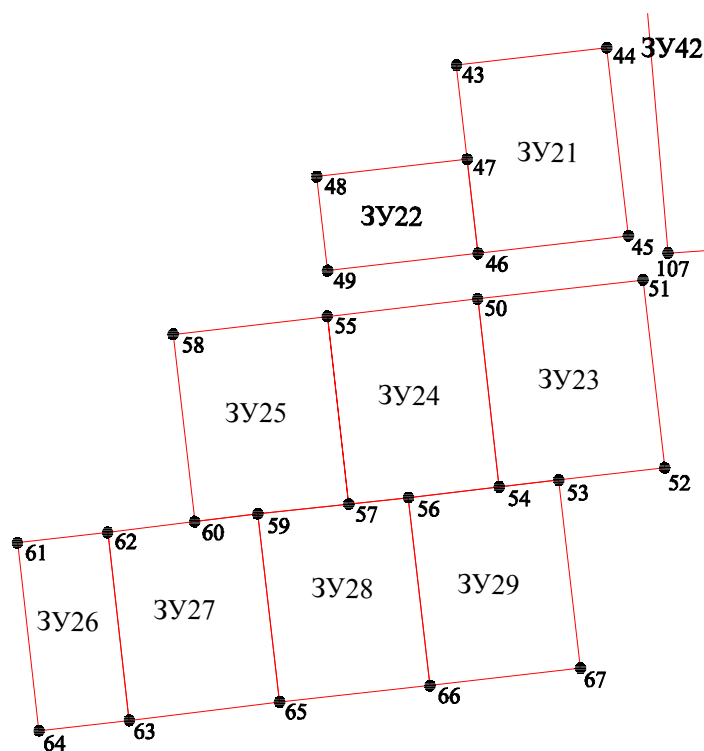

Условные обозначения:

- 3У20 - условный номер земельного участка
- 42 - характерная точка границы земельного участка
- граница земельного участка


					Заказчик: Администрация Копейского городского округа			
					Разработка документации по планировке и межеванию СНТСН "Коммунальщик" в г. Копейске			
					Проект планировки и межевания территории	Лист	Листов	Масштаб
Изм.	Лист	N докум.	Подп.	Дата		16	39	1:1000
Разраб.	Викулова О.М.			12.2020				
Директор	Баландин А.Ю.							
КИП	Викулова О.М.							
					Чертеж участков проекта межевания территории	ООО "НПФ "ПАРАНГ"		
Н. контр.						г.Копейск		
Утв.								

Лист 11

С



Ю

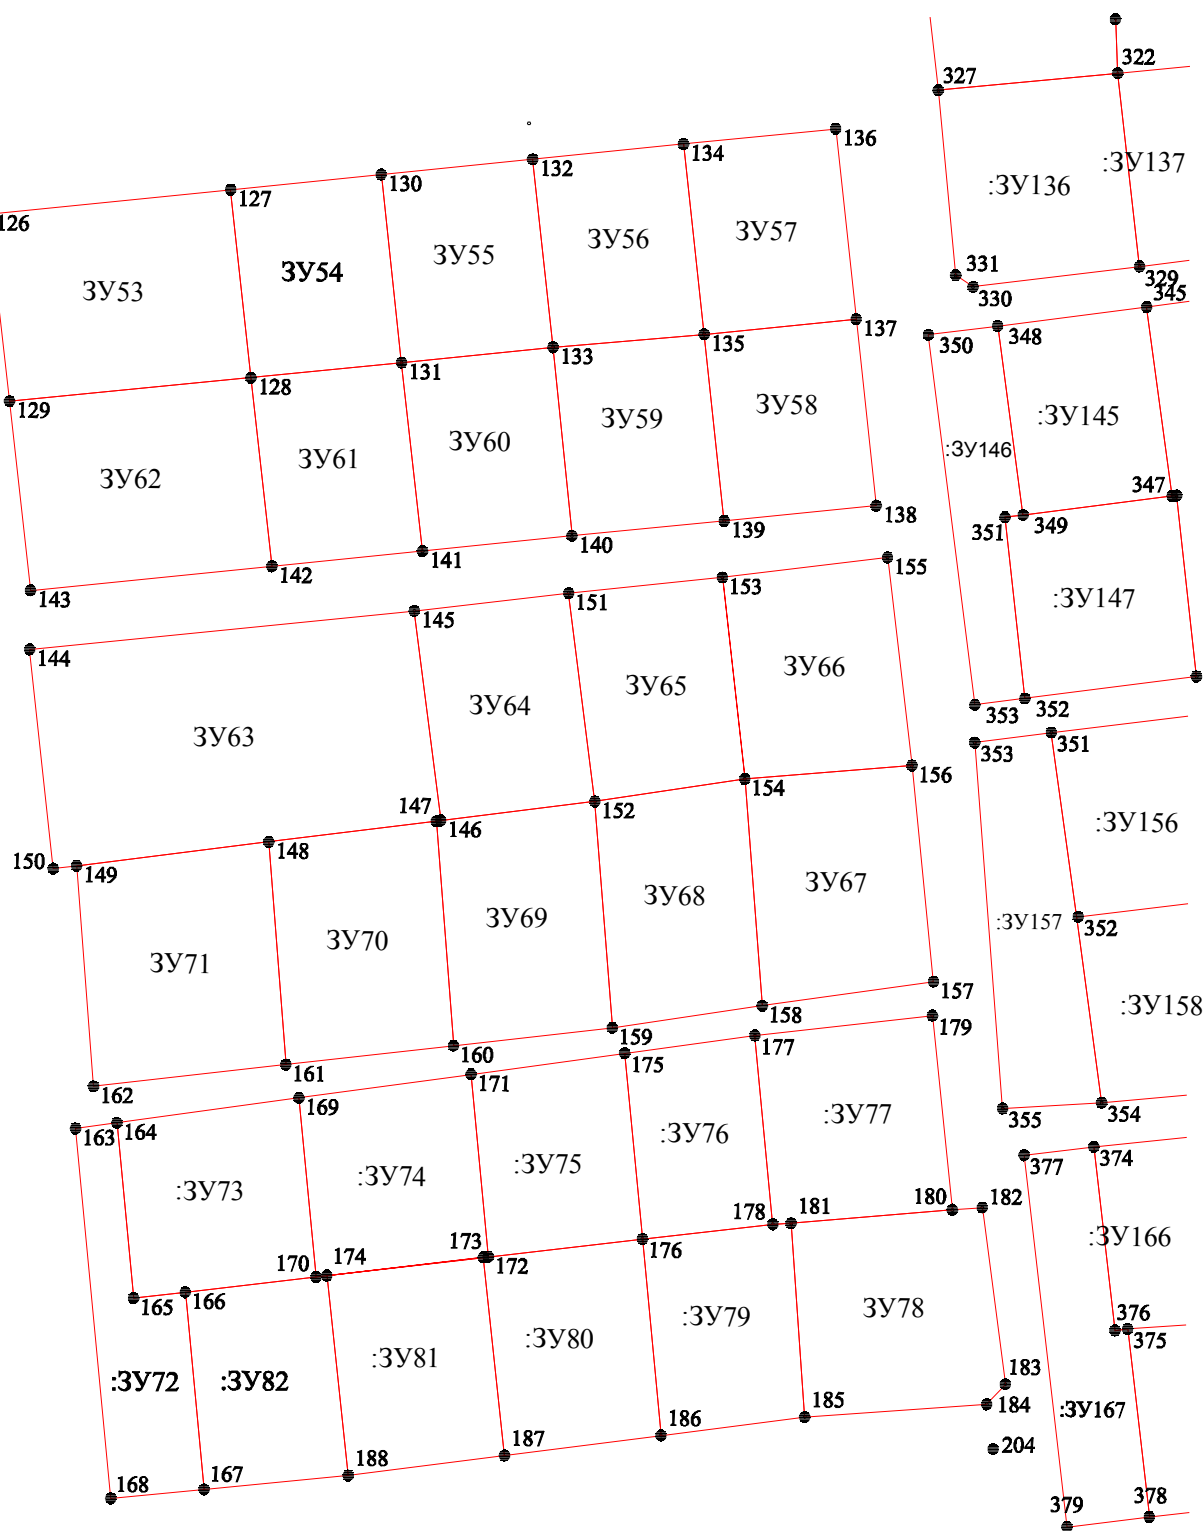

					Заказчик: Администрация Копейского городского округа		
					Разработка документации по планировке и межеванию		
					СНТСН "Коммунальщик" в г. Копейске		
Изм.	Лист	N докум.	Погн.	Дата	Проект планировки и межевания территории	Лист	Листов
Разраб.	Викулова О.М.			12.2020		17	39
Директор	Баландин А.Ю.						
КИП	Викулова О.М.						
Н. контр.					Чертеж участков проекта межевания территории	ООО "НПФ "ПАРАНГ" г.Копейск	
Умб.							


Лист	Листов	Масштаб
17	39	1:1000

Лист 12

С



Ю

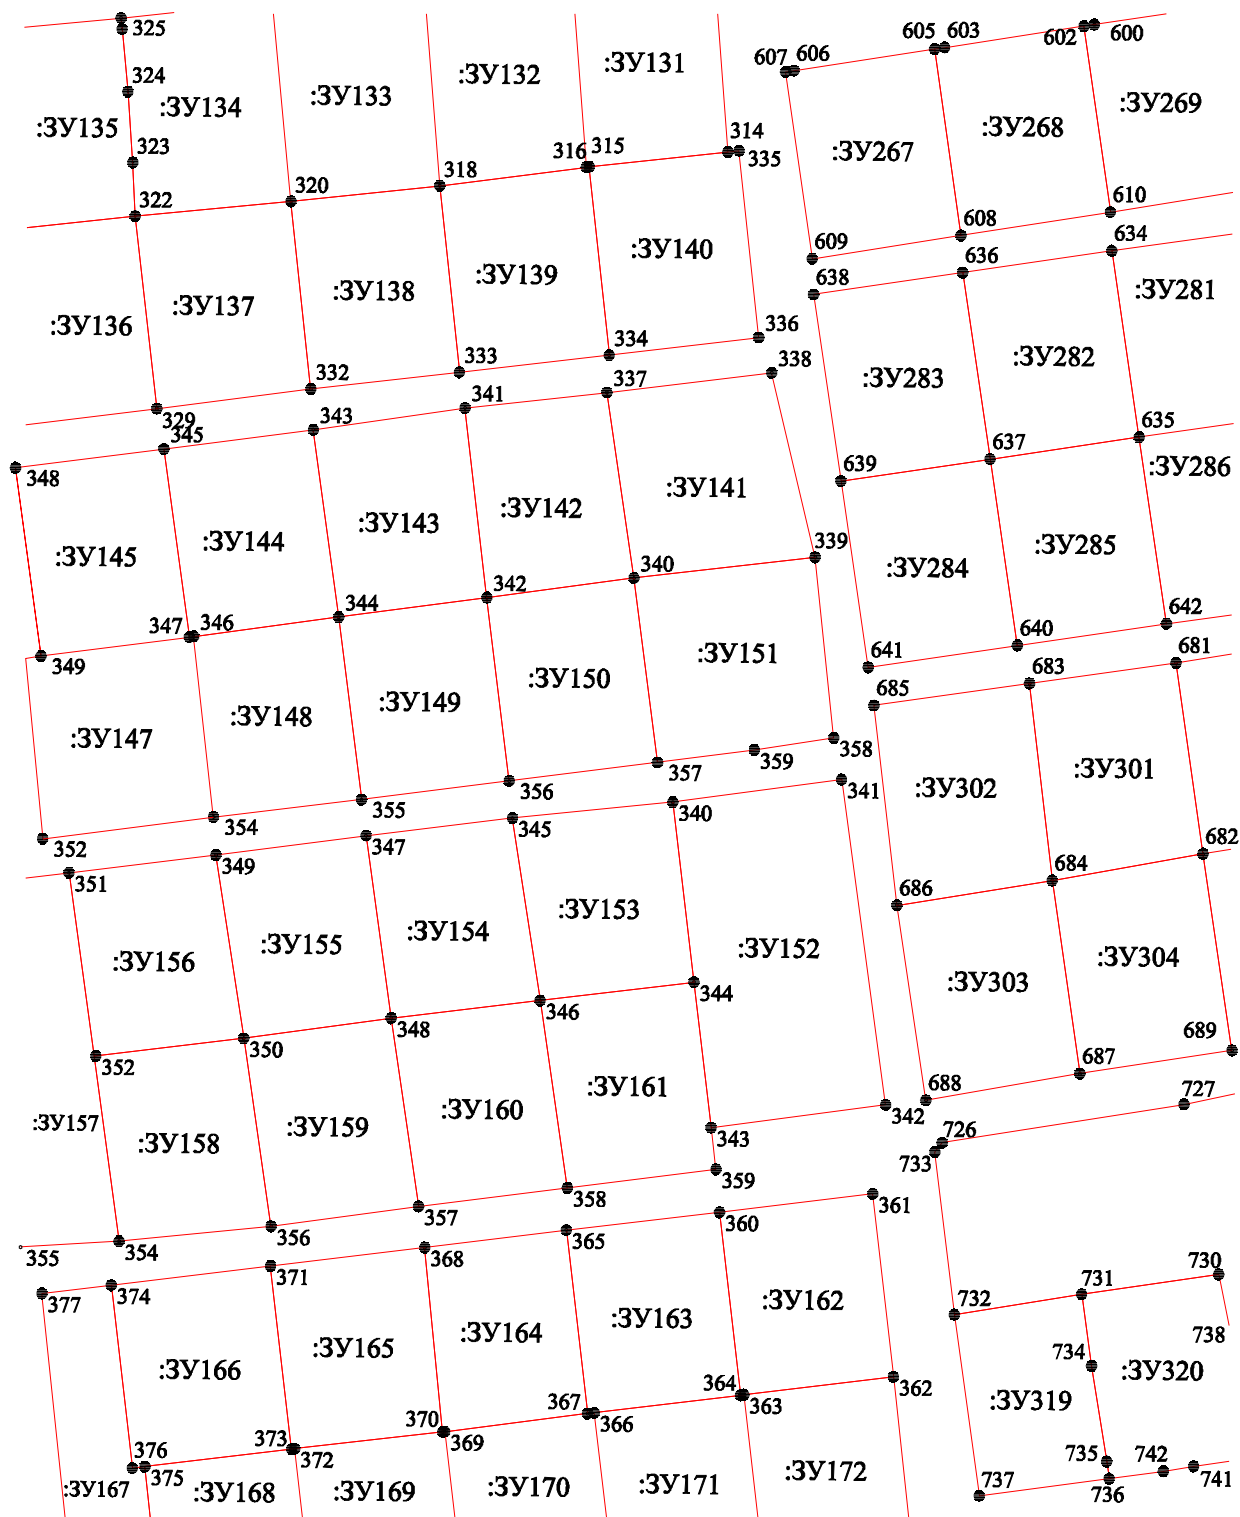

					Заказчик: Администрация Колейского городского округа		
					Разработка документации по планировке и межеванию		
					СНТСН "Коммунальщик" в г. Колейске		
					Проект планировки и межевания территории	Лист	Листов
Изм.	Лист	N докум.	Погн.	Дата		18	39
Разраб.	Викулова О.М.			12.2020			
Директор	Баландин А.Ю.						
КИП	Викулова О.М.				ООО "НПФ "ПАРАНГ" г.Колейск		
Н. контр.							
Умв.							

Чертеж участков проекта межевания территории


Масштаб

1:1000

Лист 13


С

Ю

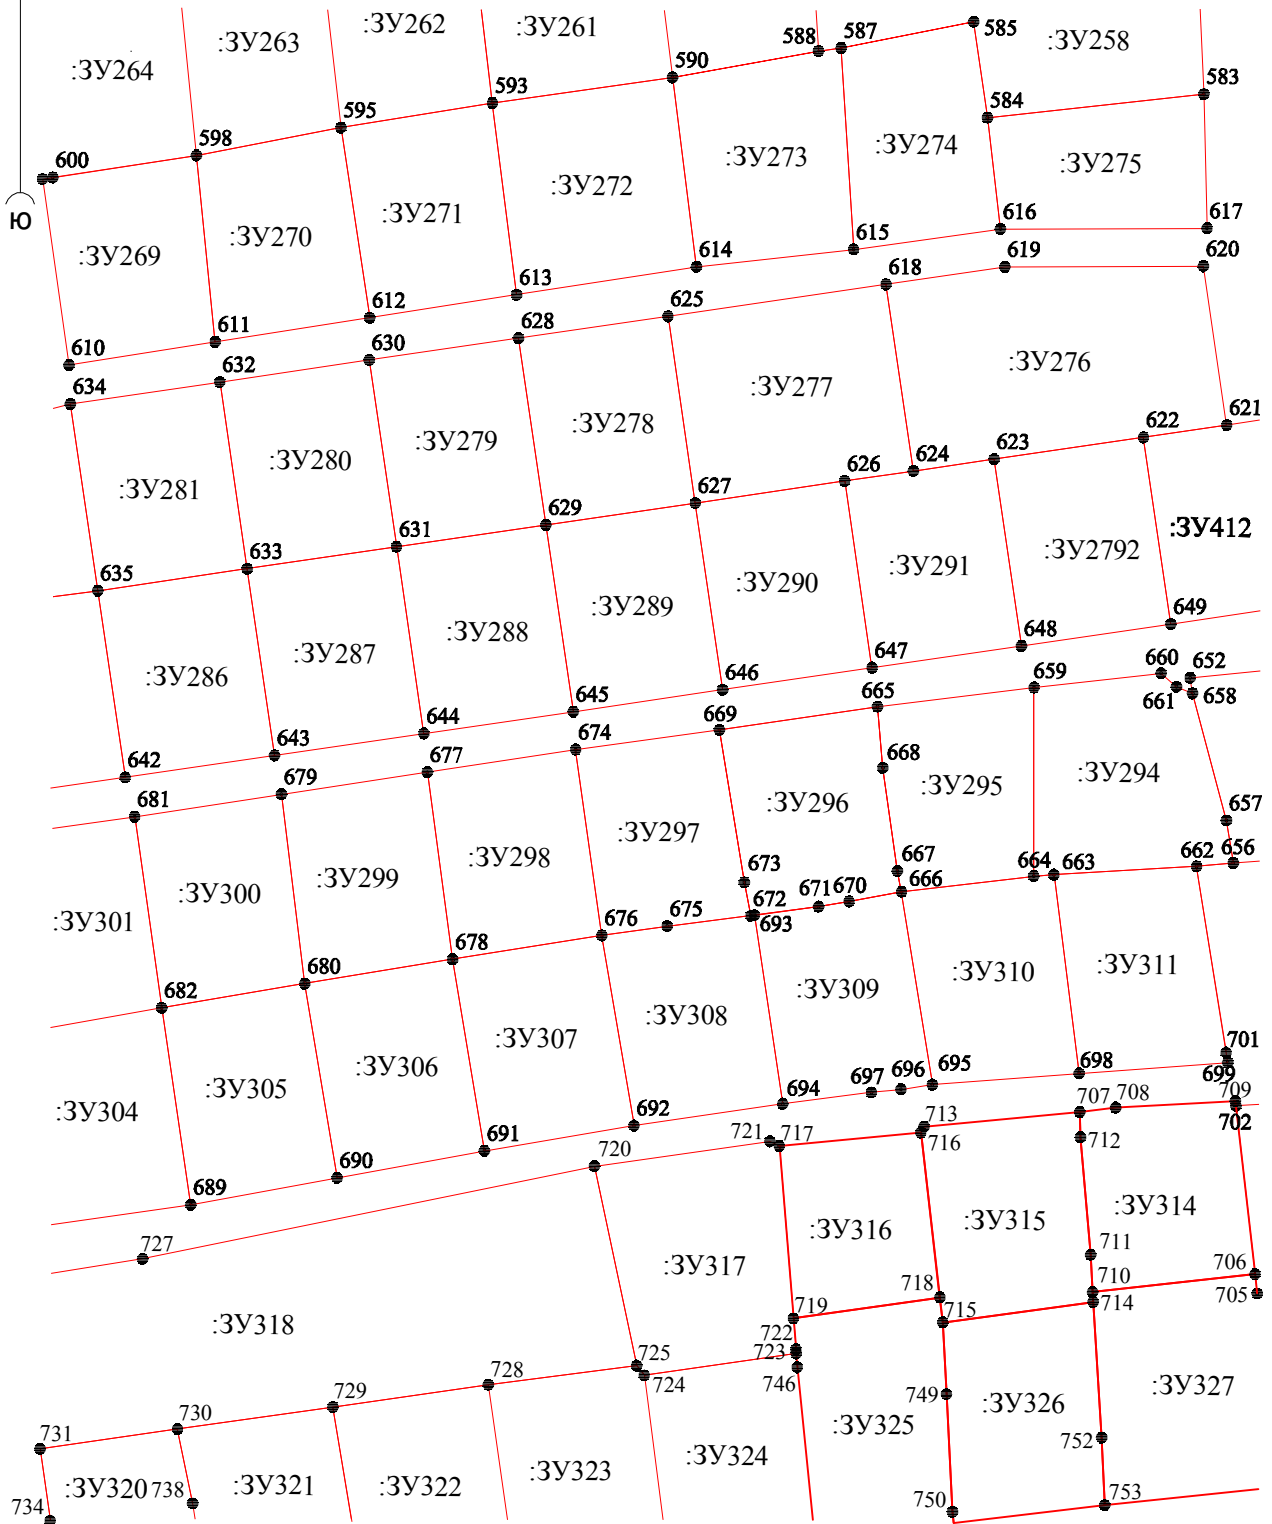


					Заказчик: Администрация Копейского городского округа			
					Разработка документации по планировке и межеванию			
					СНТСН "Коммунальщик" в г. Копейске			
Изм.	Лист	N докум.	Погн.	Дата	Проект планировки и межевания территории	Лист	Листов	Масштаб
Разраб.	Викулова О.М.			12.2020		19	39	1:1000
Директор	Баландин А.Ю.							
КИП	Викулова О.М.							
Н. контр.					Чертеж участков проекта межевания территории	ООО "НПФ "ПАРАНГ" г.Копейск		
Умб.								

Лист 14

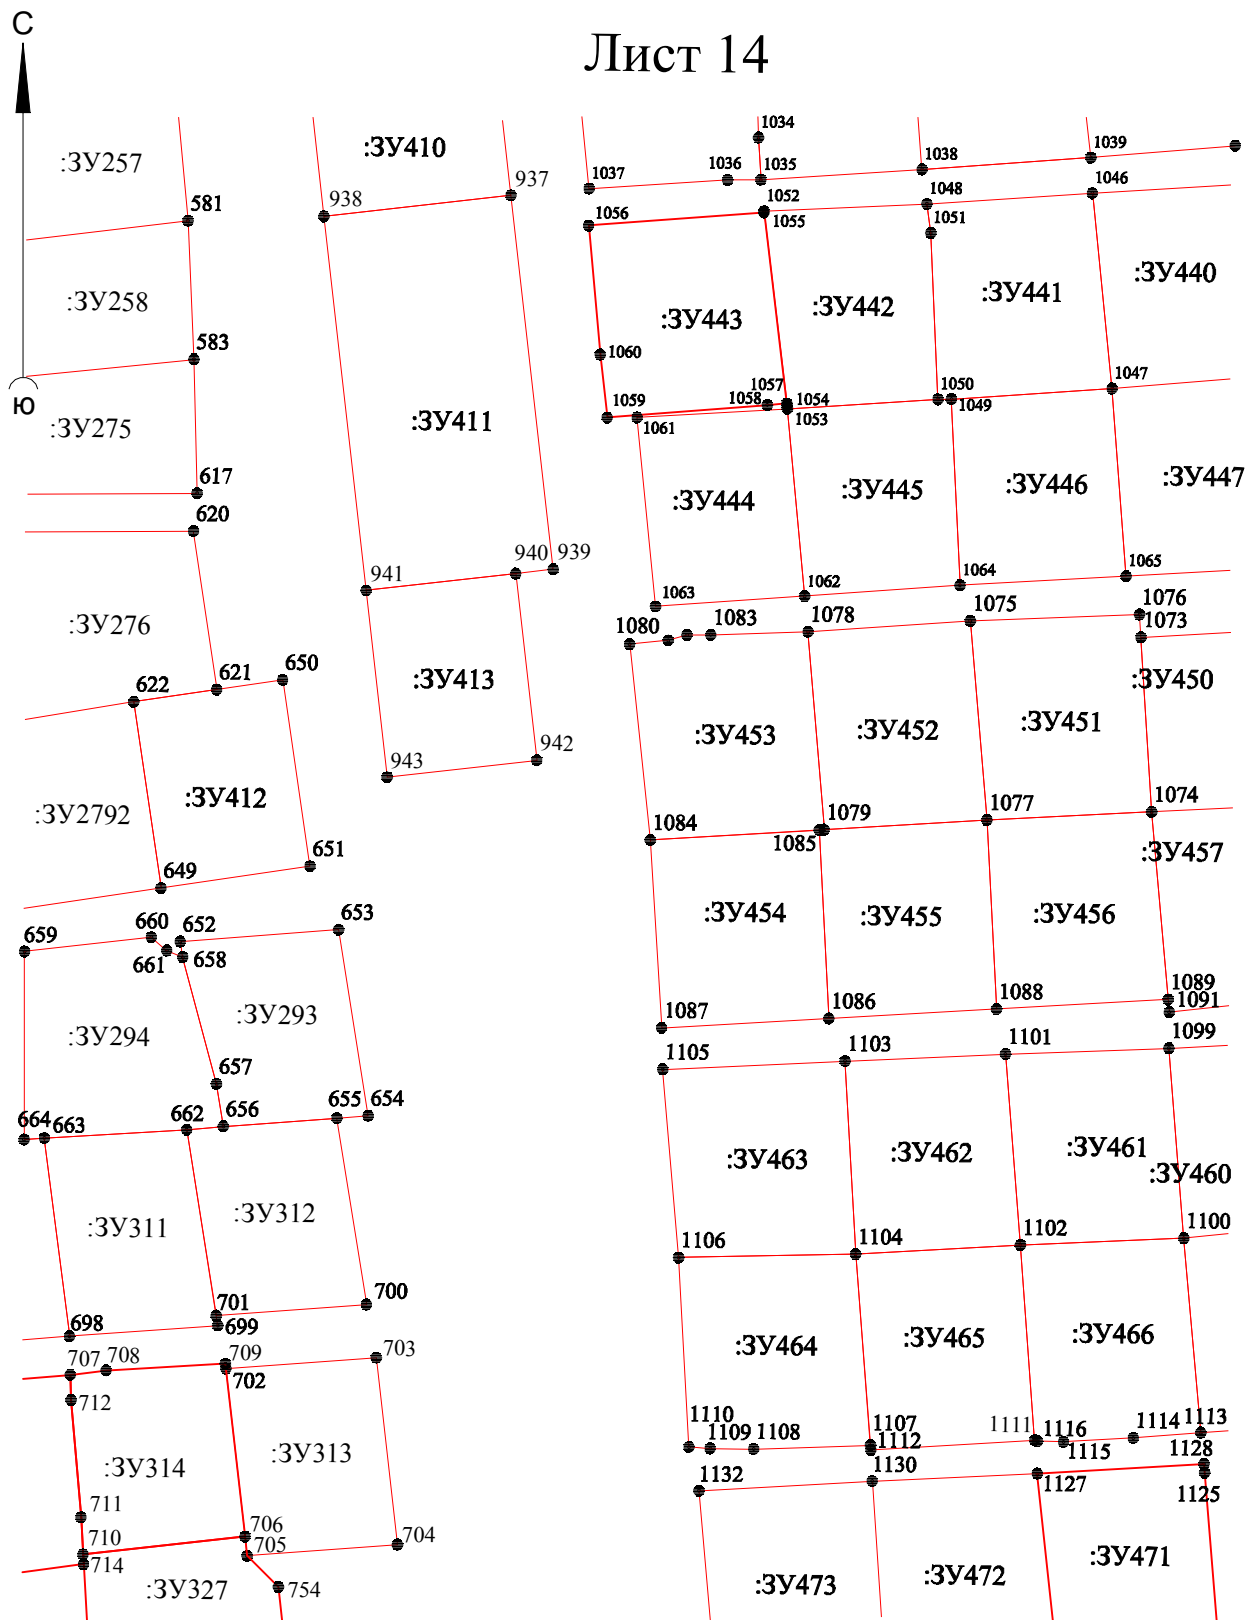

					Заказчик: Администрация Копейского городского округа		
					Разработка документации по планировке и межеванию		
					СНТСН "Коммунальщик" в г. Копейске		
Изм.	Лист	N докум.	Погн.	Дата	Проект планировки и межевания территории	Лист	Листов
Разраб.	Викулова О.М.			12.2020		20	39
Директор	Баландин А.Ю.						
КИП	Викулова О.М.						
Н. контр.					Чертеж участков проекта межевания территории	ООО "НПФ "ПАРАНГ"	
Умб.						г.Копейск	

ООО "НПФ "ПАРАНГ"
г.Копейск

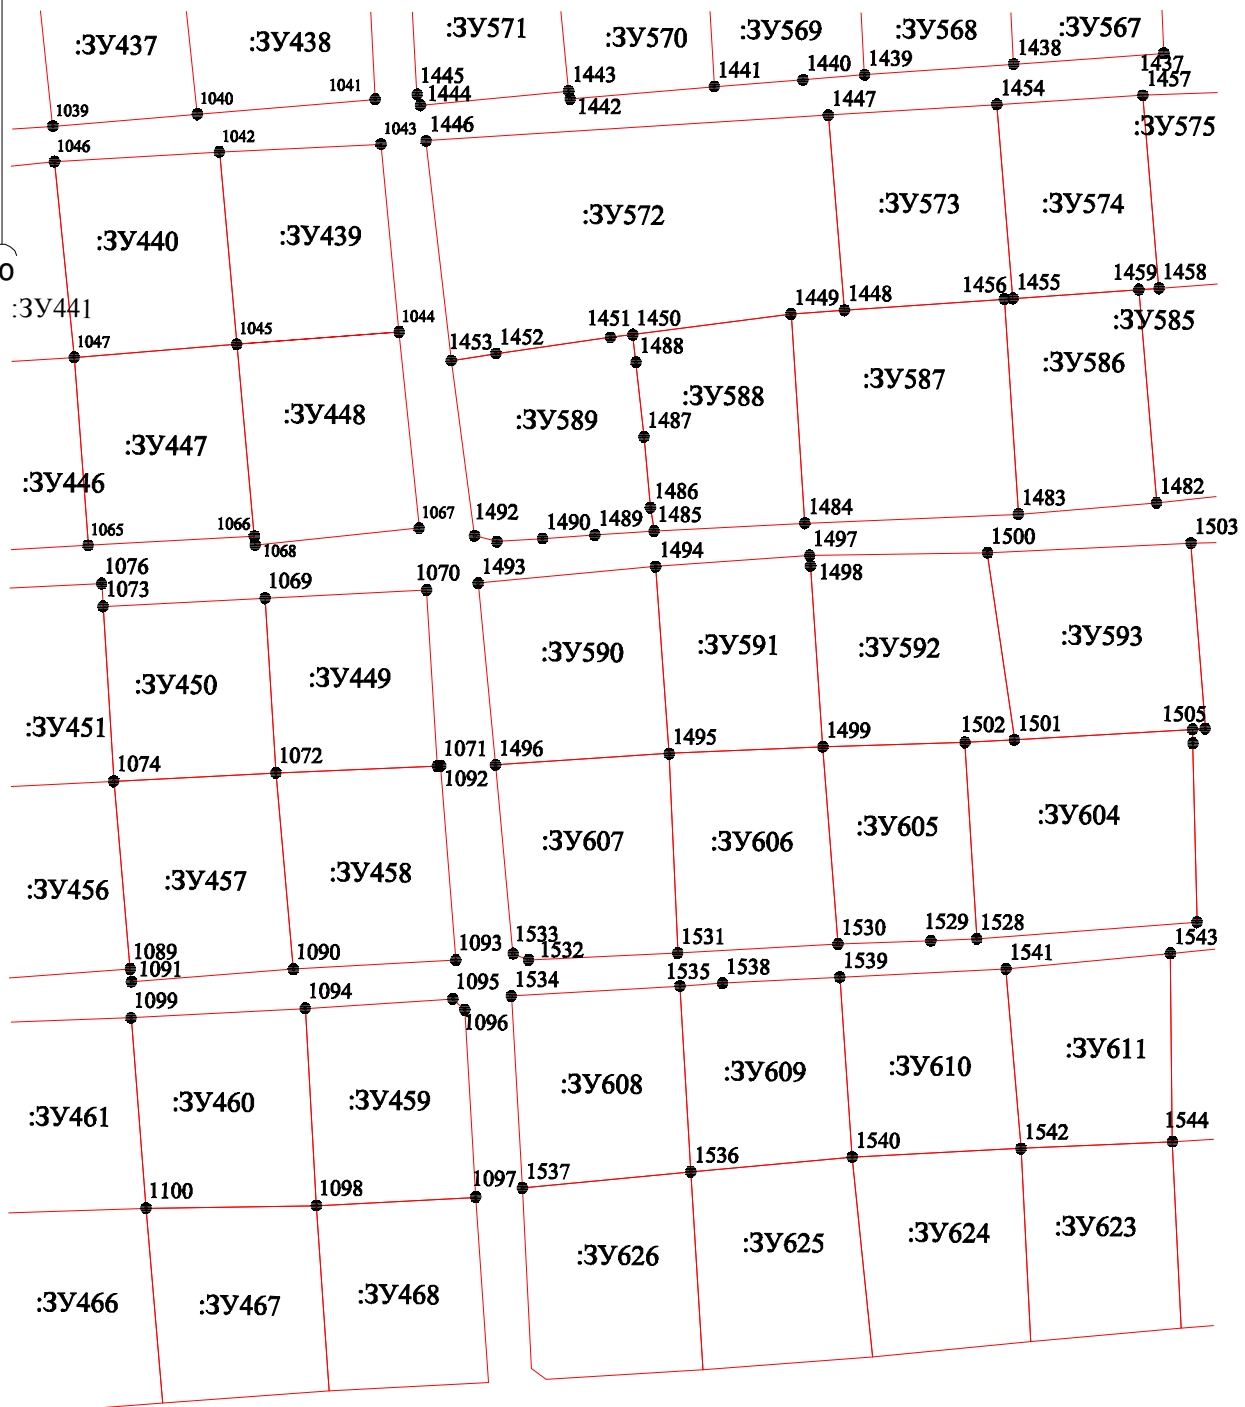


					Заказчик: Администрация Копейского городского округа			
					Разработка документации по планировке и межеванию			
					СНТСН "Коммунальщик" в г. Копейске			
					Проект планировки и межевания территории	Лист	Листов	Масштаб
Изм.	Лист	N докум.	Погн.	Дата		21	39	1:1000
Разраб.	Викулова О.М.		12.2020					
Директор	Баландин А.Ю.							
КИП	Викулова О.М.							
					Чертеж участков проекта межевания территории	ООО "НПФ "ПАРАНГ"		
Н. контр.						г.Копейск		
Умб								


С

Ю

Лист 16

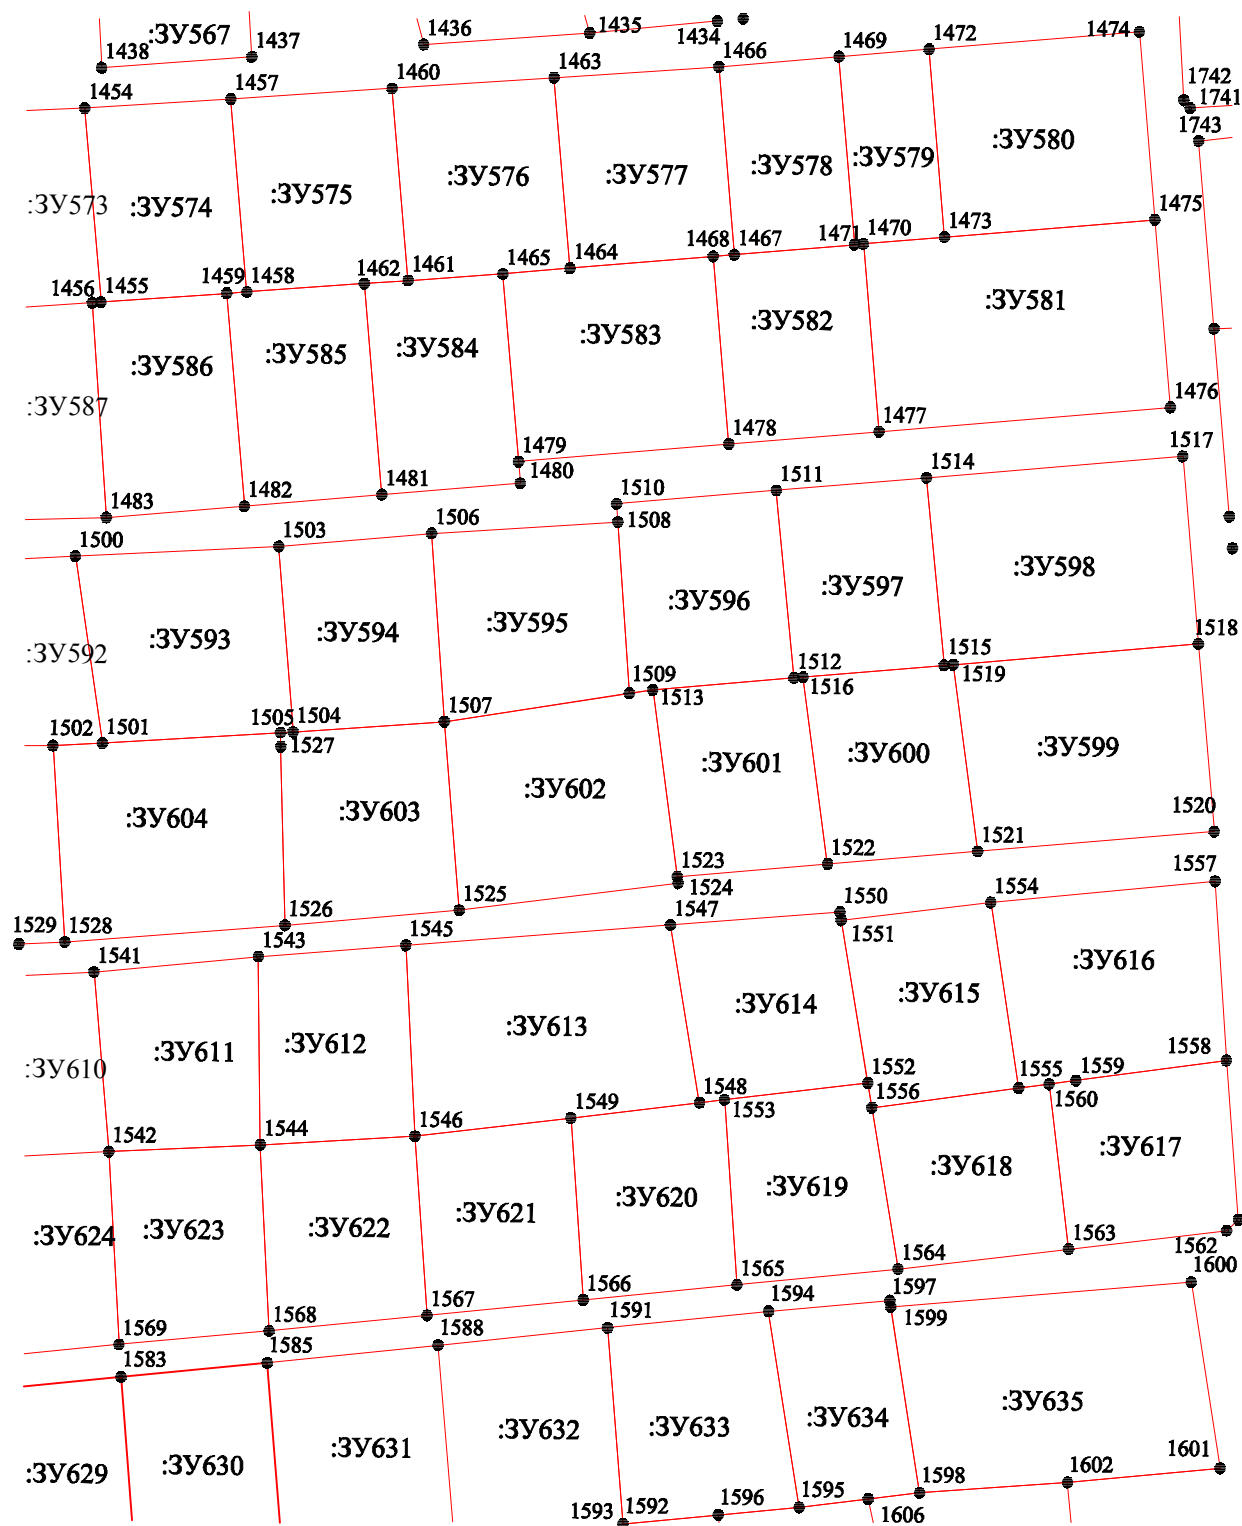


					Заказчик: Администрация Копейского городского округа		
					Разработка документации по планировке и межеванию		
					СНТСН "Коммунальщик" в г. Копейске		
Изм. Лист	N докум.	Погн.	Дата	Проект планировки и межевания территории	Лист	Листов	Масштаб
Разраб.	Викулова О.М.		12.2020		22	39	1:1000
Директор	Баландин А.Ю.						
КИП	Викулова О.М.						
Н. контр.				Чертеж участков проекта межевания территории	ООО "НПФ "ПАРАНГ" г.Копейск		
Умб.							

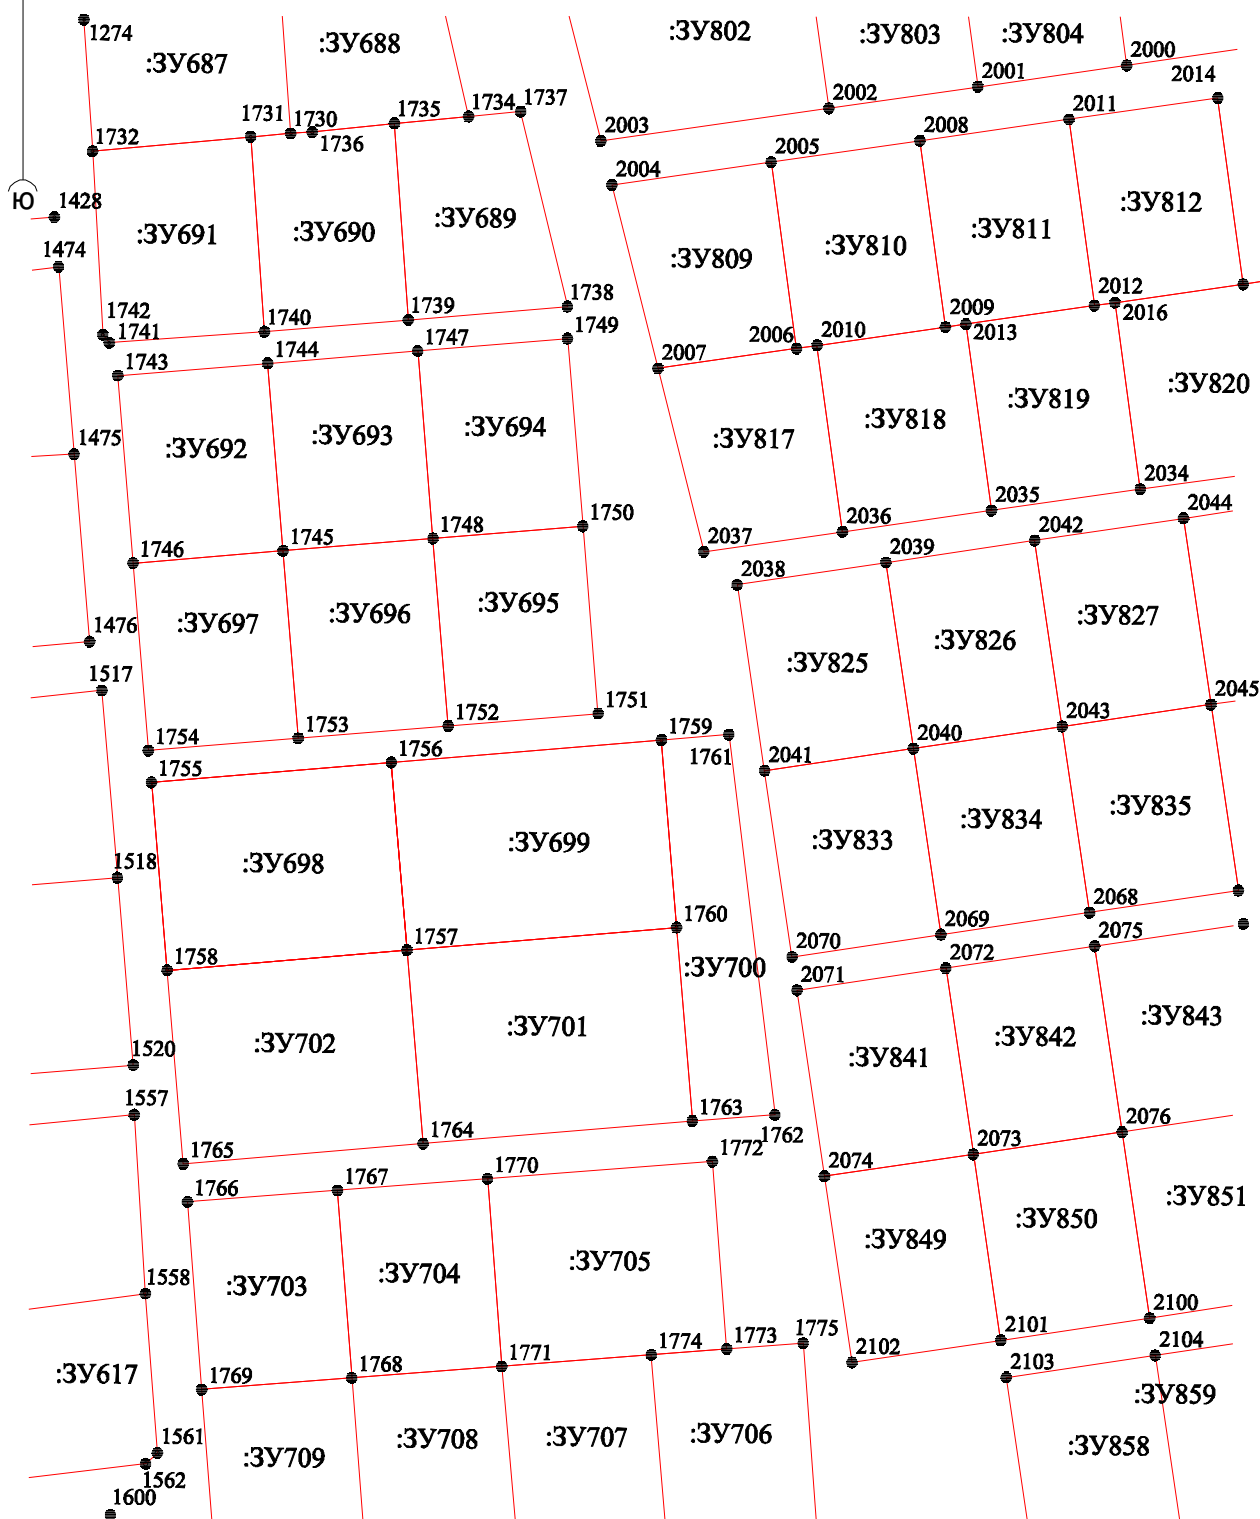


					Заказчик: Администрация Колыевского городского округа			
					Разработка документации по планировке и межеванию			
					СНТСН "Коммунальщик" в г. Колыево			
Изм.	Лист	N докум.	Погн.	Дата	Проект планировки и межевания территории	Лист	Листов	Масштаб
Разраб.	Викулова О.М.			12.2020		23	39	1:1000
Директор	Баландин А.Ю.							
КИП	Викулова О.М.							
Н. контр.					Чертеж участков проекта межевания территории	ООО "НПФ "ПАРАНГ"		
Умв.						г.Колыево		

Лист 18

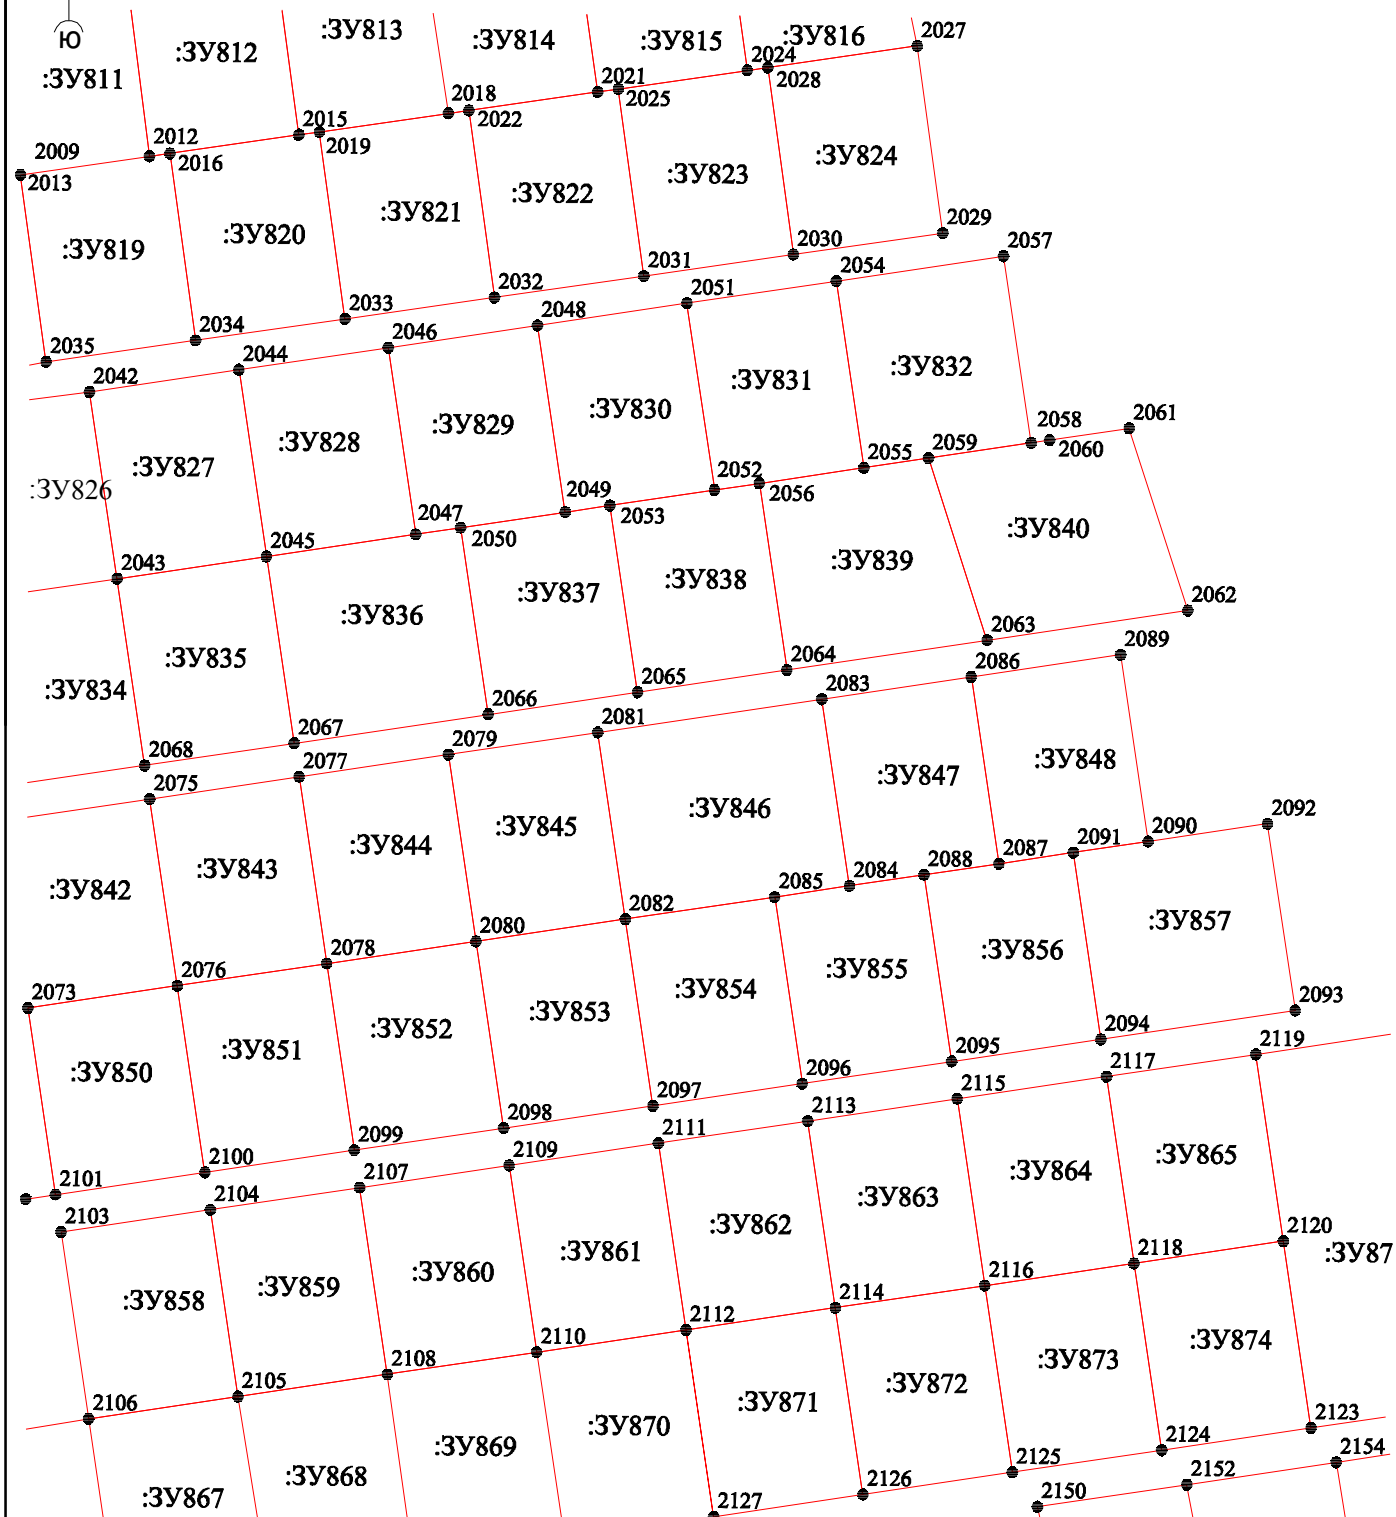



					Заказчик: Администрация Копейского городского округа			
					Разработка документации по планировке и межеванию СНТСН "Коммунальщик" в г. Копейске			
					Проект планировки и межевания территории	Лист	Листов	Масштаб
Изм.	Лист	N докум.	Погн.	Дата		24	39	1:1000
Разраб.	Викулова О.М.			12.2020				
Директор	Баландин А.Ю.							
КИП	Викулова О.М.							
					Чертеж участков проекта межевания территории	ООО "НПФ "ПАРАНГ" г.Копейск		
Н. контр.								
Умб.								

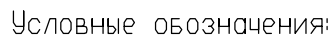

:ЗУ20 - УСЛОВНЫЙ НОМЕР ЗЕМЕЛЬНОГО УЧАСТКА
 ●42 - ХАРАКТЕРНАЯ ТОЧКА ГРАНИЦЫ ЗЕМЕЛЬНОГО УЧАСТКА
 — ГРАНИЦА ЗЕМЕЛЬНОГО УЧАСТКА

					Заказчик: Администрация Копейского городского округа			
					Разработка документации по планировке и межеванию СНТСН "Коммунальщик" в г. Копейске			
					Проект планировки и межевания территории	Лист	Листов	Масштаб
Изм.	Лист	N докум.	Погн.	Дата		25	39	1:1000
Разраб.	Викулова О.М.		12.2020					
Директор	Баландин А.Ю.							
КИП	Викулова О.М.							
					Чертеж участков проекта межевания территории	ООО "НПФ "ПАРАНГ" г.Копейск		
Н. контр.								
Умб.								

Лист 20

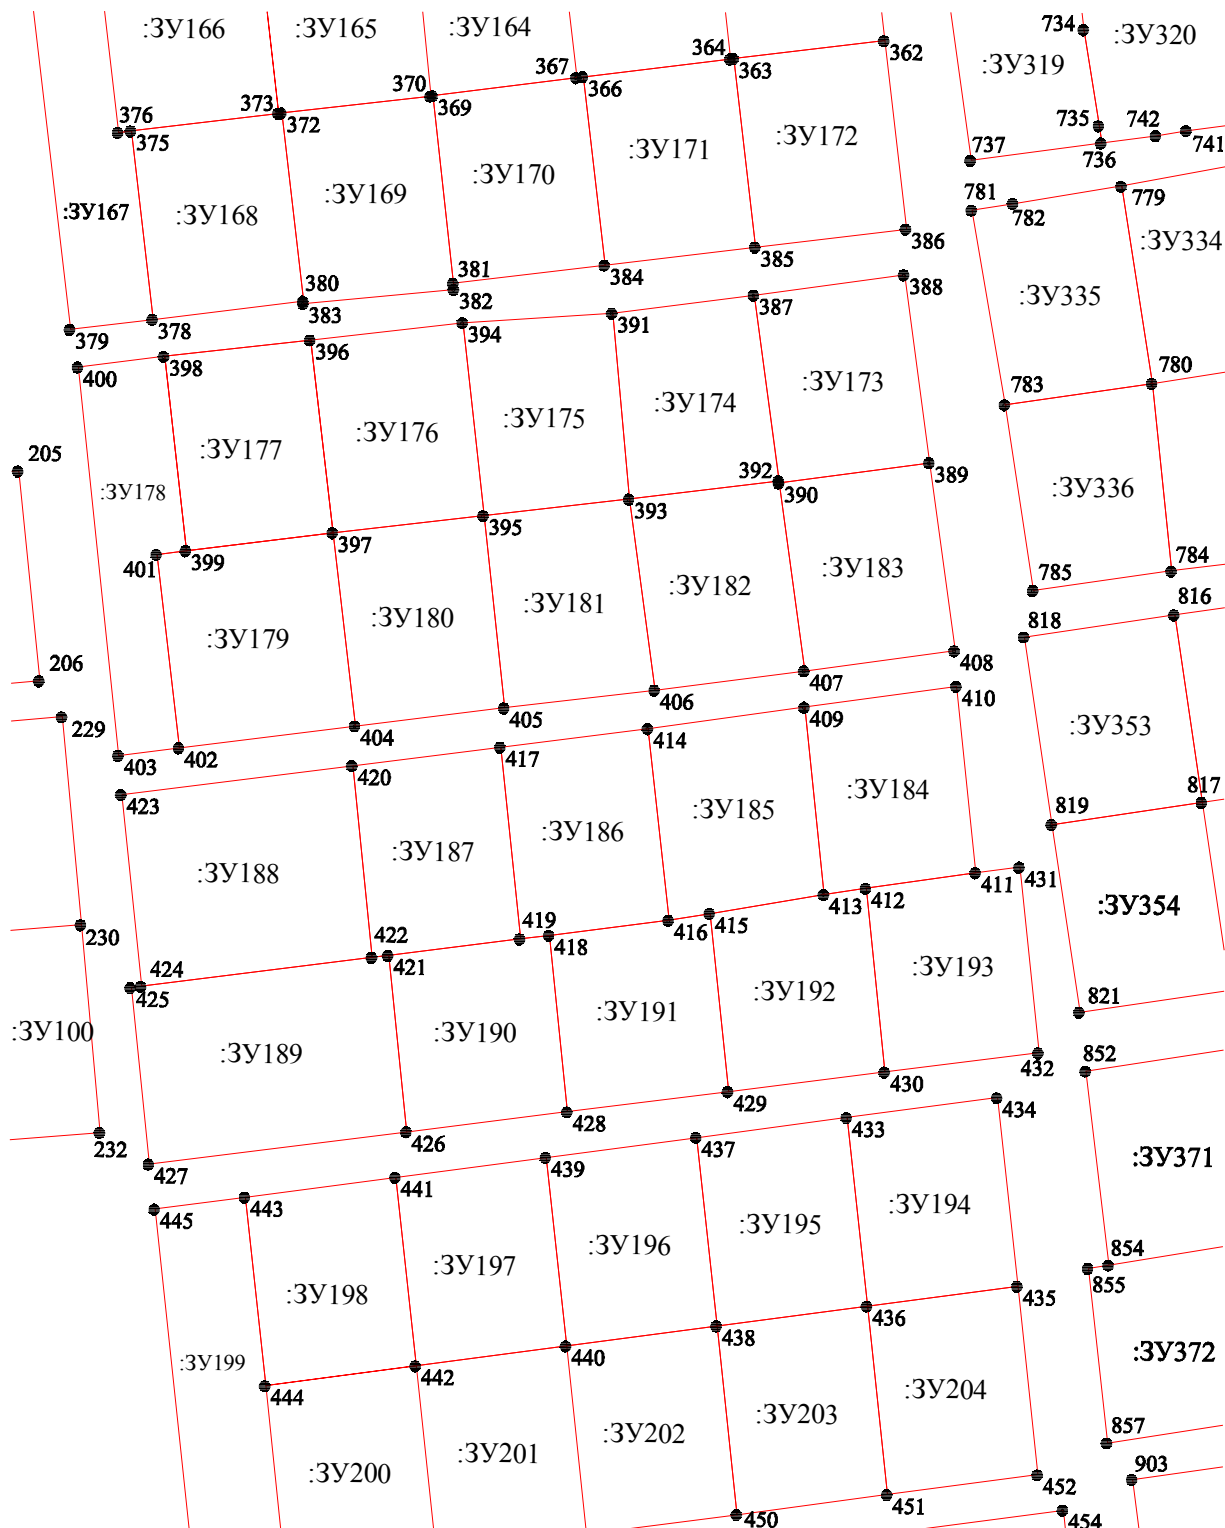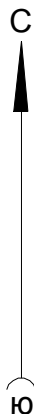


					Заказчик: Администрация Копейского городского округа			
					Разработка документации по планировке и межеванию			
					СНТСН "Коммунальщик" в г. Копейске			
Изм.	Лист	N докум.	Погн.	Дата	Проект планировки и межевания территории	Лист	Листов	Масштаб
Разраб.	Викулова О.М.			12.2020		26	39	1:1000
Директор	Баландин А.Ю.							
КИП	Викулова О.М.							
Н. контр.					Чертеж участков проекта межевания территории	ООО "НПФ "ПАРАНГ"		
Умв.						г.Копейск		

Лист 21

С

Ю

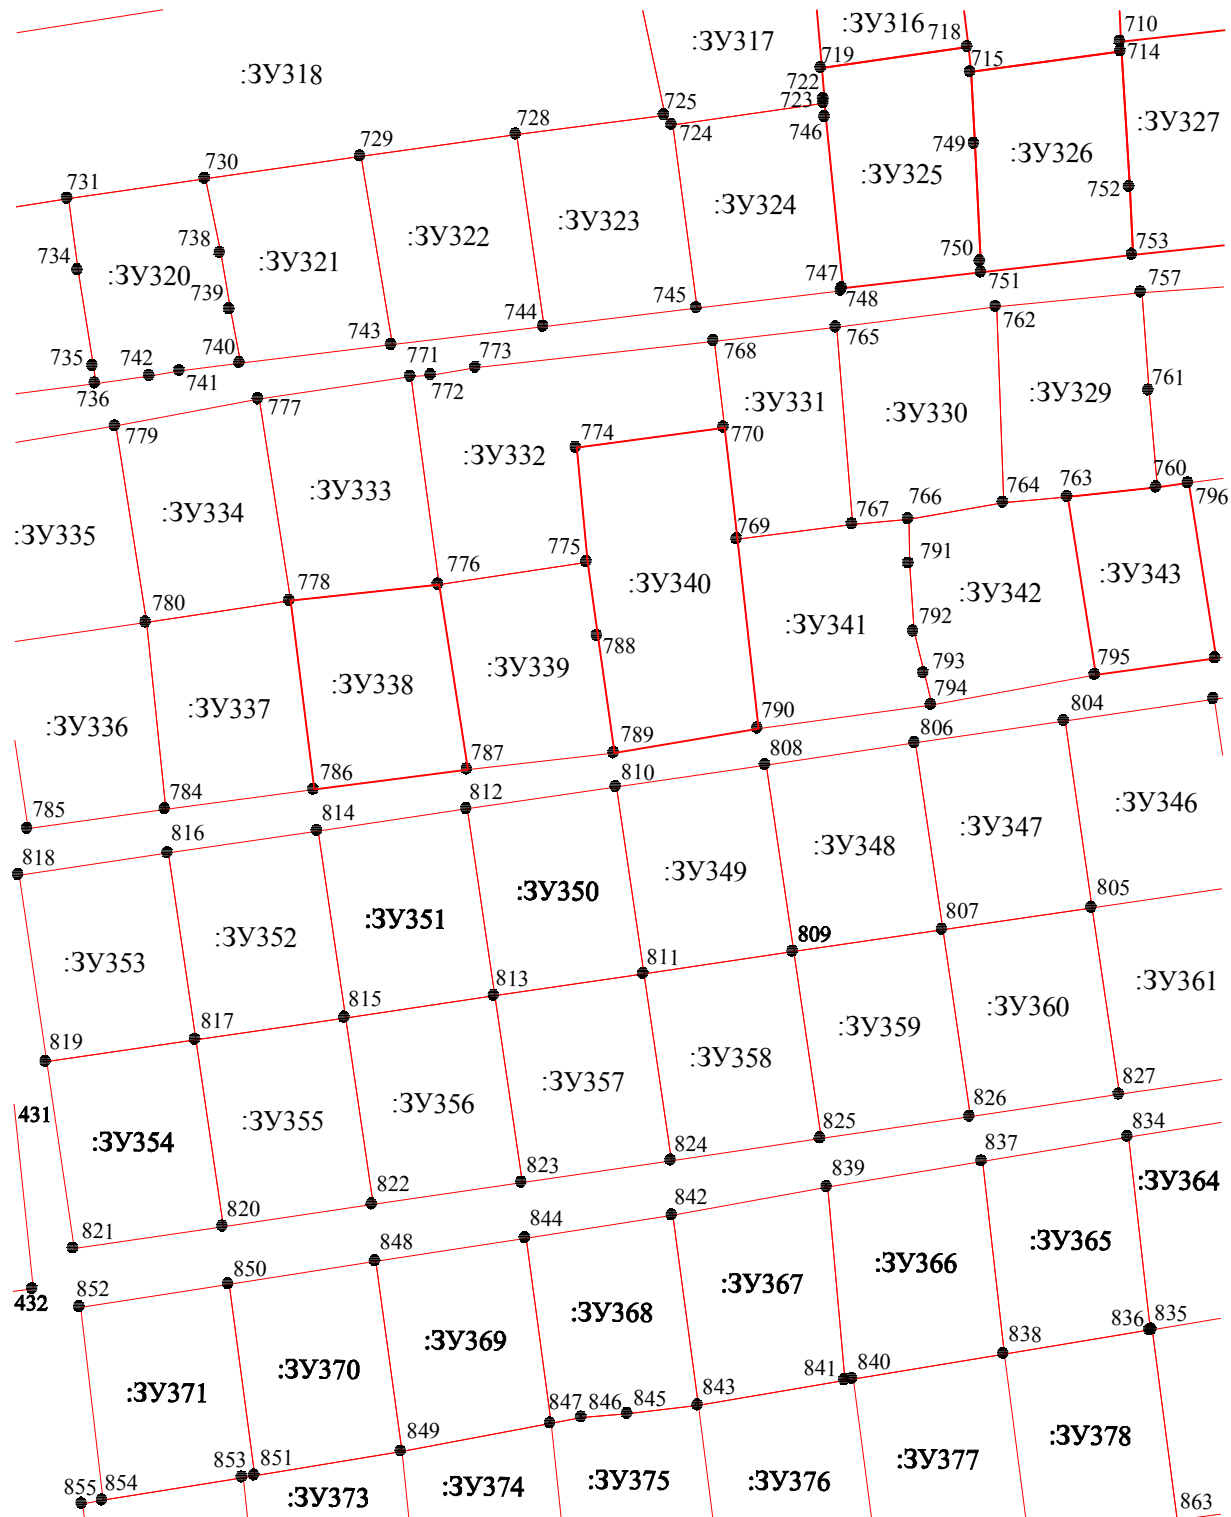

Условные обозначения:

- :ЗУ20 - условный номер земельного участка
- 42 - характерная точка границы земельного участка
- - граница земельного участка


					Заказчик: Администрация Копейского городского округа		
					Разработка документации по планировке и межеванию		
					СНТСН "Коммунальщик" в г. Копейске		
Изм.	Лист	N докум.	Погн.	Дата	Проект планировки и межевания территории	Лист	Листов
Разраб.	Викулова О.М.			12.2020		27	39
Директор	Баландин А.Ю.						
КИП	Викулова О.М.						
Н. контр.					Чертеж участков проекта межевания территории	ООО "НПФ "ПАРАНГ" г.Копейск	
Умб.							

Лист22

С




Ю

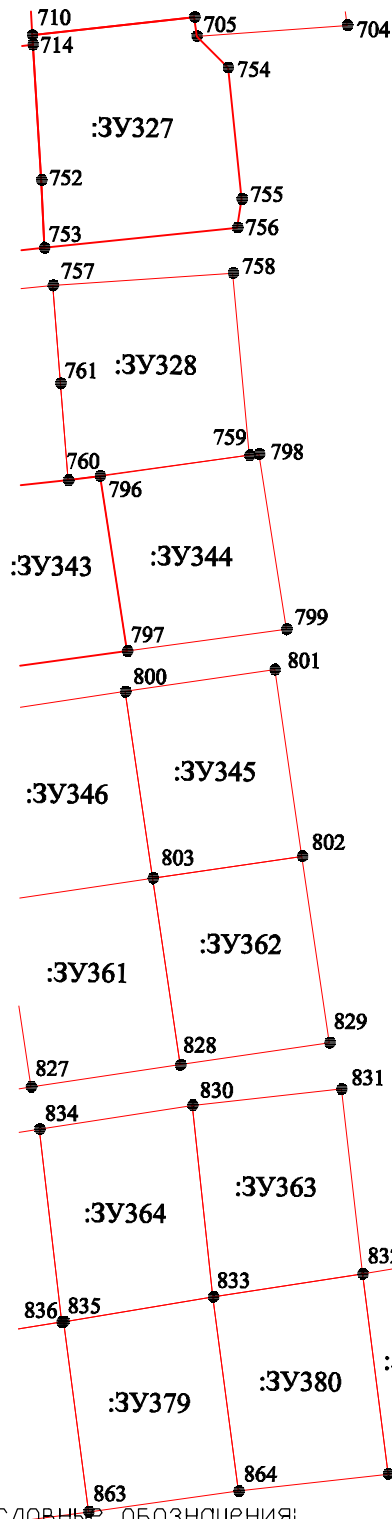

Условные обозначения:

- :ЗУ20 - условный номер земельного участка
- 42 - характерная точка границы земельного участка
- граница земельного участка

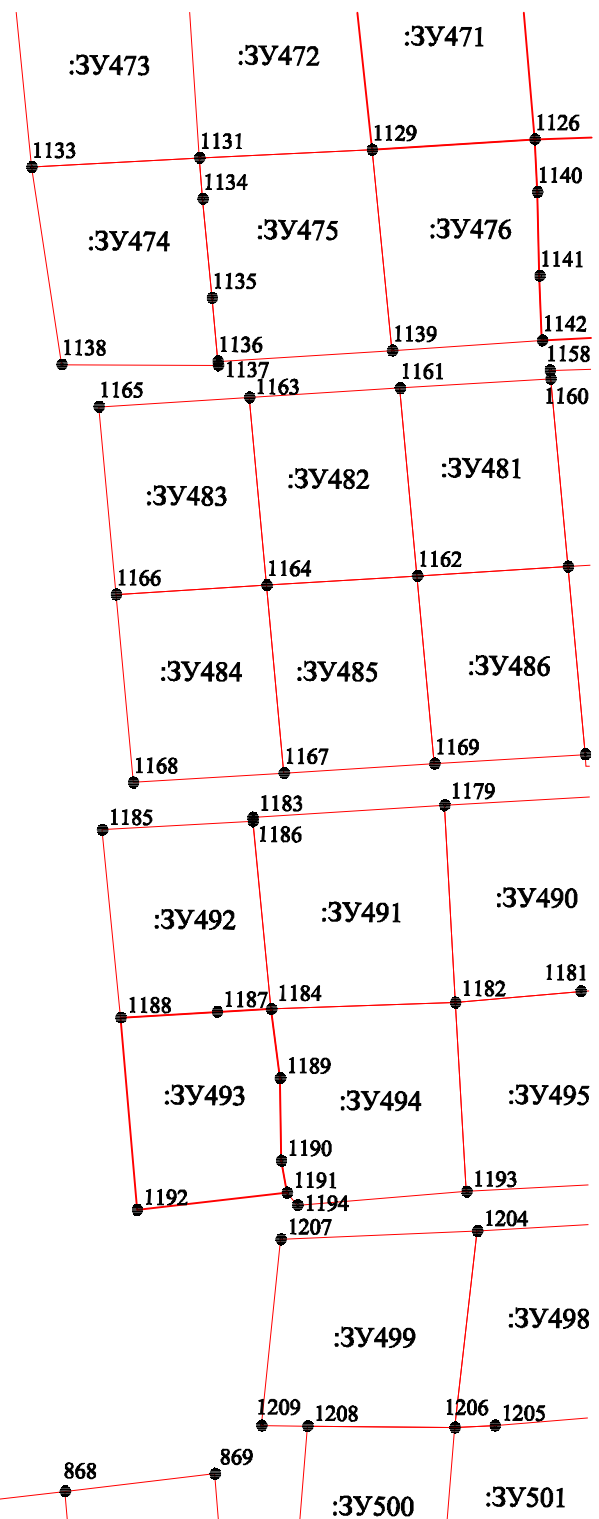


					Заказчик: Администрация Копейского городского округа			
					Разработка документации по планировке и межеванию			
					СНТСН 'Коммунальщик' в г. Копейске			
					Проект планировки и межевания территории	Лист	Листов	Масштаб
Изм.	Лист	N докум.	Подп.	Дата		28	39	1:1000
Разраб.	Викулова О.М.			12.2020				
Директор	Баландин А.Ю.							
КИП	Викулова О.М.							
					Чертеж участков проекта межевания территории	ООО "НПФ "ПАРАНГ"		
Н. контр.						г.Копейск		
Умб.								

Лист 23

С



Ю

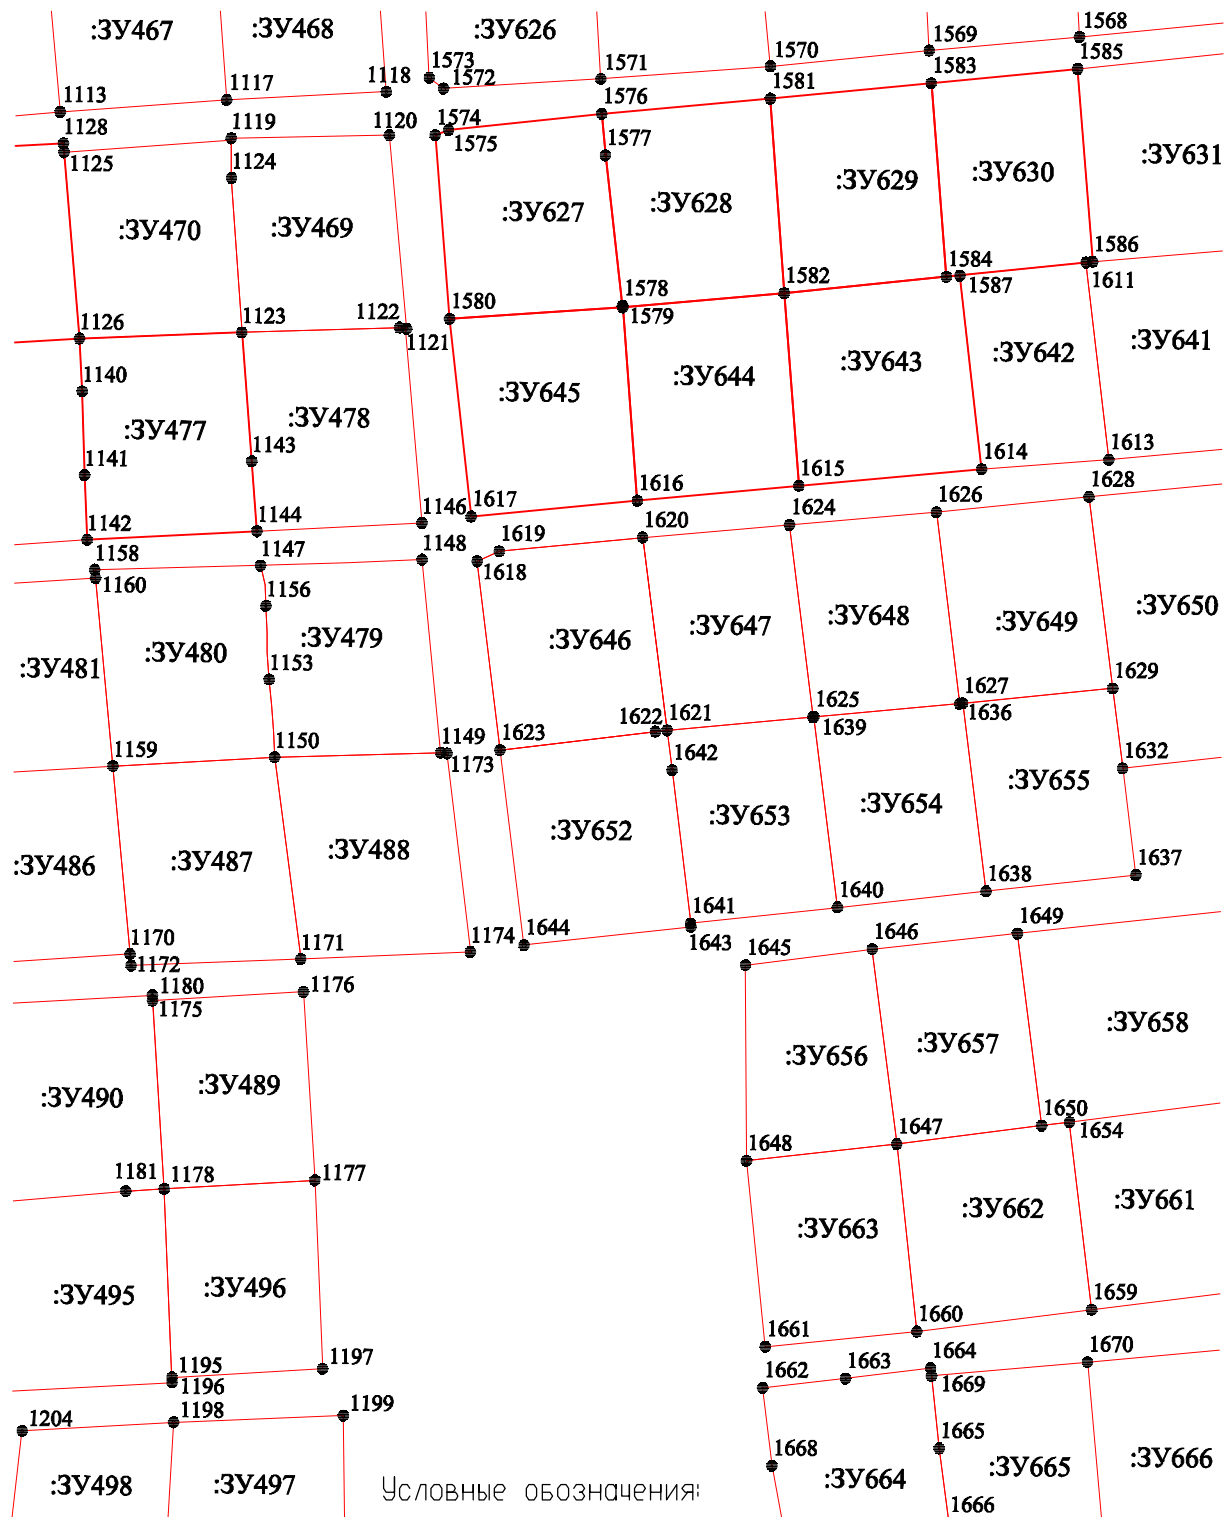

Условные обозначения:

- :ЗУ20 - условный номер земельного участка
- 42 - характерная точка границы земельного участка
- граница земельного участка

					Заказчик: Администрация Копейского городского округа		
					Разработка документации по планировке и межеванию		
					СНТСН "Коммунальщик" в г. Копейске		
Изм.	Лист	N докум.	Погр.	Дата	Проект планировки и межевания территории	Лист	Листов
Разраб.	Викулова О.М.			12.2020		29	39
Директор	Баландин А.Ю.						
КИП	Викулова О.М.						
Н. контр.					Чертеж участков проекта межевания территории	ООО "НПФ "ПАРАНГ"	
Умб.						г.Копейск	


Масштаб

1:1000

Лист 24

С

Ю

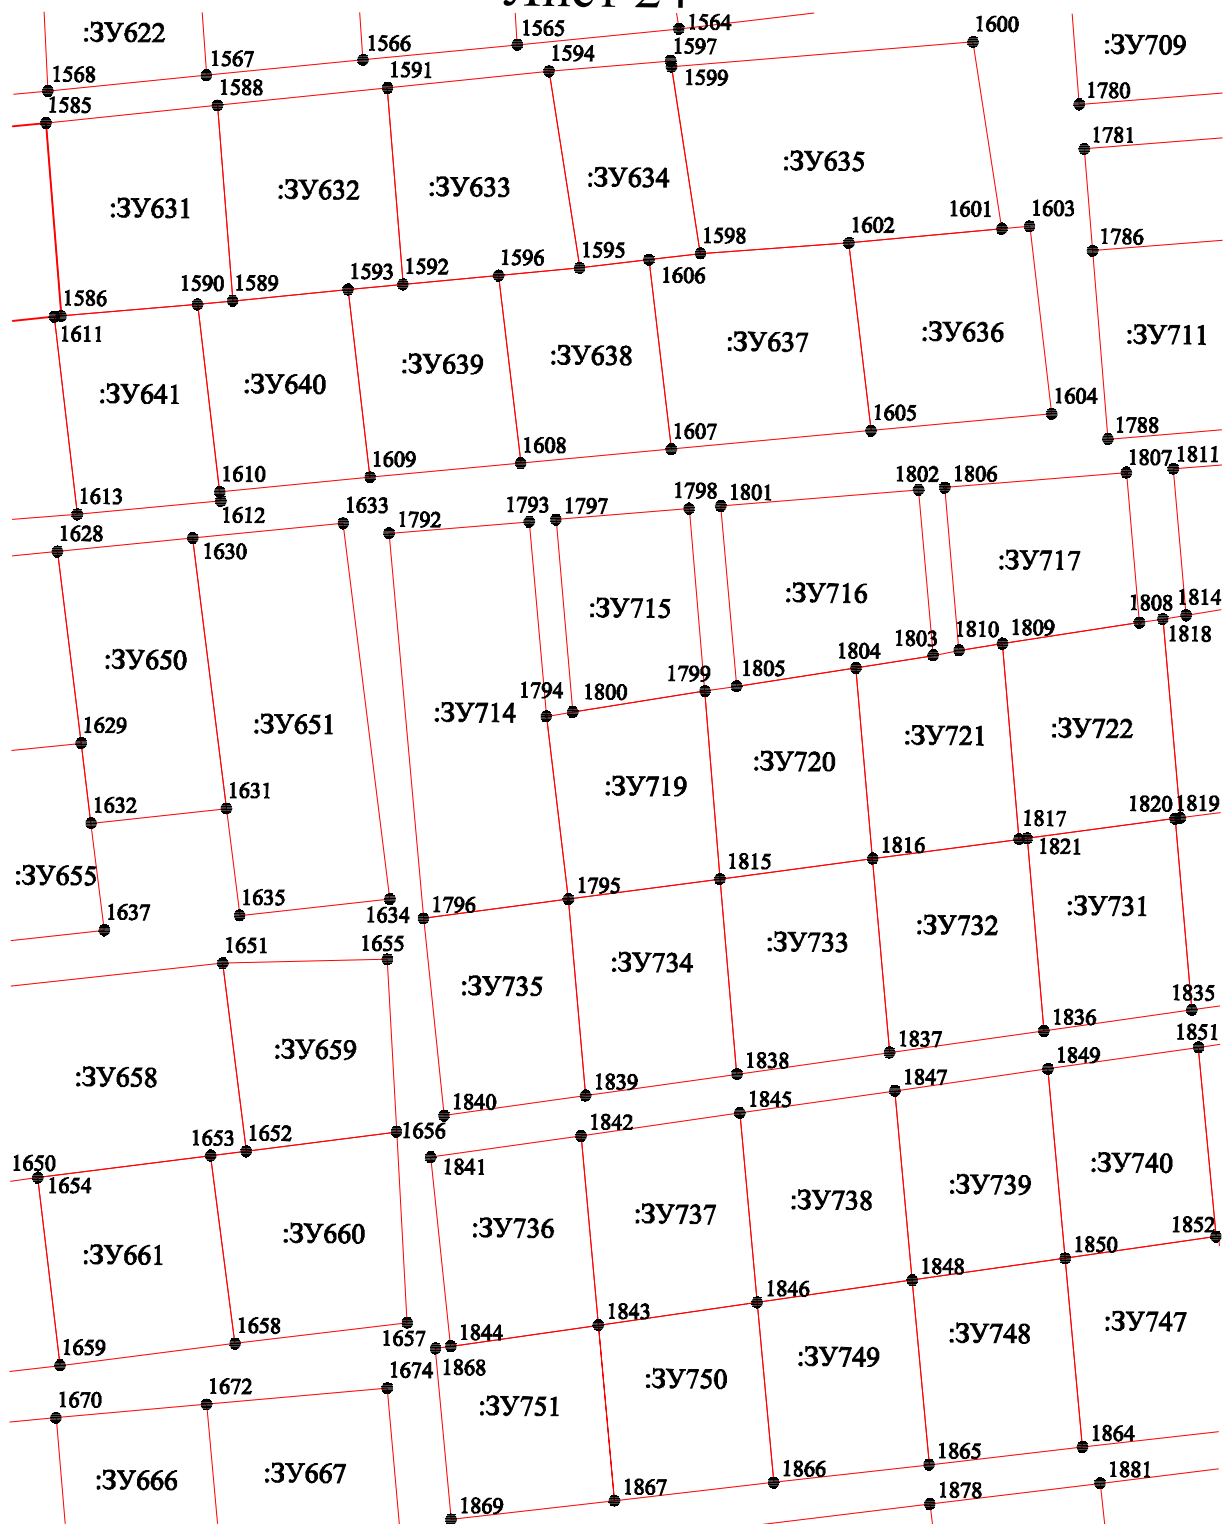


Условные обозначения:

- :ЗУ20 - условный номер земельного участка
- 42 - характерная точка границы земельного участка
- граница земельного участка

					Заказчик: Администрация Копейского городского округа		
					Разработка документации по планировке и межеванию		
					СНТСН "Коммунальщик" в г. Копейске		
Изм.	Лист	N докум.	Полн.	Дата	Проект планировки и межевания территории	Лист	Листов
Разраб.	Викулова О.М.			12.2020		30	39
Директор	Баландин А.Ю.						
КИП	Викулова О.М.						
Н. контр.					Чертеж участков проекта межевания территории	ООО "НПФ "ПАРАНГ"	
Умб.						г.Копейск	

Лист	Листов	Масштаб
30	39	1:1000
ООО "НПФ "ПАРАНГ"		
г.Копейск		

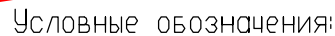


● 42 - ХАРАКТЕРНАЯ ТОЧКА ГРАНИЦЫ ЗЕМЕЛЬНОГО УЧАСТКА

					Заказчик: Администрация Копейского городского округа			
					Разработка документации по планировке и межеванию СНТСН 'Коммунальщик' в г. Копейске			
					Проект планировки и межевания территории	Лист	Листов	Масштаб
Изм.	Лист	N докум.	Погн.	Дата		31	39	1:1000
Разраб.	Викулова О.М.			12.2020				
Директор	Баландин А.Ю.							
КИП	Викулова О.М.							
					Чертеж участков проекта межевания территории	ООО "НПФ "ПАРАНГ"		
Н. контр.						г.Копейск		
Умб.								

С

Лист 26

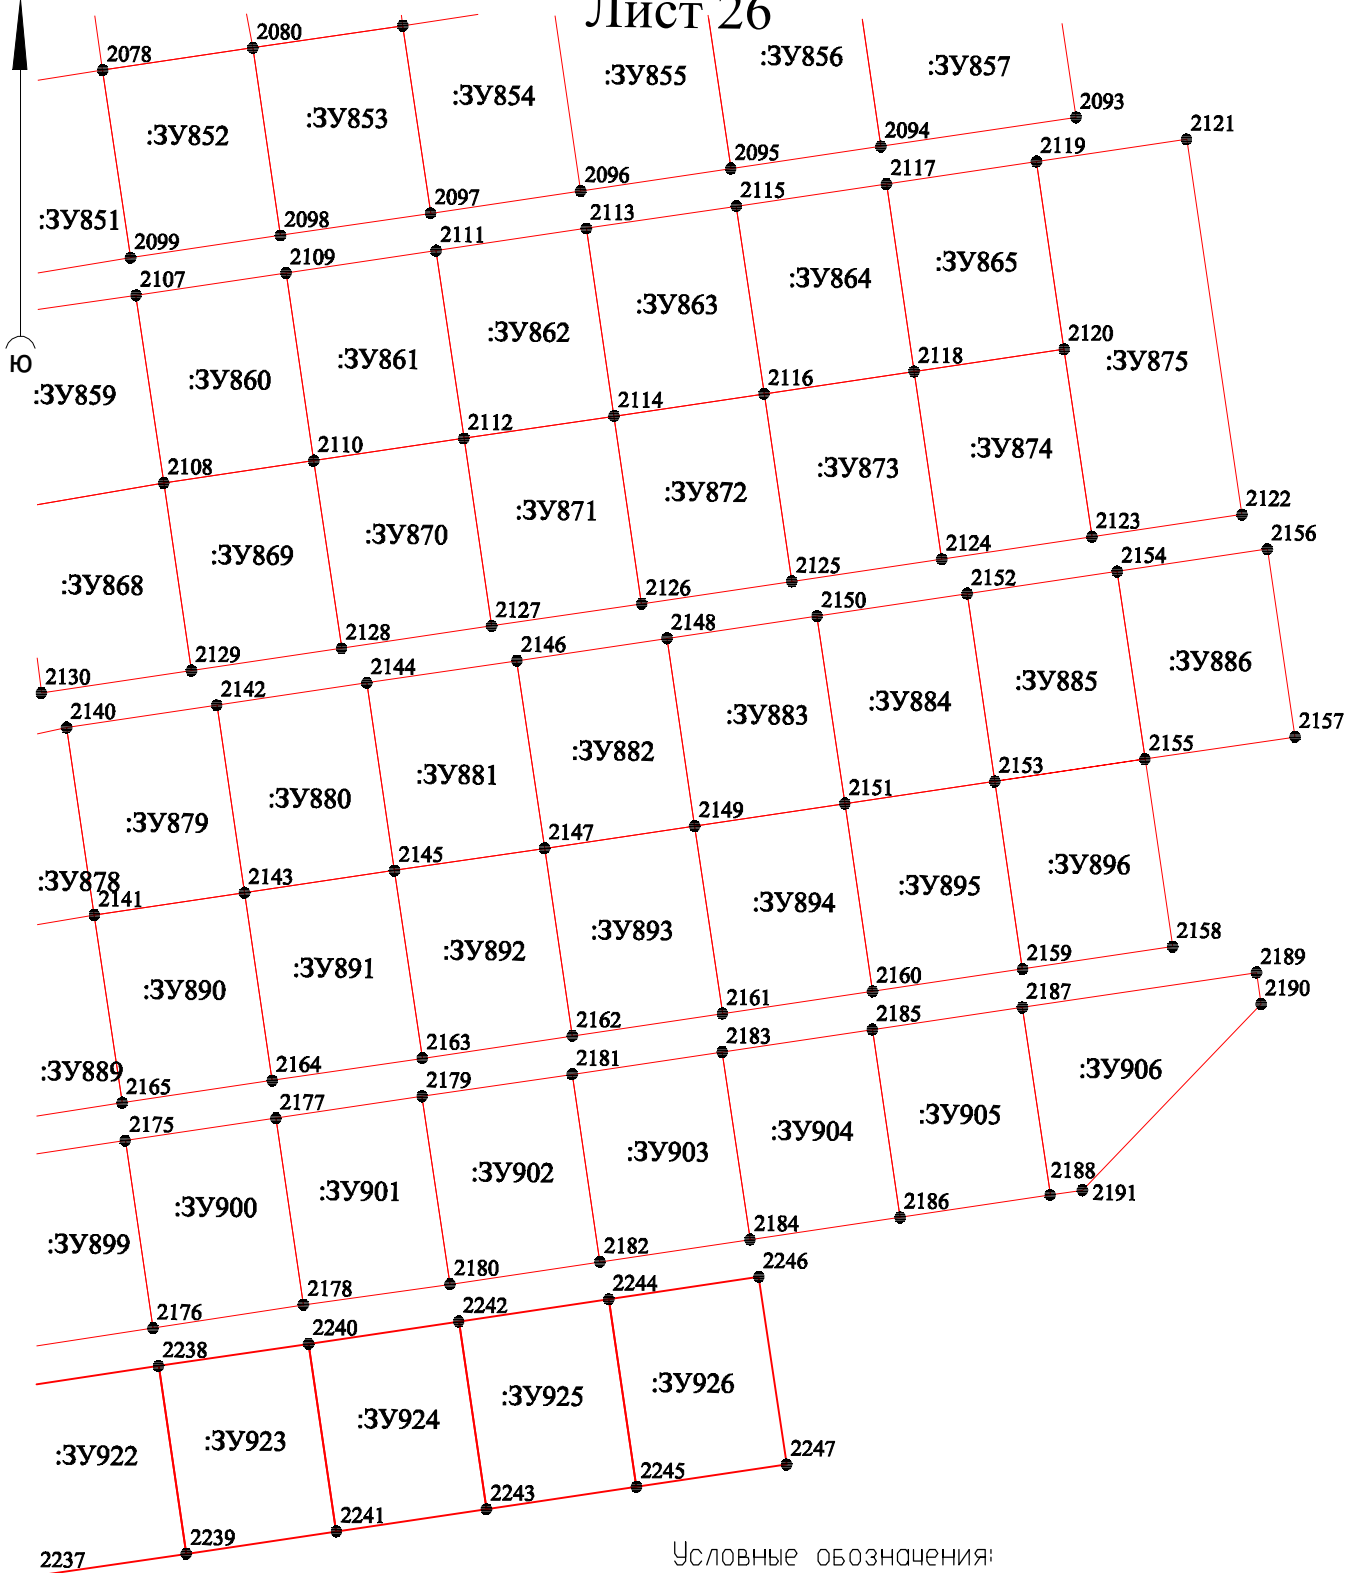

Условные обозначения:


- :ЗУ20 - условный номер земельного участка
 ● 42 - характерная точка границы земельного участка
 — граница земельного участка

Заказчик: Администрация Копейского городского округа

Разработка документации по планировке и межеванию
 СНТСН "Коммунальщик" в г. Копейске

					Лист		
					Листов		
					Масштаб		
Изм.	Лист	N докум.	Погр.	Дата	Проект планировки и межевания территории	32	39
Разраб.	Викулова О.М.			12.2020			1:1000
Директор	Баландин А.Ю.						
КИП	Викулова О.М.						
Н. контр.					Чертеж участков проекта межевания территории	ООО "НПФ "ПАРАНГ" г.Копейск	
Умб.							


Лист 27

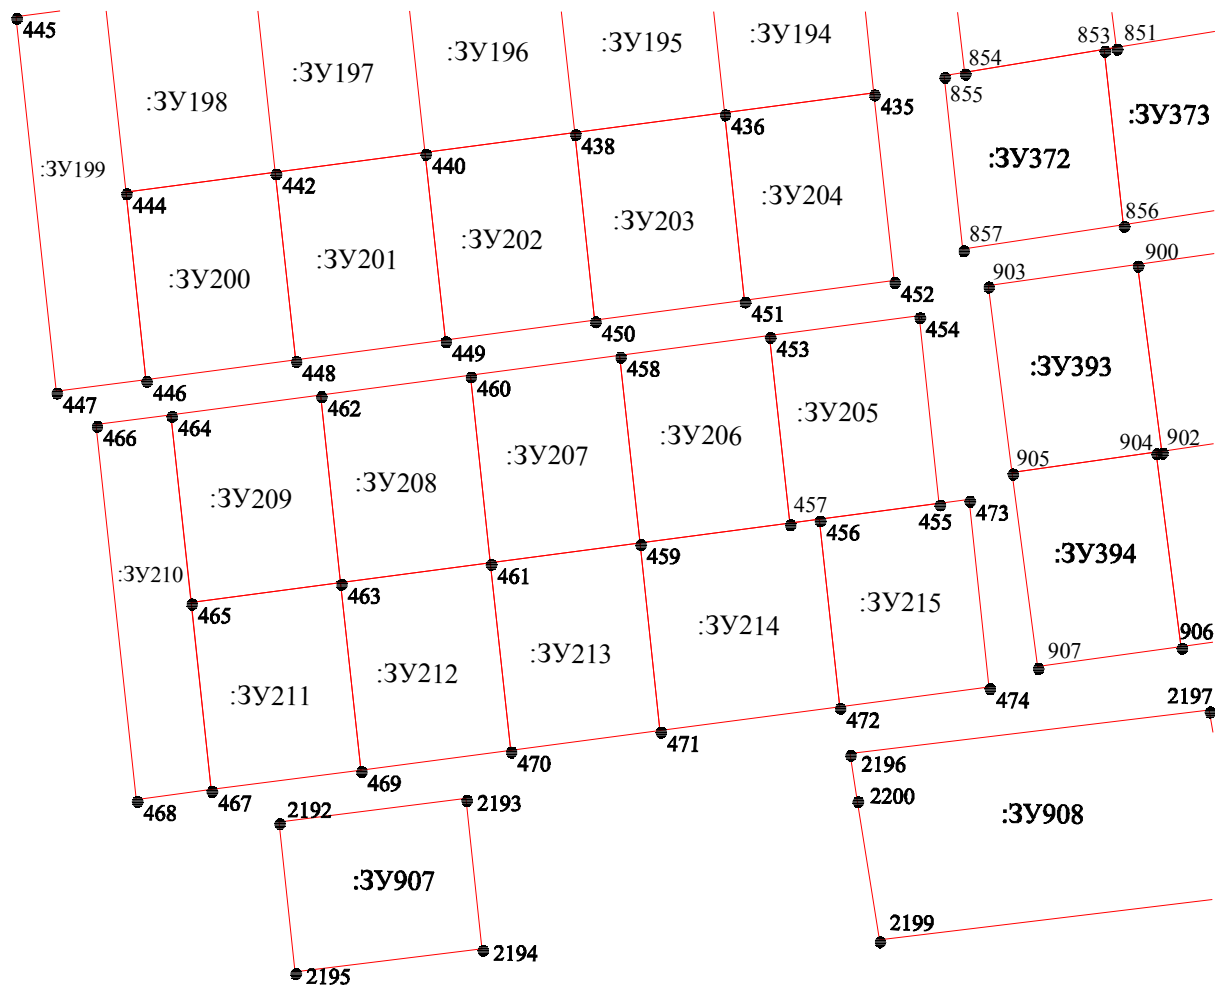

Условные обозначения:

- :ЗУ20 - условный номер земельного участка
- 42 - характерная точка границы земельного участка
- - граница земельного участка

					Заказчик: Администрация Копейского городского округа			
					Разработка документации по планировке и межеванию			
					СНТСН "Коммунальщик" в г. Копейске			
Изм.	Лист	N докум.	Погн.	Дата	Проект планировки и межевания территории	Лист	Листов	Масштаб
Разраб.	Викулова О.М.			12.2020		33	39	1:1000
Директор	Баландин А.Ю.							
КИП	Викулова О.М.							
Н. контр.					Чертеж участков проекта межевания территории	ООО "НПФ "ПАРАНГ" г.Копейск		
Умв.								

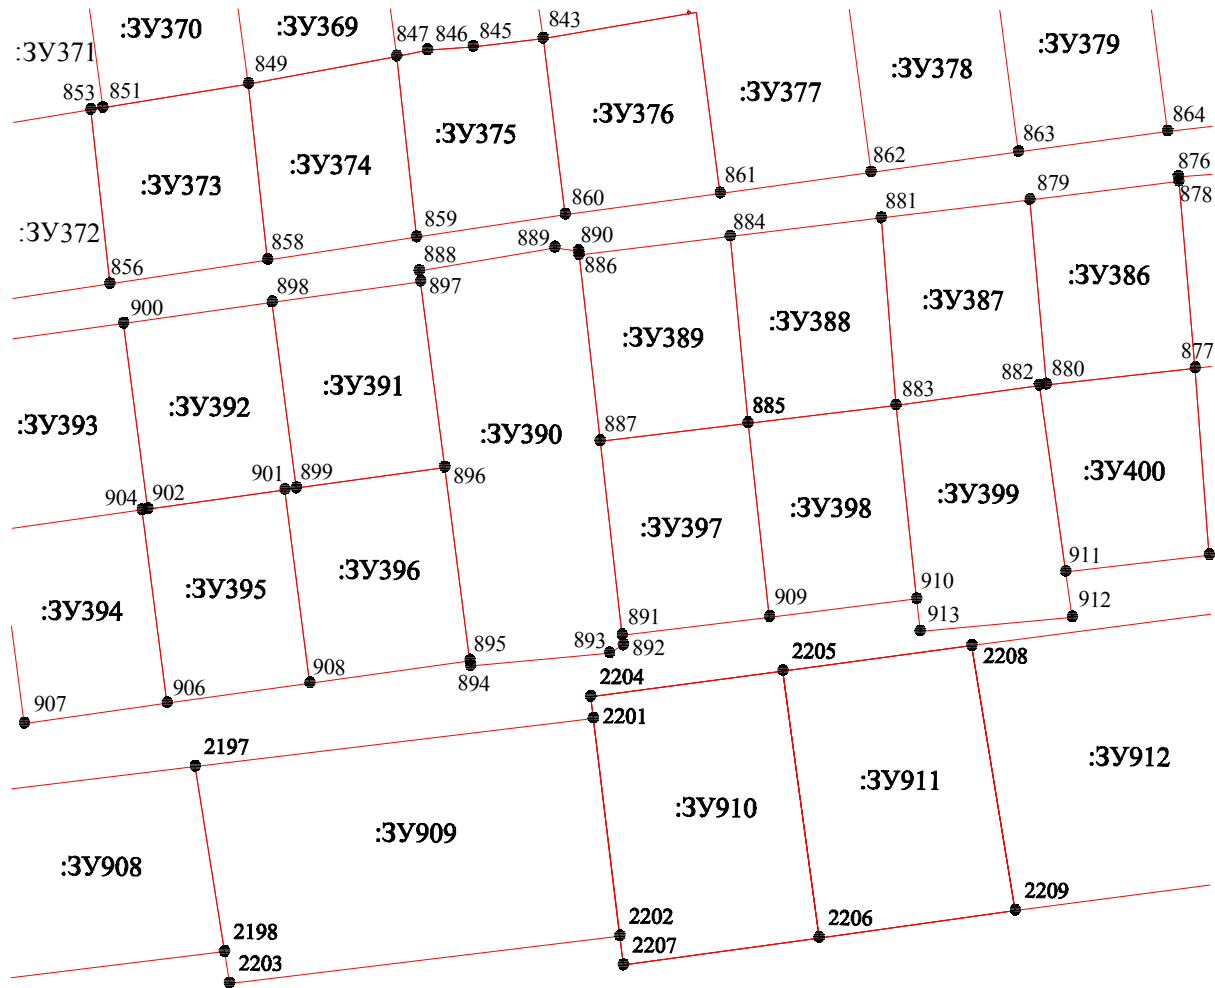


Условные обозначения:

- :ЗУ20 - условный номер земельного участка
- 42 - характерная точка границы земельного участка
- граница земельного участка

					Заказчик: Администрация Копейского городского округа			
					Разработка документации по планировке и межеванию			
					СНТСН "Коммунальщик" в г. Копейске			
Изм.	Лист	N докум.	Погн.	Дата	Проект планировки и межевания территории	Лист	Листов	Масштаб
Разраб.	Викулова О.М.			12.2020		34	39	1:1000
Директор	Баландин А.Ю.							
КИП	Викулова О.М.							
Н.контр.					Чертеж участков проекта межевания территории	ООО "НПФ "ПАРАНГ"		
Умб.						г.Копейск		

С

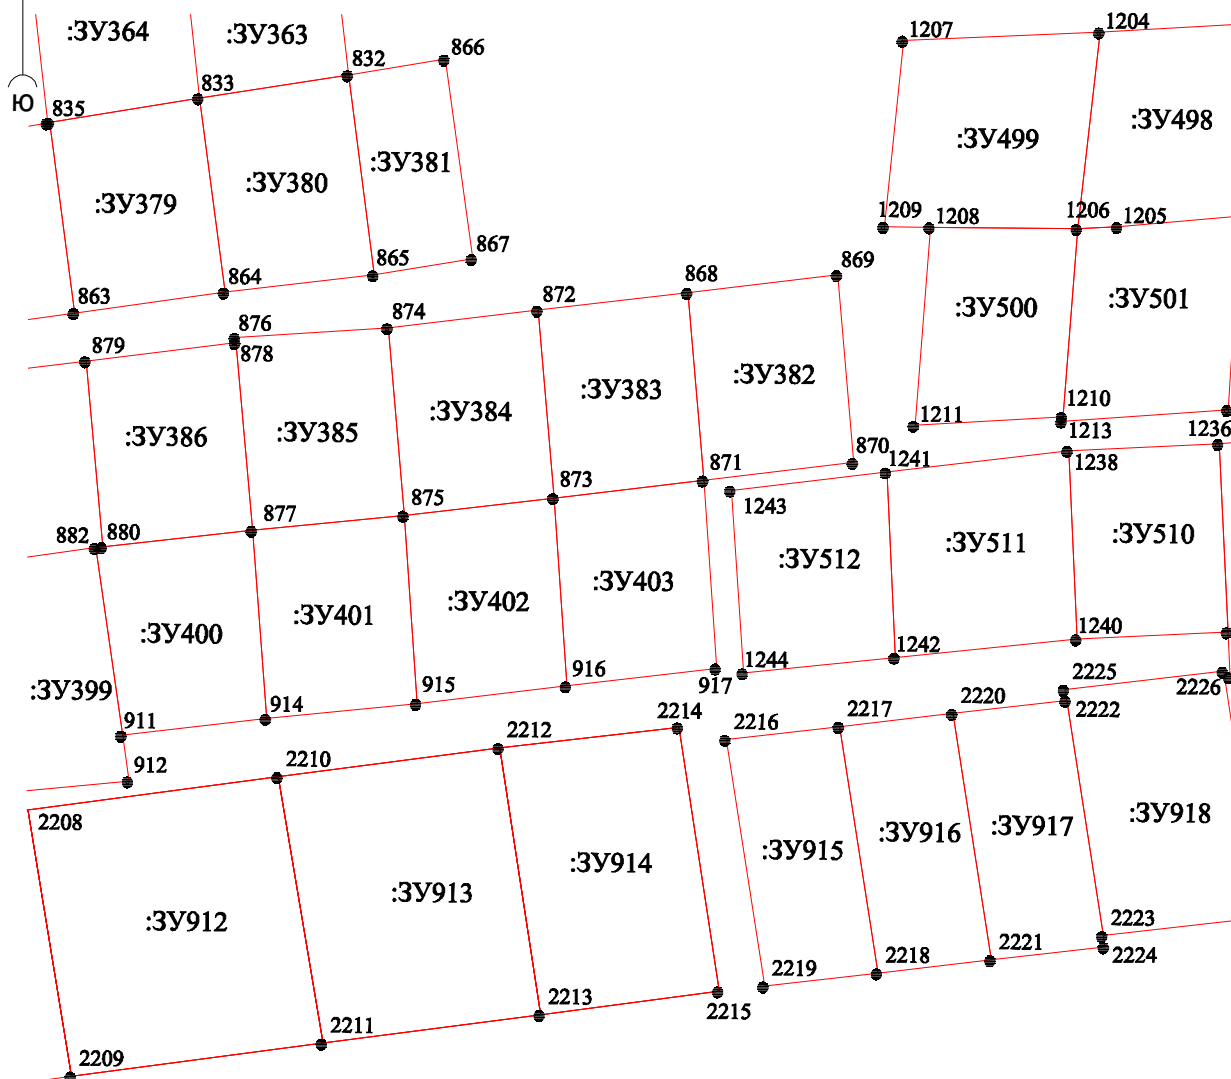

Условные обозначения:


- :ЗУ20 - условный номер земельного участка
- 42 - характерная точка границы земельного участка
- граница земельного участка

					Заказчик: Администрация Копейского городского округа		
					Разработка документации по планировке и межеванию		
					СНТСН "Коммунальщик" в г. Копейске		
Изм.	Лист	N докум.	Погн.	Дата	Проект планировки и межевания территории	Лист	Листов
Разраб.	Викуллова О.М.			12.2020		35	39
Директор	Баландин А.Ю.						
КИП	Викуллова О.М.						
Н. контр.					Чертеж участков проекта межевания территории	ООО "НПФ "ПАРАНГ" г.Копейск	
Умб.							

Лист Листов Масштаб

35 39 1:1000


ООО "НПФ "ПАРАНГ"
г.Копейск

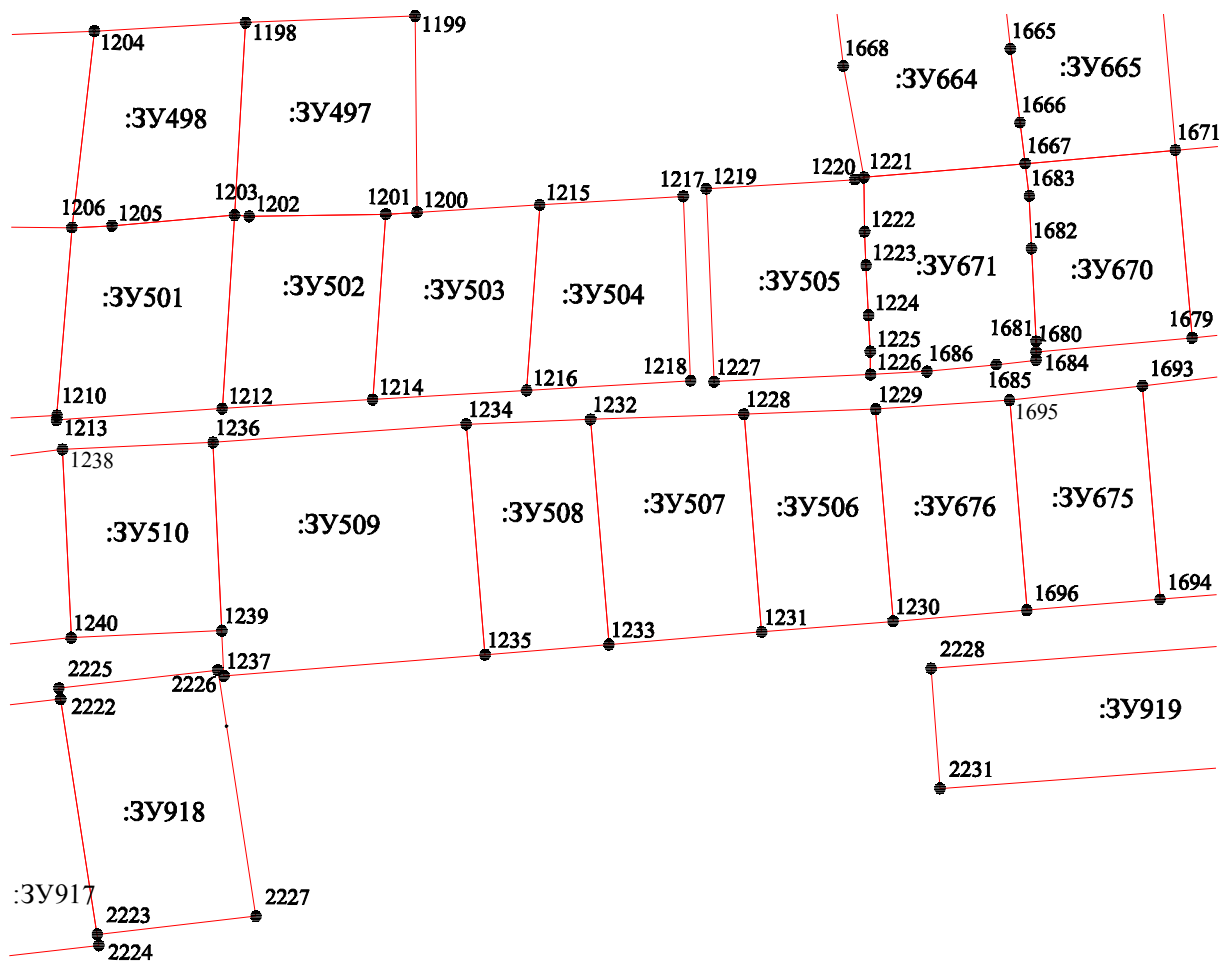

Условные обозначения:

- 30/20 - УСЛОВНЫЙ НОМЕР ЗЕМЕЛЬНОГО УЧАСТКА
● 42 - ХАРАКТЕРНАЯ ТОЧКА ГРАНИЦЫ ЗЕМЕЛЬНОГО УЧАСТКА
- ГРАНИЦА ЗЕМЕЛЬНОГО УЧАСТКА


					Заказчик: Администрация Копейского городского округа			
					Разработка документации по планировке и межеванию			
					СНТСН "Коммунальщик" в г. Копейске			
					Проект планировки и межевания территории	Лист	Листов	Масштаб
Изм.	Лист	N докум.	Погр.	Дата		36	39	1:1000
Разраб.	Викулова О.М.		12.2020					
Директор	Баландин А.Ю.							
КИП	Викулова О.М.							
					Чертеж участков проекта межевания территории	ООО "НПФ "ПАРАНГ"		
Н. контр.						г.Копейск		
Умб.								

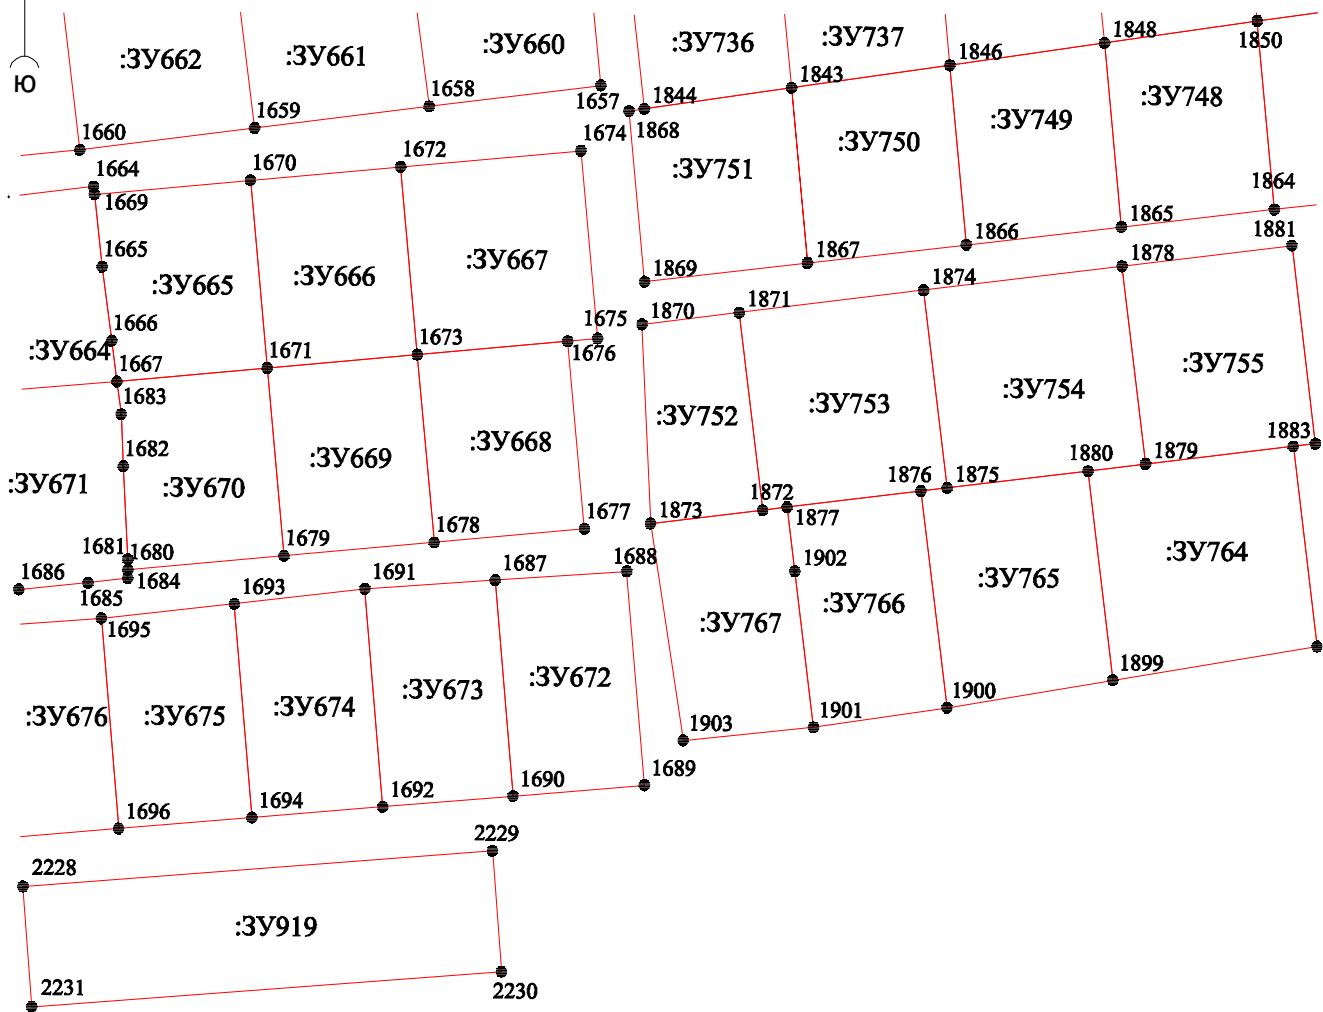

Условные обозначения:

- :ЗУ20 - условный номер земельного участка
- 42 - характерная точка границы земельного участка
- граница земельного участка

					Заказчик: Администрация Копейского городского округа			
					Разработка документации по планировке и межеванию			
					СНТСН "Коммунальщик" в г. Копейске			
Изм.	Лист	N докум.	Погн.	Дата	Проект планировки и межевания территории	Лист	Листов	Масштаб
Разраб.	Викулова О.М.			12.2020		37	39	1:1000
Директор	Баландин А.Ю.							
КИП	Викулова О.М.							
Н. контр.					Чертеж участков проекта межевания территории	ООО "НПФ "ПАРАНГ" г.Копейск		
Умв.								

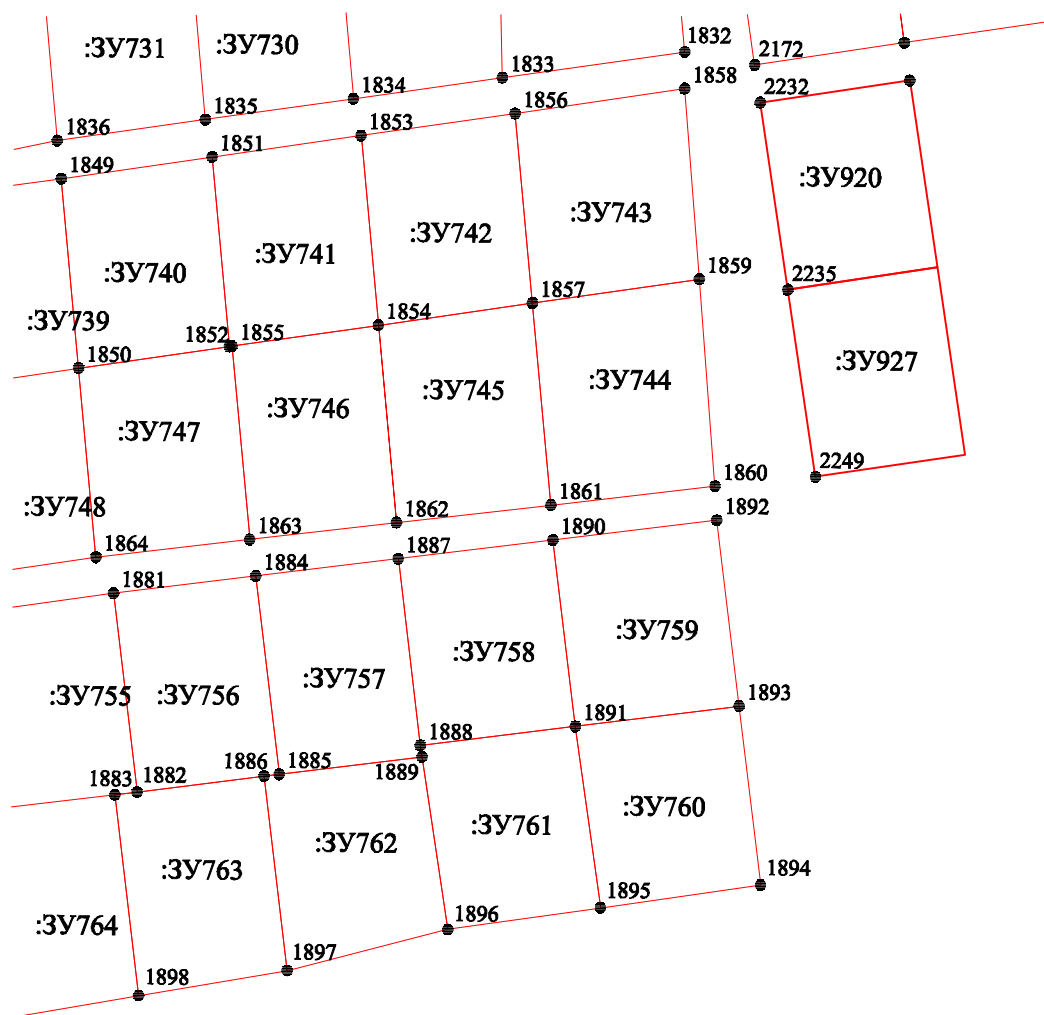

Условные обозначения:

- :ЗУ20 - условный номер земельного участка
 ● 42 - характерная точка границы земельного участка
 — - граница земельного участка

					Заказчик: Администрация Копейского городского округа			
					Разработка документации по планировке и межеванию СНТСН "Коммунальщик" в г. Копейске			
					Проект планировки и межевания территории	Лист	Листов	Масштаб
Изм.	Лист	N докум.	Погр.	Дата		38	39	1:1000
Разраб.	Викулова О.М.		12.2020					
Директор	Баландин А.Ю.							
КИП	Викулова О.М.							
					Чертеж участков проекта межевания территории	ООО "НПФ "ПАРАНГ" г.Копейск		
Н. контр.								
Умб.								



УСЛОВНЫЕ ОБОЗНАЧЕНИЯ:

- 13 – характерная точка границы земельного участка
- граница земельного участка

Экземпляр документации конкретного государственного объекта				Разработка документации по наименованию и номеру	
ДПД "Химмашин" в г. Копейск				Лист	
Проект планировки и межевания территории				Листов	