


Приложение
к постановлению администрации
Копейского городского округа
Челябинской области
от 02.06.2020 № 1156-П

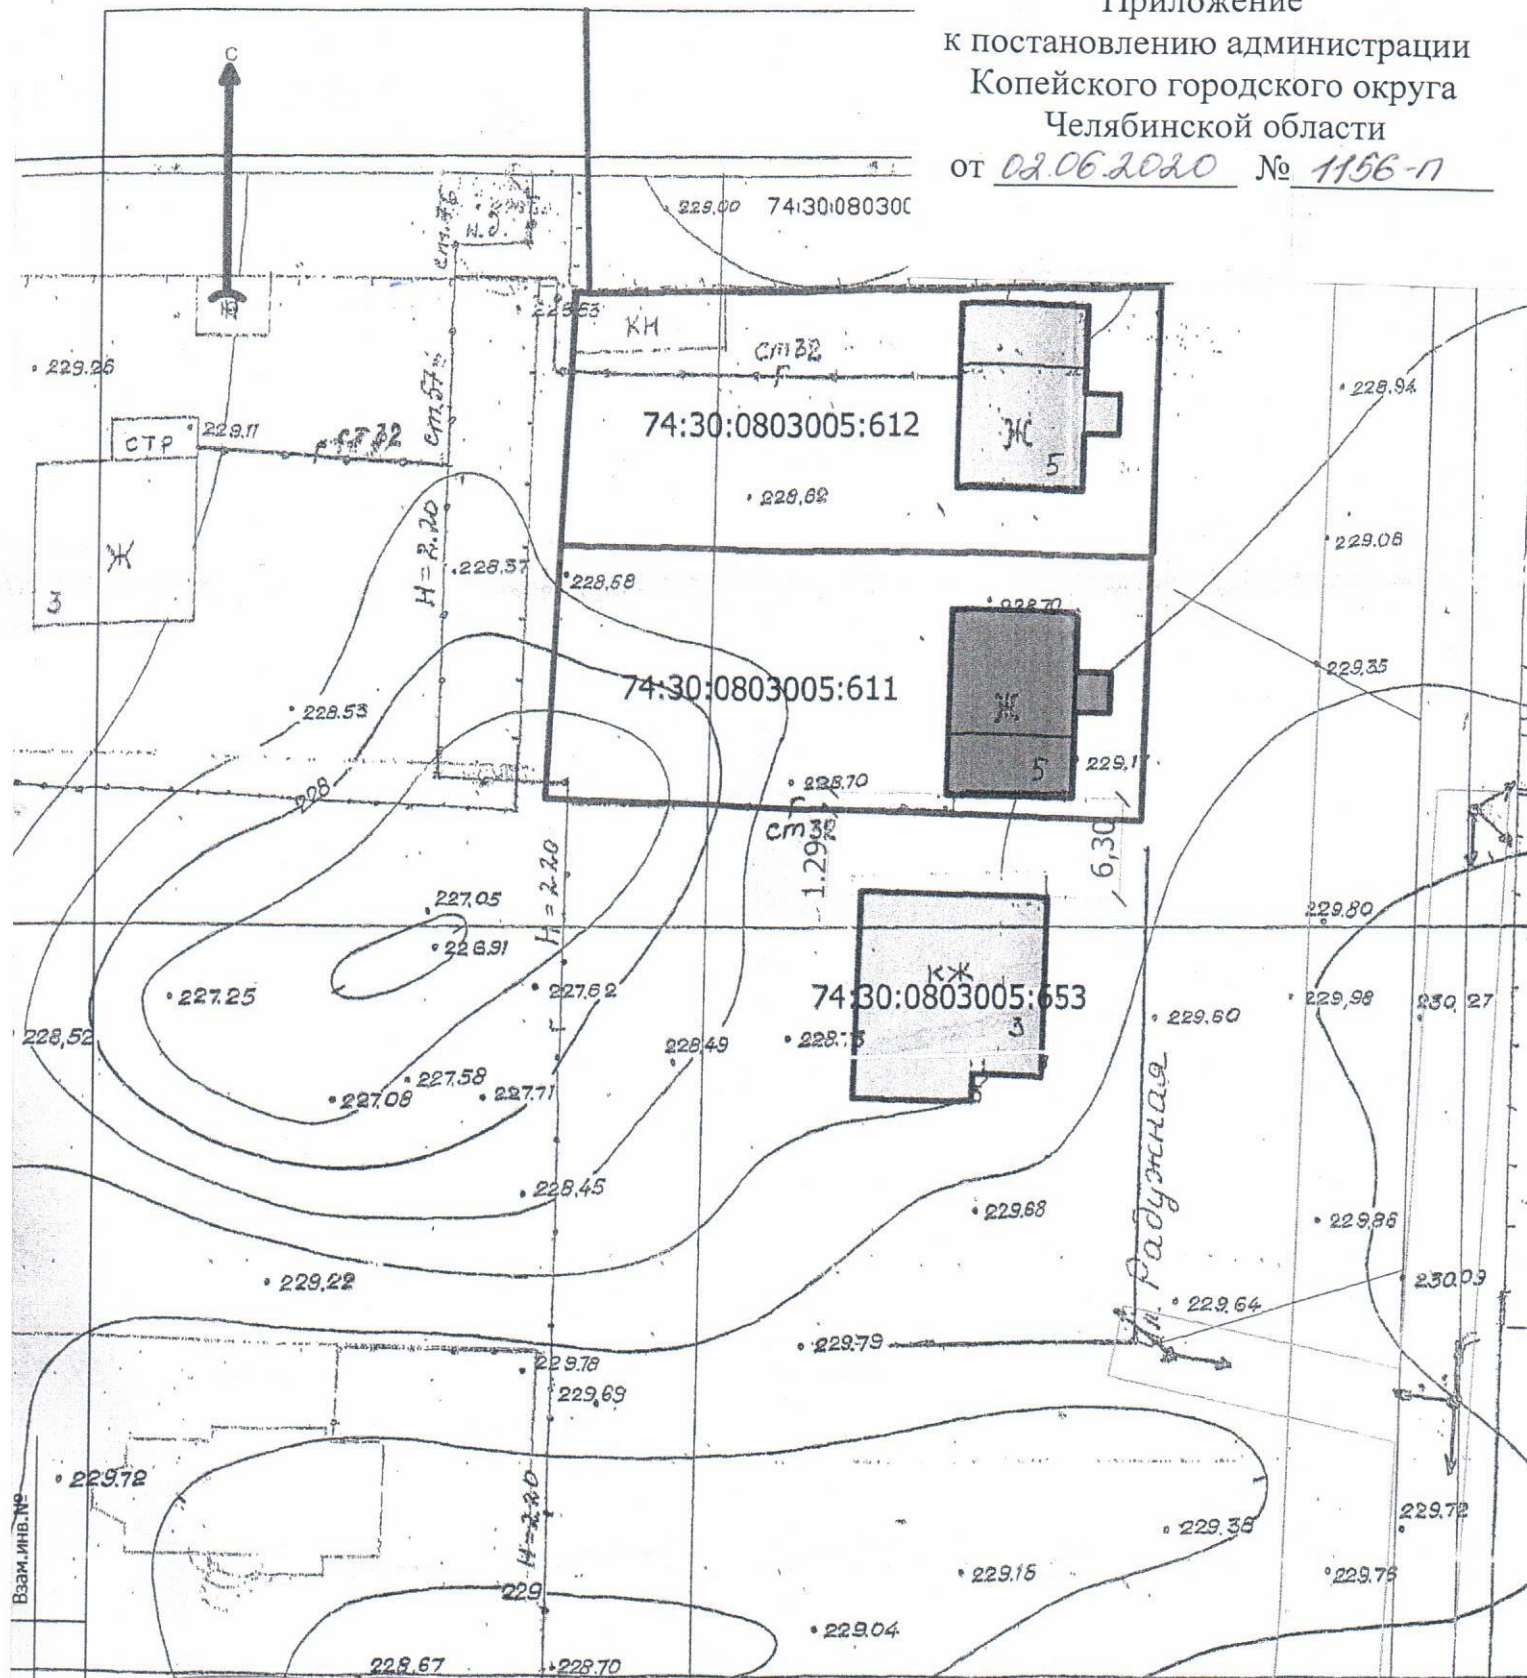

Челябинской обл., г. Копейск, ул. Радужная, 5			
Изм.	Кол.уч.	Лист	№ док. Подпись Дата
Материалы для проведения публичных слушаний для получения разрешения на отклонение от предельных параметров разрешенного строительства			
Схема расположения объекта недвижимости. М 1:500			
Разраб. Флигер <i>Флигер</i>			
Стадия		Лист	Листов
Р		1	1
ООО "Проектная мастерская "ГОРОД"			