


Приложение
к постановлению администрации
Копейского городского округа
Челябинской области

от 02.06.2020 № 1166-п

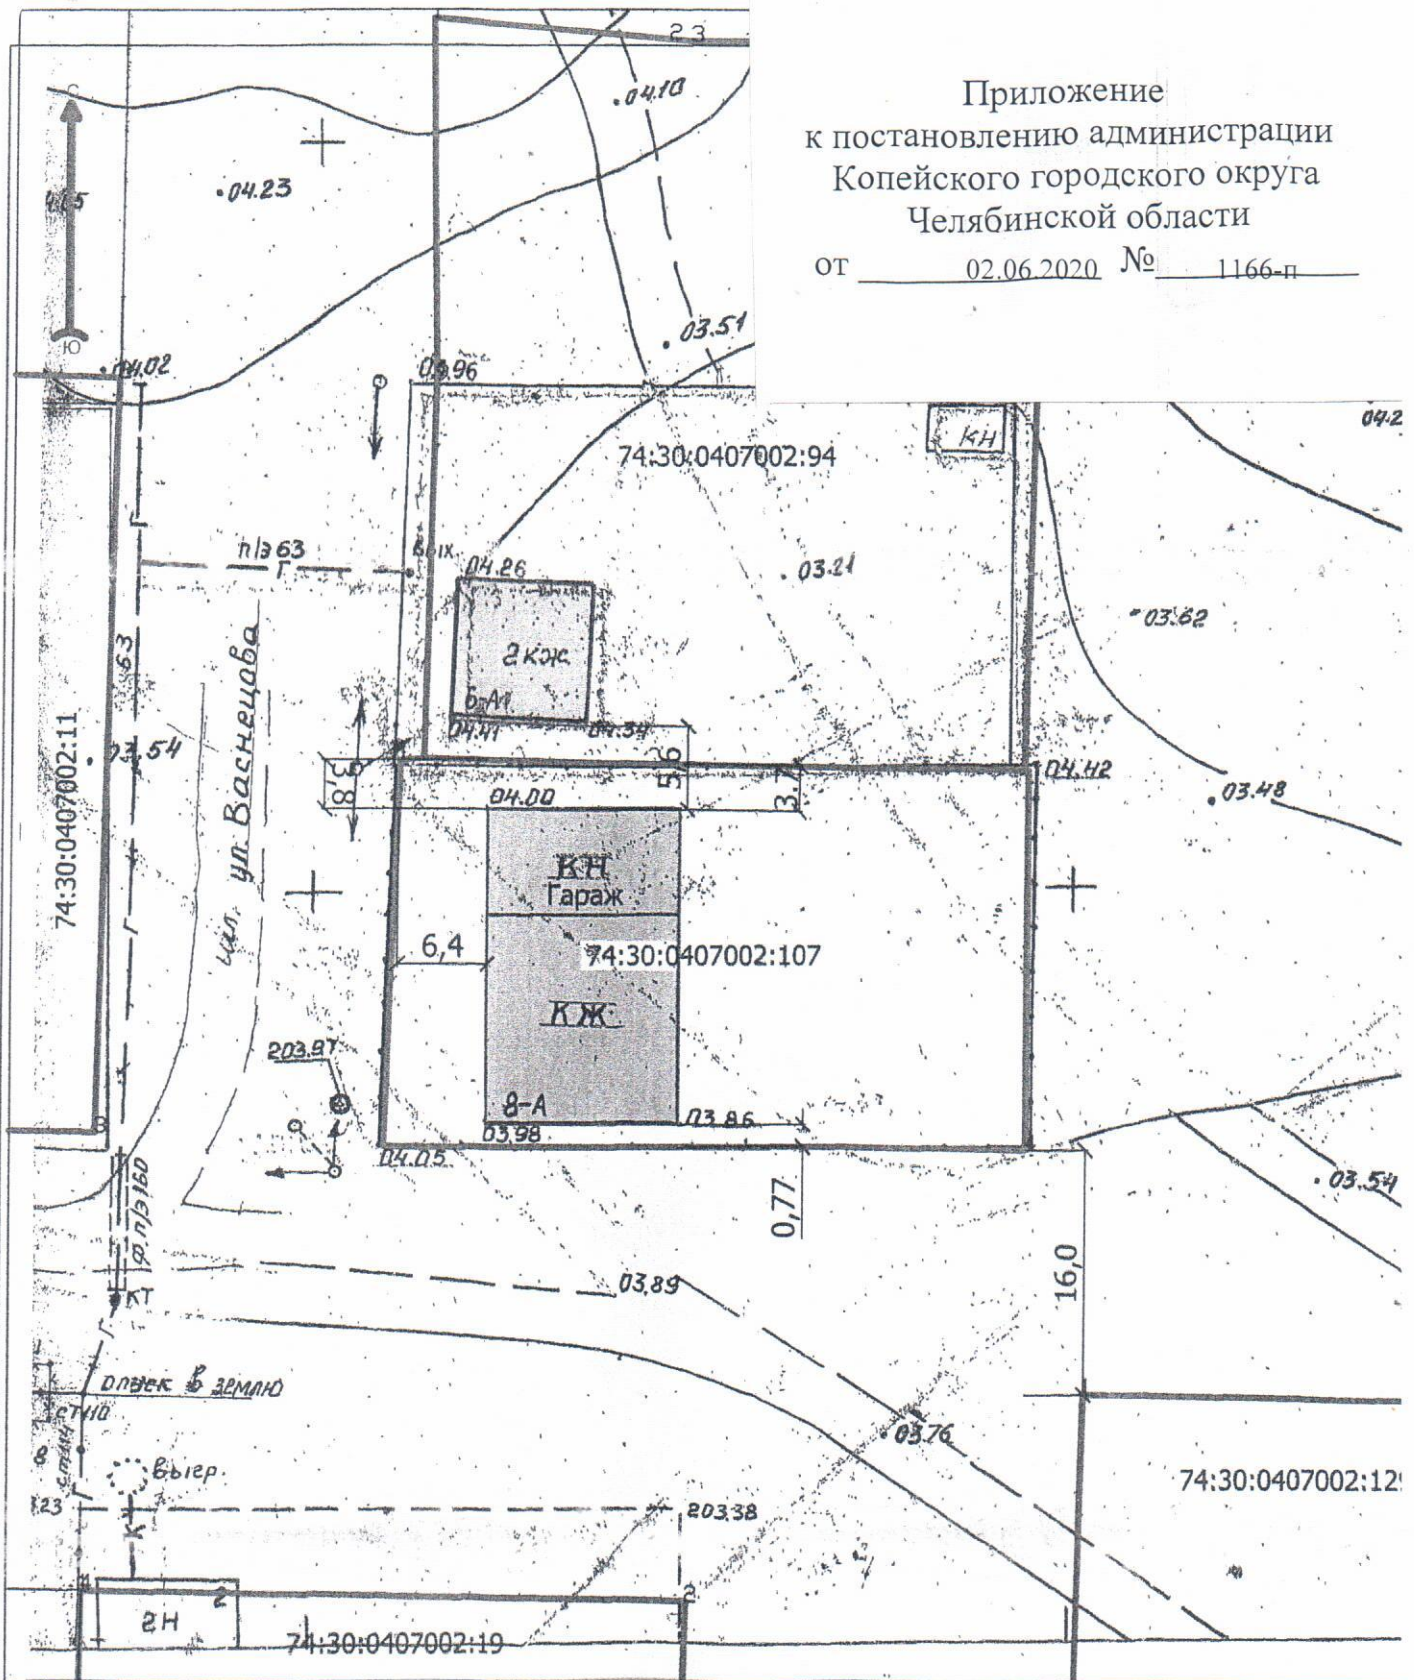

Челябинской обл., г. Копейск, ул. Васнецова, 8а

Изм. Кол.уч. Лист № док. Подпись Дата

Материалы для проведения публичных слушаний для получения разрешения на отклонение от предельных параметров разрешенного строительства

Стадия	Лист	Листов
Р	1	1

Схема расположения объекта недвижимости. М 1:500

ООО "Проектная мастерская "ГОРОД"

Разраб. Флигер

Флигер

Взам.инв. №

Подп. дата

Инв. № подл.