


Приложение
к постановлению администрации
Копейского городского округа
Челябинской области
от 03.08.2020 № 1728-П

С
↑
Ю

74:30:0601016:111

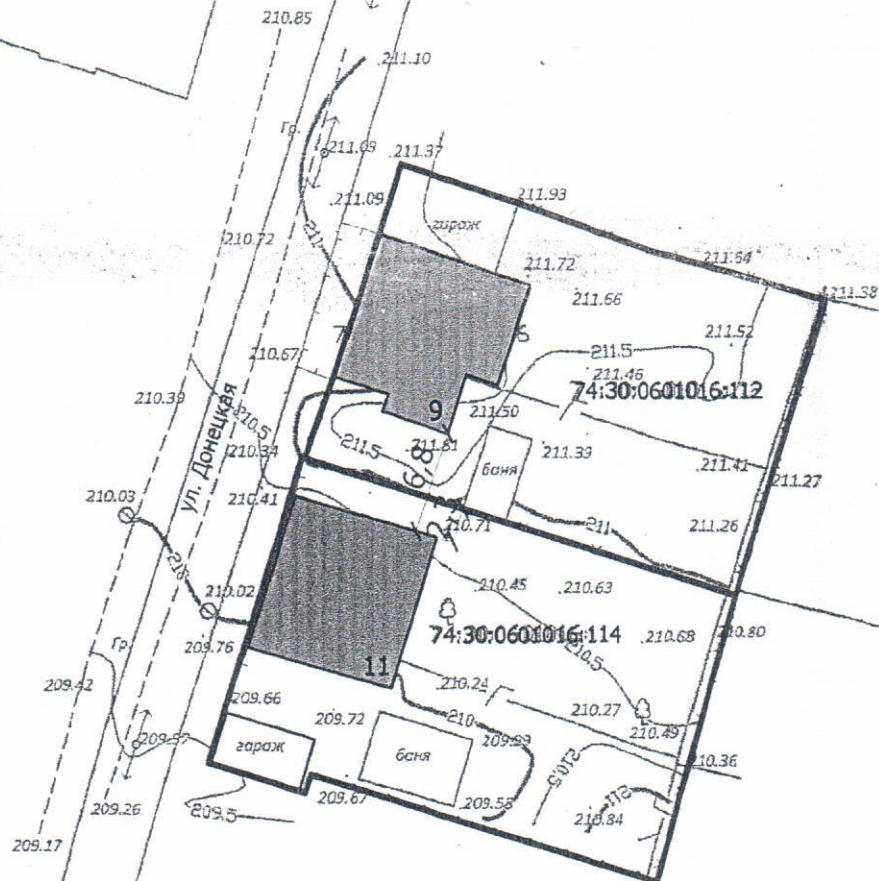

74:30:0601016:115

74:30:0601016:112

						Челябинской обл., г. Копейск, ул. Донецкая, 11			
Изм.	Кол.уч.	Лист	№ док.	Подпись	Дата	Материалы для проведения общественных обсуждений для получения разрешения на отклонение от предельных параметров разрешенного строительства	Стадия	Лист	Листов
							Р	1	1
						Схема расположения объекта недвижимости. М 1:500	ООО "Проектная мастерская "ГОРОД"		
Разраб.	Флитер								