


Приложение
к постановлению администрации
Копейского городского округа
Челябинской области
от 16.09.2020 № 2083 П

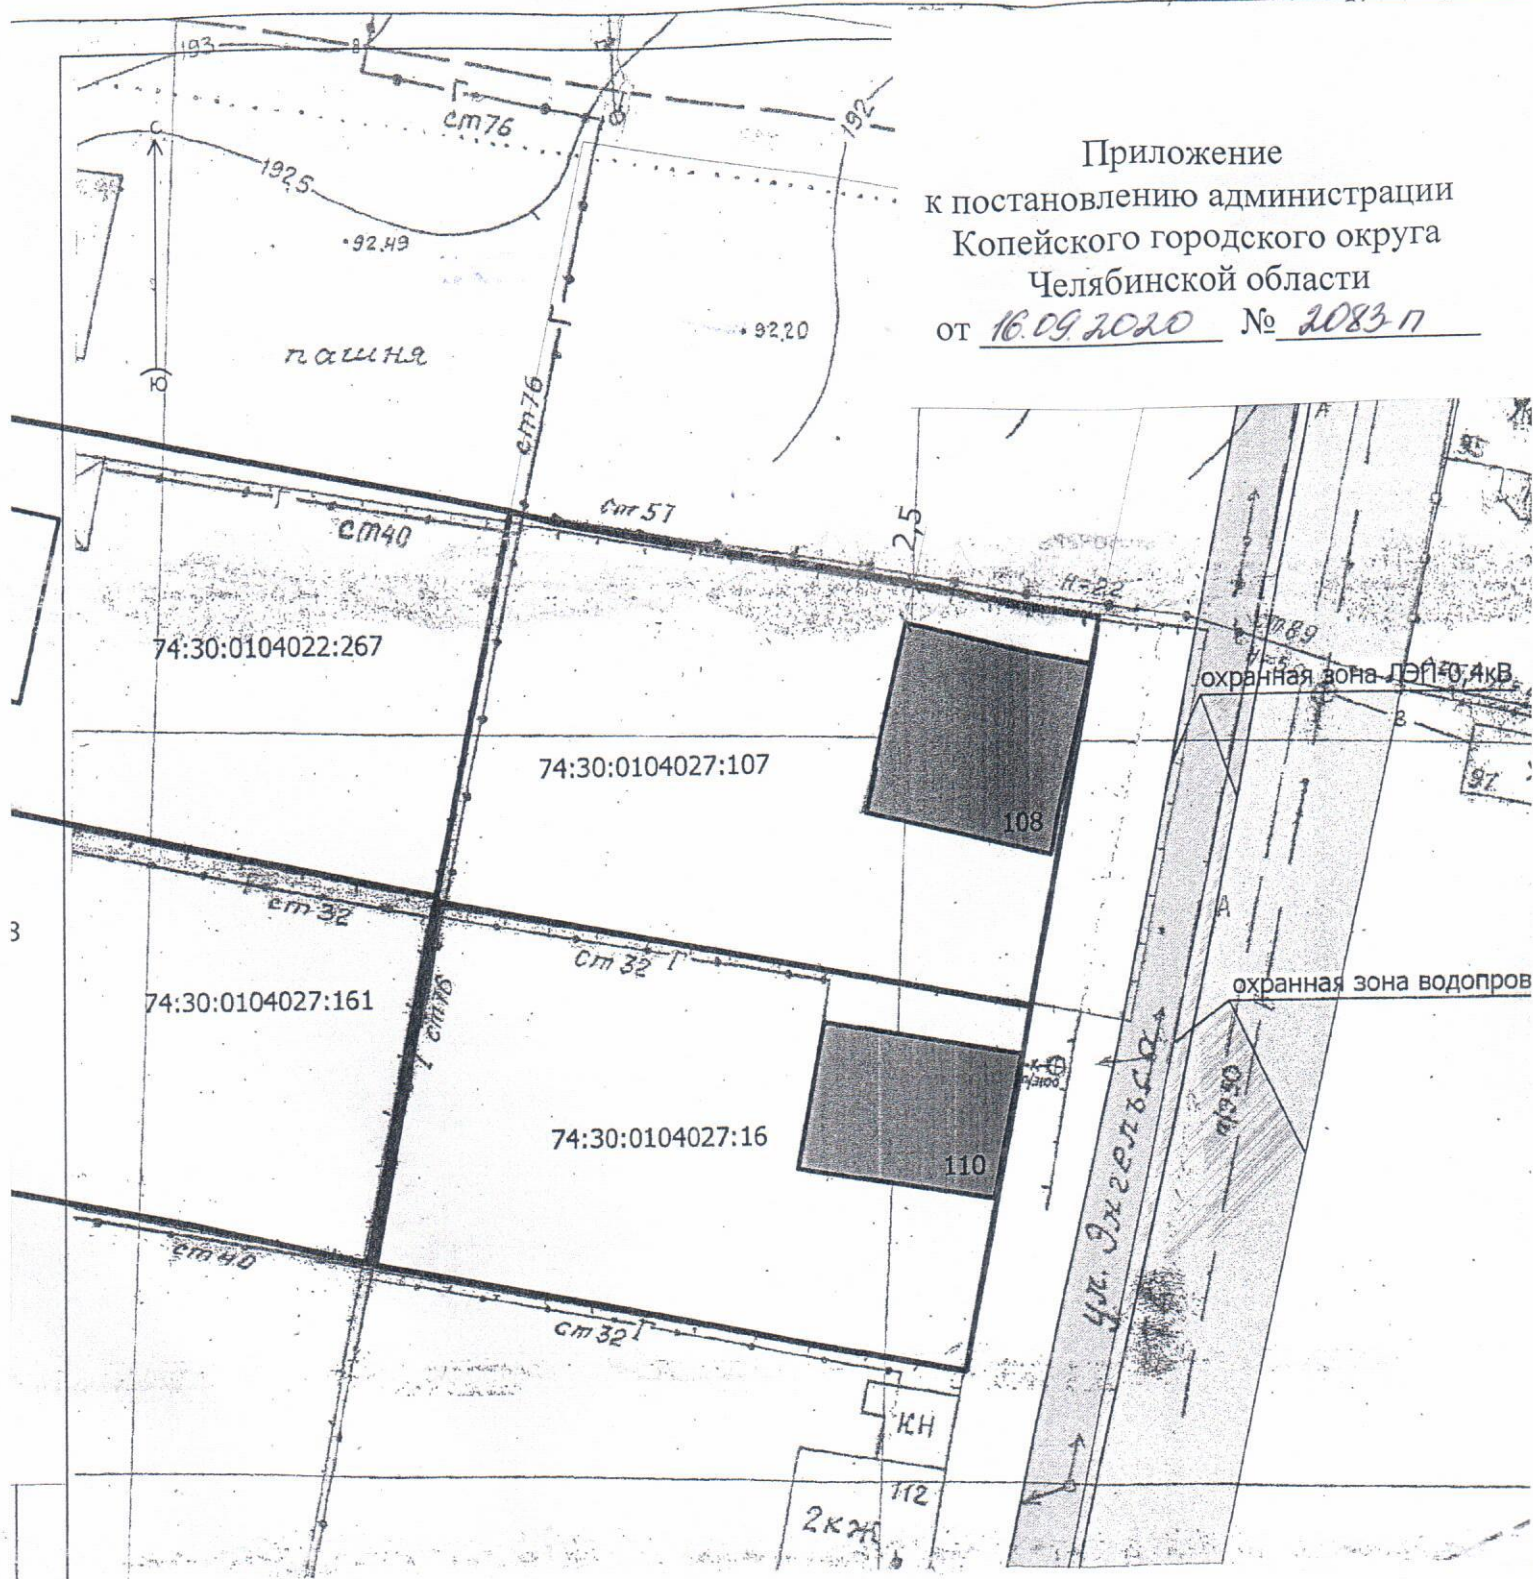

							Челябинской обл., г. Копейск, ул. Энгельса, 108		
Изм.	Кол.уч.	Лист	№ док.	Подпись	Дата	Материалы для проведения общественных обсуждений для получения разрешения на отклонение от предельных параметров разрешенного строительства	Стадия	Лист	Листов
							Р	1	1
							ООО "Проектная мастерская "ГОРОД"		
Разраб.		Флигер		<i>Флигер</i>		Схема расположения объекта недвижимости. М 1:500			