


С
↑
Ю

Приложение
к постановлению администрации
Копейского городского округа
Челябинской области
от 16.09.2020 № 2085-П

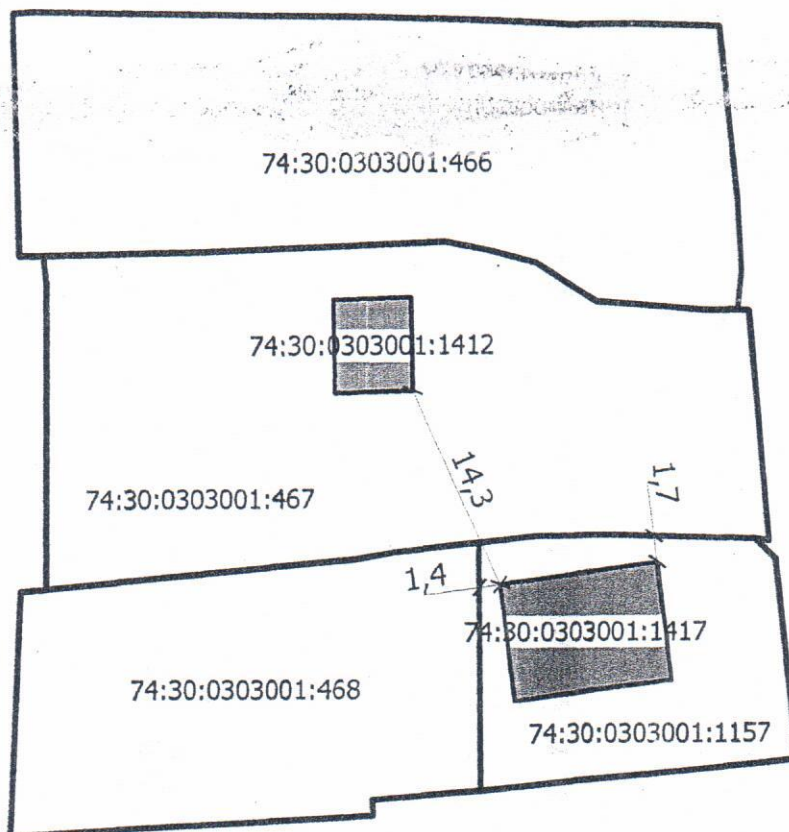

						Челябинской обл., г. Копейск, СНТ "Дружба", уч. 442А			
Изм.	Кол.уч.	Лист	№ док.	Подпись	Дата	Материалы для проведения общественных обсуждений для получения разрешения на отклонение от предельных параметров разрешенного строительства	Стадия	Лист	Листов
							Р	1	1
						Схема расположения объекта недвижимости. М 1:500	ООС "Проектная мастерская "ГОРОД"		
Разраб.	Флитер								