


Приложение  
к постановлению администрации  
Копейского городского округа  
Челябинской области  
от 20.10.2020 № 2338-П

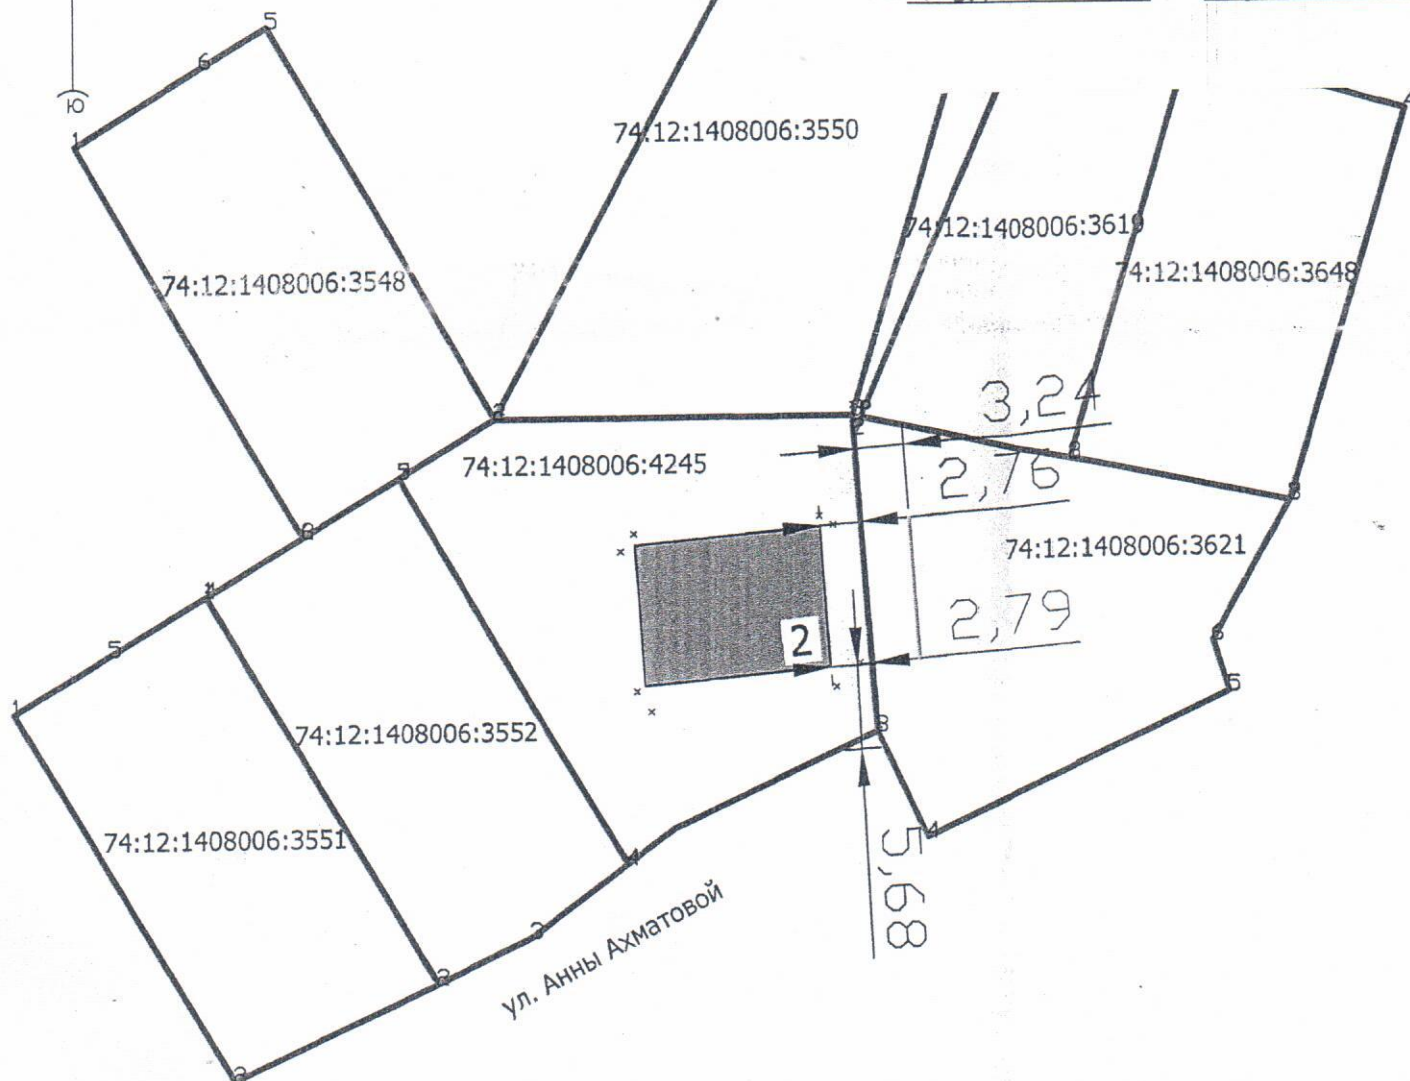

						Челябинской обл., г. Копейск, ул. Анны Ахматовой, 2			
Изм.	Кол.уч.	Лист	№ док.	Подпись	Дата	Материалы для проведения общественных обсуждений для получения разрешения на отклонение от предельных параметров разрешенного строительства	Стадия	Лист	Листов
							Р	1	1
						Схема расположения объекта недвижимости. М 1:500	ООО "Проектная мастерская "ГОРОД"		
Разраб.	Флигер			<i>Флигер</i>					