


Приложение  
к постановлению администрации  
Копейского городского округа  
Челябинской области  
от 27.10.2020 № 24.04-П

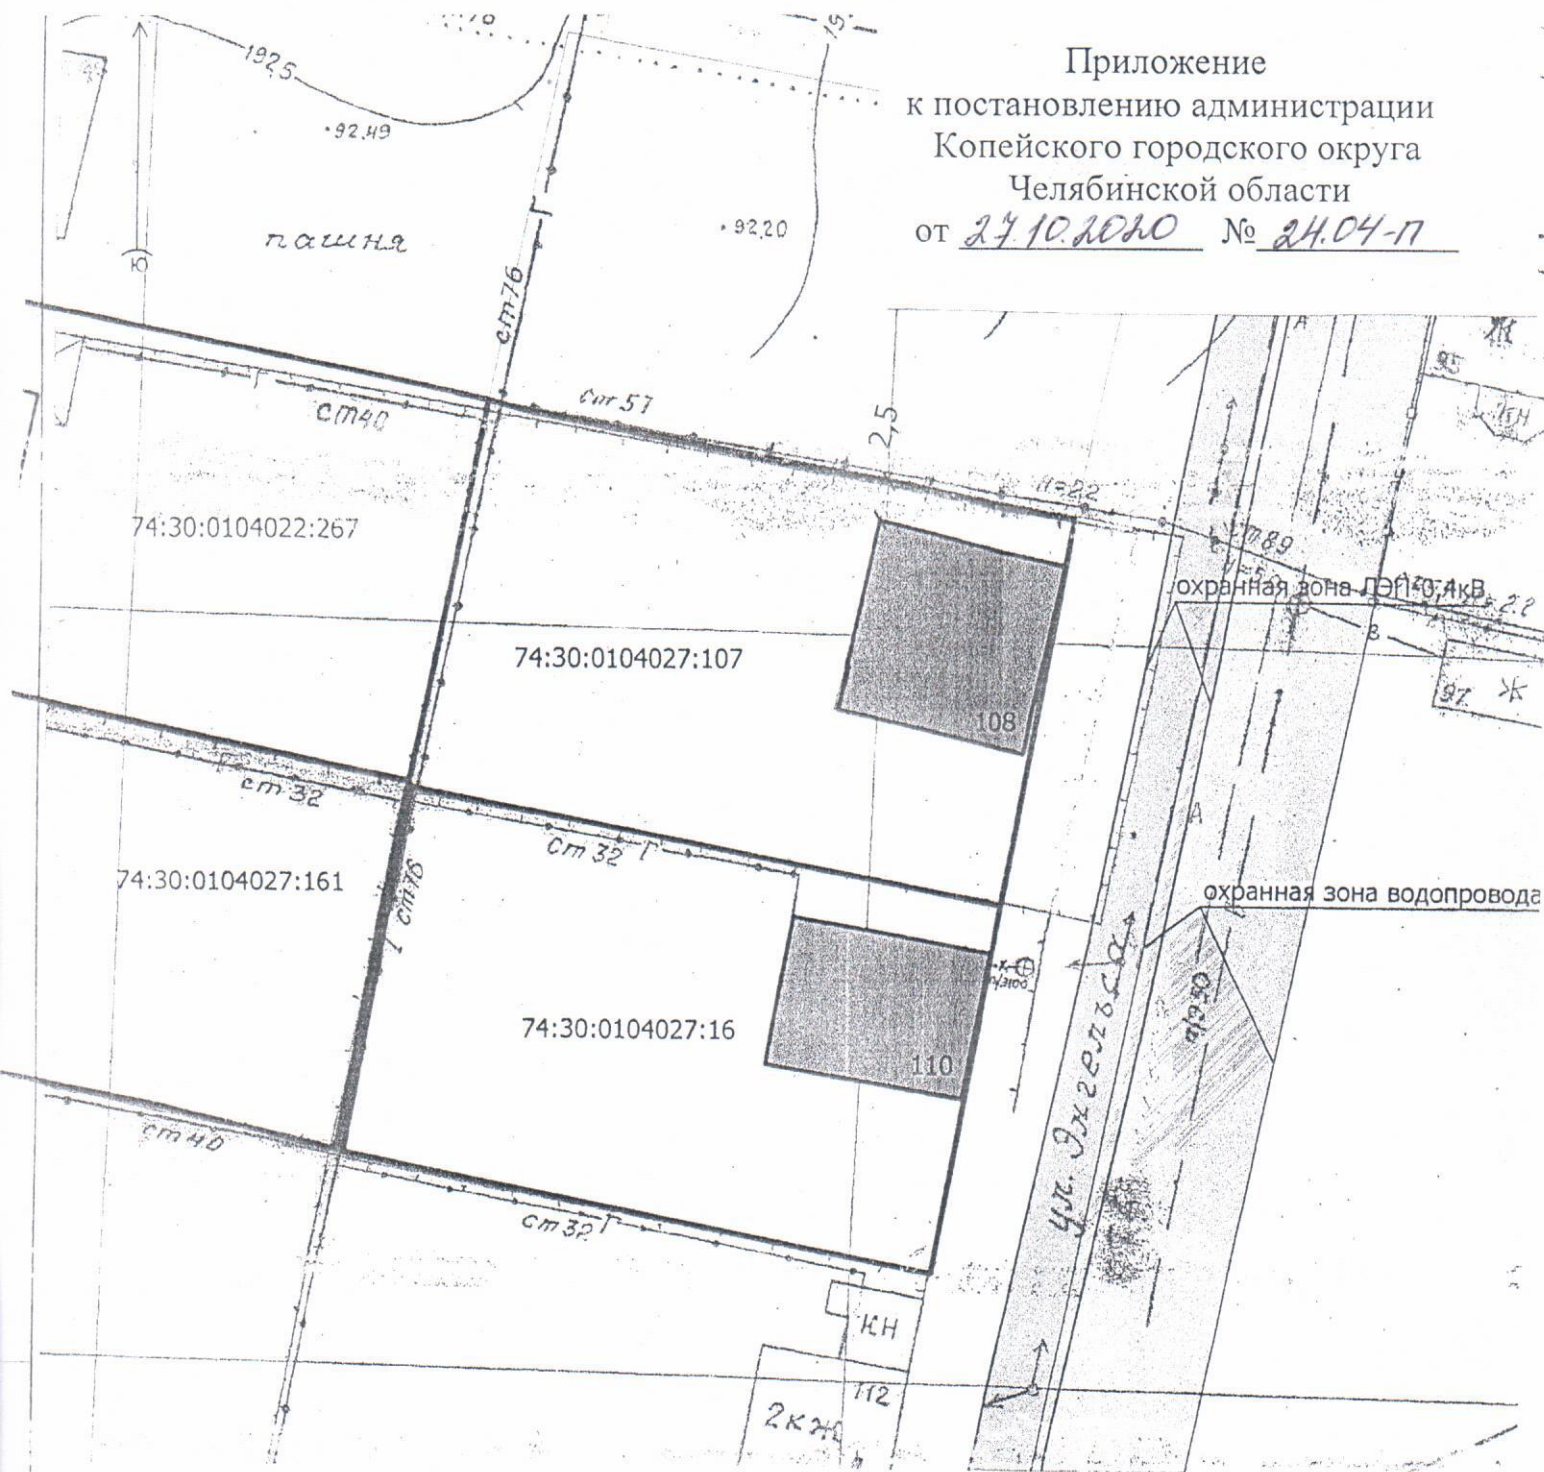

						Челябинской обл., г. Копейск, ул. Энгельса, 108				
Изм.	Кол.уч.	Лист	№ док.	Подпись	Дата	Материалы для проведения общественных обсуждений для получения разрешения на отклонение от предельных параметров разрешенного строительства		Стадия	Лист	Листов
								Р	1	1
						Схема расположения объекта недвижимости. М 1:500		ООО "Проектная мастерская "ГОРОД"		
Разраб.	Флитер									