


Приложение
к постановлению администрации
Копейского городского округа
Челябинской области
от 24.11.2020 № 1615-н

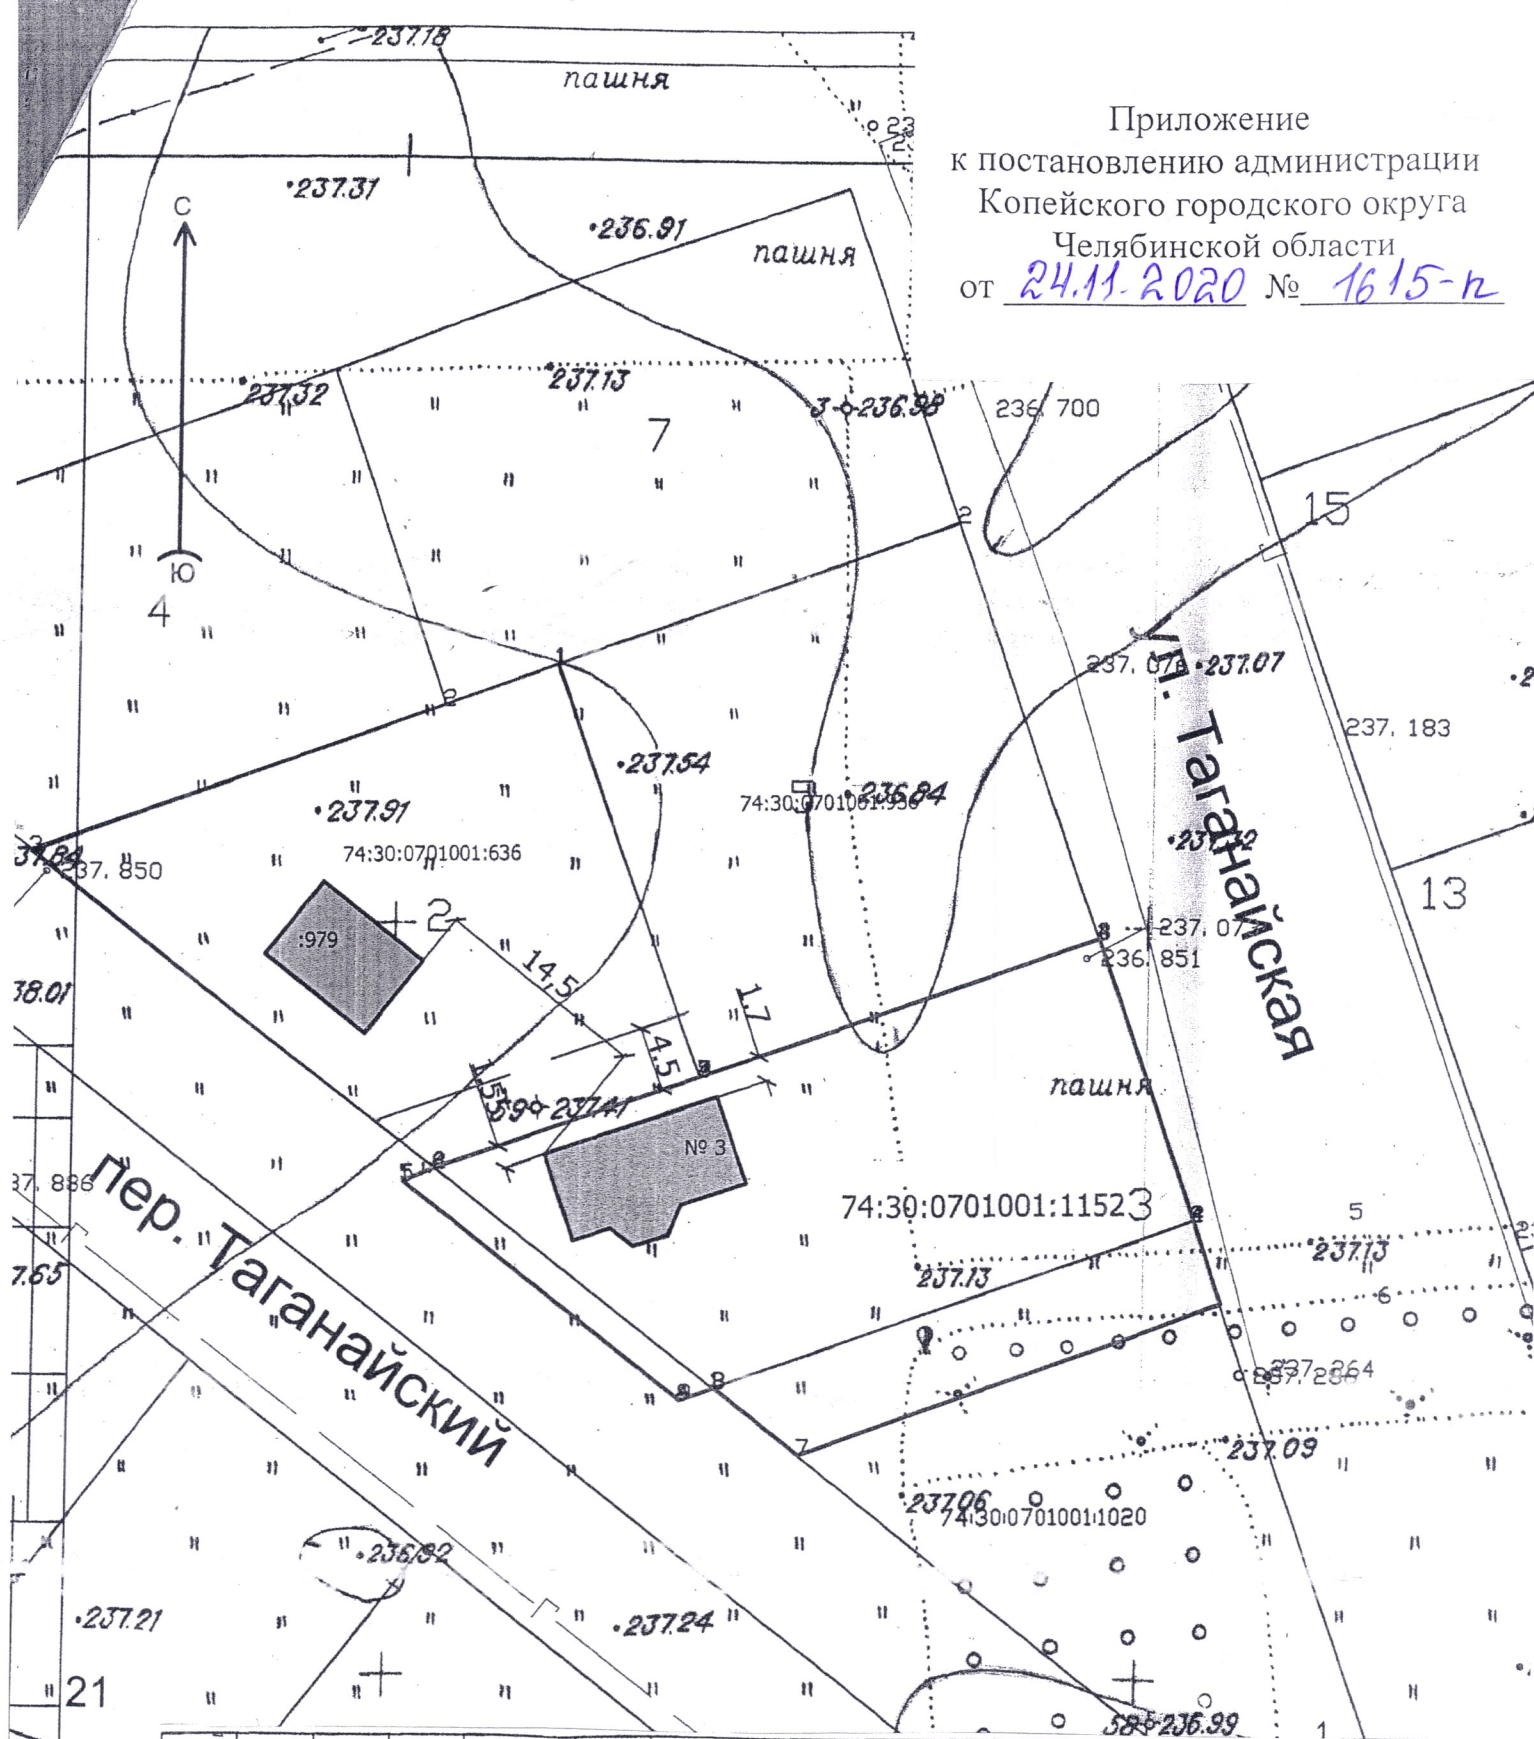

068.2019-ГП

Челябинской обл., г. Копейск, ул. Таганайская, 3

Материалы для проведения общественных обсуждений для получения разрешения на отклонение от предельных параметров разрешенного строительства

Стадия	Лист	Листов
Э	1	1

Схема расположения объекта недвижимости. М 1:500

ООО "Проектная мастерская "ГОРОД"

Изм.	Кол.уч.	Лист	№ док.	Подпись	Дата
Рук.гр.	Михеева				
Разраб.	Флитер				