


от 29.12.2010 № 3014-п

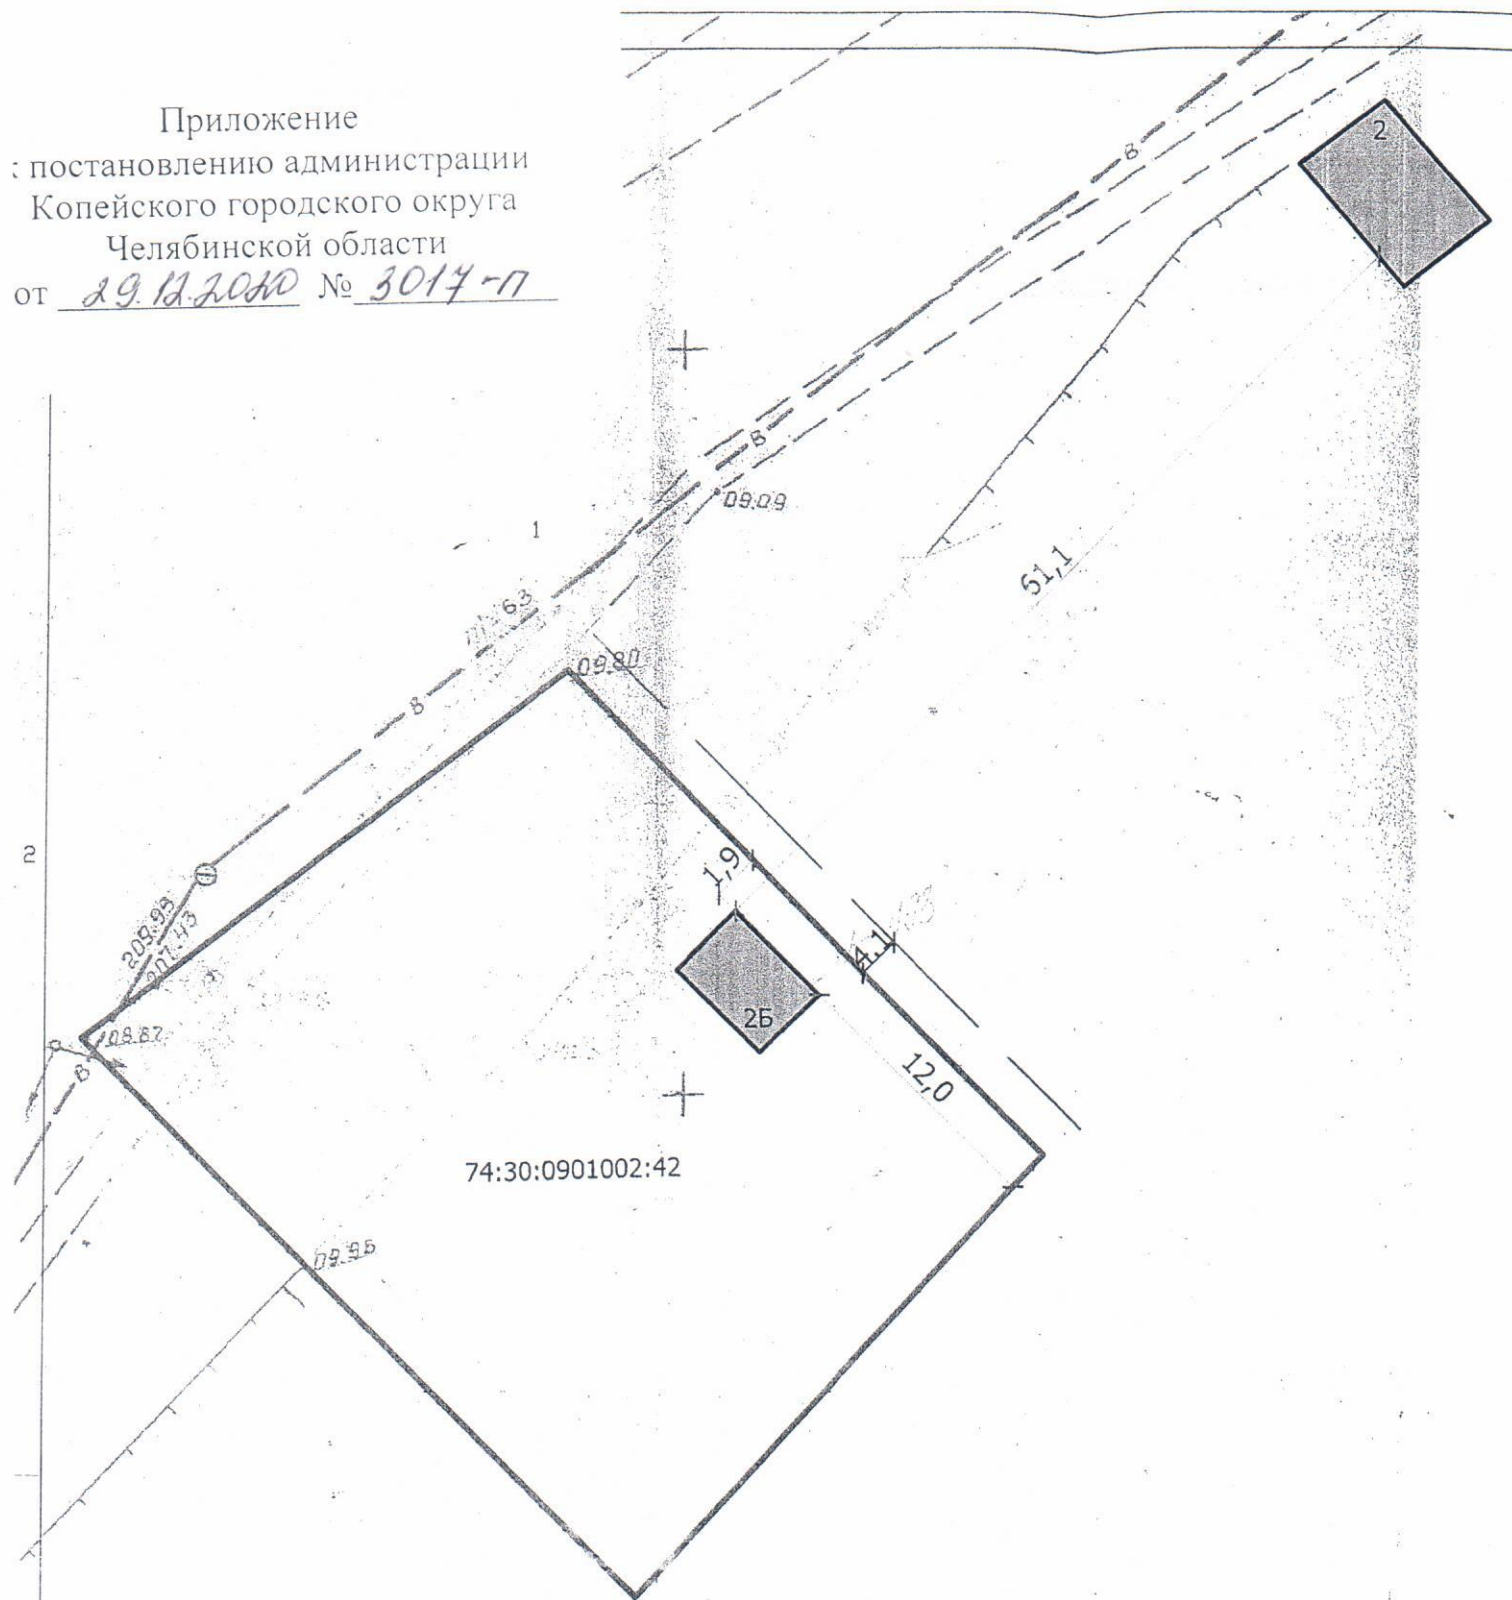

							Челябинской обл., г. Копейск, с. Калачево, ул. Северная, 2Б			
Изм.	Кол.уч.	Лист	№ док.	Подпись	Дата					
							Материалы для проведения общественных обсуждений для получения разрешения на отклонение от предельных параметров разрешенного строительства	Стадия	Лист	Листов
								Р	1	1
							Схема расположения объекта недвижимости. М 1:500	ООО "Проектная мастерская "ГОРОД"		
Разраб.	Флитер			<i>А.Мамед</i>						