


ПРИМЕЧАНИЕ

В соответствии с ПЗЗ земельный участок для размещения хоккейной площадк и здания раздевалок расположен в СЗЗ кладбища. Согласно градостроительному регламенту вид разрешенного использования для этой зоны (спорт), относится к условно разрешенным видам. Предоставление земельного участка возможно только при проведении процедуры публичных слушаний.

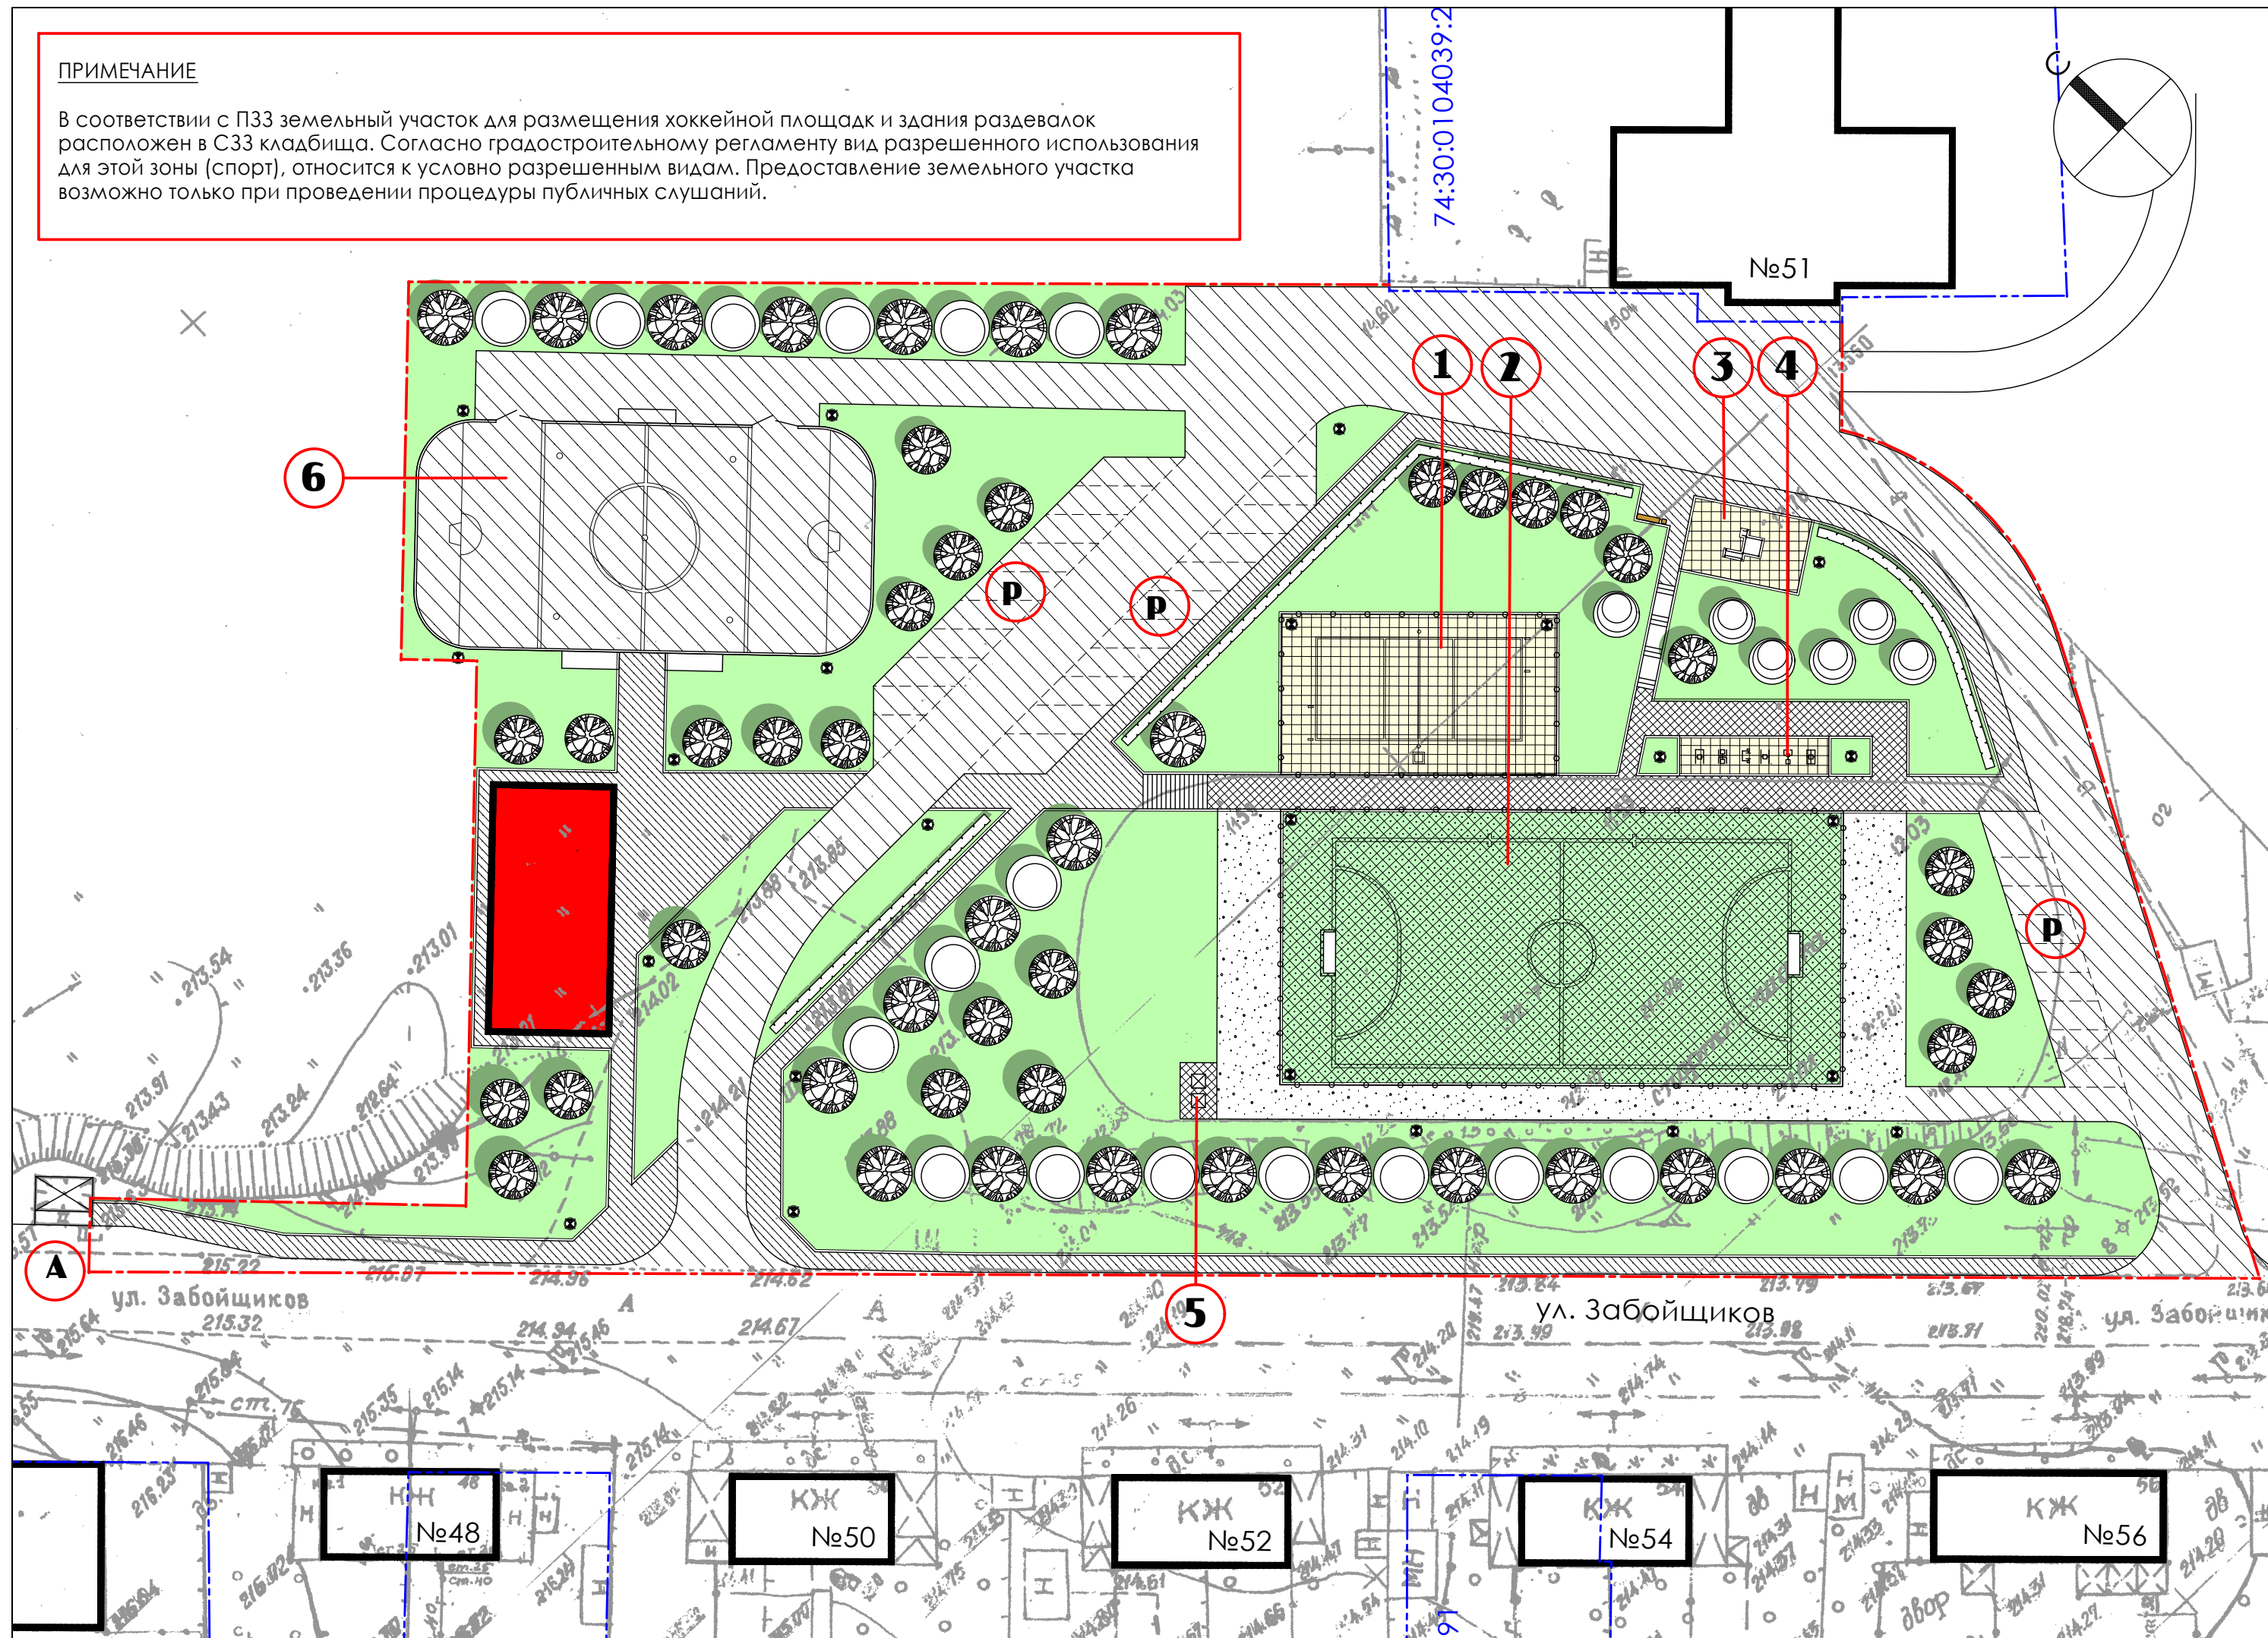

- УСЛОВНЫЕ ОБОЗНАЧЕНИЯ**
- Граница благоустройства
 - Существующие строения
 - Проектируемое здание (раздевалки, кабинеты)
 - Тротуарная плитка
 - Асфальтовое покрытие (дорожки, тротуары)
 - Асфальтовое покрытие (проезды, парковки)
 - Резиновое покрытие
 - Искусственный газон
 - Щебеночное покрытие (дренаж)
 - Озеленение
 - Кустарник в живой изгороди
 - Опоры наружного освещения
 - Скамейка
 - Урна
 - Деревья
 - Автопарковка
 - Остановка общественного транспорта
 - Ограждение спорт. площадок
 - Бортовой камень БР 100.20.8 по ГОСТ 6665-91(930 м.)
 - Бортовой камень БР 100.30.15 по ГОСТ 6665-91(720 м.)

- 1 --- Волейбольная площадка
- 2 --- Поле для минифутбола
- 3 --- Площадка "Воркаут" (существующая)
- 4 --- Спортивные тренажеры
- 5 --- Биотуалеты
- 6 --- Хоккейная площадка

ТЕХНИКО-ЭКОНОМИЧЕСКИЕ ПОКАЗАТЕЛИ

Площадь участка в границах благоустройства	12456 м2
в том числе:	
- Под дорожками и площадками с асфальтовым покрытием	2082 м2
- Под дорожками и площадками с покрытием тротуарной плиткой.....	331 м2
- Под площадками с резиновым покрытием	439 м2
- Под площадками с искусственным газоном	1050 м2
- Под проездом с щебеночным покрытием	445 м2
- Под проездом с асфальтовым покрытием	2389 м2
- Под газоном с насаждениями	5296 м2
- Под проектируемым строением	242 м2

						002.2021				
						КОПЕЙСКИЙ ГОРОДСКОЙ ОКРУГ				
ИЗМ.	КОЛИЧ.	ЛИСТ	№ ДОК.	ПОДПИСЬ	ДАТА	Благоустройство территории юго-западнее здания №51 по ул. Забойщиков	СТАДИЯ	ЛИСТ	ЛИСТОВ	
							ЭП	2		
							ГЕНПЛАН УЧАСТКА М 1:500	Управление архитектуры и градостроительства г. Копейск		
рук. группы	ЗАВЬЯЛОВ				01.2021					
разработал	ЛЕВАНОВ				01.2021					