


Приложение
к постановлению администрации
Копейского городского округа
Челябинской области
от 26.01.2021 № 93-п

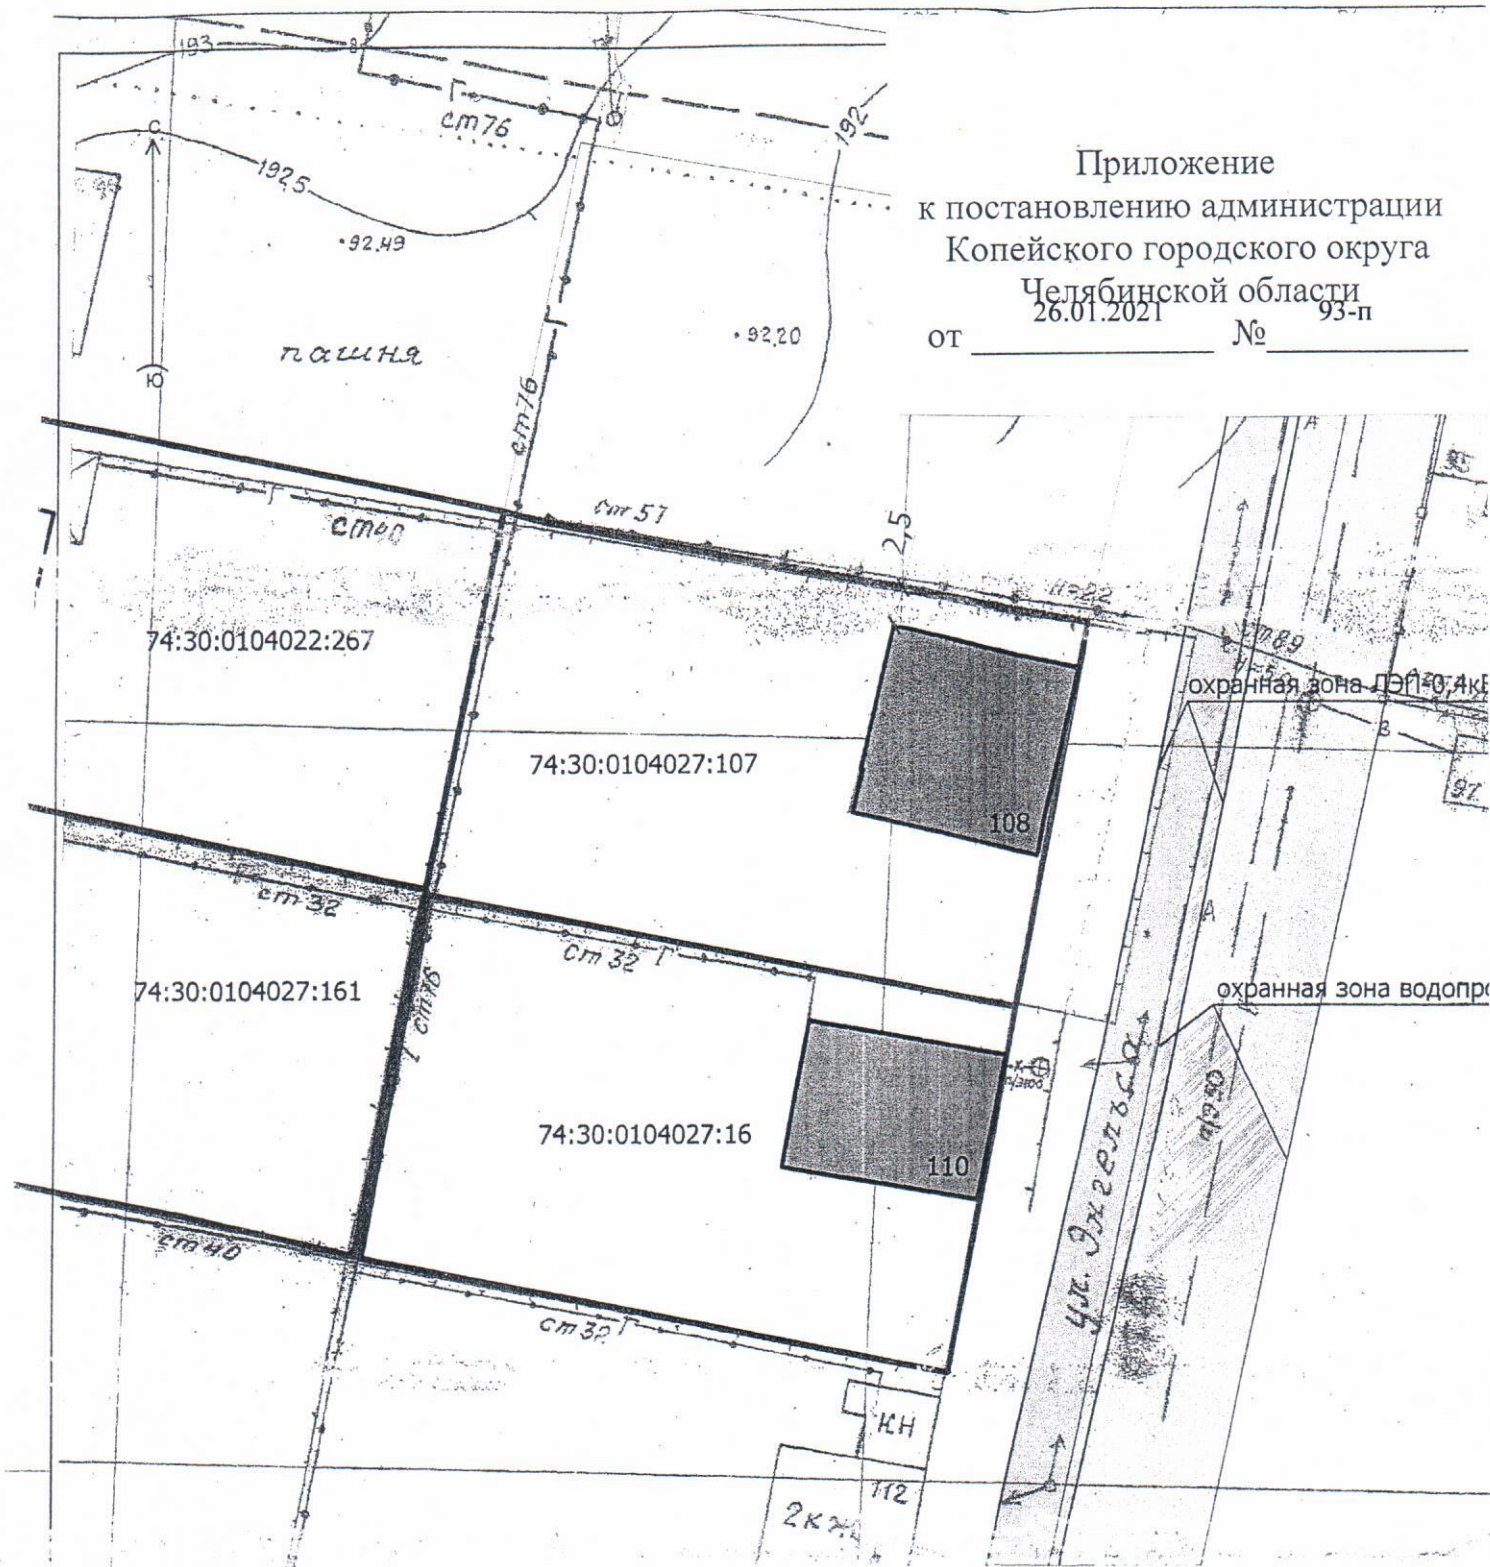

						Челябинской обл., г. Копейск, ул. Энгельса, 108			
Изм.	Кол.уч.	Лист	№ док.	Подпись	Дата	Материалы для проведения общественных обсуждений для получения разрешения на отклонение от предельных параметров разрешенного строительства	Стадия	Лист	Листов
							Р	1	1
						Схема расположения объекта недвижимости. М 1:500	ООО "Проектная мастерская "ГОРОД"		
Разраб.	Флитер								