



АДМИНИСТРАЦИЯ КОПЕЙСКОГО ГОРОДСКОГО ОКРУГА  
ЧЕЛЯБИНСКОЙ ОБЛАСТИ

**ПОСТАНОВЛЕНИЕ**

от 01.02.2021 № 157-п

О предоставлении разрешения на отклонение от предельных параметров разрешенного строительства на земельном участке с кадастровым номером 74:30:0701001:1152, расположенном по адресу: г. Копейск, ул. Таганайская, 3

На основании статьи 40 Градостроительного кодекса Российской Федерации, с учетом протокола результатов общественных обсуждений и заключения о результатах общественных обсуждений, администрация Копейского городского округа **ПОСТАНОВЛЯЕТ:**

1. Предоставить разрешение на отклонение от предельных параметров разрешенного строительства на земельном участке с кадастровым номером 74:30:0701001:1152, расположенном по адресу: г. Копейск, ул. Таганайская, 3 (в соответствии с прилагаемой схемой).

2. Отделу пресс-службы администрации Копейского городского округа (Евдокимова В.И.) опубликовать настоящее постановление в порядке, установленном для официального опубликования муниципальных правовых актов, и разместить на официальном сайте администрации Копейского городского округа в сети Интернет в течение семи дней со дня утверждения.

3. Отделу бухгалтерского учета и отчетности администрации Копейского городского округа (Шульгина И.Ю.) возместить расходы, связанные с опубликованием настоящего постановления, за счет средств, предусмотренных на эти цели.


4. Контроль исполнения настоящего постановления возложить на первого заместителя Главы городского округа Самарина К.А.

5. Настоящее постановление вступает в силу с момента официального опубликования.

Глава городского округа

А.М. Фалейчик

Приложение  
к постановлению администрации  
Копейского городского округа  
Челябинской области  
от 01.02.2021 № 157-п

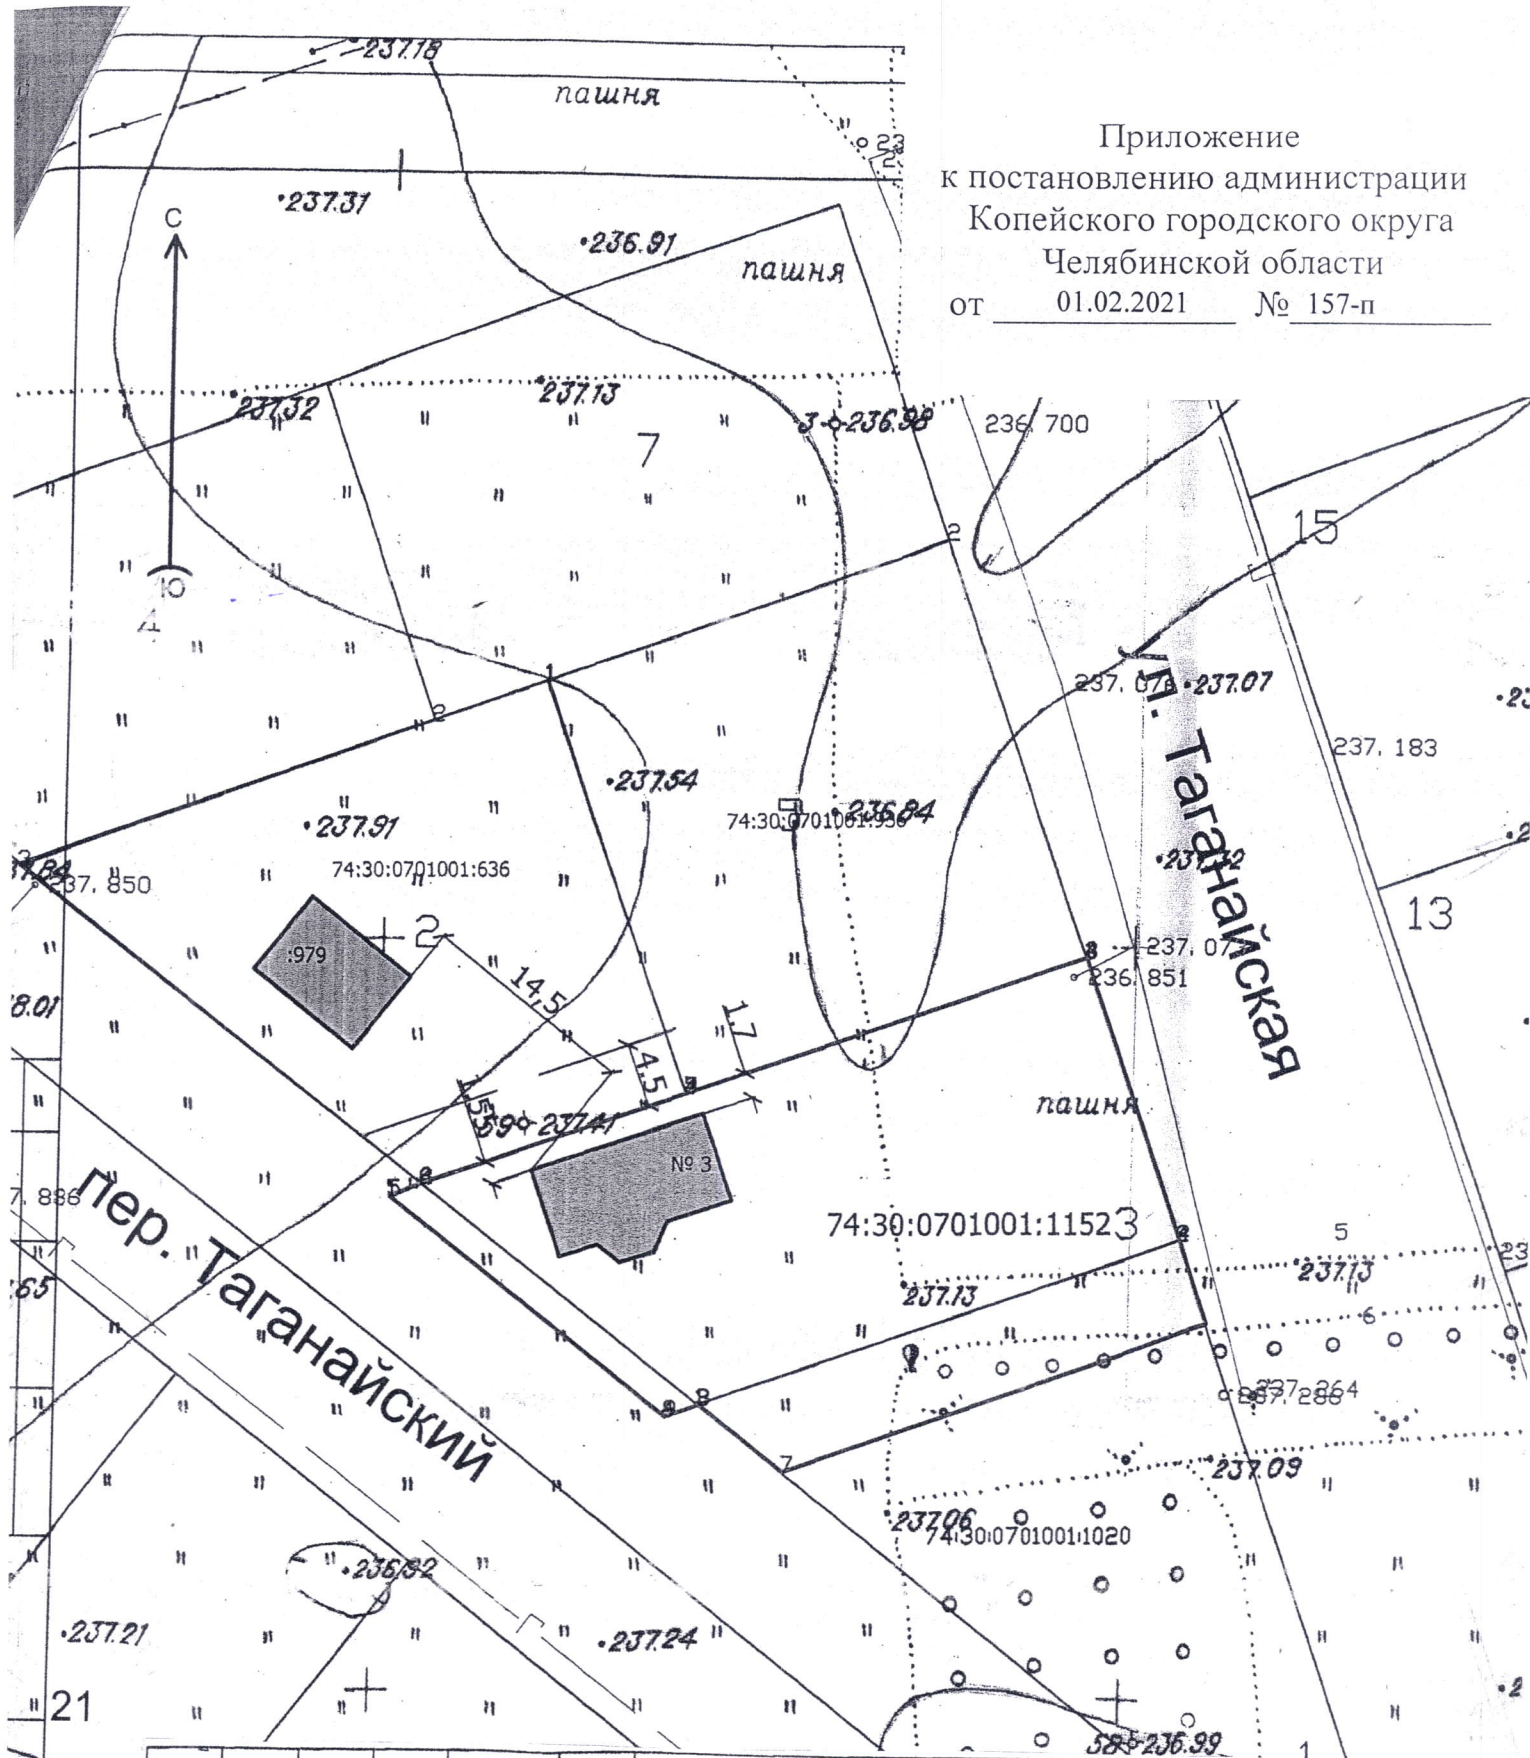

068.2019-ГП

Челябинской обл., г. Копейск, ул. Таганайская, 3

Материалы для проведения общественных  
обсуждений для получения разрешения  
на отклонение от предельных параметров  
разрешенного строительства

Стадия	Лист	Листов
Э	1	1

Схема расположения объекта  
недвижимости. М 1:500

ООО "Проектная  
мастерская "ГОРОД"

Изм.	Кол.уч.	Лист	№ док.	Подпись	Дата
Рук.гр.	Михеева				
Разраб.	Флитер				