



АДМИНИСТРАЦИЯ КОПЕЙСКОГО ГОРОДСКОГО ОКРУГА
ЧЕЛЯБИНСКОЙ ОБЛАСТИ

ПОСТАНОВЛЕНИЕ

от 01.02.2021 № 158-п

О предоставлении разрешения на отклонение от предельных параметров разрешенного строительства на земельном участке с кадастровым номером 74:30:0112001:605, расположенном по адресу: г. Копейск, СНТ им. Мичурина, уч-к 141


На основании статьи 40 Градостроительного кодекса Российской Федерации, с учетом протокола результатов общественных обсуждений и заключения о результатах общественных обсуждений, администрация Копейского городского округа
ПОСТАНОВЛЯЕТ:

1. Предоставить разрешение на отклонение от предельных параметров разрешенного строительства на земельном участке с кадастровым номером 74:30:0112001:605, расположенном по адресу: г. Копейск, СНТ им. Мичурина, уч-к 141 (в соответствии с прилагаемой схемой).
2. Отделу пресс-службы администрации Копейского городского округа (Евдокимова В.И.) опубликовать настоящее постановление в порядке, установленном для официального опубликования муниципальных правовых актов, и разместить на официальном сайте администрации Копейского городского округа в сети Интернет в течение семи дней со дня утверждения.
3. Отделу бухгалтерского учета и отчетности администрации Копейского городского округа (Шульгина И.Ю.) возместить расходы, связанные с опубликованием настоящего постановления, за счет средств, предусмотренных на эти цели.
4. Контроль исполнения настоящего постановления возложить на первого заместителя Главы городского округа Самарина К.А.
5. Настоящее постановление вступает в силу с момента официального опубликования.

Глава городского округа

А.М. Фалейчик

Приложение
к постановлению администрации
Копейского городского округа
Челябинской области
от 01.02.2021 № 158-п

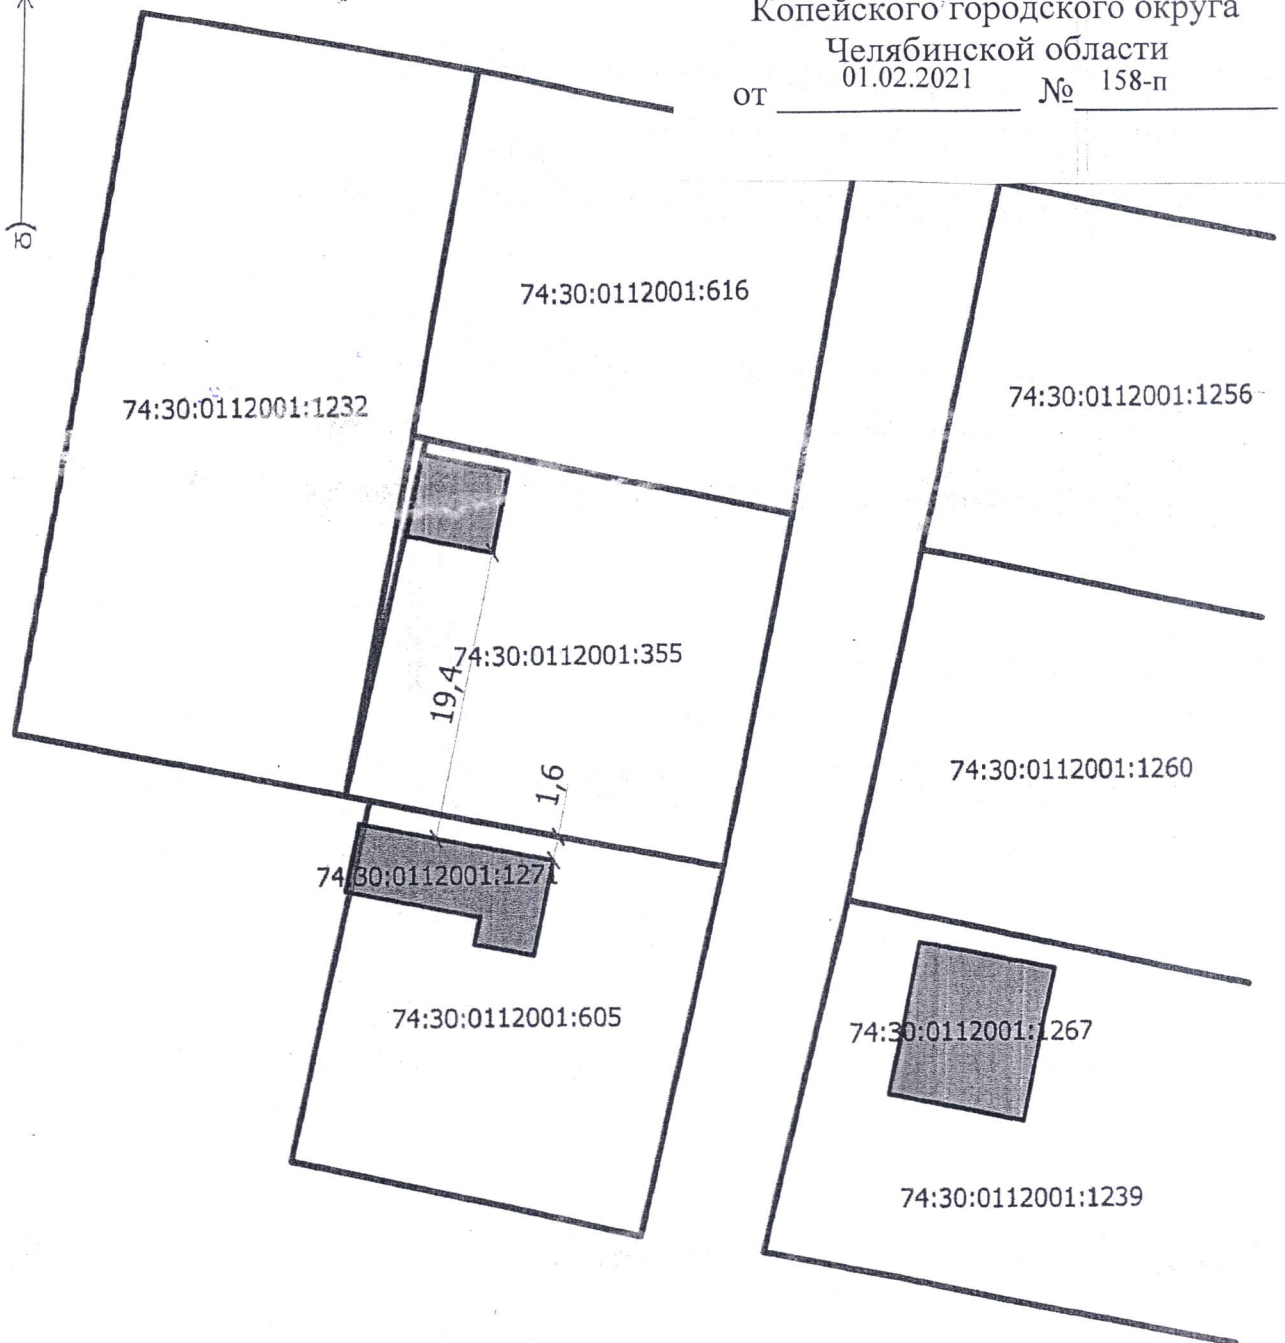

						Челябинской обл., г. Копейск, СНТ им.Мичурина, уч-к 141			
Изм.	Кол.уч.	Лист	№ док.	Подпись	Дата	Материалы для проведения общественных обсуждений для получения разрешения на отклонение от предельных параметров разрешенного строительства	Стадия	Лист	Листов.
							Р	1	1
Разраб.	Флигер			<i>Флигер</i>		Схема расположения объекта недвижимости. М 1:500	ООО "Проектная мастерская "ГОРОД"		