


Приложение
к постановлению администрации
Копейского городского округа
Челябинской области
от 16.04.2021 № 464-п

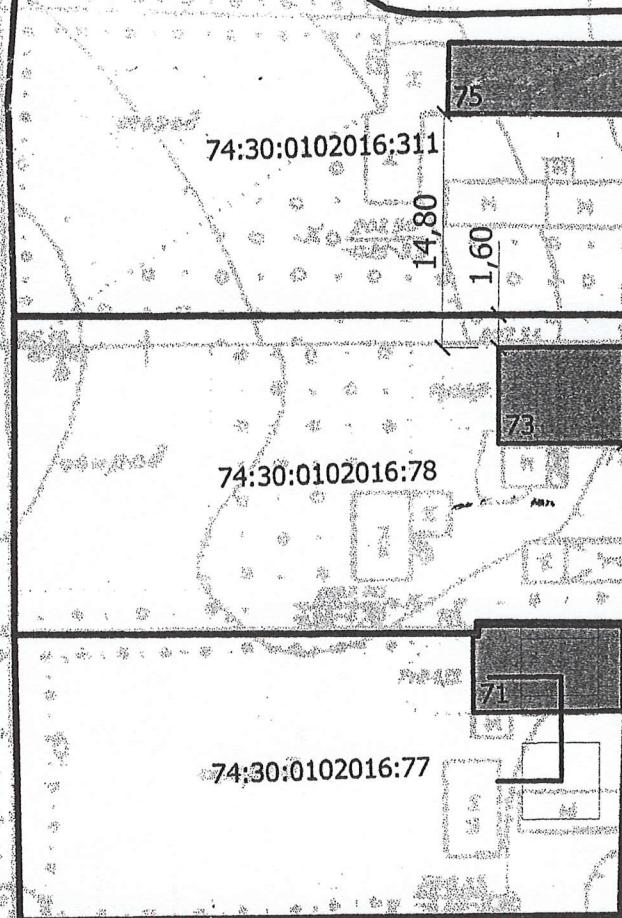

Инв.№ подл.	Подл.дата	Взам.инв.№

Изм.	Кол.уч	Лист	№док.	Подпись	Дата

Челябинской обл., г. Копейск, ул. Зеленая, 73

Материалы для проведения общественных
обсуждений для получения разрешения
на отклонение от предельных параметров
разрешенного строительства

Стадия	Лист	Листо
P	1	1

Схема расположения объекта
недвижимости. М 1:500

ООО "Проектная
мастерская "ГОРОД"

Разраб. Флитер

Флитер