


Приложение  
к постановлению администрации  
Копейского городского округа  
Челябинской области  
от 14.05.2021 № 949-п

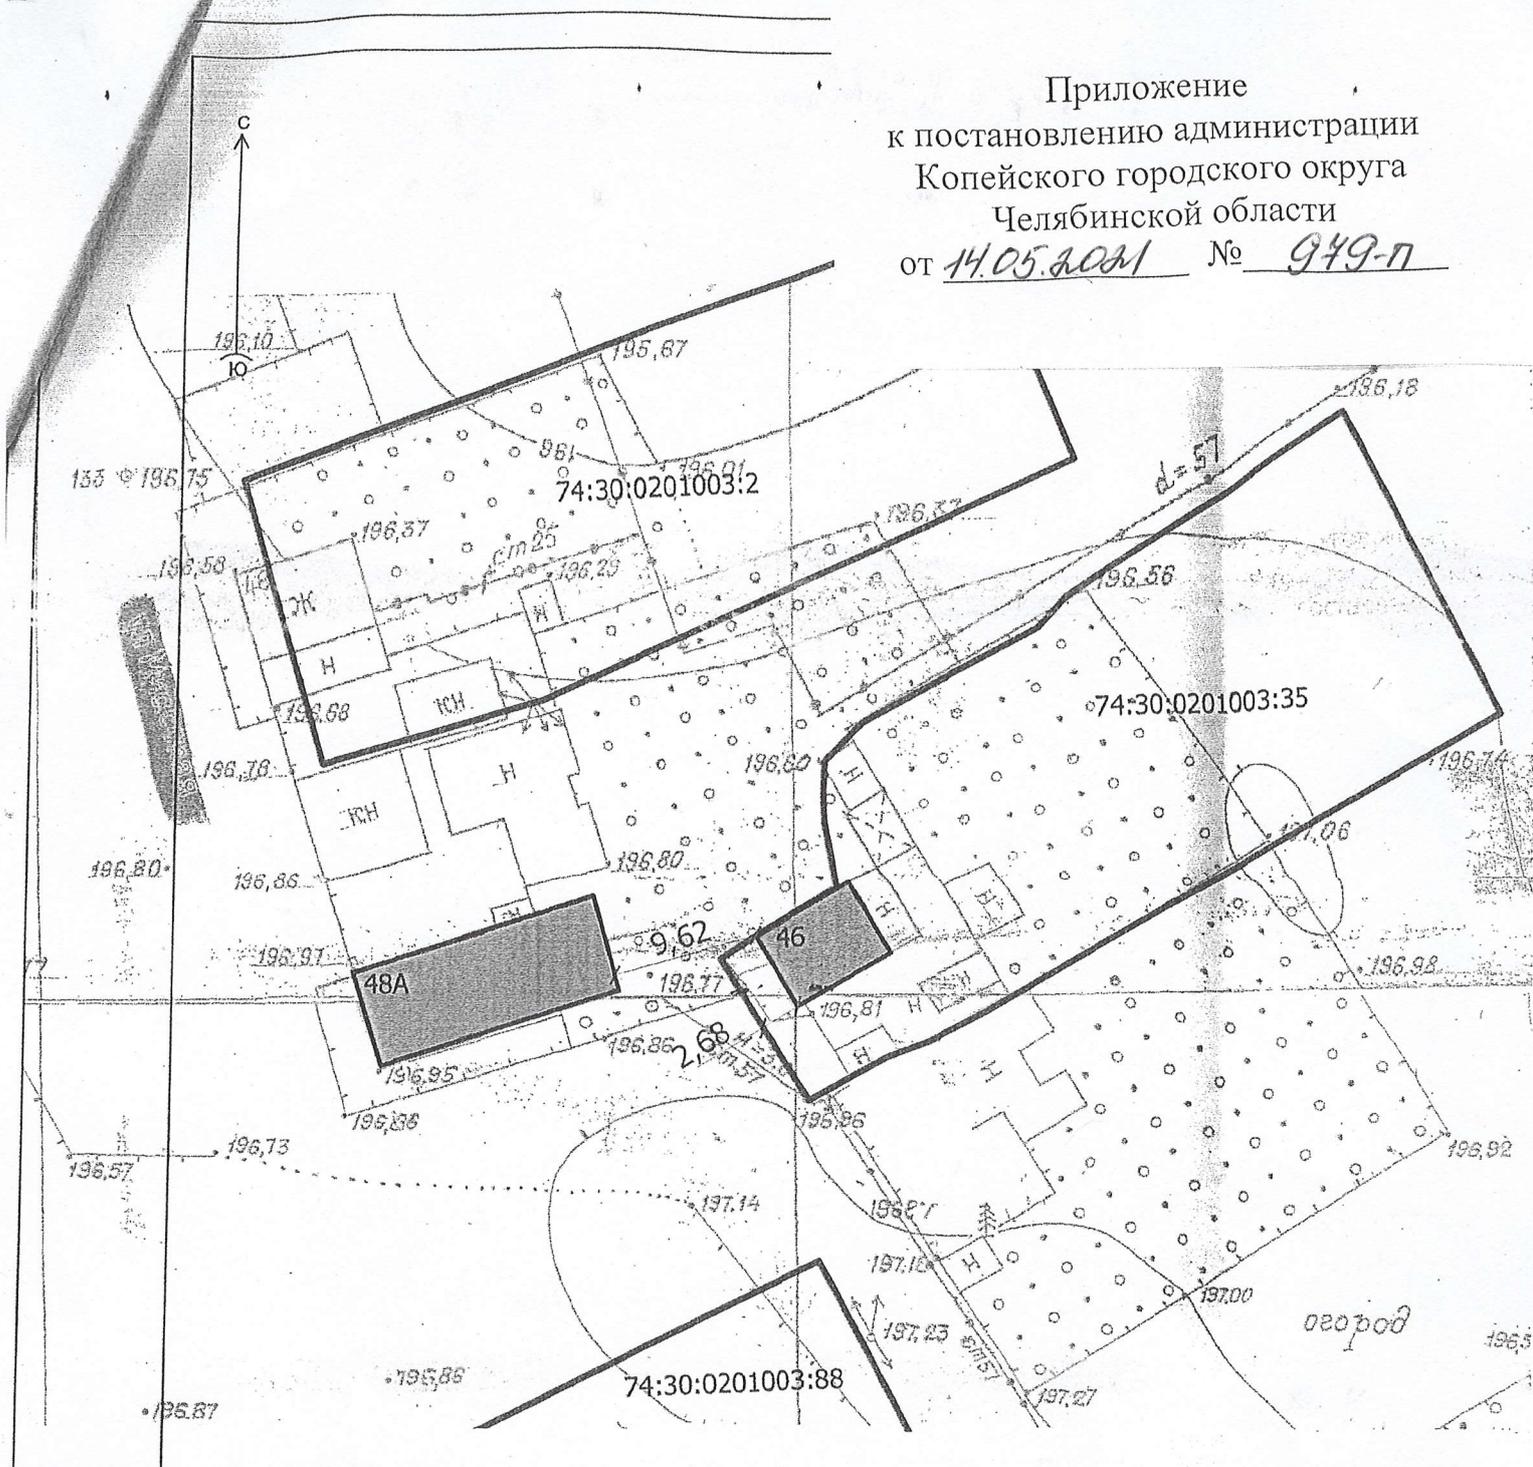

Инв. № подл.	Подп. дата	Взам. инв. №					Челябинской обл., г. Копейск, ул. Миасская, 46				
			Изм.	Кол.уч.	Лист	№ док.	Подпись	Дата	Стадия	Лист	Листов
								Материалы для проведения общественных обсуждений для получения разрешения на отклонение от предельных параметров разрешенного строительства	Р	1	1
								Схема расположения объекта недвижимости. М 1:500	ООО "Проектная мастерская "ГОРОД"		
			Разраб.	Флитер							