


ПРИЛОЖЕНИЕ  
к постановлению администрации  
Копейского городского округа  
от 02.06 2021 № 1114-П

С  
Ю

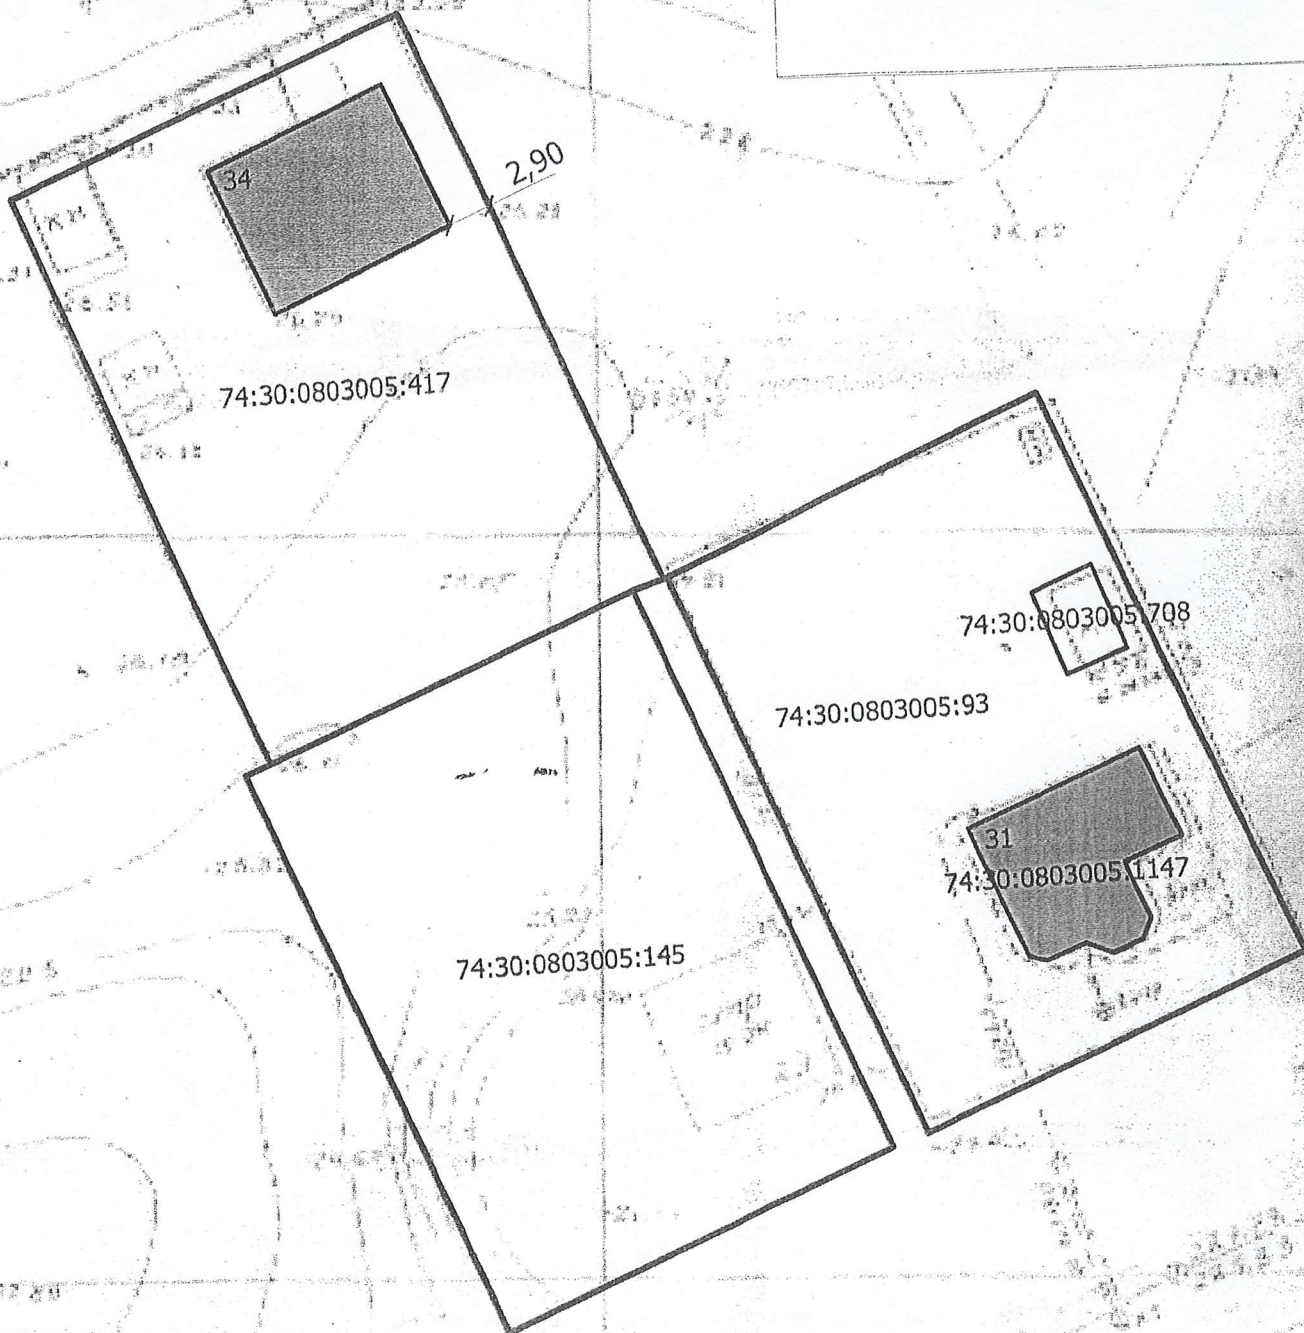

Взам.инг. №

инв.№

инв.№, подп.

Изм.	Кол.уч.	Лист	№ док.	Подпись	Дата	
Разраб.	Флистер					

Челябинской обл., г. Копейск, ул. Тенистая, 34

Материалы для проведения общественных обсуждений для получения разрешения на отклонение от предельных параметров разрешенного строительства

Схема расположения объекта недвижимости. М 1:500

Стадия	Лист	Листов
Р	1	1
ООО "Проектная мастерская "ГОРОД"		