

КАРТА-ПЛАН ТЕРРИТОРИИ

КАРТА-ПЛАН ТЕРРИТОРИИ		
Содержание		
№ п/п	Разделы карта-плана территории	Номера листов
1	2	3
1	Пояснительная записка	
2	Сведения об уточняемых земельных участках	
3	Описание местоположения строения на земельном участке	
4	Схема границ земельных участков	
5	Схема геодезических построений	
6	Акт согласования местоположения границ земельных участков	
7	Приложение	
—	<i>Государственный акт на право собственности на землю, пожизненного наследуемого владения, бессрочного (постоянного) пользования землей №ЧЕО-30-000561 от 26.01.1993</i>	—
—	<i>Запрос №969 от 07.07.2021</i>	—
—	<i>Распоряжение "О передаче земельных участков в собственность для садоводства на территории сада РМЗ" №1272-р от 28.05.1993</i>	—
Дата подготовки карты-плана территории «13» июля 2021 г.		
Пояснительная записка		
1. Сведения о заказчике		
Управление по имуществу и земельным отношениям администрации Копейского городского округа Челябинской области, ОГРН: 1027400780626, ИНН: 7411003610 (полное наименование органа местного самоуправления муниципального района или городского округа, органа исполнительной власти города федерального значения Москвы, Санкт-Петербурга или Севастополя, основной государственный регистрационный номер, идентификационный номер налогоплательщика)		
—		
(сведения об утверждении карты-плана территории)		
2. Сведения о кадастровом инженерере		
Фамилия, имя, отчество (при наличии отчества): <i>Можжаева Наталья Сергеевна</i>		
Страховой номер индивидуального лицевого счета: <i>013-680-294 32</i>		
Контактный телефон: <i>232-32-23</i>		
Адрес электронной почты и почтовый адрес, по которым осуществляется связь с кадастровым инженером: <i>г. Челябинск, ул. Сони Кривой, 75-а, portal@chelcti.ru</i>		

КАРТА-ПЛАН ТЕРРИТОРИИ		
74:30:0102010, 74:30:0106001		
(номер кадастрового квартала (номера смежных кадастровых кварталов), являющегося (являющихся) территорией, на которой выполняются комплексные кадастровые работы)		
Наименование саморегулируемой организации кадастровых инженеров (СРО), членом которой является кадастровый инженер: <i>Ассоциация Саморегулируемая организация "Межрегиональный союз кадастровых инженеров"</i>		
Номер регистрации в государственном реестре лиц, осуществляющих кадастровую деятельность: 17697		
Сокращённое наименование юридического лица, если кадастровый инженер является работником юридического лица: <i>ОГУП "Обл ЦТИ", г. Челябинск, ул. Сони Кривой, 75-а</i>		
3. Основания выполнения комплексных кадастровых работ		
<i>Муниципальный контракт на выполнение комплексных кадастровых работ в отношении кадастрового квартала 74:30:0106001 от 28.05.2021 №5-2021</i>		
(наименование и реквизиты государственного или муниципального контракта на выполнение комплексных кадастровых работ)		
4. Перечень документов, использованных при подготовке карты-плана территории		
№ п/п	Наименование документа	Реквизиты документа
1	2	3
1	Кадастровый план территории	№****_***/****_***** от 23.05.2021
2	Кадастровая выписка о земельном участке	№****_***/****_***** от 27.05.2021
3	Кадастровая выписка о здании, сооружении, объекте незавершённого строительства	№****_***/****_***** от 27.05.2021
4	Кадастровый план территории	№****_***/****_***** от 21.06.2021
5	Кадастровая выписка о земельном участке	№****_***/****_***** от 07.07.2021
6	Государственный акт на право собственности на землю, пожизненного наследуемого владения, бессрочного (постоянного) пользования землей	№ЧЕО-30-000561 от 26.01.1993 выдано: Администрация города Копейска
7	Проект организации и застройки территории СНТ "Копейского ремонтно - механического завода"	от 24.03.2017
8	Запрос	№969 от 07.07.2021 выдано: ОГУП "Обл. ЦТИ"
9	Распоряжение "О передаче земельных участков в собственность для садоводства на территории сада РМЗ"	№1272-р от 28.05.1993 выдано: Глава Администрации Копейского городского округа Челябинской области
10	Генеральный план Копейского городского округа Челябинской области, утвержденный решением Собрания депутатов Копейского городского округа Челябинской области	№476-МО от 29.02.2012
11	Правила землепользования и застройки Копейского городского округа Челябинской области утвержденные решением Собрания депутатов Копейского городского округа Челябинской области	№639-МО от 19.12.2012

КАРТА-ПЛАН ТЕРРИТОРИИ**74:30:0102010, 74:30:0106001**

(номер кадастрового квартала (номера смежных кадастровых кварталов), являющегося (являющихся) территорией, на которой выполняются комплексные кадастровые работы)

5. Сведения о геодезической основе, использованной при подготовке карты-плана территории
Система координат МСК-74

№ п/п	Название пункта и тип знака геодезической сети	Класс геодезической сети	Координаты, м		Сведения о состоянии на 7 июня 2021 г.		
			X	Y	наружного знака пункта	центра знака	марки
1	2	3	4	5	6	7	8
1	Копейская, сигн.	3	599903,61	2335611,50	сохранился	сохранился	сохранился
2	Смолино II, сигн.	3	593811,53	2324104,90	не обнаружен	сохранился	не обнаружен
3	Тимофеевка, сигн.	3	578380,75	2318991,74	не обнаружен	сохранился	сохранился

6. Сведения о средствах измерений

№ п/п	Наименование прибора (инструмента, аппаратуры)	Сведения об утверждении типа измерений	Реквизиты свидетельства о поверке прибора (инструмента, аппаратуры)
1	2	3	4
1	Аппаратура геодезическая спутниковая; Stonex, RSNET 4, заводской (серийный) номер T1148747612	Номер: 49618-12. Срок действия: 18.04.2017г.	Свидетельство о поверке № 376859 выдано 27.05.2020г., действительно до 26.05.2021г.
2	Аппаратура геодезическая спутниковая, Stonex S9 GNSS заводской (серийный) номер STN S9 2412004	Номер: 50874-12. Срок действия: 17.08.2017г.	Свидетельство о поверке № 030450 выдано 24 ноября 2020г., действительно до 23 ноября 2021г.

КАРТА-ПЛАН ТЕРРИТОРИИ

74:30:0102010, 74:30:0106001

(номер кадастрового квартала (номера смежных кадастровых кварталов), являющегося (являющихся) территорией, на которой выполняются комплексные кадастровые работы)

7. Пояснения к разделам карты-плана территории

Пояснительная записка

На территории кадастрового квартала 74:30:0106001 ОГУП «Обл. ЦТИ» в соответствии с муниципальным контрактом по выполнению комплексных кадастровых работ № 5-2021 от 28.05.2021 выполняются комплексные кадастровые работы.

Общая площадь кадастрового квартала — 20,17га. По сведениям ЕГРН на территории кадастрового квартала расположено:

- 152 земельных участка, в том числе у одного участка границы установлены,
- 8 объектов капитального строительства, в том числе один линейный объект – линия электропередачи, границы объектов капитального строительства не установлены

В ходе проведения комплексных кадастровых работ:

- уточнены 110 ранее учтенных земельных участка
- реестровые ошибки в сведениях о местоположениях границы земельного участка не выявлены
- о 154 земельных участках сведения в ЕГРН отсутствуют
- 5 земельных участков фактически расположены за границами кадастрового квартала:

74:30:0106001:20 - фактически расположен в кадастровом квартале: 74:30:0102001

74:30:0106001:53, 74:30:0106001:54 - фактически расположены в СНТ «РМЗ», но за границами кадастрового квартала 74:30:0106001

74:30:0106001:105, 74:30:0106001:130 – фактически расположены за границами кадастрового квартала 74:30:0106001

Земельные участки с кадастровыми номерами: 74:30:0000000:11302, 74:30:0000000:11303, 74:30:0000000:11305, 74:30:0000000:11308, 74:30:0000000:11297, 74:30:0000000:399, 74:30:0102010:1365 – фактически расположены в кадастровом квартале 74:30:0106001

Земельный участок с КН 74:30:0106001:19 является исходным для всех земельных участков, выходит за границы кадастрового квартала 74:30:0106001 и частично располагается в кадастровом квартале 74:30:0102001, находится в процессе уточнения

Ведется работа по уточнению границ 36 земельных участков.

Для определения местоположения границ земельных участков при выполнении комплексных кадастровых работ использовались «Проект организации и застройки территории СНТ "Копейского ремонтно - механического завода» от 24.03.2017, сведения ЕГРН, документы предоставленные Заказчиком.

Границы земельных участков установлены по фактическому ограждению, а в случае отсутствия забора по государственным актам, при их наличии.

В ходе выполнения кадастровых работ 6 объектов капитального строительства, стоящих на кадастровом учете, были установлены в границах земельных участков.

Один объект капитального строительства прекратил свое существование.

В отношении линейного объекта кадастровые работы не выполняются.

Земельные участки, относительно которых проведены кадастровые работы расположены в зоне ведения садоводства и огородничества – Сх3. В соответствии с Корректировкой Правил землепользования и застройки Копейского городского округа Челябинской области, утвержденными решением Собрании Депутатов от 26.10.2016 № 219 МО предельные размеры земельных участков для зоны Сх3 составляют: минимальный 100 кв.м,

КАРТА-ПЛАН ТЕРРИТОРИИ
74:30:0102010, 74:30:0106001
(номер кадастрового квартала (номера смежных кадастровых кварталов), являющегося (являющихся) территорией, на которой выполняются комплексные кадастровые работы)
максимальный – 2000 кв.м.; Также земельные участки расположены в зоне с особыми условиями использования территории (горные отводы бывших шахт) – И2 Пункты Копейская, Смолино П. Тимофеевка. Осмотр произведен 07 июня 2021г.

КАРТА-ПЛАН ТЕРРИТОРИИ							
Сведения об уточняемых земельных участках							
1. Сведения о характерных точках границы уточняемого земельного участка с кадастровым номером 74:30:0000000:399							
Зона № 2							
Обозначение характерных точек границ	Существующие координаты, м		Уточненные координаты, м		Метод определения координат	Средняя квадратическая погрешность определения координат характерной точки (M _t), м	Формулы, примененные для расчета средней квадратической погрешности определения координат характерной точки (M _t), м
	X	Y	X	Y			
1	2	3	4	5	6	7	8
н1У	—	—	605220,51	2339304,01	Метод спутниковых геодезических измерений (определений)	0,10	Mt = 0,1 м
н2У	—	—	605245,53	2339304,54	Метод спутниковых геодезических измерений (определений)	0,10	Mt = 0,1 м
н3У	—	—	605245,52	2339305,25	Метод спутниковых геодезических измерений (определений)	0,10	Mt = 0,1 м
н4У	—	—	605245,50	2339308,87	Метод спутниковых геодезических измерений (определений)	0,10	Mt = 0,1 м
н5У	—	—	605245,81	2339309,66	Метод спутниковых геодезических измерений (определений)	0,10	Mt = 0,1 м
н6У	—	—	605245,84	2339312,26	Метод спутниковых геодезических измерений (определений)	0,10	Mt = 0,1 м
н7У	—	—	605246,83	2339320,20	Метод спутниковых	0,10	Mt = 0,1 м

КАРТА-ПЛАН ТЕРРИТОРИИ							
Сведения об уточняемых земельных участках							
					геодезических измерений (определений)		
н8У	—	—	605245,75	2339320,69	Метод спутниковых геодезических измерений (определений)	0,10	Mt = 0,1 м
н9У	—	—	605220,67	2339320,31	Метод спутниковых геодезических измерений (определений)	0,10	Mt = 0,1 м
н10У	—	—	605220,46	2339308,69	Метод спутниковых геодезических измерений (определений)	0,10	Mt = 0,1 м
н1У	—	—	605220,51	2339304,01	Метод спутниковых геодезических измерений (определений)	0,10	Mt = 0,1 м
2. Сведения о частях границ уточняемого земельного участка с кадастровым номером 74:30:0000000:399							
Обозначение части границ		Горизонтальное проложение (S), м	Описание прохождения части границ	Отметка о наличии земельного спора о местоположении границ земельного участка			
от т.	до т.						
1	2	3	4	5			
н1У	н2У	25,03	—	—			
н2У	н3У	0,71	—	—			
н3У	н4У	3,62	—	—			
н4У	н5У	0,85	—	—			
н5У	н6У	2,60	—	—			
н6У	н7У	8,00	—	—			
н7У	н8У	1,19	—	—			
н8У	н9У	25,08	—	—			
н9У	н10У	11,62	—	—			
н10У	н1У	4,68	—	—			

КАРТА-ПЛАН ТЕРРИТОРИИ							
Сведения об уточняемых земельных участках							
3. Общие сведения об уточняемом земельном участке с кадастровым номером 74:30:0000000:399							
№ п/п	Наименование характеристик земельного участка				Значение характеристики		
1	2				3		
1	Адрес земельного участка				—		
	Местоположение земельного участка (при отсутствии присвоенного адреса)				Челябинская область, г Копейск, снт РМЗ, уч 244		
	Дополнительные сведения о местоположении земельного участка				—		
2	Площадь земельного участка ± величина погрешности определения площади (P ± ΔP), м²				413±7		
3	Формула, примененная для расчета предельной допустимой погрешности определения площади земельного участка (ΔP), м2				$\Delta P = 3,5 \cdot M_t \cdot \sqrt{P_{\text{док}}} = 3,5 \cdot 0,10 \cdot \sqrt{416} = 7$		
4	Площадь земельного участка согласно сведениям Единого государственного реестра недвижимости (Ркад), м²				416		
5	Оценка расхождения P и Ркад (P – Ркад), м²				-3		
6	Предельный минимальный и максимальный размеры земельного участка (Рмин и Рмакс), м²				Рмин=100, Рмакс=2000		
7	Кадастровый или иной номер (обозначение) здания, сооружения, объекта незавершенного строительства, расположенного на земельном участке				—		
8	Иные сведения				—		
1. Сведения о характерных точках границы уточняемого земельного участка с кадастровым номером 74:30:0000000:11302							
Зона № 2							
Обозначение характерных точек границ	Существующие координаты, м		Уточненные координаты, м		Метод определения координат	Средняя квадратическая погрешность определения координат характерной точки (Mt), м	Формулы, примененные для расчета средней квадратической погрешности определения координат характерной точки (Mt), м
	X	Y	X	Y			
1	2	3	4	5	6	7	8
н11У	—	—	605189,52	2339435,36	Метод спутниковых геодезических измерений (определений)	0,20	Mt = 0,1 м
н12У	—	—	605190,15	2339435,92	Метод спутниковых	0,20	Mt = 0,1 м

КАРТА-ПЛАН ТЕРРИТОРИИ							
Сведения об уточняемых земельных участках							
					геодезических измерений (определений)		
н13У	—	—	605192,65	2339435,76	Метод спутниковых геодезических измерений (определений)	0,20	Mt = 0,1 м
н14У	—	—	605192,92	2339444,16	Метод спутниковых геодезических измерений (определений)	0,20	Mt = 0,1 м
н15У	—	—	605193,28	2339463,78	Метод спутниковых геодезических измерений (определений)	0,20	Mt = 0,1 м
н16У	—	—	605192,25	2339464,65	Метод спутниковых геодезических измерений (определений)	0,20	Mt = 0,1 м
н17У	—	—	605189,09	2339464,79	Метод спутниковых геодезических измерений (определений)	0,20	Mt = 0,1 м
н18У	—	—	605182,28	2339465,11	Метод спутниковых геодезических измерений (определений)	0,20	Mt = 0,1 м
н19У	—	—	605179,05	2339465,00	Метод спутниковых геодезических измерений (определений)	0,20	Mt = 0,1 м
н20У	—	—	605178,01	2339463,15	Метод спутниковых геодезических измерений (определений)	0,20	Mt = 0,1 м
н21У	—	—	605177,56	2339460,38	Метод спутниковых геодезических измерений (определений)	0,20	Mt = 0,1 м

КАРТА-ПЛАН ТЕРРИТОРИИ							
Сведения об уточняемых земельных участках							
					измерений (определений)		
н22У	—	—	605177,59	2339453,63	Метод спутниковых геодезических измерений (определений)	0,20	Mt = 0,1 м
н23У	—	—	605177,49	2339446,72	Метод спутниковых геодезических измерений (определений)	0,20	Mt = 0,1 м
н24У	—	—	605177,43	2339440,34	Метод спутниковых геодезических измерений (определений)	0,20	Mt = 0,1 м
н25У	—	—	605178,43	2339440,44	Метод спутниковых геодезических измерений (определений)	0,20	Mt = 0,1 м
н26У	—	—	605178,34	2339436,56	Метод спутниковых геодезических измерений (определений)	0,20	Mt = 0,1 м
н27У	—	—	605182,33	2339436,37	Метод спутниковых геодезических измерений (определений)	0,20	Mt = 0,1 м
н28У	—	—	605182,60	2339436,07	Метод спутниковых геодезических измерений (определений)	0,20	Mt = 0,1 м
н29У	—	—	605188,11	2339435,60	Метод спутниковых геодезических измерений (определений)	0,20	Mt = 0,1 м
н11У	—	—	605189,52	2339435,36	Метод спутниковых геодезических измерений	0,20	Mt = 0,1 м

КАРТА-ПЛАН ТЕРРИТОРИИ				
Сведения об уточняемых земельных участках				
				(определений)
2. Сведения о частях границ уточняемого земельного участка с кадастровым номером 74:30:0000000:11302				
Обозначение части границ		Горизонтальное проложение (S), м	Описание прохождения части границ	Отметка о наличии земельного спора о местоположении границ земельного участка
от т.	до т.			
1	2	3	4	5
н11У	н12У	0,84	—	—
н12У	н13У	2,51	—	—
н13У	н14У	8,40	—	—
н14У	н15У	19,62	—	—
н15У	н16У	1,35	—	—
н16У	н17У	3,16	—	—
н17У	н18У	6,82	—	—
н18У	н19У	3,23	—	—
н19У	н20У	2,12	—	—
н20У	н21У	2,81	—	—
н21У	н22У	6,75	—	—
н22У	н23У	6,91	—	—
н23У	н24У	6,38	—	—
н24У	н25У	1,00	—	—
н25У	н26У	3,88	—	—
н26У	н27У	3,99	—	—
н27У	н28У	0,40	—	—
н28У	н29У	5,53	—	—
н29У	н11У	1,43	—	—
3. Общие сведения об уточняемом земельном участке с кадастровым номером 74:30:0000000:11302				
№ п/п	Наименование характеристик земельного участка		Значение характеристики	
1	2		3	
1	Адрес земельного участка		—	
	Местоположение земельного участка (при отсутствии присвоенного адреса)		Челябинская обл, г Копейск, садоводческое товарищество рабочих и служащих Копейского ремонтно - механического завода, участок №272	
	Дополнительные сведения о местоположении земельного участка		—	
2	Площадь земельного участка ± величина погрешности определения площади (Р ± ΔР), м²		442±14	

КАРТА-ПЛАН ТЕРРИТОРИИ							
Сведения об уточняемых земельных участках							
1	2				3		
3	Формула, примененная для расчета предельной допустимой погрешности определения площади земельного участка (ΔP), м ²				$\Delta P = 3,5 \cdot M_t \cdot \sqrt{P_{\text{док}}} = 3,5 \cdot 0,20 \cdot \sqrt{406} = 14$		
4	Площадь земельного участка согласно сведениям Единого государственного реестра недвижимости ($P_{\text{кад}}$), м ²				406		
5	Оценка расхождения P и $P_{\text{кад}}$ ($P - P_{\text{кад}}$), м ²				36		
6	Предельный минимальный и максимальный размеры земельного участка ($P_{\text{мин}}$ и $P_{\text{макс}}$), м ²				$P_{\text{мин}}=100$, $P_{\text{макс}}=2000$		
7	Кадастровый или иной номер (обозначение) здания, сооружения, объекта незавершенного строительства, расположенного на земельном участке				74:30:0106001:102		
8	Иные сведения				—		
1. Сведения о характерных точках границы уточняемого земельного участка с кадастровым номером 74:30:0000000:11303							
Зона № 2							
Обозначение характерных точек границ	Существующие координаты, м		Уточненные координаты, м		Метод определения координат	Средняя квадратическая погрешность определения координат характерной точки (M_t), м	Формулы, примененные для расчета средней квадратической погрешности определения координат характерной точки (M_t), м
	X	Y	X	Y			
1	2	3	4	5	6	7	8
н30У	—	—	605030,74	2339366,05	Метод спутниковых геодезических измерений (определений)	0,20	$M_t = 0,1 \text{ м}$
н31У	—	—	605030,82	2339374,05	Метод спутниковых геодезических измерений (определений)	0,20	$M_t = 0,1 \text{ м}$
н32У	—	—	605030,99	2339381,59	Метод спутниковых геодезических измерений (определений)	0,10	$M_t = 0,1 \text{ м}$
н33У	—	—	605030,96	2339381,96	Метод спутниковых геодезических	0,10	$M_t = 0,1 \text{ м}$

КАРТА-ПЛАН ТЕРРИТОРИИ							
Сведения об уточняемых земельных участках							
					измерений (определений)		
н34У	—	—	605012,75	2339382,41	Метод спутниковых геодезических измерений (определений)	0,20	Mt = 0,1 м
н35У	—	—	605008,39	2339382,23	Метод спутниковых геодезических измерений (определений)	0,20	Mt = 0,1 м
н36У	—	—	605005,35	2339382,27	Метод спутниковых геодезических измерений (определений)	0,20	Mt = 0,1 м
н37У	—	—	605005,04	2339377,97	Метод спутниковых геодезических измерений (определений)	0,20	Mt = 0,1 м
н38У	—	—	605004,93	2339368,46	Метод спутниковых геодезических измерений (определений)	0,20	Mt = 0,1 м
н39У	—	—	605005,26	2339367,81	Метод спутниковых геодезических измерений (определений)	0,20	Mt = 0,1 м
н40У	—	—	605005,28	2339365,79	Метод спутниковых геодезических измерений (определений)	0,20	Mt = 0,1 м
н41У	—	—	605008,66	2339365,81	Метод спутниковых геодезических измерений (определений)	0,20	Mt = 0,1 м
н42У	—	—	605015,52	2339365,82	Метод спутниковых геодезических измерений	0,20	Mt = 0,1 м

КАРТА-ПЛАН ТЕРРИТОРИИ							
Сведения об уточняемых земельных участках							
					(определений)		
н43У	—	—	605024,97	2339365,89	Метод спутниковых геодезических измерений (определений)	0,20	Mt = 0,1 м
н30У	—	—	605030,74	2339366,05	Метод спутниковых геодезических измерений (определений)	0,20	Mt = 0,1 м
2. Сведения о частях границ уточняемого земельного участка с кадастровым номером 74:30:0000000:11303							
Обозначение части границ		Горизонтальное проложение (S), м	Описание прохождения части границ	Отметка о наличии земельного спора о местоположении границ земельного участка			
от т.	до т.						
1	2	3	4	5			
н30У	н31У	8,00	—	—			
н31У	н32У	7,54	—	—			
н32У	н33У	0,37	—	—			
н33У	н34У	18,22	—	—			
н34У	н35У	4,36	—	—			
н35У	н36У	3,04	—	—			
н36У	н37У	4,31	—	—			
н37У	н38У	9,51	—	—			
н38У	н39У	0,73	—	—			
н39У	н40У	2,02	—	—			
н40У	н41У	3,38	—	—			
н41У	н42У	6,86	—	—			
н42У	н43У	9,45	—	—			
н43У	н30У	5,77	—	—			
3. Общие сведения об уточняемом земельном участке с кадастровым номером 74:30:0000000:11303							
№ п/п	Наименование характеристик земельного участка			Значение характеристики			
1	2			3			
1	Адрес земельного участка			—			
	Местоположение земельного участка (при отсутствии присвоенного адреса)			Челябинская обл, г Копейск, садоводческое товарищество рабочих и служащих Копейского ремонтно-механического з-да, уч-к № 89			
	Дополнительные сведения о местоположении земельного участка			—			
2	Площадь земельного участка ± величина погрешности определения			421±14			

КАРТА-ПЛАН ТЕРРИТОРИИ							
Сведения об уточняемых земельных участках							
1	2				3		
	площади ($P \pm \Delta P$), м ²						
3	Формула, примененная для расчета предельной допустимой погрешности определения площади земельного участка (ΔP), м2				$\Delta P = 3,5 \cdot M_t \cdot \sqrt{P_{\text{док}}} = 3,5 \cdot 0,20 \cdot \sqrt{429} = 14$		
4	Площадь земельного участка согласно сведениям Единого государственного реестра недвижимости ($P_{\text{кад}}$), м ²				429		
5	Оценка расхождения P и $P_{\text{кад}}$ ($P - P_{\text{кад}}$), м ²				-8		
6	Предельный минимальный и максимальный размеры земельного участка ($P_{\text{мин}}$ и $P_{\text{макс}}$), м ²				$P_{\text{мин}}=100$, $P_{\text{макс}}=2000$		
7	Кадастровый или иной номер (обозначение) здания, сооружения, объекта незавершенного строительства, расположенного на земельном участке				74:30:0106001:100		
8	Иные сведения				—		
1. Сведения о характерных точках границы уточняемого земельного участка с кадастровым номером 74:30:0000000:11305							
Зона № 2							
Обозначение характерных точек границ	Существующие координаты, м		Уточненные координаты, м		Метод определения координат	Средняя квадратическая погрешность определения координат характерной точки (M_t), м	Формулы, примененные для расчета средней квадратической погрешности определения координат характерной точки (M_t), м
	X	Y	X	Y			
1	2	3	4	5	6	7	8
н44У	—	—	605031,30	2339398,91	Метод спутниковых геодезических измерений (определений)	0,10	$M_t = 0,1 \text{ м}$
н45У	—	—	605031,39	2339405,04	Метод спутниковых геодезических измерений (определений)	0,20	$M_t = 0,1 \text{ м}$
н46У	—	—	605031,55	2339410,66	Метод спутниковых геодезических измерений (определений)	0,20	$M_t = 0,1 \text{ м}$
н47У	—	—	605031,70	2339416,28	Метод спутниковых	0,20	$M_t = 0,1 \text{ м}$

КАРТА-ПЛАН ТЕРРИТОРИИ							
Сведения об уточняемых земельных участках							
					геодезических измерений (определений)		
н48У	—	—	605029,27	2339416,48	Метод спутниковых геодезических измерений (определений)	0,20	Mt = 0,1 м
н49У	—	—	605019,58	2339416,62	Метод спутниковых геодезических измерений (определений)	0,20	Mt = 0,1 м
н50У	—	—	605009,20	2339415,99	Метод спутниковых геодезических измерений (определений)	0,20	Mt = 0,1 м
н51У	—	—	605006,22	2339416,08	Метод спутниковых геодезических измерений (определений)	0,20	Mt = 0,1 м
н52У	—	—	605006,10	2339401,24	Метод спутниковых геодезических измерений (определений)	0,20	Mt = 0,1 м
н53У	—	—	605006,10	2339399,17	Метод спутниковых геодезических измерений (определений)	0,20	Mt = 0,1 м
н54У	—	—	605009,64	2339399,17	Метод спутниковых геодезических измерений (определений)	0,20	Mt = 0,1 м
н55У	—	—	605012,72	2339398,96	Метод спутниковых геодезических измерений (определений)	0,20	Mt = 0,1 м
н56У	—	—	605018,63	2339398,66	Метод спутниковых геодезических измерений (определений)	0,20	Mt = 0,1 м

КАРТА-ПЛАН ТЕРРИТОРИИ							
Сведения об уточняемых земельных участках							
					измерений (определений)		
н57У	—	—	605023,56	2339398,78	Метод спутниковых геодезических измерений (определений)	0,20	Mt = 0,1 м
н58У	—	—	605027,43	2339398,75	Метод спутниковых геодезических измерений (определений)	0,20	Mt = 0,1 м
н44У	—	—	605031,30	2339398,91	Метод спутниковых геодезических измерений (определений)	0,10	Mt = 0,1 м
2. Сведения о частях границ уточняемого земельного участка с кадастровым номером 74:30:0000000:11305							
Обозначение части границ		Горизонтальное проложение (S), м	Описание прохождения части границ	Отметка о наличии земельного спора о местоположении границ земельного участка			
от т.	до т.						
1	2	3	4	5			
н44У	н45У	6,13	—	—			
н45У	н46У	5,62	—	—			
н46У	н47У	5,62	—	—			
н47У	н48У	2,44	—	—			
н48У	н49У	9,69	—	—			
н49У	н50У	10,40	—	—			
н50У	н51У	2,98	—	—			
н51У	н52У	14,84	—	—			
н52У	н53У	2,07	—	—			
н53У	н54У	3,54	—	—			
н54У	н55У	3,09	—	—			
н55У	н56У	5,92	—	—			
н56У	н57У	4,93	—	—			
н57У	н58У	3,87	—	—			
н58У	н44У	3,87	—	—			

КАРТА-ПЛАН ТЕРРИТОРИИ							
Сведения об уточняемых земельных участках							
3. Общие сведения об уточняемом земельном участке с кадастровым номером 74:30:0000000:11305							
№ п/п	Наименование характеристик земельного участка				Значение характеристики		
1	2				3		
1	Адрес земельного участка				—		
	Местоположение земельного участка (при отсутствии присвоенного адреса)				Челябинская область, г Копейск, снт РМЗ, уч № 91		
	Дополнительные сведения о местоположении земельного участка				—		
2	Площадь земельного участка ± величина погрешности определения площади (P ± ΔP), м²				443±14		
3	Формула, примененная для расчета предельной допустимой погрешности определения площади земельного участка (ΔP), м2				ΔP = 3,5 · Mt · √P _{док} = 3,5 · 0,20 · √416 = 14		
4	Площадь земельного участка согласно сведениям Единого государственного реестра недвижимости (Ркад), м²				416		
5	Оценка расхождения P и Ркад (P – Ркад), м²				27		
6	Предельный минимальный и максимальный размеры земельного участка (Рмин и Рмакс), м²				Рмин=100, Рмакс=2000		
7	Кадастровый или иной номер (обозначение) здания, сооружения, объекта незавершенного строительства, расположенного на земельном участке				—		
8	Иные сведения				—		
1. Сведения о характерных точках границы уточняемого земельного участка с кадастровым номером 74:30:0102010:1365							
Зона № 2							
Обозначение характерных точек границ	Существующие координаты, м		Уточненные координаты, м		Метод определения координат	Средняя квадратическая погрешность определения координат характерной точки (Mt), м	Формулы, примененные для расчета средней квадратической погрешности определения координат характерной точки (Mt), м
	X	Y	X	Y			
1	2	3	4	5	6	7	8
н59У	—	—	605141,95	2339364,36	Метод спутниковых геодезических измерений (определений)	0,10	Mt = 0,1 м
н60У	—	—	605142,47	2339364,55	Метод спутниковых	0,10	Mt = 0,1 м

КАРТА-ПЛАН ТЕРРИТОРИИ							
Сведения об уточняемых земельных участках							
					геодезических измерений (определений)		
н61У	—	—	605143,96	2339364,51	Метод спутниковых геодезических измерений (определений)	0,10	Mt = 0,1 м
н62У	—	—	605143,93	2339368,36	Метод спутниковых геодезических измерений (определений)	0,10	Mt = 0,1 м
н63У	—	—	605144,25	2339373,30	Метод спутниковых геодезических измерений (определений)	0,10	Mt = 0,1 м
н64У	—	—	605144,22	2339380,83	Метод спутниковых геодезических измерений (определений)	0,10	Mt = 0,1 м
н65У	—	—	605144,16	2339381,29	Метод спутниковых геодезических измерений (определений)	0,10	Mt = 0,1 м
н66У	—	—	605133,84	2339380,99	Метод спутниковых геодезических измерений (определений)	0,10	Mt = 0,1 м
н67У	—	—	605122,00	2339381,25	Метод спутниковых геодезических измерений (определений)	0,10	Mt = 0,1 м
н68У	—	—	605116,65	2339381,15	Метод спутниковых геодезических измерений (определений)	0,10	Mt = 0,1 м
н69У	—	—	605116,52	2339372,77	Метод спутниковых геодезических измерений (определений)	0,10	Mt = 0,1 м

КАРТА-ПЛАН ТЕРРИТОРИИ							
Сведения об уточняемых земельных участках							
					измерений (определений)		
н70У	—	—	605116,36	2339370,20	Метод спутниковых геодезических измерений (определений)	0,10	Mt = 0,1 м
н71У	—	—	605116,50	2339364,70	Метод спутниковых геодезических измерений (определений)	0,10	Mt = 0,1 м
н72У	—	—	605117,63	2339365,33	Метод спутниковых геодезических измерений (определений)	0,10	Mt = 0,1 м
н73У	—	—	605122,66	2339365,29	Метод спутниковых геодезических измерений (определений)	0,10	Mt = 0,1 м
н74У	—	—	605123,29	2339364,68	Метод спутниковых геодезических измерений (определений)	0,10	Mt = 0,1 м
н75У	—	—	605126,59	2339364,57	Метод спутниковых геодезических измерений (определений)	0,10	Mt = 0,1 м
н76У	—	—	605134,73	2339364,48	Метод спутниковых геодезических измерений (определений)	0,10	Mt = 0,1 м
н59У	—	—	605141,95	2339364,36	Метод спутниковых геодезических измерений (определений)	0,10	Mt = 0,1 м

КАРТА-ПЛАН ТЕРРИТОРИИ				
Сведения об уточняемых земельных участках				
2. Сведения о частях границ уточняемого земельного участка с кадастровым номером 74:30:0102010:1365				
Обозначение части границ		Горизонтальное проложение (S), м	Описание прохождения части границ	Отметка о наличии земельного спора о местоположении границ земельного участка
от т.	до т.			
1	2	3	4	5
н59У	н60У	0,55	—	—
н60У	н61У	1,49	—	—
н61У	н62У	3,85	—	—
н62У	н63У	4,95	—	—
н63У	н64У	7,53	—	—
н64У	н65У	0,46	—	—
н65У	н66У	10,32	—	—
н66У	н67У	11,84	—	—
н67У	н68У	5,35	—	—
н68У	н69У	8,38	—	—
н69У	н70У	2,57	—	—
н70У	н71У	5,50	—	—
н71У	н72У	1,29	—	—
н72У	н73У	5,03	—	—
н73У	н74У	0,88	—	—
н74У	н75У	3,30	—	—
н75У	н76У	8,14	—	—
н76У	н59У	7,22	—	—
3. Общие сведения об уточняемом земельном участке с кадастровым номером 74:30:0102010:1365				
№ п/п	Наименование характеристик земельного участка	Значение характеристики		
1	2	3		
1	Адрес земельного участка	—		
	Местоположение земельного участка (при отсутствии присвоенного адреса)	Челябинская область, г Копейск, снт РМЗ, сад №173		
	Дополнительные сведения о местоположении земельного участка	—		
2	Площадь земельного участка ± величина погрешности определения площади ($P \pm \Delta P$), м ²	455±7		
3	Формула, примененная для расчета предельной допустимой погрешности определения площади земельного участка (ΔP), м ²	$\Delta P = 3,5 \cdot M_t \cdot \sqrt{P_{\text{док}}} = 3,5 \cdot 0,10 \cdot \sqrt{432} = 7$		
4	Площадь земельного участка согласно сведениям Единого государственного реестра недвижимости ($P_{\text{кад}}$), м ²	432		

КАРТА-ПЛАН ТЕРРИТОРИИ							
Сведения об уточняемых земельных участках							
1	2				3		
5	Оценка расхождения Р и Ркад (Р – Ркад), м²				23		
6	Предельный минимальный и максимальный размеры земельного участка (Рмин и Рмакс), м²				Рмин=100, Рмакс=2000		
7	Кадастровый или иной номер (обозначение) здания, сооружения, объекта незавершенного строительства, расположенного на земельном участке				—		
8	Иные сведения				—		
1. Сведения о характерных точках границы уточняемого земельного участка с кадастровым номером 74:30:0106001:1							
Зона № 2							
Обозначение характерных точек границ	Существующие координаты, м		Уточненные координаты, м		Метод определения координат	Средняя квадратическая погрешность определения координат характерной точки (Mt), м	Формулы, примененные для расчета средней квадратической погрешности определения координат характерной точки (Mt), м
	X	Y	X	Y			
1	2	3	4	5	6	7	8
н77У	—	—	604975,34	2339489,01	Метод спутниковых геодезических измерений (определений)	0,10	Mt = 0,1 м
н78У	—	—	604975,13	2339504,30	Метод спутниковых геодезических измерений (определений)	0,10	Mt = 0,1 м
н79У	—	—	604970,69	2339504,22	Метод спутниковых геодезических измерений (определений)	0,10	Mt = 0,1 м
н80У	—	—	604955,64	2339504,31	Метод спутниковых геодезических измерений (определений)	0,10	Mt = 0,1 м
н81У	—	—	604955,63	2339505,32	Метод спутниковых геодезических	0,10	Mt = 0,1 м

КАРТА-ПЛАН ТЕРРИТОРИИ							
Сведения об уточняемых земельных участках							
					измерений (определений)		
н82У	—	—	604954,83	2339505,27	Метод спутниковых геодезических измерений (определений)	0,10	Mt = 0,1 м
н83У	—	—	604954,84	2339505,67	Метод спутниковых геодезических измерений (определений)	0,10	Mt = 0,1 м
н84У	—	—	604949,90	2339505,67	Метод спутниковых геодезических измерений (определений)	0,10	Mt = 0,1 м
н85У	—	—	604949,26	2339504,98	Метод спутниковых геодезических измерений (определений)	0,10	Mt = 0,1 м
н86У	—	—	604949,34	2339496,77	Метод спутниковых геодезических измерений (определений)	0,10	Mt = 0,1 м
н87У	—	—	604949,68	2339492,91	Метод спутниковых геодезических измерений (определений)	0,10	Mt = 0,1 м
н88У	—	—	604949,53	2339489,32	Метод спутниковых геодезических измерений (определений)	0,10	Mt = 0,1 м
н89У	—	—	604954,34	2339489,24	Метод спутниковых геодезических измерений (определений)	0,10	Mt = 0,1 м
н77У	—	—	604975,34	2339489,01	Метод спутниковых геодезических измерений	0,10	Mt = 0,1 м

КАРТА-ПЛАН ТЕРРИТОРИИ				
Сведения об уточняемых земельных участках				
				(определений)
2. Сведения о частях границ уточняемого земельного участка с кадастровым номером 74:30:0106001:1				
Обозначение части границ		Горизонтальное проложение (S), м	Описание прохождения части границ	Отметка о наличии земельного спора о местоположении границ земельного участка
от т.	до т.			
1	2	3	4	5
н77У	н78У	15,29	—	—
н78У	н79У	4,44	—	—
н79У	н80У	15,05	—	—
н80У	н81У	1,01	—	—
н81У	н82У	0,80	—	—
н82У	н83У	0,40	—	—
н83У	н84У	4,94	—	—
н84У	н85У	0,94	—	—
н85У	н86У	8,21	—	—
н86У	н87У	3,87	—	—
н87У	н88У	3,59	—	—
н88У	н89У	4,81	—	—
н89У	н77У	21,00	—	—
3. Общие сведения об уточняемом земельном участке с кадастровым номером 74:30:0106001:1				
№ п/п	Наименование характеристик земельного участка		Значение характеристики	
1	2		3	
1	Адрес земельного участка		—	
	Местоположение земельного участка (при отсутствии присвоенного адреса)		Местоположение установлено относительно ориентира, расположенного в границах участка. Почтовый адрес ориентира: Челябинская область, г. Копейск, уч-к. 54.	
	Дополнительные сведения о местоположении земельного участка		—	
2	Площадь земельного участка ± величина погрешности определения площади (Р ± ΔР), м²		398±7	
3	Формула, примененная для расчета предельной допустимой погрешности определения площади земельного участка (ΔР), м2		ΔР = 3,5 · Мt · √Рдок = 3,5 · 0,10 · √400 = 7	
4	Площадь земельного участка согласно сведениям Единого государственного реестра недвижимости (Ркад), м²		400	
5	Оценка расхождения Р и Ркад (Р – Ркад), м²		-2	
6	Предельный минимальный и максимальный размеры земельного участка		Рмин=100, Рмакс=2000	

КАРТА-ПЛАН ТЕРРИТОРИИ							
Сведения об уточняемых земельных участках							
1	2				3		
	(Рмин и Рмакс), м²						
7	Кадастровый или иной номер (обозначение) здания, сооружения, объекта незавершенного строительства, расположенного на земельном участке				—		
8	Иные сведения				—		
1. Сведения о характерных точках границы уточняемого земельного участка с кадастровым номером 74:30:0106001:3							
Зона № 2							
Обозначение характерных точек границ	Существующие координаты, м		Уточненные координаты, м		Метод определения координат	Средняя квадратическая погрешность определения координат характерной точки (Мt), м	Формулы, примененные для расчета средней квадратической погрешности определения координат характерной точки (Мt), м
	X	Y	X	Y			
1	2	3	4	5	6	7	8
103	604972,37	2339366,68	604972,37	2339366,68	—	0,10	—
н90У	—	—	604972,28	2339369,70	Метод спутниковых геодезических измерений (определений)	0,10	Mt = 0,1 м
н91У	—	—	604972,46	2339382,87	Метод спутниковых геодезических измерений (определений)	0,10	Mt = 0,1 м
н92У	—	—	604964,55	2339383,36	Метод спутниковых геодезических измерений (определений)	0,10	Mt = 0,1 м
н93У	—	—	604959,08	2339383,45	Метод спутниковых геодезических измерений (определений)	0,10	Mt = 0,1 м
н94У	—	—	604957,31	2339383,52	Метод спутниковых геодезических измерений	0,10	Mt = 0,1 м

КАРТА-ПЛАН ТЕРРИТОРИИ							
Сведения об уточняемых земельных участках							
					(определений)		
н95У	—	—	604951,68	2339383,61	Метод спутниковых геодезических измерений (определений)	0,10	Mt = 0,1 м
н96У	—	—	604949,20	2339383,56	Метод спутниковых геодезических измерений (определений)	0,10	Mt = 0,1 м
н97У	—	—	604948,14	2339383,60	Метод спутниковых геодезических измерений (определений)	0,10	Mt = 0,1 м
н98У	—	—	604948,29	2339376,09	Метод спутниковых геодезических измерений (определений)	0,10	Mt = 0,1 м
н99У	—	—	604947,76	2339369,29	Метод спутниковых геодезических измерений (определений)	0,10	Mt = 0,1 м
н100У	—	—	604947,69	2339367,25	Метод спутниковых геодезических измерений (определений)	0,10	Mt = 0,1 м
н101У	—	—	604947,38	2339366,89	Метод спутниковых геодезических измерений (определений)	0,10	Mt = 0,1 м
н102У	—	—	604956,22	2339366,22	Метод спутниковых геодезических измерений (определений)	0,10	Mt = 0,1 м
103	604972,37	2339366,68	604972,37	2339366,68	—	0,10	—

КАРТА-ПЛАН ТЕРРИТОРИИ				
Сведения об уточняемых земельных участках				
2. Сведения о частях границ уточняемого земельного участка с кадастровым номером 74:30:0106001:3				
Обозначение части границ		Горизонтальное проложение (S), м	Описание прохождения части границ	Отметка о наличии земельного спора о местоположении границ земельного участка
от т.	до т.			
1	2	3	4	5
103	н90У	3,02	—	—
н90У	н91У	13,17	—	—
н91У	н92У	7,93	—	—
н92У	н93У	5,47	—	—
н93У	н94У	1,77	—	—
н94У	н95У	5,63	—	—
н95У	н96У	2,48	—	—
н96У	н97У	1,06	—	—
н97У	н98У	7,51	—	—
н98У	н99У	6,82	—	—
н99У	н100У	2,04	—	—
н100У	н101У	0,48	—	—
н101У	н102У	8,87	—	—
н102У	103	16,16	—	—
3. Общие сведения об уточняемом земельном участке с кадастровым номером 74:30:0106001:3				
№ п/п	Наименование характеристик земельного участка	Значение характеристики		
1	2	3		
1	Адрес земельного участка	—		
	Местоположение земельного участка (при отсутствии присвоенного адреса)	Местоположение установлено относительно ориентира, расположенного в границах участка. Почтовый адрес ориентира: Челябинская область, г. Копейск, уч-к. 47.		
	Дополнительные сведения о местоположении земельного участка	—		
2	Площадь земельного участка ± величина погрешности определения площади ($P \pm \Delta P$), м ²	411±7		
3	Формула, примененная для расчета предельной допустимой погрешности определения площади земельного участка (ΔP), м ²	$\Delta P = 3,5 \cdot M_t \cdot \sqrt{P_{\text{док}}} = 3,5 \cdot 0,10 \cdot \sqrt{413} = 7$		
4	Площадь земельного участка согласно сведениям Единого государственного реестра недвижимости ($P_{\text{кад}}$), м ²	413		
5	Оценка расхождения P и $P_{\text{кад}}$ ($P - P_{\text{кад}}$), м ²	-2		
6	Предельный минимальный и максимальный размеры земельного участка ($P_{\text{мин}}$ и $P_{\text{макс}}$), м ²	$P_{\text{мин}}=100$, $P_{\text{макс}}=2000$		

КАРТА-ПЛАН ТЕРРИТОРИИ							
Сведения об уточняемых земельных участках							
1	2				3		
7	Кадастровый или иной номер (обозначение) здания, сооружения, объекта незавершенного строительства, расположенного на земельном участке				—		
8	Иные сведения				—		
1. Сведения о характерных точках границы уточняемого земельного участка с кадастровым номером 74:30:0106001:5							
Зона № 2							
Обозначение характерных точек границ	Существующие координаты, м		Уточненные координаты, м		Метод определения координат	Средняя квадратическая погрешность определения координат характерной точки (M _t), м	Формулы, примененные для расчета средней квадратической погрешности определения координат характерной точки (M _t), м
	X	Y	X	Y			
1	2	3	4	5	6	7	8
н103У	—	—	605008,01	2339504,29	Метод спутниковых геодезических измерений (определений)	0,10	Mt = 0,1 м
н104У	—	—	605011,08	2339504,30	Метод спутниковых геодезических измерений (определений)	0,10	Mt = 0,1 м
н105У	—	—	605033,00	2339504,64	Метод спутниковых геодезических измерений (определений)	0,10	Mt = 0,1 м
н106У	—	—	605033,31	2339514,85	Метод спутниковых геодезических измерений (определений)	0,10	Mt = 0,1 м
н107У	—	—	605033,43	2339520,32	Метод спутниковых геодезических измерений (определений)	0,10	Mt = 0,1 м
н108У	—	—	605011,56	2339520,96	Метод спутниковых	0,10	Mt = 0,1 м

КАРТА-ПЛАН ТЕРРИТОРИИ							
Сведения об уточняемых земельных участках							
					геодезических измерений (определений)		
н109У	—	—	605008,11	2339521,08	Метод спутниковых геодезических измерений (определений)	0,10	Mt = 0,1 м
н110У	—	—	605007,15	2339519,20	Метод спутниковых геодезических измерений (определений)	0,10	Mt = 0,1 м
н111У	—	—	605006,65	2339515,93	Метод спутниковых геодезических измерений (определений)	0,10	Mt = 0,1 м
н112У	—	—	605006,73	2339512,34	Метод спутниковых геодезических измерений (определений)	0,10	Mt = 0,1 м
н113У	—	—	605006,98	2339508,26	Метод спутниковых геодезических измерений (определений)	0,10	Mt = 0,1 м
н114У	—	—	605008,07	2339506,35	Метод спутниковых геодезических измерений (определений)	0,10	Mt = 0,1 м
н103У	—	—	605008,01	2339504,29	Метод спутниковых геодезических измерений (определений)	0,10	Mt = 0,1 м
2. Сведения о частях границ уточняемого земельного участка с кадастровым номером 74:30:0106001:5							
Обозначение части границ		Горизонтальное проложение (S), м	Описание прохождения части границ	Отметка о наличии земельного спора о местоположении границ земельного участка			
от т.	до т.						
1	2	3	4	5			
н103У	н104У	3,07	—	—			

КАРТА-ПЛАН ТЕРРИТОРИИ				
Сведения об уточняемых земельных участках				
н104У	н105У	21,92	—	—
н105У	н106У	10,21	—	—
н106У	н107У	5,47	—	—
н107У	н108У	21,88	—	—
н108У	н109У	3,45	—	—
н109У	н110У	2,11	—	—
н110У	н111У	3,31	—	—
н111У	н112У	3,59	—	—
н112У	н113У	4,09	—	—
н113У	н114У	2,20	—	—
н114У	н103У	2,06	—	—
3. Общие сведения об уточняемом земельном участке с кадастровым номером 74:30:0106001:5				
№ п/п	Наименование характеристик земельного участка		Значение характеристики	
1	2		3	
1	Адрес земельного участка		—	
	Местоположение земельного участка (при отсутствии присвоенного адреса)		Местоположение установлено относительно ориентира, расположенного в границах участка. Почтовый адрес ориентира: Челябинская область, г. Копейск, уч-к. 97.	
	Дополнительные сведения о местоположении земельного участка		—	
2	Площадь земельного участка ± величина погрешности определения площади (Р ± ΔР), м²		424±7	
3	Формула, примененная для расчета предельной допустимой погрешности определения площади земельного участка (ΔР), м2		ΔР = 3,5 · М _т · √Р _{док} = 3,5 · 0,10 · √429 = 7	
4	Площадь земельного участка согласно сведениям Единого государственного реестра недвижимости (Р _{кад}), м²		429	
5	Оценка расхождения Р и Р _{кад} (Р – Р _{кад}), м²		-5	
6	Предельный минимальный и максимальный размеры земельного участка (Р _{мин} и Р _{макс}), м²		Р _{мин} =100, Р _{макс} =2000	
7	Кадастровый или иной номер (обозначение) здания, сооружения, объекта незавершенного строительства, расположенного на земельном участке		—	
8	Иные сведения		—	
1. Сведения о характерных точках границы уточняемого земельного участка с кадастровым номером 74:30:0106001:6				

КАРТА-ПЛАН ТЕРРИТОРИИ							
Сведения об уточняемых земельных участках							
Зона № 2							
Обозначение характерных точек границ	Существующие координаты, м		Уточненные координаты, м		Метод определения координат	Средняя квадратическая погрешность определения координат характерной точки (M _t), м	Формулы, примененные для расчета средней квадратической погрешности определения координат характерной точки (M _t), м
	X	Y	X	Y			
1	2	3	4	5	6	7	8
н115У	—	—	605144,06	2339413,70	Метод спутниковых геодезических измерений (определений)	0,10	Mt = 0,1 м
н116У	—	—	605144,13	2339419,85	Метод спутниковых геодезических измерений (определений)	0,10	Mt = 0,1 м
н117У	—	—	605144,34	2339430,07	Метод спутниковых геодезических измерений (определений)	0,10	Mt = 0,1 м
н118У	—	—	605120,98	2339430,06	Метод спутниковых геодезических измерений (определений)	0,10	Mt = 0,1 м
н119У	—	—	605117,18	2339430,34	Метод спутниковых геодезических измерений (определений)	0,10	Mt = 0,1 м
н120У	—	—	605116,79	2339429,83	Метод спутниковых геодезических измерений (определений)	0,10	Mt = 0,1 м
н121У	—	—	605116,79	2339423,91	Метод спутниковых геодезических измерений	0,10	Mt = 0,1 м

КАРТА-ПЛАН ТЕРРИТОРИИ							
Сведения об уточняемых земельных участках							
					(определений)		
н122У	—	—	605116,76	2339416,87	Метод спутниковых геодезических измерений (определений)	0,10	Mt = 0,1 м
н123У	—	—	605116,75	2339413,92	Метод спутниковых геодезических измерений (определений)	0,10	Mt = 0,1 м
н124У	—	—	605118,18	2339413,53	Метод спутниковых геодезических измерений (определений)	0,10	Mt = 0,1 м
н125У	—	—	605121,25	2339413,81	Метод спутниковых геодезических измерений (определений)	0,10	Mt = 0,1 м
н126У	—	—	605127,76	2339413,88	Метод спутниковых геодезических измерений (определений)	0,10	Mt = 0,1 м
н127У	—	—	605138,93	2339413,91	Метод спутниковых геодезических измерений (определений)	0,10	Mt = 0,1 м
н115У	—	—	605144,06	2339413,70	Метод спутниковых геодезических измерений (определений)	0,10	Mt = 0,1 м
2. Сведения о частях границ уточняемого земельного участка с кадастровым номером 74:30:0106001:6							
Обозначение части границ		Горизонтальное проложение (S), м	Описание прохождения части границ	Отметка о наличии земельного спора о местоположении границ земельного участка			
от т.	до т.						
1	2	3	4	5			
н115У	н116У	6,15	—	—			
н116У	н117У	10,22	—	—			
н117У	н118У	23,36	—	—			

КАРТА-ПЛАН ТЕРРИТОРИИ				
Сведения об уточняемых земельных участках				
н118У	н119У	3,81	—	—
н119У	н120У	0,64	—	—
н120У	н121У	5,92	—	—
н121У	н122У	7,04	—	—
н122У	н123У	2,95	—	—
н123У	н124У	1,48	—	—
н124У	н125У	3,08	—	—
н125У	н126У	6,51	—	—
н126У	н127У	11,17	—	—
н127У	н115У	5,13	—	—
3. Общие сведения об уточняемом земельном участке с кадастровым номером 74:30:0106001:6				
№ п/п	Наименование характеристик земельного участка		Значение характеристики	
1	2		3	
1	Адрес земельного участка		—	
	Местоположение земельного участка (при отсутствии присвоенного адреса)		Местоположение установлено относительно ориентира, расположенного в границах участка. Почтовый адрес ориентира: Челябинская область, г. Копейск, уч-к. 176.	
	Дополнительные сведения о местоположении земельного участка		—	
2	Площадь земельного участка ± величина погрешности определения площади (Р ± ΔР), м²		446±7	
3	Формула, примененная для расчета предельной допустимой погрешности определения площади земельного участка (ΔР), м2		ΔР = 3,5 · М _т · √Р _{док} = 3,5 · 0,10 · √432 = 7	
4	Площадь земельного участка согласно сведениям Единого государственного реестра недвижимости (Р _{кад}), м²		432	
5	Оценка расхождения Р и Р _{кад} (Р – Р _{кад}), м²		14	
6	Предельный минимальный и максимальный размеры земельного участка (Р _{мин} и Р _{макс}), м²		Р _{мин} =100, Р _{макс} =2000	
7	Кадастровый или иной номер (обозначение) здания, сооружения, объекта незавершенного строительства, расположенного на земельном участке		—	
8	Иные сведения		—	
1. Сведения о характерных точках границы уточняемого земельного участка с кадастровым номером 74:30:0106001:7				

КАРТА-ПЛАН ТЕРРИТОРИИ							
Сведения об уточняемых земельных участках							
Зона № 2							
Обозначение характерных точек границ	Существующие координаты, м		Уточненные координаты, м		Метод определения координат	Средняя квадратическая погрешность определения координат характерной точки (M _t), м	Формулы, примененные для расчета средней квадратической погрешности определения координат характерной точки (M _t), м
	X	Y	X	Y			
1	2	3	4	5	6	7	8
н128У	—	—	604997,86	2339299,41	Метод спутниковых геодезических измерений (определений)	0,10	Mt = 0,1 м
н129У	—	—	604997,88	2339302,39	Метод спутниковых геодезических измерений (определений)	0,10	Mt = 0,1 м
н130У	—	—	604998,23	2339308,66	Метод спутниковых геодезических измерений (определений)	0,10	Mt = 0,1 м
н131У	—	—	604998,40	2339314,19	Метод спутниковых геодезических измерений (определений)	0,10	Mt = 0,1 м
н132У	—	—	604998,05	2339316,83	Метод спутниковых геодезических измерений (определений)	0,10	Mt = 0,1 м
н133У	—	—	604995,18	2339316,88	Метод спутниковых геодезических измерений (определений)	0,10	Mt = 0,1 м
н134У	—	—	604994,23	2339316,97	Метод спутниковых геодезических измерений	0,10	Mt = 0,1 м

КАРТА-ПЛАН ТЕРРИТОРИИ							
Сведения об уточняемых земельных участках							
					(определений)		
н135У	—	—	604991,35	2339317,14	Метод спутниковых геодезических измерений (определений)	0,10	Mt = 0,1 м
н136У	—	—	604989,27	2339317,17	Метод спутниковых геодезических измерений (определений)	0,10	Mt = 0,1 м
н137У	—	—	604986,49	2339316,55	Метод спутниковых геодезических измерений (определений)	0,10	Mt = 0,1 м
н138У	—	—	604978,90	2339316,66	Метод спутниковых геодезических измерений (определений)	0,10	Mt = 0,1 м
н139У	—	—	604973,59	2339316,76	Метод спутниковых геодезических измерений (определений)	0,10	Mt = 0,1 м
н140У	—	—	604972,17	2339316,87	Метод спутниковых геодезических измерений (определений)	0,10	Mt = 0,1 м
н141У	—	—	604972,31	2339315,00	Метод спутниковых геодезических измерений (определений)	0,10	Mt = 0,1 м
н142У	—	—	604972,40	2339313,81	Метод спутниковых геодезических измерений (определений)	0,10	Mt = 0,1 м
н143У	—	—	604972,85	2339306,93	Метод спутниковых геодезических измерений (определений)	0,10	Mt = 0,1 м

КАРТА-ПЛАН ТЕРРИТОРИИ							
Сведения об уточняемых земельных участках							
н144У	—	—	604973,02	2339300,57	Метод спутниковых геодезических измерений (определений)	0,10	Mt = 0,1 м
н145У	—	—	604973,09	2339300,04	Метод спутниковых геодезических измерений (определений)	0,10	Mt = 0,1 м
н146У	—	—	604979,67	2339299,76	Метод спутниковых геодезических измерений (определений)	0,10	Mt = 0,1 м
н147У	—	—	604985,26	2339299,68	Метод спутниковых геодезических измерений (определений)	0,10	Mt = 0,1 м
н148У	—	—	604989,51	2339299,44	Метод спутниковых геодезических измерений (определений)	0,10	Mt = 0,1 м
н149У	—	—	604994,72	2339299,42	Метод спутниковых геодезических измерений (определений)	0,10	Mt = 0,1 м
н128У	—	—	604997,86	2339299,41	Метод спутниковых геодезических измерений (определений)	0,10	Mt = 0,1 м
2. Сведения о частях границ уточняемого земельного участка с кадастровым номером 74:30:0106001:7							
Обозначение части границ		Горизонтальное проложение (S), м	Описание прохождения части границ	Отметка о наличии земельного спора о местоположении границ земельного участка			
от т.	до т.						
1	2	3	4	5			
н128У	н129У	2,98	—	—			
н129У	н130У	6,28	—	—			
н130У	н131У	5,53	—	—			
н131У	н132У	2,66	—	—			

КАРТА-ПЛАН ТЕРРИТОРИИ				
Сведения об уточняемых земельных участках				
н132У	н133У	2,87	—	—
н133У	н134У	0,95	—	—
н134У	н135У	2,89	—	—
н135У	н136У	2,08	—	—
н136У	н137У	2,85	—	—
н137У	н138У	7,59	—	—
н138У	н139У	5,31	—	—
н139У	н140У	1,42	—	—
н140У	н141У	1,88	—	—
н141У	н142У	1,19	—	—
н142У	н143У	6,89	—	—
н143У	н144У	6,36	—	—
н144У	н145У	0,53	—	—
н145У	н146У	6,59	—	—
н146У	н147У	5,59	—	—
н147У	н148У	4,26	—	—
н148У	н149У	5,21	—	—
н149У	н128У	3,14	—	—
3. Общие сведения об уточняемом земельном участке с кадастровым номером 74:30:0106001:7				
№ п/п	Наименование характеристик земельного участка	Значение характеристики		
1	2	3		
1	Адрес земельного участка	—		
	Местоположение земельного участка (при отсутствии присвоенного адреса)	Местоположение установлено относительно ориентира, расположенного в границах участка. Почтовый адрес ориентира: Челябинская область, г. Копейск, уч-к. 64.		
	Дополнительные сведения о местоположении земельного участка	—		
2	Площадь земельного участка ± величина погрешности определения площади ($P \pm \Delta P$), м ²	436±7		
3	Формула, примененная для расчета предельной допустимой погрешности определения площади земельного участка (ΔP), м ²	$\Delta P = 3,5 \cdot M_t \cdot \sqrt{P_{\text{док}}} = 3,5 \cdot 0,10 \cdot \sqrt{425} = 7$		
4	Площадь земельного участка согласно сведениям Единого государственного реестра недвижимости ($P_{\text{кад}}$), м ²	425		
5	Оценка расхождения P и $P_{\text{кад}}$ ($P - P_{\text{кад}}$), м ²	11		
6	Предельный минимальный и максимальный размеры земельного участка ($P_{\text{мин}}$ и $P_{\text{макс}}$), м ²	$P_{\text{мин}}=100$, $P_{\text{макс}}=2000$		

КАРТА-ПЛАН ТЕРРИТОРИИ							
Сведения об уточняемых земельных участках							
1	2				3		
7	Кадастровый или иной номер (обозначение) здания, сооружения, объекта незавершенного строительства, расположенного на земельном участке				74:30:0106001:98		
8	Иные сведения				—		
1. Сведения о характерных точках границы уточняемого земельного участка с кадастровым номером 74:30:0106001:8							
Зона № 2							
Обозначение характерных точек границ	Существующие координаты, м		Уточненные координаты, м		Метод определения координат	Средняя квадратическая погрешность определения координат характерной точки (M _t), м	Формулы, примененные для расчета средней квадратической погрешности определения координат характерной точки (M _t), м
	X	Y	X	Y			
1	2	3	4	5	6	7	8
н150У	—	—	604998,09	2339554,44	Метод спутниковых геодезических измерений (определений)	0,10	Mt = 0,1 м
н151У	—	—	605001,69	2339554,46	Метод спутниковых геодезических измерений (определений)	0,10	Mt = 0,1 м
н152У	—	—	605001,67	2339557,74	Метод спутниковых геодезических измерений (определений)	0,10	Mt = 0,1 м
н153У	—	—	605003,16	2339562,92	Метод спутниковых геодезических измерений (определений)	0,10	Mt = 0,1 м
н154У	—	—	605003,27	2339566,82	Метод спутниковых геодезических измерений (определений)	0,10	Mt = 0,1 м
н155У	—	—	605003,22	2339570,77	Метод спутниковых	0,10	Mt = 0,1 м

КАРТА-ПЛАН ТЕРРИТОРИИ							
Сведения об уточняемых земельных участках							
					геодезических измерений (определений)		
н156У	—	—	604975,01	2339570,55	Метод спутниковых геодезических измерений (определений)	0,10	Mt = 0,1 м
н157У	—	—	604975,08	2339569,14	Метод спутниковых геодезических измерений (определений)	0,10	Mt = 0,1 м
н158У	—	—	604975,29	2339562,52	Метод спутниковых геодезических измерений (определений)	0,10	Mt = 0,1 м
н159У	—	—	604975,61	2339554,73	Метод спутниковых геодезических измерений (определений)	0,10	Mt = 0,1 м
н160У	—	—	604987,22	2339553,90	Метод спутниковых геодезических измерений (определений)	0,10	Mt = 0,1 м
н161У	—	—	604989,41	2339553,87	Метод спутниковых геодезических измерений (определений)	0,10	Mt = 0,1 м
н150У	—	—	604998,09	2339554,44	Метод спутниковых геодезических измерений (определений)	0,10	Mt = 0,1 м
2. Сведения о частях границ уточняемого земельного участка с кадастровым номером 74:30:0106001:8							
Обозначение части границ		Горизонтальное проложение (S), м		Описание прохождения части границ	Отметка о наличии земельного спора о местоположении границ земельного участка		
от т.	до т.						
1	2	3		4	5		
н150У	н151У	3,60		—	—		

КАРТА-ПЛАН ТЕРРИТОРИИ				
Сведения об уточняемых земельных участках				
н151У	н152У	3,28	—	—
н152У	н153У	5,39	—	—
н153У	н154У	3,90	—	—
н154У	н155У	3,95	—	—
н155У	н156У	28,21	—	—
н156У	н157У	1,41	—	—
н157У	н158У	6,62	—	—
н158У	н159У	7,80	—	—
н159У	н160У	11,64	—	—
н160У	н161У	2,19	—	—
н161У	н150У	8,70	—	—
3. Общие сведения об уточняемом земельном участке с кадастровым номером 74:30:0106001:8				
№ п/п	Наименование характеристик земельного участка		Значение характеристики	
1	2		3	
1	Адрес земельного участка		—	
	Местоположение земельного участка (при отсутствии присвоенного адреса)		Местоположение установлено относительно ориентира, расположенного в границах участка. Почтовый адрес ориентира: Челябинская область, г. Копейск, уч-к. 79.	
	Дополнительные сведения о местоположении земельного участка		—	
2	Площадь земельного участка ± величина погрешности определения площади (Р ± ΔР), м²		449±7	
3	Формула, примененная для расчета предельной допустимой погрешности определения площади земельного участка (ΔР), м2		ΔР = 3,5 · М _т · √Р _{док} = 3,5 · 0,10 · √429 = 7	
4	Площадь земельного участка согласно сведениям Единого государственного реестра недвижимости (Р _{кад}), м²		429	
5	Оценка расхождения Р и Р _{кад} (Р – Р _{кад}), м²		20	
6	Предельный минимальный и максимальный размеры земельного участка (Р _{мин} и Р _{макс}), м²		Р _{мин} =100, Р _{макс} =2000	
7	Кадастровый или иной номер (обозначение) здания, сооружения, объекта незавершенного строительства, расположенного на земельном участке		—	
8	Иные сведения		—	
1. Сведения о характерных точках границы уточняемого земельного участка с кадастровым номером 74:30:0106001:9				

КАРТА-ПЛАН ТЕРРИТОРИИ							
Сведения об уточняемых земельных участках							
Зона № 2							
Обозначение характерных точек границ	Существующие координаты, м		Уточненные координаты, м		Метод определения координат	Средняя квадратическая погрешность определения координат характерной точки (M _t), м	Формулы, примененные для расчета средней квадратической погрешности определения координат характерной точки (M _t), м
	X	Y	X	Y			
1	2	3	4	5	6	7	8
н162У	—	—	605033,84	2339537,62	Метод спутниковых геодезических измерений (определений)	0,10	Mt = 0,1 м
н163У	—	—	605034,11	2339554,10	Метод спутниковых геодезических измерений (определений)	0,10	Mt = 0,1 м
н164У	—	—	605008,23	2339554,97	Метод спутниковых геодезических измерений (определений)	0,10	Mt = 0,1 м
н165У	—	—	605008,29	2339540,26	Метод спутниковых геодезических измерений (определений)	0,10	Mt = 0,1 м
н166У	—	—	605008,29	2339537,76	Метод спутниковых геодезических измерений (определений)	0,10	Mt = 0,1 м
н167У	—	—	605012,28	2339537,87	Метод спутниковых геодезических измерений (определений)	0,10	Mt = 0,1 м
н162У	—	—	605033,84	2339537,62	Метод спутниковых геодезических измерений	0,10	Mt = 0,1 м

КАРТА-ПЛАН ТЕРРИТОРИИ						
Сведения об уточняемых земельных участках						
					(определений)	
2. Сведения о частях границ уточняемого земельного участка с кадастровым номером 74:30:0106001:9						
Обозначение части границ		Горизонтальное проложение (S), м	Описание прохождения части границ	Отметка о наличии земельного спора о местоположении границ земельного участка		
от т.	до т.					
1	2	3	4	5		
н162У	н163У	16,48	—	—		
н163У	н164У	25,89	—	—		
н164У	н165У	14,71	—	—		
н165У	н166У	2,50	—	—		
н166У	н167У	3,99	—	—		
н167У	н162У	21,56	—	—		
3. Общие сведения об уточняемом земельном участке с кадастровым номером 74:30:0106001:9						
№ п/п	Наименование характеристик земельного участка		Значение характеристики			
1	2		3			
1	Адрес земельного участка		—			
	Местоположение земельного участка (при отсутствии присвоенного адреса)		Местоположение установлено относительно ориентира, расположенного в границах участка. Почтовый адрес ориентира: Челябинская область, г. Копейск, уч-к. 99.			
	Дополнительные сведения о местоположении земельного участка		—			
2	Площадь земельного участка ± величина погрешности определения площади (Р ± ΔР), м²		432±7			
3	Формула, примененная для расчета предельной допустимой погрешности определения площади земельного участка (ΔР), м²		$\Delta P = 3,5 \cdot M_t \cdot \sqrt{P_{\text{док}}} = 3,5 \cdot 0,10 \cdot \sqrt{429} = 7$			
4	Площадь земельного участка согласно сведениям Единого государственного реестра недвижимости (Ркад), м²		429			
5	Оценка расхождения Р и Ркад (Р – Ркад), м²		3			
6	Предельный минимальный и максимальный размеры земельного участка (Рмин и Рмакс), м²		Рмин=100, Рмакс=2000			
7	Кадастровый или иной номер (обозначение) здания, сооружения, объекта незавершенного строительства, расположенного на земельном участке		—			
8	Иные сведения		—			
1. Сведения о характерных точках границы уточняемого земельного участка с кадастровым номером 74:30:0106001:10						

КАРТА-ПЛАН ТЕРРИТОРИИ							
Сведения об уточняемых земельных участках							
Зона № 2							
Обозначение характерных точек границ	Существующие координаты, м		Уточненные координаты, м		Метод определения координат	Средняя квадратическая погрешность определения координат характерной точки (M _t), м	Формулы, примененные для расчета средней квадратической погрешности определения координат характерной точки (M _t), м
	X	Y	X	Y			
1	2	3	4	5	6	7	8
н168У	—	—	605088,45	2339487,15	Метод спутниковых геодезических измерений (определений)	0,10	Mt = 0,1 м
н169У	—	—	605088,60	2339491,38	Метод спутниковых геодезических измерений (определений)	0,10	Mt = 0,1 м
н170У	—	—	605089,50	2339503,11	Метод спутниковых геодезических измерений (определений)	0,10	Mt = 0,1 м
н171У	—	—	605066,42	2339503,49	Метод спутниковых геодезических измерений (определений)	0,10	Mt = 0,1 м
н172У	—	—	605062,81	2339503,48	Метод спутниковых геодезических измерений (определений)	0,10	Mt = 0,1 м
н173У	—	—	605062,26	2339503,28	Метод спутниковых геодезических измерений (определений)	0,10	Mt = 0,1 м
н174У	—	—	605062,09	2339491,01	Метод спутниковых геодезических измерений	0,10	Mt = 0,1 м

КАРТА-ПЛАН ТЕРРИТОРИИ							
Сведения об уточняемых земельных участках							
					(определений)		
н175У	—	—	605062,91	2339489,50	Метод спутниковых геодезических измерений (определений)	0,10	Mt = 0,1 м
н176У	—	—	605062,81	2339487,29	Метод спутниковых геодезических измерений (определений)	0,10	Mt = 0,1 м
н177У	—	—	605066,04	2339487,14	Метод спутниковых геодезических измерений (определений)	0,10	Mt = 0,1 м
н168У	—	—	605088,45	2339487,15	Метод спутниковых геодезических измерений (определений)	0,10	Mt = 0,1 м
2. Сведения о частях границ уточняемого земельного участка с кадастровым номером 74:30:0106001:10							
Обозначение части границ		Горизонтальное проложение (S), м	Описание прохождения части границ	Отметка о наличии земельного спора о местоположении границ земельного участка			
от т.	до т.						
1	2	3	4	5			
н168У	н169У	4,23	—	—			
н169У	н170У	11,76	—	—			
н170У	н171У	23,08	—	—			
н171У	н172У	3,61	—	—			
н172У	н173У	0,59	—	—			
н173У	н174У	12,27	—	—			
н174У	н175У	1,72	—	—			
н175У	н176У	2,21	—	—			
н176У	н177У	3,23	—	—			
н177У	н168У	22,41	—	—			
3. Общие сведения об уточняемом земельном участке с кадастровым номером 74:30:0106001:10							
№ п/п	Наименование характеристик земельного участка			Значение характеристики			
1	2			3			
1	Адрес земельного участка			—			

КАРТА-ПЛАН ТЕРРИТОРИИ							
Сведения об уточняемых земельных участках							
1	2				3		
	Местоположение земельного участка (при отсутствии присвоенного адреса)				Местоположение установлено относительно ориентира, расположенного в границах участка. Почтовый адрес ориентира: Челябинская область, г. Копейск, уч-к. 138.		
	Дополнительные сведения о местоположении земельного участка				—		
2	Площадь земельного участка ± величина погрешности определения площади (Р ± ΔР), м²				430±7		
3	Формула, примененная для расчета предельной допустимой погрешности определения площади земельного участка (ΔР), м2				$\Delta P = 3,5 \cdot M_t \cdot \sqrt{P_{\text{док}}} = 3,5 \cdot 0,10 \cdot \sqrt{400} = 7$		
4	Площадь земельного участка согласно сведениям Единого государственного реестра недвижимости (Ркад), м²				400		
5	Оценка расхождения Р и Ркад (Р – Ркад), м²				30		
6	Предельный минимальный и максимальный размеры земельного участка (Рмин и Рмакс), м²				Рмин=100, Рмакс=2000		
7	Кадастровый или иной номер (обозначение) здания, сооружения, объекта незавершенного строительства, расположенного на земельном участке				—		
8	Иные сведения				—		
1. Сведения о характерных точках границы уточняемого земельного участка с кадастровым номером 74:30:0106001:11							
Зона № 2							
Обозначение характерных точек границ	Существующие координаты, м		Уточненные координаты, м		Метод определения координат	Средняя квадратическая погрешность определения координат характерной точки (Мt), м	Формулы, примененные для расчета средней квадратической погрешности определения координат характерной точки (Мt), м
	X	Y	X	Y			
1	2	3	4	5	6	7	8
н170У	—	—	605089,50	2339503,11	Метод спутниковых геодезических измерений (определений)	0,10	Mt = 0,1 м
н178У	—	—	605089,58	2339504,23	Метод спутниковых геодезических измерений (определений)	0,10	Mt = 0,1 м

КАРТА-ПЛАН ТЕРРИТОРИИ							
Сведения об уточняемых земельных участках							
н179У	—	—	605089,82	2339511,95	Метод спутниковых геодезических измерений (определений)	0,10	Mt = 0,1 м
н180У	—	—	605089,79	2339519,90	Метод спутниковых геодезических измерений (определений)	0,10	Mt = 0,1 м
н181У	—	—	605067,21	2339520,05	Метод спутниковых геодезических измерений (определений)	0,10	Mt = 0,1 м
н182У	—	—	605062,97	2339520,25	Метод спутниковых геодезических измерений (определений)	0,10	Mt = 0,1 м
н183У	—	—	605062,79	2339505,55	Метод спутниковых геодезических измерений (определений)	0,10	Mt = 0,1 м
н172У	—	—	605062,81	2339503,48	Метод спутниковых геодезических измерений (определений)	0,10	Mt = 0,1 м
н171У	—	—	605066,42	2339503,49	Метод спутниковых геодезических измерений (определений)	0,10	Mt = 0,1 м
н170У	—	—	605089,50	2339503,11	Метод спутниковых геодезических измерений (определений)	0,10	Mt = 0,1 м
2. Сведения о частях границ уточняемого земельного участка с кадастровым номером 74:30:0106001:11							
Обозначение части границ		Горизонтальное проложение (S), м		Описание прохождения части границ		Отметка о наличии земельного спора о местоположении границ земельного участка	
от т.	до т.						

2. Сведения о частях границ уточняемого земельного участка с кадастровым номером 74:30:0106001:11

Обозначение части границ		Горизонтальное проложение (S), м	Описание прохождения части границ	Отметка о наличии земельного спора о местоположении границ земельного участка
от т.	до т.			

КАРТА-ПЛАН ТЕРРИТОРИИ				
Сведения об уточняемых земельных участках				
1	2	3	4	5
н170У	н178У	1,12	—	—
н178У	н179У	7,72	—	—
н179У	н180У	7,95	—	—
н180У	н181У	22,58	—	—
н181У	н182У	4,24	—	—
н182У	н183У	14,70	—	—
н183У	н172У	2,07	—	—
н172У	н171У	3,61	—	—
н171У	н170У	23,08	—	—
3. Общие сведения об уточняемом земельном участке с кадастровым номером 74:30:0106001:11				
№ п/п	Наименование характеристик земельного участка		Значение характеристики	
1	2		3	
1	Адрес земельного участка		—	
	Местоположение земельного участка (при отсутствии присвоенного адреса)		Местоположение установлено относительно ориентира, расположенного в границах участка. Почтовый адрес ориентира: Челябинская область, г. Копейск, уч-к. 139.	
	Дополнительные сведения о местоположении земельного участка		—	
2	Площадь земельного участка ± величина погрешности определения площади (P ± ΔP), м²		448±7	
3	Формула, примененная для расчета предельной допустимой погрешности определения площади земельного участка (ΔP), м2		ΔP = 3,5 · Мt · √Рдок = 3,5 · 0,10 · √412 = 7	
4	Площадь земельного участка согласно сведениям Единого государственного реестра недвижимости (Ркад), м²		412	
5	Оценка расхождения Р и Ркад (Р – Ркад), м²		36	
6	Предельный минимальный и максимальный размеры земельного участка (Рмин и Рмакс), м²		Рмин=100, Рмакс=2000	
7	Кадастровый или иной номер (обозначение) здания, сооружения, объекта незавершенного строительства, расположенного на земельном участке		—	
8	Иные сведения		—	
1. Сведения о характерных точках границы уточняемого земельного участка с кадастровым номером 74:30:0106001:12				

КАРТА-ПЛАН ТЕРРИТОРИИ							
Сведения об уточняемых земельных участках							
Зона № 2							
Обозначение характерных точек границ	Существующие координаты, м		Уточненные координаты, м		Метод определения координат	Средняя квадратическая погрешность определения координат характерной точки (M _t), м	Формулы, примененные для расчета средней квадратической погрешности определения координат характерной точки (M _t), м
	X	Y	X	Y			
1	2	3	4	5	6	7	8
н184У	—	—	605114,80	2339487,01	Метод спутниковых геодезических измерений (определений)	0,10	Mt = 0,1 м
н185У	—	—	605114,88	2339489,22	Метод спутниковых геодезических измерений (определений)	0,10	Mt = 0,1 м
н186У	—	—	605115,15	2339502,67	Метод спутниковых геодезических измерений (определений)	0,10	Mt = 0,1 м
н187У	—	—	605111,10	2339502,76	Метод спутниковых геодезических измерений (определений)	0,10	Mt = 0,1 м
н170У	—	—	605089,50	2339503,11	Метод спутниковых геодезических измерений (определений)	0,10	Mt = 0,1 м
н169У	—	—	605088,60	2339491,38	Метод спутниковых геодезических измерений (определений)	0,10	Mt = 0,1 м
н168У	—	—	605088,45	2339487,15	Метод спутниковых геодезических измерений	0,10	Mt = 0,1 м

КАРТА-ПЛАН ТЕРРИТОРИИ							
Сведения об уточняемых земельных участках							
					(определений)		
н188У	—	—	605110,83	2339487,15	Метод спутниковых геодезических измерений (определений)	0,10	Mt = 0,1 м
н184У	—	—	605114,80	2339487,01	Метод спутниковых геодезических измерений (определений)	0,10	Mt = 0,1 м
2. Сведения о частях границ уточняемого земельного участка с кадастровым номером 74:30:0106001:12							
Обозначение части границ		Горизонтальное проложение (S), м	Описание прохождения части границ	Отметка о наличии земельного спора о местоположении границ земельного участка			
от т.	до т.						
1	2	3	4	5			
н184У	н185У	2,21	—	—			
н185У	н186У	13,45	—	—			
н186У	н187У	4,05	—	—			
н187У	н170У	21,60	—	—			
н170У	н169У	11,76	—	—			
н169У	н168У	4,23	—	—			
н168У	н188У	22,38	—	—			
н188У	н184У	3,97	—	—			
3. Общие сведения об уточняемом земельном участке с кадастровым номером 74:30:0106001:12							
№ п/п	Наименование характеристик земельного участка			Значение характеристики			
1	2			3			
1	Адрес земельного участка			—			
	Местоположение земельного участка (при отсутствии присвоенного адреса)			Местоположение установлено относительно ориентира, расположенного в границах участка. Почтовый адрес ориентира: Челябинская область, г. Копейск, уч-к. 159.			
	Дополнительные сведения о местоположении земельного участка			—			
2	Площадь земельного участка ± величина погрешности определения площади (Р ± ΔР), м²			411±7			
3	Формула, примененная для расчета предельной допустимой погрешности определения площади земельного участка (ΔР), м2			ΔР = 3,5 · М _т · √Р _{док} = 3,5 · 0,10 · √408 = 7			
4	Площадь земельного участка согласно сведениям Единого государственного реестра недвижимости (Р _{кад}), м²			408			

КАРТА-ПЛАН ТЕРРИТОРИИ							
Сведения об уточняемых земельных участках							
1	2				3		
5	Оценка расхождения Р и Ркад (Р – Ркад), м²				3		
6	Предельный минимальный и максимальный размеры земельного участка (Рмин и Рмакс), м²				Рмин=100, Рмакс=2000		
7	Кадастровый или иной номер (обозначение) здания, сооружения, объекта незавершенного строительства, расположенного на земельном участке				—		
8	Иные сведения				—		
1. Сведения о характерных точках границы уточняемого земельного участка с кадастровым номером 74:30:0106001:18							
Зона № 2							
Обозначение характерных точек границ	Существующие координаты, м		Уточненные координаты, м		Метод определения координат	Средняя квадратическая погрешность определения координат характерной точки (Мt), м	Формулы, примененные для расчета средней квадратической погрешности определения координат характерной точки (Мt), м
	X	Y	X	Y			
1	2	3	4	5	6	7	8
н189У	—	—	605168,69	2339330,87	Метод спутниковых геодезических измерений (определений)	0,10	Mt = 0,1 м
н190У	—	—	605173,76	2339331,07	Метод спутниковых геодезических измерений (определений)	0,10	Mt = 0,1 м
н191У	—	—	605174,40	2339337,89	Метод спутниковых геодезических измерений (определений)	0,10	Mt = 0,1 м
н192У	—	—	605174,39	2339347,67	Метод спутниковых геодезических измерений (определений)	0,10	Mt = 0,1 м
н193У	—	—	605166,47	2339347,65	Метод спутниковых геодезических	0,10	Mt = 0,1 м

КАРТА-ПЛАН ТЕРРИТОРИИ							
Сведения об уточняемых земельных участках							
					измерений (определений)		
н194У	—	—	605150,53	2339347,32	Метод спутниковых геодезических измерений (определений)	0,10	Mt = 0,1 м
н195У	—	—	605143,81	2339346,91	Метод спутниковых геодезических измерений (определений)	0,10	Mt = 0,1 м
н196У	—	—	605143,63	2339344,70	Метод спутниковых геодезических измерений (определений)	0,10	Mt = 0,1 м
н197У	—	—	605143,54	2339335,80	Метод спутниковых геодезических измерений (определений)	0,10	Mt = 0,1 м
н198У	—	—	605143,49	2339329,07	Метод спутниковых геодезических измерений (определений)	0,10	Mt = 0,1 м
н199У	—	—	605149,17	2339329,55	Метод спутниковых геодезических измерений (определений)	0,10	Mt = 0,1 м
н200У	—	—	605162,63	2339330,56	Метод спутниковых геодезических измерений (определений)	0,10	Mt = 0,1 м
н201У	—	—	605163,18	2339330,67	Метод спутниковых геодезических измерений (определений)	0,10	Mt = 0,1 м
н189У	—	—	605168,69	2339330,87	Метод спутниковых геодезических измерений	0,10	Mt = 0,1 м

КАРТА-ПЛАН ТЕРРИТОРИИ						
Сведения об уточняемых земельных участках						
					(определений)	
2. Сведения о частях границ уточняемого земельного участка с кадастровым номером 74:30:0106001:18						
Обозначение части границ		Горизонтальное проложение (S), м	Описание прохождения части границ	Отметка о наличии земельного спора о местоположении границ земельного участка		
от т.	до т.					
1	2	3	4	5		
н189У	н190У	5,07	—	—		
н190У	н191У	6,85	—	—		
н191У	н192У	9,78	—	—		
н192У	н193У	7,92	—	—		
н193У	н194У	15,94	—	—		
н194У	н195У	6,73	—	—		
н195У	н196У	2,22	—	—		
н196У	н197У	8,90	—	—		
н197У	н198У	6,73	—	—		
н198У	н199У	5,70	—	—		
н199У	н200У	13,50	—	—		
н200У	н201У	0,56	—	—		
н201У	н189У	5,51	—	—		
3. Общие сведения об уточняемом земельном участке с кадастровым номером 74:30:0106001:18						
№ п/п	Наименование характеристик земельного участка			Значение характеристики		
1	2			3		
1	Адрес земельного участка			—		
	Местоположение земельного участка (при отсутствии присвоенного адреса)			Местоположение установлено относительно ориентира, расположенного в границах участка. Почтовый адрес ориентира: Челябинская область, г. Копейск, уч-к. 192.		
	Дополнительные сведения о местоположении земельного участка			—		
2	Площадь земельного участка ± величина погрешности определения площади (Р ± ΔР), м²			528±8		
3	Формула, примененная для расчета предельной допустимой погрешности определения площади земельного участка (ΔР), м2			ΔР = 3,5 · М _т · √Р _{док} = 3,5 · 0,10 · √476 = 8		
4	Площадь земельного участка согласно сведениям Единого государственного реестра недвижимости (Р _{кад}), м²			476		
5	Оценка расхождения Р и Р _{кад} (Р – Р _{кад}), м²			52		
6	Предельный минимальный и максимальный размеры земельного участка			Р _{мин} =100, Р _{макс} =2000		

КАРТА-ПЛАН ТЕРРИТОРИИ							
Сведения об уточняемых земельных участках							
1	2				3		
	(Рмин и Рмакс), м²						
7	Кадастровый или иной номер (обозначение) здания, сооружения, объекта незавершенного строительства, расположенного на земельном участке				—		
8	Иные сведения				—		
1. Сведения о характерных точках границы уточняемого земельного участка с кадастровым номером 74:30:0106001:22							
Зона № 2							
Обозначение характерных точек границ	Существующие координаты, м		Уточненные координаты, м		Метод определения координат	Средняя квадратическая погрешность определения координат характерной точки (Мt), м	Формулы, примененные для расчета средней квадратической погрешности определения координат характерной точки (Мt), м
	X	Y	X	Y			
1	2	3	4	5	6	7	8
н202У	—	—	605224,44	2339469,09	Метод спутниковых геодезических измерений (определений)	0,10	Mt = 0,1 м
н203У	—	—	605224,41	2339471,02	Метод спутниковых геодезических измерений (определений)	0,10	Mt = 0,1 м
н204У	—	—	605224,70	2339478,35	Метод спутниковых геодезических измерений (определений)	0,10	Mt = 0,1 м
н205У	—	—	605224,72	2339484,20	Метод спутниковых геодезических измерений (определений)	0,10	Mt = 0,1 м
н206У	—	—	605224,56	2339486,87	Метод спутниковых геодезических измерений (определений)	0,10	Mt = 0,1 м

КАРТА-ПЛАН ТЕРРИТОРИИ							
Сведения об уточняемых земельных участках							
н207У	—	—	605221,29	2339486,93	Метод спутниковых геодезических измерений (определений)	0,10	Mt = 0,1 м
н208У	—	—	605206,16	2339487,65	Метод спутниковых геодезических измерений (определений)	0,10	Mt = 0,1 м
н209У	—	—	605202,87	2339487,93	Метод спутниковых геодезических измерений (определений)	0,10	Mt = 0,1 м
н210У	—	—	605197,63	2339487,90	Метод спутниковых геодезических измерений (определений)	0,10	Mt = 0,1 м
н211У	—	—	605197,91	2339481,65	Метод спутниковых геодезических измерений (определений)	0,10	Mt = 0,1 м
н212У	—	—	605199,17	2339480,71	Метод спутниковых геодезических измерений (определений)	0,10	Mt = 0,1 м
н213У	—	—	605198,99	2339476,51	Метод спутниковых геодезических измерений (определений)	0,10	Mt = 0,1 м
н214У	—	—	605198,26	2339473,94	Метод спутниковых геодезических измерений (определений)	0,10	Mt = 0,1 м
н215У	—	—	605198,80	2339470,20	Метод спутниковых геодезических измерений (определений)	0,10	Mt = 0,1 м
н216У	—	—	605199,75	2339469,56	Метод спутниковых	0,10	Mt = 0,1 м

КАРТА-ПЛАН ТЕРРИТОРИИ							
Сведения об уточняемых земельных участках							
					геодезических измерений (определений)		
н217У	—	—	605202,60	2339469,37	Метод спутниковых геодезических измерений (определений)	0,10	Mt = 0,1 м
н202У	—	—	605224,44	2339469,09	Метод спутниковых геодезических измерений (определений)	0,10	Mt = 0,1 м
2. Сведения о частях границ уточняемого земельного участка с кадастровым номером 74:30:0106001:22							
Обозначение части границ		Горизонтальное проложение (S), м		Описание прохождения части границ	Отметка о наличии земельного спора о местоположении границ земельного участка		
от т.	до т.						
1	2	3		4	5		
н202У	н203У	1,93		—	—		
н203У	н204У	7,34		—	—		
н204У	н205У	5,85		—	—		
н205У	н206У	2,67		—	—		
н206У	н207У	3,27		—	—		
н207У	н208У	15,15		—	—		
н208У	н209У	3,30		—	—		
н209У	н210У	5,24		—	—		
н210У	н211У	6,26		—	—		
н211У	н212У	1,57		—	—		
н212У	н213У	4,20		—	—		
н213У	н214У	2,67		—	—		
н214У	н215У	3,78		—	—		
н215У	н216У	1,15		—	—		
н216У	н217У	2,86		—	—		
н217У	н202У	21,84		—	—		
3. Общие сведения об уточняемом земельном участке с кадастровым номером 74:30:0106001:22							
№ п/п	Наименование характеристик земельного участка				Значение характеристики		
1	2				3		
1	Адрес земельного участка				—		

КАРТА-ПЛАН ТЕРРИТОРИИ							
Сведения об уточняемых земельных участках							
1	2				3		
	Местоположение земельного участка (при отсутствии присвоенного адреса)				Местоположение установлено относительно ориентира, расположенного в границах участка. Почтовый адрес ориентира: Челябинская область, г. Копейск, уч-к. 227.		
	Дополнительные сведения о местоположении земельного участка				—		
2	Площадь земельного участка ± величина погрешности определения площади (P ± ΔP), м²				475±7		
3	Формула, примененная для расчета предельной допустимой погрешности определения площади земельного участка (ΔP), м2				$\Delta P = 3,5 \cdot M_t \cdot \sqrt{P_{\text{док}}} = 3,5 \cdot 0,10 \cdot \sqrt{400} = 7$		
4	Площадь земельного участка согласно сведениям Единого государственного реестра недвижимости (Ркад), м²				400		
5	Оценка расхождения P и Ркад (P – Ркад), м²				75		
6	Предельный минимальный и максимальный размеры земельного участка (Рмин и Рмакс), м²				Рмин=100, Рмакс=2000		
7	Кадастровый или иной номер (обозначение) здания, сооружения, объекта незавершенного строительства, расположенного на земельном участке				—		
8	Иные сведения				—		
1. Сведения о характерных точках границы уточняемого земельного участка с кадастровым номером 74:30:0106001:24							
Зона № 2							
Обозначение характерных точек границ	Существующие координаты, м		Уточненные координаты, м		Метод определения координат	Средняя квадратическая погрешность определения координат характерной точки (Mt), м	Формулы, примененные для расчета средней квадратической погрешности определения координат характерной точки (Mt), м
	X	Y	X	Y			
1	2	3	4	5	6	7	8
н218У	—	—	604994,00	2339537,21	Метод спутниковых геодезических измерений (определений)	0,10	Mt = 0,1 м
н219У	—	—	604996,60	2339537,87	Метод спутниковых геодезических измерений (определений)	0,10	Mt = 0,1 м

КАРТА-ПЛАН ТЕРРИТОРИИ							
Сведения об уточняемых земельных участках							
н220У	—	—	604997,83	2339537,90	Метод спутниковых геодезических измерений (определений)	0,10	Mt = 0,1 м
н221У	—	—	605001,22	2339537,91	Метод спутниковых геодезических измерений (определений)	0,10	Mt = 0,1 м
н222У	—	—	605001,23	2339540,10	Метод спутниковых геодезических измерений (определений)	0,10	Mt = 0,1 м
н151У	—	—	605001,69	2339554,46	Метод спутниковых геодезических измерений (определений)	0,10	Mt = 0,1 м
н150У	—	—	604998,09	2339554,44	Метод спутниковых геодезических измерений (определений)	0,10	Mt = 0,1 м
н161У	—	—	604989,41	2339553,87	Метод спутниковых геодезических измерений (определений)	0,10	Mt = 0,1 м
н160У	—	—	604987,22	2339553,90	Метод спутниковых геодезических измерений (определений)	0,10	Mt = 0,1 м
н159У	—	—	604975,61	2339554,73	Метод спутниковых геодезических измерений (определений)	0,10	Mt = 0,1 м
н223У	—	—	604975,71	2339547,05	Метод спутниковых геодезических измерений (определений)	0,10	Mt = 0,1 м
н224У	—	—	604975,67	2339544,93	Метод спутниковых	0,10	Mt = 0,1 м

КАРТА-ПЛАН ТЕРРИТОРИИ							
Сведения об уточняемых земельных участках							
					геодезических измерений (определений)		
н225У	—	—	604975,72	2339538,31	Метод спутниковых геодезических измерений (определений)	0,10	Mt = 0,1 м
н226У	—	—	604983,40	2339537,74	Метод спутниковых геодезических измерений (определений)	0,10	Mt = 0,1 м
н227У	—	—	604987,85	2339537,74	Метод спутниковых геодезических измерений (определений)	0,10	Mt = 0,1 м
н228У	—	—	604993,03	2339537,35	Метод спутниковых геодезических измерений (определений)	0,10	Mt = 0,1 м
н218У	—	—	604994,00	2339537,21	Метод спутниковых геодезических измерений (определений)	0,10	Mt = 0,1 м
2. Сведения о частях границ уточняемого земельного участка с кадастровым номером 74:30:0106001:24							
Обозначение части границ		Горизонтальное проложение (S), м	Описание прохождения части границ	Отметка о наличии земельного спора о местоположении границ земельного участка			
от т.	до т.						
1	2	3	4	5			
н218У	н219У	2,68	—	—			
н219У	н220У	1,23	—	—			
н220У	н221У	3,39	—	—			
н221У	н222У	2,19	—	—			
н222У	н151У	14,37	—	—			
н151У	н150У	3,60	—	—			
н150У	н161У	8,70	—	—			
н161У	н160У	2,19	—	—			
н160У	н159У	11,64	—	—			

КАРТА-ПЛАН ТЕРРИТОРИИ				
Сведения об уточняемых земельных участках				
н159У	н223У	7,68	—	—
н223У	н224У	2,12	—	—
н224У	н225У	6,62	—	—
н225У	н226У	7,70	—	—
н226У	н227У	4,45	—	—
н227У	н228У	5,19	—	—
н228У	н218У	0,98	—	—
3. Общие сведения об уточняемом земельном участке с кадастровым номером 74:30:0106001:24				
№ п/п	Наименование характеристик земельного участка		Значение характеристики	
1	2		3	
1	Адрес земельного участка		—	
	Местоположение земельного участка (при отсутствии присвоенного адреса)		Местоположение установлено относительно ориентира, расположенного в границах участка. Почтовый адрес ориентира: Челябинская область, г. Копейск, уч-к. 78.	
	Дополнительные сведения о местоположении земельного участка		—	
2	Площадь земельного участка ± величина погрешности определения площади (Р ± ΔР), м²		424±7	
3	Формула, примененная для расчета предельной допустимой погрешности определения площади земельного участка (ΔР), м2		ΔР = 3,5 · Мt · √Р _{док} = 3,5 · 0,10 · √442 = 7	
4	Площадь земельного участка согласно сведениям Единого государственного реестра недвижимости (Р _{кад}), м²		442	
5	Оценка расхождения Р и Р _{кад} (Р – Р _{кад}), м²		-18	
6	Предельный минимальный и максимальный размеры земельного участка (Р _{мин} и Р _{макс}), м²		Р _{мин} =100, Р _{макс} =2000	
7	Кадастровый или иной номер (обозначение) здания, сооружения, объекта незавершенного строительства, расположенного на земельном участке		—	
8	Иные сведения		—	
1. Сведения о характерных точках границы уточняемого земельного участка с кадастровым номером 74:30:0106001:27				

КАРТА-ПЛАН ТЕРРИТОРИИ							
Сведения об уточняемых земельных участках							
Зона № 2							
Обозначение характерных точек границ	Существующие координаты, м		Уточненные координаты, м		Метод определения координат	Средняя квадратическая погрешность определения координат характерной точки (M _t), м	Формулы, примененные для расчета средней квадратической погрешности определения координат характерной точки (M _t), м
	X	Y	X	Y			
1	2	3	4	5	6	7	8
н229У	—	—	604975,32	2339521,53	Метод спутниковых геодезических измерений (определений)	0,10	Mt = 0,1 м
н230У	—	—	604975,57	2339530,65	Метод спутниковых геодезических измерений (определений)	0,10	Mt = 0,1 м
н231У	—	—	604975,76	2339536,04	Метод спутниковых геодезических измерений (определений)	0,10	Mt = 0,1 м
н225У	—	—	604975,72	2339538,31	Метод спутниковых геодезических измерений (определений)	0,10	Mt = 0,1 м
н232У	—	—	604969,58	2339538,51	Метод спутниковых геодезических измерений (определений)	0,10	Mt = 0,1 м
н233У	—	—	604954,32	2339538,47	Метод спутниковых геодезических измерений (определений)	0,10	Mt = 0,1 м
н234У	—	—	604950,23	2339538,50	Метод спутниковых геодезических измерений	0,10	Mt = 0,1 м

КАРТА-ПЛАН ТЕРРИТОРИИ							
Сведения об уточняемых земельных участках							
					(определений)		
н235У	—	—	604949,75	2339538,01	Метод спутниковых геодезических измерений (определений)	0,10	Mt = 0,1 м
н236У	—	—	604949,53	2339525,07	Метод спутниковых геодезических измерений (определений)	0,10	Mt = 0,1 м
н237У	—	—	604950,09	2339524,99	Метод спутниковых геодезических измерений (определений)	0,10	Mt = 0,1 м
н238У	—	—	604950,05	2339522,59	Метод спутниковых геодезических измерений (определений)	0,10	Mt = 0,1 м
н239У	—	—	604950,05	2339522,14	Метод спутниковых геодезических измерений (определений)	0,10	Mt = 0,1 м
н240У	—	—	604961,19	2339521,92	Метод спутниковых геодезических измерений (определений)	0,10	Mt = 0,1 м
н241У	—	—	604974,98	2339521,55	Метод спутниковых геодезических измерений (определений)	0,10	Mt = 0,1 м
н229У	—	—	604975,32	2339521,53	Метод спутниковых геодезических измерений (определений)	0,10	Mt = 0,1 м
2. Сведения о частях границ уточняемого земельного участка с кадастровым номером 74:30:0106001:27							
Обозначение части границ		Горизонтальное проложение (S), м		Описание прохождения части границ		Отметка о наличии земельного спора о местоположении границ земельного участка	
от т.	до т.						

2. Сведения о частях границ уточняемого земельного участка с кадастровым номером 74:30:0106001:27

Обозначение части границ		Горизонтальное проложение (S), м	Описание прохождения части границ	Отметка о наличии земельного спора о местоположении границ земельного участка
от т.	до т.			

КАРТА-ПЛАН ТЕРРИТОРИИ				
Сведения об уточняемых земельных участках				
1	2	3	4	5
н229У	н230У	9,12	—	—
н230У	н231У	5,39	—	—
н231У	н225У	2,27	—	—
н225У	н232У	6,14	—	—
н232У	н233У	15,26	—	—
н233У	н234У	4,09	—	—
н234У	н235У	0,69	—	—
н235У	н236У	12,94	—	—
н236У	н237У	0,57	—	—
н237У	н238У	2,40	—	—
н238У	н239У	0,45	—	—
н239У	н240У	11,14	—	—
н240У	н241У	13,79	—	—
н241У	н229У	0,34	—	—
3. Общие сведения об уточняемом земельном участке с кадастровым номером 74:30:0106001:27				
№ п/п	Наименование характеристик земельного участка	Значение характеристики		
1	2	3		
1	Адрес земельного участка	—		
	Местоположение земельного участка (при отсутствии присвоенного адреса)	Местоположение установлено относительно ориентира, расположенного в границах участка. Почтовый адрес ориентира: Челябинская область, г. Копейск, уч-к. 56.		
	Дополнительные сведения о местоположении земельного участка	—		
2	Площадь земельного участка ± величина погрешности определения площади ($P \pm \Delta P$), м ²	429±7		
3	Формула, примененная для расчета предельной допустимой погрешности определения площади земельного участка (ΔP), м ²	$\Delta P = 3,5 \cdot M_t \cdot \sqrt{P_{\text{док}}} = 3,5 \cdot 0,10 \cdot \sqrt{400} = 7$		
4	Площадь земельного участка согласно сведениям Единого государственного реестра недвижимости ($P_{\text{кад}}$), м ²	400		
5	Оценка расхождения P и $P_{\text{кад}}$ ($P - P_{\text{кад}}$), м ²	29		
6	Предельный минимальный и максимальный размеры земельного участка ($P_{\text{мин}}$ и $P_{\text{макс}}$), м ²	$P_{\text{мин}}=100$, $P_{\text{макс}}=2000$		
7	Кадастровый или иной номер (обозначение) здания, сооружения, объекта незавершенного строительства, расположенного на земельном участке	—		
8	Иные сведения	—		

КАРТА-ПЛАН ТЕРРИТОРИИ							
Сведения об уточняемых земельных участках							
1. Сведения о характерных точках границы уточняемого земельного участка с кадастровым номером 74:30:0106001:28							
Зона № 2							
Обозначение характерных точек границ	Существующие координаты, м		Уточненные координаты, м		Метод определения координат	Средняя квадратическая погрешность определения координат характерной точки (M _t), м	Формулы, примененные для расчета средней квадратической погрешности определения координат характерной точки (M _t), м
	X	Y	X	Y			
1	2	3	4	5	6	7	8
н242У	—	—	605145,67	2339502,68	Метод спутниковых геодезических измерений (определений)	0,10	Mt = 0,1 м
н243У	—	—	605146,07	2339519,02	Метод спутниковых геодезических измерений (определений)	0,10	Mt = 0,1 м
н244У	—	—	605136,44	2339519,17	Метод спутниковых геодезических измерений (определений)	0,10	Mt = 0,1 м
н245У	—	—	605123,83	2339519,37	Метод спутниковых геодезических измерений (определений)	0,10	Mt = 0,1 м
н246У	—	—	605119,63	2339519,41	Метод спутниковых геодезических измерений (определений)	0,10	Mt = 0,1 м
н247У	—	—	605119,43	2339505,15	Метод спутниковых геодезических измерений (определений)	0,10	Mt = 0,1 м
н248У	—	—	605119,48	2339502,91	Метод спутниковых	0,10	Mt = 0,1 м

КАРТА-ПЛАН ТЕРРИТОРИИ							
Сведения об уточняемых земельных участках							
					геодезических измерений (определений)		
н249У	—	—	605123,79	2339502,91	Метод спутниковых геодезических измерений (определений)	0,10	Mt = 0,1 м
н250У	—	—	605124,51	2339502,91	Метод спутниковых геодезических измерений (определений)	0,10	Mt = 0,1 м
н251У	—	—	605132,32	2339502,67	Метод спутниковых геодезических измерений (определений)	0,10	Mt = 0,1 м
н252У	—	—	605144,63	2339502,70	Метод спутниковых геодезических измерений (определений)	0,10	Mt = 0,1 м
н242У	—	—	605145,67	2339502,68	Метод спутниковых геодезических измерений (определений)	0,10	Mt = 0,1 м
2. Сведения о частях границ уточняемого земельного участка с кадастровым номером 74:30:0106001:28							
Обозначение части границ		Горизонтальное проложение (S), м	Описание прохождения части границ	Отметка о наличии земельного спора о местоположении границ земельного участка			
от т.	до т.						
1	2	3	4	5			
н242У	н243У	16,34	—	—			
н243У	н244У	9,63	—	—			
н244У	н245У	12,61	—	—			
н245У	н246У	4,20	—	—			
н246У	н247У	14,26	—	—			
н247У	н248У	2,24	—	—			
н248У	н249У	4,31	—	—			
н249У	н250У	0,72	—	—			
н250У	н251У	7,81	—	—			

КАРТА-ПЛАН ТЕРРИТОРИИ							
Сведения об уточняемых земельных участках							
н251У		н252У		12,31	—		
н252У		н242У		1,04	—		
3. Общие сведения об уточняемом земельном участке с кадастровым номером 74:30:0106001:28							
№ п/п	Наименование характеристик земельного участка			Значение характеристики			
1	2			3			
1	Адрес земельного участка			—			
	Местоположение земельного участка (при отсутствии присвоенного адреса)			Местоположение установлено относительно ориентира, расположенного в границах участка. Почтовый адрес ориентира: Челябинская область, г. Копейск, ул. 181.			
	Дополнительные сведения о местоположении земельного участка			—			
2	Площадь земельного участка ± величина погрешности определения площади (Р ± ΔР), м²			434±7			
3	Формула, примененная для расчета предельной допустимой погрешности определения площади земельного участка (ΔР), м2			$\Delta P = 3,5 \cdot M_t \cdot \sqrt{P_{\text{док}}} = 3,5 \cdot 0,10 \cdot \sqrt{437} = 7$			
4	Площадь земельного участка согласно сведениям Единого государственного реестра недвижимости (Ркад), м²			437			
5	Оценка расхождения Р и Ркад (Р – Ркад), м²			-3			
6	Предельный минимальный и максимальный размеры земельного участка (Рмин и Рмакс), м²			Рмин=100, Рмакс=2000			
7	Кадастровый или иной номер (обозначение) здания, сооружения, объекта незавершенного строительства, расположенного на земельном участке			—			
8	Иные сведения			—			
1. Сведения о характерных точках границы уточняемого земельного участка с кадастровым номером 74:30:0106001:29							
Зона № 2							
Обозначение характерных точек границ	Существующие координаты, м		Уточненные координаты, м		Метод определения координат	Средняя квадратическая погрешность определения координат характерной точки (Мt), м	Формулы, примененные для расчета средней квадратической погрешности определения координат характерной точки (Мt), м
	Х	У	Х	У			
1	2	3	4	5	6	7	8
н253У	—	—	605086,25	2339298,25	Метод спутниковых геодезических	0,10	Mt = 0,1 м

КАРТА-ПЛАН ТЕРРИТОРИИ							
Сведения об уточняемых земельных участках							
					измерений (определений)		
н254У	—	—	605085,98	2339315,07	Метод спутниковых геодезических измерений (определений)	0,10	Mt = 0,1 м
н255У	—	—	605065,69	2339314,84	Метод спутниковых геодезических измерений (определений)	0,10	Mt = 0,1 м
н256У	—	—	605060,30	2339314,76	Метод спутниковых геодезических измерений (определений)	0,10	Mt = 0,1 м
н257У	—	—	605060,30	2339313,91	Метод спутниковых геодезических измерений (определений)	0,10	Mt = 0,1 м
н258У	—	—	605060,26	2339306,59	Метод спутниковых геодезических измерений (определений)	0,10	Mt = 0,1 м
н259У	—	—	605060,24	2339298,13	Метод спутниковых геодезических измерений (определений)	0,10	Mt = 0,1 м
н260У	—	—	605068,22	2339297,94	Метод спутниковых геодезических измерений (определений)	0,10	Mt = 0,1 м
н261У	—	—	605078,88	2339297,84	Метод спутниковых геодезических измерений (определений)	0,10	Mt = 0,1 м
н253У	—	—	605086,25	2339298,25	Метод спутниковых геодезических измерений	0,10	Mt = 0,1 м

КАРТА-ПЛАН ТЕРРИТОРИИ					
Сведения об уточняемых земельных участках					
				(определений)	
2. Сведения о частях границ уточняемого земельного участка с кадастровым номером 74:30:0106001:29					
Обозначение части границ		Горизонтальное проложение (S), м	Описание прохождения части границ	Отметка о наличии земельного спора о местоположении границ земельного участка	
от т.	до т.				
1	2	3	4	5	
н253У	н254У	16,82	—	—	
н254У	н255У	20,29	—	—	
н255У	н256У	5,39	—	—	
н256У	н257У	0,85	—	—	
н257У	н258У	7,32	—	—	
н258У	н259У	8,46	—	—	
н259У	н260У	7,98	—	—	
н260У	н261У	10,66	—	—	
н261У	н253У	7,38	—	—	
3. Общие сведения об уточняемом земельном участке с кадастровым номером 74:30:0106001:29					
№ п/п	Наименование характеристик земельного участка			Значение характеристики	
1	2			3	
1	Адрес земельного участка			—	
	Местоположение земельного участка (при отсутствии присвоенного адреса)			Местоположение установлено относительно ориентира, расположенного в границах участка. Почтовый адрес ориентира: Челябинская область, г. Копейск, уч-к. 127.	
	Дополнительные сведения о местоположении земельного участка			—	
2	Площадь земельного участка ± величина погрешности определения площади (Р ± ΔР), м²			438±7	
3	Формула, примененная для расчета предельной допустимой погрешности определения площади земельного участка (ΔР), м2			ΔР = 3,5 · Мt · √Рдок = 3,5 · 0,10 · √412 = 7	
4	Площадь земельного участка согласно сведениям Единого государственного реестра недвижимости (Ркад), м²			412	
5	Оценка расхождения Р и Ркад (Р – Ркад), м²			26	
6	Предельный минимальный и максимальный размеры земельного участка (Рмин и Рмакс), м²			Рмин=100, Рмакс=2000	
7	Кадастровый или иной номер (обозначение) здания, сооружения, объекта незавершенного строительства, расположенного на земельном участке			—	
8	Иные сведения			—	

КАРТА-ПЛАН ТЕРРИТОРИИ							
Сведения об уточняемых земельных участках							
1. Сведения о характерных точках границы уточняемого земельного участка с кадастровым номером 74:30:0106001:31							
Зона № 2							
Обозначение характерных точек границ	Существующие координаты, м		Уточненные координаты, м		Метод определения координат	Средняя квадратическая погрешность определения координат характерной точки (M _t), м	Формулы, примененные для расчета средней квадратической погрешности определения координат характерной точки (M _t), м
	X	Y	X	Y			
1	2	3	4	5	6	7	8
н262У	—	—	605030,47	2339332,57	Метод спутниковых геодезических измерений (определений)	0,10	Mt = 0,1 м
н263У	—	—	605030,50	2339341,32	Метод спутниковых геодезических измерений (определений)	0,10	Mt = 0,1 м
н264У	—	—	605030,60	2339349,68	Метод спутниковых геодезических измерений (определений)	0,10	Mt = 0,1 м
н265У	—	—	605026,46	2339349,93	Метод спутниковых геодезических измерений (определений)	0,10	Mt = 0,1 м
н266У	—	—	605020,12	2339350,02	Метод спутниковых геодезических измерений (определений)	0,10	Mt = 0,1 м
н267У	—	—	605011,08	2339349,66	Метод спутниковых геодезических измерений (определений)	0,10	Mt = 0,1 м
н268У	—	—	605008,89	2339349,52	Метод спутниковых	0,10	Mt = 0,1 м

КАРТА-ПЛАН ТЕРРИТОРИИ							
Сведения об уточняемых земельных участках							
					геодезических измерений (определений)		
н269У	—	—	605008,78	2339350,71	Метод спутниковых геодезических измерений (определений)	0,10	Mt = 0,1 м
н270У	—	—	605004,17	2339350,30	Метод спутниковых геодезических измерений (определений)	0,10	Mt = 0,1 м
н271У	—	—	605004,20	2339348,16	Метод спутниковых геодезических измерений (определений)	0,10	Mt = 0,1 м
н272У	—	—	605004,22	2339345,94	Метод спутниковых геодезических измерений (определений)	0,10	Mt = 0,1 м
н273У	—	—	605004,68	2339338,87	Метод спутниковых геодезических измерений (определений)	0,10	Mt = 0,1 м
н274У	—	—	605004,66	2339337,92	Метод спутниковых геодезических измерений (определений)	0,10	Mt = 0,1 м
н275У	—	—	605004,55	2339333,63	Метод спутниковых геодезических измерений (определений)	0,10	Mt = 0,1 м
н276У	—	—	605008,51	2339333,61	Метод спутниковых геодезических измерений (определений)	0,10	Mt = 0,1 м
н277У	—	—	605009,31	2339333,60	Метод спутниковых геодезических измерений (определений)	0,10	Mt = 0,1 м

КАРТА-ПЛАН ТЕРРИТОРИИ							
Сведения об уточняемых земельных участках							
					измерений (определений)		
н278У	—	—	605017,23	2339333,12	Метод спутниковых геодезических измерений (определений)	0,10	Mt = 0,1 м
н279У	—	—	605026,82	2339332,67	Метод спутниковых геодезических измерений (определений)	0,10	Mt = 0,1 м
н262У	—	—	605030,47	2339332,57	Метод спутниковых геодезических измерений (определений)	0,10	Mt = 0,1 м
2. Сведения о частях границ уточняемого земельного участка с кадастровым номером 74:30:0106001:31							
Обозначение части границ		Горизонтальное проложение (S), м	Описание прохождения части границ	Отметка о наличии земельного спора о местоположении границ земельного участка			
от т.	до т.						
1	2	3	4	5			
н262У	н263У	8,75	—	—			
н263У	н264У	8,36	—	—			
н264У	н265У	4,15	—	—			
н265У	н266У	6,34	—	—			
н266У	н267У	9,05	—	—			
н267У	н268У	2,19	—	—			
н268У	н269У	1,20	—	—			
н269У	н270У	4,63	—	—			
н270У	н271У	2,14	—	—			
н271У	н272У	2,22	—	—			
н272У	н273У	7,08	—	—			
н273У	н274У	0,95	—	—			
н274У	н275У	4,29	—	—			
н275У	н276У	3,96	—	—			
н276У	н277У	0,80	—	—			
н277У	н278У	7,93	—	—			
н278У	н279У	9,60	—	—			

КАРТА-ПЛАН ТЕРРИТОРИИ							
Сведения об уточняемых земельных участках							
н279У		н262У		3,65		—	
3. Общие сведения об уточняемом земельном участке с кадастровым номером 74:30:0106001:31							
№ п/п	Наименование характеристик земельного участка				Значение характеристики		
1	2				3		
1	Адрес земельного участка				—		
	Местоположение земельного участка (при отсутствии присвоенного адреса)				Местоположение установлено относительно ориентира, расположенного в границах участка. Почтовый адрес ориентира: Челябинская область, г. Копейск, садоводческое некоммерческое товарищество ремонтно-механического завода, уч-к 87.		
	Дополнительные сведения о местоположении земельного участка				—		
2	Площадь земельного участка ± величина погрешности определения площади (Р ± ΔР), м²				439±7		
3	Формула, примененная для расчета предельной допустимой погрешности определения площади земельного участка (ΔР), м2				$\Delta P = 3,5 \cdot M_t \cdot \sqrt{P_{\text{док}}} = 3,5 \cdot 0,10 \cdot \sqrt{425} = 7$		
4	Площадь земельного участка согласно сведениям Единого государственного реестра недвижимости (Ркад), м²				425		
5	Оценка расхождения Р и Ркад (Р – Ркад), м²				14		
6	Предельный минимальный и максимальный размеры земельного участка (Рмин и Рмакс), м²				Рмин=100, Рмакс=2000		
7	Кадастровый или иной номер (обозначение) здания, сооружения, объекта незавершенного строительства, расположенного на земельном участке				—		
8	Иные сведения				—		
1. Сведения о характерных точках границы уточняемого земельного участка с кадастровым номером 74:30:0106001:32							
Зона № 2							
Обозначение характерных точек границ	Существующие координаты, м		Уточненные координаты, м		Метод определения координат	Средняя квадратическая погрешность определения координат характерной точки (Мt), м	Формулы, примененные для расчета средней квадратической погрешности определения координат характерной точки (Мt), м
	Х	У	Х	У			
1	2	3	4	5	6	7	8
н280У	—	—	604918,95	2339433,66	Метод спутниковых геодезических	0,10	Mt = 0,1 м

КАРТА-ПЛАН ТЕРРИТОРИИ							
Сведения об уточняемых земельных участках							
					измерений (определений)		
н281У	—	—	604919,14	2339437,49	Метод спутниковых геодезических измерений (определений)	0,10	Mt = 0,1 м
н282У	—	—	604919,16	2339442,61	Метод спутниковых геодезических измерений (определений)	0,10	Mt = 0,1 м
н283У	—	—	604919,44	2339449,33	Метод спутниковых геодезических измерений (определений)	0,10	Mt = 0,1 м
н284У	—	—	604918,87	2339451,55	Метод спутниковых геодезических измерений (определений)	0,10	Mt = 0,1 м
н285У	—	—	604916,70	2339451,39	Метод спутниковых геодезических измерений (определений)	0,10	Mt = 0,1 м
н286У	—	—	604911,10	2339451,16	Метод спутниковых геодезических измерений (определений)	0,10	Mt = 0,1 м
н287У	—	—	604909,44	2339450,89	Метод спутниковых геодезических измерений (определений)	0,10	Mt = 0,1 м
н288У	—	—	604908,88	2339450,26	Метод спутниковых геодезических измерений (определений)	0,10	Mt = 0,1 м
н289У	—	—	604898,42	2339450,43	Метод спутниковых геодезических измерений	0,10	Mt = 0,1 м

КАРТА-ПЛАН ТЕРРИТОРИИ							
Сведения об уточняемых земельных участках							
					(определений)		
н290У	—	—	604896,43	2339450,47	Метод спутниковых геодезических измерений (определений)	0,10	Mt = 0,1 м
н291У	—	—	604893,66	2339450,58	Метод спутниковых геодезических измерений (определений)	0,10	Mt = 0,1 м
н292У	—	—	604892,58	2339449,95	Метод спутниковых геодезических измерений (определений)	0,10	Mt = 0,1 м
н293У	—	—	604892,64	2339442,09	Метод спутниковых геодезических измерений (определений)	0,10	Mt = 0,1 м
н294У	—	—	604892,83	2339436,52	Метод спутниковых геодезических измерений (определений)	0,10	Mt = 0,1 м
н295У	—	—	604893,66	2339435,67	Метод спутниковых геодезических измерений (определений)	0,10	Mt = 0,1 м
н296У	—	—	604893,68	2339433,69	Метод спутниковых геодезических измерений (определений)	0,10	Mt = 0,1 м
н297У	—	—	604893,69	2339432,80	Метод спутниковых геодезических измерений (определений)	0,10	Mt = 0,1 м
н298У	—	—	604901,83	2339433,46	Метод спутниковых геодезических измерений (определений)	0,10	Mt = 0,1 м

КАРТА-ПЛАН ТЕРРИТОРИИ							
Сведения об уточняемых земельных участках							
н299У	—	—	604911,59	2339433,66	Метод спутниковых геодезических измерений (определений)	0,10	Mt = 0,1 м
н280У	—	—	604918,95	2339433,66	Метод спутниковых геодезических измерений (определений)	0,10	Mt = 0,1 м
2. Сведения о частях границ уточняемого земельного участка с кадастровым номером 74:30:0106001:32							
Обозначение части границ		Горизонтальное проложение (S), м	Описание прохождения части границ	Отметка о наличии земельного спора о местоположении границ земельного участка			
от т.	до т.						
1	2	3	4	5			
н280У	н281У	3,83	—	—			
н281У	н282У	5,12	—	—			
н282У	н283У	6,73	—	—			
н283У	н284У	2,29	—	—			
н284У	н285У	2,18	—	—			
н285У	н286У	5,60	—	—			
н286У	н287У	1,68	—	—			
н287У	н288У	0,84	—	—			
н288У	н289У	10,46	—	—			
н289У	н290У	1,99	—	—			
н290У	н291У	2,77	—	—			
н291У	н292У	1,25	—	—			
н292У	н293У	7,86	—	—			
н293У	н294У	5,57	—	—			
н294У	н295У	1,19	—	—			
н295У	н296У	1,98	—	—			
н296У	н297У	0,89	—	—			
н297У	н298У	8,17	—	—			
н298У	н299У	9,76	—	—			
н299У	н280У	7,36	—	—			

КАРТА-ПЛАН ТЕРРИТОРИИ							
Сведения об уточняемых земельных участках							
3. Общие сведения об уточняемом земельном участке с кадастровым номером 74:30:0106001:32							
№ п/п	Наименование характеристик земельного участка				Значение характеристики		
1	2				3		
1	Адрес земельного участка				—		
	Местоположение земельного участка (при отсутствии присвоенного адреса)				Местоположение установлено относительно ориентира, расположенного в границах участка. Почтовый адрес ориентира: Челябинская область, г. Копейск, уч-к. 9.		
	Дополнительные сведения о местоположении земельного участка				—		
2	Площадь земельного участка ± величина погрешности определения площади (P ± ΔP), м²				455±7		
3	Формула, примененная для расчета предельной допустимой погрешности определения площади земельного участка (ΔP), м2				$\Delta P = 3,5 \cdot M_t \cdot \sqrt{P_{\text{док}}} = 3,5 \cdot 0,10 \cdot \sqrt{429} = 7$		
4	Площадь земельного участка согласно сведениям Единого государственного реестра недвижимости (Ркад), м²				429		
5	Оценка расхождения P и Ркад (P – Ркад), м²				26		
6	Предельный минимальный и максимальный размеры земельного участка (Рмин и Рмакс), м²				Рмин=100, Рмакс=2000		
7	Кадастровый или иной номер (обозначение) здания, сооружения, объекта незавершенного строительства, расположенного на земельном участке				—		
8	Иные сведения				—		
1. Сведения о характерных точках границы уточняемого земельного участка с кадастровым номером 74:30:0106001:33							
Зона № 2							
Обозначение характерных точек границ	Существующие координаты, м		Уточненные координаты, м		Метод определения координат	Средняя квадратическая погрешность определения координат характерной точки (Mt), м	Формулы, примененные для расчета средней квадратической погрешности определения координат характерной точки (Mt), м
	X	Y	X	Y			
1	2	3	4	5	6	7	8
н300У	—	—	605001,09	2339521,19	Метод спутниковых геодезических измерений (определений)	0,10	Mt = 0,1 м

КАРТА-ПЛАН ТЕРРИТОРИИ							
Сведения об уточняемых земельных участках							
н301У	—	—	605001,10	2339524,71	Метод спутниковых геодезических измерений (определений)	0,10	Mt = 0,1 м
н221У	—	—	605001,22	2339537,91	Метод спутниковых геодезических измерений (определений)	0,10	Mt = 0,1 м
н220У	—	—	604997,83	2339537,90	Метод спутниковых геодезических измерений (определений)	0,10	Mt = 0,1 м
н219У	—	—	604996,60	2339537,87	Метод спутниковых геодезических измерений (определений)	0,10	Mt = 0,1 м
н218У	—	—	604994,00	2339537,21	Метод спутниковых геодезических измерений (определений)	0,10	Mt = 0,1 м
н228У	—	—	604993,03	2339537,35	Метод спутниковых геодезических измерений (определений)	0,10	Mt = 0,1 м
н227У	—	—	604987,85	2339537,74	Метод спутниковых геодезических измерений (определений)	0,10	Mt = 0,1 м
н226У	—	—	604983,40	2339537,74	Метод спутниковых геодезических измерений (определений)	0,10	Mt = 0,1 м
н225У	—	—	604975,72	2339538,31	Метод спутниковых геодезических измерений (определений)	0,10	Mt = 0,1 м
н231У	—	—	604975,76	2339536,04	Метод спутниковых	0,10	Mt = 0,1 м

КАРТА-ПЛАН ТЕРРИТОРИИ							
Сведения об уточняемых земельных участках							
					геодезических измерений (определений)		
н230У	—	—	604975,57	2339530,65	Метод спутниковых геодезических измерений (определений)	0,10	Mt = 0,1 м
н229У	—	—	604975,32	2339521,53	Метод спутниковых геодезических измерений (определений)	0,10	Mt = 0,1 м
н302У	—	—	604997,70	2339521,28	Метод спутниковых геодезических измерений (определений)	0,10	Mt = 0,1 м
н303У	—	—	604999,72	2339521,23	Метод спутниковых геодезических измерений (определений)	0,10	Mt = 0,1 м
н300У	—	—	605001,09	2339521,19	Метод спутниковых геодезических измерений (определений)	0,10	Mt = 0,1 м
2. Сведения о частях границ уточняемого земельного участка с кадастровым номером 74:30:0106001:33							
Обозначение части границ		Горизонтальное проложение (S), м	Описание прохождения части границ	Отметка о наличии земельного спора о местоположении границ земельного участка			
от т.	до т.						
1	2	3	4	5			
н300У	н301У	3,52	—	—			
н301У	н221У	13,20	—	—			
н221У	н220У	3,39	—	—			
н220У	н219У	1,23	—	—			
н219У	н218У	2,68	—	—			
н218У	н228У	0,98	—	—			
н228У	н227У	5,19	—	—			
н227У	н226У	4,45	—	—			
н226У	н225У	7,70	—	—			

КАРТА-ПЛАН ТЕРРИТОРИИ				
Сведения об уточняемых земельных участках				
н225У	н231У	2,27	—	—
н231У	н230У	5,39	—	—
н230У	н229У	9,12	—	—
н229У	н302У	22,38	—	—
н302У	н303У	2,02	—	—
н303У	н300У	1,37	—	—
3. Общие сведения об уточняемом земельном участке с кадастровым номером 74:30:0106001:33				
№ п/п	Наименование характеристик земельного участка		Значение характеристики	
1	2		3	
1	Адрес земельного участка		—	
	Местоположение земельного участка (при отсутствии присвоенного адреса)		Местоположение установлено относительно ориентира, расположенного в границах участка. Почтовый адрес ориентира: Челябинская область, г. Копейск, уч-к. 77.	
	Дополнительные сведения о местоположении земельного участка		—	
2	Площадь земельного участка ± величина погрешности определения площади (Р ± ΔР), м²		420±7	
3	Формула, примененная для расчета предельной допустимой погрешности определения площади земельного участка (ΔР), м2		ΔР = 3,5 · Мt · √Р _{док} = 3,5 · 0,10 · √429 = 7	
4	Площадь земельного участка согласно сведениям Единого государственного реестра недвижимости (Р _{кад}), м²		429	
5	Оценка расхождения Р и Р _{кад} (Р – Р _{кад}), м²		-9	
6	Предельный минимальный и максимальный размеры земельного участка (Р _{мин} и Р _{макс}), м²		Р _{мин} =100, Р _{макс} =2000	
7	Кадастровый или иной номер (обозначение) здания, сооружения, объекта незавершенного строительства, расположенного на земельном участке		—	
8	Иные сведения		—	
1. Сведения о характерных точках границы уточняемого земельного участка с кадастровым номером 74:30:0106001:41				

КАРТА-ПЛАН ТЕРРИТОРИИ							
Сведения об уточняемых земельных участках							
Зона № 2							
Обозначение характерных точек границ	Существующие координаты, м		Уточненные координаты, м		Метод определения координат	Средняя квадратическая погрешность определения координат характерной точки (M _t), м	Формулы, примененные для расчета средней квадратической погрешности определения координат характерной точки (M _t), м
	X	Y	X	Y			
1	2	3	4	5	6	7	8
н304У	—	—	605242,70	2339168,88	Метод спутниковых геодезических измерений (определений)	0,10	Mt = 0,1 м
н305У	—	—	605248,23	2339169,11	Метод спутниковых геодезических измерений (определений)	0,10	Mt = 0,1 м
н306У	—	—	605248,70	2339185,14	Метод спутниковых геодезических измерений (определений)	0,10	Mt = 0,1 м
н307У	—	—	605238,79	2339184,93	Метод спутниковых геодезических измерений (определений)	0,10	Mt = 0,1 м
н308У	—	—	605234,79	2339184,84	Метод спутниковых геодезических измерений (определений)	0,10	Mt = 0,1 м
н309У	—	—	605219,59	2339184,55	Метод спутниковых геодезических измерений (определений)	0,10	Mt = 0,1 м
н310У	—	—	605219,74	2339177,50	Метод спутниковых геодезических измерений	0,10	Mt = 0,1 м

КАРТА-ПЛАН ТЕРРИТОРИИ							
Сведения об уточняемых земельных участках							
					(определений)		
н311У	—	—	605219,85	2339169,14	Метод спутниковых геодезических измерений (определений)	0,10	Mt = 0,1 м
н312У	—	—	605222,55	2339169,23	Метод спутниковых геодезических измерений (определений)	0,10	Mt = 0,1 м
н313У	—	—	605236,48	2339168,94	Метод спутниковых геодезических измерений (определений)	0,10	Mt = 0,1 м
н304У	—	—	605242,70	2339168,88	Метод спутниковых геодезических измерений (определений)	0,10	Mt = 0,1 м
2. Сведения о частях границ уточняемого земельного участка с кадастровым номером 74:30:0106001:41							
Обозначение части границ		Горизонтальное проложение (S), м	Описание прохождения части границ	Отметка о наличии земельного спора о местоположении границ земельного участка			
от т.	до т.						
1	2	3	4	5			
н304У	н305У	5,53	—	—			
н305У	н306У	16,04	—	—			
н306У	н307У	9,91	—	—			
н307У	н308У	4,00	—	—			
н308У	н309У	15,20	—	—			
н309У	н310У	7,05	—	—			
н310У	н311У	8,36	—	—			
н311У	н312У	2,70	—	—			
н312У	н313У	13,93	—	—			
н313У	н304У	6,22	—	—			
3. Общие сведения об уточняемом земельном участке с кадастровым номером 74:30:0106001:41							
№ п/п	Наименование характеристик земельного участка			Значение характеристики			
1	2			3			
1	Адрес земельного участка			—			

КАРТА-ПЛАН ТЕРРИТОРИИ							
Сведения об уточняемых земельных участках							
1	2				3		
	Местоположение земельного участка (при отсутствии присвоенного адреса)				Местоположение установлено относительно ориентира, расположенного в границах участка. Почтовый адрес ориентира: Челябинская область, г. Копейск, уч-к. 283.		
	Дополнительные сведения о местоположении земельного участка				—		
2	Площадь земельного участка ± величина погрешности определения площади (P ± ΔP), м²				454±7		
3	Формула, примененная для расчета предельной допустимой погрешности определения площади земельного участка (ΔP), м2				$\Delta P = 3,5 \cdot M_t \cdot \sqrt{P_{\text{док}}} = 3,5 \cdot 0,10 \cdot \sqrt{400} = 7$		
4	Площадь земельного участка согласно сведениям Единого государственного реестра недвижимости (Ркад), м²				400		
5	Оценка расхождения P и Ркад (P – Ркад), м²				54		
6	Предельный минимальный и максимальный размеры земельного участка (Рмин и Рмакс), м²				Рмин=100, Рмакс=2000		
7	Кадастровый или иной номер (обозначение) здания, сооружения, объекта незавершенного строительства, расположенного на земельном участке				—		
8	Иные сведения				—		
1. Сведения о характерных точках границы уточняемого земельного участка с кадастровым номером 74:30:0106001:42							
Зона № 2							
Обозначение характерных точек границ	Существующие координаты, м		Уточненные координаты, м		Метод определения координат	Средняя квадратическая погрешность определения координат характерной точки (Mt), м	Формулы, примененные для расчета средней квадратической погрешности определения координат характерной точки (Mt), м
	X	Y	X	Y			
1	2	3	4	5	6	7	8
н163У	—	—	605034,11	2339554,10	Метод спутниковых геодезических измерений (определений)	0,10	Mt = 0,1 м
н314У	—	—	605034,36	2339564,67	Метод спутниковых геодезических измерений (определений)	0,10	Mt = 0,1 м

КАРТА-ПЛАН ТЕРРИТОРИИ							
Сведения об уточняемых земельных участках							
н315У	—	—	605034,27	2339569,92	Метод спутниковых геодезических измерений (определений)	0,10	Mt = 0,1 м
н316У	—	—	605024,72	2339570,44	Метод спутниковых геодезических измерений (определений)	0,10	Mt = 0,1 м
н317У	—	—	605019,03	2339570,86	Метод спутниковых геодезических измерений (определений)	0,10	Mt = 0,1 м
н318У	—	—	605015,27	2339569,96	Метод спутниковых геодезических измерений (определений)	0,10	Mt = 0,1 м
н319У	—	—	605011,87	2339570,08	Метод спутниковых геодезических измерений (определений)	0,10	Mt = 0,1 м
н320У	—	—	605006,68	2339569,69	Метод спутниковых геодезических измерений (определений)	0,10	Mt = 0,1 м
н321У	—	—	605006,46	2339567,61	Метод спутниковых геодезических измерений (определений)	0,10	Mt = 0,1 м
н322У	—	—	605006,51	2339561,07	Метод спутниковых геодезических измерений (определений)	0,10	Mt = 0,1 м
н323У	—	—	605006,69	2339557,85	Метод спутниковых геодезических измерений (определений)	0,10	Mt = 0,1 м
н324У	—	—	605007,86	2339557,58	Метод спутниковых	0,10	Mt = 0,1 м

КАРТА-ПЛАН ТЕРРИТОРИИ							
Сведения об уточняемых земельных участках							
					геодезических измерений (определений)		
н325У	—	—	605008,07	2339556,95	Метод спутниковых геодезических измерений (определений)	0,10	Mt = 0,1 м
н164У	—	—	605008,23	2339554,97	Метод спутниковых геодезических измерений (определений)	0,10	Mt = 0,1 м
н163У	—	—	605034,11	2339554,10	Метод спутниковых геодезических измерений (определений)	0,10	Mt = 0,1 м
2. Сведения о частях границ уточняемого земельного участка с кадастровым номером 74:30:0106001:42							
Обозначение части границ		Горизонтальное проложение (S), м	Описание прохождения части границ	Отметка о наличии земельного спора о местоположении границ земельного участка			
от т.	до т.						
1	2	3	4	5			
н163У	н314У	10,57	—	—			
н314У	н315У	5,25	—	—			
н315У	н316У	9,56	—	—			
н316У	н317У	5,71	—	—			
н317У	н318У	3,87	—	—			
н318У	н319У	3,40	—	—			
н319У	н320У	5,20	—	—			
н320У	н321У	2,09	—	—			
н321У	н322У	6,54	—	—			
н322У	н323У	3,23	—	—			
н323У	н324У	1,20	—	—			
н324У	н325У	0,66	—	—			
н325У	н164У	1,99	—	—			
н164У	н163У	25,89	—	—			

КАРТА-ПЛАН ТЕРРИТОРИИ							
Сведения об уточняемых земельных участках							
3. Общие сведения об уточняемом земельном участке с кадастровым номером 74:30:0106001:42							
№ п/п	Наименование характеристик земельного участка				Значение характеристики		
1	2				3		
1	Адрес земельного участка				—		
	Местоположение земельного участка (при отсутствии присвоенного адреса)				Местоположение установлено относительно ориентира, расположенного в границах участка. Почтовый адрес ориентира: Челябинская область, г. Копейск, уч-к. 100.		
	Дополнительные сведения о местоположении земельного участка				—		
2	Площадь земельного участка ± величина погрешности определения площади (P ± ΔP), м²				430±7		
3	Формула, примененная для расчета предельной допустимой погрешности определения площади земельного участка (ΔP), м2				$\Delta P = 3,5 \cdot M_t \cdot \sqrt{P_{\text{док}}} = 3,5 \cdot 0,10 \cdot \sqrt{416} = 7$		
4	Площадь земельного участка согласно сведениям Единого государственного реестра недвижимости (Ркад), м²				416		
5	Оценка расхождения P и Ркад (P – Ркад), м²				14		
6	Предельный минимальный и максимальный размеры земельного участка (Рмин и Рмакс), м²				Рмин=100, Рмакс=2000		
7	Кадастровый или иной номер (обозначение) здания, сооружения, объекта незавершенного строительства, расположенного на земельном участке				—		
8	Иные сведения				—		
1. Сведения о характерных точках границы уточняемого земельного участка с кадастровым номером 74:30:0106001:43							
Зона № 2							
Обозначение характерных точек границ	Существующие координаты, м		Уточненные координаты, м		Метод определения координат	Средняя квадратическая погрешность определения координат характерной точки (Mt), м	Формулы, примененные для расчета средней квадратической погрешности определения координат характерной точки (Mt), м
	X	Y	X	Y			
1	2	3	4	5	6	7	8
н192У	—	—	605174,39	2339347,67	Метод спутниковых геодезических измерений (определений)	0,10	Mt = 0,1 м

КАРТА-ПЛАН ТЕРРИТОРИИ							
Сведения об уточняемых земельных участках							
н326У	—	—	605174,45	2339350,89	Метод спутниковых геодезических измерений (определений)	0,10	Mt = 0,1 м
н327У	—	—	605174,33	2339364,50	Метод спутниковых геодезических измерений (определений)	0,10	Mt = 0,1 м
н328У	—	—	605168,14	2339363,91	Метод спутниковых геодезических измерений (определений)	0,10	Mt = 0,1 м
н329У	—	—	605160,43	2339363,41	Метод спутниковых геодезических измерений (определений)	0,10	Mt = 0,1 м
н330У	—	—	605148,56	2339363,21	Метод спутниковых геодезических измерений (определений)	0,10	Mt = 0,1 м
н331У	—	—	605143,97	2339363,36	Метод спутниковых геодезических измерений (определений)	0,10	Mt = 0,1 м
н332У	—	—	605144,31	2339359,35	Метод спутниковых геодезических измерений (определений)	0,10	Mt = 0,1 м
н333У	—	—	605144,19	2339351,56	Метод спутниковых геодезических измерений (определений)	0,10	Mt = 0,1 м
н195У	—	—	605143,81	2339346,91	Метод спутниковых геодезических измерений (определений)	0,10	Mt = 0,1 м
н194У	—	—	605150,53	2339347,32	Метод спутниковых	0,10	Mt = 0,1 м

КАРТА-ПЛАН ТЕРРИТОРИИ							
Сведения об уточняемых земельных участках							
					геодезических измерений (определений)		
н193У	—	—	605166,47	2339347,65	Метод спутниковых геодезических измерений (определений)	0,10	Mt = 0,1 м
н192У	—	—	605174,39	2339347,67	Метод спутниковых геодезических измерений (определений)	0,10	Mt = 0,1 м
2. Сведения о частях границ уточняемого земельного участка с кадастровым номером 74:30:0106001:43							
Обозначение части границ		Горизонтальное проложение (S), м	Описание прохождения части границ	Отметка о наличии земельного спора о местоположении границ земельного участка			
от т.	до т.						
1	2	3	4	5			
н192У	н326У	3,22	—	—			
н326У	н327У	13,61	—	—			
н327У	н328У	6,22	—	—			
н328У	н329У	7,73	—	—			
н329У	н330У	11,87	—	—			
н330У	н331У	4,59	—	—			
н331У	н332У	4,02	—	—			
н332У	н333У	7,79	—	—			
н333У	н195У	4,67	—	—			
н195У	н194У	6,73	—	—			
н194У	н193У	15,94	—	—			
н193У	н192У	7,92	—	—			
3. Общие сведения об уточняемом земельном участке с кадастровым номером 74:30:0106001:43							
№ п/п	Наименование характеристик земельного участка			Значение характеристики			
1	2			3			
1	Адрес земельного участка			—			
	Местоположение земельного участка (при отсутствии присвоенного адреса)			Местоположение установлено относительно ориентира, расположенного в границах участка. Почтовый адрес ориентира: Челябинская область, г. Копейск, уч-к. 193.			
	Дополнительные сведения о местоположении земельного участка			—			

КАРТА-ПЛАН ТЕРРИТОРИИ							
Сведения об уточняемых земельных участках							
1	2				3		
2	Площадь земельного участка ± величина погрешности определения площади (Р ± ΔР), м ²				488±8		
3	Формула, примененная для расчета предельной допустимой погрешности определения площади земельного участка (ΔР), м2				$\Delta P = 3,5 \cdot M_t \cdot \sqrt{P_{\text{док}}} = 3,5 \cdot 0,10 \cdot \sqrt{476} = 8$		
4	Площадь земельного участка согласно сведениям Единого государственного реестра недвижимости (Ркад), м ²				476		
5	Оценка расхождения Р и Ркад (Р – Ркад), м ²				12		
6	Предельный минимальный и максимальный размеры земельного участка (Рмин и Рмакс), м ²				Рмин=100, Рмакс=2000		
7	Кадастровый или иной номер (обозначение) здания, сооружения, объекта незавершенного строительства, расположенного на земельном участке				—		
8	Иные сведения				—		
1. Сведения о характерных точках границы уточняемого земельного участка с кадастровым номером 74:30:0106001:44							
Зона № 2							
Обозначение характерных точек границ	Существующие координаты, м		Уточненные координаты, м		Метод определения координат	Средняя квадратическая погрешность определения координат характерной точки (Мt), м	Формулы, примененные для расчета средней квадратической погрешности определения координат характерной точки (Мt), м
	Х	У	Х	У			
1	2	3	4	5	6	7	8
н334У	—	—	605055,96	2339332,47	Метод спутниковых геодезических измерений (определений)	0,10	Mt = 0,1 м
н335У	—	—	605055,99	2339339,46	Метод спутниковых геодезических измерений (определений)	0,10	Mt = 0,1 м
н336У	—	—	605056,29	2339344,80	Метод спутниковых геодезических измерений (определений)	0,10	Mt = 0,1 м

КАРТА-ПЛАН ТЕРРИТОРИИ							
Сведения об уточняемых земельных участках							
н337У	—	—	605056,40	2339347,12	Метод спутниковых геодезических измерений (определений)	0,10	Mt = 0,1 м
н338У	—	—	605056,30	2339349,31	Метод спутниковых геодезических измерений (определений)	0,10	Mt = 0,1 м
н339У	—	—	605052,72	2339349,39	Метод спутниковых геодезических измерений (определений)	0,10	Mt = 0,1 м
н340У	—	—	605052,04	2339349,40	Метод спутниковых геодезических измерений (определений)	0,10	Mt = 0,1 м
н264У	—	—	605030,60	2339349,68	Метод спутниковых геодезических измерений (определений)	0,10	Mt = 0,1 м
н263У	—	—	605030,50	2339341,32	Метод спутниковых геодезических измерений (определений)	0,10	Mt = 0,1 м
н262У	—	—	605030,47	2339332,57	Метод спутниковых геодезических измерений (определений)	0,10	Mt = 0,1 м
н334У	—	—	605055,96	2339332,47	Метод спутниковых геодезических измерений (определений)	0,10	Mt = 0,1 м
2. Сведения о частях границ уточняемого земельного участка с кадастровым номером 74:30:0106001:44							
Обозначение части границ		Горизонтальное проложение (S), м		Описание прохождения части границ		Отметка о наличии земельного спора о местоположении границ земельного участка	
от т.	до т.						

КАРТА-ПЛАН ТЕРРИТОРИИ				
Сведения об уточняемых земельных участках				
1	2	3	4	5
н334У	н335У	6,99	—	—
н335У	н336У	5,35	—	—
н336У	н337У	2,32	—	—
н337У	н338У	2,19	—	—
н338У	н339У	3,58	—	—
н339У	н340У	0,68	—	—
н340У	н264У	21,44	—	—
н264У	н263У	8,36	—	—
н263У	н262У	8,75	—	—
н262У	н334У	25,49	—	—
3. Общие сведения об уточняемом земельном участке с кадастровым номером 74:30:0106001:44				
№ п/п	Наименование характеристик земельного участка		Значение характеристики	
1	2		3	
1	Адрес земельного участка		—	
	Местоположение земельного участка (при отсутствии присвоенного адреса)		Местоположение установлено относительно ориентира, расположенного в границах участка. Почтовый адрес ориентира: Россия, Челябинская обл., г. Копейск, садоводческое некоммерческое товарищество ремонтно-механического завода, участок №108.	
	Дополнительные сведения о местоположении земельного участка		—	
2	Площадь земельного участка ± величина погрешности определения площади (P ± ΔP), м²		435±7	
3	Формула, примененная для расчета предельной допустимой погрешности определения площади земельного участка (ΔP), м2		ΔP = 3,5 · Мt · √Pдок = 3,5 · 0,10 · √412 = 7	
4	Площадь земельного участка согласно сведениям Единого государственного реестра недвижимости (Ркад), м²		412	
5	Оценка расхождения Р и Ркад (Р – Ркад), м²		23	
6	Предельный минимальный и максимальный размеры земельного участка (Рмин и Рмакс), м²		Рмин=100, Рмакс=2000	
7	Кадастровый или иной номер (обозначение) здания, сооружения, объекта незавершенного строительства, расположенного на земельном участке		—	
8	Иные сведения		—	
1. Сведения о характерных точках границы уточняемого земельного участка с кадастровым номером 74:30:0106001:45				

КАРТА-ПЛАН ТЕРРИТОРИИ							
Сведения об уточняемых земельных участках							
Зона № 2							
Обозначение характерных точек границ	Существующие координаты, м		Уточненные координаты, м		Метод определения координат	Средняя квадратическая погрешность определения координат характерной точки (M _t), м	Формулы, примененные для расчета средней квадратической погрешности определения координат характерной точки (M _t), м
	X	Y	X	Y			
1	2	3	4	5	6	7	8
н341У	—	—	605145,30	2339485,59	Метод спутниковых геодезических измерений (определений)	0,10	Mt = 0,1 м
н242У	—	—	605145,67	2339502,68	Метод спутниковых геодезических измерений (определений)	0,10	Mt = 0,1 м
н252У	—	—	605144,63	2339502,70	Метод спутниковых геодезических измерений (определений)	0,10	Mt = 0,1 м
н251У	—	—	605132,32	2339502,67	Метод спутниковых геодезических измерений (определений)	0,10	Mt = 0,1 м
н250У	—	—	605124,51	2339502,91	Метод спутниковых геодезических измерений (определений)	0,10	Mt = 0,1 м
н249У	—	—	605123,79	2339502,91	Метод спутниковых геодезических измерений (определений)	0,10	Mt = 0,1 м
н248У	—	—	605119,48	2339502,91	Метод спутниковых геодезических измерений	0,10	Mt = 0,1 м

КАРТА-ПЛАН ТЕРРИТОРИИ							
Сведения об уточняемых земельных участках							
					(определений)		
н342У	—	—	605119,43	2339501,94	Метод спутниковых геодезических измерений (определений)	0,10	Mt = 0,1 м
н343У	—	—	605118,89	2339495,91	Метод спутниковых геодезических измерений (определений)	0,10	Mt = 0,1 м
н344У	—	—	605118,77	2339490,49	Метод спутниковых геодезических измерений (определений)	0,10	Mt = 0,1 м
н345У	—	—	605119,12	2339489,40	Метод спутниковых геодезических измерений (определений)	0,10	Mt = 0,1 м
н346У	—	—	605119,17	2339487,15	Метод спутниковых геодезических измерений (определений)	0,10	Mt = 0,1 м
н347У	—	—	605123,13	2339487,22	Метод спутниковых геодезических измерений (определений)	0,10	Mt = 0,1 м
н348У	—	—	605123,23	2339485,98	Метод спутниковых геодезических измерений (определений)	0,10	Mt = 0,1 м
н349У	—	—	605126,33	2339485,63	Метод спутниковых геодезических измерений (определений)	0,10	Mt = 0,1 м
н341У	—	—	605145,30	2339485,59	Метод спутниковых геодезических измерений (определений)	0,10	Mt = 0,1 м

КАРТА-ПЛАН ТЕРРИТОРИИ				
Сведения об уточняемых земельных участках				
2. Сведения о частях границ уточняемого земельного участка с кадастровым номером 74:30:0106001:45				
Обозначение части границ		Горизонтальное проложение (S), м	Описание прохождения части границ	Отметка о наличии земельного спора о местоположении границ земельного участка
от т.	до т.			
1	2	3	4	5
н341У	н242У	17,09	—	—
н242У	н252У	1,04	—	—
н252У	н251У	12,31	—	—
н251У	н250У	7,81	—	—
н250У	н249У	0,72	—	—
н249У	н248У	4,31	—	—
н248У	н342У	0,97	—	—
н342У	н343У	6,05	—	—
н343У	н344У	5,42	—	—
н344У	н345У	1,14	—	—
н345У	н346У	2,25	—	—
н346У	н347У	3,96	—	—
н347У	н348У	1,24	—	—
н348У	н349У	3,12	—	—
н349У	н341У	18,97	—	—
3. Общие сведения об уточняемом земельном участке с кадастровым номером 74:30:0106001:45				
№ п/п	Наименование характеристик земельного участка	Значение характеристики		
1	2	3		
1	Адрес земельного участка	—		
	Местоположение земельного участка (при отсутствии присвоенного адреса)	Местоположение установлено относительно ориентира, расположенного в границах участка. Почтовый адрес ориентира: Челябинская область, г. Копейск, уч-к. 180.		
	Дополнительные сведения о местоположении земельного участка	—		
2	Площадь земельного участка ± величина погрешности определения площади ($P \pm \Delta P$), м ²	446±7		
3	Формула, примененная для расчета предельной допустимой погрешности определения площади земельного участка (ΔP), м ²	$\Delta P = 3,5 \cdot M_t \cdot \sqrt{P_{\text{док}}} = 3,5 \cdot 0,10 \cdot \sqrt{437} = 7$		
4	Площадь земельного участка согласно сведениям Единого государственного реестра недвижимости ($P_{\text{кад}}$), м ²	437		
5	Оценка расхождения P и $P_{\text{кад}}$ ($P - P_{\text{кад}}$), м ²	9		
6	Предельный минимальный и максимальный размеры земельного участка	$P_{\text{мин}}=100$, $P_{\text{макс}}=2000$		

КАРТА-ПЛАН ТЕРРИТОРИИ							
Сведения об уточняемых земельных участках							
1	2				3		
	(Рмин и Рмакс), м²						
7	Кадастровый или иной номер (обозначение) здания, сооружения, объекта незавершенного строительства, расположенного на земельном участке				—		
8	Иные сведения				—		
1. Сведения о характерных точках границы уточняемого земельного участка с кадастровым номером 74:30:0106001:46							
Зона № 2							
Обозначение характерных точек границ	Существующие координаты, м		Уточненные координаты, м		Метод определения координат	Средняя квадратическая погрешность определения координат характерной точки (Мt), м	Формулы, примененные для расчета средней квадратической погрешности определения координат характерной точки (Мt), м
	X	Y	X	Y			
1	2	3	4	5	6	7	8
н350У	—	—	605219,67	2339267,66	Метод спутниковых геодезических измерений (определений)	0,10	Mt = 0,1 м
н351У	—	—	605219,68	2339267,91	Метод спутниковых геодезических измерений (определений)	0,10	Mt = 0,1 м
н352У	—	—	605219,93	2339276,36	Метод спутниковых геодезических измерений (определений)	0,10	Mt = 0,1 м
н353У	—	—	605220,12	2339284,52	Метод спутниковых геодезических измерений (определений)	0,10	Mt = 0,1 м
н354У	—	—	605209,81	2339284,42	Метод спутниковых геодезических измерений (определений)	0,10	Mt = 0,1 м

КАРТА-ПЛАН ТЕРРИТОРИИ							
Сведения об уточняемых земельных участках							
н355У	—	—	605198,88	2339283,69	Метод спутниковых геодезических измерений (определений)	0,10	Mt = 0,1 м
н356У	—	—	605194,50	2339281,56	Метод спутниковых геодезических измерений (определений)	0,10	Mt = 0,1 м
н357У	—	—	605192,78	2339280,23	Метод спутниковых геодезических измерений (определений)	0,10	Mt = 0,1 м
н358У	—	—	605193,07	2339276,58	Метод спутниковых геодезических измерений (определений)	0,10	Mt = 0,1 м
н359У	—	—	605193,97	2339269,70	Метод спутниковых геодезических измерений (определений)	0,10	Mt = 0,1 м
н360У	—	—	605194,01	2339267,72	Метод спутниковых геодезических измерений (определений)	0,10	Mt = 0,1 м
н361У	—	—	605195,76	2339267,84	Метод спутниковых геодезических измерений (определений)	0,10	Mt = 0,1 м
н362У	—	—	605203,55	2339268,00	Метод спутниковых геодезических измерений (определений)	0,10	Mt = 0,1 м
н350У	—	—	605219,67	2339267,66	Метод спутниковых геодезических измерений (определений)	0,10	Mt = 0,1 м

КАРТА-ПЛАН ТЕРРИТОРИИ				
Сведения об уточняемых земельных участках				
2. Сведения о частях границ уточняемого земельного участка с кадастровым номером 74:30:0106001:46				
Обозначение части границ		Горизонтальное проложение (S), м	Описание прохождения части границ	Отметка о наличии земельного спора о местоположении границ земельного участка
от т.	до т.			
1	2	3	4	5
н350У	н351У	0,25	—	—
н351У	н352У	8,45	—	—
н352У	н353У	8,16	—	—
н353У	н354У	10,31	—	—
н354У	н355У	10,95	—	—
н355У	н356У	4,87	—	—
н356У	н357У	2,17	—	—
н357У	н358У	3,66	—	—
н358У	н359У	6,94	—	—
н359У	н360У	1,98	—	—
н360У	н361У	1,75	—	—
н361У	н362У	7,79	—	—
н362У	н350У	16,12	—	—
3. Общие сведения об уточняемом земельном участке с кадастровым номером 74:30:0106001:46				
№ п/п	Наименование характеристик земельного участка	Значение характеристики		
1	2	3		
1	Адрес земельного участка	—		
	Местоположение земельного участка (при отсутствии присвоенного адреса)	Местоположение установлено относительно ориентира, расположенного в границах участка. Почтовый адрес ориентира: Челябинская область, г. Копейск, уч-к. 215.		
	Дополнительные сведения о местоположении земельного участка	—		
2	Площадь земельного участка ± величина погрешности определения площади (Р ± ΔР), м ²	424±7		
3	Формула, примененная для расчета предельной допустимой погрешности определения площади земельного участка (ΔР), м ²	$\Delta P = 3,5 \cdot M_t \cdot \sqrt{P_{\text{док}}} = 3,5 \cdot 0,10 \cdot \sqrt{400} = 7$		
4	Площадь земельного участка согласно сведениям Единого государственного реестра недвижимости (Ркад), м ²	400		
5	Оценка расхождения Р и Ркад (Р – Ркад), м ²	24		
6	Предельный минимальный и максимальный размеры земельного участка (Рмин и Рмакс), м ²	Рмин=100, Рмакс=2000		
7	Кадастровый или иной номер (обозначение) здания, сооружения, объекта	—		

КАРТА-ПЛАН ТЕРРИТОРИИ							
Сведения об уточняемых земельных участках							
1	2				3		
	незавершенного строительства, расположенного на земельном участке						
8	Иные сведения				—		
1. Сведения о характерных точках границы уточняемого земельного участка с кадастровым номером 74:30:0106001:47							
Зона № 2							
Обозначение характерных точек границ	Существующие координаты, м		Уточненные координаты, м		Метод определения координат	Средняя квадратическая погрешность определения координат характерной точки (M _t), м	Формулы, примененные для расчета средней квадратической погрешности определения координат характерной точки (M _t), м
	X	Y	X	Y			
1	2	3	4	5	6	7	8
н363У	—	—	605057,02	2339390,03	Метод спутниковых геодезических измерений (определений)	0,10	Mt = 0,1 м
н364У	—	—	605057,51	2339397,89	Метод спутниковых геодезических измерений (определений)	0,10	Mt = 0,1 м
н365У	—	—	605053,41	2339398,08	Метод спутниковых геодезических измерений (определений)	0,10	Mt = 0,1 м
н366У	—	—	605050,79	2339398,18	Метод спутниковых геодезических измерений (определений)	0,10	Mt = 0,1 м
н44У	—	—	605031,30	2339398,91	Метод спутниковых геодезических измерений (определений)	0,10	Mt = 0,1 м
н367У	—	—	605031,08	2339390,26	Метод спутниковых геодезических	0,10	Mt = 0,1 м

КАРТА-ПЛАН ТЕРРИТОРИИ							
Сведения об уточняемых земельных участках							
					измерений (определений)		
н363У	—	—	605057,02	2339390,03	Метод спутниковых геодезических измерений (определений)	0,10	Mt = 0,1 м
2. Сведения о частях границ уточняемого земельного участка с кадастровым номером 74:30:0106001:47							
Обозначение части границ		Горизонтальное проложение (S), м	Описание прохождения части границ	Отметка о наличии земельного спора о местоположении границ земельного участка			
от т.	до т.						
1	2	3	4	5			
н363У	н364У	7,88	—	—			
н364У	н365У	4,10	—	—			
н365У	н366У	2,62	—	—			
н366У	н44У	19,50	—	—			
н44У	н367У	8,65	—	—			
н367У	н363У	25,94	—	—			
3. Общие сведения об уточняемом земельном участке с кадастровым номером 74:30:0106001:47							
№ п/п	Наименование характеристик земельного участка			Значение характеристики			
1	2			3			
1	Адрес земельного участка			—			
	Местоположение земельного участка (при отсутствии присвоенного адреса)			Местоположение установлено относительно ориентира, расположенного в границах участка. Почтовый адрес ориентира: Челябинская область, г. Копейск, уч-к. 111а.			
	Дополнительные сведения о местоположении земельного участка			—			
2	Площадь земельного участка ± величина погрешности определения площади (Р ± ΔР), м²			216±5			
3	Формула, примененная для расчета предельной допустимой погрешности определения площади земельного участка (ΔР), м2			$\Delta P = 3,5 \cdot M_t \cdot \sqrt{P_{\text{док}}} = 3,5 \cdot 0,10 \cdot \sqrt{194} = 5$			
4	Площадь земельного участка согласно сведениям Единого государственного реестра недвижимости (Ркад), м²			194			
5	Оценка расхождения Р и Ркад (Р – Ркад), м²			22			
6	Предельный минимальный и максимальный размеры земельного участка (Рмин и Рмакс), м²			Рмин=100, Рмакс=2000			
7	Кадастровый или иной номер (обозначение) здания, сооружения, объекта незавершенного строительства, расположенного на земельном участке			—			

КАРТА-ПЛАН ТЕРРИТОРИИ							
Сведения об уточняемых земельных участках							
1	2				3		
8	Иные сведения				—		
1. Сведения о характерных точках границы уточняемого земельного участка с кадастровым номером 74:30:0106001:48							
Зона № 2							
Обозначение характерных точек границ	Существующие координаты, м		Уточненные координаты, м		Метод определения координат	Средняя квадратическая погрешность определения координат характерной точки (M _t), м	Формулы, примененные для расчета средней квадратической погрешности определения координат характерной точки (M _t), м
	X	Y	X	Y			
1	2	3	4	5	6	7	8
н368У	—	—	605144,80	2339446,56	Метод спутниковых геодезических измерений (определений)	0,10	Mt = 0,1 м
н369У	—	—	605144,93	2339454,92	Метод спутниковых геодезических измерений (определений)	0,10	Mt = 0,1 м
н370У	—	—	605145,12	2339465,60	Метод спутниковых геодезических измерений (определений)	0,10	Mt = 0,1 м
н371У	—	—	605141,03	2339465,47	Метод спутниковых геодезических измерений (определений)	0,10	Mt = 0,1 м
н372У	—	—	605133,90	2339465,43	Метод спутниковых геодезических измерений (определений)	0,10	Mt = 0,1 м
н373У	—	—	605124,62	2339465,55	Метод спутниковых геодезических измерений	0,10	Mt = 0,1 м

КАРТА-ПЛАН ТЕРРИТОРИИ							
Сведения об уточняемых земельных участках							
					(определений)		
н374У	—	—	605119,58	2339465,36	Метод спутниковых геодезических измерений (определений)	0,10	Mt = 0,1 м
н375У	—	—	605117,15	2339465,27	Метод спутниковых геодезических измерений (определений)	0,10	Mt = 0,1 м
н376У	—	—	605117,42	2339462,89	Метод спутниковых геодезических измерений (определений)	0,10	Mt = 0,1 м
н377У	—	—	605117,64	2339460,98	Метод спутниковых геодезических измерений (определений)	0,10	Mt = 0,1 м
н378У	—	—	605117,50	2339458,24	Метод спутниковых геодезических измерений (определений)	0,10	Mt = 0,1 м
н379У	—	—	605117,23	2339452,39	Метод спутниковых геодезических измерений (определений)	0,10	Mt = 0,1 м
н380У	—	—	605117,75	2339449,41	Метод спутниковых геодезических измерений (определений)	0,10	Mt = 0,1 м
н381У	—	—	605117,77	2339447,44	Метод спутниковых геодезических измерений (определений)	0,10	Mt = 0,1 м
н382У	—	—	605120,95	2339447,47	Метод спутниковых геодезических измерений (определений)	0,10	Mt = 0,1 м

КАРТА-ПЛАН ТЕРРИТОРИИ							
Сведения об уточняемых земельных участках							
н383У	—	—	605126,84	2339447,26	Метод спутниковых геодезических измерений (определений)	0,10	Mt = 0,1 м
н368У	—	—	605144,80	2339446,56	Метод спутниковых геодезических измерений (определений)	0,10	Mt = 0,1 м
2. Сведения о частях границ уточняемого земельного участка с кадастровым номером 74:30:0106001:48							
Обозначение части границ		Горизонтальное проложение (S), м	Описание прохождения части границ	Отметка о наличии земельного спора о местоположении границ земельного участка			
от т.	до т.						
1	2	3	4	5			
н368У	н369У	8,36	—	—			
н369У	н370У	10,68	—	—			
н370У	н371У	4,09	—	—			
н371У	н372У	7,13	—	—			
н372У	н373У	9,28	—	—			
н373У	н374У	5,04	—	—			
н374У	н375У	2,43	—	—			
н375У	н376У	2,40	—	—			
н376У	н377У	1,92	—	—			
н377У	н378У	2,74	—	—			
н378У	н379У	5,86	—	—			
н379У	н380У	3,03	—	—			
н380У	н381У	1,97	—	—			
н381У	н382У	3,18	—	—			
н382У	н383У	5,89	—	—			
н383У	н368У	17,97	—	—			
3. Общие сведения об уточняемом земельном участке с кадастровым номером 74:30:0106001:48							
№ п/п	Наименование характеристик земельного участка			Значение характеристики			
1	2			3			
1	Адрес земельного участка			—			
	Местоположение земельного участка (при отсутствии присвоенного адреса)			Местоположение установлено относительно ориентира, расположенного в границах участка. Почтовый адрес ориентира: Челябинская область, г. Копейск, уч-к. 178.			

КАРТА-ПЛАН ТЕРРИТОРИИ		
Сведения об уточняемых земельных участках		
1	2	3
	Дополнительные сведения о местоположении земельного участка	—
2	Площадь земельного участка $\pm$ величина погрешности определения площади ($P \pm \Delta P$), м ²	505 $\pm$ 8
3	Формула, примененная для расчета предельной допустимой погрешности определения площади земельного участка (ΔP), м ²	$\Delta P = 3,5 \cdot M_t \cdot \sqrt{P_{\text{док}}} = 3,5 \cdot 0,10 \cdot \sqrt{500} = 8$
4	Площадь земельного участка согласно сведениям Единого государственного реестра недвижимости ($P_{\text{кад}}$), м ²	500
5	Оценка расхождения P и $P_{\text{кад}}$ ($P - P_{\text{кад}}$), м ²	5
6	Предельный минимальный и максимальный размеры земельного участка ($P_{\text{мин}}$ и $P_{\text{макс}}$), м ²	$P_{\text{мин}}=100$, $P_{\text{макс}}=2000$
7	Кадастровый или иной номер (обозначение) здания, сооружения, объекта незавершенного строительства, расположенного на земельном участке	—
8	Иные сведения	—

1. Сведения о характерных точках границы уточняемого земельного участка с кадастровым номером 74:30:0106001:49

Зона № 2

Обозначение характерных точек границ	Существующие координаты, м		Уточненные координаты, м		Метод определения координат	Средняя квадратическая погрешность определения координат характерной точки (M_t), м	Формулы, примененные для расчета средней квадратической погрешности определения координат характерной точки (M_t), м
	X	Y	X	Y			
1	2	3	4	5	6	7	8
н384У	—	—	605113,09	2339380,21	Метод спутниковых геодезических измерений (определений)	0,10	$M_t = 0,1$ м
н385У	—	—	605113,54	2339388,61	Метод спутниковых геодезических измерений (определений)	0,10	$M_t = 0,1$ м
н386У	—	—	605113,57	2339392,46	Метод спутниковых геодезических измерений	0,10	$M_t = 0,1$ м

КАРТА-ПЛАН ТЕРРИТОРИИ							
Сведения об уточняемых земельных участках							
					(определений)		
н387У	—	—	605113,37	2339397,43	Метод спутниковых геодезических измерений (определений)	0,10	Mt = 0,1 м
н388У	—	—	605113,01	2339397,61	Метод спутниковых геодезических измерений (определений)	0,10	Mt = 0,1 м
н389У	—	—	605108,89	2339397,89	Метод спутниковых геодезических измерений (определений)	0,10	Mt = 0,1 м
н390У	—	—	605108,67	2339397,78	Метод спутниковых геодезических измерений (определений)	0,10	Mt = 0,1 м
н391У	—	—	605096,45	2339397,83	Метод спутниковых геодезических измерений (определений)	0,10	Mt = 0,1 м
н392У	—	—	605086,72	2339397,68	Метод спутниковых геодезических измерений (определений)	0,10	Mt = 0,1 м
н393У	—	—	605086,72	2339389,55	Метод спутниковых геодезических измерений (определений)	0,10	Mt = 0,1 м
н394У	—	—	605086,70	2339387,91	Метод спутниковых геодезических измерений (определений)	0,10	Mt = 0,1 м
н395У	—	—	605086,79	2339381,46	Метод спутниковых геодезических измерений (определений)	0,10	Mt = 0,1 м

КАРТА-ПЛАН ТЕРРИТОРИИ							
Сведения об уточняемых земельных участках							
н396У	—	—	605093,55	2339380,96	Метод спутниковых геодезических измерений (определений)	0,10	Mt = 0,1 м
н397У	—	—	605108,53	2339380,32	Метод спутниковых геодезических измерений (определений)	0,10	Mt = 0,1 м
н384У	—	—	605113,09	2339380,21	Метод спутниковых геодезических измерений (определений)	0,10	Mt = 0,1 м
2. Сведения о частях границ уточняемого земельного участка с кадастровым номером 74:30:0106001:49							
Обозначение части границ		Горизонтальное проложение (S), м		Описание прохождения части границ	Отметка о наличии земельного спора о местоположении границ земельного участка		
от т.	до т.						
1	2	3	4	5			
н384У	н385У	8,41	—	—			
н385У	н386У	3,85	—	—			
н386У	н387У	4,97	—	—			
н387У	н388У	0,40	—	—			
н388У	н389У	4,13	—	—			
н389У	н390У	0,25	—	—			
н390У	н391У	12,22	—	—			
н391У	н392У	9,73	—	—			
н392У	н393У	8,13	—	—			
н393У	н394У	1,64	—	—			
н394У	н395У	6,45	—	—			
н395У	н396У	6,78	—	—			
н396У	н397У	14,99	—	—			
н397У	н384У	4,56	—	—			
3. Общие сведения об уточняемом земельном участке с кадастровым номером 74:30:0106001:49							
№ п/п	Наименование характеристик земельного участка			Значение характеристики			
1	2			3			
1	Адрес земельного участка			—			
	Местоположение земельного участка (при отсутствии присвоенного			Местоположение установлено относительно ориентира,			

КАРТА-ПЛАН ТЕРРИТОРИИ							
Сведения об уточняемых земельных участках							
1	2				3		
	адреса)				расположенного в границах участка. Почтовый адрес ориентира: Россия, Челябинская обл., г. Копейск, садоводческое некоммерческое товарищество ремонтно-механического завода, участок №153.		
	Дополнительные сведения о местоположении земельного участка				—		
2	Площадь земельного участка ± величина погрешности определения площади (P ± ΔP), м²				455±7		
3	Формула, примененная для расчета предельной допустимой погрешности определения площади земельного участка (ΔP), м2				$\Delta P = 3,5 \cdot M_t \cdot \sqrt{P_{\text{док}}} = 3,5 \cdot 0,10 \cdot \sqrt{446} = 7$		
4	Площадь земельного участка согласно сведениям Единого государственного реестра недвижимости (Ркад), м²				446		
5	Оценка расхождения P и Ркад (P – Ркад), м²				9		
6	Предельный минимальный и максимальный размеры земельного участка (Рмин и Рмакс), м²				Рмин=100, Рмакс=2000		
7	Кадастровый или иной номер (обозначение) здания, сооружения, объекта незавершенного строительства, расположенного на земельном участке				—		
8	Иные сведения				—		
1. Сведения о характерных точках границы уточняемого земельного участка с кадастровым номером 74:30:0106001:50							
Зона № 2							
Обозначение характерных точек границ	Существующие координаты, м		Уточненные координаты, м		Метод определения координат	Средняя квадратическая погрешность определения координат характерной точки (Mt), м	Формулы, примененные для расчета средней квадратической погрешности определения координат характерной точки (Mt), м
	X	Y	X	Y			
1	2	3	4	5	6	7	8
н65У	—	—	605144,16	2339381,29	Метод спутниковых геодезических измерений (определений)	0,10	Mt = 0,1 м
н398У	—	—	605144,35	2339387,69	Метод спутниковых геодезических измерений (определений)	0,10	Mt = 0,1 м

КАРТА-ПЛАН ТЕРРИТОРИИ							
Сведения об уточняемых земельных участках							
н399У	—	—	605144,22	2339389,87	Метод спутниковых геодезических измерений (определений)	0,10	Mt = 0,1 м
н400У	—	—	605143,89	2339396,81	Метод спутниковых геодезических измерений (определений)	0,10	Mt = 0,1 м
н401У	—	—	605140,66	2339396,98	Метод спутниковых геодезических измерений (определений)	0,10	Mt = 0,1 м
н402У	—	—	605130,51	2339396,86	Метод спутниковых геодезических измерений (определений)	0,10	Mt = 0,1 м
н403У	—	—	605129,30	2339396,86	Метод спутниковых геодезических измерений (определений)	0,10	Mt = 0,1 м
н404У	—	—	605123,93	2339396,99	Метод спутниковых геодезических измерений (определений)	0,10	Mt = 0,1 м
н405У	—	—	605117,32	2339396,98	Метод спутниковых геодезических измерений (определений)	0,10	Mt = 0,1 м
н406У	—	—	605116,84	2339396,98	Метод спутниковых геодезических измерений (определений)	0,10	Mt = 0,1 м
н407У	—	—	605116,52	2339394,04	Метод спутниковых геодезических измерений (определений)	0,10	Mt = 0,1 м
н408У	—	—	605116,86	2339388,49	Метод спутниковых	0,10	Mt = 0,1 м

КАРТА-ПЛАН ТЕРРИТОРИИ							
Сведения об уточняемых земельных участках							
					геодезических измерений (определений)		
н68У	—	—	605116,65	2339381,15	Метод спутниковых геодезических измерений (определений)	0,10	Mt = 0,1 м
н67У	—	—	605122,00	2339381,25	Метод спутниковых геодезических измерений (определений)	0,10	Mt = 0,1 м
н66У	—	—	605133,84	2339380,99	Метод спутниковых геодезических измерений (определений)	0,10	Mt = 0,1 м
н65У	—	—	605144,16	2339381,29	Метод спутниковых геодезических измерений (определений)	0,10	Mt = 0,1 м
2. Сведения о частях границ уточняемого земельного участка с кадастровым номером 74:30:0106001:50							
Обозначение части границ		Горизонтальное проложение (S), м	Описание прохождения части границ	Отметка о наличии земельного спора о местоположении границ земельного участка			
от т.	до т.						
1	2	3	4	5			
н65У	н398У	6,40	—	—			
н398У	н399У	2,18	—	—			
н399У	н400У	6,95	—	—			
н400У	н401У	3,23	—	—			
н401У	н402У	10,15	—	—			
н402У	н403У	1,21	—	—			
н403У	н404У	5,37	—	—			
н404У	н405У	6,61	—	—			
н405У	н406У	0,48	—	—			
н406У	н407У	2,96	—	—			
н407У	н408У	5,56	—	—			
н408У	н68У	7,34	—	—			

КАРТА-ПЛАН ТЕРРИТОРИИ							
Сведения об уточняемых земельных участках							
н68У	н67У	5,35	—	—			
н67У	н66У	11,84	—	—			
н66У	н65У	10,32	—	—			
3. Общие сведения об уточняемом земельном участке с кадастровым номером 74:30:0106001:50							
№ п/п	Наименование характеристик земельного участка			Значение характеристики			
1	2			3			
1	Адрес земельного участка			—			
	Местоположение земельного участка (при отсутствии присвоенного адреса)			Местоположение установлено относительно ориентира, расположенного в границах участка. Почтовый адрес ориентира: Челябинская область, г. Копейск, уч-к. 174.			
	Дополнительные сведения о местоположении земельного участка			—			
2	Площадь земельного участка ± величина погрешности определения площади (Р ± ΔР), м²			433±7			
3	Формула, примененная для расчета предельной допустимой погрешности определения площади земельного участка (ΔР), м2			$\Delta P = 3,5 \cdot M_t \cdot \sqrt{P_{\text{док}}} = 3,5 \cdot 0,10 \cdot \sqrt{432} = 7$			
4	Площадь земельного участка согласно сведениям Единого государственного реестра недвижимости (Ркад), м²			432			
5	Оценка расхождения Р и Ркад (Р – Ркад), м²			1			
6	Предельный минимальный и максимальный размеры земельного участка (Рмин и Рмакс), м²			Рмин=100, Рмакс=2000			
7	Кадастровый или иной номер (обозначение) здания, сооружения, объекта незавершенного строительства, расположенного на земельном участке			—			
8	Иные сведения			—			
1. Сведения о характерных точках границы уточняемого земельного участка с кадастровым номером 74:30:0106001:51							
Зона № 2							
Обозначение характерных точек границ	Существующие координаты, м		Уточненные координаты, м		Метод определения координат	Средняя квадратическая погрешность определения координат характерной точки (Мt), м	Формулы, примененные для расчета средней квадратической погрешности определения координат характерной точки (Мt), м
	X	Y	X	Y			
1	2	3	4	5	6	7	8
н409У	—	—	605110,35	2339447,59	Метод спутниковых	0,10	Mt = 0,1 м

КАРТА-ПЛАН ТЕРРИТОРИИ							
Сведения об уточняемых земельных участках							
					геодезических измерений (определений)		
н410У	—	—	605113,93	2339447,74	Метод спутниковых геодезических измерений (определений)	0,10	Mt = 0,1 м
н411У	—	—	605113,86	2339451,14	Метод спутниковых геодезических измерений (определений)	0,10	Mt = 0,1 м
н412У	—	—	605113,74	2339451,13	Метод спутниковых геодезических измерений (определений)	0,10	Mt = 0,1 м
н413У	—	—	605113,75	2339451,50	Метод спутниковых геодезических измерений (определений)	0,10	Mt = 0,1 м
н414У	—	—	605113,97	2339456,93	Метод спутниковых геодезических измерений (определений)	0,10	Mt = 0,1 м
н415У	—	—	605113,90	2339461,21	Метод спутниковых геодезических измерений (определений)	0,10	Mt = 0,1 м
н416У	—	—	605113,50	2339463,32	Метод спутниковых геодезических измерений (определений)	0,10	Mt = 0,1 м
н417У	—	—	605112,37	2339464,07	Метод спутниковых геодезических измерений (определений)	0,10	Mt = 0,1 м
н418У	—	—	605110,16	2339464,38	Метод спутниковых геодезических измерений (определений)	0,10	Mt = 0,1 м

КАРТА-ПЛАН ТЕРРИТОРИИ							
Сведения об уточняемых земельных участках							
					измерений (определений)		
н419У	—	—	605105,77	2339464,89	Метод спутниковых геодезических измерений (определений)	0,10	Mt = 0,1 м
н420У	—	—	605095,71	2339464,80	Метод спутниковых геодезических измерений (определений)	0,10	Mt = 0,1 м
н421У	—	—	605088,14	2339465,47	Метод спутниковых геодезических измерений (определений)	0,10	Mt = 0,1 м
н422У	—	—	605088,25	2339447,56	Метод спутниковых геодезических измерений (определений)	0,10	Mt = 0,1 м
н409У	—	—	605110,35	2339447,59	Метод спутниковых геодезических измерений (определений)	0,10	Mt = 0,1 м
2. Сведения о частях границ уточняемого земельного участка с кадастровым номером 74:30:0106001:51							
Обозначение части границ		Горизонтальное проложение (S), м	Описание прохождения части границ	Отметка о наличии земельного спора о местоположении границ земельного участка			
от т.	до т.						
1	2	3	4	5			
н409У	н410У	3,58	—	—			
н410У	н411У	3,40	—	—			
н411У	н412У	0,12	—	—			
н412У	н413У	0,37	—	—			
н413У	н414У	5,43	—	—			
н414У	н415У	4,28	—	—			
н415У	н416У	2,15	—	—			
н416У	н417У	1,36	—	—			
н417У	н418У	2,23	—	—			
н418У	н419У	4,42	—	—			

КАРТА-ПЛАН ТЕРРИТОРИИ							
Сведения об уточняемых земельных участках							
н419У		н420У		10,06		—	
н420У		н421У		7,60		—	
н421У		н422У		17,91		—	
н422У		н409У		22,10		—	
3. Общие сведения об уточняемом земельном участке с кадастровым номером 74:30:0106001:51							
№ п/п	Наименование характеристик земельного участка				Значение характеристики		
1	2				3		
1	Адрес земельного участка				—		
	Местоположение земельного участка (при отсутствии присвоенного адреса)				Местоположение установлено относительно ориентира, расположенного в границах участка. Почтовый адрес ориентира: Челябинская область, г. Копейск, уч-к. 157.		
	Дополнительные сведения о местоположении земельного участка				—		
2	Площадь земельного участка ± величина погрешности определения площади (Р ± ΔР), м²				441±7		
3	Формула, примененная для расчета предельной допустимой погрешности определения площади земельного участка (ΔР), м2				ΔР = 3,5 · Мt · √Рдок = 3,5 · 0,10 · √420 = 7		
4	Площадь земельного участка согласно сведениям Единого государственного реестра недвижимости (Ркад), м²				420		
5	Оценка расхождения Р и Ркад (Р – Ркад), м²				21		
6	Предельный минимальный и максимальный размеры земельного участка (Рмин и Рмакс), м²				Рмин=100, Рмакс=2000		
7	Кадастровый или иной номер (обозначение) здания, сооружения, объекта незавершенного строительства, расположенного на земельном участке				—		
8	Иные сведения				—		
1. Сведения о характерных точках границы уточняемого земельного участка с кадастровым номером 74:30:0106001:52							
Зона № 2							
Обозначение характерных точек границ	Существующие координаты, м		Уточненные координаты, м		Метод определения координат	Средняя квадратическая погрешность определения координат характерной точки (Мt), м	Формулы, примененные для расчета средней квадратической погрешности определения координат характерной точки (Мt), м
	Х	У	Х	У			
1	2	3	4	5	6	7	8

КАРТА-ПЛАН ТЕРРИТОРИИ							
Сведения об уточняемых земельных участках							
н423У	—	—	605058,05	2339448,07	Метод спутниковых геодезических измерений (определений)	0,10	Mt = 0,1 м
н424У	—	—	605057,93	2339451,38	Метод спутниковых геодезических измерений (определений)	0,10	Mt = 0,1 м
н425У	—	—	605058,19	2339454,66	Метод спутниковых геодезических измерений (определений)	0,10	Mt = 0,1 м
н426У	—	—	605058,61	2339454,76	Метод спутниковых геодезических измерений (определений)	0,10	Mt = 0,1 м
н427У	—	—	605058,78	2339460,95	Метод спутниковых геодезических измерений (определений)	0,10	Mt = 0,1 м
н428У	—	—	605058,60	2339464,38	Метод спутниковых геодезических измерений (определений)	0,10	Mt = 0,1 м
н429У	—	—	605057,36	2339466,01	Метод спутниковых геодезических измерений (определений)	0,10	Mt = 0,1 м
н430У	—	—	605055,61	2339466,45	Метод спутниковых геодезических измерений (определений)	0,10	Mt = 0,1 м
н431У	—	—	605032,93	2339465,85	Метод спутниковых геодезических измерений (определений)	0,10	Mt = 0,1 м
н432У	—	—	605032,76	2339456,56	Метод спутниковых	0,10	Mt = 0,1 м

КАРТА-ПЛАН ТЕРРИТОРИИ							
Сведения об уточняемых земельных участках							
					геодезических измерений (определений)		
н433У	—	—	605032,95	2339449,97	Метод спутниковых геодезических измерений (определений)	0,10	Mt = 0,1 м
н434У	—	—	605032,83	2339447,58	Метод спутниковых геодезических измерений (определений)	0,10	Mt = 0,1 м
н435У	—	—	605036,76	2339447,27	Метод спутниковых геодезических измерений (определений)	0,10	Mt = 0,1 м
н436У	—	—	605037,92	2339447,65	Метод спутниковых геодезических измерений (определений)	0,10	Mt = 0,1 м
н437У	—	—	605041,72	2339447,81	Метод спутниковых геодезических измерений (определений)	0,10	Mt = 0,1 м
н438У	—	—	605049,33	2339447,93	Метод спутниковых геодезических измерений (определений)	0,10	Mt = 0,1 м
н439У	—	—	605053,32	2339447,89	Метод спутниковых геодезических измерений (определений)	0,10	Mt = 0,1 м
н440У	—	—	605053,83	2339447,92	Метод спутниковых геодезических измерений (определений)	0,10	Mt = 0,1 м
н423У	—	—	605058,05	2339448,07	Метод спутниковых геодезических измерений (определений)	0,10	Mt = 0,1 м

КАРТА-ПЛАН ТЕРРИТОРИИ						
Сведения об уточняемых земельных участках						
					измерений (определений)	
2. Сведения о частях границ уточняемого земельного участка с кадастровым номером 74:30:0106001:52						
Обозначение части границ		Горизонтальное проложение (S), м	Описание прохождения части границ	Отметка о наличии земельного спора о местоположении границ земельного участка		
от т.	до т.					
1	2	3	4	5		
н423У	н424У	3,31	—	—		
н424У	н425У	3,29	—	—		
н425У	н426У	0,43	—	—		
н426У	н427У	6,19	—	—		
н427У	н428У	3,43	—	—		
н428У	н429У	2,05	—	—		
н429У	н430У	1,80	—	—		
н430У	н431У	22,69	—	—		
н431У	н432У	9,29	—	—		
н432У	н433У	6,59	—	—		
н433У	н434У	2,39	—	—		
н434У	н435У	3,94	—	—		
н435У	н436У	1,22	—	—		
н436У	н437У	3,80	—	—		
н437У	н438У	7,61	—	—		
н438У	н439У	3,99	—	—		
н439У	н440У	0,51	—	—		
н440У	н423У	4,22	—	—		
3. Общие сведения об уточняемом земельном участке с кадастровым номером 74:30:0106001:52						
№ п/п	Наименование характеристик земельного участка			Значение характеристики		
1	2			3		
1	Адрес земельного участка			—		
	Местоположение земельного участка (при отсутствии присвоенного адреса)			Местоположение установлено относительно ориентира, расположенного в границах участка. Почтовый адрес ориентира: Челябинская область, г. Копейск, уч-к. 115.		
	Дополнительные сведения о местоположении земельного участка			—		
2	Площадь земельного участка ± величина погрешности определения площади (Р ± ΔР), м²			469±7		

КАРТА-ПЛАН ТЕРРИТОРИИ							
Сведения об уточняемых земельных участках							
1	2				3		
3	Формула, примененная для расчета предельной допустимой погрешности определения площади земельного участка (ΔP), м ²				$\Delta P = 3,5 \cdot M_t \cdot \sqrt{P_{\text{док}}} = 3,5 \cdot 0,10 \cdot \sqrt{425} = 7$		
4	Площадь земельного участка согласно сведениям Единого государственного реестра недвижимости ($P_{\text{кад}}$), м ²				425		
5	Оценка расхождения P и $P_{\text{кад}}$ ($P - P_{\text{кад}}$), м ²				44		
6	Предельный минимальный и максимальный размеры земельного участка ($P_{\text{мин}}$ и $P_{\text{макс}}$), м ²				$P_{\text{мин}}=100$, $P_{\text{макс}}=2000$		
7	Кадастровый или иной номер (обозначение) здания, сооружения, объекта незавершенного строительства, расположенного на земельном участке				—		
8	Иные сведения				—		
1. Сведения о характерных точках границы уточняемого земельного участка с кадастровым номером 74:30:0106001:55							
Зона № 2							
Обозначение характерных точек границ	Существующие координаты, м		Уточненные координаты, м		Метод определения координат	Средняя квадратическая погрешность определения координат характерной точки (M_t), м	Формулы, примененные для расчета средней квадратической погрешности определения координат характерной точки (M_t), м
	X	Y	X	Y			
1	2	3	4	5	6	7	8
н441У	—	—	605173,60	2339445,61	Метод спутниковых геодезических измерений (определений)	0,10	$M_t = 0,1 \text{ м}$
н442У	—	—	605173,61	2339449,71	Метод спутниковых геодезических измерений (определений)	0,10	$M_t = 0,1 \text{ м}$
н443У	—	—	605174,15	2339454,49	Метод спутниковых геодезических измерений (определений)	0,10	$M_t = 0,1 \text{ м}$
н444У	—	—	605174,12	2339460,01	Метод спутниковых геодезических	0,10	$M_t = 0,1 \text{ м}$

КАРТА-ПЛАН ТЕРРИТОРИИ							
Сведения об уточняемых земельных участках							
					измерений (определений)		
н445У	—	—	605173,42	2339464,05	Метод спутниковых геодезических измерений (определений)	0,10	Mt = 0,1 м
н446У	—	—	605171,70	2339465,19	Метод спутниковых геодезических измерений (определений)	0,10	Mt = 0,1 м
н447У	—	—	605169,67	2339465,61	Метод спутниковых геодезических измерений (определений)	0,10	Mt = 0,1 м
н448У	—	—	605164,62	2339465,85	Метод спутниковых геодезических измерений (определений)	0,10	Mt = 0,1 м
н449У	—	—	605157,11	2339466,34	Метод спутниковых геодезических измерений (определений)	0,10	Mt = 0,1 м
н450У	—	—	605148,87	2339465,98	Метод спутниковых геодезических измерений (определений)	0,10	Mt = 0,1 м
н370У	—	—	605145,12	2339465,60	Метод спутниковых геодезических измерений (определений)	0,10	Mt = 0,1 м
н369У	—	—	605144,93	2339454,92	Метод спутниковых геодезических измерений (определений)	0,10	Mt = 0,1 м
н368У	—	—	605144,80	2339446,56	Метод спутниковых геодезических измерений	0,10	Mt = 0,1 м

КАРТА-ПЛАН ТЕРРИТОРИИ							
Сведения об уточняемых земельных участках							
					(определений)		
н451У	—	—	605161,17	2339445,93	Метод спутниковых геодезических измерений (определений)	0,10	Mt = 0,1 м
н452У	—	—	605165,08	2339446,08	Метод спутниковых геодезических измерений (определений)	0,10	Mt = 0,1 м
н453У	—	—	605166,75	2339446,04	Метод спутниковых геодезических измерений (определений)	0,10	Mt = 0,1 м
н454У	—	—	605170,34	2339445,83	Метод спутниковых геодезических измерений (определений)	0,10	Mt = 0,1 м
н455У	—	—	605172,95	2339445,68	Метод спутниковых геодезических измерений (определений)	0,10	Mt = 0,1 м
н441У	—	—	605173,60	2339445,61	Метод спутниковых геодезических измерений (определений)	0,10	Mt = 0,1 м
2. Сведения о частях границ уточняемого земельного участка с кадастровым номером 74:30:0106001:55							
Обозначение части границ		Горизонтальное проложение (S), м	Описание прохождения части границ	Отметка о наличии земельного спора о местоположении границ земельного участка			
от т.	до т.						
1	2	3	4	5			
н441У	н442У	4,10	—	—			
н442У	н443У	4,81	—	—			
н443У	н444У	5,52	—	—			
н444У	н445У	4,10	—	—			
н445У	н446У	2,06	—	—			
н446У	н447У	2,07	—	—			
н447У	н448У	5,06	—	—			

КАРТА-ПЛАН ТЕРРИТОРИИ				
Сведения об уточняемых земельных участках				
н448У	н449У	7,53	—	—
н449У	н450У	8,25	—	—
н450У	н370У	3,77	—	—
н370У	н369У	10,68	—	—
н369У	н368У	8,36	—	—
н368У	н451У	16,38	—	—
н451У	н452У	3,91	—	—
н452У	н453У	1,67	—	—
н453У	н454У	3,60	—	—
н454У	н455У	2,61	—	—
н455У	н441У	0,65	—	—
3. Общие сведения об уточняемом земельном участке с кадастровым номером 74:30:0106001:55				
№ п/п	Наименование характеристик земельного участка		Значение характеристики	
1	2		3	
1	Адрес земельного участка		—	
	Местоположение земельного участка (при отсутствии присвоенного адреса)		Местоположение установлено относительно ориентира, расположенного в границах участка. Почтовый адрес ориентира: Челябинская область, г. Копейск, уч-к. 199.	
	Дополнительные сведения о местоположении земельного участка		—	
2	Площадь земельного участка ± величина погрешности определения площади (Р ± ΔР), м²		571±8	
3	Формула, примененная для расчета предельной допустимой погрешности определения площади земельного участка (ΔР), м2		ΔР = 3,5 · М _т · √Р _{док} = 3,5 · 0,10 · √546 = 8	
4	Площадь земельного участка согласно сведениям Единого государственного реестра недвижимости (Р _{кад}), м²		546	
5	Оценка расхождения Р и Р _{кад} (Р – Р _{кад}), м²		25	
6	Предельный минимальный и максимальный размеры земельного участка (Р _{мин} и Р _{макс}), м²		Р _{мин} =100, Р _{макс} =2000	
7	Кадастровый или иной номер (обозначение) здания, сооружения, объекта незавершенного строительства, расположенного на земельном участке		—	
8	Иные сведения		—	
1. Сведения о характерных точках границы уточняемого земельного участка с кадастровым номером 74:30:0106001:56				

КАРТА-ПЛАН ТЕРРИТОРИИ							
Сведения об уточняемых земельных участках							
Зона № 2							
Обозначение характерных точек границ	Существующие координаты, м		Уточненные координаты, м		Метод определения координат	Средняя квадратическая погрешность определения координат характерной точки (M _t), м	Формулы, примененные для расчета средней квадратической погрешности определения координат характерной точки (M _t), м
	X	Y	X	Y			
1	2	3	4	5	6	7	8
н456У	—	—	604891,13	2339350,43	Метод спутниковых геодезических измерений (определений)	0,10	Mt = 0,1 м
н457У	—	—	604917,01	2339350,51	Метод спутниковых геодезических измерений (определений)	0,10	Mt = 0,1 м
н458У	—	—	604916,81	2339355,61	Метод спутниковых геодезических измерений (определений)	0,10	Mt = 0,1 м
н459У	—	—	604916,77	2339365,47	Метод спутниковых геодезических измерений (определений)	0,10	Mt = 0,1 м
н460У	—	—	604916,79	2339367,53	Метод спутниковых геодезических измерений (определений)	0,10	Mt = 0,1 м
н461У	—	—	604914,77	2339367,89	Метод спутниковых геодезических измерений (определений)	0,10	Mt = 0,1 м
н462У	—	—	604891,55	2339368,17	Метод спутниковых геодезических измерений	0,10	Mt = 0,1 м

КАРТА-ПЛАН ТЕРРИТОРИИ							
Сведения об уточняемых земельных участках							
					(определений)		
н463У	—	—	604891,12	2339364,59	Метод спутниковых геодезических измерений (определений)	0,10	Mt = 0,1 м
н464У	—	—	604890,96	2339358,61	Метод спутниковых геодезических измерений (определений)	0,10	Mt = 0,1 м
н456У	—	—	604891,13	2339350,43	Метод спутниковых геодезических измерений (определений)	0,10	Mt = 0,1 м
2. Сведения о частях границ уточняемого земельного участка с кадастровым номером 74:30:0106001:56							
Обозначение части границ		Горизонтальное проложение (S), м	Описание прохождения части границ	Отметка о наличии земельного спора о местоположении границ земельного участка			
от т.	до т.						
1	2	3	4	5			
н456У	н457У	25,88	—	—			
н457У	н458У	5,10	—	—			
н458У	н459У	9,86	—	—			
н459У	н460У	2,06	—	—			
н460У	н461У	2,05	—	—			
н461У	н462У	23,22	—	—			
н462У	н463У	3,61	—	—			
н463У	н464У	5,98	—	—			
н464У	н456У	8,18	—	—			
3. Общие сведения об уточняемом земельном участке с кадастровым номером 74:30:0106001:56							
№ п/п	Наименование характеристик земельного участка			Значение характеристики			
1	2			3			
1	Адрес земельного участка			—			
	Местоположение земельного участка (при отсутствии присвоенного адреса)			Местоположение установлено относительно ориентира, расположенного в границах участка. Почтовый адрес ориентира: Челябинская область, г. Копейск, уч-к. 4.			
	Дополнительные сведения о местоположении земельного участка			—			
2	Площадь земельного участка ± величина погрешности определения			451±7			

КАРТА-ПЛАН ТЕРРИТОРИИ							
Сведения об уточняемых земельных участках							
1	2				3		
	площади ($P \pm \Delta P$), м ²						
3	Формула, примененная для расчета предельной допустимой погрешности определения площади земельного участка (ΔP), м2				$\Delta P = 3,5 \cdot M_t \cdot \sqrt{P_{\text{док}}} = 3,5 \cdot 0,10 \cdot \sqrt{432} = 7$		
4	Площадь земельного участка согласно сведениям Единого государственного реестра недвижимости ($P_{\text{кад}}$), м ²				432		
5	Оценка расхождения P и $P_{\text{кад}}$ ($P - P_{\text{кад}}$), м ²				19		
6	Предельный минимальный и максимальный размеры земельного участка ($P_{\text{мин}}$ и $P_{\text{макс}}$), м ²				$P_{\text{мин}}=100$, $P_{\text{макс}}=2000$		
7	Кадастровый или иной номер (обозначение) здания, сооружения, объекта незавершенного строительства, расположенного на земельном участке				—		
8	Иные сведения				—		
1. Сведения о характерных точках границы уточняемого земельного участка с кадастровым номером 74:30:0106001:57							
Зона № 2							
Обозначение характерных точек границ	Существующие координаты, м		Уточненные координаты, м		Метод определения координат	Средняя квадратическая погрешность определения координат характерной точки (M_t), м	Формулы, примененные для расчета средней квадратической погрешности определения координат характерной точки (M_t), м
	X	Y	X	Y			
1	2	3	4	5	6	7	8
н465У	—	—	605107,43	2339297,73	Метод спутниковых геодезических измерений (определений)	0,10	$M_t = 0,1$ м
н466У	—	—	605107,44	2339298,63	Метод спутниковых геодезических измерений (определений)	0,10	$M_t = 0,1$ м
н467У	—	—	605111,50	2339298,68	Метод спутниковых геодезических измерений (определений)	0,10	$M_t = 0,1$ м
н468У	—	—	605111,42	2339301,31	Метод спутниковых	0,10	$M_t = 0,1$ м

КАРТА-ПЛАН ТЕРРИТОРИИ							
Сведения об уточняемых земельных участках							
					геодезических измерений (определений)		
н469У	—	—	605112,78	2339301,21	Метод спутниковых геодезических измерений (определений)	0,10	Mt = 0,1 м
н470У	—	—	605113,00	2339303,27	Метод спутниковых геодезических измерений (определений)	0,10	Mt = 0,1 м
н471У	—	—	605112,94	2339305,75	Метод спутниковых геодезических измерений (определений)	0,10	Mt = 0,1 м
н472У	—	—	605113,13	2339311,65	Метод спутниковых геодезических измерений (определений)	0,10	Mt = 0,1 м
н473У	—	—	605113,07	2339315,54	Метод спутниковых геодезических измерений (определений)	0,10	Mt = 0,1 м
н474У	—	—	605111,71	2339315,52	Метод спутниковых геодезических измерений (определений)	0,10	Mt = 0,1 м
н475У	—	—	605111,71	2339315,32	Метод спутниковых геодезических измерений (определений)	0,10	Mt = 0,1 м
н476У	—	—	605107,49	2339315,21	Метод спутниковых геодезических измерений (определений)	0,10	Mt = 0,1 м
н254У	—	—	605085,98	2339315,07	Метод спутниковых геодезических измерений (определений)	0,10	Mt = 0,1 м

КАРТА-ПЛАН ТЕРРИТОРИИ							
Сведения об уточняемых земельных участках							
					измерений (определений)		
н253У	—	—	605086,25	2339298,25	Метод спутниковых геодезических измерений (определений)	0,10	Mt = 0,1 м
н477У	—	—	605094,87	2339297,92	Метод спутниковых геодезических измерений (определений)	0,10	Mt = 0,1 м
н478У	—	—	605105,05	2339297,65	Метод спутниковых геодезических измерений (определений)	0,10	Mt = 0,1 м
н465У	—	—	605107,43	2339297,73	Метод спутниковых геодезических измерений (определений)	0,10	Mt = 0,1 м
2. Сведения о частях границ уточняемого земельного участка с кадастровым номером 74:30:0106001:57							
Обозначение части границ		Горизонтальное проложение (S), м	Описание прохождения части границ	Отметка о наличии земельного спора о местоположении границ земельного участка			
от т.	до т.						
1	2	3	4	5			
н465У	н466У	0,90	—	—			
н466У	н467У	4,06	—	—			
н467У	н468У	2,63	—	—			
н468У	н469У	1,36	—	—			
н469У	н470У	2,07	—	—			
н470У	н471У	2,48	—	—			
н471У	н472У	5,90	—	—			
н472У	н473У	3,89	—	—			
н473У	н474У	1,36	—	—			
н474У	н475У	0,20	—	—			
н475У	н476У	4,22	—	—			
н476У	н254У	21,51	—	—			
н254У	н253У	16,82	—	—			

КАРТА-ПЛАН ТЕРРИТОРИИ							
Сведения об уточняемых земельных участках							
н253У	н477У	8,63	—	—			
н477У	н478У	10,18	—	—			
н478У	н465У	2,38	—	—			
3. Общие сведения об уточняемом земельном участке с кадастровым номером 74:30:0106001:57							
№ п/п	Наименование характеристик земельного участка			Значение характеристики			
1	2			3			
1	Адрес земельного участка			—			
	Местоположение земельного участка (при отсутствии присвоенного адреса)			Местоположение установлено относительно ориентира, расположенного в границах участка. Почтовый адрес ориентира: Челябинская область, г. Копейск, уч-к. 148.			
	Дополнительные сведения о местоположении земельного участка			—			
2	Площадь земельного участка ± величина погрешности определения площади (Р ± ΔР), м²			457±7			
3	Формула, примененная для расчета предельной допустимой погрешности определения площади земельного участка (ΔР), м2			ΔР = 3,5 · Мt · √Рдок = 3,5 · 0,10 · √446 = 7			
4	Площадь земельного участка согласно сведениям Единого государственного реестра недвижимости (Ркад), м²			446			
5	Оценка расхождения Р и Ркад (Р – Ркад), м²			11			
6	Предельный минимальный и максимальный размеры земельного участка (Рмин и Рмакс), м²			Рмин=100, Рмакс=2000			
7	Кадастровый или иной номер (обозначение) здания, сооружения, объекта незавершенного строительства, расположенного на земельном участке			—			
8	Иные сведения			—			
1. Сведения о характерных точках границы уточняемого земельного участка с кадастровым номером 74:30:0106001:58							
Зона № 2							
Обозначение характерных точек границ	Существующие координаты, м		Уточненные координаты, м		Метод определения координат	Средняя квадратическая погрешность определения координат характерной точки (Мt), м	Формулы, примененные для расчета средней квадратической погрешности определения координат характерной точки (Мt), м
	Х	У	Х	У			
1	2	3	4	5	6	7	8
н479У	—	—	604969,47	2339316,77	Метод спутниковых	0,10	Mt = 0,1 м

КАРТА-ПЛАН ТЕРРИТОРИИ							
Сведения об уточняемых земельных участках							
					геодезических измерений (определений)		
н480У	—	—	604971,71	2339316,91	Метод спутниковых геодезических измерений (определений)	0,10	Mt = 0,1 м
н140У	—	—	604972,17	2339316,87	Метод спутниковых геодезических измерений (определений)	0,10	Mt = 0,1 м
н481У	—	—	604971,73	2339332,79	Метод спутниковых геодезических измерений (определений)	0,10	Mt = 0,1 м
н482У	—	—	604960,37	2339333,19	Метод спутниковых геодезических измерений (определений)	0,10	Mt = 0,1 м
н483У	—	—	604952,05	2339333,47	Метод спутниковых геодезических измерений (определений)	0,10	Mt = 0,1 м
н484У	—	—	604947,12	2339333,53	Метод спутниковых геодезических измерений (определений)	0,10	Mt = 0,1 м
н485У	—	—	604947,07	2339321,79	Метод спутниковых геодезических измерений (определений)	0,10	Mt = 0,1 м
н486У	—	—	604947,41	2339321,16	Метод спутниковых геодезических измерений (определений)	0,10	Mt = 0,1 м
н487У	—	—	604947,50	2339320,09	Метод спутниковых геодезических измерений (определений)	0,10	Mt = 0,1 м

КАРТА-ПЛАН ТЕРРИТОРИИ							
Сведения об уточняемых земельных участках							
					измерений (определений)		
н488У	—	—	604947,83	2339316,61	Метод спутниковых геодезических измерений (определений)	0,10	Mt = 0,1 м
н489У	—	—	604952,05	2339316,85	Метод спутниковых геодезических измерений (определений)	0,10	Mt = 0,1 м
н490У	—	—	604952,72	2339316,89	Метод спутниковых геодезических измерений (определений)	0,10	Mt = 0,1 м
н479У	—	—	604969,47	2339316,77	Метод спутниковых геодезических измерений (определений)	0,10	Mt = 0,1 м
2. Сведения о частях границ уточняемого земельного участка с кадастровым номером 74:30:0106001:58							
Обозначение части границ		Горизонтальное проложение (S), м	Описание прохождения части границ	Отметка о наличии земельного спора о местоположении границ земельного участка			
от т.	до т.						
1	2	3	4	5			
н479У	н480У	2,24	—	—			
н480У	н140У	0,46	—	—			
н140У	н481У	15,93	—	—			
н481У	н482У	11,37	—	—			
н482У	н483У	8,32	—	—			
н483У	н484У	4,93	—	—			
н484У	н485У	11,74	—	—			
н485У	н486У	0,72	—	—			
н486У	н487У	1,07	—	—			
н487У	н488У	3,50	—	—			
н488У	н489У	4,23	—	—			
н489У	н490У	0,67	—	—			
н490У	н479У	16,75	—	—			

КАРТА-ПЛАН ТЕРРИТОРИИ							
Сведения об уточняемых земельных участках							
3. Общие сведения об уточняемом земельном участке с кадастровым номером 74:30:0106001:58							
№ п/п	Наименование характеристик земельного участка				Значение характеристики		
1	2				3		
1	Адрес земельного участка				—		
	Местоположение земельного участка (при отсутствии присвоенного адреса)				Местоположение установлено относительно ориентира, расположенного в границах участка. Почтовый адрес ориентира: Челябинская область, г. Копейск, уч-к. 44.		
	Дополнительные сведения о местоположении земельного участка				—		
2	Площадь земельного участка ± величина погрешности определения площади (P ± ΔP), м²				405±7		
3	Формула, примененная для расчета предельной допустимой погрешности определения площади земельного участка (ΔP), м2				$\Delta P = 3,5 \cdot M_t \cdot \sqrt{P_{\text{док}}} = 3,5 \cdot 0,10 \cdot \sqrt{437} = 7$		
4	Площадь земельного участка согласно сведениям Единого государственного реестра недвижимости (Ркад), м²				437		
5	Оценка расхождения P и Ркад (P – Ркад), м²				-32		
6	Предельный минимальный и максимальный размеры земельного участка (Рмин и Рмакс), м²				Рмин=100, Рмакс=2000		
7	Кадастровый или иной номер (обозначение) здания, сооружения, объекта незавершенного строительства, расположенного на земельном участке				—		
8	Иные сведения				—		
1. Сведения о характерных точках границы уточняемого земельного участка с кадастровым номером 74:30:0106001:59							
Зона № 2							
Обозначение характерных точек границ	Существующие координаты, м		Уточненные координаты, м		Метод определения координат	Средняя квадратическая погрешность определения координат характерной точки (Mt), м	Формулы, примененные для расчета средней квадратической погрешности определения координат характерной точки (Mt), м
	X	Y	X	Y			
1	2	3	4	5	6	7	8
н491У	—	—	605089,94	2339535,28	Метод спутниковых геодезических измерений (определений)	0,10	Mt = 0,1 м

КАРТА-ПЛАН ТЕРРИТОРИИ							
Сведения об уточняемых земельных участках							
н492У	—	—	605089,93	2339536,62	Метод спутниковых геодезических измерений (определений)	0,10	Mt = 0,1 м
н493У	—	—	605089,97	2339540,89	Метод спутниковых геодезических измерений (определений)	0,10	Mt = 0,1 м
н494У	—	—	605090,27	2339552,44	Метод спутниковых геодезических измерений (определений)	0,10	Mt = 0,1 м
н495У	—	—	605073,35	2339552,59	Метод спутниковых геодезических измерений (определений)	0,10	Mt = 0,1 м
н496У	—	—	605068,06	2339553,17	Метод спутниковых геодезических измерений (определений)	0,10	Mt = 0,1 м
н497У	—	—	605064,58	2339553,19	Метод спутниковых геодезических измерений (определений)	0,10	Mt = 0,1 м
н498У	—	—	605064,06	2339540,35	Метод спутниковых геодезических измерений (определений)	0,10	Mt = 0,1 м
н499У	—	—	605063,80	2339537,26	Метод спутниковых геодезических измерений (определений)	0,10	Mt = 0,1 м
н500У	—	—	605068,23	2339537,10	Метод спутниковых геодезических измерений (определений)	0,10	Mt = 0,1 м
н501У	—	—	605071,13	2339536,44	Метод спутниковых	0,10	Mt = 0,1 м

КАРТА-ПЛАН ТЕРРИТОРИИ							
Сведения об уточняемых земельных участках							
					геодезических измерений (определений)		
н502У	—	—	605074,29	2339536,04	Метод спутниковых геодезических измерений (определений)	0,10	Mt = 0,1 м
н503У	—	—	605085,04	2339535,45	Метод спутниковых геодезических измерений (определений)	0,10	Mt = 0,1 м
н491У	—	—	605089,94	2339535,28	Метод спутниковых геодезических измерений (определений)	0,10	Mt = 0,1 м
2. Сведения о частях границ уточняемого земельного участка с кадастровым номером 74:30:0106001:59							
Обозначение части границ		Горизонтальное проложение (S), м	Описание прохождения части границ	Отметка о наличии земельного спора о местоположении границ земельного участка			
от т.	до т.						
1	2	3	4	5			
н491У	н492У	1,34	—	—			
н492У	н493У	4,27	—	—			
н493У	н494У	11,55	—	—			
н494У	н495У	16,92	—	—			
н495У	н496У	5,32	—	—			
н496У	н497У	3,48	—	—			
н497У	н498У	12,85	—	—			
н498У	н499У	3,10	—	—			
н499У	н500У	4,43	—	—			
н500У	н501У	2,97	—	—			
н501У	н502У	3,19	—	—			
н502У	н503У	10,77	—	—			
н503У	н491У	4,90	—	—			
3. Общие сведения об уточняемом земельном участке с кадастровым номером 74:30:0106001:59							
№ п/п	Наименование характеристик земельного участка			Значение характеристики			
1	2			3			

КАРТА-ПЛАН ТЕРРИТОРИИ							
Сведения об уточняемых земельных участках							
1	2				3		
1	Адрес земельного участка				—		
	Местоположение земельного участка (при отсутствии присвоенного адреса)				Местоположение установлено относительно ориентира, расположенного в границах участка. Почтовый адрес ориентира: Челябинская область, г. Копейск, уч-к. 141.		
	Дополнительные сведения о местоположении земельного участка				—		
2	Площадь земельного участка ± величина погрешности определения площади (Р ± ΔР), м²				429±7		
3	Формула, примененная для расчета предельной допустимой погрешности определения площади земельного участка (ΔР), м2				$\Delta P = 3,5 \cdot M_t \cdot \sqrt{P_{\text{док}}} = 3,5 \cdot 0,10 \cdot \sqrt{400} = 7$		
4	Площадь земельного участка согласно сведениям Единого государственного реестра недвижимости (Ркад), м²				400		
5	Оценка расхождения Р и Ркад (Р – Ркад), м²				29		
6	Предельный минимальный и максимальный размеры земельного участка (Рмин и Рмакс), м²				Рмин=100, Рмакс=2000		
7	Кадастровый или иной номер (обозначение) здания, сооружения, объекта незавершенного строительства, расположенного на земельном участке				—		
8	Иные сведения				—		
1. Сведения о характерных точках границы уточняемого земельного участка с кадастровым номером 74:30:0106001:61							
Зона № 2							
Обозначение характерных точек границ	Существующие координаты, м		Уточненные координаты, м		Метод определения координат	Средняя квадратическая погрешность определения координат характерной точки (Mt), м	Формулы, примененные для расчета средней квадратической погрешности определения координат характерной точки (Mt), м
	X	Y	X	Y			
1	2	3	4	5	6	7	8
н504У	—	—	605029,97	2339316,18	Метод спутниковых геодезических измерений (определений)	0,10	Mt = 0,1 м
н505У	—	—	605030,05	2339321,04	Метод спутниковых геодезических измерений	0,10	Mt = 0,1 м

КАРТА-ПЛАН ТЕРРИТОРИИ							
Сведения об уточняемых земельных участках							
					(определений)		
н506У	—	—	605030,13	2339325,73	Метод спутниковых геодезических измерений (определений)	0,10	Mt = 0,1 м
н262У	—	—	605030,47	2339332,57	Метод спутниковых геодезических измерений (определений)	0,10	Mt = 0,1 м
н279У	—	—	605026,82	2339332,67	Метод спутниковых геодезических измерений (определений)	0,10	Mt = 0,1 м
н278У	—	—	605017,23	2339333,12	Метод спутниковых геодезических измерений (определений)	0,10	Mt = 0,1 м
н277У	—	—	605009,31	2339333,60	Метод спутниковых геодезических измерений (определений)	0,10	Mt = 0,1 м
н276У	—	—	605008,51	2339333,61	Метод спутниковых геодезических измерений (определений)	0,10	Mt = 0,1 м
н275У	—	—	605004,55	2339333,63	Метод спутниковых геодезических измерений (определений)	0,10	Mt = 0,1 м
н507У	—	—	605004,54	2339332,86	Метод спутниковых геодезических измерений (определений)	0,10	Mt = 0,1 м
н508У	—	—	605004,47	2339327,78	Метод спутниковых геодезических измерений (определений)	0,10	Mt = 0,1 м

КАРТА-ПЛАН ТЕРРИТОРИИ							
Сведения об уточняемых земельных участках							
н509У	—	—	605004,48	2339320,83	Метод спутниковых геодезических измерений (определений)	0,10	Mt = 0,1 м
н510У	—	—	605004,55	2339319,10	Метод спутниковых геодезических измерений (определений)	0,10	Mt = 0,1 м
н511У	—	—	605004,44	2339316,81	Метод спутниковых геодезических измерений (определений)	0,10	Mt = 0,1 м
н512У	—	—	605008,55	2339316,69	Метод спутниковых геодезических измерений (определений)	0,10	Mt = 0,1 м
н513У	—	—	605009,74	2339316,60	Метод спутниковых геодезических измерений (определений)	0,10	Mt = 0,1 м
н514У	—	—	605016,07	2339316,41	Метод спутниковых геодезических измерений (определений)	0,10	Mt = 0,1 м
н515У	—	—	605026,64	2339316,50	Метод спутниковых геодезических измерений (определений)	0,10	Mt = 0,1 м
н504У	—	—	605029,97	2339316,18	Метод спутниковых геодезических измерений (определений)	0,10	Mt = 0,1 м
2. Сведения о частях границ уточняемого земельного участка с кадастровым номером 74:30:0106001:61							
Обозначение части границ		Горизонтальное проложение (S), м		Описание прохождения части границ	Отметка о наличии земельного спора о местоположении границ земельного участка		
от т.	до т.						

КАРТА-ПЛАН ТЕРРИТОРИИ				
Сведения об уточняемых земельных участках				
1	2	3	4	5
н504У	н505У	4,86	—	—
н505У	н506У	4,69	—	—
н506У	н262У	6,85	—	—
н262У	н279У	3,65	—	—
н279У	н278У	9,60	—	—
н278У	н277У	7,93	—	—
н277У	н276У	0,80	—	—
н276У	н275У	3,96	—	—
н275У	н507У	0,77	—	—
н507У	н508У	5,08	—	—
н508У	н509У	6,95	—	—
н509У	н510У	1,73	—	—
н510У	н511У	2,29	—	—
н511У	н512У	4,11	—	—
н512У	н513У	1,19	—	—
н513У	н514У	6,33	—	—
н514У	н515У	10,57	—	—
н515У	н504У	3,35	—	—
3. Общие сведения об уточняемом земельном участке с кадастровым номером 74:30:0106001:61				
№ п/п	Наименование характеристик земельного участка	Значение характеристики		
1	2	3		
1	Адрес земельного участка	—		
	Местоположение земельного участка (при отсутствии присвоенного адреса)	Местоположение установлено относительно ориентира, расположенного в границах участка. Почтовый адрес ориентира: Россия, Челябинская обл., г. Копейск, садоводческое некоммерческое товарищество ремонтно-механического завода, участок №86.		
	Дополнительные сведения о местоположении земельного участка	—		
2	Площадь земельного участка ± величина погрешности определения площади ($P \pm \Delta P$), м ²	427±7		
3	Формула, примененная для расчета предельной допустимой погрешности определения площади земельного участка (ΔP), м ²	$\Delta P = 3,5 \cdot M_t \cdot \sqrt{P_{\text{док}}} = 3,5 \cdot 0,10 \cdot \sqrt{425} = 7$		
4	Площадь земельного участка согласно сведениям Единого государственного реестра недвижимости ($P_{\text{кад}}$), м ²	425		
5	Оценка расхождения P и $P_{\text{кад}}$ ($P - P_{\text{кад}}$), м ²	2		

КАРТА-ПЛАН ТЕРРИТОРИИ							
Сведения об уточняемых земельных участках							
1	2				3		
6	Предельный минимальный и максимальный размеры земельного участка (Рмин и Рмакс), м²				Рмин=100, Рмакс=2000		
7	Кадастровый или иной номер (обозначение) здания, сооружения, объекта незавершенного строительства, расположенного на земельном участке				—		
8	Иные сведения				—		
1. Сведения о характерных точках границы уточняемого земельного участка с кадастровым номером 74:30:0106001:62							
Зона № 2							
Обозначение характерных точек границ	Существующие координаты, м		Уточненные координаты, м		Метод определения координат	Средняя квадратическая погрешность определения координат характерной точки (Мt), м	Формулы, примененные для расчета средней квадратической погрешности определения координат характерной точки (Мt), м
	X	Y	X	Y			
1	2	3	4	5	6	7	8
н494У	—	—	605090,27	2339552,44	Метод спутниковых геодезических измерений (определений)	0,10	Mt = 0,1 м
н516У	—	—	605090,14	2339569,64	Метод спутниковых геодезических измерений (определений)	0,10	Mt = 0,1 м
н517У	—	—	605088,53	2339569,56	Метод спутниковых геодезических измерений (определений)	0,10	Mt = 0,1 м
н518У	—	—	605086,82	2339569,56	Метод спутниковых геодезических измерений (определений)	0,10	Mt = 0,1 м
н519У	—	—	605074,07	2339569,28	Метод спутниковых геодезических измерений	0,10	Mt = 0,1 м

КАРТА-ПЛАН ТЕРРИТОРИИ							
Сведения об уточняемых земельных участках							
					(определений)		
н520У	—	—	605069,77	2339569,52	Метод спутниковых геодезических измерений (определений)	0,10	Mt = 0,1 м
н521У	—	—	605064,67	2339569,40	Метод спутниковых геодезических измерений (определений)	0,10	Mt = 0,1 м
н522У	—	—	605063,71	2339567,56	Метод спутниковых геодезических измерений (определений)	0,10	Mt = 0,1 м
н523У	—	—	605063,87	2339564,44	Метод спутниковых геодезических измерений (определений)	0,10	Mt = 0,1 м
н524У	—	—	605064,64	2339555,52	Метод спутниковых геодезических измерений (определений)	0,10	Mt = 0,1 м
н497У	—	—	605064,58	2339553,19	Метод спутниковых геодезических измерений (определений)	0,10	Mt = 0,1 м
н496У	—	—	605068,06	2339553,17	Метод спутниковых геодезических измерений (определений)	0,10	Mt = 0,1 м
н495У	—	—	605073,35	2339552,59	Метод спутниковых геодезических измерений (определений)	0,10	Mt = 0,1 м
н494У	—	—	605090,27	2339552,44	Метод спутниковых геодезических измерений (определений)	0,10	Mt = 0,1 м

КАРТА-ПЛАН ТЕРРИТОРИИ				
Сведения об уточняемых земельных участках				
2. Сведения о частях границ уточняемого земельного участка с кадастровым номером 74:30:0106001:62				
Обозначение части границ		Горизонтальное проложение (S), м	Описание прохождения части границ	Отметка о наличии земельного спора о местоположении границ земельного участка
от т.	до т.			
1	2	3	4	5
н494У	н516У	17,20	—	—
н516У	н517У	1,61	—	—
н517У	н518У	1,71	—	—
н518У	н519У	12,75	—	—
н519У	н520У	4,31	—	—
н520У	н521У	5,10	—	—
н521У	н522У	2,08	—	—
н522У	н523У	3,12	—	—
н523У	н524У	8,95	—	—
н524У	н497У	2,33	—	—
н497У	н496У	3,48	—	—
н496У	н495У	5,32	—	—
н495У	н494У	16,92	—	—
3. Общие сведения об уточняемом земельном участке с кадастровым номером 74:30:0106001:62				
№ п/п	Наименование характеристик земельного участка	Значение характеристики		
1	2	3		
1	Адрес земельного участка	—		
	Местоположение земельного участка (при отсутствии присвоенного адреса)	Местоположение установлено относительно ориентира, расположенного в границах участка. Почтовый адрес ориентира: Челябинская область, г. Копейск, уч-к. 142.		
	Дополнительные сведения о местоположении земельного участка	—		
2	Площадь земельного участка ± величина погрешности определения площади (Р ± ΔР), м ²	436±7		
3	Формула, примененная для расчета предельной допустимой погрешности определения площади земельного участка (ΔР), м ²	$\Delta P = 3,5 \cdot M_t \cdot \sqrt{P_{\text{док}}} = 3,5 \cdot 0,10 \cdot \sqrt{400} = 7$		
4	Площадь земельного участка согласно сведениям Единого государственного реестра недвижимости (Ркад), м ²	400		
5	Оценка расхождения Р и Ркад (Р – Ркад), м ²	36		
6	Предельный минимальный и максимальный размеры земельного участка (Рмин и Рмакс), м ²	Рмин=100, Рмакс=2000		
7	Кадастровый или иной номер (обозначение) здания, сооружения, объекта	—		

КАРТА-ПЛАН ТЕРРИТОРИИ							
Сведения об уточняемых земельных участках							
1	2				3		
	незавершенного строительства, расположенного на земельном участке						
8	Иные сведения				—		
1. Сведения о характерных точках границы уточняемого земельного участка с кадастровым номером 74:30:0106001:63							
Зона № 2							
Обозначение характерных точек границ	Существующие координаты, м		Уточненные координаты, м		Метод определения координат	Средняя квадратическая погрешность определения координат характерной точки (M _t), м	Формулы, примененные для расчета средней квадратической погрешности определения координат характерной точки (M _t), м
	X	Y	X	Y			
1	2	3	4	5	6	7	8
н525У	—	—	605058,49	2339503,52	Метод спутниковых геодезических измерений (определений)	0,10	Mt = 0,1 м
н526У	—	—	605058,54	2339506,07	Метод спутниковых геодезических измерений (определений)	0,10	Mt = 0,1 м
н527У	—	—	605058,92	2339520,16	Метод спутниковых геодезических измерений (определений)	0,10	Mt = 0,1 м
н528У	—	—	605053,73	2339520,16	Метод спутниковых геодезических измерений (определений)	0,10	Mt = 0,1 м
н107У	—	—	605033,43	2339520,32	Метод спутниковых геодезических измерений (определений)	0,10	Mt = 0,1 м
н106У	—	—	605033,31	2339514,85	Метод спутниковых геодезических	0,10	Mt = 0,1 м

КАРТА-ПЛАН ТЕРРИТОРИИ							
Сведения об уточняемых земельных участках							
					измерений (определений)		
н105У	—	—	605033,00	2339504,64	Метод спутниковых геодезических измерений (определений)	0,10	Mt = 0,1 м
н529У	—	—	605054,93	2339503,65	Метод спутниковых геодезических измерений (определений)	0,10	Mt = 0,1 м
н525У	—	—	605058,49	2339503,52	Метод спутниковых геодезических измерений (определений)	0,10	Mt = 0,1 м
2. Сведения о частях границ уточняемого земельного участка с кадастровым номером 74:30:0106001:63							
Обозначение части границ		Горизонтальное проложение (S), м	Описание прохождения части границ	Отметка о наличии земельного спора о местоположении границ земельного участка			
от т.	до т.						
1	2	3	4	5			
н525У	н526У	2,55	—	—			
н526У	н527У	14,10	—	—			
н527У	н528У	5,19	—	—			
н528У	н107У	20,30	—	—			
н107У	н106У	5,47	—	—			
н106У	н105У	10,21	—	—			
н105У	н529У	21,95	—	—			
н529У	н525У	3,56	—	—			
3. Общие сведения об уточняемом земельном участке с кадастровым номером 74:30:0106001:63							
№ п/п	Наименование характеристик земельного участка			Значение характеристики			
1	2			3			
1	Адрес земельного участка			—			
	Местоположение земельного участка (при отсутствии присвоенного адреса)			Местоположение установлено относительно ориентира, расположенного в границах участка. Почтовый адрес ориентира: Челябинская область, г. Копейск, уч-к. 118.			
	Дополнительные сведения о местоположении земельного участка			—			
2	Площадь земельного участка ± величина погрешности определения			412±7			

КАРТА-ПЛАН ТЕРРИТОРИИ							
Сведения об уточняемых земельных участках							
1	2				3		
	площади ($P \pm \Delta P$), м ²						
3	Формула, примененная для расчета предельной допустимой погрешности определения площади земельного участка (ΔP), м2				$\Delta P = 3,5 \cdot M_t \cdot \sqrt{P_{\text{док}}} = 3,5 \cdot 0,10 \cdot \sqrt{413} = 7$		
4	Площадь земельного участка согласно сведениям Единого государственного реестра недвижимости ($P_{\text{кад}}$), м ²				413		
5	Оценка расхождения P и $P_{\text{кад}}$ ($P - P_{\text{кад}}$), м ²				-1		
6	Предельный минимальный и максимальный размеры земельного участка ($P_{\text{мин}}$ и $P_{\text{макс}}$), м ²				$P_{\text{мин}}=100$, $P_{\text{макс}}=2000$		
7	Кадастровый или иной номер (обозначение) здания, сооружения, объекта незавершенного строительства, расположенного на земельном участке				—		
8	Иные сведения				—		
1. Сведения о характерных точках границы уточняемого земельного участка с кадастровым номером 74:30:0106001:64							
Зона № 2							
Обозначение характерных точек границ	Существующие координаты, м		Уточненные координаты, м		Метод определения координат	Средняя квадратическая погрешность определения координат характерной точки (M_t), м	Формулы, примененные для расчета средней квадратической погрешности определения координат характерной точки (M_t), м
	X	Y	X	Y			
1	2	3	4	5	6	7	8
н392У	—	—	605086,72	2339397,68	Метод спутниковых геодезических измерений (определений)	0,10	$M_t = 0,1$ м
н530У	—	—	605086,91	2339405,37	Метод спутниковых геодезических измерений (определений)	0,10	$M_t = 0,1$ м
н531У	—	—	605087,37	2339414,89	Метод спутниковых геодезических измерений (определений)	0,10	$M_t = 0,1$ м
н532У	—	—	605075,98	2339415,01	Метод спутниковых	0,10	$M_t = 0,1$ м

КАРТА-ПЛАН ТЕРРИТОРИИ							
Сведения об уточняемых земельных участках							
					геодезических измерений (определений)		
н533У	—	—	605061,28	2339414,89	Метод спутниковых геодезических измерений (определений)	0,10	Mt = 0,1 м
н534У	—	—	605061,48	2339412,34	Метод спутниковых геодезических измерений (определений)	0,10	Mt = 0,1 м
н535У	—	—	605061,69	2339400,68	Метод спутниковых геодезических измерений (определений)	0,10	Mt = 0,1 м
н536У	—	—	605061,48	2339398,45	Метод спутниковых геодезических измерений (определений)	0,10	Mt = 0,1 м
н537У	—	—	605066,12	2339397,99	Метод спутниковых геодезических измерений (определений)	0,10	Mt = 0,1 м
н538У	—	—	605066,87	2339397,92	Метод спутниковых геодезических измерений (определений)	0,10	Mt = 0,1 м
н539У	—	—	605083,07	2339397,80	Метод спутниковых геодезических измерений (определений)	0,10	Mt = 0,1 м
н392У	—	—	605086,72	2339397,68	Метод спутниковых геодезических измерений (определений)	0,10	Mt = 0,1 м

КАРТА-ПЛАН ТЕРРИТОРИИ				
Сведения об уточняемых земельных участках				
2. Сведения о частях границ уточняемого земельного участка с кадастровым номером 74:30:0106001:64				
Обозначение части границ		Горизонтальное проложение (S), м	Описание прохождения части границ	Отметка о наличии земельного спора о местоположении границ земельного участка
от т.	до т.			
1	2	3	4	5
н392У	н530У	7,69	—	—
н530У	н531У	9,53	—	—
н531У	н532У	11,39	—	—
н532У	н533У	14,70	—	—
н533У	н534У	2,56	—	—
н534У	н535У	11,66	—	—
н535У	н536У	2,24	—	—
н536У	н537У	4,66	—	—
н537У	н538У	0,75	—	—
н538У	н539У	16,20	—	—
н539У	н392У	3,65	—	—
3. Общие сведения об уточняемом земельном участке с кадастровым номером 74:30:0106001:64				
№ п/п	Наименование характеристик земельного участка	Значение характеристики		
1	2	3		
1	Адрес земельного участка	—		
	Местоположение земельного участка (при отсутствии присвоенного адреса)	Местоположение установлено относительно ориентира, расположенного в границах участка. Почтовый адрес ориентира: Челябинская область, г. Копейск, уч-к. 133.		
	Дополнительные сведения о местоположении земельного участка	—		
2	Площадь земельного участка ± величина погрешности определения площади ($P \pm \Delta P$), м ²	434±7		
3	Формула, примененная для расчета предельной допустимой погрешности определения площади земельного участка (ΔP), м ²	$\Delta P = 3,5 \cdot M_t \cdot \sqrt{P_{\text{док}}} = 3,5 \cdot 0,10 \cdot \sqrt{413} = 7$		
4	Площадь земельного участка согласно сведениям Единого государственного реестра недвижимости ($P_{\text{кад}}$), м ²	413		
5	Оценка расхождения P и $P_{\text{кад}}$ ($P - P_{\text{кад}}$), м ²	21		
6	Предельный минимальный и максимальный размеры земельного участка ($P_{\text{мин}}$ и $P_{\text{макс}}$), м ²	$P_{\text{мин}}=100$, $P_{\text{макс}}=2000$		
7	Кадастровый или иной номер (обозначение) здания, сооружения, объекта незавершенного строительства, расположенного на земельном участке	—		
8	Иные сведения	—		

КАРТА-ПЛАН ТЕРРИТОРИИ							
Сведения об уточняемых земельных участках							
1. Сведения о характерных точках границы уточняемого земельного участка с кадастровым номером 74:30:0106001:65							
Зона № 2							
Обозначение характерных точек границ	Существующие координаты, м		Уточненные координаты, м		Метод определения координат	Средняя квадратическая погрешность определения координат характерной точки (M _t), м	Формулы, примененные для расчета средней квадратической погрешности определения координат характерной точки (M _t), м
	X	Y	X	Y			
1	2	3	4	5	6	7	8
н540У	—	—	604937,43	2339334,43	Метод спутниковых геодезических измерений (определений)	0,10	Mt = 0,1 м
н541У	—	—	604939,53	2339334,48	Метод спутниковых геодезических измерений (определений)	0,10	Mt = 0,1 м
н542У	—	—	604942,62	2339334,48	Метод спутниковых геодезических измерений (определений)	0,10	Mt = 0,1 м
н543У	—	—	604942,68	2339336,45	Метод спутниковых геодезических измерений (определений)	0,10	Mt = 0,1 м
н544У	—	—	604942,95	2339339,15	Метод спутниковых геодезических измерений (определений)	0,10	Mt = 0,1 м
н545У	—	—	604942,95	2339349,41	Метод спутниковых геодезических измерений (определений)	0,10	Mt = 0,1 м
н546У	—	—	604943,00	2339350,82	Метод спутниковых	0,10	Mt = 0,1 м

КАРТА-ПЛАН ТЕРРИТОРИИ							
Сведения об уточняемых земельных участках							
					геодезических измерений (определений)		
н547У	—	—	604939,37	2339350,69	Метод спутниковых геодезических измерений (определений)	0,10	Mt = 0,1 м
н548У	—	—	604936,05	2339350,59	Метод спутниковых геодезических измерений (определений)	0,10	Mt = 0,1 м
н549У	—	—	604926,50	2339350,33	Метод спутниковых геодезических измерений (определений)	0,10	Mt = 0,1 м
н550У	—	—	604918,61	2339350,48	Метод спутниковых геодезических измерений (определений)	0,10	Mt = 0,1 м
н457У	—	—	604917,01	2339350,51	Метод спутниковых геодезических измерений (определений)	0,10	Mt = 0,1 м
н551У	—	—	604917,02	2339343,08	Метод спутниковых геодезических измерений (определений)	0,10	Mt = 0,1 м
н552У	—	—	604917,75	2339334,82	Метод спутниковых геодезических измерений (определений)	0,10	Mt = 0,1 м
н553У	—	—	604919,07	2339334,84	Метод спутниковых геодезических измерений (определений)	0,10	Mt = 0,1 м
н540У	—	—	604937,43	2339334,43	Метод спутниковых геодезических измерений (определений)	0,10	Mt = 0,1 м

КАРТА-ПЛАН ТЕРРИТОРИИ						
Сведения об уточняемых земельных участках						
					измерений (определений)	
2. Сведения о частях границ уточняемого земельного участка с кадастровым номером 74:30:0106001:65						
Обозначение части границ		Горизонтальное проложение (S), м	Описание прохождения части границ	Отметка о наличии земельного спора о местоположении границ земельного участка		
от т.	до т.					
1	2	3	4	5		
н540У	н541У	2,10	—	—		
н541У	н542У	3,09	—	—		
н542У	н543У	1,97	—	—		
н543У	н544У	2,71	—	—		
н544У	н545У	10,26	—	—		
н545У	н546У	1,41	—	—		
н546У	н547У	3,63	—	—		
н547У	н548У	3,32	—	—		
н548У	н549У	9,55	—	—		
н549У	н550У	7,89	—	—		
н550У	н457У	1,60	—	—		
н457У	н551У	7,43	—	—		
н551У	н552У	8,29	—	—		
н552У	н553У	1,32	—	—		
н553У	н540У	18,36	—	—		
3. Общие сведения об уточняемом земельном участке с кадастровым номером 74:30:0106001:65						
№ п/п	Наименование характеристик земельного участка		Значение характеристики			
1	2		3			
1	Адрес земельного участка		—			
	Местоположение земельного участка (при отсутствии присвоенного адреса)		Местоположение установлено относительно ориентира, расположенного в границах участка. Почтовый адрес ориентира: Челябинская обл., г. Копейск, садоводческое некоммерческое товарищество ремонтно-механического завода, участок №24.			
	Дополнительные сведения о местоположении земельного участка		—			
2	Площадь земельного участка ± величина погрешности определения площади ($P \pm \Delta P$), м ²		408±7			
3	Формула, примененная для расчета предельной допустимой погрешности определения площади земельного участка (ΔP), м2		$\Delta P = 3,5 \cdot M_t \cdot \sqrt{P_{\text{док}}} = 3,5 \cdot 0,10 \cdot \sqrt{413} = 7$			

КАРТА-ПЛАН ТЕРРИТОРИИ							
Сведения об уточняемых земельных участках							
1	2				3		
4	Площадь земельного участка согласно сведениям Единого государственного реестра недвижимости (Ркад), м²				413		
5	Оценка расхождения Р и Ркад (Р – Ркад), м²				-5		
6	Предельный минимальный и максимальный размеры земельного участка (Рмин и Рмакс), м²				Рмин=100, Рмакс=2000		
7	Кадастровый или иной номер (обозначение) здания, сооружения, объекта незавершенного строительства, расположенного на земельном участке				—		
8	Иные сведения				—		
1. Сведения о характерных точках границы уточняемого земельного участка с кадастровым номером 74:30:0106001:66							
Зона № 2							
Обозначение характерных точек границ	Существующие координаты, м		Уточненные координаты, м		Метод определения координат	Средняя квадратическая погрешность определения координат характерной точки (Мt), м	Формулы, примененные для расчета средней квадратической погрешности определения координат характерной точки (Мt), м
	X	Y	X	Y			
1	2	3	4	5	6	7	8
н206У	—	—	605224,56	2339486,87	Метод спутниковых геодезических измерений (определений)	0,10	Mt = 0,1 м
н554У	—	—	605224,48	2339493,32	Метод спутниковых геодезических измерений (определений)	0,10	Mt = 0,1 м
н555У	—	—	605224,44	2339502,69	Метод спутниковых геодезических измерений (определений)	0,10	Mt = 0,1 м
н556У	—	—	605221,40	2339502,72	Метод спутниковых геодезических измерений (определений)	0,10	Mt = 0,1 м

КАРТА-ПЛАН ТЕРРИТОРИИ							
Сведения об уточняемых земельных участках							
н557У	—	—	605211,67	2339503,28	Метод спутниковых геодезических измерений (определений)	0,10	Mt = 0,1 м
н558У	—	—	605203,18	2339503,63	Метод спутниковых геодезических измерений (определений)	0,10	Mt = 0,1 м
н559У	—	—	605197,64	2339504,16	Метод спутниковых геодезических измерений (определений)	0,10	Mt = 0,1 м
н560У	—	—	605196,99	2339488,70	Метод спутниковых геодезических измерений (определений)	0,10	Mt = 0,1 м
н210У	—	—	605197,63	2339487,90	Метод спутниковых геодезических измерений (определений)	0,10	Mt = 0,1 м
н209У	—	—	605202,87	2339487,93	Метод спутниковых геодезических измерений (определений)	0,10	Mt = 0,1 м
н208У	—	—	605206,16	2339487,65	Метод спутниковых геодезических измерений (определений)	0,10	Mt = 0,1 м
н207У	—	—	605221,29	2339486,93	Метод спутниковых геодезических измерений (определений)	0,10	Mt = 0,1 м
н206У	—	—	605224,56	2339486,87	Метод спутниковых геодезических измерений (определений)	0,10	Mt = 0,1 м

КАРТА-ПЛАН ТЕРРИТОРИИ				
Сведения об уточняемых земельных участках				
2. Сведения о частях границ уточняемого земельного участка с кадастровым номером 74:30:0106001:66				
Обозначение части границ		Горизонтальное проложение (S), м	Описание прохождения части границ	Отметка о наличии земельного спора о местоположении границ земельного участка
от т.	до т.			
1	2	3	4	5
н206У	н554У	6,45	—	—
н554У	н555У	9,37	—	—
н555У	н556У	3,04	—	—
н556У	н557У	9,75	—	—
н557У	н558У	8,50	—	—
н558У	н559У	5,57	—	—
н559У	н560У	15,47	—	—
н560У	н210У	1,02	—	—
н210У	н209У	5,24	—	—
н209У	н208У	3,30	—	—
н208У	н207У	15,15	—	—
н207У	н206У	3,27	—	—
3. Общие сведения об уточняемом земельном участке с кадастровым номером 74:30:0106001:66				
№ п/п	Наименование характеристик земельного участка		Значение характеристики	
1	2		3	
1	Адрес земельного участка		—	
	Местоположение земельного участка (при отсутствии присвоенного адреса)		Местоположение установлено относительно ориентира, расположенного в границах участка. Почтовый адрес ориентира: Челябинская область, г. Копейск, уч-к. 228.	
	Дополнительные сведения о местоположении земельного участка		—	
2	Площадь земельного участка ± величина погрешности определения площади ($P \pm \Delta P$), м ²		431±7	
3	Формула, примененная для расчета предельной допустимой погрешности определения площади земельного участка (ΔP), м ²		$\Delta P = 3,5 \cdot M_t \cdot \sqrt{P_{\text{док}}} = 3,5 \cdot 0,10 \cdot \sqrt{400} = 7$	
4	Площадь земельного участка согласно сведениям Единого государственного реестра недвижимости ($P_{\text{кад}}$), м ²		400	
5	Оценка расхождения P и $P_{\text{кад}}$ ($P - P_{\text{кад}}$), м ²		31	
6	Предельный минимальный и максимальный размеры земельного участка ($P_{\text{мин}}$ и $P_{\text{макс}}$), м ²		$P_{\text{мин}}=100$, $P_{\text{макс}}=2000$	
7	Кадастровый или иной номер (обозначение) здания, сооружения, объекта незавершенного строительства, расположенного на земельном участке		—	

КАРТА-ПЛАН ТЕРРИТОРИИ							
Сведения об уточняемых земельных участках							
1	2				3		
8	Иные сведения				—		
1. Сведения о характерных точках границы уточняемого земельного участка с кадастровым номером 74:30:0106001:67							
Зона № 2							
Обозначение характерных точек границ	Существующие координаты, м		Уточненные координаты, м		Метод определения координат	Средняя квадратическая погрешность определения координат характерной точки (M _t), м	Формулы, примененные для расчета средней квадратической погрешности определения координат характерной точки (M _t), м
	X	Y	X	Y			
1	2	3	4	5	6	7	8
н561У	—	—	605086,51	2339348,67	Метод спутниковых геодезических измерений (определений)	0,10	Mt = 0,1 м
н562У	—	—	605086,81	2339359,42	Метод спутниковых геодезических измерений (определений)	0,10	Mt = 0,1 м
н563У	—	—	605086,92	2339366,06	Метод спутниковых геодезических измерений (определений)	0,10	Mt = 0,1 м
н564У	—	—	605060,97	2339365,28	Метод спутниковых геодезических измерений (определений)	0,10	Mt = 0,1 м
н565У	—	—	605060,66	2339364,88	Метод спутниковых геодезических измерений (определений)	0,10	Mt = 0,1 м
н566У	—	—	605060,29	2339355,84	Метод спутниковых геодезических измерений	0,10	Mt = 0,1 м

КАРТА-ПЛАН ТЕРРИТОРИИ							
Сведения об уточняемых земельных участках							
					(определений)		
н567У	—	—	605060,17	2339352,81	Метод спутниковых геодезических измерений (определений)	0,10	Mt = 0,1 м
н568У	—	—	605060,59	2339351,86	Метод спутниковых геодезических измерений (определений)	0,10	Mt = 0,1 м
н569У	—	—	605060,72	2339351,05	Метод спутниковых геодезических измерений (определений)	0,10	Mt = 0,1 м
н570У	—	—	605060,68	2339349,06	Метод спутниковых геодезических измерений (определений)	0,10	Mt = 0,1 м
н561У	—	—	605086,51	2339348,67	Метод спутниковых геодезических измерений (определений)	0,10	Mt = 0,1 м
2. Сведения о частях границ уточняемого земельного участка с кадастровым номером 74:30:0106001:67							
Обозначение части границ		Горизонтальное проложение (S), м	Описание прохождения части границ	Отметка о наличии земельного спора о местоположении границ земельного участка			
от т.	до т.						
1	2	3	4	5			
н561У	н562У	10,75	—	—			
н562У	н563У	6,64	—	—			
н563У	н564У	25,96	—	—			
н564У	н565У	0,51	—	—			
н565У	н566У	9,05	—	—			
н566У	н567У	3,03	—	—			
н567У	н568У	1,04	—	—			
н568У	н569У	0,82	—	—			
н569У	н570У	1,99	—	—			
н570У	н561У	25,83	—	—			

КАРТА-ПЛАН ТЕРРИТОРИИ							
Сведения об уточняемых земельных участках							
3. Общие сведения об уточняемом земельном участке с кадастровым номером 74:30:0106001:67							
№ п/п	Наименование характеристик земельного участка				Значение характеристики		
1	2				3		
1	Адрес земельного участка				—		
	Местоположение земельного участка (при отсутствии присвоенного адреса)				Местоположение установлено относительно ориентира, расположенного в границах участка. Почтовый адрес ориентира: Челябинская область, г. Копейск, уч-к. 130.		
	Дополнительные сведения о местоположении земельного участка				—		
2	Площадь земельного участка ± величина погрешности определения площади (P ± ΔP), м²				441±7		
3	Формула, примененная для расчета предельной допустимой погрешности определения площади земельного участка (ΔP), м2				$\Delta P = 3,5 \cdot M_t \cdot \sqrt{P_{\text{док}}} = 3,5 \cdot 0,10 \cdot \sqrt{400} = 7$		
4	Площадь земельного участка согласно сведениям Единого государственного реестра недвижимости (Ркад), м²				400		
5	Оценка расхождения P и Ркад (P – Ркад), м²				41		
6	Предельный минимальный и максимальный размеры земельного участка (Рмин и Рмакс), м²				Рмин=100, Рмакс=2000		
7	Кадастровый или иной номер (обозначение) здания, сооружения, объекта незавершенного строительства, расположенного на земельном участке				—		
8	Иные сведения				—		
1. Сведения о характерных точках границы уточняемого земельного участка с кадастровым номером 74:30:0106001:68							
Зона № 2							
Обозначение характерных точек границ	Существующие координаты, м		Уточненные координаты, м		Метод определения координат	Средняя квадратическая погрешность определения координат характерной точки (Mt), м	Формулы, примененные для расчета средней квадратической погрешности определения координат характерной точки (Mt), м
	X	Y	X	Y			
1	2	3	4	5	6	7	8
н571У	—	—	605051,23	2339381,89	Метод спутниковых геодезических измерений (определений)	0,10	Mt = 0,1 м

КАРТА-ПЛАН ТЕРРИТОРИИ							
Сведения об уточняемых земельных участках							
н572У	—	—	605053,19	2339381,97	Метод спутниковых геодезических измерений (определений)	0,10	Mt = 0,1 м
н573У	—	—	605056,76	2339382,12	Метод спутниковых геодезических измерений (определений)	0,10	Mt = 0,1 м
н574У	—	—	605056,68	2339384,31	Метод спутниковых геодезических измерений (определений)	0,10	Mt = 0,1 м
н363У	—	—	605057,02	2339390,03	Метод спутниковых геодезических измерений (определений)	0,10	Mt = 0,1 м
н367У	—	—	605031,08	2339390,26	Метод спутниковых геодезических измерений (определений)	0,10	Mt = 0,1 м
н575У	—	—	605031,00	2339386,86	Метод спутниковых геодезических измерений (определений)	0,10	Mt = 0,1 м
н33У	—	—	605030,96	2339381,96	Метод спутниковых геодезических измерений (определений)	0,10	Mt = 0,1 м
н32У	—	—	605030,99	2339381,59	Метод спутниковых геодезических измерений (определений)	0,10	Mt = 0,1 м
н571У	—	—	605051,23	2339381,89	Метод спутниковых геодезических измерений (определений)	0,10	Mt = 0,1 м

КАРТА-ПЛАН ТЕРРИТОРИИ				
Сведения об уточняемых земельных участках				
2. Сведения о частях границ уточняемого земельного участка с кадастровым номером 74:30:0106001:68				
Обозначение части границ		Горизонтальное проложение (S), м	Описание прохождения части границ	Отметка о наличии земельного спора о местоположении границ земельного участка
от т.	до т.			
1	2	3	4	5
н571У	н572У	1,96	—	—
н572У	н573У	3,57	—	—
н573У	н574У	2,19	—	—
н574У	н363У	5,73	—	—
н363У	н367У	25,94	—	—
н367У	н575У	3,40	—	—
н575У	н33У	4,90	—	—
н33У	н32У	0,37	—	—
н32У	н571У	20,24	—	—
3. Общие сведения об уточняемом земельном участке с кадастровым номером 74:30:0106001:68				
№ п/п	Наименование характеристик земельного участка		Значение характеристики	
1	2		3	
1	Адрес земельного участка		—	
	Местоположение земельного участка (при отсутствии присвоенного адреса)		Местоположение установлено относительно ориентира, расположенного в границах участка. Почтовый адрес ориентира: Челябинская область, г. Копейск, уч-к. 111.	
	Дополнительные сведения о местоположении земельного участка		—	
2	Площадь земельного участка ± величина погрешности определения площади (Р ± ΔР), м²		215±5	
3	Формула, примененная для расчета предельной допустимой погрешности определения площади земельного участка (ΔР), м2		ΔР = 3,5 · Мт · √Р _{док} = 3,5 · 0,10 · √194 = 5	
4	Площадь земельного участка согласно сведениям Единого государственного реестра недвижимости (Р _{кад}), м²		194	
5	Оценка расхождения Р и Р _{кад} (Р – Р _{кад}), м²		21	
6	Предельный минимальный и максимальный размеры земельного участка (Р _{мин} и Р _{макс}), м²		Р _{мин} =100, Р _{макс} =2000	
7	Кадастровый или иной номер (обозначение) здания, сооружения, объекта незавершенного строительства, расположенного на земельном участке		—	
8	Иные сведения		—	
1. Сведения о характерных точках границы уточняемого земельного участка с кадастровым номером 74:30:0106001:69				

КАРТА-ПЛАН ТЕРРИТОРИИ							
Сведения об уточняемых земельных участках							
Зона № 2							
Обозначение характерных точек границ	Существующие координаты, м		Уточненные координаты, м		Метод определения координат	Средняя квадратическая погрешность определения координат характерной точки (M _t), м	Формулы, примененные для расчета средней квадратической погрешности определения координат характерной точки (M _t), м
	X	Y	X	Y			
1	2	3	4	5	6	7	8
н388У	—	—	605113,01	2339397,61	Метод спутниковых геодезических измерений (определений)	0,10	Mt = 0,1 м
н576У	—	—	605113,26	2339399,71	Метод спутниковых геодезических измерений (определений)	0,10	Mt = 0,1 м
н577У	—	—	605113,56	2339405,33	Метод спутниковых геодезических измерений (определений)	0,10	Mt = 0,1 м
н578У	—	—	605113,52	2339413,32	Метод спутниковых геодезических измерений (определений)	0,10	Mt = 0,1 м
н579У	—	—	605113,59	2339413,90	Метод спутниковых геодезических измерений (определений)	0,10	Mt = 0,1 м
н580У	—	—	605110,22	2339414,00	Метод спутниковых геодезических измерений (определений)	0,10	Mt = 0,1 м
н581У	—	—	605107,31	2339414,09	Метод спутниковых геодезических измерений	0,10	Mt = 0,1 м

КАРТА-ПЛАН ТЕРРИТОРИИ							
Сведения об уточняемых земельных участках							
					(определений)		
н582У	—	—	605101,69	2339414,05	Метод спутниковых геодезических измерений (определений)	0,10	Mt = 0,1 м
н583У	—	—	605094,70	2339414,53	Метод спутниковых геодезических измерений (определений)	0,10	Mt = 0,1 м
н531У	—	—	605087,37	2339414,89	Метод спутниковых геодезических измерений (определений)	0,10	Mt = 0,1 м
н530У	—	—	605086,91	2339405,37	Метод спутниковых геодезических измерений (определений)	0,10	Mt = 0,1 м
н392У	—	—	605086,72	2339397,68	Метод спутниковых геодезических измерений (определений)	0,10	Mt = 0,1 м
н391У	—	—	605096,45	2339397,83	Метод спутниковых геодезических измерений (определений)	0,10	Mt = 0,1 м
н390У	—	—	605108,67	2339397,78	Метод спутниковых геодезических измерений (определений)	0,10	Mt = 0,1 м
н389У	—	—	605108,89	2339397,89	Метод спутниковых геодезических измерений (определений)	0,10	Mt = 0,1 м
н388У	—	—	605113,01	2339397,61	Метод спутниковых геодезических измерений (определений)	0,10	Mt = 0,1 м

КАРТА-ПЛАН ТЕРРИТОРИИ				
Сведения об уточняемых земельных участках				
2. Сведения о частях границ уточняемого земельного участка с кадастровым номером 74:30:0106001:69				
Обозначение части границ		Горизонтальное проложение (S), м	Описание прохождения части границ	Отметка о наличии земельного спора о местоположении границ земельного участка
от т.	до т.			
1	2	3	4	5
н388У	н576У	2,11	—	—
н576У	н577У	5,63	—	—
н577У	н578У	7,99	—	—
н578У	н579У	0,58	—	—
н579У	н580У	3,37	—	—
н580У	н581У	2,91	—	—
н581У	н582У	5,62	—	—
н582У	н583У	7,01	—	—
н583У	н531У	7,34	—	—
н531У	н530У	9,53	—	—
н530У	н392У	7,69	—	—
н392У	н391У	9,73	—	—
н391У	н390У	12,22	—	—
н390У	н389У	0,25	—	—
н389У	н388У	4,13	—	—
3. Общие сведения об уточняемом земельном участке с кадастровым номером 74:30:0106001:69				
№ п/п	Наименование характеристик земельного участка	Значение характеристики		
1	2	3		
1	Адрес земельного участка	—		
	Местоположение земельного участка (при отсутствии присвоенного адреса)	Местоположение установлено относительно ориентира, расположенного в границах участка. Почтовый адрес ориентира: Челябинская область, г. Копейск, уч-к. 154.		
	Дополнительные сведения о местоположении земельного участка	—		
2	Площадь земельного участка ± величина погрешности определения площади ($P \pm \Delta P$), м ²	437±7		
3	Формула, примененная для расчета предельной допустимой погрешности определения площади земельного участка (ΔP), м ²	$\Delta P = 3,5 \cdot M_t \cdot \sqrt{P_{\text{док}}} = 3,5 \cdot 0,10 \cdot \sqrt{408} = 7$		
4	Площадь земельного участка согласно сведениям Единого государственного реестра недвижимости ($P_{\text{кад}}$), м ²	408		
5	Оценка расхождения P и $P_{\text{кад}}$ ($P - P_{\text{кад}}$), м ²	29		
6	Предельный минимальный и максимальный размеры земельного участка	$P_{\text{мин}}=100$, $P_{\text{макс}}=2000$		

КАРТА-ПЛАН ТЕРРИТОРИИ							
Сведения об уточняемых земельных участках							
1	2				3		
	(Рмин и Рмакс), м²						
7	Кадастровый или иной номер (обозначение) здания, сооружения, объекта незавершенного строительства, расположенного на земельном участке				—		
8	Иные сведения				—		
1. Сведения о характерных точках границы уточняемого земельного участка с кадастровым номером 74:30:0106001:70							
Зона № 2							
Обозначение характерных точек границ	Существующие координаты, м		Уточненные координаты, м		Метод определения координат	Средняя квадратическая погрешность определения координат характерной точки (Мt), м	Формулы, примененные для расчета средней квадратической погрешности определения координат характерной точки (Мt), м
	X	Y	X	Y			
1	2	3	4	5	6	7	8
н584У	—	—	604945,72	2339505,46	Метод спутниковых геодезических измерений (определений)	0,10	Mt = 0,1 м
н585У	—	—	604945,84	2339507,54	Метод спутниковых геодезических измерений (определений)	0,10	Mt = 0,1 м
н586У	—	—	604945,82	2339522,35	Метод спутниковых геодезических измерений (определений)	0,10	Mt = 0,1 м
н587У	—	—	604941,80	2339522,17	Метод спутниковых геодезических измерений (определений)	0,10	Mt = 0,1 м
н588У	—	—	604938,28	2339521,75	Метод спутниковых геодезических измерений (определений)	0,10	Mt = 0,1 м

КАРТА-ПЛАН ТЕРРИТОРИИ							
Сведения об уточняемых земельных участках							
н589У	—	—	604928,26	2339521,67	Метод спутниковых геодезических измерений (определений)	0,10	Mt = 0,1 м
н590У	—	—	604924,69	2339521,71	Метод спутниковых геодезических измерений (определений)	0,10	Mt = 0,1 м
н591У	—	—	604920,31	2339521,82	Метод спутниковых геодезических измерений (определений)	0,10	Mt = 0,1 м
н592У	—	—	604919,82	2339511,40	Метод спутниковых геодезических измерений (определений)	0,10	Mt = 0,1 м
н593У	—	—	604919,83	2339505,33	Метод спутниковых геодезических измерений (определений)	0,10	Mt = 0,1 м
н594У	—	—	604942,57	2339505,56	Метод спутниковых геодезических измерений (определений)	0,10	Mt = 0,1 м
н584У	—	—	604945,72	2339505,46	Метод спутниковых геодезических измерений (определений)	0,10	Mt = 0,1 м
2. Сведения о частях границ уточняемого земельного участка с кадастровым номером 74:30:0106001:70							
Обозначение части границ		Горизонтальное проложение (S), м	Описание прохождения части границ	Отметка о наличии земельного спора о местоположении границ земельного участка			
от т.	до т.						
1	2	3	4	5			
н584У	н585У	2,08	—	—			
н585У	н586У	14,81	—	—			
н586У	н587У	4,02	—	—			
н587У	н588У	3,54	—	—			

КАРТА-ПЛАН ТЕРРИТОРИИ				
Сведения об уточняемых земельных участках				
н588У	н589У	10,02	—	—
н589У	н590У	3,57	—	—
н590У	н591У	4,38	—	—
н591У	н592У	10,43	—	—
н592У	н593У	6,07	—	—
н593У	н594У	22,74	—	—
н594У	н584У	3,15	—	—
3. Общие сведения об уточняемом земельном участке с кадастровым номером 74:30:0106001:70				
№ п/п	Наименование характеристик земельного участка		Значение характеристики	
1	2		3	
1	Адрес земельного участка		—	
	Местоположение земельного участка (при отсутствии присвоенного адреса)		Местоположение установлено относительно ориентира, расположенного в границах участка. Почтовый адрес ориентира: Челябинская область, г. Копейск, уч-к. 34.	
	Дополнительные сведения о местоположении земельного участка		—	
2	Площадь земельного участка ± величина погрешности определения площади (Р ± ΔР), м²		423±7	
3	Формула, примененная для расчета предельной допустимой погрешности определения площади земельного участка (ΔР), м2		ΔР = 3,5 · Мт · √Р _{док} = 3,5 · 0,10 · √413 = 7	
4	Площадь земельного участка согласно сведениям Единого государственного реестра недвижимости (Р _{кад}), м²		413	
5	Оценка расхождения Р и Р _{кад} (Р – Р _{кад}), м²		10	
6	Предельный минимальный и максимальный размеры земельного участка (Р _{мин} и Р _{макс}), м²		Р _{мин} =100, Р _{макс} =2000	
7	Кадастровый или иной номер (обозначение) здания, сооружения, объекта незавершенного строительства, расположенного на земельном участке		—	
8	Иные сведения		—	
1. Сведения о характерных точках границы уточняемого земельного участка с кадастровым номером 74:30:0106001:74				

КАРТА-ПЛАН ТЕРРИТОРИИ							
Сведения об уточняемых земельных участках							
Зона № 2							
Обозначение характерных точек границ	Существующие координаты, м		Уточненные координаты, м		Метод определения координат	Средняя квадратическая погрешность определения координат характерной точки (M _t), м	Формулы, примененные для расчета средней квадратической погрешности определения координат характерной точки (M _t), м
	X	Y	X	Y			
1	2	3	4	5	6	7	8
н595У	—	—	605113,29	2339430,56	Метод спутниковых геодезических измерений (определений)	0,10	Mt = 0,1 м
н596У	—	—	605113,45	2339432,69	Метод спутниковых геодезических измерений (определений)	0,10	Mt = 0,1 м
н597У	—	—	605113,78	2339442,24	Метод спутниковых геодезических измерений (определений)	0,10	Mt = 0,1 м
н598У	—	—	605113,86	2339446,93	Метод спутниковых геодезических измерений (определений)	0,10	Mt = 0,1 м
н410У	—	—	605113,93	2339447,74	Метод спутниковых геодезических измерений (определений)	0,10	Mt = 0,1 м
н409У	—	—	605110,35	2339447,59	Метод спутниковых геодезических измерений (определений)	0,10	Mt = 0,1 м
н422У	—	—	605088,25	2339447,56	Метод спутниковых геодезических измерений	0,10	Mt = 0,1 м

КАРТА-ПЛАН ТЕРРИТОРИИ							
Сведения об уточняемых земельных участках							
					(определений)		
н599У	—	—	605088,11	2339438,54	Метод спутниковых геодезических измерений (определений)	0,10	Mt = 0,1 м
н600У	—	—	605087,92	2339431,25	Метод спутниковых геодезических измерений (определений)	0,10	Mt = 0,1 м
н601У	—	—	605094,90	2339430,78	Метод спутниковых геодезических измерений (определений)	0,10	Mt = 0,1 м
н602У	—	—	605105,89	2339430,81	Метод спутниковых геодезических измерений (определений)	0,10	Mt = 0,1 м
н603У	—	—	605109,56	2339430,84	Метод спутниковых геодезических измерений (определений)	0,10	Mt = 0,1 м
н595У	—	—	605113,29	2339430,56	Метод спутниковых геодезических измерений (определений)	0,10	Mt = 0,1 м
2. Сведения о частях границ уточняемого земельного участка с кадастровым номером 74:30:0106001:74							
Обозначение части границ		Горизонтальное проложение (S), м	Описание прохождения части границ	Отметка о наличии земельного спора о местоположении границ земельного участка			
от т.	до т.						
1	2	3	4	5			
н595У	н596У	2,14	—	—			
н596У	н597У	9,56	—	—			
н597У	н598У	4,69	—	—			
н598У	н410У	0,81	—	—			
н410У	н409У	3,58	—	—			
н409У	н422У	22,10	—	—			
н422У	н599У	9,02	—	—			

КАРТА-ПЛАН ТЕРРИТОРИИ							
Сведения об уточняемых земельных участках							
н599У	н600У	7,29	—	—			
н600У	н601У	7,00	—	—			
н601У	н602У	10,99	—	—			
н602У	н603У	3,67	—	—			
н603У	н595У	3,74	—	—			
3. Общие сведения об уточняемом земельном участке с кадастровым номером 74:30:0106001:74							
№ п/п	Наименование характеристик земельного участка			Значение характеристики			
1	2			3			
1	Адрес земельного участка			—			
	Местоположение земельного участка (при отсутствии присвоенного адреса)			Местоположение установлено относительно ориентира, расположенного в границах участка. Почтовый адрес ориентира: Челябинская область, г. Копейск, уч-к. 156.			
	Дополнительные сведения о местоположении земельного участка			—			
2	Площадь земельного участка ± величина погрешности определения площади (Р ± ΔР), м²			428±7			
3	Формула, примененная для расчета предельной допустимой погрешности определения площади земельного участка (ΔР), м2			$\Delta P = 3,5 \cdot M_t \cdot \sqrt{P_{\text{док}}} = 3,5 \cdot 0,10 \cdot \sqrt{434} = 7$			
4	Площадь земельного участка согласно сведениям Единого государственного реестра недвижимости (Ркад), м²			434			
5	Оценка расхождения Р и Ркад (Р – Ркад), м²			-6			
6	Предельный минимальный и максимальный размеры земельного участка (Рмин и Рмакс), м²			Рмин=100, Рмакс=2000			
7	Кадастровый или иной номер (обозначение) здания, сооружения, объекта незавершенного строительства, расположенного на земельном участке			—			
8	Иные сведения			—			
1. Сведения о характерных точках границы уточняемого земельного участка с кадастровым номером 74:30:0106001:78							
Зона № 2							
Обозначение характерных точек границ	Существующие координаты, м		Уточненные координаты, м		Метод определения координат	Средняя квадратическая погрешность определения координат характерной точки (Мt), м	Формулы, примененные для расчета средней квадратической погрешности определения координат характерной точки (Мt), м
	Х	У	Х	У			

КАРТА-ПЛАН ТЕРРИТОРИИ							
Сведения об уточняемых земельных участках							
1	2	3	4	5	6	7	8
н604У	—	—	605171,13	2339298,30	Метод спутниковых геодезических измерений (определений)	0,10	Mt = 0,1 м
н605У	—	—	605173,69	2339298,39	Метод спутниковых геодезических измерений (определений)	0,10	Mt = 0,1 м
н606У	—	—	605173,99	2339303,52	Метод спутниковых геодезических измерений (определений)	0,10	Mt = 0,1 м
н607У	—	—	605174,22	2339311,02	Метод спутниковых геодезических измерений (определений)	0,10	Mt = 0,1 м
н608У	—	—	605174,20	2339315,35	Метод спутниковых геодезических измерений (определений)	0,10	Mt = 0,1 м
н609У	—	—	605171,22	2339315,40	Метод спутниковых геодезических измерений (определений)	0,10	Mt = 0,1 м
н610У	—	—	605165,78	2339314,83	Метод спутниковых геодезических измерений (определений)	0,10	Mt = 0,1 м
н611У	—	—	605156,50	2339314,35	Метод спутниковых геодезических измерений (определений)	0,10	Mt = 0,1 м
н612У	—	—	605149,20	2339313,61	Метод спутниковых геодезических измерений (определений)	0,10	Mt = 0,1 м

КАРТА-ПЛАН ТЕРРИТОРИИ
Сведения об уточняемых земельных участках

н613У	—	—	605145,17	2339313,55	Метод спутниковых геодезических измерений (определений)	0,10	Mt = 0,1 м
н614У	—	—	605145,52	2339310,24	Метод спутниковых геодезических измерений (определений)	0,10	Mt = 0,1 м
н615У	—	—	605145,74	2339305,27	Метод спутниковых геодезических измерений (определений)	0,10	Mt = 0,1 м
н616У	—	—	605145,78	2339298,35	Метод спутниковых геодезических измерений (определений)	0,10	Mt = 0,1 м
н617У	—	—	605157,25	2339298,08	Метод спутниковых геодезических измерений (определений)	0,10	Mt = 0,1 м
н618У	—	—	605165,96	2339298,04	Метод спутниковых геодезических измерений (определений)	0,10	Mt = 0,1 м
н619У	—	—	605167,77	2339298,07	Метод спутниковых геодезических измерений (определений)	0,10	Mt = 0,1 м
н604У	—	—	605171,13	2339298,30	Метод спутниковых геодезических измерений (определений)	0,10	Mt = 0,1 м

Обозначение части границ		Горизонтальное проложение (S), м	Описание прохождения части границ	Отметка о наличии земельного спора о местоположении границ земельного участка
от т.	до т.			

Горизонтальное
проложение (S), м

**Отметка о наличии земельного спора о
местоположении границ земельного участка**

КАРТА-ПЛАН ТЕРРИТОРИИ				
Сведения об уточняемых земельных участках				
1	2	3	4	5
н604У	н605У	2,56	—	—
н605У	н606У	5,14	—	—
н606У	н607У	7,50	—	—
н607У	н608У	4,33	—	—
н608У	н609У	2,98	—	—
н609У	н610У	5,47	—	—
н610У	н611У	9,29	—	—
н611У	н612У	7,34	—	—
н612У	н613У	4,03	—	—
н613У	н614У	3,33	—	—
н614У	н615У	4,97	—	—
н615У	н616У	6,92	—	—
н616У	н617У	11,47	—	—
н617У	н618У	8,71	—	—
н618У	н619У	1,81	—	—
н619У	н604У	3,37	—	—
3. Общие сведения об уточняемом земельном участке с кадастровым номером 74:30:0106001:78				
№ п/п	Наименование характеристик земельного участка	Значение характеристики		
1	2	3		
1	Адрес земельного участка	—		
	Местоположение земельного участка (при отсутствии присвоенного адреса)	Местоположение установлено относительно ориентира, расположенного в границах участка. Почтовый адрес ориентира: Челябинская область, г. Копейск, уч-к. 190.		
	Дополнительные сведения о местоположении земельного участка	—		
2	Площадь земельного участка ± величина погрешности определения площади ($P \pm \Delta P$), м ²	464±7		
3	Формула, примененная для расчета предельной допустимой погрешности определения площади земельного участка (ΔP), м ²	$\Delta P = 3,5 \cdot M_t \cdot \sqrt{P_{\text{док}}} = 3,5 \cdot 0,10 \cdot \sqrt{429} = 7$		
4	Площадь земельного участка согласно сведениям Единого государственного реестра недвижимости ($P_{\text{кад}}$), м ²	429		
5	Оценка расхождения P и $P_{\text{кад}}$ ($P - P_{\text{кад}}$), м ²	35		
6	Предельный минимальный и максимальный размеры земельного участка ($P_{\text{мин}}$ и $P_{\text{макс}}$), м ²	$P_{\text{мин}}=100$, $P_{\text{макс}}=2000$		
7	Кадастровый или иной номер (обозначение) здания, сооружения, объекта	—		

КАРТА-ПЛАН ТЕРРИТОРИИ							
Сведения об уточняемых земельных участках							
1	2				3		
	незавершенного строительства, расположенного на земельном участке						
8	Иные сведения				—		
1. Сведения о характерных точках границы уточняемого земельного участка с кадастровым номером 74:30:0106001:80							
Зона № 2							
Обозначение характерных точек границ	Существующие координаты, м		Уточненные координаты, м		Метод определения координат	Средняя квадратическая погрешность определения координат характерной точки (M _t), м	Формулы, примененные для расчета средней квадратической погрешности определения координат характерной точки (M _t), м
	X	Y	X	Y			
1	2	3	4	5	6	7	8
н620У	—	—	605220,35	2339288,18	Метод спутниковых геодезических измерений (определений)	0,10	Mt = 0,1 м
н1У	—	—	605220,51	2339304,01	Метод спутниковых геодезических измерений (определений)	0,10	Mt = 0,1 м
н621У	—	—	605210,54	2339304,40	Метод спутниковых геодезических измерений (определений)	0,10	Mt = 0,1 м
н622У	—	—	605204,15	2339304,63	Метод спутниковых геодезических измерений (определений)	0,10	Mt = 0,1 м
н623У	—	—	605195,43	2339304,93	Метод спутниковых геодезических измерений (определений)	0,10	Mt = 0,1 м
н624У	—	—	605195,20	2339291,93	Метод спутниковых геодезических	0,10	Mt = 0,1 м

КАРТА-ПЛАН ТЕРРИТОРИИ							
Сведения об уточняемых земельных участках							
					измерений (определений)		
н625У	—	—	605195,00	2339288,54	Метод спутниковых геодезических измерений (определений)	0,10	Mt = 0,1 м
н626У	—	—	605198,97	2339288,21	Метод спутниковых геодезических измерений (определений)	0,10	Mt = 0,1 м
н627У	—	—	605200,17	2339288,13	Метод спутниковых геодезических измерений (определений)	0,10	Mt = 0,1 м
н628У	—	—	605211,44	2339288,11	Метод спутниковых геодезических измерений (определений)	0,10	Mt = 0,1 м
н620У	—	—	605220,35	2339288,18	Метод спутниковых геодезических измерений (определений)	0,10	Mt = 0,1 м
2. Сведения о частях границ уточняемого земельного участка с кадастровым номером 74:30:0106001:80							
Обозначение части границ		Горизонтальное проложение (S), м	Описание прохождения части границ	Отметка о наличии земельного спора о местоположении границ земельного участка			
от т.	до т.						
1	2	3	4	5			
н620У	н1У	15,83	—	—			
н1У	н621У	9,98	—	—			
н621У	н622У	6,39	—	—			
н622У	н623У	8,73	—	—			
н623У	н624У	13,00	—	—			
н624У	н625У	3,40	—	—			
н625У	н626У	3,98	—	—			
н626У	н627У	1,20	—	—			
н627У	н628У	11,27	—	—			
н628У	н620У	8,91	—	—			

КАРТА-ПЛАН ТЕРРИТОРИИ							
Сведения об уточняемых земельных участках							
3. Общие сведения об уточняемом земельном участке с кадастровым номером 74:30:0106001:80							
№ п/п	Наименование характеристик земельного участка				Значение характеристики		
1	2				3		
1	Адрес земельного участка				—		
	Местоположение земельного участка (при отсутствии присвоенного адреса)				Местоположение установлено относительно ориентира, расположенного в границах участка. Почтовый адрес ориентира: Челябинская область, г. Копейск, уч-к. 216.		
	Дополнительные сведения о местоположении земельного участка				—		
2	Площадь земельного участка ± величина погрешности определения площади (P ± ΔP), м²				411±7		
3	Формула, примененная для расчета предельной допустимой погрешности определения площади земельного участка (ΔP), м2				$\Delta P = 3,5 \cdot M_t \cdot \sqrt{P_{\text{док}}} = 3,5 \cdot 0,10 \cdot \sqrt{400} = 7$		
4	Площадь земельного участка согласно сведениям Единого государственного реестра недвижимости (Ркад), м²				400		
5	Оценка расхождения Р и Ркад (Р – Ркад), м²				11		
6	Предельный минимальный и максимальный размеры земельного участка (Рмин и Рмакс), м²				Рмин=100, Рмакс=2000		
7	Кадастровый или иной номер (обозначение) здания, сооружения, объекта незавершенного строительства, расположенного на земельном участке				—		
8	Иные сведения				—		
1. Сведения о характерных точках границы уточняемого земельного участка с кадастровым номером 74:30:0106001:81							
Зона № 2							
Обозначение характерных точек границ	Существующие координаты, м		Уточненные координаты, м		Метод определения координат	Средняя квадратическая погрешность определения координат характерной точки (Mt), м	Формулы, примененные для расчета средней квадратической погрешности определения координат характерной точки (Mt), м
	X	Y	X	Y			
1	2	3	4	5	6	7	8
н629У	—	—	605086,16	2339331,06	Метод спутниковых геодезических измерений (определений)	0,10	Mt = 0,1 м

КАРТА-ПЛАН ТЕРРИТОРИИ							
Сведения об уточняемых земельных участках							
н630У	—	—	605086,42	2339342,79	Метод спутниковых геодезических измерений (определений)	0,10	Mt = 0,1 м
н631У	—	—	605086,56	2339347,17	Метод спутниковых геодезических измерений (определений)	0,10	Mt = 0,1 м
н561У	—	—	605086,51	2339348,67	Метод спутниковых геодезических измерений (определений)	0,10	Mt = 0,1 м
н632У	—	—	605066,19	2339348,99	Метод спутниковых геодезических измерений (определений)	0,10	Mt = 0,1 м
н570У	—	—	605060,68	2339349,06	Метод спутниковых геодезических измерений (определений)	0,10	Mt = 0,1 м
н633У	—	—	605060,21	2339349,06	Метод спутниковых геодезических измерений (определений)	0,10	Mt = 0,1 м
н634У	—	—	605060,24	2339345,82	Метод спутниковых геодезических измерений (определений)	0,10	Mt = 0,1 м
н635У	—	—	605059,90	2339339,19	Метод спутниковых геодезических измерений (определений)	0,10	Mt = 0,1 м
н636У	—	—	605060,24	2339331,75	Метод спутниковых геодезических измерений (определений)	0,10	Mt = 0,1 м
н637У	—	—	605061,55	2339331,48	Метод спутниковых	0,10	Mt = 0,1 м

КАРТА-ПЛАН ТЕРРИТОРИИ							
Сведения об уточняемых земельных участках							
					геодезических измерений (определений)		
н638У	—	—	605064,57	2339331,23	Метод спутниковых геодезических измерений (определений)	0,10	Mt = 0,1 м
н639У	—	—	605079,24	2339331,05	Метод спутниковых геодезических измерений (определений)	0,10	Mt = 0,1 м
н629У	—	—	605086,16	2339331,06	Метод спутниковых геодезических измерений (определений)	0,10	Mt = 0,1 м
2. Сведения о частях границ уточняемого земельного участка с кадастровым номером 74:30:0106001:81							
Обозначение части границ		Горизонтальное проложение (S), м		Описание прохождения части границ	Отметка о наличии земельного спора о местоположении границ земельного участка		
от т.	до т.						
1	2	3		4	5		
н629У	н630У	11,73		—	—		
н630У	н631У	4,38		—	—		
н631У	н561У	1,50		—	—		
н561У	н632У	20,32		—	—		
н632У	н570У	5,51		—	—		
н570У	н633У	0,47		—	—		
н633У	н634У	3,24		—	—		
н634У	н635У	6,64		—	—		
н635У	н636У	7,45		—	—		
н636У	н637У	1,34		—	—		
н637У	н638У	3,03		—	—		
н638У	н639У	14,67		—	—		
н639У	н629У	6,92		—	—		
3. Общие сведения об уточняемом земельном участке с кадастровым номером 74:30:0106001:81							
№ п/п	Наименование характеристик земельного участка				Значение характеристики		
1	2				3		

КАРТА-ПЛАН ТЕРРИТОРИИ							
Сведения об уточняемых земельных участках							
1	2				3		
1	Адрес земельного участка				—		
	Местоположение земельного участка (при отсутствии присвоенного адреса)				Местоположение установлено относительно ориентира, расположенного в границах участка. Почтовый адрес ориентира: Челябинская область, г. Копейск, уч-к. 129.		
	Дополнительные сведения о местоположении земельного участка				—		
2	Площадь земельного участка ± величина погрешности определения площади (P ± ΔP), м²				465±7		
3	Формула, примененная для расчета предельной допустимой погрешности определения площади земельного участка (ΔP), м2				$\Delta P = 3,5 \cdot M_t \cdot \sqrt{P_{\text{док}}} = 3,5 \cdot 0,10 \cdot \sqrt{425} = 7$		
4	Площадь земельного участка согласно сведениям Единого государственного реестра недвижимости (Ркад), м²				425		
5	Оценка расхождения Р и Ркад (Р – Ркад), м²				40		
6	Предельный минимальный и максимальный размеры земельного участка (Рмин и Рмакс), м²				Рмин=100, Рмакс=2000		
7	Кадастровый или иной номер (обозначение) здания, сооружения, объекта незавершенного строительства, расположенного на земельном участке				—		
8	Иные сведения				—		
1. Сведения о характерных точках границы уточняемого земельного участка с кадастровым номером 74:30:0106001:82							
Зона № 2							
Обозначение характерных точек границ	Существующие координаты, м		Уточненные координаты, м		Метод определения координат	Средняя квадратическая погрешность определения координат характерной точки (Mt), м	Формулы, примененные для расчета средней квадратической погрешности определения координат характерной точки (Mt), м
	X	Y	X	Y			
1	2	3	4	5	6	7	8
н640У	—	—	605029,25	2339300,73	Метод спутниковых геодезических измерений (определений)	0,10	Mt = 0,1 м
н641У	—	—	605029,89	2339310,00	Метод спутниковых геодезических измерений	0,10	Mt = 0,1 м

КАРТА-ПЛАН ТЕРРИТОРИИ							
Сведения об уточняемых земельных участках							
					(определений)		
н642У	—	—	605029,83	2339313,51	Метод спутниковых геодезических измерений (определений)	0,10	Mt = 0,1 м
н504У	—	—	605029,97	2339316,18	Метод спутниковых геодезических измерений (определений)	0,10	Mt = 0,1 м
н515У	—	—	605026,64	2339316,50	Метод спутниковых геодезических измерений (определений)	0,10	Mt = 0,1 м
н514У	—	—	605016,07	2339316,41	Метод спутниковых геодезических измерений (определений)	0,10	Mt = 0,1 м
н513У	—	—	605009,74	2339316,60	Метод спутниковых геодезических измерений (определений)	0,10	Mt = 0,1 м
н512У	—	—	605008,55	2339316,69	Метод спутниковых геодезических измерений (определений)	0,10	Mt = 0,1 м
н511У	—	—	605004,44	2339316,81	Метод спутниковых геодезических измерений (определений)	0,10	Mt = 0,1 м
н643У	—	—	605004,32	2339315,35	Метод спутниковых геодезических измерений (определений)	0,10	Mt = 0,1 м
н644У	—	—	605004,50	2339312,39	Метод спутниковых геодезических измерений (определений)	0,10	Mt = 0,1 м

КАРТА-ПЛАН ТЕРРИТОРИИ							
Сведения об уточняемых земельных участках							
н645У	—	—	605004,19	2339308,92	Метод спутниковых геодезических измерений (определений)	0,10	Mt = 0,1 м
н646У	—	—	605004,31	2339308,61	Метод спутниковых геодезических измерений (определений)	0,10	Mt = 0,1 м
н647У	—	—	605004,34	2339306,50	Метод спутниковых геодезических измерений (определений)	0,10	Mt = 0,1 м
н648У	—	—	605007,34	2339306,45	Метод спутниковых геодезических измерений (определений)	0,10	Mt = 0,1 м
н649У	—	—	605007,79	2339305,85	Метод спутниковых геодезических измерений (определений)	0,10	Mt = 0,1 м
н650У	—	—	605008,32	2339304,88	Метод спутниковых геодезических измерений (определений)	0,10	Mt = 0,1 м
н651У	—	—	605016,56	2339303,30	Метод спутниковых геодезических измерений (определений)	0,10	Mt = 0,1 м
н652У	—	—	605026,32	2339301,26	Метод спутниковых геодезических измерений (определений)	0,10	Mt = 0,1 м
н640У	—	—	605029,25	2339300,73	Метод спутниковых геодезических измерений (определений)	0,10	Mt = 0,1 м

КАРТА-ПЛАН ТЕРРИТОРИИ				
Сведения об уточняемых земельных участках				
2. Сведения о частях границ уточняемого земельного участка с кадастровым номером 74:30:0106001:82				
Обозначение части границ		Горизонтальное проложение (S), м	Описание прохождения части границ	Отметка о наличии земельного спора о местоположении границ земельного участка
от т.	до т.			
1	2	3	4	5
н640У	н641У	9,29	—	—
н641У	н642У	3,51	—	—
н642У	н504У	2,67	—	—
н504У	н515У	3,35	—	—
н515У	н514У	10,57	—	—
н514У	н513У	6,33	—	—
н513У	н512У	1,19	—	—
н512У	н511У	4,11	—	—
н511У	н643У	1,46	—	—
н643У	н644У	2,97	—	—
н644У	н645У	3,48	—	—
н645У	н646У	0,33	—	—
н646У	н647У	2,11	—	—
н647У	н648У	3,00	—	—
н648У	н649У	0,75	—	—
н649У	н650У	1,11	—	—
н650У	н651У	8,39	—	—
н651У	н652У	9,97	—	—
н652У	н640У	2,98	—	—
3. Общие сведения об уточняемом земельном участке с кадастровым номером 74:30:0106001:82				
№ п/п	Наименование характеристик земельного участка	Значение характеристики		
1	2	3		
1	Адрес земельного участка	—		
	Местоположение земельного участка (при отсутствии присвоенного адреса)	Местоположение установлено относительно ориентира, расположенного в границах участка. Почтовый адрес ориентира: Челябинская область, г. Копейск, уч-к. 85.		
	Дополнительные сведения о местоположении земельного участка	—		
2	Площадь земельного участка ± величина погрешности определения площади ($P \pm \Delta P$), м ²	334±6		
3	Формула, примененная для расчета предельной допустимой погрешности определения площади земельного участка (ΔP), м2	$\Delta P = 3,5 \cdot M_t \cdot \sqrt{P_{\text{док}}} = 3,5 \cdot 0,10 \cdot \sqrt{250} = 6$		

КАРТА-ПЛАН ТЕРРИТОРИИ							
Сведения об уточняемых земельных участках							
1	2				3		
4	Площадь земельного участка согласно сведениям Единого государственного реестра недвижимости (Ркад), м²				250		
5	Оценка расхождения Р и Ркад (Р – Ркад), м²				84		
6	Предельный минимальный и максимальный размеры земельного участка (Рмин и Рмакс), м²				Рмин=100, Рмакс=2000		
7	Кадастровый или иной номер (обозначение) здания, сооружения, объекта незавершенного строительства, расположенного на земельном участке				—		
8	Иные сведения				—		
1. Сведения о характерных точках границы уточняемого земельного участка с кадастровым номером 74:30:0106001:83							
Зона № 2							
Обозначение характерных точек границ	Существующие координаты, м		Уточненные координаты, м		Метод определения координат	Средняя квадратическая погрешность определения координат характерной точки (Мt), м	Формулы, примененные для расчета средней квадратической погрешности определения координат характерной точки (Мt), м
	X	Y	X	Y			
1	2	3	4	5	6	7	8
н653У	—	—	605146,30	2339568,48	Метод спутниковых геодезических измерений (определений)	0,10	Mt = 0,1 м
н654У	—	—	605146,30	2339569,35	Метод спутниковых геодезических измерений (определений)	0,10	Mt = 0,1 м
н655У	—	—	605146,53	2339580,11	Метод спутниковых геодезических измерений (определений)	0,10	Mt = 0,1 м
н656У	—	—	605146,76	2339584,99	Метод спутниковых геодезических измерений (определений)	0,10	Mt = 0,1 м

КАРТА-ПЛАН ТЕРРИТОРИИ							
Сведения об уточняемых земельных участках							
н657У	—	—	605126,46	2339585,08	Метод спутниковых геодезических измерений (определений)	0,10	Mt = 0,1 м
н658У	—	—	605124,56	2339585,34	Метод спутниковых геодезических измерений (определений)	0,10	Mt = 0,1 м
н659У	—	—	605120,46	2339585,40	Метод спутниковых геодезических измерений (определений)	0,10	Mt = 0,1 м
н660У	—	—	605120,19	2339570,84	Метод спутниковых геодезических измерений (определений)	0,10	Mt = 0,1 м
н661У	—	—	605120,21	2339568,89	Метод спутниковых геодезических измерений (определений)	0,10	Mt = 0,1 м
н662У	—	—	605123,81	2339568,96	Метод спутниковых геодезических измерений (определений)	0,10	Mt = 0,1 м
н663У	—	—	605125,24	2339568,74	Метод спутниковых геодезических измерений (определений)	0,10	Mt = 0,1 м
н653У	—	—	605146,30	2339568,48	Метод спутниковых геодезических измерений (определений)	0,10	Mt = 0,1 м
2. Сведения о частях границ уточняемого земельного участка с кадастровым номером 74:30:0106001:83							
Обозначение части границ		Горизонтальное проложение (S), м		Описание прохождения части границ		Отметка о наличии земельного спора о местоположении границ земельного участка	
от т.	до т.						

КАРТА-ПЛАН ТЕРРИТОРИИ				
Сведения об уточняемых земельных участках				
1	2	3	4	5
н653У	н654У	0,87	—	—
н654У	н655У	10,76	—	—
н655У	н656У	4,89	—	—
н656У	н657У	20,30	—	—
н657У	н658У	1,92	—	—
н658У	н659У	4,10	—	—
н659У	н660У	14,56	—	—
н660У	н661У	1,95	—	—
н661У	н662У	3,60	—	—
н662У	н663У	1,45	—	—
н663У	н653У	21,06	—	—
3. Общие сведения об уточняемом земельном участке с кадастровым номером 74:30:0106001:83				
№ п/п	Наименование характеристик земельного участка		Значение характеристики	
1	2		3	
1	Адрес земельного участка		—	
	Местоположение земельного участка (при отсутствии присвоенного адреса)		Местоположение установлено относительно ориентира, расположенного в границах участка. Почтовый адрес ориентира: Челябинская область, г. Копейск, уч-к. 185.	
	Дополнительные сведения о местоположении земельного участка		—	
2	Площадь земельного участка ± величина погрешности определения площади (Р ± ΔР), м²		430±7	
3	Формула, примененная для расчета предельной допустимой погрешности определения площади земельного участка (ΔР), м2		ΔР = 3,5 · Мt · √Рдок = 3,5 · 0,10 · √437 = 7	
4	Площадь земельного участка согласно сведениям Единого государственного реестра недвижимости (Ркад), м²		437	
5	Оценка расхождения Р и Ркад (Р – Ркад), м²		-7	
6	Предельный минимальный и максимальный размеры земельного участка (Рмин и Рмакс), м²		Рмин=100, Рмакс=2000	
7	Кадастровый или иной номер (обозначение) здания, сооружения, объекта незавершенного строительства, расположенного на земельном участке		74:30:0106001:101	
8	Иные сведения		—	
1. Сведения о характерных точках границы уточняемого земельного участка с кадастровым номером 74:30:0106001:84				

КАРТА-ПЛАН ТЕРРИТОРИИ							
Сведения об уточняемых земельных участках							
Зона № 2							
Обозначение характерных точек границ	Существующие координаты, м		Уточненные координаты, м		Метод определения координат	Средняя квадратическая погрешность определения координат характерной точки (M _t), м	Формулы, примененные для расчета средней квадратической погрешности определения координат характерной точки (M _t), м
	X	Y	X	Y			
1	2	3	4	5	6	7	8
н664У	—	—	604939,99	2339432,34	Метод спутниковых геодезических измерений (определений)	0,10	Mt = 0,1 м
н665У	—	—	604940,22	2339432,69	Метод спутниковых геодезических измерений (определений)	0,10	Mt = 0,1 м
н666У	—	—	604944,80	2339432,75	Метод спутниковых геодезических измерений (определений)	0,10	Mt = 0,1 м
н667У	—	—	604944,70	2339439,06	Метод спутниковых геодезических измерений (определений)	0,10	Mt = 0,1 м
н668У	—	—	604944,29	2339439,05	Метод спутниковых геодезических измерений (определений)	0,10	Mt = 0,1 м
н669У	—	—	604944,32	2339439,85	Метод спутниковых геодезических измерений (определений)	0,10	Mt = 0,1 м
н670У	—	—	604944,25	2339444,90	Метод спутниковых геодезических измерений	0,10	Mt = 0,1 м

КАРТА-ПЛАН ТЕРРИТОРИИ							
Сведения об уточняемых земельных участках							
					(определений)		
н671У	—	—	604944,46	2339449,13	Метод спутниковых геодезических измерений (определений)	0,10	Mt = 0,1 м
н672У	—	—	604941,52	2339448,82	Метод спутниковых геодезических измерений (определений)	0,10	Mt = 0,1 м
н673У	—	—	604941,01	2339448,86	Метод спутниковых геодезических измерений (определений)	0,10	Mt = 0,1 м
н674У	—	—	604938,87	2339449,11	Метод спутниковых геодезических измерений (определений)	0,10	Mt = 0,1 м
н675У	—	—	604921,83	2339449,34	Метод спутниковых геодезических измерений (определений)	0,10	Mt = 0,1 м
н283У	—	—	604919,44	2339449,33	Метод спутниковых геодезических измерений (определений)	0,10	Mt = 0,1 м
н282У	—	—	604919,16	2339442,61	Метод спутниковых геодезических измерений (определений)	0,10	Mt = 0,1 м
н281У	—	—	604919,14	2339437,49	Метод спутниковых геодезических измерений (определений)	0,10	Mt = 0,1 м
н280У	—	—	604918,95	2339433,66	Метод спутниковых геодезических измерений (определений)	0,10	Mt = 0,1 м

КАРТА-ПЛАН ТЕРРИТОРИИ							
Сведения об уточняемых земельных участках							
н676У	—	—	604918,90	2339431,37	Метод спутниковых геодезических измерений (определений)	0,10	Mt = 0,1 м
н677У	—	—	604922,68	2339431,54	Метод спутниковых геодезических измерений (определений)	0,10	Mt = 0,1 м
н678У	—	—	604926,25	2339431,70	Метод спутниковых геодезических измерений (определений)	0,10	Mt = 0,1 м
н679У	—	—	604933,40	2339432,07	Метод спутниковых геодезических измерений (определений)	0,10	Mt = 0,1 м
н664У	—	—	604939,99	2339432,34	Метод спутниковых геодезических измерений (определений)	0,10	Mt = 0,1 м
2. Сведения о частях границ уточняемого земельного участка с кадастровым номером 74:30:0106001:84							
Обозначение части границ		Горизонтальное проложение (S), м	Описание прохождения части границ	Отметка о наличии земельного спора о местоположении границ земельного участка		1	2
от т.	до т.						
1	2	3	4	5			
н664У	н665У	0,42	—	—			
н665У	н666У	4,58	—	—			
н666У	н667У	6,31	—	—			
н667У	н668У	0,41	—	—			
н668У	н669У	0,80	—	—			
н669У	н670У	5,05	—	—			
н670У	н671У	4,24	—	—			
н671У	н672У	2,96	—	—			
н672У	н673У	0,51	—	—			
н673У	н674У	2,15	—	—			
н674У	н675У	17,04	—	—			

КАРТА-ПЛАН ТЕРРИТОРИИ					
Сведения об уточняемых земельных участках					
н675У	н283У	2,39	—	—	
н283У	н282У	6,73	—	—	
н282У	н281У	5,12	—	—	
н281У	н280У	3,83	—	—	
н280У	н676У	2,29	—	—	
н676У	н677У	3,78	—	—	
н677У	н678У	3,57	—	—	
н678У	н679У	7,16	—	—	
н679У	н664У	6,60	—	—	
3. Общие сведения об уточняемом земельном участке с кадастровым номером 74:30:0106001:84					
№ п/п	Наименование характеристик земельного участка			Значение характеристики	
1	2			3	
1	Адрес земельного участка			—	
	Местоположение земельного участка (при отсутствии присвоенного адреса)			Местоположение установлено относительно ориентира, расположенного в границах участка. Почтовый адрес ориентира: Челябинская область, г. Копейск, уч-к. 30.	
	Дополнительные сведения о местоположении земельного участка			—	
2	Площадь земельного участка ± величина погрешности определения площади (Р ± ΔР), м²			435±7	
3	Формула, примененная для расчета предельной допустимой погрешности определения площади земельного участка (ΔР), м2			ΔР = 3,5 · Мt · √Рдок = 3,5 · 0,10 · √400 = 7	
4	Площадь земельного участка согласно сведениям Единого государственного реестра недвижимости (Ркад), м²			400	
5	Оценка расхождения Р и Ркад (Р – Ркад), м²			35	
6	Предельный минимальный и максимальный размеры земельного участка (Рмин и Рмакс), м²			Рмин=100, Рмакс=2000	
7	Кадастровый или иной номер (обозначение) здания, сооружения, объекта незавершенного строительства, расположенного на земельном участке			—	
8	Иные сведения			—	
1. Сведения о характерных точках границы уточняемого земельного участка с кадастровым номером 74:30:0106001:85					

КАРТА-ПЛАН ТЕРРИТОРИИ							
Сведения об уточняемых земельных участках							
Зона № 2							
Обозначение характерных точек границ	Существующие координаты, м		Уточненные координаты, м		Метод определения координат	Средняя квадратическая погрешность определения координат характерной точки (M _t), м	Формулы, примененные для расчета средней квадратической погрешности определения координат характерной точки (M _t), м
	X	Y	X	Y			
1	2	3	4	5	6	7	8
66	604998,98	2339365,29	604998,98	2339365,29	—	0,10	—
н680У	—	—	604998,62	2339366,06	Метод спутниковых геодезических измерений (определений)	0,10	Mt = 0,1 м
н681У	—	—	604998,69	2339368,10	Метод спутниковых геодезических измерений (определений)	0,10	Mt = 0,1 м
н682У	—	—	604999,45	2339368,06	Метод спутниковых геодезических измерений (определений)	0,10	Mt = 0,1 м
н683У	—	—	604999,50	2339369,34	Метод спутниковых геодезических измерений (определений)	0,10	Mt = 0,1 м
н684У	—	—	604999,47	2339382,30	Метод спутниковых геодезических измерений (определений)	0,10	Mt = 0,1 м
н685У	—	—	604996,00	2339382,58	Метод спутниковых геодезических измерений (определений)	0,10	Mt = 0,1 м
н686У	—	—	604992,41	2339382,91	Метод спутниковых геодезических	0,10	Mt = 0,1 м

КАРТА-ПЛАН ТЕРРИТОРИИ							
Сведения об уточняемых земельных участках							
					измерений (определений)		
н687У	—	—	604981,13	2339383,76	Метод спутниковых геодезических измерений (определений)	0,10	Mt = 0,1 м
н688У	—	—	604973,96	2339384,17	Метод спутниковых геодезических измерений (определений)	0,10	Mt = 0,1 м
н689У	—	—	604972,74	2339384,29	Метод спутниковых геодезических измерений (определений)	0,10	Mt = 0,1 м
н690У	—	—	604972,52	2339384,31	Метод спутниковых геодезических измерений (определений)	0,10	Mt = 0,1 м
н91У	—	—	604972,46	2339382,87	Метод спутниковых геодезических измерений (определений)	0,10	Mt = 0,1 м
н90У	—	—	604972,28	2339369,70	Метод спутниковых геодезических измерений (определений)	0,10	Mt = 0,1 м
103	604972,37	2339366,68	604972,37	2339366,68	—	0,10	—
66	604998,98	2339365,29	604998,98	2339365,29	—	0,10	—
2. Сведения о частях границ уточняемого земельного участка с кадастровым номером 74:30:0106001:85							
Обозначение части границ		Горизонтальное проложение (S), м	Описание прохождения части границ	Отметка о наличии земельного спора о местоположении границ земельного участка			
от т.	до т.						
1	2	3	4	5			
66	н680У	0,85	—	—			
н680У	н681У	2,04	—	—			
н681У	н682У	0,76	—	—			
н682У	н683У	1,28	—	—			

КАРТА-ПЛАН ТЕРРИТОРИИ				
Сведения об уточняемых земельных участках				
н683У	н684У	12,96	—	—
н684У	н685У	3,48	—	—
н685У	н686У	3,61	—	—
н686У	н687У	11,31	—	—
н687У	н688У	7,18	—	—
н688У	н689У	1,23	—	—
н689У	н690У	0,22	—	—
н690У	н91У	1,44	—	—
н91У	н90У	13,17	—	—
н90У	103	3,02	—	—
103	66	26,65	—	—
3. Общие сведения об уточняемом земельном участке с кадастровым номером 74:30:0106001:85				
№ п/п	Наименование характеристик земельного участка		Значение характеристики	
1	2		3	
1	Адрес земельного участка		—	
	Местоположение земельного участка (при отсутствии присвоенного адреса)		Местоположение установлено относительно ориентира, расположенного в границах участка. Почтовый адрес ориентира: Челябинская область, г. Копейск, уч-к. 68.	
	Дополнительные сведения о местоположении земельного участка		—	
2	Площадь земельного участка ± величина погрешности определения площади (Р ± ΔР), м²		469±7	
3	Формула, примененная для расчета предельной допустимой погрешности определения площади земельного участка (ΔР), м2		ΔР = 3,5 · М _т · √Р _{док} = 3,5 · 0,10 · √442 = 7	
4	Площадь земельного участка согласно сведениям Единого государственного реестра недвижимости (Р _{кад}), м²		442	
5	Оценка расхождения Р и Р _{кад} (Р – Р _{кад}), м²		27	
6	Предельный минимальный и максимальный размеры земельного участка (Р _{мин} и Р _{макс}), м²		Р _{мин} =100, Р _{макс} =2000	
7	Кадастровый или иной номер (обозначение) здания, сооружения, объекта незавершенного строительства, расположенного на земельном участке		—	
8	Иные сведения		—	
1. Сведения о характерных точках границы уточняемого земельного участка с кадастровым номером 74:30:0106001:86				

КАРТА-ПЛАН ТЕРРИТОРИИ							
Сведения об уточняемых земельных участках							
Зона № 2							
Обозначение характерных точек границ	Существующие координаты, м		Уточненные координаты, м		Метод определения координат	Средняя квадратическая погрешность определения координат характерной точки (M _t), м	Формулы, примененные для расчета средней квадратической погрешности определения координат характерной точки (M _t), м
	X	Y	X	Y			
1	2	3	4	5	6	7	8
н422У	—	—	605088,25	2339447,56	Метод спутниковых геодезических измерений (определений)	0,10	Mt = 0,1 м
н421У	—	—	605088,14	2339465,47	Метод спутниковых геодезических измерений (определений)	0,10	Mt = 0,1 м
н691У	—	—	605079,34	2339465,94	Метод спутниковых геодезических измерений (определений)	0,10	Mt = 0,1 м
н692У	—	—	605072,10	2339466,20	Метод спутниковых геодезических измерений (определений)	0,10	Mt = 0,1 м
н693У	—	—	605066,64	2339466,28	Метод спутниковых геодезических измерений (определений)	0,10	Mt = 0,1 м
н694У	—	—	605062,63	2339466,11	Метод спутниковых геодезических измерений (определений)	0,10	Mt = 0,1 м
н695У	—	—	605061,90	2339464,17	Метод спутниковых геодезических измерений	0,10	Mt = 0,1 м

КАРТА-ПЛАН ТЕРРИТОРИИ							
Сведения об уточняемых земельных участках							
					(определений)		
н696У	—	—	605061,66	2339459,07	Метод спутниковых геодезических измерений (определений)	0,10	Mt = 0,1 м
н697У	—	—	605062,08	2339450,38	Метод спутниковых геодезических измерений (определений)	0,10	Mt = 0,1 м
н698У	—	—	605062,25	2339449,96	Метод спутниковых геодезических измерений (определений)	0,10	Mt = 0,1 м
н699У	—	—	605062,20	2339447,81	Метод спутниковых геодезических измерений (определений)	0,10	Mt = 0,1 м
н700У	—	—	605065,64	2339447,77	Метод спутниковых геодезических измерений (определений)	0,10	Mt = 0,1 м
н701У	—	—	605065,90	2339446,64	Метод спутниковых геодезических измерений (определений)	0,10	Mt = 0,1 м
н422У	—	—	605088,25	2339447,56	Метод спутниковых геодезических измерений (определений)	0,10	Mt = 0,1 м
2. Сведения о частях границ уточняемого земельного участка с кадастровым номером 74:30:0106001:86							
Обозначение части границ		Горизонтальное проложение (S), м	Описание прохождения части границ	Отметка о наличии земельного спора о местоположении границ земельного участка			
от т.	до т.						
1	2	3	4	5			
н422У	н421У	17,91	—	—			
н421У	н691У	8,81	—	—			
н691У	н692У	7,24	—	—			

КАРТА-ПЛАН ТЕРРИТОРИИ					
Сведения об уточняемых земельных участках					
н692У	н693У	5,46	—	—	
н693У	н694У	4,01	—	—	
н694У	н695У	2,07	—	—	
н695У	н696У	5,11	—	—	
н696У	н697У	8,70	—	—	
н697У	н698У	0,45	—	—	
н698У	н699У	2,15	—	—	
н699У	н700У	3,44	—	—	
н700У	н701У	1,16	—	—	
н701У	н422У	22,37	—	—	
3. Общие сведения об уточняемом земельном участке с кадастровым номером 74:30:0106001:86					
№ п/п	Наименование характеристик земельного участка		Значение характеристики		
1	2		3		
1	Адрес земельного участка		—		
	Местоположение земельного участка (при отсутствии присвоенного адреса)		Местоположение установлено относительно ориентира, расположенного в границах участка. Почтовый адрес ориентира: Челябинская область, г. Копейск, уч-к. 136.		
	Дополнительные сведения о местоположении земельного участка		—		
2	Площадь земельного участка ± величина погрешности определения площади (P ± ΔP), м²		494±8		
3	Формула, примененная для расчета предельной допустимой погрешности определения площади земельного участка (ΔP), м2		$\Delta P = 3,5 \cdot M_t \cdot \sqrt{P_{\text{док}}} = 3,5 \cdot 0,10 \cdot \sqrt{462} = 8$		
4	Площадь земельного участка согласно сведениям Единого государственного реестра недвижимости (Ркад), м²		462		
5	Оценка расхождения Р и Ркад (Р – Ркад), м²		32		
6	Предельный минимальный и максимальный размеры земельного участка (Рмин и Рмакс), м²		Рмин=100, Рмакс=2000		
7	Кадастровый или иной номер (обозначение) здания, сооружения, объекта незавершенного строительства, расположенного на земельном участке		—		
8	Иные сведения		—		
1. Сведения о характерных точках границы уточняемого земельного участка с кадастровым номером 74:30:0106001:87					

КАРТА-ПЛАН ТЕРРИТОРИИ							
Сведения об уточняемых земельных участках							
Зона № 2							
Обозначение характерных точек границ	Существующие координаты, м		Уточненные координаты, м		Метод определения координат	Средняя квадратическая погрешность определения координат характерной точки (M _t), м	Формулы, примененные для расчета средней квадратической погрешности определения координат характерной точки (M _t), м
	X	Y	X	Y			
1	2	3	4	5	6	7	8
н702У	—	—	605191,34	2339351,11	Метод спутниковых геодезических измерений (определений)	0,10	Mt = 0,1 м
н703У	—	—	605191,19	2339353,52	Метод спутниковых геодезических измерений (определений)	0,10	Mt = 0,1 м
н704У	—	—	605191,08	2339369,09	Метод спутниковых геодезических измерений (определений)	0,10	Mt = 0,1 м
н705У	—	—	605190,92	2339376,51	Метод спутниковых геодезических измерений (определений)	0,10	Mt = 0,1 м
н706У	—	—	605191,02	2339379,58	Метод спутниковых геодезических измерений (определений)	0,10	Mt = 0,1 м
н707У	—	—	605183,70	2339379,28	Метод спутниковых геодезических измерений (определений)	0,10	Mt = 0,1 м
н708У	—	—	605179,76	2339379,16	Метод спутниковых геодезических измерений	0,10	Mt = 0,1 м

КАРТА-ПЛАН ТЕРРИТОРИИ							
Сведения об уточняемых земельных участках							
					(определений)		
н709У	—	—	605177,01	2339378,65	Метод спутниковых геодезических измерений (определений)	0,10	Mt = 0,1 м
н710У	—	—	605176,54	2339375,90	Метод спутниковых геодезических измерений (определений)	0,10	Mt = 0,1 м
н711У	—	—	605176,69	2339363,55	Метод спутниковых геодезических измерений (определений)	0,10	Mt = 0,1 м
н712У	—	—	605176,46	2339349,80	Метод спутниковых геодезических измерений (определений)	0,10	Mt = 0,1 м
н713У	—	—	605188,36	2339350,89	Метод спутниковых геодезических измерений (определений)	0,10	Mt = 0,1 м
н702У	—	—	605191,34	2339351,11	Метод спутниковых геодезических измерений (определений)	0,10	Mt = 0,1 м
2. Сведения о частях границ уточняемого земельного участка с кадастровым номером 74:30:0106001:87							
Обозначение части границ		Горизонтальное проложение (S), м	Описание прохождения части границ	Отметка о наличии земельного спора о местоположении границ земельного участка			
от т.	до т.						
1	2	3	4	5			
н702У	н703У	2,41	—	—			
н703У	н704У	15,57	—	—			
н704У	н705У	7,42	—	—			
н705У	н706У	3,07	—	—			
н706У	н707У	7,33	—	—			
н707У	н708У	3,94	—	—			
н708У	н709У	2,80	—	—			

КАРТА-ПЛАН ТЕРРИТОРИИ						
Сведения об уточняемых земельных участках						
н709У	н710У	2,79	—	—		
н710У	н711У	12,35	—	—		
н711У	н712У	13,75	—	—		
н712У	н713У	11,95	—	—		
н713У	н702У	2,99	—	—		
3. Общие сведения об уточняемом земельном участке с кадастровым номером 74:30:0106001:87						
№ п/п	Наименование характеристик земельного участка			Значение характеристики		
1	2			3		
1	Адрес земельного участка			—		
	Местоположение земельного участка (при отсутствии присвоенного адреса)			Местоположение установлено относительно ориентира, расположенного в границах участка. Почтовый адрес ориентира: Челябинская область, г. Копейск, уч-к. 269.		
	Дополнительные сведения о местоположении земельного участка			—		
2	Площадь земельного участка ± величина погрешности определения площади (Р ± ΔР), м²			417±7		
3	Формула, примененная для расчета предельной допустимой погрешности определения площади земельного участка (ΔР), м2			ΔР = 3,5 · М _т · √Р _{док} = 3,5 · 0,10 · √406 = 7		
4	Площадь земельного участка согласно сведениям Единого государственного реестра недвижимости (Р _{кад}), м²			406		
5	Оценка расхождения Р и Р _{кад} (Р – Р _{кад}), м²			11		
6	Предельный минимальный и максимальный размеры земельного участка (Р _{мин} и Р _{макс}), м²			Р _{мин} =100, Р _{макс} =2000		
7	Кадастровый или иной номер (обозначение) здания, сооружения, объекта незавершенного строительства, расположенного на земельном участке			—		
8	Иные сведения			—		
1. Сведения о характерных точках границы уточняемого земельного участка с кадастровым номером 74:30:0106001:92						
Зона № 2						
Обозначение характерных точек границ	Существующие координаты, м		Уточненные координаты, м		Средняя квадратическая погрешность определения координат характерной точки (М _т), м	Формулы, примененные для расчета средней квадратической погрешности определения координат характерной точки (М _т), м
	Х	У	Х	У		

КАРТА-ПЛАН ТЕРРИТОРИИ							
Сведения об уточняемых земельных участках							
1	2	3	4	5	6	7	8
н195У	—	—	605143,81	2339346,91	Метод спутниковых геодезических измерений (определений)	0,10	Mt = 0,1 м
н333У	—	—	605144,19	2339351,56	Метод спутниковых геодезических измерений (определений)	0,10	Mt = 0,1 м
н332У	—	—	605144,31	2339359,35	Метод спутниковых геодезических измерений (определений)	0,10	Mt = 0,1 м
н331У	—	—	605143,97	2339363,36	Метод спутниковых геодезических измерений (определений)	0,10	Mt = 0,1 м
н61У	—	—	605143,96	2339364,51	Метод спутниковых геодезических измерений (определений)	0,10	Mt = 0,1 м
н60У	—	—	605142,47	2339364,55	Метод спутниковых геодезических измерений (определений)	0,10	Mt = 0,1 м
н59У	—	—	605141,95	2339364,36	Метод спутниковых геодезических измерений (определений)	0,10	Mt = 0,1 м
н76У	—	—	605134,73	2339364,48	Метод спутниковых геодезических измерений (определений)	0,10	Mt = 0,1 м
н75У	—	—	605126,59	2339364,57	Метод спутниковых геодезических измерений (определений)	0,10	Mt = 0,1 м

КАРТА-ПЛАН ТЕРРИТОРИИ							
Сведения об уточняемых земельных участках							
н74У	—	—	605123,29	2339364,68	Метод спутниковых геодезических измерений (определений)	0,10	Mt = 0,1 м
н73У	—	—	605122,66	2339365,29	Метод спутниковых геодезических измерений (определений)	0,10	Mt = 0,1 м
н714У	—	—	605118,19	2339365,33	Метод спутниковых геодезических измерений (определений)	0,10	Mt = 0,1 м
н72У	—	—	605117,63	2339365,33	Метод спутниковых геодезических измерений (определений)	0,10	Mt = 0,1 м
н71У	—	—	605116,50	2339364,70	Метод спутниковых геодезических измерений (определений)	0,10	Mt = 0,1 м
н715У	—	—	605116,19	2339356,59	Метод спутниковых геодезических измерений (определений)	0,10	Mt = 0,1 м
н716У	—	—	605117,34	2339354,03	Метод спутниковых геодезических измерений (определений)	0,10	Mt = 0,1 м
н717У	—	—	605117,19	2339347,78	Метод спутниковых геодезических измерений (определений)	0,10	Mt = 0,1 м
н718У	—	—	605122,69	2339347,63	Метод спутниковых геодезических измерений (определений)	0,10	Mt = 0,1 м
н719У	—	—	605141,06	2339347,08	Метод спутниковых	0,10	Mt = 0,1 м

КАРТА-ПЛАН ТЕРРИТОРИИ							
Сведения об уточняемых земельных участках							
					геодезических измерений (определений)		
н720У	—	—	605143,31	2339346,94	Метод спутниковых геодезических измерений (определений)	0,10	Mt = 0,1 м
н195У	—	—	605143,81	2339346,91	Метод спутниковых геодезических измерений (определений)	0,10	Mt = 0,1 м
2. Сведения о частях границ уточняемого земельного участка с кадастровым номером 74:30:0106001:92							
Обозначение части границ		Горизонтальное проложение (S), м	Описание прохождения части границ	Отметка о наличии земельного спора о местоположении границ земельного участка			
от т.	до т.						
1	2	3	4	5			
н195У	н333У	4,67	—	—			
н333У	н332У	7,79	—	—			
н332У	н331У	4,02	—	—			
н331У	н61У	1,15	—	—			
н61У	н60У	1,49	—	—			
н60У	н59У	0,55	—	—			
н59У	н76У	7,22	—	—			
н76У	н75У	8,14	—	—			
н75У	н74У	3,30	—	—			
н74У	н73У	0,88	—	—			
н73У	н714У	4,47	—	—			
н714У	н72У	0,56	—	—			
н72У	н71У	1,29	—	—			
н71У	н715У	8,12	—	—			
н715У	н716У	2,81	—	—			
н716У	н717У	6,25	—	—			
н717У	н718У	5,50	—	—			
н718У	н719У	18,38	—	—			
н719У	н720У	2,25	—	—			
н720У	н195У	0,50	—	—			

КАРТА-ПЛАН ТЕРРИТОРИИ							
Сведения об уточняемых земельных участках							
3. Общие сведения об уточняемом земельном участке с кадастровым номером 74:30:0106001:92							
№ п/п	Наименование характеристик земельного участка				Значение характеристики		
1	2				3		
1	Адрес земельного участка				—		
	Местоположение земельного участка (при отсутствии присвоенного адреса)				Местоположение установлено относительно ориентира, расположенного в границах участка. Почтовый адрес ориентира: Челябинская область, г. Копейск, сад №. 172.		
	Дополнительные сведения о местоположении земельного участка				—		
2	Площадь земельного участка ± величина погрешности определения площади (P ± ΔP), м²				474±7		
3	Формула, примененная для расчета предельной допустимой погрешности определения площади земельного участка (ΔP), м2				$\Delta P = 3,5 \cdot M_t \cdot \sqrt{P_{\text{док}}} = 3,5 \cdot 0,10 \cdot \sqrt{459} = 7$		
4	Площадь земельного участка согласно сведениям Единого государственного реестра недвижимости (Ркад), м²				459		
5	Оценка расхождения P и Ркад (P – Ркад), м²				15		
6	Предельный минимальный и максимальный размеры земельного участка (Рмин и Рмакс), м²				Рмин=100, Рмакс=2000		
7	Кадастровый или иной номер (обозначение) здания, сооружения, объекта незавершенного строительства, расположенного на земельном участке				—		
8	Иные сведения				—		
1. Сведения о характерных точках границы уточняемого земельного участка с кадастровым номером 74:30:0106001:93							
Зона № 2							
Обозначение характерных точек границ	Существующие координаты, м		Уточненные координаты, м		Метод определения координат	Средняя квадратическая погрешность определения координат характерной точки (Mt), м	Формулы, примененные для расчета средней квадратической погрешности определения координат характерной точки (Mt), м
	X	Y	X	Y			
1	2	3	4	5	6	7	8
н721У	—	—	605223,64	2339448,76	Метод спутниковых геодезических измерений (определений)	0,10	Mt = 0,1 м

КАРТА-ПЛАН ТЕРРИТОРИИ							
Сведения об уточняемых земельных участках							
н722У	—	—	605224,07	2339457,54	Метод спутниковых геодезических измерений (определений)	0,10	Mt = 0,1 м
н723У	—	—	605224,54	2339465,07	Метод спутниковых геодезических измерений (определений)	0,10	Mt = 0,1 м
н724У	—	—	605220,34	2339464,93	Метод спутниковых геодезических измерений (определений)	0,10	Mt = 0,1 м
н725У	—	—	605218,93	2339464,90	Метод спутниковых геодезических измерений (определений)	0,10	Mt = 0,1 м
н726У	—	—	605199,04	2339464,41	Метод спутниковых геодезических измерений (определений)	0,10	Mt = 0,1 м
н727У	—	—	605198,68	2339448,18	Метод спутниковых геодезических измерений (определений)	0,10	Mt = 0,1 м
н728У	—	—	605210,80	2339448,71	Метод спутниковых геодезических измерений (определений)	0,10	Mt = 0,1 м
н721У	—	—	605223,64	2339448,76	Метод спутниковых геодезических измерений (определений)	0,10	Mt = 0,1 м
2. Сведения о частях границ уточняемого земельного участка с кадастровым номером 74:30:0106001:93							
Обозначение части границ		Горизонтальное проложение (S), м	Описание прохождения части границ	Отметка о наличии земельного спора о местоположении границ земельного участка			
от т.	до т.						

КАРТА-ПЛАН ТЕРРИТОРИИ				
Сведения об уточняемых земельных участках				
1	2	3	4	5
н721У	н722У	8,79	—	—
н722У	н723У	7,54	—	—
н723У	н724У	4,20	—	—
н724У	н725У	1,41	—	—
н725У	н726У	19,90	—	—
н726У	н727У	16,23	—	—
н727У	н728У	12,13	—	—
н728У	н721У	12,84	—	—
3. Общие сведения об уточняемом земельном участке с кадастровым номером 74:30:0106001:93				
№ п/п	Наименование характеристик земельного участка		Значение характеристики	
1	2		3	
1	Адрес земельного участка		—	
	Местоположение земельного участка (при отсутствии присвоенного адреса)		Местоположение установлено относительно ориентира, расположенного в границах участка. Почтовый адрес ориентира: Челябинская область, г Копейск, снт РМЗ №226.	
	Дополнительные сведения о местоположении земельного участка		—	
2	Площадь земельного участка ± величина погрешности определения площади (Р ± ΔР), м²		406±7	
3	Формула, примененная для расчета предельной допустимой погрешности определения площади земельного участка (ΔР), м2		ΔР = 3,5 · Мt · √Рдок = 3,5 · 0,10 · √400 = 7	
4	Площадь земельного участка согласно сведениям Единого государственного реестра недвижимости (Ркад), м²		400	
5	Оценка расхождения Р и Ркад (Р – Ркад), м²		6	
6	Предельный минимальный и максимальный размеры земельного участка (Рмин и Рмакс), м²		Рмин=100, Рмакс=2000	
7	Кадастровый или иной номер (обозначение) здания, сооружения, объекта незавершенного строительства, расположенного на земельном участке		—	
8	Иные сведения		—	
1. Сведения о характерных точках границы уточняемого земельного участка с кадастровым номером 74:30:0106001:94				

КАРТА-ПЛАН ТЕРРИТОРИИ							
Сведения об уточняемых земельных участках							
Зона № 2							
Обозначение характерных точек границ	Существующие координаты, м		Уточненные координаты, м		Метод определения координат	Средняя квадратическая погрешность определения координат характерной точки (M _t), м	Формулы, примененные для расчета средней квадратической погрешности определения координат характерной точки (M _t), м
	X	Y	X	Y			
1	2	3	4	5	6	7	8
н729У	—	—	605144,80	2339469,00	Метод спутниковых геодезических измерений (определений)	0,10	Mt = 0,1 м
н341У	—	—	605145,30	2339485,59	Метод спутниковых геодезических измерений (определений)	0,10	Mt = 0,1 м
н349У	—	—	605126,33	2339485,63	Метод спутниковых геодезических измерений (определений)	0,10	Mt = 0,1 м
н348У	—	—	605123,23	2339485,98	Метод спутниковых геодезических измерений (определений)	0,10	Mt = 0,1 м
н347У	—	—	605123,13	2339487,22	Метод спутниковых геодезических измерений (определений)	0,10	Mt = 0,1 м
н346У	—	—	605119,17	2339487,15	Метод спутниковых геодезических измерений (определений)	0,10	Mt = 0,1 м
н730У	—	—	605119,00	2339486,78	Метод спутниковых геодезических измерений	0,10	Mt = 0,1 м

КАРТА-ПЛАН ТЕРРИТОРИИ							
Сведения об уточняемых земельных участках							
					(определений)		
н731У	—	—	605119,11	2339482,66	Метод спутниковых геодезических измерений (определений)	0,10	Mt = 0,1 м
н732У	—	—	605119,41	2339472,56	Метод спутниковых геодезических измерений (определений)	0,10	Mt = 0,1 м
н733У	—	—	605119,28	2339470,37	Метод спутниковых геодезических измерений (определений)	0,10	Mt = 0,1 м
н734У	—	—	605122,94	2339470,16	Метод спутниковых геодезических измерений (определений)	0,10	Mt = 0,1 м
н735У	—	—	605123,83	2339469,48	Метод спутниковых геодезических измерений (определений)	0,10	Mt = 0,1 м
н729У	—	—	605144,80	2339469,00	Метод спутниковых геодезических измерений (определений)	0,10	Mt = 0,1 м
2. Сведения о частях границ уточняемого земельного участка с кадастровым номером 74:30:0106001:94							
Обозначение части границ		Горизонтальное проложение (S), м	Описание прохождения части границ	Отметка о наличии земельного спора о местоположении границ земельного участка			
от т.	до т.						
1	2	3	4	5			
н729У	н341У	16,60	—	—			
н341У	н349У	18,97	—	—			
н349У	н348У	3,12	—	—			
н348У	н347У	1,24	—	—			
н347У	н346У	3,96	—	—			
н346У	н730У	0,41	—	—			
н730У	н731У	4,12	—	—			

КАРТА-ПЛАН ТЕРРИТОРИИ						
Сведения об уточняемых земельных участках						
н731У		н732У		10,10		—
н732У		н733У		2,19		—
н733У		н734У		3,67		—
н734У		н735У		1,12		—
н735У		н729У		20,98		—
3. Общие сведения об уточняемом земельном участке с кадастровым номером 74:30:0106001:94						
№ п/п	Наименование характеристик земельного участка				Значение характеристики	
1	2				3	
1	Адрес земельного участка				—	
	Местоположение земельного участка (при отсутствии присвоенного адреса)				Местоположение установлено относительно ориентира, расположенного в границах участка. Почтовый адрес ориентира: Челябинская область, г. Копейск, сад №. 179.	
	Дополнительные сведения о местоположении земельного участка				—	
2	Площадь земельного участка ± величина погрешности определения площади (Р ± ΔР), м²				426±8	
3	Формула, примененная для расчета предельной допустимой погрешности определения площади земельного участка (ΔР), м2				ΔР = 3,5 · М _т · √Р _{ДОК} = 3,5 · 0,10 · √463 = 8	
4	Площадь земельного участка согласно сведениям Единого государственного реестра недвижимости (Р _{кад}), м²				463	
5	Оценка расхождения Р и Р _{кад} (Р – Р _{кад}), м²				-37	
6	Предельный минимальный и максимальный размеры земельного участка (Р _{мин} и Р _{макс}), м²				Р _{мин} =100, Р _{макс} =2000	
7	Кадастровый или иной номер (обозначение) здания, сооружения, объекта незавершенного строительства, расположенного на земельном участке				—	
8	Иные сведения				—	
1. Сведения о характерных точках границы уточняемого земельного участка с кадастровым номером 74:30:0106001:96						
Зона № 2						
Обозначение характерных точек границ	Существующие координаты, м		Уточненные координаты, м		Метод определения координат	Средняя квадратическая погрешность определения координат характерной точки (М _т), м
	Х	У	Х	У		

КАРТА-ПЛАН ТЕРРИТОРИИ							
Сведения об уточняемых земельных участках							
1	2	3	4	5	6	7	8
н736У	—	—	604937,89	2339300,95	Метод спутниковых геодезических измерений (определений)	0,10	Mt = 0,1 м
н737У	—	—	604937,89	2339301,16	Метод спутниковых геодезических измерений (определений)	0,10	Mt = 0,1 м
н738У	—	—	604942,15	2339301,04	Метод спутниковых геодезических измерений (определений)	0,10	Mt = 0,1 м
н739У	—	—	604942,33	2339304,88	Метод спутниковых геодезических измерений (определений)	0,10	Mt = 0,1 м
н740У	—	—	604942,17	2339304,89	Метод спутниковых геодезических измерений (определений)	0,10	Mt = 0,1 м
н741У	—	—	604942,22	2339306,03	Метод спутниковых геодезических измерений (определений)	0,10	Mt = 0,1 м
н742У	—	—	604942,72	2339305,97	Метод спутниковых геодезических измерений (определений)	0,10	Mt = 0,1 м
н743У	—	—	604942,71	2339312,02	Метод спутниковых геодезических измерений (определений)	0,10	Mt = 0,1 м
н744У	—	—	604942,57	2339316,47	Метод спутниковых геодезических измерений (определений)	0,10	Mt = 0,1 м

КАРТА-ПЛАН ТЕРРИТОРИИ							
Сведения об уточняемых земельных участках							
н745У	—	—	604942,56	2339317,36	Метод спутниковых геодезических измерений (определений)	0,10	Mt = 0,1 м
н746У	—	—	604939,14	2339317,37	Метод спутниковых геодезических измерений (определений)	0,10	Mt = 0,1 м
н747У	—	—	604938,37	2339317,38	Метод спутниковых геодезических измерений (определений)	0,10	Mt = 0,1 м
н748У	—	—	604935,86	2339317,32	Метод спутниковых геодезических измерений (определений)	0,10	Mt = 0,1 м
н749У	—	—	604917,90	2339317,14	Метод спутниковых геодезических измерений (определений)	0,10	Mt = 0,1 м
н750У	—	—	604917,59	2339311,16	Метод спутниковых геодезических измерений (определений)	0,10	Mt = 0,1 м
н751У	—	—	604917,33	2339306,01	Метод спутниковых геодезических измерений (определений)	0,10	Mt = 0,1 м
н752У	—	—	604917,54	2339301,01	Метод спутниковых геодезических измерений (определений)	0,10	Mt = 0,1 м
н753У	—	—	604922,26	2339301,01	Метод спутниковых геодезических измерений (определений)	0,10	Mt = 0,1 м
н754У	—	—	604932,61	2339301,00	Метод спутниковых	0,10	Mt = 0,1 м

КАРТА-ПЛАН ТЕРРИТОРИИ							
Сведения об уточняемых земельных участках							
					геодезических измерений (определений)		
н755У	—	—	604932,69	2339300,54	Метод спутниковых геодезических измерений (определений)	0,10	Mt = 0,1 м
н736У	—	—	604937,89	2339300,95	Метод спутниковых геодезических измерений (определений)	0,10	Mt = 0,1 м
2. Сведения о частях границ уточняемого земельного участка с кадастровым номером 74:30:0106001:96							
Обозначение части границ		Горизонтальное проложение (S), м	Описание прохождения части границ	Отметка о наличии земельного спора о местоположении границ земельного участка			
от т.	до т.						
1	2	3	4	5			
н736У	н737У	0,21	—	—			
н737У	н738У	4,26	—	—			
н738У	н739У	3,84	—	—			
н739У	н740У	0,16	—	—			
н740У	н741У	1,14	—	—			
н741У	н742У	0,50	—	—			
н742У	н743У	6,05	—	—			
н743У	н744У	4,45	—	—			
н744У	н745У	0,89	—	—			
н745У	н746У	3,42	—	—			
н746У	н747У	0,77	—	—			
н747У	н748У	2,51	—	—			
н748У	н749У	17,96	—	—			
н749У	н750У	5,99	—	—			
н750У	н751У	5,16	—	—			
н751У	н752У	5,00	—	—			
н752У	н753У	4,72	—	—			
н753У	н754У	10,35	—	—			
н754У	н755У	0,47	—	—			
н755У	н736У	5,22	—	—			

КАРТА-ПЛАН ТЕРРИТОРИИ							
Сведения об уточняемых земельных участках							
3. Общие сведения об уточняемом земельном участке с кадастровым номером 74:30:0106001:96							
№ п/п	Наименование характеристик земельного участка				Значение характеристики		
1	2				3		
1	Адрес земельного участка				—		
	Местоположение земельного участка (при отсутствии присвоенного адреса)				Челябинская обл, г Копейск, снт РМЗ, уч 22		
	Дополнительные сведения о местоположении земельного участка				—		
2	Площадь земельного участка ± величина погрешности определения площади (Р ± ΔР), м²				407±7		
3	Формула, примененная для расчета предельной допустимой погрешности определения площади земельного участка (ΔР), м2				$\Delta P = 3,5 \cdot M_t \cdot \sqrt{P_{\text{док}}} = 3,5 \cdot 0,10 \cdot \sqrt{400} = 7$		
4	Площадь земельного участка согласно сведениям Единого государственного реестра недвижимости (Ркад), м²				400		
5	Оценка расхождения Р и Ркад (Р – Ркад), м²				7		
6	Предельный минимальный и максимальный размеры земельного участка (Рмин и Рмакс), м²				Рмин=100, Рмакс=2000		
7	Кадастровый или иной номер (обозначение) здания, сооружения, объекта незавершенного строительства, расположенного на земельном участке				—		
8	Иные сведения				—		
1. Сведения о характерных точках границы уточняемого земельного участка с кадастровым номером 74:30:0106001:104							
Зона № 2							
Обозначение характерных точек границ	Существующие координаты, м		Уточненные координаты, м		Метод определения координат	Средняя квадратическая погрешность определения координат характерной точки (Мt), м	Формулы, примененные для расчета средней квадратической погрешности определения координат характерной точки (Мt), м
	Х	У	Х	У			
1	2	3	4	5	6	7	8
н756У	—	—	605177,08	2339323,59	Метод спутниковых геодезических измерений (определений)	0,10	Mt = 0,1 м
н757У	—	—	605189,80	2339323,82	Метод спутниковых	0,10	Mt = 0,1 м

КАРТА-ПЛАН ТЕРРИТОРИИ							
Сведения об уточняемых земельных участках							
					геодезических измерений (определений)		
н702У	—	—	605191,34	2339351,11	Метод спутниковых геодезических измерений (определений)	0,10	Mt = 0,1 м
н713У	—	—	605188,36	2339350,89	Метод спутниковых геодезических измерений (определений)	0,10	Mt = 0,1 м
н712У	—	—	605176,46	2339349,80	Метод спутниковых геодезических измерений (определений)	0,10	Mt = 0,1 м
н756У	—	—	605177,08	2339323,59	Метод спутниковых геодезических измерений (определений)	0,10	Mt = 0,1 м
2. Сведения о частях границ уточняемого земельного участка с кадастровым номером 74:30:0106001:104							
Обозначение части границ		Горизонтальное проложение (S), м		Описание прохождения части границ	Отметка о наличии земельного спора о местоположении границ земельного участка		
от т.	до т.						
1	2	3		4	5		
н756У	н757У	12,72		—	—		
н757У	н702У	27,33		—	—		
н702У	н713У	2,99		—	—		
н713У	н712У	11,95		—	—		
н712У	н756У	26,22		—	—		
3. Общие сведения об уточняемом земельном участке с кадастровым номером 74:30:0106001:104							
№ п/п	Наименование характеристик земельного участка				Значение характеристики		
1	2				3		
1	Адрес земельного участка				—		
	Местоположение земельного участка (при отсутствии присвоенного адреса)				Челябинская область, г. Копейск, СНТ "РМЗ", участок № 268		
	Дополнительные сведения о местоположении земельного участка				—		

КАРТА-ПЛАН ТЕРРИТОРИИ							
Сведения об уточняемых земельных участках							
1	2				3		
2	Площадь земельного участка ± величина погрешности определения площади (P ± ΔP), м²				369±7		
3	Формула, примененная для расчета предельной допустимой погрешности определения площади земельного участка (ΔP), м2				$\Delta P = 3,5 \cdot M_t \cdot \sqrt{P_{\text{док}}} = 3,5 \cdot 0,10 \cdot \sqrt{406} = 7$		
4	Площадь земельного участка согласно сведениям Единого государственного реестра недвижимости (Ркад), м²				406		
5	Оценка расхождения P и Ркад (P – Ркад), м²				-37		
6	Предельный минимальный и максимальный размеры земельного участка (Рмин и Рмакс), м²				Рмин=100, Рмакс=2000		
7	Кадастровый или иной номер (обозначение) здания, сооружения, объекта незавершенного строительства, расположенного на земельном участке				—		
8	Иные сведения				—		
1. Сведения о характерных точках границы уточняемого земельного участка с кадастровым номером 74:30:0106001:106							
Зона № 2							
Обозначение характерных точек границ	Существующие координаты, м		Уточненные координаты, м		Метод определения координат	Средняя квадратическая погрешность определения координат характерной точки (Mt), м	Формулы, примененные для расчета средней квадратической погрешности определения координат характерной точки (Mt), м
	X	Y	X	Y			
1	2	3	4	5	6	7	8
н225У	—	—	604975,72	2339538,31	Метод спутниковых геодезических измерений (определений)	0,10	Mt = 0,1 м
н224У	—	—	604975,67	2339544,93	Метод спутниковых геодезических измерений (определений)	0,10	Mt = 0,1 м
н223У	—	—	604975,71	2339547,05	Метод спутниковых геодезических измерений (определений)	0,10	Mt = 0,1 м

КАРТА-ПЛАН ТЕРРИТОРИИ							
Сведения об уточняемых земельных участках							
н159У	—	—	604975,61	2339554,73	Метод спутниковых геодезических измерений (определений)	0,10	Mt = 0,1 м
н758У	—	—	604972,31	2339554,53	Метод спутниковых геодезических измерений (определений)	0,20	Mt = 0,1 м
н759У	—	—	604956,75	2339554,51	Метод спутниковых геодезических измерений (определений)	0,20	Mt = 0,1 м
н760У	—	—	604954,40	2339554,59	Метод спутниковых геодезических измерений (определений)	0,20	Mt = 0,1 м
н761У	—	—	604954,35	2339555,08	Метод спутниковых геодезических измерений (определений)	0,20	Mt = 0,1 м
н762У	—	—	604950,24	2339555,14	Метод спутниковых геодезических измерений (определений)	0,20	Mt = 0,1 м
н763У	—	—	604950,18	2339551,75	Метод спутниковых геодезических измерений (определений)	0,20	Mt = 0,1 м
н764У	—	—	604950,21	2339542,07	Метод спутниковых геодезических измерений (определений)	0,20	Mt = 0,1 м
н234У	—	—	604950,23	2339538,50	Метод спутниковых геодезических измерений (определений)	0,10	Mt = 0,1 м
н233У	—	—	604954,32	2339538,47	Метод спутниковых	0,10	Mt = 0,1 м

КАРТА-ПЛАН ТЕРРИТОРИИ							
Сведения об уточняемых земельных участках							
					геодезических измерений (определений)		
н232У	—	—	604969,58	2339538,51	Метод спутниковых геодезических измерений (определений)	0,10	Mt = 0,1 м
н225У	—	—	604975,72	2339538,31	Метод спутниковых геодезических измерений (определений)	0,10	Mt = 0,1 м
2. Сведения о частях границ уточняемого земельного участка с кадастровым номером 74:30:0106001:106							
Обозначение части границ		Горизонтальное проложение (S), м		Описание прохождения части границ	Отметка о наличии земельного спора о местоположении границ земельного участка		
от т.	до т.						
1	2	3		4	5		
н225У	н224У	6,62		—	—		
н224У	н223У	2,12		—	—		
н223У	н159У	7,68		—	—		
н159У	н758У	3,31		—	—		
н758У	н759У	15,56		—	—		
н759У	н760У	2,35		—	—		
н760У	н761У	0,49		—	—		
н761У	н762У	4,11		—	—		
н762У	н763У	3,39		—	—		
н763У	н764У	9,68		—	—		
н764У	н234У	3,57		—	—		
н234У	н233У	4,09		—	—		
н233У	н232У	15,26		—	—		
н232У	н225У	6,14		—	—		
3. Общие сведения об уточняемом земельном участке с кадастровым номером 74:30:0106001:106							
№ п/п	Наименование характеристик земельного участка				Значение характеристики		
1	2				3		
1	Адрес земельного участка				—		
	Местоположение земельного участка (при отсутствии присвоенного адреса)				Челябинская обл, г Копейск, садоводческое некоммерческое товарищество ремонтно-механического завода, участок № 57		

КАРТА-ПЛАН ТЕРРИТОРИИ		
Сведения об уточняемых земельных участках		
1	2	3
	Дополнительные сведения о местоположении земельного участка	—
2	Площадь земельного участка ± величина погрешности определения площади ($P \pm \Delta P$), м ²	412±14
3	Формула, примененная для расчета предельной допустимой погрешности определения площади земельного участка (ΔP), м ²	$\Delta P = 3,5 \cdot M_t \cdot \sqrt{P_{\text{док}}} = 3,5 \cdot 0,20 \cdot \sqrt{425} = 14$
4	Площадь земельного участка согласно сведениям Единого государственного реестра недвижимости ($P_{\text{кад}}$), м ²	425
5	Оценка расхождения P и $P_{\text{кад}}$ ($P - P_{\text{кад}}$), м ²	-13
6	Предельный минимальный и максимальный размеры земельного участка ($P_{\text{мин}}$ и $P_{\text{макс}}$), м ²	$P_{\text{мин}}=100$, $P_{\text{макс}}=2000$
7	Кадастровый или иной номер (обозначение) здания, сооружения, объекта незавершенного строительства, расположенного на земельном участке	—
8	Иные сведения	—

1. Сведения о характерных точках границы уточняемого земельного участка с кадастровым номером 74:30:0106001:107

Зона № 2

Обозначение характерных точек границ	Существующие координаты, м		Уточненные координаты, м		Метод определения координат	Средняя квадратическая погрешность определения координат характерной точки (M_t), м	Формулы, примененные для расчета средней квадратической погрешности определения координат характерной точки (M_t), м
	X	Y	X	Y			
1	2	3	4	5	6	7	8
н33У	—	—	605030,96	2339381,96	Метод спутниковых геодезических измерений (определений)	0,10	$M_t = 0,1$ м
н575У	—	—	605031,00	2339386,86	Метод спутниковых геодезических измерений (определений)	0,10	$M_t = 0,1$ м
н44У	—	—	605031,30	2339398,91	Метод спутниковых геодезических измерений	0,10	$M_t = 0,1$ м

КАРТА-ПЛАН ТЕРРИТОРИИ							
Сведения об уточняемых земельных участках							
					(определений)		
н58У	—	—	605027,43	2339398,75	Метод спутниковых геодезических измерений (определений)	0,20	Mt = 0,1 м
н57У	—	—	605023,56	2339398,78	Метод спутниковых геодезических измерений (определений)	0,20	Mt = 0,1 м
н56У	—	—	605018,63	2339398,66	Метод спутниковых геодезических измерений (определений)	0,20	Mt = 0,1 м
н55У	—	—	605012,72	2339398,96	Метод спутниковых геодезических измерений (определений)	0,20	Mt = 0,1 м
н54У	—	—	605009,64	2339399,17	Метод спутниковых геодезических измерений (определений)	0,20	Mt = 0,1 м
н53У	—	—	605006,10	2339399,17	Метод спутниковых геодезических измерений (определений)	0,20	Mt = 0,1 м
н765У	—	—	605005,39	2339384,31	Метод спутниковых геодезических измерений (определений)	0,20	Mt = 0,1 м
н36У	—	—	605005,35	2339382,27	Метод спутниковых геодезических измерений (определений)	0,20	Mt = 0,1 м
н35У	—	—	605008,39	2339382,23	Метод спутниковых геодезических измерений (определений)	0,20	Mt = 0,1 м

КАРТА-ПЛАН ТЕРРИТОРИИ							
Сведения об уточняемых земельных участках							
н34У	—	—	605012,75	2339382,41	Метод спутниковых геодезических измерений (определений)	0,20	Mt = 0,1 м
н33У	—	—	605030,96	2339381,96	Метод спутниковых геодезических измерений (определений)	0,10	Mt = 0,1 м
2. Сведения о частях границ уточняемого земельного участка с кадастровым номером 74:30:0106001:107							
Обозначение части границ		Горизонтальное проложение (S), м	Описание прохождения части границ	Отметка о наличии земельного спора о местоположении границ земельного участка			
от т.	до т.						
1	2	3	4	5			
н33У	н575У	4,90	—	—			
н575У	н44У	12,05	—	—			
н44У	н58У	3,87	—	—			
н58У	н57У	3,87	—	—			
н57У	н56У	4,93	—	—			
н56У	н55У	5,92	—	—			
н55У	н54У	3,09	—	—			
н54У	н53У	3,54	—	—			
н53У	н765У	14,88	—	—			
н765У	н36У	2,04	—	—			
н36У	н35У	3,04	—	—			
н35У	н34У	4,36	—	—			
н34У	н33У	18,22	—	—			
3. Общие сведения об уточняемом земельном участке с кадастровым номером 74:30:0106001:107							
№ п/п	Наименование характеристик земельного участка			Значение характеристики			
1	2			3			
1	Адрес земельного участка			—			
	Местоположение земельного участка (при отсутствии присвоенного адреса)			Челябинская обл, г Копейск, садовое товарищество Копейского ремонтно-механического завода, участок №90			
	Дополнительные сведения о местоположении земельного участка			—			
2	Площадь земельного участка ± величина погрешности определения площади (Р ± ΔР), м²			423±14			

КАРТА-ПЛАН ТЕРРИТОРИИ							
Сведения об уточняемых земельных участках							
1	2				3		
3	Формула, примененная для расчета предельной допустимой погрешности определения площади земельного участка (ΔP), м ²				$\Delta P = 3,5 \cdot M_t \cdot \sqrt{P_{\text{док}}} = 3,5 \cdot 0,20 \cdot \sqrt{416} = 14$		
4	Площадь земельного участка согласно сведениям Единого государственного реестра недвижимости ($P_{\text{кад}}$), м ²				416		
5	Оценка расхождения P и $P_{\text{кад}}$ ($P - P_{\text{кад}}$), м ²				7		
6	Предельный минимальный и максимальный размеры земельного участка ($P_{\text{мин}}$ и $P_{\text{макс}}$), м ²				$P_{\text{мин}}=100$, $P_{\text{макс}}=2000$		
7	Кадастровый или иной номер (обозначение) здания, сооружения, объекта незавершенного строительства, расположенного на земельном участке				—		
8	Иные сведения				—		
1. Сведения о характерных точках границы уточняемого земельного участка с кадастровым номером 74:30:0106001:109							
Зона № 2							
Обозначение характерных точек границ	Существующие координаты, м		Уточненные координаты, м		Метод определения координат	Средняя квадратическая погрешность определения координат характерной точки (M_t), м	Формулы, примененные для расчета средней квадратической погрешности определения координат характерной точки (M_t), м
	X	Y	X	Y			
1	2	3	4	5	6	7	8
н766У	—	—	604943,05	2339367,13	Метод спутниковых геодезических измерений (определений)	0,20	$M_t = 0,1 \text{ м}$
н767У	—	—	604943,12	2339369,13	Метод спутниковых геодезических измерений (определений)	0,20	$M_t = 0,1 \text{ м}$
н768У	—	—	604943,80	2339370,22	Метод спутниковых геодезических измерений (определений)	0,20	$M_t = 0,1 \text{ м}$
н769У	—	—	604944,40	2339376,14	Метод спутниковых геодезических	0,20	$M_t = 0,1 \text{ м}$

КАРТА-ПЛАН ТЕРРИТОРИИ							
Сведения об уточняемых земельных участках							
					измерений (определений)		
н770У	—	—	604944,50	2339381,87	Метод спутниковых геодезических измерений (определений)	0,20	Mt = 0,1 м
н771У	—	—	604943,79	2339383,76	Метод спутниковых геодезических измерений (определений)	0,20	Mt = 0,1 м
н772У	—	—	604940,21	2339383,79	Метод спутниковых геодезических измерений (определений)	0,20	Mt = 0,1 м
н773У	—	—	604939,58	2339383,81	Метод спутниковых геодезических измерений (определений)	0,20	Mt = 0,1 м
н774У	—	—	604924,85	2339384,32	Метод спутниковых геодезических измерений (определений)	0,20	Mt = 0,1 м
н775У	—	—	604917,53	2339384,61	Метод спутниковых геодезических измерений (определений)	0,20	Mt = 0,1 м
н776У	—	—	604917,39	2339382,48	Метод спутниковых геодезических измерений (определений)	0,20	Mt = 0,1 м
н777У	—	—	604916,77	2339370,64	Метод спутниковых геодезических измерений (определений)	0,20	Mt = 0,1 м
н460У	—	—	604916,79	2339367,53	Метод спутниковых геодезических измерений	0,10	Mt = 0,1 м

КАРТА-ПЛАН ТЕРРИТОРИИ							
Сведения об уточняемых земельных участках							
					(определений)		
н778У	—	—	604922,61	2339367,31	Метод спутниковых геодезических измерений (определений)	0,20	Mt = 0,1 м
н779У	—	—	604924,73	2339367,35	Метод спутниковых геодезических измерений (определений)	0,20	Mt = 0,1 м
н780У	—	—	604931,57	2339367,37	Метод спутниковых геодезических измерений (определений)	0,20	Mt = 0,1 м
н781У	—	—	604938,89	2339367,19	Метод спутниковых геодезических измерений (определений)	0,20	Mt = 0,1 м
н782У	—	—	604939,38	2339367,21	Метод спутниковых геодезических измерений (определений)	0,20	Mt = 0,1 м
н766У	—	—	604943,05	2339367,13	Метод спутниковых геодезических измерений (определений)	0,20	Mt = 0,1 м
2. Сведения о частях границ уточняемого земельного участка с кадастровым номером 74:30:0106001:109							
Обозначение части границ		Горизонтальное проложение (S), м	Описание прохождения части границ	Отметка о наличии земельного спора о местоположении границ земельного участка			
от т.	до т.						
1	2	3	4	5			
н766У	н767У	2,00	—	—			
н767У	н768У	1,28	—	—			
н768У	н769У	5,95	—	—			
н769У	н770У	5,73	—	—			
н770У	н771У	2,02	—	—			
н771У	н772У	3,58	—	—			
н772У	н773У	0,63	—	—			

КАРТА-ПЛАН ТЕРРИТОРИИ				
Сведения об уточняемых земельных участках				
н773У	н774У	14,74	—	—
н774У	н775У	7,33	—	—
н775У	н776У	2,13	—	—
н776У	н777У	11,86	—	—
н777У	н460У	3,11	—	—
н460У	н778У	5,82	—	—
н778У	н779У	2,12	—	—
н779У	н780У	6,84	—	—
н780У	н781У	7,32	—	—
н781У	н782У	0,49	—	—
н782У	н766У	3,67	—	—
3. Общие сведения об уточняемом земельном участке с кадастровым номером 74:30:0106001:109				
№ п/п	Наименование характеристик земельного участка		Значение характеристики	
1	2		3	
1	Адрес земельного участка		—	
	Местоположение земельного участка (при отсутствии присвоенного адреса)		Челябинская обл, г Копейск, снт ремонтно-механического завода, участок №26	
	Дополнительные сведения о местоположении земельного участка		—	
2	Площадь земельного участка ± величина погрешности определения площади (P ± ΔP), м²		454±14	
3	Формула, примененная для расчета предельной допустимой погрешности определения площади земельного участка (ΔP), м2		ΔP = 3,5 · Mt · √Pдок = 3,5 · 0,20 · √413 = 14	
4	Площадь земельного участка согласно сведениям Единого государственного реестра недвижимости (Ркад), м²		413	
5	Оценка расхождения Р и Ркад (Р – Ркад), м²		41	
6	Предельный минимальный и максимальный размеры земельного участка (Рмин и Рмакс), м²		Рмин=100, Рмакс=2000	
7	Кадастровый или иной номер (обозначение) здания, сооружения, объекта незавершенного строительства, расположенного на земельном участке		—	
8	Иные сведения		—	
1. Сведения о характерных точках границы уточняемого земельного участка с кадастровым номером 74:30:0106001:116				

КАРТА-ПЛАН ТЕРРИТОРИИ							
Сведения об уточняемых земельных участках							
Зона № 2							
Обозначение характерных точек границ	Существующие координаты, м		Уточненные координаты, м		Метод определения координат	Средняя квадратическая погрешность определения координат характерной точки (M _t), м	Формулы, примененные для расчета средней квадратической погрешности определения координат характерной точки (M _t), м
	X	Y	X	Y			
1	2	3	4	5	6	7	8
н531У	—	—	605087,37	2339414,89	Метод спутниковых геодезических измерений (определений)	0,10	Mt = 0,1 м
н783У	—	—	605087,40	2339418,61	Метод спутниковых геодезических измерений (определений)	0,20	Mt = 0,1 м
н784У	—	—	605087,49	2339423,86	Метод спутниковых геодезических измерений (определений)	0,20	Mt = 0,1 м
н600У	—	—	605087,92	2339431,25	Метод спутниковых геодезических измерений (определений)	0,10	Mt = 0,1 м
н785У	—	—	605061,94	2339432,03	Метод спутниковых геодезических измерений (определений)	0,20	Mt = 0,1 м
н786У	—	—	605061,15	2339426,73	Метод спутниковых геодезических измерений (определений)	0,20	Mt = 0,1 м
н787У	—	—	605061,05	2339419,39	Метод спутниковых геодезических измерений	0,20	Mt = 0,1 м

КАРТА-ПЛАН ТЕРРИТОРИИ							
Сведения об уточняемых земельных участках							
					(определений)		
н533У	—	—	605061,28	2339414,89	Метод спутниковых геодезических измерений (определений)	0,10	Mt = 0,1 м
н532У	—	—	605075,98	2339415,01	Метод спутниковых геодезических измерений (определений)	0,10	Mt = 0,1 м
н531У	—	—	605087,37	2339414,89	Метод спутниковых геодезических измерений (определений)	0,10	Mt = 0,1 м
2. Сведения о частях границ уточняемого земельного участка с кадастровым номером 74:30:0106001:116							
Обозначение части границ		Горизонтальное проложение (S), м	Описание прохождения части границ	Отметка о наличии земельного спора о местоположении границ земельного участка			
от т.	до т.						
1	2	3	4	5			
н531У	н783У	3,72	—	—			
н783У	н784У	5,25	—	—			
н784У	н600У	7,40	—	—			
н600У	н785У	25,99	—	—			
н785У	н786У	5,36	—	—			
н786У	н787У	7,34	—	—			
н787У	н533У	4,51	—	—			
н533У	н532У	14,70	—	—			
н532У	н531У	11,39	—	—			
3. Общие сведения об уточняемом земельном участке с кадастровым номером 74:30:0106001:116							
№ п/п	Наименование характеристик земельного участка			Значение характеристики			
1	2			3			
1	Адрес земельного участка			—			
	Местоположение земельного участка (при отсутствии присвоенного адреса)			Челябинская обл, г Копейск, садовое товарищество Копейского ремонтно-механического завода, участок № 134			
	Дополнительные сведения о местоположении земельного участка			—			
2	Площадь земельного участка ± величина погрешности определения площади (P ± ΔP), м²			439±14			

КАРТА-ПЛАН ТЕРРИТОРИИ							
Сведения об уточняемых земельных участках							
1	2				3		
3	Формула, примененная для расчета предельной допустимой погрешности определения площади земельного участка (ΔP), м ²				$\Delta P = 3,5 \cdot M_t \cdot \sqrt{P_{\text{док}}} = 3,5 \cdot 0,20 \cdot \sqrt{413} = 14$		
4	Площадь земельного участка согласно сведениям Единого государственного реестра недвижимости ($P_{\text{кад}}$), м ²				413		
5	Оценка расхождения P и $P_{\text{кад}}$ ($P - P_{\text{кад}}$), м ²				26		
6	Предельный минимальный и максимальный размеры земельного участка ($P_{\text{мин}}$ и $P_{\text{макс}}$), м ²				$P_{\text{мин}}=100$, $P_{\text{макс}}=2000$		
7	Кадастровый или иной номер (обозначение) здания, сооружения, объекта незавершенного строительства, расположенного на земельном участке				—		
8	Иные сведения				—		
1. Сведения о характерных точках границы уточняемого земельного участка с кадастровым номером 74:30:0106001:117							
Зона № 2							
Обозначение характерных точек границ	Существующие координаты, м		Уточненные координаты, м		Метод определения координат	Средняя квадратическая погрешность определения координат характерной точки (M_t), м	Формулы, примененные для расчета средней квадратической погрешности определения координат характерной точки (M_t), м
	X	Y	X	Y			
1	2	3	4	5	6	7	8
н788У	—	—	604916,65	2339417,34	Метод спутниковых геодезических измерений (определений)	0,20	$M_t = 0,1 \text{ м}$
н789У	—	—	604918,68	2339417,49	Метод спутниковых геодезических измерений (определений)	0,20	$M_t = 0,1 \text{ м}$
н790У	—	—	604918,78	2339422,53	Метод спутниковых геодезических измерений (определений)	0,20	$M_t = 0,1 \text{ м}$
н791У	—	—	604919,01	2339429,37	Метод спутниковых геодезических	0,20	$M_t = 0,1 \text{ м}$

КАРТА-ПЛАН ТЕРРИТОРИИ							
Сведения об уточняемых земельных участках							
					измерений (определений)		
н676У	—	—	604918,90	2339431,37	Метод спутниковых геодезических измерений (определений)	0,10	Mt = 0,1 м
н280У	—	—	604918,95	2339433,66	Метод спутниковых геодезических измерений (определений)	0,10	Mt = 0,1 м
н299У	—	—	604911,59	2339433,66	Метод спутниковых геодезических измерений (определений)	0,10	Mt = 0,1 м
н298У	—	—	604901,83	2339433,46	Метод спутниковых геодезических измерений (определений)	0,10	Mt = 0,1 м
н297У	—	—	604893,69	2339432,80	Метод спутниковых геодезических измерений (определений)	0,10	Mt = 0,1 м
н792У	—	—	604893,07	2339424,94	Метод спутниковых геодезических измерений (определений)	0,20	Mt = 0,1 м
н793У	—	—	604893,17	2339421,83	Метод спутниковых геодезических измерений (определений)	0,20	Mt = 0,1 м
н794У	—	—	604893,20	2339419,64	Метод спутниковых геодезических измерений (определений)	0,20	Mt = 0,1 м
н795У	—	—	604893,37	2339417,79	Метод спутниковых геодезических измерений	0,20	Mt = 0,1 м

КАРТА-ПЛАН ТЕРРИТОРИИ							
Сведения об уточняемых земельных участках							
					(определений)		
н796У	—	—	604895,28	2339417,71	Метод спутниковых геодезических измерений (определений)	0,20	Mt = 0,1 м
н797У	—	—	604895,33	2339416,96	Метод спутниковых геодезических измерений (определений)	0,20	Mt = 0,1 м
н798У	—	—	604896,87	2339417,06	Метод спутниковых геодезических измерений (определений)	0,20	Mt = 0,1 м
н799У	—	—	604899,17	2339417,21	Метод спутниковых геодезических измерений (определений)	0,20	Mt = 0,1 м
н800У	—	—	604903,06	2339416,68	Метод спутниковых геодезических измерений (определений)	0,20	Mt = 0,1 м
н788У	—	—	604916,65	2339417,34	Метод спутниковых геодезических измерений (определений)	0,20	Mt = 0,1 м
2. Сведения о частях границ уточняемого земельного участка с кадастровым номером 74:30:0106001:117							
Обозначение части границ		Горизонтальное проложение (S), м	Описание прохождения части границ	Отметка о наличии земельного спора о местоположении границ земельного участка			
от т.	до т.						
1	2	3	4	5			
н788У	н789У	2,04	—	—			
н789У	н790У	5,04	—	—			
н790У	н791У	6,84	—	—			
н791У	н676У	2,00	—	—			
н676У	н280У	2,29	—	—			
н280У	н299У	7,36	—	—			
н299У	н298У	9,76	—	—			

КАРТА-ПЛАН ТЕРРИТОРИИ				
Сведения об уточняемых земельных участках				
н298У	н297У	8,17	—	—
н297У	н792У	7,88	—	—
н792У	н793У	3,11	—	—
н793У	н794У	2,19	—	—
н794У	н795У	1,86	—	—
н795У	н796У	1,91	—	—
н796У	н797У	0,75	—	—
н797У	н798У	1,54	—	—
н798У	н799У	2,30	—	—
н799У	н800У	3,93	—	—
н800У	н788У	13,61	—	—
3. Общие сведения об уточняемом земельном участке с кадастровым номером 74:30:0106001:117				
№ п/п	Наименование характеристик земельного участка		Значение характеристики	
1	2		3	
1	Адрес земельного участка		—	
	Местоположение земельного участка (при отсутствии присвоенного адреса)		Челябинская обл, г Копейск, садоводческое товарищество рабочих и служащих Копейского ремонтно-механического завода Челябинской обл., участок №8	
	Дополнительные сведения о местоположении земельного участка		—	
2	Площадь земельного участка ± величина погрешности определения площади (Р ± ΔР), м²		418±14	
3	Формула, примененная для расчета предельной допустимой погрешности определения площади земельного участка (ΔР), м2		ΔР = 3,5 · Мt · √Рдок = 3,5 · 0,20 · √416 = 14	
4	Площадь земельного участка согласно сведениям Единого государственного реестра недвижимости (Ркад), м²		416	
5	Оценка расхождения Р и Ркад (Р – Ркад), м²		2	
6	Предельный минимальный и максимальный размеры земельного участка (Рмин и Рмакс), м²		Рмин=100, Рмакс=2000	
7	Кадастровый или иной номер (обозначение) здания, сооружения, объекта незавершенного строительства, расположенного на земельном участке		—	
8	Иные сведения		—	
1. Сведения о характерных точках границы уточняемого земельного участка с кадастровым номером 74:30:0106001:118				

КАРТА-ПЛАН ТЕРРИТОРИИ							
Сведения об уточняемых земельных участках							
Зона № 2							
Обозначение характерных точек границ	Существующие координаты, м		Уточненные координаты, м		Метод определения координат	Средняя квадратическая погрешность определения координат характерной точки (M _t), м	Формулы, примененные для расчета средней квадратической погрешности определения координат характерной точки (M _t), м
	X	Y	X	Y			
1	2	3	4	5	6	7	8
н801У	—	—	605115,60	2339519,59	Метод спутниковых геодезических измерений (определений)	0,20	Mt = 0,1 м
н802У	—	—	605115,76	2339521,66	Метод спутниковых геодезических измерений (определений)	0,20	Mt = 0,1 м
н803У	—	—	605116,05	2339535,98	Метод спутниковых геодезических измерений (определений)	0,20	Mt = 0,1 м
н804У	—	—	605112,97	2339536,11	Метод спутниковых геодезических измерений (определений)	0,20	Mt = 0,1 м
н492У	—	—	605089,93	2339536,62	Метод спутниковых геодезических измерений (определений)	0,10	Mt = 0,1 м
н491У	—	—	605089,94	2339535,28	Метод спутниковых геодезических измерений (определений)	0,10	Mt = 0,1 м
н805У	—	—	605089,84	2339523,75	Метод спутниковых геодезических измерений	0,20	Mt = 0,1 м

КАРТА-ПЛАН ТЕРРИТОРИИ							
Сведения об уточняемых земельных участках							
					(определений)		
н180У	—	—	605089,79	2339519,90	Метод спутниковых геодезических измерений (определений)	0,10	Mt = 0,1 м
н806У	—	—	605112,70	2339519,74	Метод спутниковых геодезических измерений (определений)	0,20	Mt = 0,1 м
н801У	—	—	605115,60	2339519,59	Метод спутниковых геодезических измерений (определений)	0,20	Mt = 0,1 м
2. Сведения о частях границ уточняемого земельного участка с кадастровым номером 74:30:0106001:118							
Обозначение части границ		Горизонтальное проложение (S), м	Описание прохождения части границ	Отметка о наличии земельного спора о местоположении границ земельного участка			
от т.	до т.						
1	2	3	4	5			
н801У	н802У	2,08	—	—			
н802У	н803У	14,32	—	—			
н803У	н804У	3,08	—	—			
н804У	н492У	23,05	—	—			
н492У	н491У	1,34	—	—			
н491У	н805У	11,53	—	—			
н805У	н180У	3,85	—	—			
н180У	н806У	22,91	—	—			
н806У	н801У	2,90	—	—			
3. Общие сведения об уточняемом земельном участке с кадастровым номером 74:30:0106001:118							
№ п/п	Наименование характеристик земельного участка			Значение характеристики			
1	2			3			
1	Адрес земельного участка			—			
	Местоположение земельного участка (при отсутствии присвоенного адреса)			Челябинская обл, г Копейск, садоводческое товарищество рабочих и служащих Копейского ремонтно-механического завода, участок № 161			
	Дополнительные сведения о местоположении земельного участка			—			
2	Площадь земельного участка ± величина погрешности определения площади (P ± ΔP), м²			430±14			

КАРТА-ПЛАН ТЕРРИТОРИИ							
Сведения об уточняемых земельных участках							
1	2				3		
3	Формула, примененная для расчета предельной допустимой погрешности определения площади земельного участка (ΔP), м2				$\Delta P = 3,5 \cdot M_t \cdot \sqrt{P_{\text{док}}} = 3,5 \cdot 0,20 \cdot \sqrt{420} = 14$		
4	Площадь земельного участка согласно сведениям Единого государственного реестра недвижимости ($P_{\text{кад}}$), м ²				420		
5	Оценка расхождения P и $P_{\text{кад}}$ ($P - P_{\text{кад}}$), м ²				10		
6	Предельный минимальный и максимальный размеры земельного участка ($P_{\text{мин}}$ и $P_{\text{макс}}$), м ²				$P_{\text{мин}}=100, P_{\text{макс}}=2000$		
7	Кадастровый или иной номер (обозначение) здания, сооружения, объекта незавершенного строительства, расположенного на земельном участке				—		
8	Иные сведения				—		
1. Сведения о характерных точках границы уточняемого земельного участка с кадастровым номером 74:30:0106001:119							
Зона № 2							
Обозначение характерных точек границ	Существующие координаты, м		Уточненные координаты, м		Метод определения координат	Средняя квадратическая погрешность определения координат характерной точки (M_t), м	Формулы, примененные для расчета средней квадратической погрешности определения координат характерной точки (M_t), м
	X	Y	X	Y			
1	2	3	4	5	6	7	8
н807У	—	—	604999,23	2339399,87	Метод спутниковых геодезических измерений (определений)	0,20	$M_t = 0,1 \text{ м}$
н808У	—	—	604999,30	2339402,05	Метод спутниковых геодезических измерений (определений)	0,20	$M_t = 0,1 \text{ м}$
н809У	—	—	604999,79	2339416,06	Метод спутниковых геодезических измерений (определений)	0,20	$M_t = 0,1 \text{ м}$
н810У	—	—	604996,42	2339416,03	Метод спутниковых геодезических	0,20	$M_t = 0,1 \text{ м}$

КАРТА-ПЛАН ТЕРРИТОРИИ							
Сведения об уточняемых земельных участках							
					измерений (определений)		
н811У	—	—	604973,22	2339416,37	Метод спутниковых геодезических измерений (определений)	0,20	Mt = 0,1 м
н812У	—	—	604973,19	2339413,89	Метод спутниковых геодезических измерений (определений)	0,20	Mt = 0,1 м
н813У	—	—	604973,32	2339404,06	Метод спутниковых геодезических измерений (определений)	0,20	Mt = 0,1 м
н814У	—	—	604973,19	2339400,08	Метод спутниковых геодезических измерений (определений)	0,20	Mt = 0,1 м
н815У	—	—	604979,02	2339399,91	Метод спутниковых геодезических измерений (определений)	0,20	Mt = 0,1 м
н816У	—	—	604985,98	2339399,76	Метод спутниковых геодезических измерений (определений)	0,20	Mt = 0,1 м
н817У	—	—	604994,27	2339400,09	Метод спутниковых геодезических измерений (определений)	0,20	Mt = 0,1 м
н807У	—	—	604999,23	2339399,87	Метод спутниковых геодезических измерений (определений)	0,20	Mt = 0,1 м

КАРТА-ПЛАН ТЕРРИТОРИИ				
Сведения об уточняемых земельных участках				
2. Сведения о частях границ уточняемого земельного участка с кадастровым номером 74:30:0106001:119				
Обозначение части границ		Горизонтальное проложение (S), м	Описание прохождения части границ	Отметка о наличии земельного спора о местоположении границ земельного участка
от т.	до т.			
1	2	3	4	5
н807У	н808У	2,18	—	—
н808У	н809У	14,02	—	—
н809У	н810У	3,37	—	—
н810У	н811У	23,20	—	—
н811У	н812У	2,48	—	—
н812У	н813У	9,83	—	—
н813У	н814У	3,98	—	—
н814У	н815У	5,83	—	—
н815У	н816У	6,96	—	—
н816У	н817У	8,30	—	—
н817У	н807У	4,96	—	—
3. Общие сведения об уточняемом земельном участке с кадастровым номером 74:30:0106001:119				
№ п/п	Наименование характеристик земельного участка	Значение характеристики		
1	2	3		
1	Адрес земельного участка	—		
	Местоположение земельного участка (при отсутствии присвоенного адреса)	Челябинская обл, г Копейск, садоводческое товарищество рабочих и служащих Копейского ремонтно - механического завода, участок № 70		
	Дополнительные сведения о местоположении земельного участка	—		
2	Площадь земельного участка ± величина погрешности определения площади ($P \pm \Delta P$), м ²	427±14		
3	Формула, примененная для расчета предельной допустимой погрешности определения площади земельного участка (ΔP), м ²	$\Delta P = 3,5 \cdot M_t \cdot \sqrt{P_{\text{док}}} = 3,5 \cdot 0,20 \cdot \sqrt{429} = 14$		
4	Площадь земельного участка согласно сведениям Единого государственного реестра недвижимости ($P_{\text{кад}}$), м ²	429		
5	Оценка расхождения P и $P_{\text{кад}}$ ($P - P_{\text{кад}}$), м ²	-2		
6	Предельный минимальный и максимальный размеры земельного участка ($P_{\text{мин}}$ и $P_{\text{макс}}$), м ²	$P_{\text{мин}}=100$, $P_{\text{макс}}=2000$		
7	Кадастровый или иной номер (обозначение) здания, сооружения, объекта незавершенного строительства, расположенного на земельном участке	—		
8	Иные сведения	—		

КАРТА-ПЛАН ТЕРРИТОРИИ							
Сведения об уточняемых земельных участках							
1. Сведения о характерных точках границы уточняемого земельного участка с кадастровым номером 74:30:0106001:120							
Зона № 2							
Обозначение характерных точек границ	Существующие координаты, м		Уточненные координаты, м		Метод определения координат	Средняя квадратическая погрешность определения координат характерной точки (M _t), м	Формулы, примененные для расчета средней квадратической погрешности определения координат характерной точки (M _t), м
	X	Y	X	Y			
1	2	3	4	5	6	7	8
н364У	—	—	605057,51	2339397,89	Метод спутниковых геодезических измерений (определений)	0,10	Mt = 0,1 м
н818У	—	—	605057,69	2339400,64	Метод спутниковых геодезических измерений (определений)	0,20	Mt = 0,1 м
н819У	—	—	605057,31	2339414,93	Метод спутниковых геодезических измерений (определений)	0,20	Mt = 0,1 м
н820У	—	—	605054,08	2339414,89	Метод спутниковых геодезических измерений (определений)	0,20	Mt = 0,1 м
н821У	—	—	605031,70	2339415,90	Метод спутниковых геодезических измерений (определений)	0,20	Mt = 0,1 м
н46У	—	—	605031,55	2339410,66	Метод спутниковых геодезических измерений (определений)	0,20	Mt = 0,1 м
н45У	—	—	605031,39	2339405,04	Метод спутниковых	0,20	Mt = 0,1 м

КАРТА-ПЛАН ТЕРРИТОРИИ							
Сведения об уточняемых земельных участках							
					геодезических измерений (определений)		
н44У	—	—	605031,30	2339398,91	Метод спутниковых геодезических измерений (определений)	0,10	Mt = 0,1 м
н366У	—	—	605050,79	2339398,18	Метод спутниковых геодезических измерений (определений)	0,10	Mt = 0,1 м
н822У	—	—	605053,44	2339398,10	Метод спутниковых геодезических измерений (определений)	0,20	Mt = 0,1 м
н364У	—	—	605057,51	2339397,89	Метод спутниковых геодезических измерений (определений)	0,10	Mt = 0,1 м
2. Сведения о частях границ уточняемого земельного участка с кадастровым номером 74:30:0106001:120							
Обозначение части границ		Горизонтальное проложение (S), м	Описание прохождения части границ	Отметка о наличии земельного спора о местоположении границ земельного участка			
от т.	до т.						
1	2	3	4	5			
н364У	н818У	2,76	—	—			
н818У	н819У	14,30	—	—			
н819У	н820У	3,23	—	—			
н820У	н821У	22,40	—	—			
н821У	н46У	5,24	—	—			
н46У	н45У	5,62	—	—			
н45У	н44У	6,13	—	—			
н44У	н366У	19,50	—	—			
н366У	н822У	2,65	—	—			
н822У	н364У	4,08	—	—			

КАРТА-ПЛАН ТЕРРИТОРИИ							
Сведения об уточняемых земельных участках							
3. Общие сведения об уточняемом земельном участке с кадастровым номером 74:30:0106001:120							
№ п/п	Наименование характеристик земельного участка				Значение характеристики		
1	2				3		
1	Адрес земельного участка				—		
	Местоположение земельного участка (при отсутствии присвоенного адреса)				Челябинская обл, г Копейск, садоводческое товарищество рабочих и служащих Копейского ремонтно-механического завода, участок № 112		
	Дополнительные сведения о местоположении земельного участка				—		
2	Площадь земельного участка ± величина погрешности определения площади (P ± ΔP), м²				441±14		
3	Формула, примененная для расчета предельной допустимой погрешности определения площади земельного участка (ΔP), м2				ΔP = 3,5 · Mt · √P _{док} = 3,5 · 0,20 · √425 = 14		
4	Площадь земельного участка согласно сведениям Единого государственного реестра недвижимости (P _{кад}), м²				425		
5	Оценка расхождения P и P _{кад} (P – P _{кад}), м²				16		
6	Предельный минимальный и максимальный размеры земельного участка (P _{мин} и P _{макс}), м²				P _{мин} =100, P _{макс} =2000		
7	Кадастровый или иной номер (обозначение) здания, сооружения, объекта незавершенного строительства, расположенного на земельном участке				—		
8	Иные сведения				—		
1. Сведения о характерных точках границы уточняемого земельного участка с кадастровым номером 74:30:0106001:122							
Зона № 2							
Обозначение характерных точек границ	Существующие координаты, м		Уточненные координаты, м		Метод определения координат	Средняя квадратическая погрешность определения координат характерной точки (Mt), м	Формулы, примененные для расчета средней квадратической погрешности определения координат характерной точки (Mt), м
	X	Y	X	Y			
1	2	3	4	5	6	7	8
н547У	—	—	604939,37	2339350,69	Метод спутниковых геодезических измерений (определений)	0,10	Mt = 0,1 м
н546У	—	—	604943,00	2339350,82	Метод спутниковых	0,10	Mt = 0,1 м

КАРТА-ПЛАН ТЕРРИТОРИИ							
Сведения об уточняемых земельных участках							
					геодезических измерений (определений)		
н823У	—	—	604943,03	2339352,97	Метод спутниковых геодезических измерений (определений)	0,20	Mt = 0,1 м
н824У	—	—	604943,22	2339354,37	Метод спутниковых геодезических измерений (определений)	0,20	Mt = 0,1 м
н825У	—	—	604943,61	2339361,09	Метод спутниковых геодезических измерений (определений)	0,20	Mt = 0,1 м
н826У	—	—	604943,62	2339366,86	Метод спутниковых геодезических измерений (определений)	0,20	Mt = 0,1 м
н766У	—	—	604943,05	2339367,13	Метод спутниковых геодезических измерений (определений)	0,20	Mt = 0,1 м
н782У	—	—	604939,38	2339367,21	Метод спутниковых геодезических измерений (определений)	0,20	Mt = 0,1 м
н781У	—	—	604938,89	2339367,19	Метод спутниковых геодезических измерений (определений)	0,20	Mt = 0,1 м
н780У	—	—	604931,57	2339367,37	Метод спутниковых геодезических измерений (определений)	0,20	Mt = 0,1 м
н779У	—	—	604924,73	2339367,35	Метод спутниковых геодезических измерений (определений)	0,20	Mt = 0,1 м

КАРТА-ПЛАН ТЕРРИТОРИИ							
Сведения об уточняемых земельных участках							
					измерений (определений)		
н778У	—	—	604922,61	2339367,31	Метод спутниковых геодезических измерений (определений)	0,20	Mt = 0,1 м
н460У	—	—	604916,79	2339367,53	Метод спутниковых геодезических измерений (определений)	0,10	Mt = 0,1 м
н459У	—	—	604916,77	2339365,47	Метод спутниковых геодезических измерений (определений)	0,10	Mt = 0,1 м
н458У	—	—	604916,81	2339355,61	Метод спутниковых геодезических измерений (определений)	0,10	Mt = 0,1 м
н457У	—	—	604917,01	2339350,51	Метод спутниковых геодезических измерений (определений)	0,10	Mt = 0,1 м
н550У	—	—	604918,61	2339350,48	Метод спутниковых геодезических измерений (определений)	0,10	Mt = 0,1 м
н549У	—	—	604926,50	2339350,33	Метод спутниковых геодезических измерений (определений)	0,10	Mt = 0,1 м
н548У	—	—	604936,05	2339350,59	Метод спутниковых геодезических измерений (определений)	0,10	Mt = 0,1 м
н547У	—	—	604939,37	2339350,69	Метод спутниковых геодезических измерений	0,10	Mt = 0,1 м

КАРТА-ПЛАН ТЕРРИТОРИИ						
Сведения об уточняемых земельных участках						
					(определений)	
2. Сведения о частях границ уточняемого земельного участка с кадастровым номером 74:30:0106001:122						
Обозначение части границ		Горизонтальное проложение (S), м	Описание прохождения части границ	Отметка о наличии земельного спора о местоположении границ земельного участка		
от т.	до т.					
1	2	3	4	5		
н547У	н546У	3,63	—	—		
н546У	н823У	2,15	—	—		
н823У	н824У	1,41	—	—		
н824У	н825У	6,73	—	—		
н825У	н826У	5,77	—	—		
н826У	н766У	0,63	—	—		
н766У	н782У	3,67	—	—		
н782У	н781У	0,49	—	—		
н781У	н780У	7,32	—	—		
н780У	н779У	6,84	—	—		
н779У	н778У	2,12	—	—		
н778У	н460У	5,82	—	—		
н460У	н459У	2,06	—	—		
н459У	н458У	9,86	—	—		
н458У	н457У	5,10	—	—		
н457У	н550У	1,60	—	—		
н550У	н549У	7,89	—	—		
н549У	н548У	9,55	—	—		
н548У	н547У	3,32	—	—		
3. Общие сведения об уточняемом земельном участке с кадастровым номером 74:30:0106001:122						
№ п/п	Наименование характеристик земельного участка			Значение характеристики		
1	2			3		
1	Адрес земельного участка			—		
	Местоположение земельного участка (при отсутствии присвоенного адреса)			Челябинская обл, г Копейск, садоводческое некоммерческое товарищество ремонтно-механического завода, участок 25		
	Дополнительные сведения о местоположении земельного участка			—		
2	Площадь земельного участка ± величина погрешности определения площади (P ± ΔP), м²			447±14		
3	Формула, примененная для расчета предельной допустимой погрешности			ΔP = 3,5 · Мт · √Р _{ДОК} = 3,5 · 0,20 · √400 = 14		

КАРТА-ПЛАН ТЕРРИТОРИИ							
Сведения об уточняемых земельных участках							
1	2				3		
	определения площади земельного участка (ΔP), м2						
4	Площадь земельного участка согласно сведениям Единого государственного реестра недвижимости ($P_{\text{кад}}$), м ²				400		
5	Оценка расхождения P и $P_{\text{кад}}$ ($P - P_{\text{кад}}$), м ²				47		
6	Предельный минимальный и максимальный размеры земельного участка ($P_{\text{мин}}$ и $P_{\text{макс}}$), м ²				$P_{\text{мин}}=100$, $P_{\text{макс}}=2000$		
7	Кадастровый или иной номер (обозначение) здания, сооружения, объекта незавершенного строительства, расположенного на земельном участке				—		
8	Иные сведения				—		
1. Сведения о характерных точках границы уточняемого земельного участка с кадастровым номером 74:30:0106001:123							
Зона № 2							
Обозначение характерных точек границ	Существующие координаты, м		Уточненные координаты, м		Метод определения координат	Средняя квадратическая погрешность определения координат характерной точки (M_t), м	Формулы, примененные для расчета средней квадратической погрешности определения координат характерной точки (M_t), м
	X	Y	X	Y			
1	2	3	4	5	6	7	8
н827У	—	—	605032,55	2339469,52	Метод спутниковых геодезических измерений (определений)	0,20	$M_t = 0,1 \text{ м}$
н828У	—	—	605032,39	2339473,28	Метод спутниковых геодезических измерений (определений)	0,20	$M_t = 0,1 \text{ м}$
н829У	—	—	605032,48	2339482,46	Метод спутниковых геодезических измерений (определений)	0,20	$M_t = 0,1 \text{ м}$
н830У	—	—	605032,55	2339486,86	Метод спутниковых геодезических измерений	0,10	$M_t = 0,1 \text{ м}$

КАРТА-ПЛАН ТЕРРИТОРИИ							
Сведения об уточняемых земельных участках							
					(определений)		
н831У	—	—	605007,87	2339488,52	Метод спутниковых геодезических измерений (определений)	0,20	Mt = 0,1 м
н832У	—	—	605007,62	2339483,44	Метод спутниковых геодезических измерений (определений)	0,20	Mt = 0,1 м
н833У	—	—	605007,62	2339474,65	Метод спутниковых геодезических измерений (определений)	0,20	Mt = 0,1 м
н834У	—	—	605007,62	2339471,20	Метод спутниковых геодезических измерений (определений)	0,20	Mt = 0,1 м
н835У	—	—	605011,70	2339471,22	Метод спутниковых геодезических измерений (определений)	0,20	Mt = 0,1 м
н836У	—	—	605012,23	2339470,46	Метод спутниковых геодезических измерений (определений)	0,20	Mt = 0,1 м
н837У	—	—	605018,46	2339470,27	Метод спутниковых геодезических измерений (определений)	0,20	Mt = 0,1 м
н838У	—	—	605027,17	2339469,78	Метод спутниковых геодезических измерений (определений)	0,20	Mt = 0,1 м
н827У	—	—	605032,55	2339469,52	Метод спутниковых геодезических измерений (определений)	0,20	Mt = 0,1 м

КАРТА-ПЛАН ТЕРРИТОРИИ				
Сведения об уточняемых земельных участках				
2. Сведения о частях границ уточняемого земельного участка с кадастровым номером 74:30:0106001:123				
Обозначение части границ		Горизонтальное проложение (S), м	Описание прохождения части границ	Отметка о наличии земельного спора о местоположении границ земельного участка
от т.	до т.			
1	2	3	4	5
н827У	н828У	3,76	—	—
н828У	н829У	9,18	—	—
н829У	н830У	4,40	—	—
н830У	н831У	24,74	—	—
н831У	н832У	5,09	—	—
н832У	н833У	8,79	—	—
н833У	н834У	3,45	—	—
н834У	н835У	4,08	—	—
н835У	н836У	0,93	—	—
н836У	н837У	6,23	—	—
н837У	н838У	8,72	—	—
н838У	н827У	5,39	—	—
3. Общие сведения об уточняемом земельном участке с кадастровым номером 74:30:0106001:123				
№ п/п	Наименование характеристик земельного участка		Значение характеристики	
1	2		3	
1	Адрес земельного участка		—	
	Местоположение земельного участка (при отсутствии присвоенного адреса)		Челябинская обл, г Копейск, садоводческое некоммерческое товарищество Ремонтно-механического завода, участок №95	
	Дополнительные сведения о местоположении земельного участка		—	
2	Площадь земельного участка ± величина погрешности определения площади ($P \pm \Delta P$), м ²		433±14	
3	Формула, примененная для расчета предельной допустимой погрешности определения площади земельного участка (ΔP), м ²		$\Delta P = 3,5 \cdot M_t \cdot \sqrt{P_{\text{док}}} = 3,5 \cdot 0,20 \cdot \sqrt{400} = 14$	
4	Площадь земельного участка согласно сведениям Единого государственного реестра недвижимости ($P_{\text{кад}}$), м ²		400	
5	Оценка расхождения P и $P_{\text{кад}}$ ($P - P_{\text{кад}}$), м ²		33	
6	Предельный минимальный и максимальный размеры земельного участка ($P_{\text{мин}}$ и $P_{\text{макс}}$), м ²		$P_{\text{мин}}=100$, $P_{\text{макс}}=2000$	
7	Кадастровый или иной номер (обозначение) здания, сооружения, объекта незавершенного строительства, расположенного на земельном участке		—	
8	Иные сведения		—	

КАРТА-ПЛАН ТЕРРИТОРИИ							
Сведения об уточняемых земельных участках							
1. Сведения о характерных точках границы уточняемого земельного участка с кадастровым номером 74:30:0106001:125							
Зона № 2							
Обозначение характерных точек границ	Существующие координаты, м		Уточненные координаты, м		Метод определения координат	Средняя квадратическая погрешность определения координат характерной точки (M _t), м	Формулы, примененные для расчета средней квадратической погрешности определения координат характерной точки (M _t), м
	X	Y	X	Y			
1	2	3	4	5	6	7	8
н839У	—	—	604995,91	2339470,19	Метод спутниковых геодезических измерений (определений)	0,20	Mt = 0,1 м
н840У	—	—	605000,64	2339471,36	Метод спутниковых геодезических измерений (определений)	0,20	Mt = 0,1 м
н841У	—	—	605000,79	2339473,71	Метод спутниковых геодезических измерений (определений)	0,20	Mt = 0,1 м
н842У	—	—	605001,24	2339487,91	Метод спутниковых геодезических измерений (определений)	0,20	Mt = 0,1 м
н843У	—	—	604997,14	2339488,08	Метод спутниковых геодезических измерений (определений)	0,20	Mt = 0,1 м
н844У	—	—	604993,79	2339487,94	Метод спутниковых геодезических измерений (определений)	0,20	Mt = 0,1 м
н845У	—	—	604991,10	2339488,23	Метод спутниковых	0,20	Mt = 0,1 м

КАРТА-ПЛАН ТЕРРИТОРИИ							
Сведения об уточняемых земельных участках							
					геодезических измерений (определений)		
н77У	—	—	604975,34	2339489,01	Метод спутниковых геодезических измерений (определений)	0,10	Mt = 0,1 м
н846У	—	—	604975,33	2339480,62	Метод спутниковых геодезических измерений (определений)	0,20	Mt = 0,1 м
н847У	—	—	604974,96	2339471,31	Метод спутниковых геодезических измерений (определений)	0,20	Mt = 0,1 м
н848У	—	—	604983,50	2339471,53	Метод спутниковых геодезических измерений (определений)	0,20	Mt = 0,1 м
н849У	—	—	604987,37	2339470,86	Метод спутниковых геодезических измерений (определений)	0,20	Mt = 0,1 м
н839У	—	—	604995,91	2339470,19	Метод спутниковых геодезических измерений (определений)	0,20	Mt = 0,1 м
2. Сведения о частях границ уточняемого земельного участка с кадастровым номером 74:30:0106001:125							
Обозначение части границ		Горизонтальное проложение (S), м	Описание прохождения части границ	Отметка о наличии земельного спора о местоположении границ земельного участка			
от т.	до т.						
1	2	3	4	5			
н839У	н840У	4,87	—	—			
н840У	н841У	2,35	—	—			
н841У	н842У	14,21	—	—			
н842У	н843У	4,10	—	—			
н843У	н844У	3,35	—	—			

КАРТА-ПЛАН ТЕРРИТОРИИ				
Сведения об уточняемых земельных участках				
н844У	н845У	2,71	—	—
н845У	н77У	15,78	—	—
н77У	н846У	8,39	—	—
н846У	н847У	9,32	—	—
н847У	н848У	8,54	—	—
н848У	н849У	3,93	—	—
н849У	н839У	8,57	—	—
3. Общие сведения об уточняемом земельном участке с кадастровым номером 74:30:0106001:125				
№ п/п	Наименование характеристик земельного участка		Значение характеристики	
1	2		3	
1	Адрес земельного участка		—	
	Местоположение земельного участка (при отсутствии присвоенного адреса)		Челябинская обл, г Копейск, садоводческое товарищество рабочих и служащих Копейского ремонтно-механического завода, участок № 74	
	Дополнительные сведения о местоположении земельного участка		—	
2	Площадь земельного участка ± величина погрешности определения площади (Р ± ΔР), м²		448±15	
3	Формула, примененная для расчета предельной допустимой погрешности определения площади земельного участка (ΔР), м2		ΔР = 3,5 · Мт · √Р _{док} = 3,5 · 0,20 · √468 = 15	
4	Площадь земельного участка согласно сведениям Единого государственного реестра недвижимости (Р _{кад}), м²		468	
5	Оценка расхождения Р и Р _{кад} (Р – Р _{кад}), м²		-20	
6	Предельный минимальный и максимальный размеры земельного участка (Р _{мин} и Р _{макс}), м²		Р _{мин} =100, Р _{макс} =2000	
7	Кадастровый или иной номер (обозначение) здания, сооружения, объекта незавершенного строительства, расположенного на земельном участке		—	
8	Иные сведения		—	
1. Сведения о характерных точках границы уточняемого земельного участка с кадастровым номером 74:30:0106001:126				

КАРТА-ПЛАН ТЕРРИТОРИИ							
Сведения об уточняемых земельных участках							
Зона № 2							
Обозначение характерных точек границ	Существующие координаты, м		Уточненные координаты, м		Метод определения координат	Средняя квадратическая погрешность определения координат характерной точки (M _t), м	Формулы, примененные для расчета средней квадратической погрешности определения координат характерной точки (M _t), м
	X	Y	X	Y			
1	2	3	4	5	6	7	8
н107У	—	—	605033,43	2339520,32	Метод спутниковых геодезических измерений (определений)	0,10	Mt = 0,1 м
н850У	—	—	605033,61	2339524,51	Метод спутниковых геодезических измерений (определений)	0,20	Mt = 0,1 м
н162У	—	—	605033,84	2339537,62	Метод спутниковых геодезических измерений (определений)	0,10	Mt = 0,1 м
н167У	—	—	605012,28	2339537,87	Метод спутниковых геодезических измерений (определений)	0,10	Mt = 0,1 м
н166У	—	—	605008,29	2339537,76	Метод спутниковых геодезических измерений (определений)	0,10	Mt = 0,1 м
н851У	—	—	605006,76	2339537,77	Метод спутниковых геодезических измерений (определений)	0,20	Mt = 0,1 м
н852У	—	—	605008,17	2339523,17	Метод спутниковых геодезических измерений	0,20	Mt = 0,1 м

КАРТА-ПЛАН ТЕРРИТОРИИ							
Сведения об уточняемых земельных участках							
					(определений)		
н109У	—	—	605008,11	2339521,08	Метод спутниковых геодезических измерений (определений)	0,10	Mt = 0,1 м
н108У	—	—	605011,56	2339520,96	Метод спутниковых геодезических измерений (определений)	0,10	Mt = 0,1 м
н107У	—	—	605033,43	2339520,32	Метод спутниковых геодезических измерений (определений)	0,10	Mt = 0,1 м
2. Сведения о частях границ уточняемого земельного участка с кадастровым номером 74:30:0106001:126							
Обозначение части границ		Горизонтальное проложение (S), м	Описание прохождения части границ	Отметка о наличии земельного спора о местоположении границ земельного участка			
от т.	до т.						
1	2	3	4	5			
н107У	н850У	4,19	—	—			
н850У	н162У	13,11	—	—			
н162У	н167У	21,56	—	—			
н167У	н166У	3,99	—	—			
н166У	н851У	1,53	—	—			
н851У	н852У	14,67	—	—			
н852У	н109У	2,09	—	—			
н109У	н108У	3,45	—	—			
н108У	н107У	21,88	—	—			
3. Общие сведения об уточняемом земельном участке с кадастровым номером 74:30:0106001:126							
№ п/п	Наименование характеристик земельного участка			Значение характеристики			
1	2			3			
1	Адрес земельного участка			—			
	Местоположение земельного участка (при отсутствии присвоенного адреса)			Челябинская обл, г Копейск, садоводческое товарищество рабочих и служащих Копейского ремонтно-механического завода, участок № 98			
	Дополнительные сведения о местоположении земельного участка			—			
2	Площадь земельного участка ± величина погрешности определения площади (P ± ΔP), м²			446±15			

КАРТА-ПЛАН ТЕРРИТОРИИ							
Сведения об уточняемых земельных участках							
1	2				3		
3	Формула, примененная для расчета предельной допустимой погрешности определения площади земельного участка (ΔP), м ²				$\Delta P = 3,5 \cdot M_t \cdot \sqrt{P_{\text{док}}} = 3,5 \cdot 0,20 \cdot \sqrt{442} = 15$		
4	Площадь земельного участка согласно сведениям Единого государственного реестра недвижимости ($P_{\text{кад}}$), м ²				442		
5	Оценка расхождения P и $P_{\text{кад}}$ ($P - P_{\text{кад}}$), м ²				4		
6	Предельный минимальный и максимальный размеры земельного участка ($P_{\text{мин}}$ и $P_{\text{макс}}$), м ²				$P_{\text{мин}}=100, P_{\text{макс}}=2000$		
7	Кадастровый или иной номер (обозначение) здания, сооружения, объекта незавершенного строительства, расположенного на земельном участке				—		
8	Иные сведения				—		
1. Сведения о характерных точках границы уточняемого земельного участка с кадастровым номером 74:30:0106001:127							
Зона № 2							
Обозначение характерных точек границ	Существующие координаты, м		Уточненные координаты, м		Метод определения координат	Средняя квадратическая погрешность определения координат характерной точки (M_t), м	Формулы, примененные для расчета средней квадратической погрешности определения координат характерной точки (M_t), м
	X	Y	X	Y			
1	2	3	4	5	6	7	8
н853У	—	—	605146,03	2339551,96	Метод спутниковых геодезических измерений (определений)	0,10	$M_t = 0,1 \text{ м}$
н653У	—	—	605146,30	2339568,48	Метод спутниковых геодезических измерений (определений)	0,10	$M_t = 0,1 \text{ м}$
н663У	—	—	605125,24	2339568,74	Метод спутниковых геодезических измерений (определений)	0,10	$M_t = 0,1 \text{ м}$
н662У	—	—	605123,81	2339568,96	Метод спутниковых геодезических	0,10	$M_t = 0,1 \text{ м}$

КАРТА-ПЛАН ТЕРРИТОРИИ							
Сведения об уточняемых земельных участках							
					измерений (определений)		
н661У	—	—	605120,21	2339568,89	Метод спутниковых геодезических измерений (определений)	0,10	Mt = 0,1 м
н854У	—	—	605120,16	2339568,06	Метод спутниковых геодезических измерений (определений)	0,20	Mt = 0,1 м
н855У	—	—	605119,77	2339559,66	Метод спутниковых геодезических измерений (определений)	0,20	Mt = 0,1 м
н856У	—	—	605120,11	2339555,57	Метод спутниковых геодезических измерений (определений)	0,20	Mt = 0,1 м
н857У	—	—	605120,04	2339554,72	Метод спутниковых геодезических измерений (определений)	0,20	Mt = 0,1 м
н858У	—	—	605120,03	2339552,37	Метод спутниковых геодезических измерений (определений)	0,10	Mt = 0,1 м
н859У	—	—	605124,00	2339552,34	Метод спутниковых геодезических измерений (определений)	0,10	Mt = 0,1 м
н853У	—	—	605146,03	2339551,96	Метод спутниковых геодезических измерений (определений)	0,10	Mt = 0,1 м

КАРТА-ПЛАН ТЕРРИТОРИИ				
Сведения об уточняемых земельных участках				
2. Сведения о частях границ уточняемого земельного участка с кадастровым номером 74:30:0106001:127				
Обозначение части границ		Горизонтальное проложение (S), м	Описание прохождения части границ	Отметка о наличии земельного спора о местоположении границ земельного участка
от т.	до т.			
1	2	3	4	5
н853У	н653У	16,52	—	—
н653У	н663У	21,06	—	—
н663У	н662У	1,45	—	—
н662У	н661У	3,60	—	—
н661У	н854У	0,83	—	—
н854У	н855У	8,41	—	—
н855У	н856У	4,10	—	—
н856У	н857У	0,85	—	—
н857У	н858У	2,35	—	—
н858У	н859У	3,97	—	—
н859У	н853У	22,03	—	—
3. Общие сведения об уточняемом земельном участке с кадастровым номером 74:30:0106001:127				
№ п/п	Наименование характеристик земельного участка	Значение характеристики		
1	2	3		
1	Адрес земельного участка	—		
	Местоположение земельного участка (при отсутствии присвоенного адреса)	Челябинская обл, г Копейск, садоводческое товарищество рабочих и служащих Копейского ремонтно-механического завода, уч.№184		
	Дополнительные сведения о местоположении земельного участка	—		
2	Площадь земельного участка ± величина погрешности определения площади ($P \pm \Delta P$), м ²	432±15		
3	Формула, примененная для расчета предельной допустимой погрешности определения площади земельного участка (ΔP), м ²	$\Delta P = 3,5 \cdot M_t \cdot \sqrt{P_{\text{док}}} = 3,5 \cdot 0,20 \cdot \sqrt{437} = 15$		
4	Площадь земельного участка согласно сведениям Единого государственного реестра недвижимости ($P_{\text{кад}}$), м ²	437		
5	Оценка расхождения P и $P_{\text{кад}}$ ($P - P_{\text{кад}}$), м ²	-5		
6	Предельный минимальный и максимальный размеры земельного участка ($P_{\text{мин}}$ и $P_{\text{макс}}$), м ²	$P_{\text{мин}}=100$, $P_{\text{макс}}=2000$		
7	Кадастровый или иной номер (обозначение) здания, сооружения, объекта незавершенного строительства, расположенного на земельном участке	—		
8	Иные сведения	—		

КАРТА-ПЛАН ТЕРРИТОРИИ							
Сведения об уточняемых земельных участках							
1. Сведения о характерных точках границы уточняемого земельного участка с кадастровым номером 74:30:0106001:128							
Зона № 2							
Обозначение характерных точек границ	Существующие координаты, м		Уточненные координаты, м		Метод определения координат	Средняя квадратическая погрешность определения координат характерной точки (M _t), м	Формулы, примененные для расчета средней квадратической погрешности определения координат характерной точки (M _t), м
	X	Y	X	Y			
1	2	3	4	5	6	7	8
н860У	—	—	605172,09	2339428,34	Метод спутниковых геодезических измерений (определений)	0,10	Mt = 0,1 м
н861У	—	—	605172,15	2339436,48	Метод спутниковых геодезических измерений (определений)	0,20	Mt = 0,1 м
н455У	—	—	605172,95	2339445,68	Метод спутниковых геодезических измерений (определений)	0,10	Mt = 0,1 м
н454У	—	—	605170,34	2339445,83	Метод спутниковых геодезических измерений (определений)	0,10	Mt = 0,1 м
н453У	—	—	605166,75	2339446,04	Метод спутниковых геодезических измерений (определений)	0,10	Mt = 0,1 м
н452У	—	—	605165,08	2339446,08	Метод спутниковых геодезических измерений (определений)	0,10	Mt = 0,1 м
н451У	—	—	605161,17	2339445,93	Метод спутниковых	0,10	Mt = 0,1 м

КАРТА-ПЛАН ТЕРРИТОРИИ							
Сведения об уточняемых земельных участках							
					геодезических измерений (определений)		
н368У	—	—	605144,80	2339446,56	Метод спутниковых геодезических измерений (определений)	0,10	Mt = 0,1 м
н862У	—	—	605144,78	2339445,25	Метод спутниковых геодезических измерений (определений)	0,20	Mt = 0,1 м
н863У	—	—	605144,71	2339441,56	Метод спутниковых геодезических измерений (определений)	0,20	Mt = 0,1 м
н117У	—	—	605144,34	2339430,07	Метод спутниковых геодезических измерений (определений)	0,10	Mt = 0,1 м
н864У	—	—	605163,50	2339429,27	Метод спутниковых геодезических измерений (определений)	0,10	Mt = 0,1 м
н865У	—	—	605165,77	2339428,96	Метод спутниковых геодезических измерений (определений)	0,10	Mt = 0,1 м
н866У	—	—	605169,25	2339428,87	Метод спутниковых геодезических измерений (определений)	0,10	Mt = 0,1 м
н860У	—	—	605172,09	2339428,34	Метод спутниковых геодезических измерений (определений)	0,10	Mt = 0,1 м

КАРТА-ПЛАН ТЕРРИТОРИИ				
Сведения об уточняемых земельных участках				
2. Сведения о частях границ уточняемого земельного участка с кадастровым номером 74:30:0106001:128				
Обозначение части границ		Горизонтальное проложение (S), м	Описание прохождения части границ	Отметка о наличии земельного спора о местоположении границ земельного участка
от т.	до т.			
1	2	3	4	5
н860У	н861У	8,14	—	—
н861У	н455У	9,23	—	—
н455У	н454У	2,61	—	—
н454У	н453У	3,60	—	—
н453У	н452У	1,67	—	—
н452У	н451У	3,91	—	—
н451У	н368У	16,38	—	—
н368У	н862У	1,31	—	—
н862У	н863У	3,69	—	—
н863У	н117У	11,50	—	—
н117У	н864У	19,18	—	—
н864У	н865У	2,29	—	—
н865У	н866У	3,48	—	—
н866У	н860У	2,89	—	—
3. Общие сведения об уточняемом земельном участке с кадастровым номером 74:30:0106001:128				
№ п/п	Наименование характеристик земельного участка	Значение характеристики		
1	2	3		
1	Адрес земельного участка	—		
	Местоположение земельного участка (при отсутствии присвоенного адреса)	Челябинская обл, г Копейск, садовое товарищество Копейского ремонтно-механического завода, участок № 198		
	Дополнительные сведения о местоположении земельного участка	—		
2	Площадь земельного участка ± величина погрешности определения площади (Р ± ΔР), м ²	464±15		
3	Формула, примененная для расчета предельной допустимой погрешности определения площади земельного участка (ΔР), м ²	$\Delta P = 3,5 \cdot M_t \cdot \sqrt{P_{\text{док}}} = 3,5 \cdot 0,20 \cdot \sqrt{440} = 15$		
4	Площадь земельного участка согласно сведениям Единого государственного реестра недвижимости (Ркад), м ²	440		
5	Оценка расхождения Р и Ркад (Р – Ркад), м ²	24		
6	Предельный минимальный и максимальный размеры земельного участка (Рмин и Рмакс), м ²	Рмин=100, Рмакс=2000		
7	Кадастровый или иной номер (обозначение) здания, сооружения, объекта	—		

КАРТА-ПЛАН ТЕРРИТОРИИ							
Сведения об уточняемых земельных участках							
1	2				3		
	незавершенного строительства, расположенного на земельном участке						
8	Иные сведения				—		
1. Сведения о характерных точках границы уточняемого земельного участка с кадастровым номером 74:30:0106001:129							
Зона № 2							
Обозначение характерных точек границ	Существующие координаты, м		Уточненные координаты, м		Метод определения координат	Средняя квадратическая погрешность определения координат характерной точки (M _t), м	Формулы, примененные для расчета средней квадратической погрешности определения координат характерной точки (M _t), м
	X	Y	X	Y			
1	2	3	4	5	6	7	8
н867У	—	—	605060,34	2339568,90	Метод спутниковых геодезических измерений (определений)	0,10	Mt = 0,1 м
н868У	—	—	605060,35	2339569,28	Метод спутниковых геодезических измерений (определений)	0,10	Mt = 0,1 м
н869У	—	—	605060,46	2339572,55	Метод спутниковых геодезических измерений (определений)	0,10	Mt = 0,1 м
н870У	—	—	605058,97	2339572,69	Метод спутниковых геодезических измерений (определений)	0,10	Mt = 0,1 м
н871У	—	—	605058,91	2339575,20	Метод спутниковых геодезических измерений (определений)	0,10	Mt = 0,1 м
н872У	—	—	605059,76	2339577,37	Метод спутниковых геодезических	0,10	Mt = 0,1 м

КАРТА-ПЛАН ТЕРРИТОРИИ							
Сведения об уточняемых земельных участках							
					измерений (определений)		
н873У	—	—	605060,72	2339580,30	Метод спутниковых геодезических измерений (определений)	0,10	Mt = 0,1 м
н874У	—	—	605060,87	2339583,22	Метод спутниковых геодезических измерений (определений)	0,10	Mt = 0,1 м
н875У	—	—	605060,98	2339585,05	Метод спутниковых геодезических измерений (определений)	0,10	Mt = 0,1 м
н876У	—	—	605060,80	2339586,17	Метод спутниковых геодезических измерений (определений)	0,10	Mt = 0,1 м
н877У	—	—	605057,39	2339586,13	Метод спутниковых геодезических измерений (определений)	0,10	Mt = 0,1 м
н878У	—	—	605041,01	2339586,73	Метод спутниковых геодезических измерений (определений)	0,10	Mt = 0,1 м
н879У	—	—	605035,81	2339586,75	Метод спутниковых геодезических измерений (определений)	0,10	Mt = 0,1 м
н880У	—	—	605034,16	2339586,38	Метод спутниковых геодезических измерений (определений)	0,10	Mt = 0,1 м
н881У	—	—	605034,33	2339573,93	Метод спутниковых геодезических измерений	0,10	Mt = 0,1 м

КАРТА-ПЛАН ТЕРРИТОРИИ							
Сведения об уточняемых земельных участках							
					(определений)		
н315У	—	—	605034,27	2339569,92	Метод спутниковых геодезических измерений (определений)	0,10	Mt = 0,1 м
н882У	—	—	605038,21	2339569,96	Метод спутниковых геодезических измерений (определений)	0,10	Mt = 0,1 м
н883У	—	—	605040,54	2339569,93	Метод спутниковых геодезических измерений (определений)	0,10	Mt = 0,1 м
н884У	—	—	605049,21	2339569,78	Метод спутниковых геодезических измерений (определений)	0,10	Mt = 0,1 м
н885У	—	—	605052,14	2339569,47	Метод спутниковых геодезических измерений (определений)	0,10	Mt = 0,1 м
н886У	—	—	605055,33	2339569,13	Метод спутниковых геодезических измерений (определений)	0,10	Mt = 0,1 м
н867У	—	—	605060,34	2339568,90	Метод спутниковых геодезических измерений (определений)	0,10	Mt = 0,1 м
2. Сведения о частях границ уточняемого земельного участка с кадастровым номером 74:30:0106001:129							
Обозначение части границ		Горизонтальное проложение (S), м	Описание прохождения части границ	Отметка о наличии земельного спора о местоположении границ земельного участка			
от т.	до т.						
1	2	3	4	5			
н867У	н868У	0,38	—	—			
н868У	н869У	3,27	—	—			
н869У	н870У	1,50	—	—			

КАРТА-ПЛАН ТЕРРИТОРИИ				
Сведения об уточняемых земельных участках				
н870У	н871У	2,51	—	—
н871У	н872У	2,33	—	—
н872У	н873У	3,08	—	—
н873У	н874У	2,92	—	—
н874У	н875У	1,83	—	—
н875У	н876У	1,13	—	—
н876У	н877У	3,41	—	—
н877У	н878У	16,39	—	—
н878У	н879У	5,20	—	—
н879У	н880У	1,69	—	—
н880У	н881У	12,45	—	—
н881У	н315У	4,01	—	—
н315У	н882У	3,94	—	—
н882У	н883У	2,33	—	—
н883У	н884У	8,67	—	—
н884У	н885У	2,95	—	—
н885У	н886У	3,21	—	—
н886У	н867У	5,02	—	—
3. Общие сведения об уточняемом земельном участке с кадастровым номером 74:30:0106001:129				
№ п/п	Наименование характеристик земельного участка	Значение характеристики		
1	2	3		
1	Адрес земельного участка	—		
	Местоположение земельного участка (при отсутствии присвоенного адреса)	Челябинская обл, г Копейск, Садовое некоммерческое товарищество Ремонтно-механического завода, участок № 122		
	Дополнительные сведения о местоположении земельного участка	—		
2	Площадь земельного участка ± величина погрешности определения площади ($P \pm \Delta P$), м ²	437±7		
3	Формула, примененная для расчета предельной допустимой погрешности определения площади земельного участка (ΔP), м2	$\Delta P = 3,5 \cdot M_t \cdot \sqrt{P_{\text{док}}} = 3,5 \cdot 0,10 \cdot \sqrt{413} = 7$		
4	Площадь земельного участка согласно сведениям Единого государственного реестра недвижимости ($P_{\text{кад}}$), м ²	413		
5	Оценка расхождения P и $P_{\text{кад}}$ ($P - P_{\text{кад}}$), м ²	24		
6	Предельный минимальный и максимальный размеры земельного участка ($P_{\text{мин}}$ и $P_{\text{макс}}$), м ²	$P_{\text{мин}}=100$, $P_{\text{макс}}=2000$		
7	Кадастровый или иной номер (обозначение) здания, сооружения, объекта	—		

КАРТА-ПЛАН ТЕРРИТОРИИ							
Сведения об уточняемых земельных участках							
1	2				3		
	незавершенного строительства, расположенного на земельном участке						
8	Иные сведения				—		
1. Сведения о характерных точках границы уточняемого земельного участка с кадастровым номером 74:30:0106001:131							
Зона № 2							
Обозначение характерных точек границ	Существующие координаты, м		Уточненные координаты, м		Метод определения координат	Средняя квадратическая погрешность определения координат характерной точки (M _t), м	Формулы, примененные для расчета средней квадратической погрешности определения координат характерной точки (M _t), м
	X	Y	X	Y			
1	2	3	4	5	6	7	8
н887У	—	—	605189,71	2339299,87	Метод спутниковых геодезических измерений (определений)	0,10	Mt = 0,1 м
н888У	—	—	605189,85	2339318,00	Метод спутниковых геодезических измерений (определений)	0,10	Mt = 0,1 м
н757У	—	—	605189,80	2339323,82	Метод спутниковых геодезических измерений (определений)	0,10	Mt = 0,1 м
н756У	—	—	605177,08	2339323,59	Метод спутниковых геодезических измерений (определений)	0,10	Mt = 0,1 м
н889У	—	—	605176,96	2339313,21	Метод спутниковых геодезических измерений (определений)	0,10	Mt = 0,1 м
н890У	—	—	605176,93	2339301,70	Метод спутниковых геодезических	0,10	Mt = 0,1 м

КАРТА-ПЛАН ТЕРРИТОРИИ							
Сведения об уточняемых земельных участках							
					измерений (определений)		
н891У	—	—	605181,30	2339298,93	Метод спутниковых геодезических измерений (определений)	0,10	Mt = 0,1 м
н892У	—	—	605188,91	2339299,03	Метод спутниковых геодезических измерений (определений)	0,10	Mt = 0,1 м
н887У	—	—	605189,71	2339299,87	Метод спутниковых геодезических измерений (определений)	0,10	Mt = 0,1 м
2. Сведения о частях границ уточняемого земельного участка с кадастровым номером 74:30:0106001:131							
Обозначение части границ		Горизонтальное проложение (S), м	Описание прохождения части границ	Отметка о наличии земельного спора о местоположении границ земельного участка			
от т.	до т.						
1	2	3	4	5			
н887У	н888У	18,13	—	—			
н888У	н757У	5,82	—	—			
н757У	н756У	12,72	—	—			
н756У	н889У	10,38	—	—			
н889У	н890У	11,51	—	—			
н890У	н891У	5,17	—	—			
н891У	н892У	7,61	—	—			
н892У	н887У	1,16	—	—			
3. Общие сведения об уточняемом земельном участке с кадастровым номером 74:30:0106001:131							
№ п/п	Наименование характеристик земельного участка			Значение характеристики			
1	2			3			
1	Адрес земельного участка			—			
	Местоположение земельного участка (при отсутствии присвоенного адреса)			Челябинская обл, г Копейск, уч 267			
	Дополнительные сведения о местоположении земельного участка			—			
2	Площадь земельного участка ± величина погрешности определения площади (P ± ΔP), м²			311±6			

КАРТА-ПЛАН ТЕРРИТОРИИ							
Сведения об уточняемых земельных участках							
1	2				3		
3	Формула, примененная для расчета предельной допустимой погрешности определения площади земельного участка (ΔP), м ²				$\Delta P = 3,5 \cdot M_t \cdot \sqrt{P_{\text{док}}} = 3,5 \cdot 0,10 \cdot \sqrt{308} = 6$		
4	Площадь земельного участка согласно сведениям Единого государственного реестра недвижимости ($P_{\text{кад}}$), м ²				308		
5	Оценка расхождения P и $P_{\text{кад}}$ ($P - P_{\text{кад}}$), м ²				3		
6	Предельный минимальный и максимальный размеры земельного участка ($P_{\text{мин}}$ и $P_{\text{макс}}$), м ²				$P_{\text{мин}}=100, P_{\text{макс}}=2000$		
7	Кадастровый или иной номер (обозначение) здания, сооружения, объекта незавершенного строительства, расположенного на земельном участке				—		
8	Иные сведения				—		
1. Сведения о характерных точках границы уточняемого земельного участка с кадастровым номером 74:30:0106001:132							
Зона № 2							
Обозначение характерных точек границ	Существующие координаты, м		Уточненные координаты, м		Метод определения координат	Средняя квадратическая погрешность определения координат характерной точки (M_t), м	Формулы, примененные для расчета средней квадратической погрешности определения координат характерной точки (M_t), м
	X	Y	X	Y			
1	2	3	4	5	6	7	8
н893У	—	—	605058,85	2339487,44	Метод спутниковых геодезических измерений (определений)	0,10	$M_t = 0,1 \text{ м}$
н894У	—	—	605059,01	2339489,68	Метод спутниковых геодезических измерений (определений)	0,10	$M_t = 0,1 \text{ м}$
н895У	—	—	605059,13	2339495,04	Метод спутниковых геодезических измерений (определений)	0,10	$M_t = 0,1 \text{ м}$
н896У	—	—	605058,61	2339502,55	Метод спутниковых геодезических	0,10	$M_t = 0,1 \text{ м}$

КАРТА-ПЛАН ТЕРРИТОРИИ							
Сведения об уточняемых земельных участках							
					измерений (определений)		
н525У	—	—	605058,49	2339503,52	Метод спутниковых геодезических измерений (определений)	0,10	Mt = 0,1 м
н529У	—	—	605054,93	2339503,65	Метод спутниковых геодезических измерений (определений)	0,10	Mt = 0,1 м
н105У	—	—	605033,00	2339504,64	Метод спутниковых геодезических измерений (определений)	0,10	Mt = 0,1 м
н897У	—	—	605032,74	2339497,21	Метод спутниковых геодезических измерений (определений)	0,10	Mt = 0,1 м
н830У	—	—	605032,55	2339486,86	Метод спутниковых геодезических измерений (определений)	0,10	Mt = 0,1 м
н898У	—	—	605054,16	2339487,57	Метод спутниковых геодезических измерений (определений)	0,10	Mt = 0,1 м
н893У	—	—	605058,85	2339487,44	Метод спутниковых геодезических измерений (определений)	0,10	Mt = 0,1 м
2. Сведения о частях границ уточняемого земельного участка с кадастровым номером 74:30:0106001:132							
Обозначение части границ		Горизонтальное проложение (S), м	Описание прохождения части границ	Отметка о наличии земельного спора о местоположении границ земельного участка			
от т.	до т.						
1	2	3	4	5			
н893У	н894У	2,25	—	—			
н894У	н895У	5,36	—	—			

КАРТА-ПЛАН ТЕРРИТОРИИ				
Сведения об уточняемых земельных участках				
н895У	н896У	7,53	—	—
н896У	н525У	0,98	—	—
н525У	н529У	3,56	—	—
н529У	н105У	21,95	—	—
н105У	н897У	7,43	—	—
н897У	н830У	10,35	—	—
н830У	н898У	21,62	—	—
н898У	н893У	4,69	—	—
3. Общие сведения об уточняемом земельном участке с кадастровым номером 74:30:0106001:132				
№ п/п	Наименование характеристик земельного участка		Значение характеристики	
1	2		3	
1	Адрес земельного участка		—	
	Местоположение земельного участка (при отсутствии присвоенного адреса)		Челябинская область, г Копейск, снт РМЗ, уч 117	
	Дополнительные сведения о местоположении земельного участка		—	
2	Площадь земельного участка ± величина погрешности определения площади (P ± ΔP), м²		440±7	
3	Формула, примененная для расчета предельной допустимой погрешности определения площади земельного участка (ΔP), м2		ΔP = 3,5 · Мt · √Pдок = 3,5 · 0,10 · √400 = 7	
4	Площадь земельного участка согласно сведениям Единого государственного реестра недвижимости (Ркад), м²		400	
5	Оценка расхождения Р и Ркад (Р – Ркад), м²		40	
6	Предельный минимальный и максимальный размеры земельного участка (Рмин и Рмакс), м²		Рмин=100, Рмакс=2000	
7	Кадастровый или иной номер (обозначение) здания, сооружения, объекта незавершенного строительства, расположенного на земельном участке		—	
8	Иные сведения		—	
1. Сведения о характерных точках границы уточняемого земельного участка с кадастровым номером 74:30:0106001:133				

КАРТА-ПЛАН ТЕРРИТОРИИ							
Сведения об уточняемых земельных участках							
Зона № 2							
Обозначение характерных точек границ	Существующие координаты, м		Уточненные координаты, м		Метод определения координат	Средняя квадратическая погрешность определения координат характерной точки (M _t), м	Формулы, примененные для расчета средней квадратической погрешности определения координат характерной точки (M _t), м
	X	Y	X	Y			
1	2	3	4	5	6	7	8
н899У	—	—	605055,77	2339315,99	Метод спутниковых геодезических измерений (определений)	0,10	Mt = 0,1 м
н900У	—	—	605055,62	2339319,59	Метод спутниковых геодезических измерений (определений)	0,10	Mt = 0,1 м
н901У	—	—	605055,79	2339326,23	Метод спутниковых геодезических измерений (определений)	0,10	Mt = 0,1 м
н334У	—	—	605055,96	2339332,47	Метод спутниковых геодезических измерений (определений)	0,10	Mt = 0,1 м
н262У	—	—	605030,47	2339332,57	Метод спутниковых геодезических измерений (определений)	0,10	Mt = 0,1 м
н506У	—	—	605030,13	2339325,73	Метод спутниковых геодезических измерений (определений)	0,10	Mt = 0,1 м
н505У	—	—	605030,05	2339321,04	Метод спутниковых геодезических измерений	0,10	Mt = 0,1 м

КАРТА-ПЛАН ТЕРРИТОРИИ							
Сведения об уточняемых земельных участках							
					(определений)		
н504У	—	—	605029,97	2339316,18	Метод спутниковых геодезических измерений (определений)	0,10	Mt = 0,1 м
н902У	—	—	605050,67	2339315,75	Метод спутниковых геодезических измерений (определений)	0,10	Mt = 0,1 м
н899У	—	—	605055,77	2339315,99	Метод спутниковых геодезических измерений (определений)	0,10	Mt = 0,1 м
2. Сведения о частях границ уточняемого земельного участка с кадастровым номером 74:30:0106001:133							
Обозначение части границ		Горизонтальное проложение (S), м	Описание прохождения части границ	Отметка о наличии земельного спора о местоположении границ земельного участка			
от т.	до т.						
1	2	3	4	5			
н899У	н900У	3,60	—	—			
н900У	н901У	6,64	—	—			
н901У	н334У	6,24	—	—			
н334У	н262У	25,49	—	—			
н262У	н506У	6,85	—	—			
н506У	н505У	4,69	—	—			
н505У	н504У	4,86	—	—			
н504У	н902У	20,70	—	—			
н902У	н899У	5,11	—	—			
3. Общие сведения об уточняемом земельном участке с кадастровым номером 74:30:0106001:133							
№ п/п	Наименование характеристик земельного участка			Значение характеристики			
1	2			3			
1	Адрес земельного участка			—			
	Местоположение земельного участка (при отсутствии присвоенного адреса)			Челябинская область, г Копейск, сад РМЗ, сад №107			
	Дополнительные сведения о местоположении земельного участка			—			
2	Площадь земельного участка ± величина погрешности определения площади (P ± ΔP), м²			425±7			

КАРТА-ПЛАН ТЕРРИТОРИИ							
Сведения об уточняемых земельных участках							
1	2				3		
3	Формула, примененная для расчета предельной допустимой погрешности определения площади земельного участка (ΔP), м2				$\Delta P = 3,5 \cdot M_t \cdot \sqrt{P_{\text{док}}} = 3,5 \cdot 0,10 \cdot \sqrt{420} = 7$		
4	Площадь земельного участка согласно сведениям Единого государственного реестра недвижимости ($P_{\text{кад}}$), м ²				420		
5	Оценка расхождения P и $P_{\text{кад}}$ ($P - P_{\text{кад}}$), м ²				5		
6	Предельный минимальный и максимальный размеры земельного участка ($P_{\text{мин}}$ и $P_{\text{макс}}$), м ²				$P_{\text{мин}}=100$, $P_{\text{макс}}=2000$		
7	Кадастровый или иной номер (обозначение) здания, сооружения, объекта незавершенного строительства, расположенного на земельном участке				—		
8	Иные сведения				—		
1. Сведения о характерных точках границы уточняемого земельного участка с кадастровым номером 74:30:0106001:134							
Зона № 2							
Обозначение характерных точек границ	Существующие координаты, м		Уточненные координаты, м		Метод определения координат	Средняя квадратическая погрешность определения координат характерной точки (M_t), м	Формулы, примененные для расчета средней квадратической погрешности определения координат характерной точки (M_t), м
	X	Y	X	Y			
1	2	3	4	5	6	7	8
н481У	—	—	604971,73	2339332,79	Метод спутниковых геодезических измерений (определений)	0,10	$M_t = 0,1$ м
н903У	—	—	604971,80	2339340,90	Метод спутниковых геодезических измерений (определений)	0,10	$M_t = 0,1$ м
104	604971,99	2339349,81	604971,99	2339349,81	—	0,10	—
н904У	—	—	604967,10	2339349,76	Метод спутниковых геодезических измерений (определений)	0,10	$M_t = 0,1$ м
н905У	—	—	604960,15	2339349,92	Метод спутниковых	0,10	$M_t = 0,1$ м

КАРТА-ПЛАН ТЕРРИТОРИИ							
Сведения об уточняемых земельных участках							
					геодезических измерений (определений)		
н906У	—	—	604955,32	2339349,92	Метод спутниковых геодезических измерений (определений)	0,10	Mt = 0,1 м
н907У	—	—	604952,95	2339349,90	Метод спутниковых геодезических измерений (определений)	0,10	Mt = 0,1 м
н908У	—	—	604952,53	2339349,90	Метод спутниковых геодезических измерений (определений)	0,10	Mt = 0,1 м
н909У	—	—	604947,27	2339349,86	Метод спутниковых геодезических измерений (определений)	0,10	Mt = 0,1 м
н910У	—	—	604947,34	2339347,51	Метод спутниковых геодезических измерений (определений)	0,10	Mt = 0,1 м
н911У	—	—	604947,15	2339346,38	Метод спутниковых геодезических измерений (определений)	0,10	Mt = 0,1 м
н912У	—	—	604947,08	2339340,05	Метод спутниковых геодезических измерений (определений)	0,10	Mt = 0,1 м
н484У	—	—	604947,12	2339333,53	Метод спутниковых геодезических измерений (определений)	0,10	Mt = 0,1 м
н483У	—	—	604952,05	2339333,47	Метод спутниковых геодезических измерений (определений)	0,10	Mt = 0,1 м

КАРТА-ПЛАН ТЕРРИТОРИИ							
Сведения об уточняемых земельных участках							
					измерений (определений)		
н482У	—	—	604960,37	2339333,19	Метод спутниковых геодезических измерений (определений)	0,10	Mt = 0,1 м
н481У	—	—	604971,73	2339332,79	Метод спутниковых геодезических измерений (определений)	0,10	Mt = 0,1 м
2. Сведения о частях границ уточняемого земельного участка с кадастровым номером 74:30:0106001:134							
Обозначение части границ		Горизонтальное проложение (S), м		Описание прохождения части границ	Отметка о наличии земельного спора о местоположении границ земельного участка		
от т.	до т.						
1	2	3		4	5		
н481У	н903У	8,11		—	—		
н903У	104	8,91		—	—		
104	н904У	4,89		—	—		
н904У	н905У	6,95		—	—		
н905У	н906У	4,83		—	—		
н906У	н907У	2,37		—	—		
н907У	н908У	0,42		—	—		
н908У	н909У	5,26		—	—		
н909У	н910У	2,35		—	—		
н910У	н911У	1,15		—	—		
н911У	н912У	6,33		—	—		
н912У	н484У	6,52		—	—		
н484У	н483У	4,93		—	—		
н483У	н482У	8,32		—	—		
н482У	н481У	11,37		—	—		
3. Общие сведения об уточняемом земельном участке с кадастровым номером 74:30:0106001:134							
№ п/п	Наименование характеристик земельного участка				Значение характеристики		
1	2				3		
1	Адрес земельного участка				—		
	Местоположение земельного участка (при отсутствии присвоенного адреса)				Челябинская область, г Копейск, садоводство на территории РМЗ, участок №45		

КАРТА-ПЛАН ТЕРРИТОРИИ		
Сведения об уточняемых земельных участках		
1	2	3
	Дополнительные сведения о местоположении земельного участка	—
2	Площадь земельного участка ± величина погрешности определения площади ($P \pm \Delta P$), м ²	411±7
3	Формула, примененная для расчета предельной допустимой погрешности определения площади земельного участка (ΔP), м ²	$\Delta P = 3,5 \cdot M_t \cdot \sqrt{P_{\text{док}}} = 3,5 \cdot 0,10 \cdot \sqrt{413} = 7$
4	Площадь земельного участка согласно сведениям Единого государственного реестра недвижимости ($P_{\text{кад}}$), м ²	413
5	Оценка расхождения P и $P_{\text{кад}}$ ($P - P_{\text{кад}}$), м ²	-2
6	Предельный минимальный и максимальный размеры земельного участка ($P_{\text{мин}}$ и $P_{\text{макс}}$), м ²	$P_{\text{мин}}=100$, $P_{\text{макс}}=2000$
7	Кадастровый или иной номер (обозначение) здания, сооружения, объекта незавершенного строительства, расположенного на земельном участке	—
8	Иные сведения	—

1. Сведения о характерных точках границы уточняемого земельного участка с кадастровым номером 74:30:0106001:136

Зона № 2

Обозначение характерных точек границ	Существующие координаты, м		Уточненные координаты, м		Метод определения координат	Средняя квадратическая погрешность определения координат характерной точки (M_t), м	Формулы, примененные для расчета средней квадратической погрешности определения координат характерной точки (M_t), м
	X	Y	X	Y			
1	2	3	4	5	6	7	8
н144У	—	—	604973,02	2339300,57	Метод спутниковых геодезических измерений (определений)	0,10	$M_t = 0,1$ м
н143У	—	—	604972,85	2339306,93	Метод спутниковых геодезических измерений (определений)	0,10	$M_t = 0,1$ м
н142У	—	—	604972,40	2339313,81	Метод спутниковых геодезических измерений	0,10	$M_t = 0,1$ м

КАРТА-ПЛАН ТЕРРИТОРИИ							
Сведения об уточняемых земельных участках							
					(определений)		
н141У	—	—	604972,31	2339315,00	Метод спутниковых геодезических измерений (определений)	0,10	Mt = 0,1 м
н140У	—	—	604972,17	2339316,87	Метод спутниковых геодезических измерений (определений)	0,10	Mt = 0,1 м
н480У	—	—	604971,71	2339316,91	Метод спутниковых геодезических измерений (определений)	0,10	Mt = 0,1 м
н479У	—	—	604969,47	2339316,77	Метод спутниковых геодезических измерений (определений)	0,10	Mt = 0,1 м
н490У	—	—	604952,72	2339316,89	Метод спутниковых геодезических измерений (определений)	0,10	Mt = 0,1 м
н489У	—	—	604952,05	2339316,85	Метод спутниковых геодезических измерений (определений)	0,10	Mt = 0,1 м
н488У	—	—	604947,83	2339316,61	Метод спутниковых геодезических измерений (определений)	0,10	Mt = 0,1 м
н913У	—	—	604947,82	2339314,56	Метод спутниковых геодезических измерений (определений)	0,10	Mt = 0,1 м
н914У	—	—	604948,09	2339311,29	Метод спутниковых геодезических измерений (определений)	0,10	Mt = 0,1 м

КАРТА-ПЛАН ТЕРРИТОРИИ							
Сведения об уточняемых земельных участках							
н915У	—	—	604947,93	2339310,88	Метод спутниковых геодезических измерений (определений)	0,10	Mt = 0,1 м
н916У	—	—	604948,35	2339303,36	Метод спутниковых геодезических измерений (определений)	0,10	Mt = 0,1 м
н917У	—	—	604948,94	2339301,44	Метод спутниковых геодезических измерений (определений)	0,10	Mt = 0,1 м
н918У	—	—	604951,52	2339301,41	Метод спутниковых геодезических измерений (определений)	0,10	Mt = 0,1 м
н919У	—	—	604955,55	2339301,50	Метод спутниковых геодезических измерений (определений)	0,10	Mt = 0,1 м
н920У	—	—	604956,63	2339301,52	Метод спутниковых геодезических измерений (определений)	0,10	Mt = 0,1 м
н921У	—	—	604956,64	2339301,20	Метод спутниковых геодезических измерений (определений)	0,10	Mt = 0,1 м
н922У	—	—	604965,29	2339300,79	Метод спутниковых геодезических измерений (определений)	0,10	Mt = 0,1 м
н144У	—	—	604973,02	2339300,57	Метод спутниковых геодезических измерений (определений)	0,10	Mt = 0,1 м

КАРТА-ПЛАН ТЕРРИТОРИИ				
Сведения об уточняемых земельных участках				
2. Сведения о частях границ уточняемого земельного участка с кадастровым номером 74:30:0106001:136				
Обозначение части границ		Горизонтальное проложение (S), м	Описание прохождения части границ	Отметка о наличии земельного спора о местоположении границ земельного участка
от т.	до т.			
1	2	3	4	5
н144У	н143У	6,36	—	—
н143У	н142У	6,89	—	—
н142У	н141У	1,19	—	—
н141У	н140У	1,88	—	—
н140У	н480У	0,46	—	—
н480У	н479У	2,24	—	—
н479У	н490У	16,75	—	—
н490У	н489У	0,67	—	—
н489У	н488У	4,23	—	—
н488У	н913У	2,05	—	—
н913У	н914У	3,28	—	—
н914У	н915У	0,44	—	—
н915У	н916У	7,53	—	—
н916У	н917У	2,01	—	—
н917У	н918У	2,58	—	—
н918У	н919У	4,03	—	—
н919У	н920У	1,08	—	—
н920У	н921У	0,32	—	—
н921У	н922У	8,66	—	—
н922У	н144У	7,73	—	—
3. Общие сведения об уточняемом земельном участке с кадастровым номером 74:30:0106001:136				
№ п/п	Наименование характеристик земельного участка		Значение характеристики	
1	2		3	
1	Адрес земельного участка		—	
	Местоположение земельного участка (при отсутствии присвоенного адреса)		Челябинская область, г Копейск, садовое товарищество "РМЗ", сад №43	
	Дополнительные сведения о местоположении земельного участка		—	
2	Площадь земельного участка ± величина погрешности определения площади ($P \pm \Delta P$), м ²		387±7	
3	Формула, примененная для расчета предельной допустимой погрешности		$\Delta P = 3,5 \cdot M_t \cdot \sqrt{P_{\text{ДОК}}} = 3,5 \cdot 0,10 \cdot \sqrt{360} = 7$	

КАРТА-ПЛАН ТЕРРИТОРИИ							
Сведения об уточняемых земельных участках							
1	2				3		
	определения площади земельного участка (ΔP), м2						
4	Площадь земельного участка согласно сведениям Единого государственного реестра недвижимости (Ркад), м ²				360		
5	Оценка расхождения Р и Ркад (Р – Ркад), м ²				27		
6	Предельный минимальный и максимальный размеры земельного участка (Рмин и Рмакс), м ²				Рмин=100, Рмакс=2000		
7	Кадастровый или иной номер (обозначение) здания, сооружения, объекта незавершенного строительства, расположенного на земельном участке				—		
8	Иные сведения				—		
1. Сведения о характерных точках границы уточняемого земельного участка с кадастровым номером 74:30:0106001:137							
Зона № 2							
Обозначение характерных точек границ	Существующие координаты, м		Уточненные координаты, м		Метод определения координат	Средняя квадратическая погрешность определения координат характерной точки (Мt), м	Формулы, примененные для расчета средней квадратической погрешности определения координат характерной точки (Мt), м
	X	Y	X	Y			
1	2	3	4	5	6	7	8
н923У	—	—	605054,91	2339299,41	Метод спутниковых геодезических измерений (определений)	0,10	Mt = 0,1 м
н924У	—	—	605055,71	2339302,21	Метод спутниковых геодезических измерений (определений)	0,10	Mt = 0,1 м
н925У	—	—	605056,19	2339310,50	Метод спутниковых геодезических измерений (определений)	0,10	Mt = 0,1 м
н926У	—	—	605056,07	2339315,04	Метод спутниковых геодезических измерений	0,10	Mt = 0,1 м

КАРТА-ПЛАН ТЕРРИТОРИИ							
Сведения об уточняемых земельных участках							
					(определений)		
н927У	—	—	605055,71	2339315,28	Метод спутниковых геодезических измерений (определений)	0,10	Mt = 0,1 м
н899У	—	—	605055,77	2339315,99	Метод спутниковых геодезических измерений (определений)	0,10	Mt = 0,1 м
н902У	—	—	605050,67	2339315,75	Метод спутниковых геодезических измерений (определений)	0,10	Mt = 0,1 м
н504У	—	—	605029,97	2339316,18	Метод спутниковых геодезических измерений (определений)	0,10	Mt = 0,1 м
н642У	—	—	605029,83	2339313,51	Метод спутниковых геодезических измерений (определений)	0,10	Mt = 0,1 м
н641У	—	—	605029,89	2339310,00	Метод спутниковых геодезических измерений (определений)	0,10	Mt = 0,1 м
н640У	—	—	605029,25	2339300,73	Метод спутниковых геодезических измерений (определений)	0,10	Mt = 0,1 м
н928У	—	—	605030,06	2339300,23	Метод спутниковых геодезических измерений (определений)	0,10	Mt = 0,1 м
н929У	—	—	605041,73	2339299,37	Метод спутниковых геодезических измерений (определений)	0,10	Mt = 0,1 м

КАРТА-ПЛАН ТЕРРИТОРИИ							
Сведения об уточняемых земельных участках							
н930У	—	—	605047,82	2339298,91	Метод спутниковых геодезических измерений (определений)	0,10	Mt = 0,1 м
н923У	—	—	605054,91	2339299,41	Метод спутниковых геодезических измерений (определений)	0,10	Mt = 0,1 м
2. Сведения о частях границ уточняемого земельного участка с кадастровым номером 74:30:0106001:137							
Обозначение части границ		Горизонтальное проложение (S), м	Описание прохождения части границ	Отметка о наличии земельного спора о местоположении границ земельного участка			
от т.	до т.						
1	2	3	4	5			
н923У	н924У	2,91	—	—			
н924У	н925У	8,30	—	—			
н925У	н926У	4,54	—	—			
н926У	н927У	0,43	—	—			
н927У	н899У	0,71	—	—			
н899У	н902У	5,11	—	—			
н902У	н504У	20,70	—	—			
н504У	н642У	2,67	—	—			
н642У	н641У	3,51	—	—			
н641У	н640У	9,29	—	—			
н640У	н928У	0,95	—	—			
н928У	н929У	11,70	—	—			
н929У	н930У	6,11	—	—			
н930У	н923У	7,11	—	—			
3. Общие сведения об уточняемом земельном участке с кадастровым номером 74:30:0106001:137							
№ п/п	Наименование характеристик земельного участка			Значение характеристики			
1	2			3			
1	Адрес земельного участка			—			
	Местоположение земельного участка (при отсутствии присвоенного адреса)			Челябинская область, г Копейск, снт РМЗ, уч 106			
	Дополнительные сведения о местоположении земельного участка			—			
2	Площадь земельного участка ± величина погрешности определения площади (Р ± ΔР), м²			432±7			

КАРТА-ПЛАН ТЕРРИТОРИИ							
Сведения об уточняемых земельных участках							
1	2				3		
3	Формула, примененная для расчета предельной допустимой погрешности определения площади земельного участка (ΔP), м2				$\Delta P = 3,5 \cdot M_t \cdot \sqrt{P_{\text{док}}} = 3,5 \cdot 0,10 \cdot \sqrt{429} = 7$		
4	Площадь земельного участка согласно сведениям Единого государственного реестра недвижимости ($P_{\text{кад}}$), м ²				429		
5	Оценка расхождения P и $P_{\text{кад}}$ ($P - P_{\text{кад}}$), м ²				3		
6	Предельный минимальный и максимальный размеры земельного участка ($P_{\text{мин}}$ и $P_{\text{макс}}$), м ²				$P_{\text{мин}}=100, P_{\text{макс}}=2000$		
7	Кадастровый или иной номер (обозначение) здания, сооружения, объекта незавершенного строительства, расположенного на земельном участке				—		
8	Иные сведения				—		
1. Сведения о характерных точках границы уточняемого земельного участка с кадастровым номером 74:30:0106001:138							
Зона № 2							
Обозначение характерных точек границ	Существующие координаты, м		Уточненные координаты, м		Метод определения координат	Средняя квадратическая погрешность определения координат характерной точки (M_t), м	Формулы, примененные для расчета средней квадратической погрешности определения координат характерной точки (M_t), м
	X	Y	X	Y			
1	2	3	4	5	6	7	8
н931У	—	—	605251,46	2339416,01	Метод спутниковых геодезических измерений (определений)	0,10	$M_t = 0,1 \text{ м}$
н932У	—	—	605251,34	2339419,37	Метод спутниковых геодезических измерений (определений)	0,10	$M_t = 0,1 \text{ м}$
н933У	—	—	605251,53	2339421,23	Метод спутниковых геодезических измерений (определений)	0,10	$M_t = 0,1 \text{ м}$
н934У	—	—	605250,80	2339431,34	Метод спутниковых геодезических	0,10	$M_t = 0,1 \text{ м}$

КАРТА-ПЛАН ТЕРРИТОРИИ							
Сведения об уточняемых земельных участках							
					измерений (определений)		
н935У	—	—	605249,72	2339432,72	Метод спутниковых геодезических измерений (определений)	0,10	Mt = 0,1 м
н936У	—	—	605247,63	2339432,39	Метод спутниковых геодезических измерений (определений)	0,10	Mt = 0,1 м
н937У	—	—	605242,80	2339432,07	Метод спутниковых геодезических измерений (определений)	0,10	Mt = 0,1 м
н938У	—	—	605241,68	2339432,39	Метод спутниковых геодезических измерений (определений)	0,10	Mt = 0,1 м
н939У	—	—	605234,76	2339432,43	Метод спутниковых геодезических измерений (определений)	0,10	Mt = 0,1 м
н940У	—	—	605225,97	2339432,12	Метод спутниковых геодезических измерений (определений)	0,10	Mt = 0,1 м
н941У	—	—	605223,29	2339431,96	Метод спутниковых геодезических измерений (определений)	0,10	Mt = 0,1 м
н942У	—	—	605222,75	2339418,50	Метод спутниковых геодезических измерений (определений)	0,10	Mt = 0,1 м
н943У	—	—	605222,57	2339416,05	Метод спутниковых геодезических измерений	0,10	Mt = 0,1 м

КАРТА-ПЛАН ТЕРРИТОРИИ							
Сведения об уточняемых земельных участках							
					(определений)		
н944У	—	—	605226,57	2339415,97	Метод спутниковых геодезических измерений (определений)	0,10	Mt = 0,1 м
н945У	—	—	605243,79	2339416,18	Метод спутниковых геодезических измерений (определений)	0,10	Mt = 0,1 м
н946У	—	—	605245,38	2339416,67	Метод спутниковых геодезических измерений (определений)	0,10	Mt = 0,1 м
н947У	—	—	605246,87	2339416,62	Метод спутниковых геодезических измерений (определений)	0,10	Mt = 0,1 м
н931У	—	—	605251,46	2339416,01	Метод спутниковых геодезических измерений (определений)	0,10	Mt = 0,1 м
2. Сведения о частях границ уточняемого земельного участка с кадастровым номером 74:30:0106001:138							
Обозначение части границ		Горизонтальное проложение (S), м	Описание прохождения части границ	Отметка о наличии земельного спора о местоположении границ земельного участка			
от т.	до т.						
1	2	3	4	5			
н931У	н932У	3,36	—	—			
н932У	н933У	1,87	—	—			
н933У	н934У	10,14	—	—			
н934У	н935У	1,75	—	—			
н935У	н936У	2,12	—	—			
н936У	н937У	4,84	—	—			
н937У	н938У	1,16	—	—			
н938У	н939У	6,92	—	—			
н939У	н940У	8,80	—	—			
н940У	н941У	2,68	—	—			

КАРТА-ПЛАН ТЕРРИТОРИИ

Сведения об уточняемых земельных участках

н941У	н942У	13,47	—	—
н942У	н943У	2,46	—	—
н943У	н944У	4,00	—	—
н944У	н945У	17,22	—	—
н945У	н946У	1,66	—	—
н946У	н947У	1,49	—	—
н947У	н931У	4,63	—	—

3. Общие сведения об уточняемом земельном участке с кадастровым номером 74:30:0106001:138

№ п/п	Наименование характеристик земельного участка	Значение характеристики
1	2	3
1	Адрес земельного участка	—
	Местоположение земельного участка (при отсутствии присвоенного адреса)	Челябинская область, г Копейск, сад РМЗ, сад № 251
	Дополнительные сведения о местоположении земельного участка	—
2	Площадь земельного участка ± величина погрешности определения площади ($P \pm \Delta P$), м ²	456±7
3	Формула, примененная для расчета предельной допустимой погрешности определения площади земельного участка (ΔP), м ²	$\Delta P = 3,5 \cdot M_t \cdot \sqrt{P_{\text{док}}} = 3,5 \cdot 0,10 \cdot \sqrt{416} = 7$
4	Площадь земельного участка согласно сведениям Единого государственного реестра недвижимости ($P_{\text{кад}}$), м ²	416
5	Оценка расхождения P и $P_{\text{кад}}$ ($P - P_{\text{кад}}$), м ²	40
6	Предельный минимальный и максимальный размеры земельного участка ($P_{\text{мин}}$ и $P_{\text{макс}}$), м ²	$P_{\text{мин}}=100$, $P_{\text{макс}}=2000$
7	Кадастровый или иной номер (обозначение) здания, сооружения, объекта незавершенного строительства, расположенного на земельном участке	—
8	Иные сведения	—

1. Сведения о характерных точках границы уточняемого земельного участка с кадастровым номером 74:30:0106001:139

КАРТА-ПЛАН ТЕРРИТОРИИ							
Сведения об уточняемых земельных участках							
Зона № 2							
Обозначение характерных точек границ	Существующие координаты, м		Уточненные координаты, м		Метод определения координат	Средняя квадратическая погрешность определения координат характерной точки (M _t), м	Формулы, примененные для расчета средней квадратической погрешности определения координат характерной точки (M _t), м
	X	Y	X	Y			
1	2	3	4	5	6	7	8
н936У	—	—	605247,63	2339432,39	Метод спутниковых геодезических измерений (определений)	0,10	Mt = 0,1 м
н935У	—	—	605249,72	2339432,72	Метод спутниковых геодезических измерений (определений)	0,10	Mt = 0,1 м
н948У	—	—	605249,11	2339439,57	Метод спутниковых геодезических измерений (определений)	0,10	Mt = 0,1 м
н949У	—	—	605248,85	2339449,32	Метод спутниковых геодезических измерений (определений)	0,10	Mt = 0,1 м
н950У	—	—	605245,65	2339449,10	Метод спутниковых геодезических измерений (определений)	0,10	Mt = 0,1 м
н721У	—	—	605223,64	2339448,76	Метод спутниковых геодезических измерений (определений)	0,10	Mt = 0,1 м
н951У	—	—	605223,28	2339440,55	Метод спутниковых геодезических измерений	0,10	Mt = 0,1 м

КАРТА-ПЛАН ТЕРРИТОРИИ							
Сведения об уточняемых земельных участках							
					(определений)		
н941У	—	—	605223,29	2339431,96	Метод спутниковых геодезических измерений (определений)	0,10	Mt = 0,1 м
н940У	—	—	605225,97	2339432,12	Метод спутниковых геодезических измерений (определений)	0,10	Mt = 0,1 м
н939У	—	—	605234,76	2339432,43	Метод спутниковых геодезических измерений (определений)	0,10	Mt = 0,1 м
н938У	—	—	605241,68	2339432,39	Метод спутниковых геодезических измерений (определений)	0,10	Mt = 0,1 м
н937У	—	—	605242,80	2339432,07	Метод спутниковых геодезических измерений (определений)	0,10	Mt = 0,1 м
н936У	—	—	605247,63	2339432,39	Метод спутниковых геодезических измерений (определений)	0,10	Mt = 0,1 м
2. Сведения о частях границ уточняемого земельного участка с кадастровым номером 74:30:0106001:139							
Обозначение части границ		Горизонтальное проложение (S), м	Описание прохождения части границ	Отметка о наличии земельного спора о местоположении границ земельного участка			
от т.	до т.						
1	2	3	4	5			
н936У	н935У	2,12	—	—			
н935У	н948У	6,88	—	—			
н948У	н949У	9,75	—	—			
н949У	н950У	3,21	—	—			
н950У	н721У	22,01	—	—			
н721У	н951У	8,22	—	—			
н951У	н941У	8,59	—	—			

КАРТА-ПЛАН ТЕРРИТОРИИ							
Сведения об уточняемых земельных участках							
н941У	н940У	2,68	—	—			
н940У	н939У	8,80	—	—			
н939У	н938У	6,92	—	—			
н938У	н937У	1,16	—	—			
н937У	н936У	4,84	—	—			
3. Общие сведения об уточняемом земельном участке с кадастровым номером 74:30:0106001:139							
№ п/п	Наименование характеристик земельного участка			Значение характеристики			
1	2			3			
1	Адрес земельного участка			—			
	Местоположение земельного участка (при отсутствии присвоенного адреса)			Челябинская область, г Копейск, сад РМЗ, сад № 252			
	Дополнительные сведения о местоположении земельного участка			—			
2	Площадь земельного участка ± величина погрешности определения площади (Р ± ΔР), м²			430±7			
3	Формула, примененная для расчета предельной допустимой погрешности определения площади земельного участка (ΔР), м2			$\Delta P = 3,5 \cdot M_t \cdot \sqrt{P_{\text{док}}} = 3,5 \cdot 0,10 \cdot \sqrt{416} = 7$			
4	Площадь земельного участка согласно сведениям Единого государственного реестра недвижимости (Ркад), м²			416			
5	Оценка расхождения Р и Ркад (Р – Ркад), м²			14			
6	Предельный минимальный и максимальный размеры земельного участка (Рмин и Рмакс), м²			Рмин=100, Рмакс=2000			
7	Кадастровый или иной номер (обозначение) здания, сооружения, объекта незавершенного строительства, расположенного на земельном участке			—			
8	Иные сведения			—			
1. Сведения о характерных точках границы уточняемого земельного участка с кадастровым номером 74:30:0106001:140							
Зона № 2							
Обозначение характерных точек границ	Существующие координаты, м		Уточненные координаты, м		Метод определения координат	Средняя квадратическая погрешность определения координат характерной точки (Мt), м	Формулы, примененные для расчета средней квадратической погрешности определения координат характерной точки (Мt), м
	Х	У	Х	У			
1	2	3	4	5	6	7	8

КАРТА-ПЛАН ТЕРРИТОРИИ							
Сведения об уточняемых земельных участках							
н950У	—	—	605245,65	2339449,10	Метод спутниковых геодезических измерений (определений)	0,10	Mt = 0,1 м
н949У	—	—	605248,85	2339449,32	Метод спутниковых геодезических измерений (определений)	0,10	Mt = 0,1 м
н952У	—	—	605248,50	2339465,80	Метод спутниковых геодезических измерений (определений)	0,20	Mt = 0,1 м
н953У	—	—	605239,76	2339465,88	Метод спутниковых геодезических измерений (определений)	0,20	Mt = 0,1 м
н954У	—	—	605228,73	2339465,19	Метод спутниковых геодезических измерений (определений)	0,20	Mt = 0,1 м
н955У	—	—	605225,50	2339465,08	Метод спутниковых геодезических измерений (определений)	0,20	Mt = 0,1 м
н723У	—	—	605224,54	2339465,07	Метод спутниковых геодезических измерений (определений)	0,10	Mt = 0,1 м
н722У	—	—	605224,07	2339457,54	Метод спутниковых геодезических измерений (определений)	0,10	Mt = 0,1 м
н721У	—	—	605223,64	2339448,76	Метод спутниковых геодезических измерений (определений)	0,10	Mt = 0,1 м
н950У	—	—	605245,65	2339449,10	Метод спутниковых	0,10	Mt = 0,1 м

КАРТА-ПЛАН ТЕРРИТОРИИ						
Сведения об уточняемых земельных участках						
					геодезических измерений (определений)	
2. Сведения о частях границ уточняемого земельного участка с кадастровым номером 74:30:0106001:140						
Обозначение части границ		Горизонтальное проложение (S), м	Описание прохождения части границ	Отметка о наличии земельного спора о местоположении границ земельного участка		
от т.	до т.					
1	2	3	4	5		
н950У	н949У	3,21	—	—		
н949У	н952У	16,48	—	—		
н952У	н953У	8,74	—	—		
н953У	н954У	11,05	—	—		
н954У	н955У	3,23	—	—		
н955У	н723У	0,96	—	—		
н723У	н722У	7,54	—	—		
н722У	н721У	8,79	—	—		
н721У	н950У	22,01	—	—		
3. Общие сведения об уточняемом земельном участке с кадастровым номером 74:30:0106001:140						
№ п/п	Наименование характеристик земельного участка			Значение характеристики		
1	2			3		
1	Адрес земельного участка			—		
	Местоположение земельного участка (при отсутствии присвоенного адреса)			Челябинская область, г Копейск, садовое товарищество "РМЗ", садовый участок № 253		
	Дополнительные сведения о местоположении земельного участка			—		
2	Площадь земельного участка ± величина погрешности определения площади (Р ± ΔР), м²			409±14		
3	Формула, примененная для расчета предельной допустимой погрешности определения площади земельного участка (ΔР), м2			ΔР = 3,5 · М _т · √Р _{док} = 3,5 · 0,20 · √416 = 14		
4	Площадь земельного участка согласно сведениям Единого государственного реестра недвижимости (Р _{кад}), м²			416		
5	Оценка расхождения Р и Р _{кад} (Р – Р _{кад}), м²			-7		
6	Предельный минимальный и максимальный размеры земельного участка (Р _{мин} и Р _{макс}), м²			Р _{мин} =100, Р _{макс} =2000		
7	Кадастровый или иной номер (обозначение) здания, сооружения, объекта незавершенного строительства, расположенного на земельном участке			—		

КАРТА-ПЛАН ТЕРРИТОРИИ							
Сведения об уточняемых земельных участках							
1	2				3		
8	Иные сведения				—		
1. Сведения о характерных точках границы уточняемого земельного участка с кадастровым номером 74:30:0106001:141							
Зона № 2							
Обозначение характерных точек границ	Существующие координаты, м		Уточненные координаты, м		Метод определения координат	Средняя квадратическая погрешность определения координат характерной точки (M _t), м	Формулы, примененные для расчета средней квадратической погрешности определения координат характерной точки (M _t), м
	X	Y	X	Y			
1	2	3	4	5	6	7	8
н956У	—	—	605112,61	2339364,77	Метод спутниковых геодезических измерений (определений)	0,10	Mt = 0,1 м
н957У	—	—	605112,61	2339367,42	Метод спутниковых геодезических измерений (определений)	0,10	Mt = 0,1 м
н958У	—	—	605112,87	2339368,73	Метод спутниковых геодезических измерений (определений)	0,10	Mt = 0,1 м
н959У	—	—	605112,59	2339373,73	Метод спутниковых геодезических измерений (определений)	0,10	Mt = 0,1 м
н384У	—	—	605113,09	2339380,21	Метод спутниковых геодезических измерений (определений)	0,10	Mt = 0,1 м
н397У	—	—	605108,53	2339380,32	Метод спутниковых геодезических измерений	0,10	Mt = 0,1 м

КАРТА-ПЛАН ТЕРРИТОРИИ							
Сведения об уточняемых земельных участках							
					(определений)		
н396У	—	—	605093,55	2339380,96	Метод спутниковых геодезических измерений (определений)	0,10	Mt = 0,1 м
н395У	—	—	605086,79	2339381,46	Метод спутниковых геодезических измерений (определений)	0,10	Mt = 0,1 м
н960У	—	—	605086,92	2339375,43	Метод спутниковых геодезических измерений (определений)	0,10	Mt = 0,1 м
н961У	—	—	605086,92	2339366,10	Метод спутниковых геодезических измерений (определений)	0,10	Mt = 0,1 м
н962У	—	—	605108,33	2339364,90	Метод спутниковых геодезических измерений (определений)	0,10	Mt = 0,1 м
н956У	—	—	605112,61	2339364,77	Метод спутниковых геодезических измерений (определений)	0,10	Mt = 0,1 м
2. Сведения о частях границ уточняемого земельного участка с кадастровым номером 74:30:0106001:141							
Обозначение части границ		Горизонтальное проложение (S), м	Описание прохождения части границ	Отметка о наличии земельного спора о местоположении границ земельного участка			
от т.	до т.						
1	2	3	4	5			
н956У	н957У	2,65	—	—			
н957У	н958У	1,34	—	—			
н958У	н959У	5,01	—	—			
н959У	н384У	6,50	—	—			
н384У	н397У	4,56	—	—			
н397У	н396У	14,99	—	—			
н396У	н395У	6,78	—	—			

КАРТА-ПЛАН ТЕРРИТОРИИ							
Сведения об уточняемых земельных участках							
н395У	н960У	6,03	—	—			
н960У	н961У	9,33	—	—			
н961У	н962У	21,44	—	—			
н962У	н956У	4,28	—	—			
3. Общие сведения об уточняемом земельном участке с кадастровым номером 74:30:0106001:141							
№ п/п	Наименование характеристик земельного участка		Значение характеристики				
1	2		3				
1	Адрес земельного участка		—				
	Местоположение земельного участка (при отсутствии присвоенного адреса)		Челябинская область, г Копейск, снт РМЗ, уч 152				
	Дополнительные сведения о местоположении земельного участка		—				
2	Площадь земельного участка ± величина погрешности определения площади (Р ± ΔР), м²		397±7				
3	Формула, примененная для расчета предельной допустимой погрешности определения площади земельного участка (ΔР), м2		$\Delta P = 3,5 \cdot M_t \cdot \sqrt{P_{\text{док}}} = 3,5 \cdot 0,10 \cdot \sqrt{408} = 7$				
4	Площадь земельного участка согласно сведениям Единого государственного реестра недвижимости (Ркад), м²		408				
5	Оценка расхождения Р и Ркад (Р – Ркад), м²		-11				
6	Предельный минимальный и максимальный размеры земельного участка (Рмин и Рмакс), м²		Рмин=100, Рмакс=2000				
7	Кадастровый или иной номер (обозначение) здания, сооружения, объекта незавершенного строительства, расположенного на земельном участке		—				
8	Иные сведения		—				
1. Сведения о характерных точках границы уточняемого земельного участка с кадастровым номером 74:30:0106001:142							
Зона № 2							
Обозначение характерных точек границ	Существующие координаты, м		Уточненные координаты, м		Метод определения координат	Средняя квадратическая погрешность определения координат характерной точки (Мt), м	Формулы, примененные для расчета средней квадратической погрешности определения координат характерной точки (Мt), м
	X	Y	X	Y			
1	2	3	4	5	6	7	8
н963У	—	—	605244,09	2339217,73	Метод спутниковых	0,10	Mt = 0,1 м

КАРТА-ПЛАН ТЕРРИТОРИИ							
Сведения об уточняемых земельных участках							
					геодезических измерений (определений)		
н964У	—	—	605246,39	2339217,98	Метод спутниковых геодезических измерений (определений)	0,10	Mt = 0,1 м
н965У	—	—	605246,89	2339226,61	Метод спутниковых геодезических измерений (определений)	0,10	Mt = 0,1 м
н966У	—	—	605246,81	2339235,23	Метод спутниковых геодезических измерений (определений)	0,10	Mt = 0,1 м
н967У	—	—	605244,90	2339235,28	Метод спутниковых геодезических измерений (определений)	0,10	Mt = 0,1 м
н968У	—	—	605219,68	2339235,40	Метод спутниковых геодезических измерений (определений)	0,10	Mt = 0,1 м
н969У	—	—	605219,55	2339216,96	Метод спутниковых геодезических измерений (определений)	0,10	Mt = 0,1 м
н970У	—	—	605231,13	2339217,76	Метод спутниковых геодезических измерений (определений)	0,10	Mt = 0,1 м
н963У	—	—	605244,09	2339217,73	Метод спутниковых геодезических измерений (определений)	0,10	Mt = 0,1 м

КАРТА-ПЛАН ТЕРРИТОРИИ				
Сведения об уточняемых земельных участках				
2. Сведения о частях границ уточняемого земельного участка с кадастровым номером 74:30:0106001:142				
Обозначение части границ		Горизонтальное проложение (S), м	Описание прохождения части границ	Отметка о наличии земельного спора о местоположении границ земельного участка
от т.	до т.			
1	2	3	4	5
н963У	н964У	2,31	—	—
н964У	н965У	8,64	—	—
н965У	н966У	8,62	—	—
н966У	н967У	1,91	—	—
н967У	н968У	25,22	—	—
н968У	н969У	18,44	—	—
н969У	н970У	11,61	—	—
н970У	н963У	12,96	—	—
3. Общие сведения об уточняемом земельном участке с кадастровым номером 74:30:0106001:142				
№ п/п	Наименование характеристик земельного участка		Значение характеристики	
1	2		3	
1	Адрес земельного участка		—	
	Местоположение земельного участка (при отсутствии присвоенного адреса)		Челябинская область, г. Копейск, сад "РМЗ", участок № 239	
	Дополнительные сведения о местоположении земельного участка		—	
2	Площадь земельного участка ± величина погрешности определения площади ($P \pm \Delta P$), м ²		481±7	
3	Формула, примененная для расчета предельной допустимой погрешности определения площади земельного участка (ΔP), м ²		$\Delta P = 3,5 \cdot M_t \cdot \sqrt{P_{\text{док}}} = 3,5 \cdot 0,10 \cdot \sqrt{416} = 7$	
4	Площадь земельного участка согласно сведениям Единого государственного реестра недвижимости ($P_{\text{кад}}$), м ²		416	
5	Оценка расхождения P и $P_{\text{кад}}$ ($P - P_{\text{кад}}$), м ²		65	
6	Предельный минимальный и максимальный размеры земельного участка ($P_{\text{мин}}$ и $P_{\text{макс}}$), м ²		$P_{\text{мин}}=100$, $P_{\text{макс}}=2000$	
7	Кадастровый или иной номер (обозначение) здания, сооружения, объекта незавершенного строительства, расположенного на земельном участке		—	
8	Иные сведения		—	
1. Сведения о характерных точках границы уточняемого земельного участка с кадастровым номером 74:30:0106001:143				

КАРТА-ПЛАН ТЕРРИТОРИИ							
Сведения об уточняемых земельных участках							
Зона № 2							
Обозначение характерных точек границ	Существующие координаты, м		Уточненные координаты, м		Метод определения координат	Средняя квадратическая погрешность определения координат характерной точки (M _t), м	Формулы, примененные для расчета средней квадратической погрешности определения координат характерной точки (M _t), м
	X	Y	X	Y			
1	2	3	4	5	6	7	8
н971У	—	—	605243,74	2339352,04	Метод спутниковых геодезических измерений (определений)	0,10	Mt = 0,1 м
н972У	—	—	605247,55	2339352,42	Метод спутниковых геодезических измерений (определений)	0,10	Mt = 0,1 м
н973У	—	—	605247,94	2339359,79	Метод спутниковых геодезических измерений (определений)	0,10	Mt = 0,1 м
н974У	—	—	605247,75	2339368,89	Метод спутниковых геодезических измерений (определений)	0,10	Mt = 0,1 м
н975У	—	—	605234,68	2339368,80	Метод спутниковых геодезических измерений (определений)	0,10	Mt = 0,1 м
н976У	—	—	605225,77	2339368,53	Метод спутниковых геодезических измерений (определений)	0,10	Mt = 0,1 м
н977У	—	—	605222,04	2339368,11	Метод спутниковых геодезических измерений	0,10	Mt = 0,1 м

КАРТА-ПЛАН ТЕРРИТОРИИ							
Сведения об уточняемых земельных участках							
					(определений)		
н978У	—	—	605221,52	2339367,17	Метод спутниковых геодезических измерений (определений)	0,10	Mt = 0,1 м
н979У	—	—	605221,44	2339360,97	Метод спутниковых геодезических измерений (определений)	0,10	Mt = 0,1 м
н980У	—	—	605221,11	2339355,44	Метод спутниковых геодезических измерений (определений)	0,10	Mt = 0,1 м
н981У	—	—	605220,85	2339352,13	Метод спутниковых геодезических измерений (определений)	0,10	Mt = 0,1 м
н982У	—	—	605223,89	2339351,82	Метод спутниковых геодезических измерений (определений)	0,10	Mt = 0,1 м
н983У	—	—	605231,35	2339351,76	Метод спутниковых геодезических измерений (определений)	0,10	Mt = 0,1 м
н971У	—	—	605243,74	2339352,04	Метод спутниковых геодезических измерений (определений)	0,10	Mt = 0,1 м
2. Сведения о частях границ уточняемого земельного участка с кадастровым номером 74:30:0106001:143							
Обозначение части границ		Горизонтальное проложение (S), м	Описание прохождения части границ	Отметка о наличии земельного спора о местоположении границ земельного участка			
от т.	до т.						
1	2	3	4	5			
н971У	н972У	3,83	—	—			
н972У	н973У	7,38	—	—			
н973У	н974У	9,10	—	—			

КАРТА-ПЛАН ТЕРРИТОРИИ				
Сведения об уточняемых земельных участках				
н974У	н975У	13,07	—	—
н975У	н976У	8,91	—	—
н976У	н977У	3,75	—	—
н977У	н978У	1,07	—	—
н978У	н979У	6,20	—	—
н979У	н980У	5,54	—	—
н980У	н981У	3,32	—	—
н981У	н982У	3,06	—	—
н982У	н983У	7,46	—	—
н983У	н971У	12,39	—	—
3. Общие сведения об уточняемом земельном участке с кадастровым номером 74:30:0106001:143				
№ п/п	Наименование характеристик земельного участка		Значение характеристики	
1	2		3	
1	Адрес земельного участка		—	
	Местоположение земельного участка (при отсутствии присвоенного адреса)		Челябинская область, г Копейск, сад "РМЗ", сад № 247	
	Дополнительные сведения о местоположении земельного участка		—	
2	Площадь земельного участка ± величина погрешности определения площади (Р ± ΔР), м²		444±7	
3	Формула, примененная для расчета предельной допустимой погрешности определения площади земельного участка (ΔР), м2		ΔР = 3,5 · Мt · √Рдок = 3,5 · 0,10 · √416 = 7	
4	Площадь земельного участка согласно сведениям Единого государственного реестра недвижимости (Ркад), м²		416	
5	Оценка расхождения Р и Ркад (Р – Ркад), м²		28	
6	Предельный минимальный и максимальный размеры земельного участка (Рмин и Рмакс), м²		Рмин=100, Рмакс=2000	
7	Кадастровый или иной номер (обозначение) здания, сооружения, объекта незавершенного строительства, расположенного на земельном участке		—	
8	Иные сведения		—	
1. Сведения о характерных точках границы уточняемого земельного участка с кадастровым номером 74:30:0106001:144				

КАРТА-ПЛАН ТЕРРИТОРИИ							
Сведения об уточняемых земельных участках							
Зона № 2							
Обозначение характерных точек границ	Существующие координаты, м		Уточненные координаты, м		Метод определения координат	Средняя квадратическая погрешность определения координат характерной точки (M _t), м	Формулы, примененные для расчета средней квадратической погрешности определения координат характерной точки (M _t), м
	X	Y	X	Y			
1	2	3	4	5	6	7	8
н984У	—	—	604916,50	2339300,63	Метод спутниковых геодезических измерений (определений)	0,10	Mt = 0,1 м
н752У	—	—	604917,54	2339301,01	Метод спутниковых геодезических измерений (определений)	0,10	Mt = 0,1 м
н751У	—	—	604917,33	2339306,01	Метод спутниковых геодезических измерений (определений)	0,10	Mt = 0,1 м
н750У	—	—	604917,59	2339311,16	Метод спутниковых геодезических измерений (определений)	0,10	Mt = 0,1 м
н749У	—	—	604917,90	2339317,14	Метод спутниковых геодезических измерений (определений)	0,10	Mt = 0,1 м
н985У	—	—	604915,50	2339317,28	Метод спутниковых геодезических измерений (определений)	0,10	Mt = 0,1 м
н986У	—	—	604910,78	2339317,66	Метод спутниковых геодезических измерений	0,10	Mt = 0,1 м

КАРТА-ПЛАН ТЕРРИТОРИИ							
Сведения об уточняемых земельных участках							
					(определений)		
н987У	—	—	604903,69	2339318,33	Метод спутниковых геодезических измерений (определений)	0,10	Mt = 0,1 м
н988У	—	—	604896,78	2339319,00	Метод спутниковых геодезических измерений (определений)	0,10	Mt = 0,1 м
н989У	—	—	604890,55	2339319,33	Метод спутниковых геодезических измерений (определений)	0,10	Mt = 0,1 м
н990У	—	—	604890,21	2339317,08	Метод спутниковых геодезических измерений (определений)	0,10	Mt = 0,1 м
н991У	—	—	604890,02	2339309,63	Метод спутниковых геодезических измерений (определений)	0,10	Mt = 0,1 м
н992У	—	—	604889,95	2339305,81	Метод спутниковых геодезических измерений (определений)	0,10	Mt = 0,1 м
н993У	—	—	604890,00	2339302,19	Метод спутниковых геодезических измерений (определений)	0,10	Mt = 0,1 м
н994У	—	—	604890,04	2339301,89	Метод спутниковых геодезических измерений (определений)	0,10	Mt = 0,1 м
н995У	—	—	604892,90	2339301,39	Метод спутниковых геодезических измерений (определений)	0,10	Mt = 0,1 м

КАРТА-ПЛАН ТЕРРИТОРИИ							
Сведения об уточняемых земельных участках							
н996У	—	—	604897,50	2339300,91	Метод спутниковых геодезических измерений (определений)	0,10	Mt = 0,1 м
н997У	—	—	604907,30	2339300,73	Метод спутниковых геодезических измерений (определений)	0,10	Mt = 0,1 м
н984У	—	—	604916,50	2339300,63	Метод спутниковых геодезических измерений (определений)	0,10	Mt = 0,1 м
2. Сведения о частях границ уточняемого земельного участка с кадастровым номером 74:30:0106001:144							
Обозначение части границ		Горизонтальное проложение (S), м	Описание прохождения части границ	Отметка о наличии земельного спора о местоположении границ земельного участка			
от т.	до т.						
1	2	3	4	5			
н984У	н752У	1,11	—	—			
н752У	н751У	5,00	—	—			
н751У	н750У	5,16	—	—			
н750У	н749У	5,99	—	—			
н749У	н985У	2,40	—	—			
н985У	н986У	4,74	—	—			
н986У	н987У	7,12	—	—			
н987У	н988У	6,94	—	—			
н988У	н989У	6,24	—	—			
н989У	н990У	2,28	—	—			
н990У	н991У	7,45	—	—			
н991У	н992У	3,82	—	—			
н992У	н993У	3,62	—	—			
н993У	н994У	0,30	—	—			
н994У	н995У	2,90	—	—			
н995У	н996У	4,62	—	—			
н996У	н997У	9,80	—	—			
н997У	н984У	9,20	—	—			

КАРТА-ПЛАН ТЕРРИТОРИИ							
Сведения об уточняемых земельных участках							
3. Общие сведения об уточняемом земельном участке с кадастровым номером 74:30:0106001:144							
№ п/п	Наименование характеристик земельного участка				Значение характеристики		
1	2				3		
1	Адрес земельного участка				—		
	Местоположение земельного участка (при отсутствии присвоенного адреса)				Челябинская область, г Копейск, сад. товарищество РМЗ, сад уч-к № 1		
	Дополнительные сведения о местоположении земельного участка				—		
2	Площадь земельного участка ± величина погрешности определения площади (P ± ΔP), м²				478±7		
3	Формула, примененная для расчета предельной допустимой погрешности определения площади земельного участка (ΔP), м2				ΔP = 3,5 · Mt · √P _{док} = 3,5 · 0,10 · √432 = 7		
4	Площадь земельного участка согласно сведениям Единого государственного реестра недвижимости (Ркад), м²				432		
5	Оценка расхождения P и Ркад (P – Ркад), м²				46		
6	Предельный минимальный и максимальный размеры земельного участка (Рмин и Рмакс), м²				Рмин=100, Рмакс=2000		
7	Кадастровый или иной номер (обозначение) здания, сооружения, объекта незавершенного строительства, расположенного на земельном участке				—		
8	Иные сведения				—		
1. Сведения о характерных точках границы уточняемого земельного участка с кадастровым номером 74:30:0106001:145							
Зона № 2							
Обозначение характерных точек границ	Существующие координаты, м		Уточненные координаты, м		Метод определения координат	Средняя квадратическая погрешность определения координат характерной точки (Mt), м	Формулы, примененные для расчета средней квадратической погрешности определения координат характерной точки (Mt), м
	X	Y	X	Y			
1	2	3	4	5	6	7	8
н998У	—	—	604998,41	2339333,08	Метод спутниковых геодезических измерений (определений)	0,20	Mt = 0,1 м
1	604998,66	2339349,16	604998,66	2339349,16	—	0,20	—

КАРТА-ПЛАН ТЕРРИТОРИИ							
Сведения об уточняемых земельных участках							
104	604971,99	2339349,81	604971,99	2339349,81	—	0,10	—
н903У	—	—	604971,80	2339340,90	Метод спутниковых геодезических измерений (определений)	0,10	Mt = 0,1 м
н481У	—	—	604971,73	2339332,79	Метод спутниковых геодезических измерений (определений)	0,10	Mt = 0,1 м
н999У	—	—	604984,39	2339333,23	Метод спутниковых геодезических измерений (определений)	0,20	Mt = 0,1 м
н1000У	—	—	604987,65	2339332,63	Метод спутниковых геодезических измерений (определений)	0,20	Mt = 0,1 м
н1001У	—	—	604994,64	2339333,15	Метод спутниковых геодезических измерений (определений)	0,20	Mt = 0,1 м
н998У	—	—	604998,41	2339333,08	Метод спутниковых геодезических измерений (определений)	0,20	Mt = 0,1 м
2. Сведения о частях границ уточняемого земельного участка с кадастровым номером 74:30:0106001:145							
Обозначение части границ		Горизонтальное проложение (S), м		Описание прохождения части границ	Отметка о наличии земельного спора о местоположении границ земельного участка		
от т.	до т.						
1	2	3		4	5		
н998У	1	16,08		—	—		
1	104	26,68		—	—		
104	н903У	8,91		—	—		
н903У	н481У	8,11		—	—		
н481У	н999У	12,67		—	—		
н999У	н1000У	3,31		—	—		
н1000У	н1001У	7,01		—	—		

КАРТА-ПЛАН ТЕРРИТОРИИ							
Сведения об уточняемых земельных участках							
н1001У		н998У		3,77		—	
3. Общие сведения об уточняемом земельном участке с кадастровым номером 74:30:0106001:145							
№ п/п	Наименование характеристик земельного участка				Значение характеристики		
1	2				3		
1	Адрес земельного участка				—		
	Местоположение земельного участка (при отсутствии присвоенного адреса)				Челябинская область, г Копейск, садоводческое товарищество РМЗ, садовый участок № 66		
	Дополнительные сведения о местоположении земельного участка				—		
2	Площадь земельного участка ± величина погрешности определения площади (Р ± ΔР), м²				441±15		
3	Формула, примененная для расчета предельной допустимой погрешности определения площади земельного участка (ΔР), м2				ΔР = 3,5 · Мt · √Рдок = 3,5 · 0,20 · √442 = 15		
4	Площадь земельного участка согласно сведениям Единого государственного реестра недвижимости (Ркад), м²				442		
5	Оценка расхождения Р и Ркад (Р – Ркад), м²				-1		
6	Предельный минимальный и максимальный размеры земельного участка (Рмин и Рмакс), м²				Рмин=100, Рмакс=2000		
7	Кадастровый или иной номер (обозначение) здания, сооружения, объекта незавершенного строительства, расположенного на земельном участке				—		
8	Иные сведения				—		
1. Сведения о характерных точках границы уточняемого земельного участка с кадастровым номером 74:30:0106001:146							
Зона № 2							
Обозначение характерных точек границ	Существующие координаты, м		Уточненные координаты, м		Метод определения координат	Средняя квадратическая погрешность определения координат характерной точки (Мt), м	Формулы, примененные для расчета средней квадратической погрешности определения координат характерной точки (Мt), м
	X	Y	X	Y			
1	2	3	4	5	6	7	8
н1002У	—	—	605193,19	2339470,40	Метод спутниковых геодезических измерений (определений)	0,20	Mt = 0,1 м

КАРТА-ПЛАН ТЕРРИТОРИИ							
Сведения об уточняемых земельных участках							
н1003У	—	—	605193,30	2339487,43	Метод спутниковых геодезических измерений (определений)	0,20	Mt = 0,1 м
н1004У	—	—	605193,85	2339490,10	Метод спутниковых геодезических измерений (определений)	0,20	Mt = 0,1 м
н1005У	—	—	605193,72	2339496,59	Метод спутниковых геодезических измерений (определений)	0,20	Mt = 0,1 м
н1006У	—	—	605193,32	2339500,12	Метод спутниковых геодезических измерений (определений)	0,20	Mt = 0,1 м
н1007У	—	—	605185,78	2339499,74	Метод спутниковых геодезических измерений (определений)	0,20	Mt = 0,1 м
н1008У	—	—	605181,46	2339499,33	Метод спутниковых геодезических измерений (определений)	0,20	Mt = 0,1 м
н1009У	—	—	605178,54	2339499,44	Метод спутниковых геодезических измерений (определений)	0,20	Mt = 0,1 м
н1010У	—	—	605178,27	2339496,43	Метод спутниковых геодезических измерений (определений)	0,20	Mt = 0,1 м
н1011У	—	—	605178,13	2339491,70	Метод спутниковых геодезических измерений (определений)	0,20	Mt = 0,1 м
н1012У	—	—	605178,17	2339487,63	Метод спутниковых	0,20	Mt = 0,1 м

КАРТА-ПЛАН ТЕРРИТОРИИ							
Сведения об уточняемых земельных участках							
					геодезических измерений (определений)		
н1013У	—	—	605177,96	2339471,65	Метод спутниковых геодезических измерений (определений)	0,20	Mt = 0,1 м
н1014У	—	—	605179,04	2339470,40	Метод спутниковых геодезических измерений (определений)	0,20	Mt = 0,1 м
н1015У	—	—	605181,55	2339469,78	Метод спутниковых геодезических измерений (определений)	0,20	Mt = 0,1 м
н1016У	—	—	605188,10	2339469,46	Метод спутниковых геодезических измерений (определений)	0,20	Mt = 0,1 м
н1017У	—	—	605190,44	2339469,50	Метод спутниковых геодезических измерений (определений)	0,20	Mt = 0,1 м
н1002У	—	—	605193,19	2339470,40	Метод спутниковых геодезических измерений (определений)	0,20	Mt = 0,1 м
2. Сведения о частях границ уточняемого земельного участка с кадастровым номером 74:30:0106001:146							
Обозначение части границ		Горизонтальное проложение (S), м	Описание прохождения части границ	Отметка о наличии земельного спора о местоположении границ земельного участка			
от т.	до т.						
1	2	3	4	5			
н1002У	н1003У	17,03	—	—			
н1003У	н1004У	2,73	—	—			
н1004У	н1005У	6,49	—	—			
н1005У	н1006У	3,55	—	—			
н1006У	н1007У	7,55	—	—			

КАРТА-ПЛАН ТЕРРИТОРИИ					
Сведения об уточняемых земельных участках					
н1007У	н1008У	4,34	—	—	
н1008У	н1009У	2,92	—	—	
н1009У	н1010У	3,02	—	—	
н1010У	н1011У	4,73	—	—	
н1011У	н1012У	4,07	—	—	
н1012У	н1013У	15,98	—	—	
н1013У	н1014У	1,65	—	—	
н1014У	н1015У	2,59	—	—	
н1015У	н1016У	6,56	—	—	
н1016У	н1017У	2,34	—	—	
н1017У	н1002У	2,89	—	—	
3. Общие сведения об уточняемом земельном участке с кадастровым номером 74:30:0106001:146					
№ п/п	Наименование характеристик земельного участка			Значение характеристики	
1	2			3	
1	Адрес земельного участка			—	
	Местоположение земельного участка (при отсутствии присвоенного адреса)			Челябинская область, г Копейск, сад з-да РМЗ, сад. уч-к 273	
	Дополнительные сведения о местоположении земельного участка			—	
2	Площадь земельного участка ± величина погрешности определения площади (Р ± ΔР), м²			457±14	
3	Формула, примененная для расчета предельной допустимой погрешности определения площади земельного участка (ΔР), м2			ΔР = 3,5 · Мt · √Рдок = 3,5 · 0,20 · √406 = 14	
4	Площадь земельного участка согласно сведениям Единого государственного реестра недвижимости (Ркад), м²			406	
5	Оценка расхождения Р и Ркад (Р – Ркад), м²			51	
6	Предельный минимальный и максимальный размеры земельного участка (Рмин и Рмакс), м²			Рмин=100, Рмакс=2000	
7	Кадастровый или иной номер (обозначение) здания, сооружения, объекта незавершенного строительства, расположенного на земельном участке			—	
8	Иные сведения			—	
1. Сведения о характерных точках границы уточняемого земельного участка с кадастровым номером 74:30:0106001:147					

КАРТА-ПЛАН ТЕРРИТОРИИ							
Сведения об уточняемых земельных участках							
Зона № 2							
Обозначение характерных точек границ	Существующие координаты, м		Уточненные координаты, м		Метод определения координат	Средняя квадратическая погрешность определения координат характерной точки (M _t), м	Формулы, примененные для расчета средней квадратической погрешности определения координат характерной точки (M _t), м
	X	Y	X	Y			
1	2	3	4	5	6	7	8
н254У	—	—	605085,98	2339315,07	Метод спутниковых геодезических измерений (определений)	0,10	Mt = 0,1 м
н1018У	—	—	605086,15	2339323,93	Метод спутниковых геодезических измерений (определений)	0,10	Mt = 0,1 м
н629У	—	—	605086,16	2339331,06	Метод спутниковых геодезических измерений (определений)	0,10	Mt = 0,1 м
н639У	—	—	605079,24	2339331,05	Метод спутниковых геодезических измерений (определений)	0,10	Mt = 0,1 м
н638У	—	—	605064,57	2339331,23	Метод спутниковых геодезических измерений (определений)	0,10	Mt = 0,1 м
н637У	—	—	605061,55	2339331,48	Метод спутниковых геодезических измерений (определений)	0,10	Mt = 0,1 м
н636У	—	—	605060,24	2339331,75	Метод спутниковых геодезических измерений	0,10	Mt = 0,1 м

КАРТА-ПЛАН ТЕРРИТОРИИ							
Сведения об уточняемых земельных участках							
					(определений)		
н1019У	—	—	605060,09	2339327,37	Метод спутниковых геодезических измерений (определений)	0,10	Mt = 0,1 м
н1020У	—	—	605060,07	2339320,01	Метод спутниковых геодезических измерений (определений)	0,10	Mt = 0,1 м
н1021У	—	—	605060,07	2339319,06	Метод спутниковых геодезических измерений (определений)	0,10	Mt = 0,1 м
н1022У	—	—	605059,95	2339314,76	Метод спутниковых геодезических измерений (определений)	0,10	Mt = 0,1 м
н256У	—	—	605060,30	2339314,76	Метод спутниковых геодезических измерений (определений)	0,10	Mt = 0,1 м
н255У	—	—	605065,69	2339314,84	Метод спутниковых геодезических измерений (определений)	0,10	Mt = 0,1 м
н254У	—	—	605085,98	2339315,07	Метод спутниковых геодезических измерений (определений)	0,10	Mt = 0,1 м
2. Сведения о частях границ уточняемого земельного участка с кадастровым номером 74:30:0106001:147							
Обозначение части границ		Горизонтальное проложение (S), м	Описание прохождения части границ	Отметка о наличии земельного спора о местоположении границ земельного участка			
от т.	до т.						
1	2	3	4	5			
н254У	н1018У	8,86	—	—			
н1018У	н629У	7,13	—	—			
н629У	н639У	6,92	—	—			

КАРТА-ПЛАН ТЕРРИТОРИИ				
Сведения об уточняемых земельных участках				
н639У	н638У	14,67	—	—
н638У	н637У	3,03	—	—
н637У	н636У	1,34	—	—
н636У	н1019У	4,38	—	—
н1019У	н1020У	7,36	—	—
н1020У	н1021У	0,95	—	—
н1021У	н1022У	4,30	—	—
н1022У	н256У	0,35	—	—
н256У	н255У	5,39	—	—
н255У	н254У	20,29	—	—
3. Общие сведения об уточняемом земельном участке с кадастровым номером 74:30:0106001:147				
№ п/п	Наименование характеристик земельного участка		Значение характеристики	
1	2		3	
1	Адрес земельного участка		—	
	Местоположение земельного участка (при отсутствии присвоенного адреса)		Челябинская область, г. Копейск, сад РМЗ, участок № 128	
	Дополнительные сведения о местоположении земельного участка		—	
2	Площадь земельного участка ± величина погрешности определения площади (Р ± ΔР), м²		423±7	
3	Формула, примененная для расчета предельной допустимой погрешности определения площади земельного участка (ΔР), м2		ΔР = 3,5 · Мt · √Рдок = 3,5 · 0,10 · √412 = 7	
4	Площадь земельного участка согласно сведениям Единого государственного реестра недвижимости (Ркад), м²		412	
5	Оценка расхождения Р и Ркад (Р – Ркад), м²		11	
6	Предельный минимальный и максимальный размеры земельного участка (Рмин и Рмакс), м²		Рмин=100, Рмакс=2000	
7	Кадастровый или иной номер (обозначение) здания, сооружения, объекта незавершенного строительства, расположенного на земельном участке		—	
8	Иные сведения		—	
1. Сведения о характерных точках границы уточняемого земельного участка с кадастровым номером 74:30:0106001:149				

КАРТА-ПЛАН ТЕРРИТОРИИ							
Сведения об уточняемых земельных участках							
Зона № 2							
Обозначение характерных точек границ	Существующие координаты, м		Уточненные координаты, м		Метод определения координат	Средняя квадратическая погрешность определения координат характерной точки (M _t), м	Формулы, примененные для расчета средней квадратической погрешности определения координат характерной точки (M _t), м
	X	Y	X	Y			
1	2	3	4	5	6	7	8
н8У	—	—	605245,75	2339320,69	Метод спутниковых геодезических измерений (определений)	0,10	Mt = 0,1 м
н1023У	—	—	605245,76	2339321,19	Метод спутниковых геодезических измерений (определений)	0,10	Mt = 0,1 м
н1024У	—	—	605245,75	2339326,06	Метод спутниковых геодезических измерений (определений)	0,10	Mt = 0,1 м
н1025У	—	—	605245,74	2339326,54	Метод спутниковых геодезических измерений (определений)	0,10	Mt = 0,1 м
н1026У	—	—	605247,19	2339331,22	Метод спутниковых геодезических измерений (определений)	0,10	Mt = 0,1 м
н1027У	—	—	605246,68	2339334,04	Метод спутниковых геодезических измерений (определений)	0,10	Mt = 0,1 м
н1028У	—	—	605247,03	2339337,00	Метод спутниковых геодезических измерений	0,10	Mt = 0,1 м

КАРТА-ПЛАН ТЕРРИТОРИИ							
Сведения об уточняемых земельных участках							
					(определений)		
н1029У	—	—	605221,09	2339336,45	Метод спутниковых геодезических измерений (определений)	0,10	Mt = 0,1 м
н9У	—	—	605220,67	2339320,31	Метод спутниковых геодезических измерений (определений)	0,10	Mt = 0,1 м
н8У	—	—	605245,75	2339320,69	Метод спутниковых геодезических измерений (определений)	0,10	Mt = 0,1 м
2. Сведения о частях границ уточняемого земельного участка с кадастровым номером 74:30:0106001:149							
Обозначение части границ		Горизонтальное проложение (S), м	Описание прохождения части границ	Отметка о наличии земельного спора о местоположении границ земельного участка			
от т.	до т.						
1	2	3	4	5			
н8У	н1023У	0,50	—	—			
н1023У	н1024У	4,87	—	—			
н1024У	н1025У	0,48	—	—			
н1025У	н1026У	4,90	—	—			
н1026У	н1027У	2,87	—	—			
н1027У	н1028У	2,98	—	—			
н1028У	н1029У	25,95	—	—			
н1029У	н9У	16,15	—	—			
н9У	н8У	25,08	—	—			
3. Общие сведения об уточняемом земельном участке с кадастровым номером 74:30:0106001:149							
№ п/п	Наименование характеристик земельного участка			Значение характеристики			
1	2			3			
1	Адрес земельного участка			—			
	Местоположение земельного участка (при отсутствии присвоенного адреса)			обл. Челябинская, г. Копейск, садоводческое товарищество рабочих и служащих Копейского ремонтно-механического завода города Копейска, участок № 245			
	Дополнительные сведения о местоположении земельного участка			—			
2	Площадь земельного участка ± величина погрешности определения			413±7			

КАРТА-ПЛАН ТЕРРИТОРИИ							
Сведения об уточняемых земельных участках							
1	2				3		
	площади ($P \pm \Delta P$), м ²						
3	Формула, примененная для расчета предельной допустимой погрешности определения площади земельного участка (ΔP), м2				$\Delta P = 3,5 \cdot M_t \cdot \sqrt{P_{\text{док}}} = 3,5 \cdot 0,10 \cdot \sqrt{416} = 7$		
4	Площадь земельного участка согласно сведениям Единого государственного реестра недвижимости ($P_{\text{кад}}$), м ²				416		
5	Оценка расхождения P и $P_{\text{кад}}$ ($P - P_{\text{кад}}$), м ²				-3		
6	Предельный минимальный и максимальный размеры земельного участка ($P_{\text{мин}}$ и $P_{\text{макс}}$), м ²				$P_{\text{мин}}=100$, $P_{\text{макс}}=2000$		
7	Кадастровый или иной номер (обозначение) здания, сооружения, объекта незавершенного строительства, расположенного на земельном участке				—		
8	Иные сведения				—		
1. Сведения о характерных точках границы уточняемого земельного участка с кадастровым номером 74:30:0106001:150							
Зона № 2							
Обозначение характерных точек границ	Существующие координаты, м		Уточненные координаты, м		Метод определения координат	Средняя квадратическая погрешность определения координат характерной точки (M_t), м	Формулы, примененные для расчета средней квадратической погрешности определения координат характерной точки (M_t), м
	X	Y	X	Y			
1	2	3	4	5	6	7	8
н1030У	—	—	604999,88	2339448,77	Метод спутниковых геодезических измерений (определений)	0,10	$M_t = 0,1 \text{ м}$
н1031У	—	—	604999,92	2339450,30	Метод спутниковых геодезических измерений (определений)	0,10	$M_t = 0,1 \text{ м}$
н1032У	—	—	605001,11	2339450,39	Метод спутниковых геодезических измерений (определений)	0,10	$M_t = 0,1 \text{ м}$
н1033У	—	—	605000,85	2339453,73	Метод спутниковых	0,10	$M_t = 0,1 \text{ м}$

КАРТА-ПЛАН ТЕРРИТОРИИ							
Сведения об уточняемых земельных участках							
					геодезических измерений (определений)		
н1034У	—	—	605001,81	2339455,05	Метод спутниковых геодезических измерений (определений)	0,10	Mt = 0,1 м
н1035У	—	—	605001,81	2339461,67	Метод спутниковых геодезических измерений (определений)	0,10	Mt = 0,1 м
н1036У	—	—	605000,27	2339464,00	Метод спутниковых геодезических измерений (определений)	0,10	Mt = 0,1 м
н1037У	—	—	604996,74	2339466,13	Метод спутниковых геодезических измерений (определений)	0,10	Mt = 0,1 м
н1038У	—	—	604992,81	2339466,66	Метод спутниковых геодезических измерений (определений)	0,10	Mt = 0,1 м
н1039У	—	—	604988,79	2339466,72	Метод спутниковых геодезических измерений (определений)	0,10	Mt = 0,1 м
н1040У	—	—	604980,61	2339467,15	Метод спутниковых геодезических измерений (определений)	0,10	Mt = 0,1 м
н1041У	—	—	604974,73	2339466,78	Метод спутниковых геодезических измерений (определений)	0,10	Mt = 0,1 м
н1042У	—	—	604974,61	2339463,11	Метод спутниковых геодезических измерений (определений)	0,10	Mt = 0,1 м

КАРТА-ПЛАН ТЕРРИТОРИИ							
Сведения об уточняемых земельных участках							
					измерений (определений)		
н1043У	—	—	604974,40	2339456,37	Метод спутниковых геодезических измерений (определений)	0,10	Mt = 0,1 м
н1044У	—	—	604974,21	2339449,08	Метод спутниковых геодезических измерений (определений)	0,10	Mt = 0,1 м
н1045У	—	—	604977,67	2339448,95	Метод спутниковых геодезических измерений (определений)	0,10	Mt = 0,1 м
н1046У	—	—	604986,48	2339448,72	Метод спутниковых геодезических измерений (определений)	0,10	Mt = 0,1 м
н1047У	—	—	604994,41	2339448,68	Метод спутниковых геодезических измерений (определений)	0,10	Mt = 0,1 м
н1048У	—	—	604995,50	2339448,89	Метод спутниковых геодезических измерений (определений)	0,10	Mt = 0,1 м
н1030У	—	—	604999,88	2339448,77	Метод спутниковых геодезических измерений (определений)	0,10	Mt = 0,1 м
2. Сведения о частях границ уточняемого земельного участка с кадастровым номером 74:30:0106001:150							
Обозначение части границ		Горизонтальное проложение (S), м		Описание прохождения части границ	Отметка о наличии земельного спора о местоположении границ земельного участка		
от т.	до т.						
1	2	3		4	5		
н1030У	н1031У	1,53		—	—		
н1031У	н1032У	1,19		—	—		

КАРТА-ПЛАН ТЕРРИТОРИИ				
Сведения об уточняемых земельных участках				
н1032У	н1033У	3,35	—	—
н1033У	н1034У	1,63	—	—
н1034У	н1035У	6,62	—	—
н1035У	н1036У	2,79	—	—
н1036У	н1037У	4,12	—	—
н1037У	н1038У	3,97	—	—
н1038У	н1039У	4,02	—	—
н1039У	н1040У	8,19	—	—
н1040У	н1041У	5,89	—	—
н1041У	н1042У	3,67	—	—
н1042У	н1043У	6,74	—	—
н1043У	н1044У	7,29	—	—
н1044У	н1045У	3,46	—	—
н1045У	н1046У	8,81	—	—
н1046У	н1047У	7,93	—	—
н1047У	н1048У	1,11	—	—
н1048У	н1030У	4,38	—	—
3. Общие сведения об уточняемом земельном участке с кадастровым номером 74:30:0106001:150				
№ п/п	Наименование характеристик земельного участка	Значение характеристики		
1	2	3		
1	Адрес земельного участка	—		
	Местоположение земельного участка (при отсутствии присвоенного адреса)	Челябинская область, г Копейск, снт РМЗ, уч 73		
	Дополнительные сведения о местоположении земельного участка	—		
2	Площадь земельного участка ± величина погрешности определения площади ($P \pm \Delta P$), м ²	473±7		
3	Формула, примененная для расчета предельной допустимой погрешности определения площади земельного участка (ΔP), м2	$\Delta P = 3,5 \cdot M_t \cdot \sqrt{P_{\text{док}}} = 3,5 \cdot 0,10 \cdot \sqrt{442} = 7$		
4	Площадь земельного участка согласно сведениям Единого государственного реестра недвижимости ($P_{\text{кад}}$), м ²	442		
5	Оценка расхождения P и $P_{\text{кад}}$ ($P - P_{\text{кад}}$), м ²	31		
6	Предельный минимальный и максимальный размеры земельного участка ($P_{\text{мин}}$ и $P_{\text{макс}}$), м ²	$P_{\text{мин}}=100$, $P_{\text{макс}}=2000$		
7	Кадастровый или иной номер (обозначение) здания, сооружения, объекта незавершенного строительства, расположенного на земельном участке	—		

КАРТА-ПЛАН ТЕРРИТОРИИ							
Сведения об уточняемых земельных участках							
1	2				3		
8	Иные сведения				—		
1. Сведения о характерных точках границы уточняемого земельного участка с кадастровым номером 74:30:0106001:152							
Зона № 2							
Обозначение характерных точек границ	Существующие координаты, м		Уточненные координаты, м		Метод определения координат	Средняя квадратическая погрешность определения координат характерной точки (M _t), м	Формулы, примененные для расчета средней квадратической погрешности определения координат характерной точки (M _t), м
	X	Y	X	Y			
1	2	3	4	5	6	7	8
н1049У	—	—	604996,27	2339505,22	Метод спутниковых геодезических измерений (определений)	0,10	Mt = 0,1 м
н1050У	—	—	604998,19	2339505,41	Метод спутниковых геодезических измерений (определений)	0,10	Mt = 0,1 м
н1051У	—	—	605001,47	2339505,52	Метод спутниковых геодезических измерений (определений)	0,10	Mt = 0,1 м
н1052У	—	—	605001,53	2339507,74	Метод спутниковых геодезических измерений (определений)	0,10	Mt = 0,1 м
н1053У	—	—	605000,13	2339507,69	Метод спутниковых геодезических измерений (определений)	0,10	Mt = 0,1 м
н1054У	—	—	605000,08	2339509,25	Метод спутниковых геодезических измерений	0,10	Mt = 0,1 м

КАРТА-ПЛАН ТЕРРИТОРИИ							
Сведения об уточняемых земельных участках							
					(определений)		
н1055У	—	—	604999,87	2339515,88	Метод спутниковых геодезических измерений (определений)	0,10	Mt = 0,1 м
н1056У	—	—	604999,74	2339520,56	Метод спутниковых геодезических измерений (определений)	0,10	Mt = 0,1 м
н303У	—	—	604999,72	2339521,23	Метод спутниковых геодезических измерений (определений)	0,10	Mt = 0,1 м
н302У	—	—	604997,70	2339521,28	Метод спутниковых геодезических измерений (определений)	0,10	Mt = 0,1 м
н229У	—	—	604975,32	2339521,53	Метод спутниковых геодезических измерений (определений)	0,10	Mt = 0,1 м
н241У	—	—	604974,98	2339521,55	Метод спутниковых геодезических измерений (определений)	0,10	Mt = 0,1 м
н1057У	—	—	604975,11	2339516,55	Метод спутниковых геодезических измерений (определений)	0,10	Mt = 0,1 м
н78У	—	—	604975,13	2339504,30	Метод спутниковых геодезических измерений (определений)	0,10	Mt = 0,1 м
н1058У	—	—	604979,65	2339504,70	Метод спутниковых геодезических измерений (определений)	0,10	Mt = 0,1 м

КАРТА-ПЛАН ТЕРРИТОРИИ							
Сведения об уточняемых земельных участках							
н1059У	—	—	604984,03	2339504,89	Метод спутниковых геодезических измерений (определений)	0,10	Mt = 0,1 м
н1049У	—	—	604996,27	2339505,22	Метод спутниковых геодезических измерений (определений)	0,10	Mt = 0,1 м
2. Сведения о частях границ уточняемого земельного участка с кадастровым номером 74:30:0106001:152							
Обозначение части границ		Горизонтальное проложение (S), м	Описание прохождения части границ	Отметка о наличии земельного спора о местоположении границ земельного участка			
от т.	до т.						
1	2	3	4	5			
н1049У	н1050У	1,93	—	—			
н1050У	н1051У	3,28	—	—			
н1051У	н1052У	2,22	—	—			
н1052У	н1053У	1,40	—	—			
н1053У	н1054У	1,56	—	—			
н1054У	н1055У	6,63	—	—			
н1055У	н1056У	4,68	—	—			
н1056У	н303У	0,67	—	—			
н303У	н302У	2,02	—	—			
н302У	н229У	22,38	—	—			
н229У	н241У	0,34	—	—			
н241У	н1057У	5,00	—	—			
н1057У	н78У	12,25	—	—			
н78У	н1058У	4,54	—	—			
н1058У	н1059У	4,38	—	—			
н1059У	н1049У	12,24	—	—			
3. Общие сведения об уточняемом земельном участке с кадастровым номером 74:30:0106001:152							
№ п/п	Наименование характеристик земельного участка			Значение характеристики			
1	2			3			
1	Адрес земельного участка			—			
	Местоположение земельного участка (при отсутствии присвоенного адреса)			обл. Челябинская, г. Копейск, сад РМЗ, участок № 76			
	Дополнительные сведения о местоположении земельного участка			—			

КАРТА-ПЛАН ТЕРРИТОРИИ							
Сведения об уточняемых земельных участках							
1	2				3		
2	Площадь земельного участка ± величина погрешности определения площади (P ± ΔP), м²				411±7		
3	Формула, примененная для расчета предельной допустимой погрешности определения площади земельного участка (ΔP), м2				ΔP = 3,5 · M _t · √P _{док} = 3,5 · 0,10 · √416 = 7		
4	Площадь земельного участка согласно сведениям Единого государственного реестра недвижимости (P _{кад}), м²				416		
5	Оценка расхождения P и P _{кад} (P – P _{кад}), м²				-5		
6	Предельный минимальный и максимальный размеры земельного участка (P _{мин} и P _{макс}), м²				P _{мин} =100, P _{макс} =2000		
7	Кадастровый или иной номер (обозначение) здания, сооружения, объекта незавершенного строительства, расположенного на земельном участке				—		
8	Иные сведения				—		
1. Сведения о характерных точках границы уточняемого земельного участка с кадастровым номером 74:30:0106001:153							
Зона № 2							
Обозначение характерных точек границ	Существующие координаты, м		Уточненные координаты, м		Метод определения координат	Средняя квадратическая погрешность определения координат характерной точки (M _t), м	Формулы, примененные для расчета средней квадратической погрешности определения координат характерной точки (M _t), м
	X	Y	X	Y			
1	2	3	4	5	6	7	8
н1060У	—	—	605172,26	2339412,88	Метод спутниковых геодезических измерений (определений)	0,10	Mt = 0,1 м
н860У	—	—	605172,09	2339428,34	Метод спутниковых геодезических измерений (определений)	0,10	Mt = 0,1 м
н866У	—	—	605169,25	2339428,87	Метод спутниковых геодезических измерений (определений)	0,10	Mt = 0,1 м

КАРТА-ПЛАН ТЕРРИТОРИИ							
Сведения об уточняемых земельных участках							
н865У	—	—	605165,77	2339428,96	Метод спутниковых геодезических измерений (определений)	0,10	Mt = 0,1 м
н864У	—	—	605163,50	2339429,27	Метод спутниковых геодезических измерений (определений)	0,10	Mt = 0,1 м
н117У	—	—	605144,34	2339430,07	Метод спутниковых геодезических измерений (определений)	0,10	Mt = 0,1 м
н116У	—	—	605144,13	2339419,85	Метод спутниковых геодезических измерений (определений)	0,10	Mt = 0,1 м
н115У	—	—	605144,06	2339413,70	Метод спутниковых геодезических измерений (определений)	0,10	Mt = 0,1 м
н1061У	—	—	605164,65	2339413,21	Метод спутниковых геодезических измерений (определений)	0,10	Mt = 0,1 м
н1062У	—	—	605168,15	2339413,02	Метод спутниковых геодезических измерений (определений)	0,10	Mt = 0,1 м
н1063У	—	—	605168,76	2339412,99	Метод спутниковых геодезических измерений (определений)	0,10	Mt = 0,1 м
н1060У	—	—	605172,26	2339412,88	Метод спутниковых геодезических измерений (определений)	0,10	Mt = 0,1 м

КАРТА-ПЛАН ТЕРРИТОРИИ				
Сведения об уточняемых земельных участках				
2. Сведения о частях границ уточняемого земельного участка с кадастровым номером 74:30:0106001:153				
Обозначение части границ		Горизонтальное проложение (S), м	Описание прохождения части границ	Отметка о наличии земельного спора о местоположении границ земельного участка
от т.	до т.			
1	2	3	4	5
н1060У	н860У	15,46	—	—
н860У	н866У	2,89	—	—
н866У	н865У	3,48	—	—
н865У	н864У	2,29	—	—
н864У	н117У	19,18	—	—
н117У	н116У	10,22	—	—
н116У	н115У	6,15	—	—
н115У	н1061У	20,60	—	—
н1061У	н1062У	3,51	—	—
н1062У	н1063У	0,61	—	—
н1063У	н1060У	3,50	—	—
3. Общие сведения об уточняемом земельном участке с кадастровым номером 74:30:0106001:153				
№ п/п	Наименование характеристик земельного участка	Значение характеристики		
1	2	3		
1	Адрес земельного участка	—		
	Местоположение земельного участка (при отсутствии присвоенного адреса)	Челябинская область, г. Копейск, СНТ РМЗ, участок №197		
	Дополнительные сведения о местоположении земельного участка	—		
2	Площадь земельного участка ± величина погрешности определения площади ($P \pm \Delta P$), м ²	450±7		
3	Формула, примененная для расчета предельной допустимой погрешности определения площади земельного участка (ΔP), м ²	$\Delta P = 3,5 \cdot M_t \cdot \sqrt{P_{\text{док}}} = 3,5 \cdot 0,10 \cdot \sqrt{448} = 7$		
4	Площадь земельного участка согласно сведениям Единого государственного реестра недвижимости ($P_{\text{кад}}$), м ²	448		
5	Оценка расхождения P и $P_{\text{кад}}$ ($P - P_{\text{кад}}$), м ²	2		
6	Предельный минимальный и максимальный размеры земельного участка ($P_{\text{мин}}$ и $P_{\text{макс}}$), м ²	$P_{\text{мин}}=100$, $P_{\text{макс}}=2000$		
7	Кадастровый или иной номер (обозначение) здания, сооружения, объекта незавершенного строительства, расположенного на земельном участке	—		
8	Иные сведения	—		

КАРТА-ПЛАН ТЕРРИТОРИИ							
Сведения об уточняемых земельных участках							
1. Сведения о характерных точках границы уточняемого земельного участка с кадастровым номером 74:30:0106001:154							
Зона № 2							
Обозначение характерных точек границ	Существующие координаты, м		Уточненные координаты, м		Метод определения координат	Средняя квадратическая погрешность определения координат характерной точки (M _t), м	Формулы, примененные для расчета средней квадратической погрешности определения координат характерной точки (M _t), м
	X	Y	X	Y			
1	2	3	4	5	6	7	8
н1064У	—	—	605146,05	2339535,56	Метод спутниковых геодезических измерений (определений)	0,10	Mt = 0,1 м
н853У	—	—	605146,03	2339551,96	Метод спутниковых геодезических измерений (определений)	0,10	Mt = 0,1 м
н859У	—	—	605124,00	2339552,34	Метод спутниковых геодезических измерений (определений)	0,10	Mt = 0,1 м
н858У	—	—	605120,03	2339552,37	Метод спутниковых геодезических измерений (определений)	0,10	Mt = 0,1 м
н1065У	—	—	605119,85	2339548,75	Метод спутниковых геодезических измерений (определений)	0,10	Mt = 0,1 м
н1066У	—	—	605119,45	2339540,08	Метод спутниковых геодезических измерений (определений)	0,10	Mt = 0,1 м
н1067У	—	—	605119,94	2339539,16	Метод спутниковых	0,10	Mt = 0,1 м

КАРТА-ПЛАН ТЕРРИТОРИИ							
Сведения об уточняемых земельных участках							
					геодезических измерений (определений)		
н1068У	—	—	605119,82	2339536,13	Метод спутниковых геодезических измерений (определений)	0,10	Mt = 0,1 м
н1069У	—	—	605124,17	2339535,95	Метод спутниковых геодезических измерений (определений)	0,10	Mt = 0,1 м
н1064У	—	—	605146,05	2339535,56	Метод спутниковых геодезических измерений (определений)	0,10	Mt = 0,1 м
2. Сведения о частях границ уточняемого земельного участка с кадастровым номером 74:30:0106001:154							
Обозначение части границ		Горизонтальное проложение (S), м	Описание прохождения части границ	Отметка о наличии земельного спора о местоположении границ земельного участка			
от т.	до т.						
1	2	3	4	5			
н1064У	н853У	16,40	—	—			
н853У	н859У	22,03	—	—			
н859У	н858У	3,97	—	—			
н858У	н1065У	3,62	—	—			
н1065У	н1066У	8,68	—	—			
н1066У	н1067У	1,04	—	—			
н1067У	н1068У	3,03	—	—			
н1068У	н1069У	4,35	—	—			
н1069У	н1064У	21,88	—	—			
3. Общие сведения об уточняемом земельном участке с кадастровым номером 74:30:0106001:154							
№ п/п	Наименование характеристик земельного участка			Значение характеристики			
1	2			3			
1	Адрес земельного участка			—			
	Местоположение земельного участка (при отсутствии присвоенного адреса)			Челябинская область, г. Копейск, СНТ Ремонтно-механического завода, участок № 183			
	Дополнительные сведения о местоположении земельного участка			—			

КАРТА-ПЛАН ТЕРРИТОРИИ							
Сведения об уточняемых земельных участках							
1	2				3		
2	Площадь земельного участка ± величина погрешности определения площади ($P \pm \Delta P$), м ²				430±7		
3	Формула, примененная для расчета предельной допустимой погрешности определения площади земельного участка (ΔP), м2				$\Delta P = 3,5 \cdot M_t \cdot \sqrt{P_{\text{док}}} = 3,5 \cdot 0,10 \cdot \sqrt{437} = 7$		
4	Площадь земельного участка согласно сведениям Единого государственного реестра недвижимости ($P_{\text{кад}}$), м ²				437		
5	Оценка расхождения P и $P_{\text{кад}}$ ($P - P_{\text{кад}}$), м ²				-7		
6	Предельный минимальный и максимальный размеры земельного участка ($P_{\text{мин}}$ и $P_{\text{макс}}$), м ²				$P_{\text{мин}}=100, P_{\text{макс}}=2000$		
7	Кадастровый или иной номер (обозначение) здания, сооружения, объекта незавершенного строительства, расположенного на земельном участке				—		
8	Иные сведения				—		
1. Сведения о характерных точках границы уточняемого земельного участка с кадастровым номером 74:30:0106001:155							
Зона № 2							
Обозначение характерных точек границ	Существующие координаты, м		Уточненные координаты, м		Метод определения координат	Средняя квадратическая погрешность определения координат характерной точки (M_t), м	Формулы, примененные для расчета средней квадратической погрешности определения координат характерной точки (M_t), м
	X	Y	X	Y			
1	2	3	4	5	6	7	8
н309У	—	—	605219,59	2339184,55	Метод спутниковых геодезических измерений (определений)	0,10	$M_t = 0,1 \text{ м}$
н308У	—	—	605234,79	2339184,84	Метод спутниковых геодезических измерений (определений)	0,10	$M_t = 0,1 \text{ м}$
н307У	—	—	605238,79	2339184,93	Метод спутниковых геодезических измерений (определений)	0,10	$M_t = 0,1 \text{ м}$

КАРТА-ПЛАН ТЕРРИТОРИИ							
Сведения об уточняемых земельных участках							
н306У	—	—	605248,70	2339185,14	Метод спутниковых геодезических измерений (определений)	0,10	Mt = 0,1 м
н1070У	—	—	605248,17	2339196,40	Метод спутниковых геодезических измерений (определений)	0,20	Mt = 0,1 м
н1071У	—	—	605247,90	2339201,53	Метод спутниковых геодезических измерений (определений)	0,20	Mt = 0,1 м
н1072У	—	—	605246,27	2339200,96	Метод спутниковых геодезических измерений (определений)	0,20	Mt = 0,1 м
н1073У	—	—	605242,69	2339200,94	Метод спутниковых геодезических измерений (определений)	0,20	Mt = 0,1 м
н1074У	—	—	605240,42	2339201,56	Метод спутниковых геодезических измерений (определений)	0,20	Mt = 0,1 м
н1075У	—	—	605230,81	2339201,29	Метод спутниковых геодезических измерений (определений)	0,20	Mt = 0,1 м
н1076У	—	—	605221,66	2339200,98	Метод спутниковых геодезических измерений (определений)	0,20	Mt = 0,1 м
н1077У	—	—	605219,37	2339200,85	Метод спутниковых геодезических измерений (определений)	0,20	Mt = 0,1 м
н1078У	—	—	605219,44	2339200,13	Метод спутниковых	0,20	Mt = 0,1 м

КАРТА-ПЛАН ТЕРРИТОРИИ							
Сведения об уточняемых земельных участках							
					геодезических измерений (определений)		
н309У	—	—	605219,59	2339184,55	Метод спутниковых геодезических измерений (определений)	0,10	Mt = 0,1 м
2. Сведения о частях границ уточняемого земельного участка с кадастровым номером 74:30:0106001:155							
Обозначение части границ		Горизонтальное проложение (S), м	Описание прохождения части границ	Отметка о наличии земельного спора о местоположении границ земельного участка			
от т.	до т.						
1	2	3	4	5			
н309У	н308У	15,20	—	—			
н308У	н307У	4,00	—	—			
н307У	н306У	9,91	—	—			
н306У	н1070У	11,27	—	—			
н1070У	н1071У	5,14	—	—			
н1071У	н1072У	1,73	—	—			
н1072У	н1073У	3,58	—	—			
н1073У	н1074У	2,35	—	—			
н1074У	н1075У	9,61	—	—			
н1075У	н1076У	9,16	—	—			
н1076У	н1077У	2,29	—	—			
н1077У	н1078У	0,72	—	—			
н1078У	н309У	15,58	—	—			
3. Общие сведения об уточняемом земельном участке с кадастровым номером 74:30:0106001:155							
№ п/п	Наименование характеристик земельного участка			Значение характеристики			
1	2			3			
1	Адрес земельного участка			—			
	Местоположение земельного участка (при отсутствии присвоенного адреса)			Челябинская область, г. Копейск, садоводческое товарищество РМЗ, садовый участок № 281			
	Дополнительные сведения о местоположении земельного участка			—			
2	Площадь земельного участка ± величина погрешности определения площади (Р ± ΔР), м²			472±14			
3	Формула, примененная для расчета предельной допустимой погрешности определения площади земельного участка (ΔР), м2			ΔР = 3,5 · Мt · √Рдок = 3,5 · 0,20 · √400 = 14			

КАРТА-ПЛАН ТЕРРИТОРИИ							
Сведения об уточняемых земельных участках							
1	2				3		
4	Площадь земельного участка согласно сведениям Единого государственного реестра недвижимости (Ркад), м ²				400		
5	Оценка расхождения Р и Ркад (Р – Ркад), м ²				72		
6	Предельный минимальный и максимальный размеры земельного участка (Рмин и Рмакс), м ²				Рмин=100, Рмакс=2000		
7	Кадастровый или иной номер (обозначение) здания, сооружения, объекта незавершенного строительства, расположенного на земельном участке				—		
8	Иные сведения				—		
1. Сведения о характерных точках границы уточняемого земельного участка с кадастровым номером 74:30:0106001:156							
Зона № 2							
Обозначение характерных точек границ	Существующие координаты, м		Уточненные координаты, м		Метод определения координат	Средняя квадратическая погрешность определения координат характерной точки (Мt), м	Формулы, примененные для расчета средней квадратической погрешности определения координат характерной точки (Мt), м
	X	Y	X	Y			
1	2	3	4	5	6	7	8
н1079У	—	—	604999,98	2339432,02	Метод спутниковых геодезических измерений (определений)	0,10	Mt = 0,1 м
н1080У	—	—	605000,08	2339434,08	Метод спутниковых геодезических измерений (определений)	0,10	Mt = 0,1 м
н1081У	—	—	605000,11	2339436,28	Метод спутниковых геодезических измерений (определений)	0,10	Mt = 0,1 м
н1082У	—	—	605001,19	2339436,42	Метод спутниковых геодезических измерений (определений)	0,10	Mt = 0,1 м

КАРТА-ПЛАН ТЕРРИТОРИИ							
Сведения об уточняемых земельных участках							
н1083У	—	—	605001,67	2339448,30	Метод спутниковых геодезических измерений (определений)	0,10	Mt = 0,1 м
н1030У	—	—	604999,88	2339448,77	Метод спутниковых геодезических измерений (определений)	0,10	Mt = 0,1 м
н1048У	—	—	604995,50	2339448,89	Метод спутниковых геодезических измерений (определений)	0,10	Mt = 0,1 м
н1047У	—	—	604994,41	2339448,68	Метод спутниковых геодезических измерений (определений)	0,10	Mt = 0,1 м
н1046У	—	—	604986,48	2339448,72	Метод спутниковых геодезических измерений (определений)	0,10	Mt = 0,1 м
н1045У	—	—	604977,67	2339448,95	Метод спутниковых геодезических измерений (определений)	0,10	Mt = 0,1 м
н1044У	—	—	604974,21	2339449,08	Метод спутниковых геодезических измерений (определений)	0,10	Mt = 0,1 м
н1084У	—	—	604974,12	2339446,83	Метод спутниковых геодезических измерений (определений)	0,10	Mt = 0,1 м
н1085У	—	—	604973,98	2339441,50	Метод спутниковых геодезических измерений (определений)	0,10	Mt = 0,1 м
н1086У	—	—	604973,83	2339434,23	Метод спутниковых	0,10	Mt = 0,1 м

КАРТА-ПЛАН ТЕРРИТОРИИ							
Сведения об уточняемых земельных участках							
					геодезических измерений (определений)		
н1087У	—	—	604996,35	2339432,20	Метод спутниковых геодезических измерений (определений)	0,10	Mt = 0,1 м
н1079У	—	—	604999,98	2339432,02	Метод спутниковых геодезических измерений (определений)	0,10	Mt = 0,1 м
2. Сведения о частях границ уточняемого земельного участка с кадастровым номером 74:30:0106001:156							
Обозначение части границ		Горизонтальное проложение (S), м	Описание прохождения части границ	Отметка о наличии земельного спора о местоположении границ земельного участка			
от т.	до т.						
1	2	3	4	5			
н1079У	н1080У	2,06	—	—			
н1080У	н1081У	2,20	—	—			
н1081У	н1082У	1,09	—	—			
н1082У	н1083У	11,89	—	—			
н1083У	н1030У	1,85	—	—			
н1030У	н1048У	4,38	—	—			
н1048У	н1047У	1,11	—	—			
н1047У	н1046У	7,93	—	—			
н1046У	н1045У	8,81	—	—			
н1045У	н1044У	3,46	—	—			
н1044У	н1084У	2,25	—	—			
н1084У	н1085У	5,33	—	—			
н1085У	н1086У	7,27	—	—			
н1086У	н1087У	22,61	—	—			
н1087У	н1079У	3,63	—	—			
3. Общие сведения об уточняемом земельном участке с кадастровым номером 74:30:0106001:156							
№ п/п	Наименование характеристик земельного участка			Значение характеристики			
1	2			3			
1	Адрес земельного участка			—			
	Местоположение земельного участка (при отсутствии присвоенного			обл. Челябинская, г. Копейск, сад РМЗ, сад № 72			

КАРТА-ПЛАН ТЕРРИТОРИИ							
Сведения об уточняемых земельных участках							
1	2				3		
	адреса)						
	Дополнительные сведения о местоположении земельного участка				—		
2	Площадь земельного участка ± величина погрешности определения площади ($P \pm \Delta P$), м²				428±7		
3	Формула, примененная для расчета предельной допустимой погрешности определения площади земельного участка (ΔP), м2				$\Delta P = 3,5 \cdot M_t \cdot \sqrt{P_{\text{док}}} = 3,5 \cdot 0,10 \cdot \sqrt{416} = 7$		
4	Площадь земельного участка согласно сведениям Единого государственного реестра недвижимости ($P_{\text{кад}}$), м²				416		
5	Оценка расхождения P и $P_{\text{кад}}$ ($P - P_{\text{кад}}$), м²				12		
6	Предельный минимальный и максимальный размеры земельного участка ($P_{\text{мин}}$ и $P_{\text{макс}}$), м²				$P_{\text{мин}}=100$, $P_{\text{макс}}=2000$		
7	Кадастровый или иной номер (обозначение) здания, сооружения, объекта незавершенного строительства, расположенного на земельном участке				—		
8	Иные сведения				—		
1. Сведения о характерных точках границы уточняемого земельного участка с кадастровым номером 74:30:0106001:157							
Зона № 2							
Обозначение характерных точек границ	Существующие координаты, м		Уточненные координаты, м		Метод определения координат	Средняя квадратическая погрешность определения координат характерной точки (M_t), м	Формулы, примененные для расчета средней квадратической погрешности определения координат характерной точки (M_t), м
	X	Y	X	Y			
1	2	3	4	5	6	7	8
н968У	—	—	605219,68	2339235,40	Метод спутниковых геодезических измерений (определений)	0,10	$M_t = 0,1$ м
н1088У	—	—	605219,71	2339236,52	Метод спутниковых геодезических измерений (определений)	0,10	$M_t = 0,1$ м
н1089У	—	—	605220,00	2339249,75	Метод спутниковых геодезических	0,10	$M_t = 0,1$ м

КАРТА-ПЛАН ТЕРРИТОРИИ							
Сведения об уточняемых земельных участках							
					измерений (определений)		
н1090У	—	—	605217,57	2339251,30	Метод спутниковых геодезических измерений (определений)	0,10	Mt = 0,1 м
н1091У	—	—	605214,46	2339251,45	Метод спутниковых геодезических измерений (определений)	0,10	Mt = 0,1 м
н1092У	—	—	605202,08	2339251,54	Метод спутниковых геодезических измерений (определений)	0,10	Mt = 0,1 м
н1093У	—	—	605200,48	2339250,78	Метод спутниковых геодезических измерений (определений)	0,10	Mt = 0,1 м
н1094У	—	—	605200,52	2339252,10	Метод спутниковых геодезических измерений (определений)	0,10	Mt = 0,1 м
н1095У	—	—	605195,78	2339252,21	Метод спутниковых геодезических измерений (определений)	0,10	Mt = 0,1 м
н1096У	—	—	605193,93	2339249,93	Метод спутниковых геодезических измерений (определений)	0,10	Mt = 0,1 м
н1097У	—	—	605194,13	2339239,44	Метод спутниковых геодезических измерений (определений)	0,10	Mt = 0,1 м
н1098У	—	—	605194,69	2339239,06	Метод спутниковых геодезических измерений	0,10	Mt = 0,1 м

КАРТА-ПЛАН ТЕРРИТОРИИ							
Сведения об уточняемых земельных участках							
					(определений)		
н1099У	—	—	605194,80	2339235,67	Метод спутниковых геодезических измерений (определений)	0,10	Mt = 0,1 м
н1100У	—	—	605199,37	2339235,77	Метод спутниковых геодезических измерений (определений)	0,10	Mt = 0,1 м
н1101У	—	—	605199,38	2339235,53	Метод спутниковых геодезических измерений (определений)	0,10	Mt = 0,1 м
н1102У	—	—	605201,00	2339235,50	Метод спутниковых геодезических измерений (определений)	0,10	Mt = 0,1 м
н1103У	—	—	605214,88	2339235,36	Метод спутниковых геодезических измерений (определений)	0,10	Mt = 0,1 м
н968У	—	—	605219,68	2339235,40	Метод спутниковых геодезических измерений (определений)	0,10	Mt = 0,1 м
2. Сведения о частях границ уточняемого земельного участка с кадастровым номером 74:30:0106001:157							
Обозначение части границ		Горизонтальное проложение (S), м	Описание прохождения части границ	Отметка о наличии земельного спора о местоположении границ земельного участка			
от т.	до т.						
1	2	3	4	5			
н968У	н1088У	1,12	—	—			
н1088У	н1089У	13,23	—	—			
н1089У	н1090У	2,88	—	—			
н1090У	н1091У	3,11	—	—			
н1091У	н1092У	12,38	—	—			
н1092У	н1093У	1,77	—	—			
н1093У	н1094У	1,32	—	—			

КАРТА-ПЛАН ТЕРРИТОРИИ				
Сведения об уточняемых земельных участках				
н1094У	н1095У	4,74	—	—
н1095У	н1096У	2,94	—	—
н1096У	н1097У	10,49	—	—
н1097У	н1098У	0,68	—	—
н1098У	н1099У	3,39	—	—
н1099У	н1100У	4,57	—	—
н1100У	н1101У	0,24	—	—
н1101У	н1102У	1,62	—	—
н1102У	н1103У	13,88	—	—
н1103У	н968У	4,80	—	—
3. Общие сведения об уточняемом земельном участке с кадастровым номером 74:30:0106001:157				
№ п/п	Наименование характеристик земельного участка		Значение характеристики	
1	2		3	
1	Адрес земельного участка		—	
	Местоположение земельного участка (при отсутствии присвоенного адреса)		обл. Челябинская, г. Копейск, снт РМЗ, участок № 213	
	Дополнительные сведения о местоположении земельного участка		—	
2	Площадь земельного участка ± величина погрешности определения площади (Р ± ΔР), м²		410±7	
3	Формула, примененная для расчета предельной допустимой погрешности определения площади земельного участка (ΔР), м2		ΔР = 3,5 · Мt · √Рдок = 3,5 · 0,10 · √400 = 7	
4	Площадь земельного участка согласно сведениям Единого государственного реестра недвижимости (Ркад), м²		400	
5	Оценка расхождения Р и Ркад (Р – Ркад), м²		10	
6	Предельный минимальный и максимальный размеры земельного участка (Рмин и Рмакс), м²		Рмин=100, Рмакс=2000	
7	Кадастровый или иной номер (обозначение) здания, сооружения, объекта незавершенного строительства, расположенного на земельном участке		—	
8	Иные сведения		—	
1. Сведения о характерных точках границы уточняемого земельного участка с кадастровым номером 74:30:0106001:158				

КАРТА-ПЛАН ТЕРРИТОРИИ							
Сведения об уточняемых земельных участках							
Зона № 2							
Обозначение характерных точек границ	Существующие координаты, м		Уточненные координаты, м		Метод определения координат	Средняя квадратическая погрешность определения координат характерной точки (M _t), м	Формулы, примененные для расчета средней квадратической погрешности определения координат характерной точки (M _t), м
	X	Y	X	Y			
1	2	3	4	5	6	7	8
н400У	—	—	605143,89	2339396,81	Метод спутниковых геодезических измерений (определений)	0,10	Mt = 0,1 м
н1104У	—	—	605144,02	2339403,80	Метод спутниковых геодезических измерений (определений)	0,10	Mt = 0,1 м
н115У	—	—	605144,06	2339413,70	Метод спутниковых геодезических измерений (определений)	0,10	Mt = 0,1 м
н127У	—	—	605138,93	2339413,91	Метод спутниковых геодезических измерений (определений)	0,10	Mt = 0,1 м
н126У	—	—	605127,76	2339413,88	Метод спутниковых геодезических измерений (определений)	0,10	Mt = 0,1 м
н125У	—	—	605121,25	2339413,81	Метод спутниковых геодезических измерений (определений)	0,10	Mt = 0,1 м
н124У	—	—	605118,18	2339413,53	Метод спутниковых геодезических измерений	0,10	Mt = 0,1 м

КАРТА-ПЛАН ТЕРРИТОРИИ							
Сведения об уточняемых земельных участках							
					(определений)		
н123У	—	—	605116,75	2339413,92	Метод спутниковых геодезических измерений (определений)	0,10	Mt = 0,1 м
н1105У	—	—	605116,53	2339407,27	Метод спутниковых геодезических измерений (определений)	0,10	Mt = 0,1 м
н1106У	—	—	605116,42	2339403,08	Метод спутниковых геодезических измерений (определений)	0,10	Mt = 0,1 м
н1107У	—	—	605116,60	2339401,26	Метод спутниковых геодезических измерений (определений)	0,10	Mt = 0,1 м
н1108У	—	—	605117,31	2339401,26	Метод спутниковых геодезических измерений (определений)	0,10	Mt = 0,1 м
н1109У	—	—	605117,33	2339397,27	Метод спутниковых геодезических измерений (определений)	0,10	Mt = 0,1 м
н405У	—	—	605117,32	2339396,98	Метод спутниковых геодезических измерений (определений)	0,10	Mt = 0,1 м
н404У	—	—	605123,93	2339396,99	Метод спутниковых геодезических измерений (определений)	0,10	Mt = 0,1 м
н403У	—	—	605129,30	2339396,86	Метод спутниковых геодезических измерений (определений)	0,10	Mt = 0,1 м

КАРТА-ПЛАН ТЕРРИТОРИИ							
Сведения об уточняемых земельных участках							
н402У	—	—	605130,51	2339396,86	Метод спутниковых геодезических измерений (определений)	0,10	Mt = 0,1 м
н401У	—	—	605140,66	2339396,98	Метод спутниковых геодезических измерений (определений)	0,10	Mt = 0,1 м
н400У	—	—	605143,89	2339396,81	Метод спутниковых геодезических измерений (определений)	0,10	Mt = 0,1 м
2. Сведения о частях границ уточняемого земельного участка с кадастровым номером 74:30:0106001:158							
Обозначение части границ		Горизонтальное проложение (S), м	Описание прохождения части границ	Отметка о наличии земельного спора о местоположении границ земельного участка			
от т.	до т.						
1	2	3	4	5			
н400У	н1104У	6,99	—	—			
н1104У	н115У	9,90	—	—			
н115У	н127У	5,13	—	—			
н127У	н126У	11,17	—	—			
н126У	н125У	6,51	—	—			
н125У	н124У	3,08	—	—			
н124У	н123У	1,48	—	—			
н123У	н1105У	6,65	—	—			
н1105У	н1106У	4,19	—	—			
н1106У	н1107У	1,83	—	—			
н1107У	н1108У	0,71	—	—			
н1108У	н1109У	3,99	—	—			
н1109У	н405У	0,29	—	—			
н405У	н404У	6,61	—	—			
н404У	н403У	5,37	—	—			
н403У	н402У	1,21	—	—			
н402У	н401У	10,15	—	—			
н401У	н400У	3,23	—	—			

КАРТА-ПЛАН ТЕРРИТОРИИ							
Сведения об уточняемых земельных участках							
3. Общие сведения об уточняемом земельном участке с кадастровым номером 74:30:0106001:158							
№ п/п	Наименование характеристик земельного участка				Значение характеристики		
1	2				3		
1	Адрес земельного участка				—		
	Местоположение земельного участка (при отсутствии присвоенного адреса)				Челябинская область, г. Копейск, сад РМЗ , уч. 175		
	Дополнительные сведения о местоположении земельного участка				—		
2	Площадь земельного участка ± величина погрешности определения площади (P ± ΔP), м²				460±7		
3	Формула, примененная для расчета предельной допустимой погрешности определения площади земельного участка (ΔP), м2				$\Delta P = 3,5 \cdot M_t \cdot \sqrt{P_{\text{док}}} = 3,5 \cdot 0,10 \cdot \sqrt{445} = 7$		
4	Площадь земельного участка согласно сведениям Единого государственного реестра недвижимости (Ркад), м²				445		
5	Оценка расхождения P и Ркад (P – Ркад), м²				15		
6	Предельный минимальный и максимальный размеры земельного участка (Рмин и Рмакс), м²				Рмин=100, Рмакс=2000		
7	Кадастровый или иной номер (обозначение) здания, сооружения, объекта незавершенного строительства, расположенного на земельном участке				—		
8	Иные сведения				—		
1. Сведения о характерных точках границы уточняемого земельного участка с кадастровым номером 74:30:0106001:159							
Зона № 2							
Обозначение характерных точек границ	Существующие координаты, м		Уточненные координаты, м		Метод определения координат	Средняя квадратическая погрешность определения координат характерной точки (Mt), м	Формулы, примененные для расчета средней квадратической погрешности определения координат характерной точки (Mt), м
	X	Y	X	Y			
1	2	3	4	5	6	7	8
н1110У	—	—	605247,29	2339267,92	Метод спутниковых геодезических измерений (определений)	0,10	Mt = 0,1 м
н1111У	—	—	605247,12	2339274,64	Метод спутниковых	0,10	Mt = 0,1 м

КАРТА-ПЛАН ТЕРРИТОРИИ							
Сведения об уточняемых земельных участках							
					геодезических измерений (определений)		
н1112У	—	—	605247,12	2339284,13	Метод спутниковых геодезических измерений (определений)	0,10	Mt = 0,1 м
н1113У	—	—	605232,35	2339284,56	Метод спутниковых геодезических измерений (определений)	0,10	Mt = 0,1 м
н353У	—	—	605220,12	2339284,52	Метод спутниковых геодезических измерений (определений)	0,10	Mt = 0,1 м
н352У	—	—	605219,93	2339276,36	Метод спутниковых геодезических измерений (определений)	0,10	Mt = 0,1 м
н351У	—	—	605219,68	2339267,91	Метод спутниковых геодезических измерений (определений)	0,10	Mt = 0,1 м
н1114У	—	—	605219,84	2339267,91	Метод спутниковых геодезических измерений (определений)	0,10	Mt = 0,1 м
н1115У	—	—	605221,26	2339267,90	Метод спутниковых геодезических измерений (определений)	0,10	Mt = 0,1 м
н1116У	—	—	605233,28	2339268,04	Метод спутниковых геодезических измерений (определений)	0,10	Mt = 0,1 м
н1117У	—	—	605238,16	2339268,04	Метод спутниковых геодезических измерений (определений)	0,10	Mt = 0,1 м

КАРТА-ПЛАН ТЕРРИТОРИИ							
Сведения об уточняемых земельных участках							
					измерений (определений)		
н1118У	—	—	605239,67	2339267,99	Метод спутниковых геодезических измерений (определений)	0,10	Mt = 0,1 м
н1119У	—	—	605243,20	2339268,12	Метод спутниковых геодезических измерений (определений)	0,10	Mt = 0,1 м
н1110У	—	—	605247,29	2339267,92	Метод спутниковых геодезических измерений (определений)	0,10	Mt = 0,1 м
2. Сведения о частях границ уточняемого земельного участка с кадастровым номером 74:30:0106001:159							
Обозначение части границ		Горизонтальное проложение (S), м	Описание прохождения части границ	Отметка о наличии земельного спора о местоположении границ земельного участка			
от т.	до т.						
1	2	3	4	5			
н1110У	н1111У	6,72	—	—			
н1111У	н1112У	9,49	—	—			
н1112У	н1113У	14,78	—	—			
н1113У	н353У	12,23	—	—			
н353У	н352У	8,16	—	—			
н352У	н351У	8,45	—	—			
н351У	н1114У	0,16	—	—			
н1114У	н1115У	1,42	—	—			
н1115У	н1116У	12,02	—	—			
н1116У	н1117У	4,88	—	—			
н1117У	н1118У	1,51	—	—			
н1118У	н1119У	3,53	—	—			
н1119У	н1110У	4,09	—	—			
3. Общие сведения об уточняемом земельном участке с кадастровым номером 74:30:0106001:159							
№ п/п	Наименование характеристик земельного участка			Значение характеристики			
1	2			3			
1	Адрес земельного участка			—			

КАРТА-ПЛАН ТЕРРИТОРИИ							
Сведения об уточняемых земельных участках							
1	2				3		
	Местоположение земельного участка (при отсутствии присвоенного адреса)				Челябинская область, г. Копейск, Садоводческое некоммерческое товарищество Ремонтно-механического завода, уч. 242		
	Дополнительные сведения о местоположении земельного участка				—		
2	Площадь земельного участка ± величина погрешности определения площади (P ± ΔP), м²				448±7		
3	Формула, примененная для расчета предельной допустимой погрешности определения площади земельного участка (ΔP), м2				$\Delta P = 3,5 \cdot M_t \cdot \sqrt{P_{\text{док}}} = 3,5 \cdot 0,10 \cdot \sqrt{416} = 7$		
4	Площадь земельного участка согласно сведениям Единого государственного реестра недвижимости (Ркад), м²				416		
5	Оценка расхождения P и Ркад (P – Ркад), м²				32		
6	Предельный минимальный и максимальный размеры земельного участка (Рмин и Рмакс), м²				Рмин=100, Рмакс=2000		
7	Кадастровый или иной номер (обозначение) здания, сооружения, объекта незавершенного строительства, расположенного на земельном участке				—		
8	Иные сведения				—		
1. Сведения о характерных точках границы уточняемого земельного участка с кадастровым номером 74:30:0106001:160							
Зона № 2							
Обозначение характерных точек границ	Существующие координаты, м		Уточненные координаты, м		Метод определения координат	Средняя квадратическая погрешность определения координат характерной точки (Mt), м	Формулы, примененные для расчета средней квадратической погрешности определения координат характерной точки (Mt), м
	X	Y	X	Y			
1	2	3	4	5	6	7	8
н78У	—	—	604975,13	2339504,30	Метод спутниковых геодезических измерений (определений)	0,10	Mt = 0,1 м
н1057У	—	—	604975,11	2339516,55	Метод спутниковых геодезических измерений (определений)	0,10	Mt = 0,1 м
н241У	—	—	604974,98	2339521,55	Метод спутниковых	0,10	Mt = 0,1 м

КАРТА-ПЛАН ТЕРРИТОРИИ							
Сведения об уточняемых земельных участках							
					геодезических измерений (определений)		
н240У	—	—	604961,19	2339521,92	Метод спутниковых геодезических измерений (определений)	0,10	Mt = 0,1 м
н1120У	—	—	604949,61	2339522,15	Метод спутниковых геодезических измерений (определений)	0,10	Mt = 0,1 м
н1121У	—	—	604949,59	2339513,87	Метод спутниковых геодезических измерений (определений)	0,10	Mt = 0,1 м
н1122У	—	—	604949,83	2339512,26	Метод спутниковых геодезических измерений (определений)	0,10	Mt = 0,1 м
н1123У	—	—	604949,92	2339508,69	Метод спутниковых геодезических измерений (определений)	0,10	Mt = 0,1 м
н84У	—	—	604949,90	2339505,67	Метод спутниковых геодезических измерений (определений)	0,10	Mt = 0,1 м
н83У	—	—	604954,84	2339505,67	Метод спутниковых геодезических измерений (определений)	0,10	Mt = 0,1 м
н82У	—	—	604954,83	2339505,27	Метод спутниковых геодезических измерений (определений)	0,10	Mt = 0,1 м
н81У	—	—	604955,63	2339505,32	Метод спутниковых геодезических измерений (определений)	0,10	Mt = 0,1 м

КАРТА-ПЛАН ТЕРРИТОРИИ							
Сведения об уточняемых земельных участках							
					измерений (определений)		
н80У	—	—	604955,64	2339504,31	Метод спутниковых геодезических измерений (определений)	0,10	Mt = 0,1 м
н79У	—	—	604970,69	2339504,22	Метод спутниковых геодезических измерений (определений)	0,10	Mt = 0,1 м
н78У	—	—	604975,13	2339504,30	Метод спутниковых геодезических измерений (определений)	0,10	Mt = 0,1 м
2. Сведения о частях границ уточняемого земельного участка с кадастровым номером 74:30:0106001:160							
Обозначение части границ		Горизонтальное проложение (S), м	Описание прохождения части границ	Отметка о наличии земельного спора о местоположении границ земельного участка			
от т.	до т.						
1	2	3	4	5			
н78У	н1057У	12,25	—	—			
н1057У	н241У	5,00	—	—			
н241У	н240У	13,79	—	—			
н240У	н1120У	11,58	—	—			
н1120У	н1121У	8,28	—	—			
н1121У	н1122У	1,63	—	—			
н1122У	н1123У	3,57	—	—			
н1123У	н84У	3,02	—	—			
н84У	н83У	4,94	—	—			
н83У	н82У	0,40	—	—			
н82У	н81У	0,80	—	—			
н81У	н80У	1,01	—	—			
н80У	н79У	15,05	—	—			
н79У	н78У	4,44	—	—			
3. Общие сведения об уточняемом земельном участке с кадастровым номером 74:30:0106001:160							
№ п/п	Наименование характеристик земельного участка			Значение характеристики			
1	2			3			

КАРТА-ПЛАН ТЕРРИТОРИИ							
Сведения об уточняемых земельных участках							
1	2				3		
1	Адрес земельного участка				—		
	Местоположение земельного участка (при отсутствии присвоенного адреса)				обл. Челябинская, г. Копейск, садовое товарищество завода РМЗ, уч. № 55		
	Дополнительные сведения о местоположении земельного участка				—		
2	Площадь земельного участка ± величина погрешности определения площади (Р ± ΔР), м²				439±7		
3	Формула, примененная для расчета предельной допустимой погрешности определения площади земельного участка (ΔР), м2				$\Delta P = 3,5 \cdot M_t \cdot \sqrt{P_{\text{док}}} = 3,5 \cdot 0,10 \cdot \sqrt{425} = 7$		
4	Площадь земельного участка согласно сведениям Единого государственного реестра недвижимости (Ркад), м²				425		
5	Оценка расхождения Р и Ркад (Р – Ркад), м²				14		
6	Предельный минимальный и максимальный размеры земельного участка (Рмин и Рмакс), м²				Рмин=100, Рмакс=2000		
7	Кадастровый или иной номер (обозначение) здания, сооружения, объекта незавершенного строительства, расположенного на земельном участке				—		
8	Иные сведения				—		
1. Сведения о характерных точках границы уточняемого земельного участка с кадастровым номером 74:30:0106001:471							
Зона № 2							
Обозначение характерных точек границ	Существующие координаты, м		Уточненные координаты, м		Метод определения координат	Средняя квадратическая погрешность определения координат характерной точки (Мt), м	Формулы, примененные для расчета средней квадратической погрешности определения координат характерной точки (Мt), м
	X	Y	X	Y			
1	2	3	4	5	6	7	8
н1089У	—	—	605220,00	2339249,75	Метод спутниковых геодезических измерений (определений)	0,10	Mt = 0,1 м
н1124У	—	—	605219,89	2339251,22	Метод спутниковых геодезических измерений (определений)	0,10	Mt = 0,1 м

КАРТА-ПЛАН ТЕРРИТОРИИ							
Сведения об уточняемых земельных участках							
н1125У	—	—	605219,73	2339257,67	Метод спутниковых геодезических измерений (определений)	0,10	Mt = 0,1 м
н350У	—	—	605219,67	2339267,66	Метод спутниковых геодезических измерений (определений)	0,10	Mt = 0,1 м
н362У	—	—	605203,55	2339268,00	Метод спутниковых геодезических измерений (определений)	0,10	Mt = 0,1 м
н361У	—	—	605195,76	2339267,84	Метод спутниковых геодезических измерений (определений)	0,10	Mt = 0,1 м
н360У	—	—	605194,01	2339267,72	Метод спутниковых геодезических измерений (определений)	0,10	Mt = 0,1 м
н1096У	—	—	605193,93	2339249,93	Метод спутниковых геодезических измерений (определений)	0,10	Mt = 0,1 м
н1095У	—	—	605195,78	2339252,21	Метод спутниковых геодезических измерений (определений)	0,10	Mt = 0,1 м
н1094У	—	—	605200,52	2339252,10	Метод спутниковых геодезических измерений (определений)	0,10	Mt = 0,1 м
н1093У	—	—	605200,48	2339250,78	Метод спутниковых геодезических измерений (определений)	0,10	Mt = 0,1 м
н1092У	—	—	605202,08	2339251,54	Метод спутниковых	0,10	Mt = 0,1 м

КАРТА-ПЛАН ТЕРРИТОРИИ							
Сведения об уточняемых земельных участках							
					геодезических измерений (определений)		
н1091У	—	—	605214,46	2339251,45	Метод спутниковых геодезических измерений (определений)	0,10	Mt = 0,1 м
н1090У	—	—	605217,57	2339251,30	Метод спутниковых геодезических измерений (определений)	0,10	Mt = 0,1 м
н1089У	—	—	605220,00	2339249,75	Метод спутниковых геодезических измерений (определений)	0,10	Mt = 0,1 м
2. Сведения о частях границ уточняемого земельного участка с кадастровым номером 74:30:0106001:471							
Обозначение части границ		Горизонтальное проложение (S), м	Описание прохождения части границ	Отметка о наличии земельного спора о местоположении границ земельного участка			
от т.	до т.						
1	2	3	4	5			
н1089У	н1124У	1,47	—	—			
н1124У	н1125У	6,45	—	—			
н1125У	н350У	9,99	—	—			
н350У	н362У	16,12	—	—			
н362У	н361У	7,79	—	—			
н361У	н360У	1,75	—	—			
н360У	н1096У	17,79	—	—			
н1096У	н1095У	2,94	—	—			
н1095У	н1094У	4,74	—	—			
н1094У	н1093У	1,32	—	—			
н1093У	н1092У	1,77	—	—			
н1092У	н1091У	12,38	—	—			
н1091У	н1090У	3,11	—	—			
н1090У	н1089У	2,88	—	—			

КАРТА-ПЛАН ТЕРРИТОРИИ							
Сведения об уточняемых земельных участках							
3. Общие сведения об уточняемом земельном участке с кадастровым номером 74:30:0106001:471							
№ п/п	Наименование характеристик земельного участка				Значение характеристики		
1	2				3		
1	Адрес земельного участка				—		
	Местоположение земельного участка (при отсутствии присвоенного адреса)				Челябинская область, г Копейск, садоводческое некоммерческое товарищество ремонтно-механического завода, участок № 214		
	Дополнительные сведения о местоположении земельного участка				—		
2	Площадь земельного участка ± величина погрешности определения площади (P ± ΔP), м²				422±7		
3	Формула, примененная для расчета предельной допустимой погрешности определения площади земельного участка (ΔP), м2				$\Delta P = 3,5 \cdot M_t \cdot \sqrt{P_{\text{док}}} = 3,5 \cdot 0,10 \cdot \sqrt{400} = 7$		
4	Площадь земельного участка согласно сведениям Единого государственного реестра недвижимости (Ркад), м²				400		
5	Оценка расхождения P и Ркад (P – Ркад), м²				22		
6	Предельный минимальный и максимальный размеры земельного участка (Рмин и Рмакс), м²				Рмин=100, Рмакс=2000		
7	Кадастровый или иной номер (обозначение) здания, сооружения, объекта незавершенного строительства, расположенного на земельном участке				—		
8	Иные сведения				—		
1. Сведения о характерных точках границы уточняемого земельного участка с кадастровым номером 74:30:0106001:473							
Зона № 2							
Обозначение характерных точек границ	Существующие координаты, м		Уточненные координаты, м		Метод определения координат	Средняя квадратическая погрешность определения координат характерной точки (Mt), м	Формулы, примененные для расчета средней квадратической погрешности определения координат характерной точки (Mt), м
	X	Y	X	Y			
1	2	3	4	5	6	7	8
н1126У	—	—	604945,30	2339489,31	Метод спутниковых геодезических измерений (определений)	0,20	Mt = 0,1 м
н584У	—	—	604945,72	2339505,46	Метод спутниковых	0,10	Mt = 0,1 м

КАРТА-ПЛАН ТЕРРИТОРИИ							
Сведения об уточняемых земельных участках							
					геодезических измерений (определений)		
н594У	—	—	604942,57	2339505,56	Метод спутниковых геодезических измерений (определений)	0,10	Mt = 0,1 м
н593У	—	—	604919,83	2339505,33	Метод спутниковых геодезических измерений (определений)	0,10	Mt = 0,1 м
н1127У	—	—	604919,71	2339502,66	Метод спутниковых геодезических измерений (определений)	0,20	Mt = 0,1 м
н1128У	—	—	604919,65	2339498,67	Метод спутниковых геодезических измерений (определений)	0,20	Mt = 0,1 м
н1129У	—	—	604919,60	2339489,14	Метод спутниковых геодезических измерений (определений)	0,20	Mt = 0,1 м
н1126У	—	—	604945,30	2339489,31	Метод спутниковых геодезических измерений (определений)	0,20	Mt = 0,1 м
2. Сведения о частях границ уточняемого земельного участка с кадастровым номером 74:30:0106001:473							
Обозначение части границ		Горизонтальное проложение (S), м		Описание прохождения части границ	Отметка о наличии земельного спора о местоположении границ земельного участка		
от т.	до т.						
1	2	3		4	5		
н1126У	н584У	16,16		—	—		
н584У	н594У	3,15		—	—		
н594У	н593У	22,74		—	—		
н593У	н1127У	2,67		—	—		
н1127У	н1128У	3,99		—	—		

КАРТА-ПЛАН ТЕРРИТОРИИ				
Сведения об уточняемых земельных участках				
н1128У	н1129У	9,53	—	—
н1129У	н1126У	25,70	—	—
3. Общие сведения об уточняемом земельном участке с кадастровым номером 74:30:0106001:473				
№ п/п	Наименование характеристик земельного участка		Значение характеристики	
1	2		3	
1	Адрес земельного участка		—	
	Местоположение земельного участка (при отсутствии присвоенного адреса)		Челябинская область, г Копейск, садоводческое товарищество РМЗ, садовый участок 33	
	Дополнительные сведения о местоположении земельного участка		—	
2	Площадь земельного участка ± величина погрешности определения площади ($P \pm \Delta P$), м ²		419±14	
3	Формула, примененная для расчета предельной допустимой погрешности определения площади земельного участка (ΔP), м ²		$\Delta P = 3,5 \cdot M_t \cdot \sqrt{P_{\text{док}}} = 3,5 \cdot 0,20 \cdot \sqrt{413} = 14$	
4	Площадь земельного участка согласно сведениям Единого государственного реестра недвижимости ($P_{\text{кад}}$), м ²		413	
5	Оценка расхождения P и $P_{\text{кад}}$ ($P - P_{\text{кад}}$), м ²		6	
6	Предельный минимальный и максимальный размеры земельного участка ($P_{\text{мин}}$ и $P_{\text{макс}}$), м ²		$P_{\text{мин}}=100$, $P_{\text{макс}}=2000$	
7	Кадастровый или иной номер (обозначение) здания, сооружения, объекта незавершенного строительства, расположенного на земельном участке		—	
8	Иные сведения		—	

КАРТА-ПЛАН ТЕРРИТОРИИ

Описание местоположения здания, сооружения, объекта незавершенного строительства на земельном участке

1. Сведения о характерных точках контура
 вид объекта недвижимости (здание, сооружение, объект незавершенного строительства) здание
 кадастровый номер (обозначение) 74:30:0106001:97

Зона № 2

Номер контура	Номера характерных точек контура	Существующие			Уточненные			Метод определения координат	Средняя квадратическая погрешность определения координат характерной точки (M _t), м	Формулы, примененные для расчета средней квадратической погрешности определения координат характерной точки (M _t), м
		Координаты, м		R, м	Координаты, м		R, м			
		X	Y		X	Y				
1	2	3	4	5	6	7	8	9	10	11
—	н1О	—	—	—	604943,79	2339383,76	—	Метод спутниковых геодезических измерений (определений)	0,10	Mt = 0,1 м
—	н2О	—	—	—	604943,82	2339385,89	—	Метод спутниковых геодезических измерений (определений)	0,10	Mt = 0,1 м
—	н3О	—	—	—	604940,22	2339385,93	—	Метод спутниковых геодезических измерений (определений)	0,10	Mt = 0,1 м
—	н4О	—	—	—	604940,21	2339383,79	—	Метод спутниковых геодезических измерений (определений)	0,10	Mt = 0,1 м
—	н1О	—	—	—	604943,79	2339383,76	—	Метод спутниковых геодезических измерений (определений)	0,10	Mt = 0,1 м

КАРТА-ПЛАН ТЕРРИТОРИИ										
Описание местоположения здания, сооружения, объекта незавершенного строительства на земельном участке										
								измерений (определений)		
2. Характеристики здания, сооружения, объекта незавершенного строительства с кадастровым номером (обозначением) 74:30:0106001:97										
№ п/п	Наименование характеристики							Значение характеристики		
1	2							3		
1	Вид объекта недвижимости							здание		
2	Ранее присвоенный государственный учетный номер здания, сооружения, объекта незавершенного строительства (кадастровый, инвентарный или условный номер)							—		
3	Кадастровый номер земельного участка (земельных участков), в границах которого (которых) расположено здание, сооружение, объект незавершенного строительства							—		
4	Номер кадастрового квартала (кадастровых кварталов), в пределах которого (которых) расположено здание, сооружение, объект незавершенного строительства							74:30:0106001		
5	Адрес здания, сооружения, объекта незавершенного строительства							—		
	Местоположение здания, сооружения, объекта незавершенного строительства							СНТ Ремонтно-механического завода расположенного на уч-ке 27		
	Дополнительные сведения о местоположении							—		
6	Иные сведения							—		
1. Сведения о характерных точках контура вид объекта недвижимости (здание, сооружение, объект незавершенного строительства) здание кадастровый номер (обозначение) 74:30:0106001:98										
Зона № 2										
Номер контура	Номера характерных точек контура	Существующие			Уточненные			Метод определения координат	Средняя квадратическая погрешность определения координат характерной точки (M _t), м	Формулы, примененные для расчета средней квадратической погрешности определения координат характерной точки (M _t), м
		Координаты, м		R, м	Координаты, м		R, м			
		X	Y		X	Y				
1	2	3	4	5	6	7	8	9	10	11
—	n5O	—	—	—	604997,88	2339302,39	—	Метод спутниковых	0,10	Mt = 0,1 м

КАРТА-ПЛАН ТЕРРИТОРИИ										
Описание местоположения здания, сооружения, объекта незавершенного строительства на земельном участке										
								геодезических измерений (определений)		
—	н6О	—	—	—	604994, 73	2339302, 41	—	Метод спутниковых геодезических измерений (определений)	0,10	Mt = 0,1 м
—	н7О	—	—	—	604994, 72	2339299, 42	—	Метод спутниковых геодезических измерений (определений)	0,10	Mt = 0,1 м
—	н8О	—	—	—	604997, 86	2339299, 41	—	Метод спутниковых геодезических измерений (определений)	0,10	Mt = 0,1 м
—	н5О	—	—	—	604997, 88	2339302, 39	—	Метод спутниковых геодезических измерений (определений)	0,10	Mt = 0,1 м
2. Характеристики здания, сооружения, объекта незавершенного строительства с кадастровым номером (обозначением) 74:30:0106001:98										
№ п/п	Наименование характеристики							Значение характеристики		
1	2							3		
1	Вид объекта недвижимости							здание		
2	Ранее присвоенный государственный учетный номер здания, сооружения, объекта незавершенного строительства (кадастровый, инвентарный или условный номер)							—		
3	Кадастровый номер земельного участка (земельных участков), в границах которого (которых) расположено здание, сооружение, объект незавершенного строительства							74:30:0106001:7		
4	Номер кадастрового квартала (кадастровых кварталов), в пределах которого (которых) расположено здание, сооружение, объект							74:30:0106001		

КАРТА-ПЛАН ТЕРРИТОРИИ										
Описание местоположения здания, сооружения, объекта незавершенного строительства на земельном участке										
1	2							3		
	незавершенного строительства									
5	Адрес здания, сооружения, объекта незавершенного строительства							—		
	Местоположение здания, сооружения, объекта незавершенного строительства							Челябинская область, г Копейск, СНТ Рудоремонтного завода, уч 64		
	Дополнительные сведения о местоположении							—		
6	Иные сведения							—		
1. Сведения о характерных точках контура вид объекта недвижимости (здание, сооружение, объект незавершенного строительства) здание кадастровый номер (обозначение) 74:30:0106001:99										
Зона № 2										
Номер контура	Номера характерных точек контура	Существующие			Уточненные			Метод определения координат	Средняя квадратическая погрешность определения координат характерной точки (M _t), м	Формулы, примененные для расчета средней квадратической погрешности определения координат характерной точки (M _t), м
		Координаты, м		R, м	Координаты, м		R, м			
		X	Y		X	Y				
1	2	3	4	5	6	7	8	9	10	11
—	n9O	—	—	—	604999,47	2339382,30	—	Метод спутниковых геодезических измерений (определений)	0,10	Mt = 0,1 м
—	n10O	—	—	—	604999,63	2339384,37	—	Метод спутниковых геодезических измерений (определений)	0,10	Mt = 0,1 м
—	n11O	—	—	—	604996,16	2339384,65	—	Метод спутниковых геодезических измерений (определений)	0,10	Mt = 0,1 м

КАРТА-ПЛАН ТЕРРИТОРИИ										
Описание местоположения здания, сооружения, объекта незавершенного строительства на земельном участке										
—	н12О	—	—	—	604996,00	2339382,58	—	Метод спутниковых геодезических измерений (определений)	0,10	Mt = 0,1 м
—	н9О	—	—	—	604999,47	2339382,30	—	Метод спутниковых геодезических измерений (определений)	0,10	Mt = 0,1 м
2. Характеристики здания, сооружения, объекта незавершенного строительства с кадастровым номером (обозначением) 74:30:0106001:99										
№ п/п	Наименование характеристики							Значение характеристики		
1	2							3		
1	Вид объекта недвижимости							здание		
2	Ранее присвоенный государственный учетный номер здания, сооружения, объекта незавершенного строительства (кадастровый, инвентарный или условный номер)							—		
3	Кадастровый номер земельного участка (земельных участков), в границах которого (которых) расположено здание, сооружение, объект незавершенного строительства							74:30:0106001:19		
4	Номер кадастрового квартала (кадастровых кварталов), в пределах которого (которых) расположено здание, сооружение, объект незавершенного строительства							74:30:0106001		
5	Адрес здания, сооружения, объекта незавершенного строительства							—		
	Местоположение здания, сооружения, объекта незавершенного строительства							СНТ Ремонтно-механического завода расположенного на уч-ке 69		
	Дополнительные сведения о местоположении							—		
6	Иные сведения							—		
1. Сведения о характерных точках контура вид объекта недвижимости (здание, сооружение, объект незавершенного строительства) здание кадастровый номер (обозначение) 74:30:0106001:100										
Зона № 2										

Зона № 2

КАРТА-ПЛАН ТЕРРИТОРИИ										
Описание местоположения здания, сооружения, объекта незавершенного строительства на земельном участке										
Номер контура	Номера характерных точек контура	Существующие			Уточненные			Метод определения координат	Средняя квадратическая погрешность определения координат характерной точки (M _t), м	Формулы, примененные для расчета средней квадратической погрешности определения координат характерной точки (M _t), м
		Координаты, м		R, м	Координаты, м		R, м			
		X	Y		X	Y				
1	2	3	4	5	6	7	8	9	10	11
—	н130	—	—	—	605005,28	2339365,79	—	Метод спутниковых геодезических измерений (определений)	0,10	Mt = 0,1 м
—	н140	—	—	—	605008,66	2339365,81	—	Метод спутниковых геодезических измерений (определений)	0,10	Mt = 0,1 м
—	н150	—	—	—	605008,65	2339367,84	—	Метод спутниковых геодезических измерений (определений)	0,10	Mt = 0,1 м
—	н160	—	—	—	605005,26	2339367,81	—	Метод спутниковых геодезических измерений (определений)	0,10	Mt = 0,1 м
—	н130	—	—	—	605005,28	2339365,79	—	Метод спутниковых геодезических измерений (определений)	0,10	Mt = 0,1 м

КАРТА-ПЛАН ТЕРРИТОРИИ										
Описание местоположения здания, сооружения, объекта незавершенного строительства на земельном участке										
2. Характеристики здания, сооружения, объекта незавершенного строительства с кадастровым номером (обозначением) 74:30:0106001:100										
№ п/п	Наименование характеристики							Значение характеристики		
1	2							3		
1	Вид объекта недвижимости							здание		
2	Ранее присвоенный государственный учетный номер здания, сооружения, объекта незавершенного строительства (кадастровый, инвентарный или условный номер)							—		
3	Кадастровый номер земельного участка (земельных участков), в границах которого (которых) расположено здание, сооружение, объект незавершенного строительства							74:30:0000000:11303		
4	Номер кадастрового квартала (кадастровых кварталов), в пределах которого (которых) расположено здание, сооружение, объект незавершенного строительства							74:30:0106001		
5	Адрес здания, сооружения, объекта незавершенного строительства							—		
	Местоположение здания, сооружения, объекта незавершенного строительства							СНТ Ремонтно-механического завода расположенного на уч-ке 89		
	Дополнительные сведения о местоположении							—		
6	Иные сведения							—		
1. Сведения о характерных точках контура вид объекта недвижимости (здание, сооружение, объект незавершенного строительства) здание кадастровый номер (обозначение) 74:30:0106001:101										
Зона № 2										
Номер контура	Номера характерных точек контура	Существующие			Уточненные			Метод определения координат	Средняя квадратическая погрешность определения координат характерной точки (M _t), м	Формулы, примененные для расчета средней квадратической погрешности определения координат характерной точки (M _t), м
		Координаты, м		R, м	Координаты, м		R, м			
		X	Y		X	Y				
1	2	3	4	5	6	7	8	9	10	11
—	n17O	—	—	—	605120,21	2339568,89	—	Метод спутниковых геодезических измерений	0,10	Mt = 0,1 м


КАРТА-ПЛАН ТЕРРИТОРИИ										
Описание местоположения здания, сооружения, объекта незавершенного строительства на земельном участке										
								(определений)		
—	н18О	—	—	—	605123, 81	2339568 ,96	—	Метод спутниковых геодезических измерений (определений)	0,10	Mt = 0,1 м
—	н19О	—	—	—	605123, 77	2339570 ,86	—	Метод спутниковых геодезических измерений (определений)	0,10	Mt = 0,1 м
—	н20О	—	—	—	605120, 19	2339570 ,84	—	Метод спутниковых геодезических измерений (определений)	0,10	Mt = 0,1 м
—	н17О	—	—	—	605120, 21	2339568 ,89	—	Метод спутниковых геодезических измерений (определений)	0,10	Mt = 0,1 м
2. Характеристики здания, сооружения, объекта незавершенного строительства с кадастровым номером (обозначением) 74:30:0106001:101										
№ п/п	Наименование характеристики							Значение характеристики		
1	2							3		
1	Вид объекта недвижимости							здание		
2	Ранее присвоенный государственный учетный номер здания, сооружения, объекта незавершенного строительства (кадастровый, инвентарный или условный номер)							—		
3	Кадастровый номер земельного участка (земельных участков), в границах которого (которых) расположено здание, сооружение, объект незавершенного строительства							74:30:0106001:83		
4	Номер кадастрового квартала (кадастровых кварталов), в пределах которого (которых) расположено здание, сооружение, объект незавершенного строительства							74:30:0106001		
5	Адрес здания, сооружения, объекта незавершенного строительства							—		

КАРТА-ПЛАН ТЕРРИТОРИИ										
Описание местоположения здания, сооружения, объекта незавершенного строительства на земельном участке										
1	2							3		
	Местоположение здания, сооружения, объекта незавершенного строительства							СНТ Ремонтно-механического завода расположенного на уч-ке 185		
	Дополнительные сведения о местоположении							—		
6	Иные сведения							—		
1. Сведения о характерных точках контура вид объекта недвижимости (здание, сооружение, объект незавершенного строительства) здание кадастровый номер (обозначение) 74:30:0106001:102										
Зона № 2										
Номер контура	Номера характерных точек контура	Существующие			Уточненные			Метод определения координат	Средняя квадратическая погрешность определения координат характерной точки (M _t), м	Формулы, примененные для расчета средней квадратической погрешности определения координат характерной точки (M _t), м
		Координаты, м		R, м	Координаты, м		R, м			
		X	Y		X	Y				
1	2	3	4	5	6	7	8	9	10	11
—	н21О	—	—	—	605182,33	2339436,37	—	Метод спутниковых геодезических измерений (определений)	0,10	Mt = 0,1 м
—	н22О	—	—	—	605182,55	2339440,25	—	Метод спутниковых геодезических измерений (определений)	0,10	Mt = 0,1 м
—	н23О	—	—	—	605178,43	2339440,44	—	Метод спутниковых геодезических измерений (определений)	0,10	Mt = 0,1 м
—	н24О	—	—	—	605178,34	2339436,56	—	Метод спутниковых	0,10	Mt = 0,1 м

КАРТА-ПЛАН ТЕРРИТОРИИ										
Описание местоположения здания, сооружения, объекта незавершенного строительства на земельном участке										
								геодезических измерений (определений)		
—	н21О	—	—	—	605182, 33	2339436, 37	—	Метод спутниковых геодезических измерений (определений)	0,10	Mt = 0,1 м
2. Характеристики здания, сооружения, объекта незавершенного строительства с кадастровым номером (обозначением) 74:30:0106001:102										
№ п/п	Наименование характеристики							Значение характеристики		
1	2							3		
1	Вид объекта недвижимости							здание		
2	Ранее присвоенный государственный учетный номер здания, сооружения, объекта незавершенного строительства (кадастровый, инвентарный или условный номер)							—		
3	Кадастровый номер земельного участка (земельных участков), в границах которого (которых) расположено здание, сооружение, объект незавершенного строительства							74:30:0000000:11302		
4	Номер кадастрового квартала (кадастровых кварталов), в пределах которого (которых) расположено здание, сооружение, объект незавершенного строительства							74:30:0106001		
5	Адрес здания, сооружения, объекта незавершенного строительства							—		
	Местоположение здания, сооружения, объекта незавершенного строительства							СНТ Ремонтно-механического завода расположенного на уч-ке 272		
	Дополнительные сведения о местоположении							—		
6	Иные сведения							—		

КАРТА-ПЛАН ТЕРРИТОРИИ
Схема границ земельных участков

Основной лист

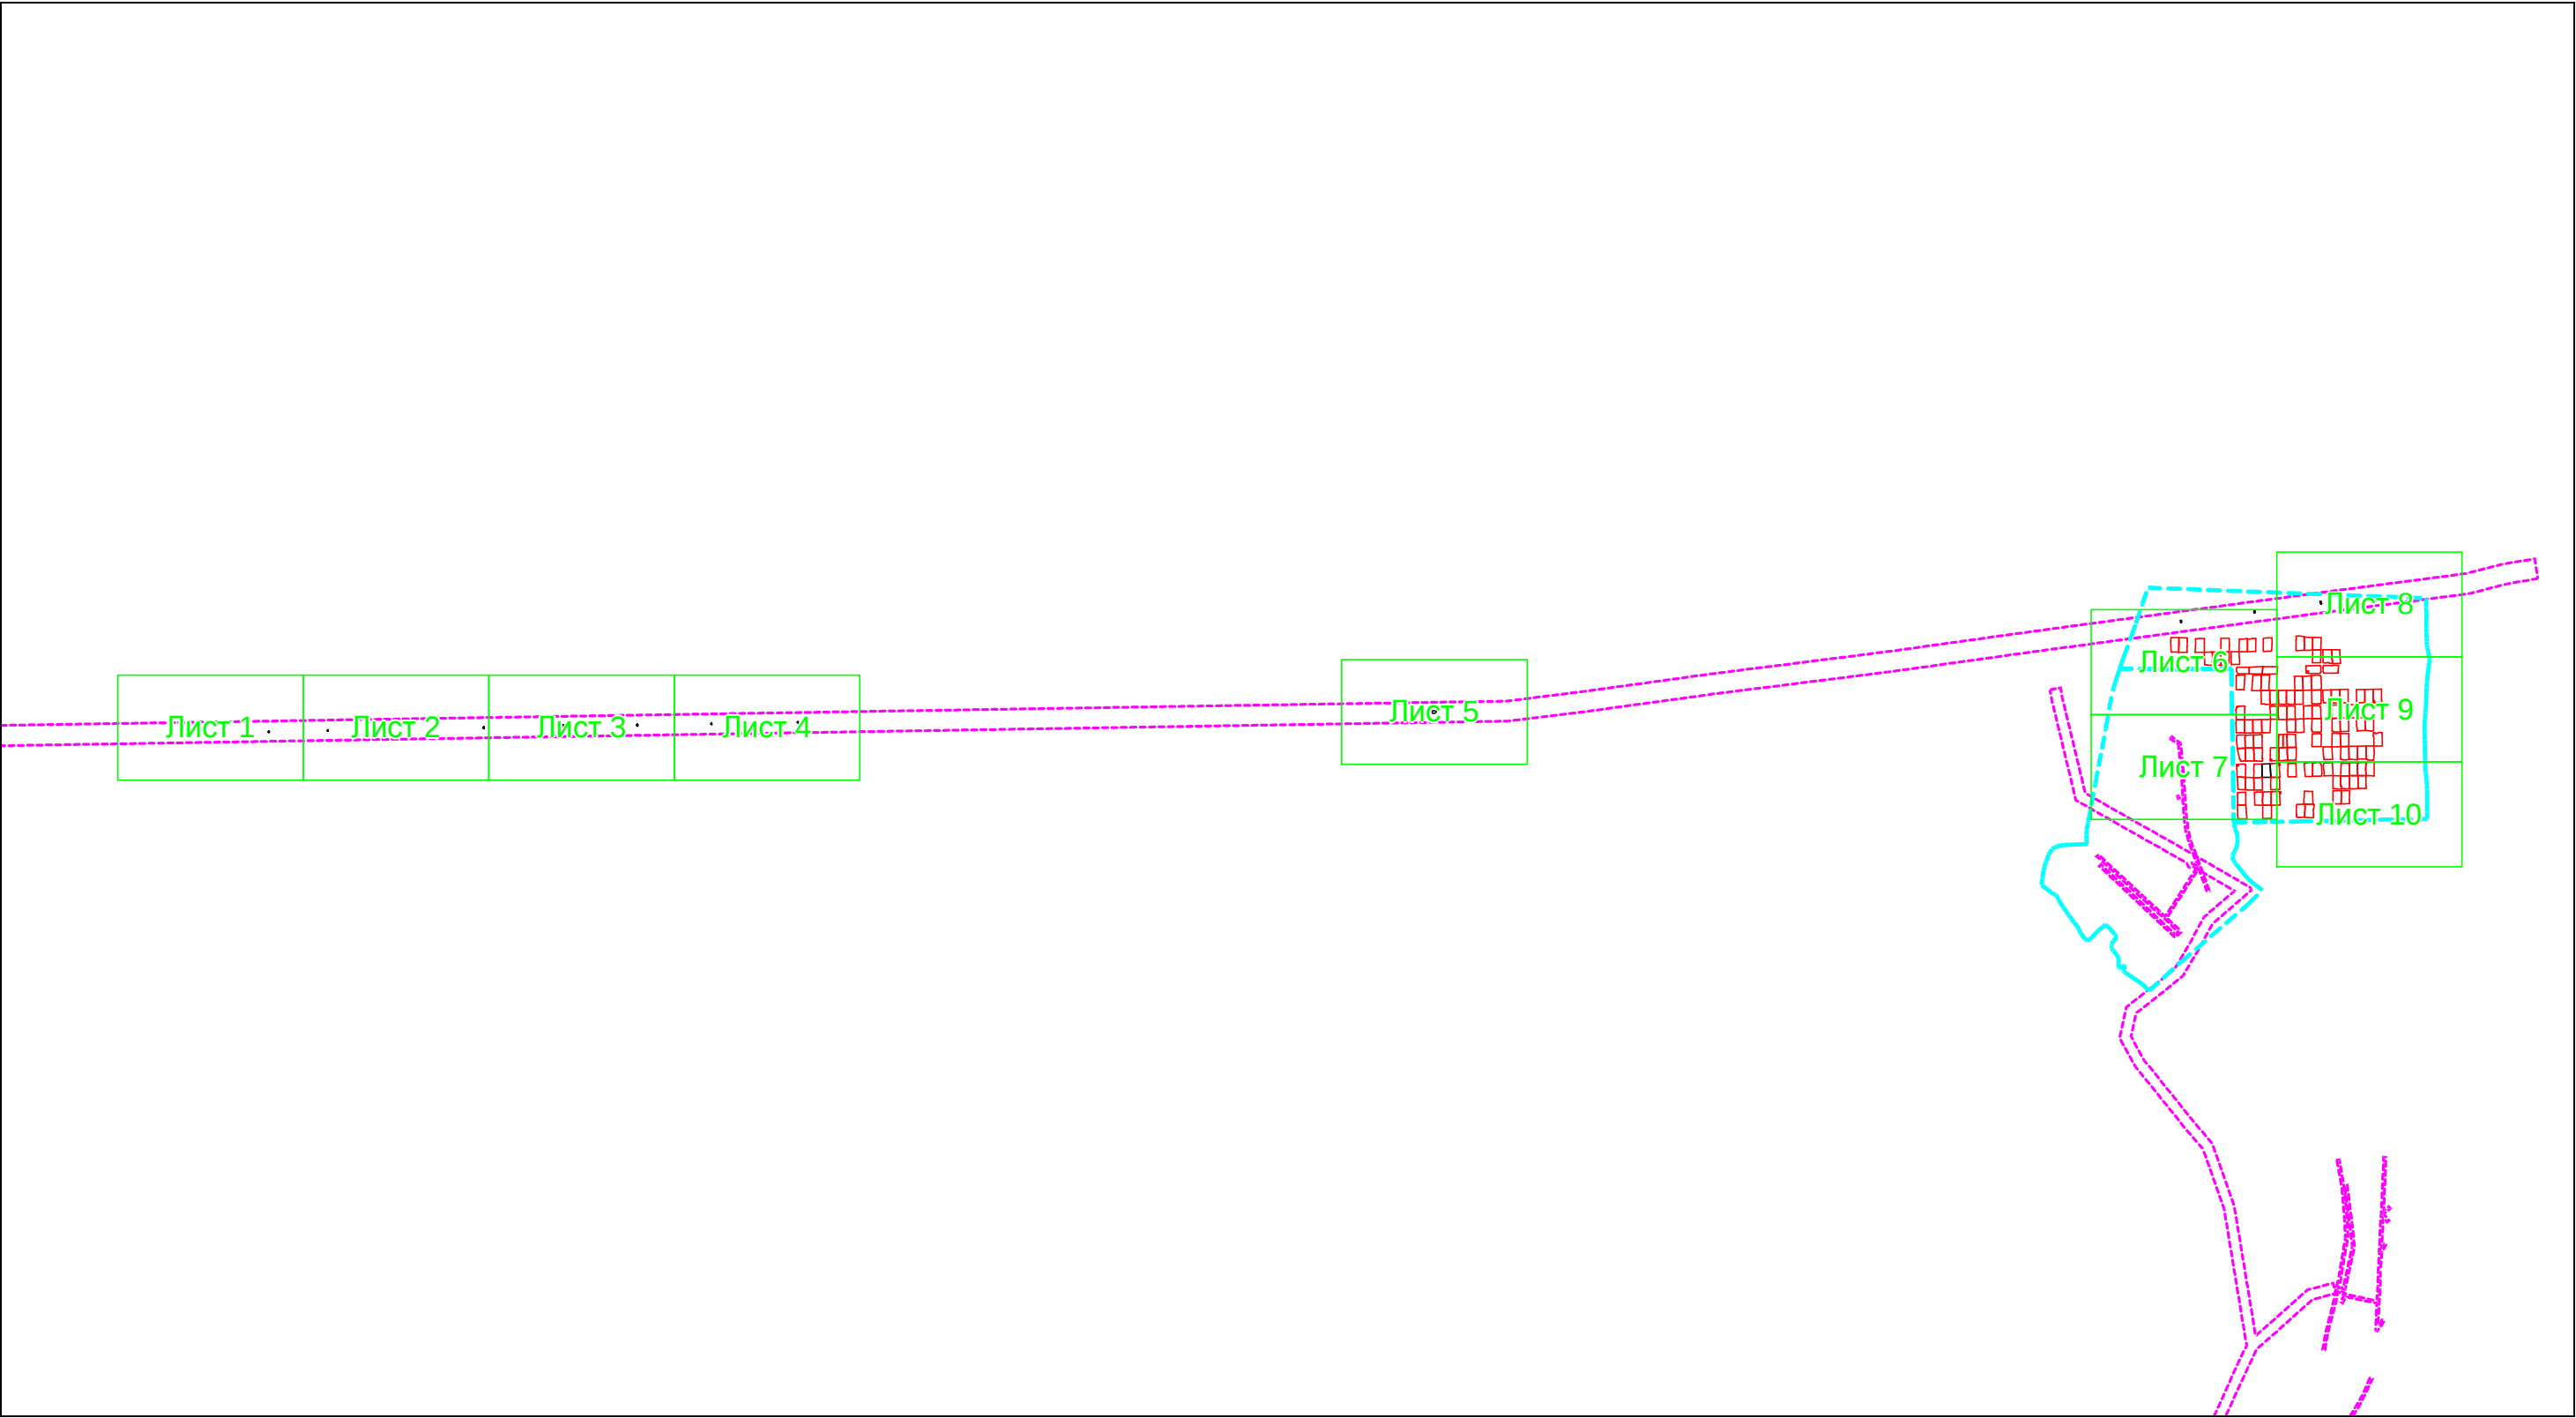

Масштаб 1: 13184


Условные обозначения:

-  – область выносного листа,
-  – номер выносного листа.

Остальные обозначения приведены на отдельной странице в конце раздела.

КАРТА-ПЛАН ТЕРРИТОРИИ
Схема границ земельных участков

Выносной лист №1

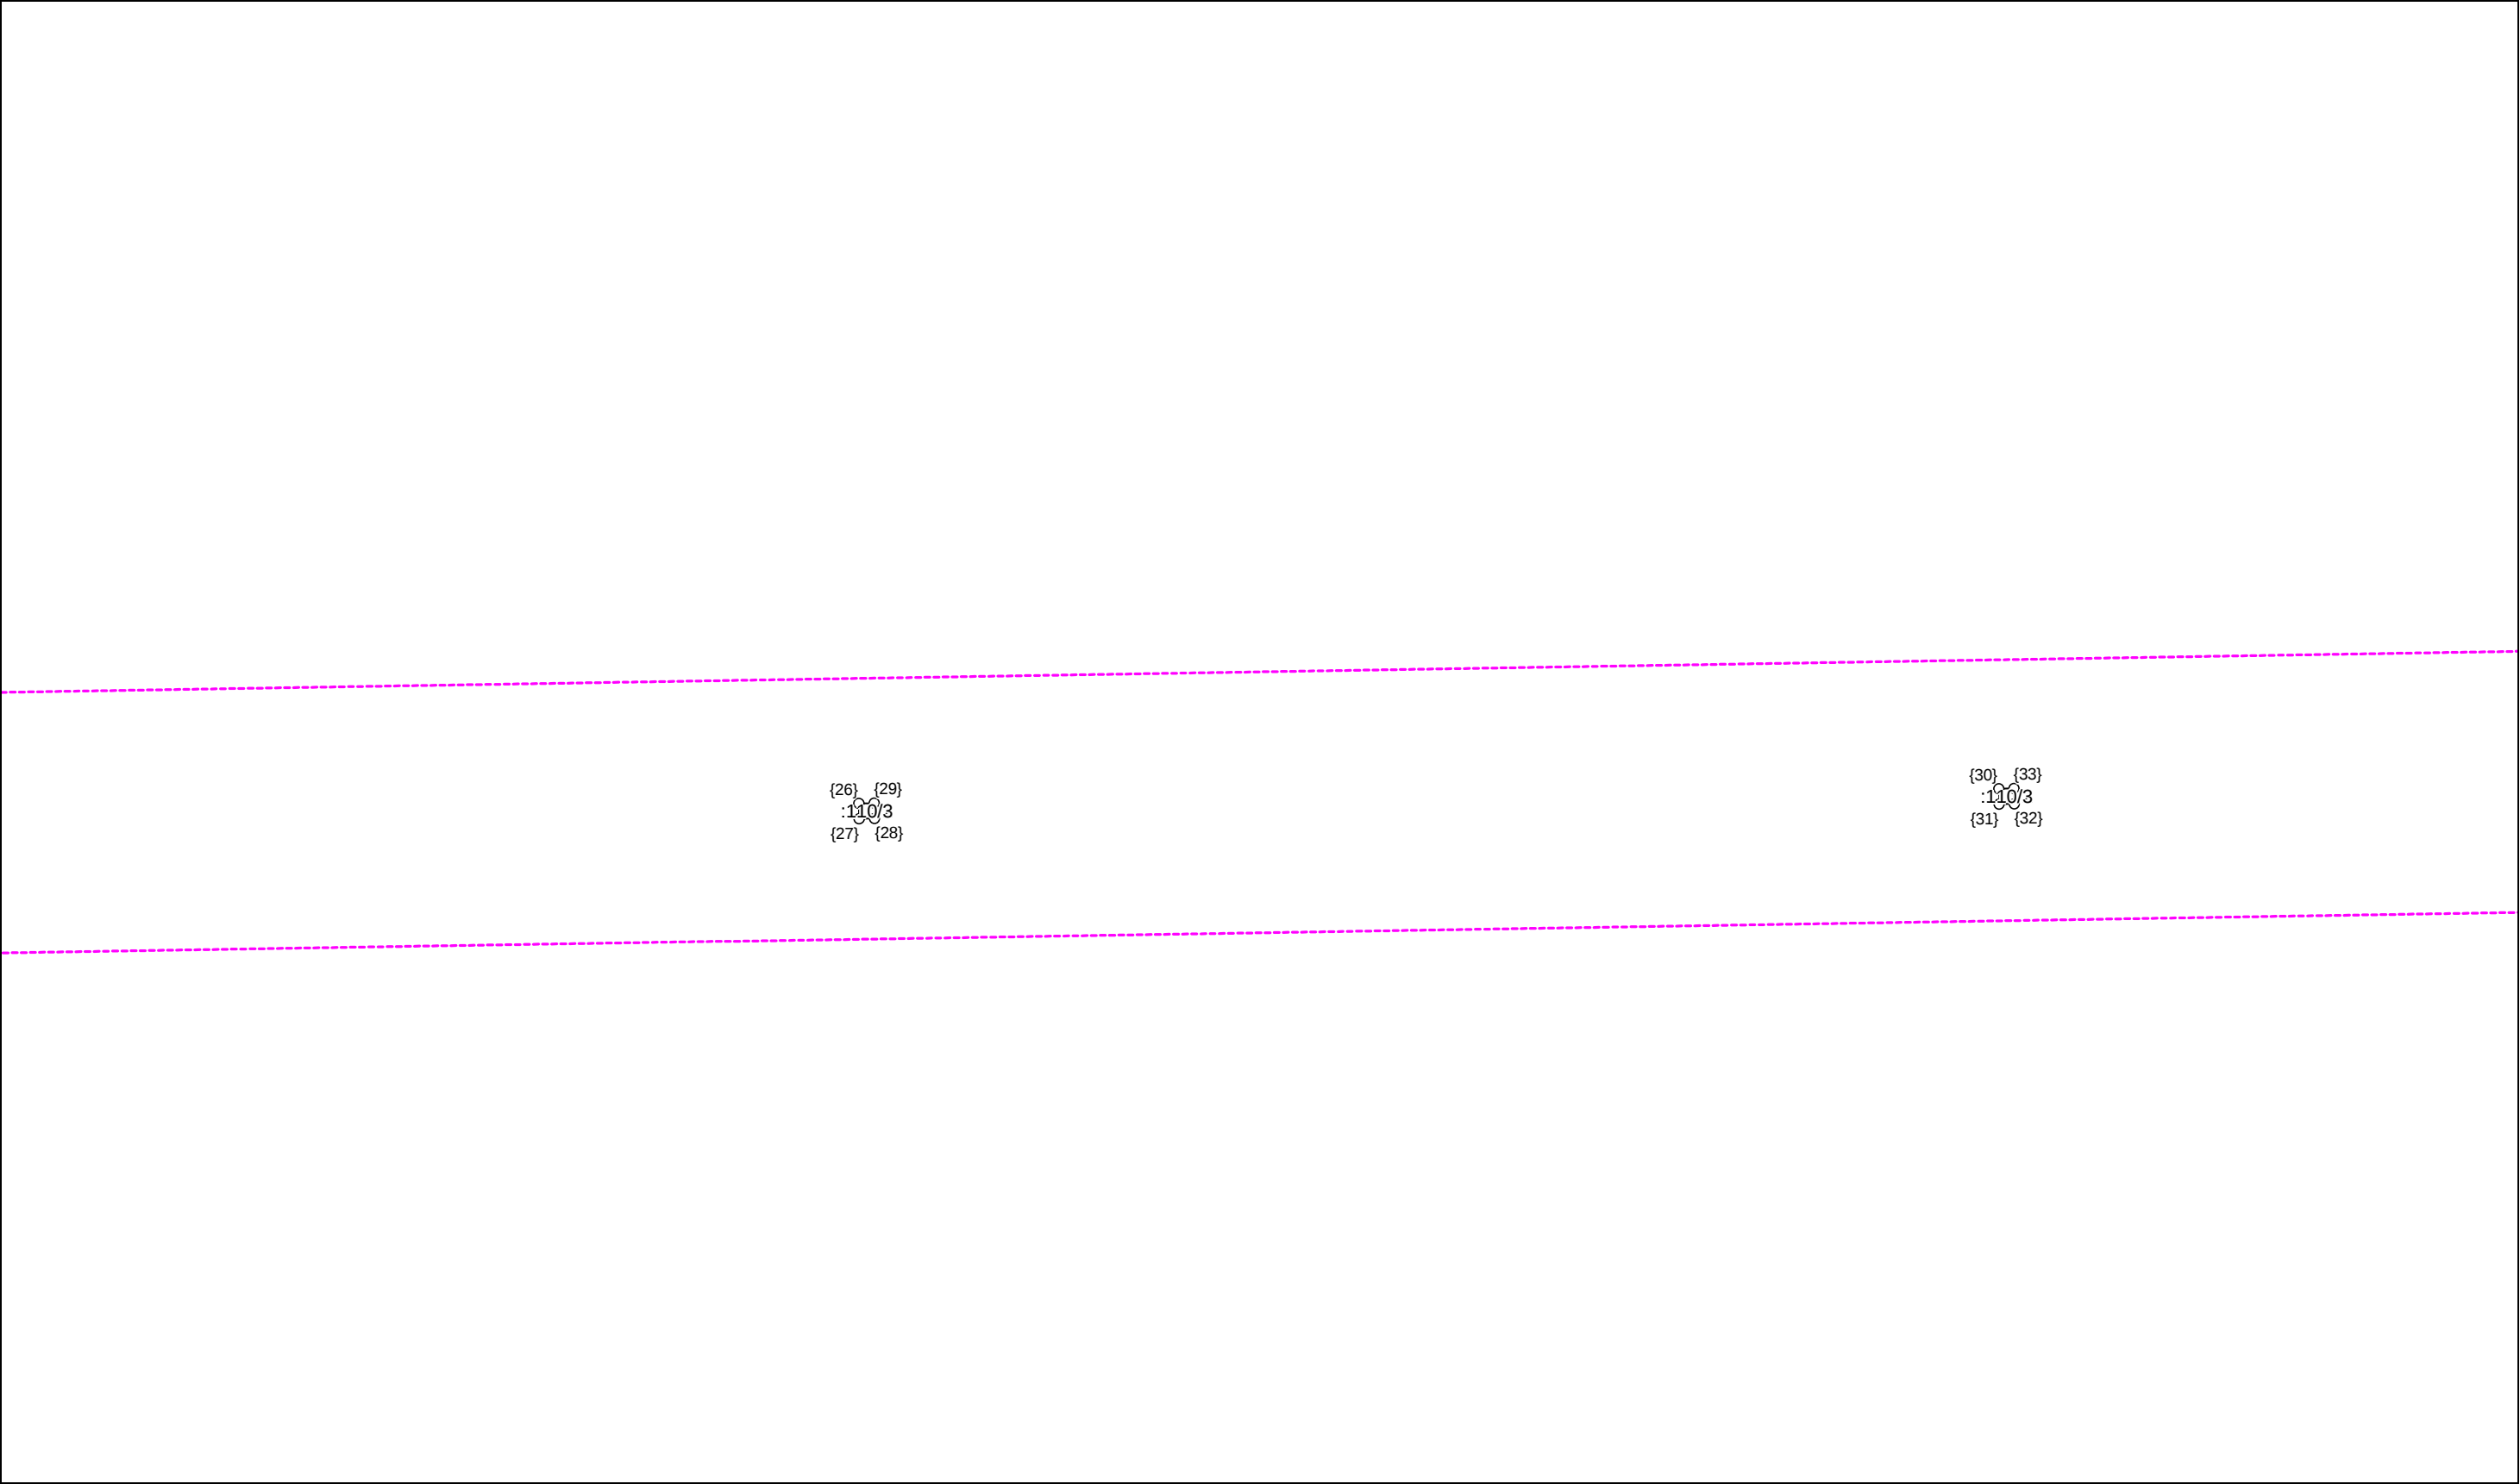


Масштаб 1:1000

Условные обозначения приведены на отдельной странице в конце раздела.


КАРТА-ПЛАН ТЕРРИТОРИИ
Схема границ земельных участков

Выносной лист №2

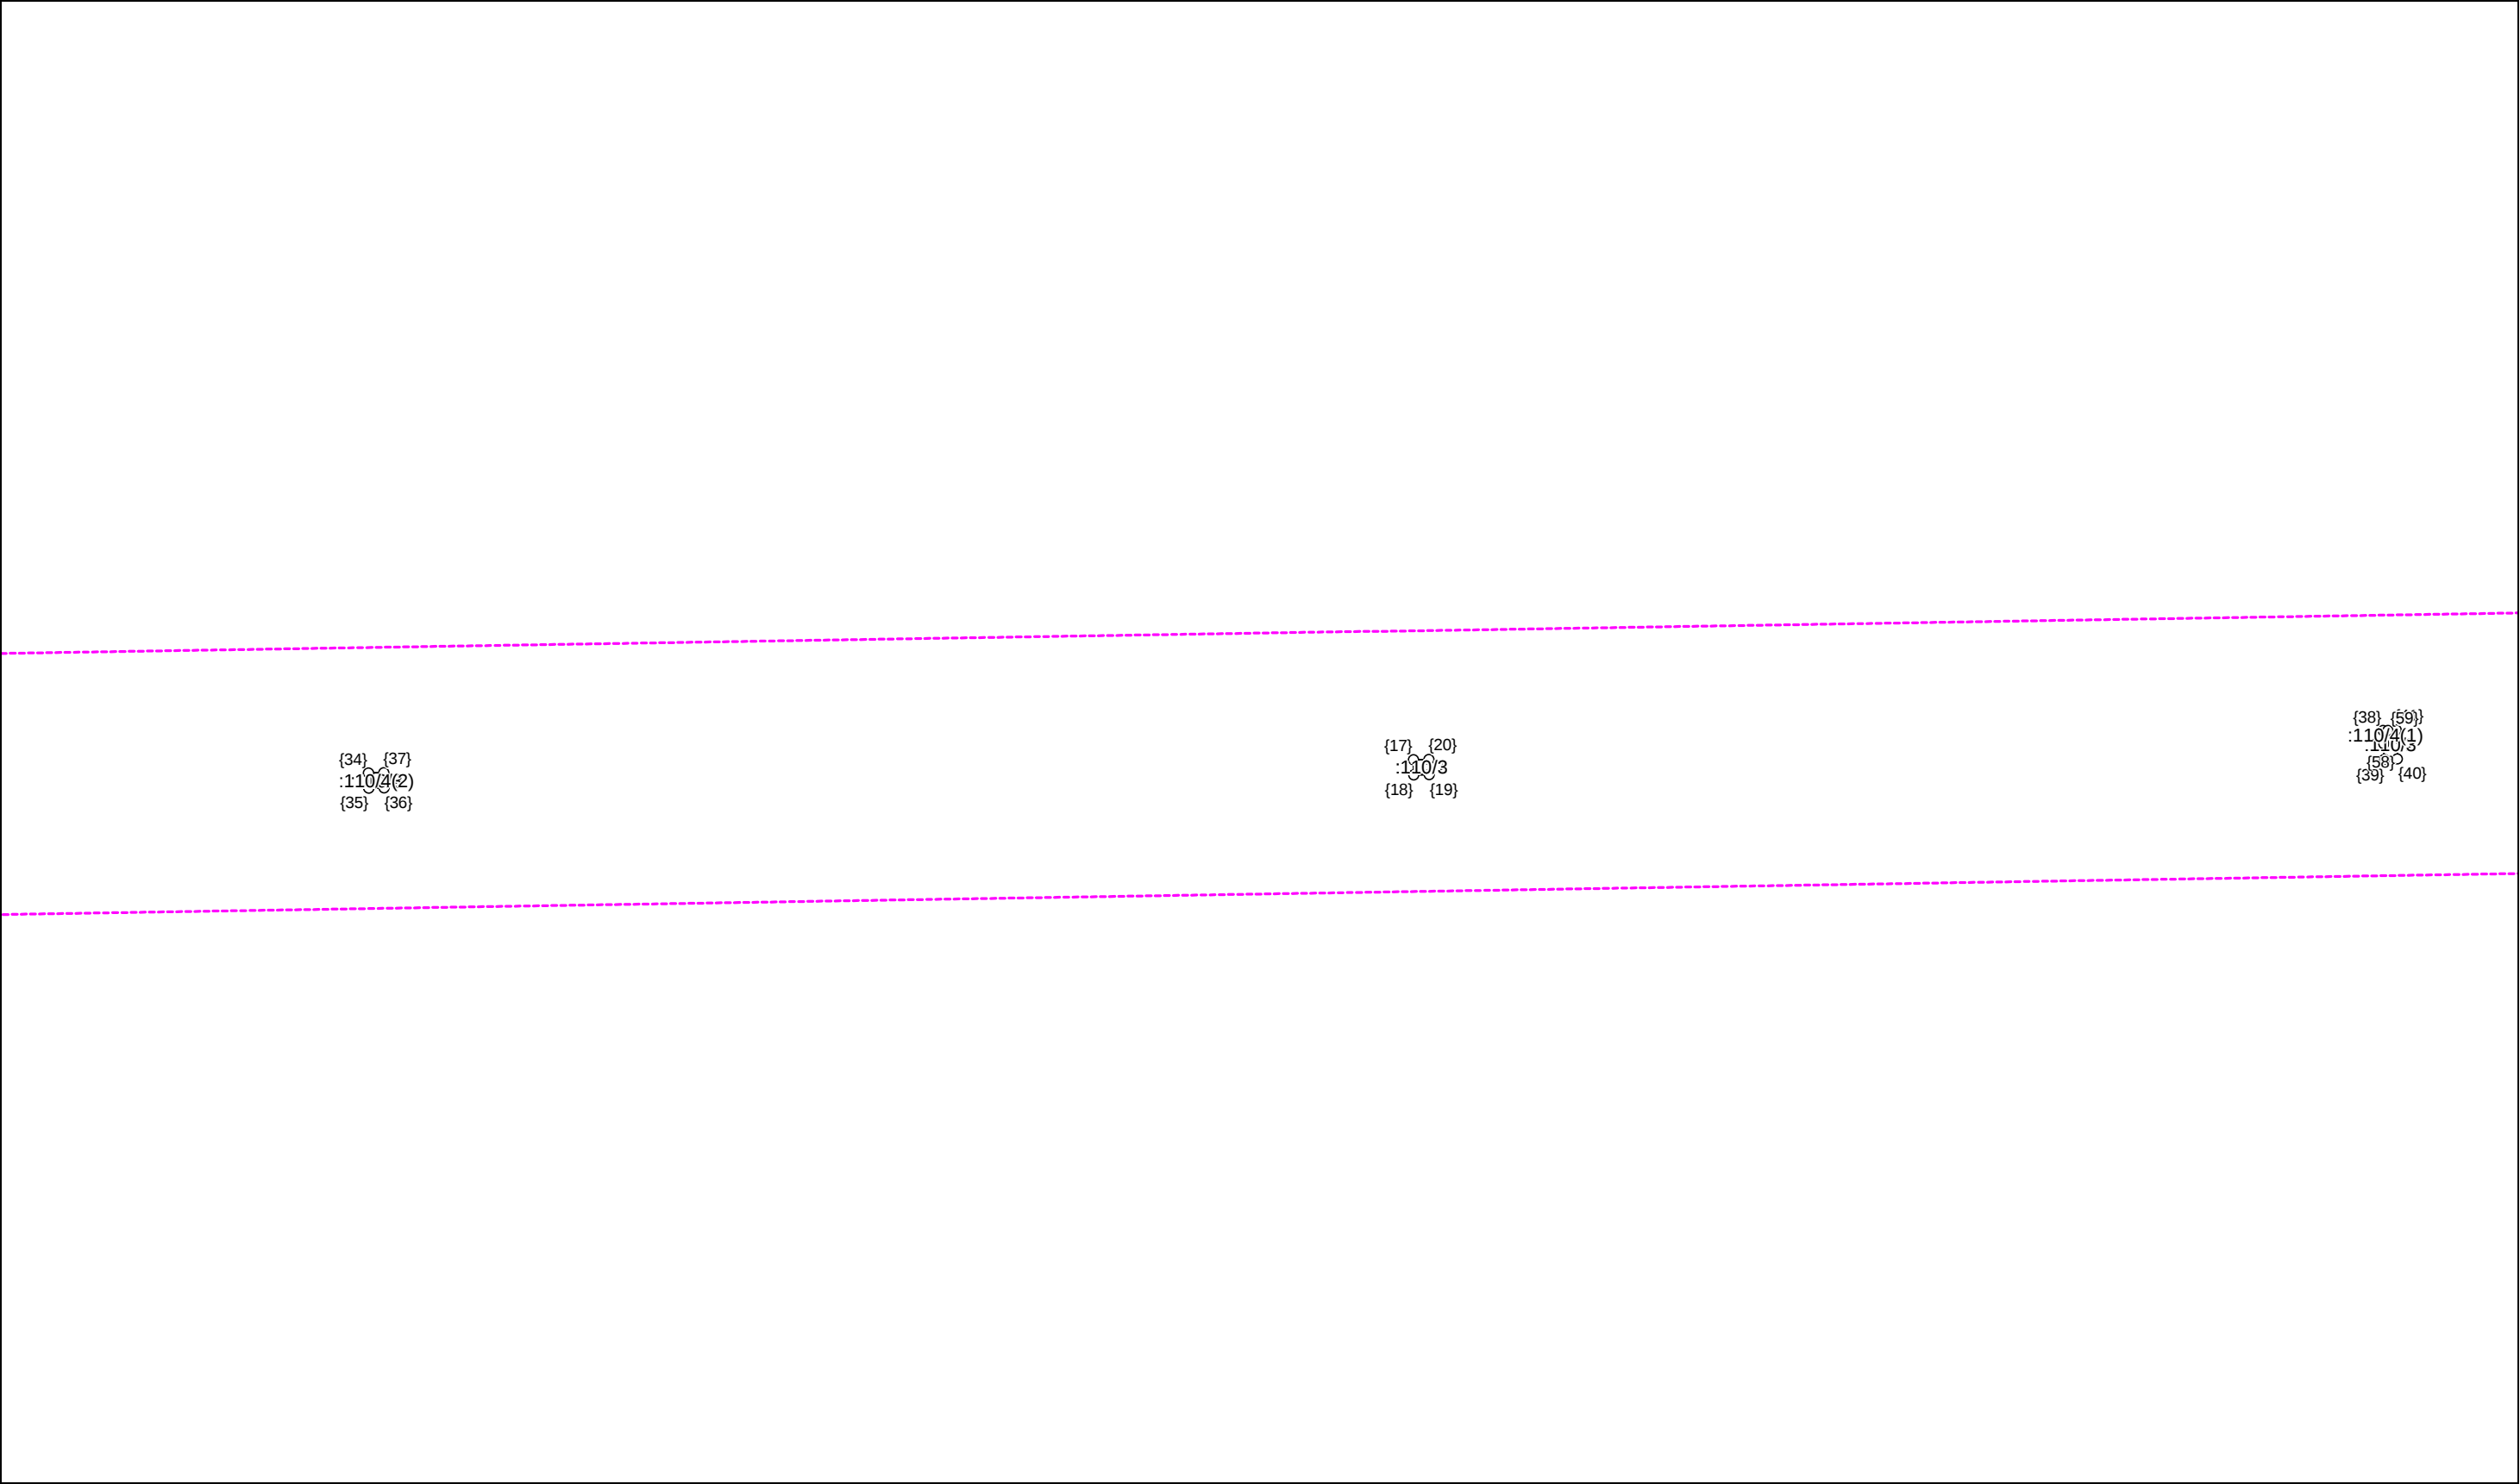

КАРТА-ПЛАН ТЕРРИТОРИИ
Схема границ земельных участков

Выносной лист №3

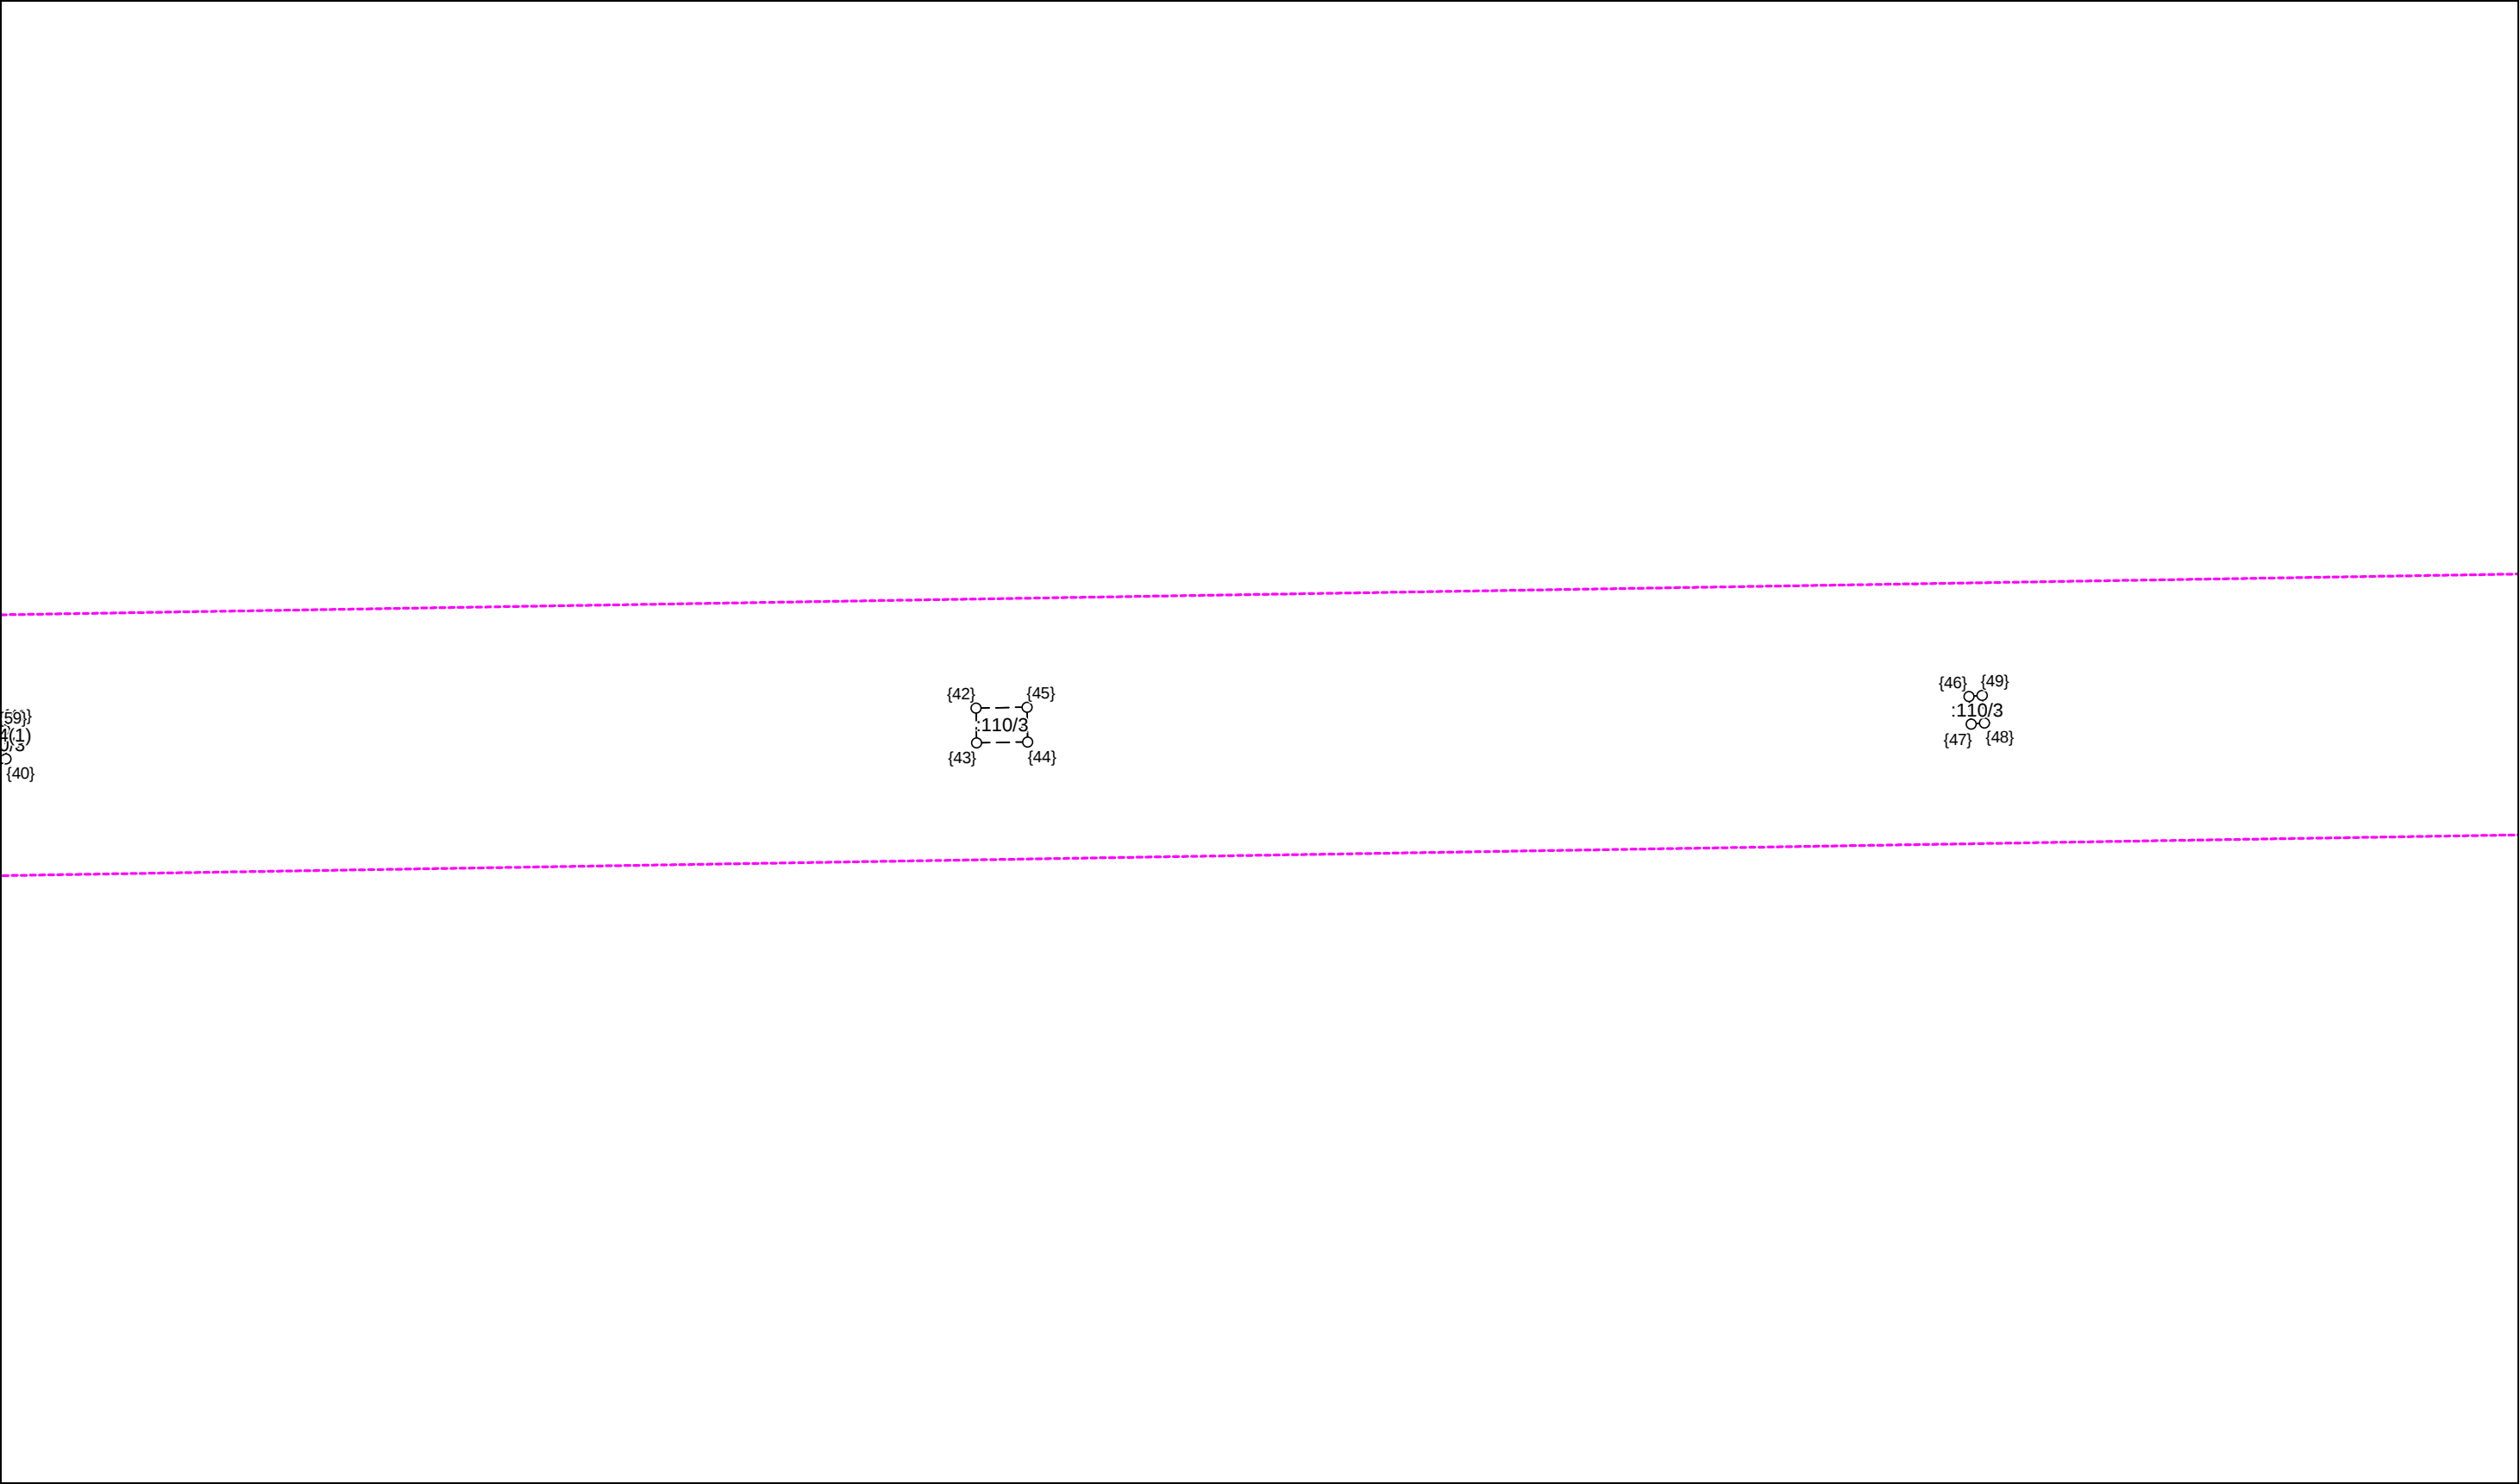

Масштаб 1:1000

Условные обозначения приведены на отдельной странице в конце раздела.

КАРТА-ПЛАН ТЕРРИТОРИИ
Схема границ земельных участков

Выносной лист №4

{50} {53}
:110/3
{51} {52}


{54} {57}
:110/3
{55} {56}

Масштаб 1:1000

Условные обозначения приведены на отдельной странице в конце раздела.

КАРТА-ПЛАН ТЕРРИТОРИИ
Схема границ земельных участков

Выносной лист №5

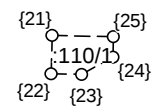


Масштаб 1:1000

Условные обозначения приведены на отдельной странице в конце раздела.

КАРТА-ПЛАН ТЕРРИТОРИИ
Схема границ земельных участков

Выносной лист №6

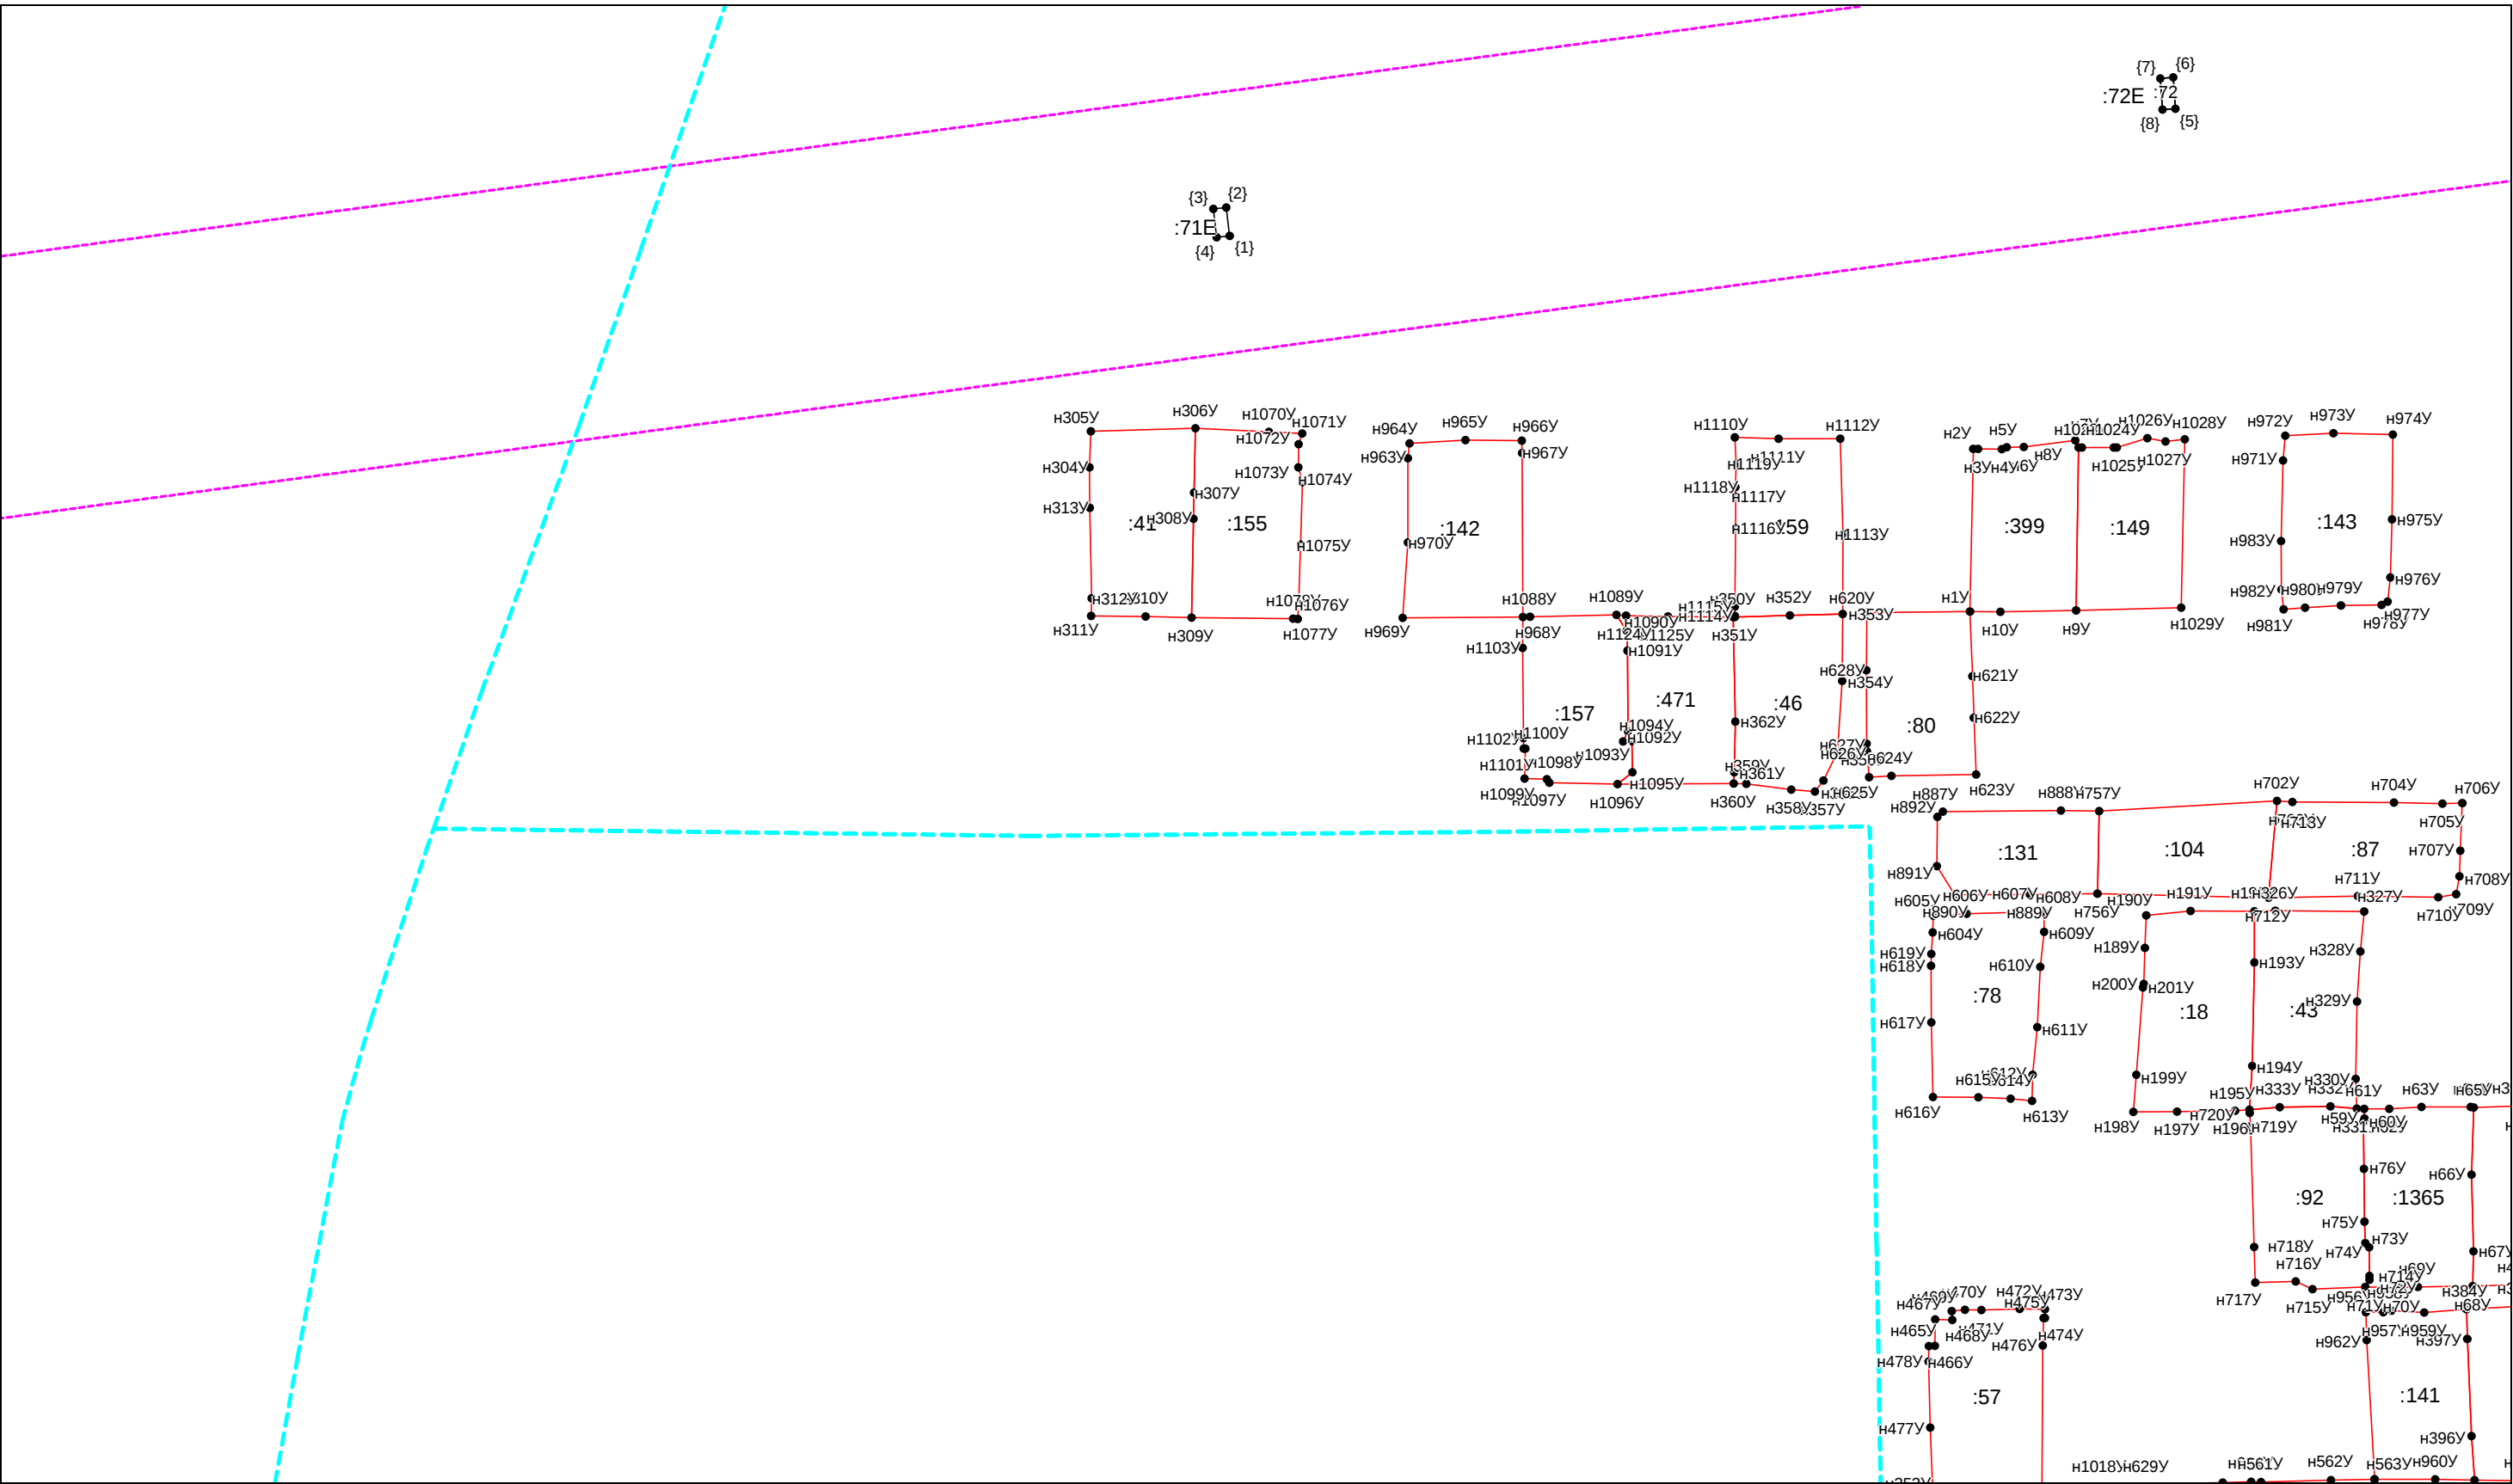


Масштаб 1:1000

Условные обозначения приведены на отдельной странице в конце раздела.

КАРТА-ПЛАН ТЕРРИТОРИИ
Схема границ земельных участков

Выносной лист №7

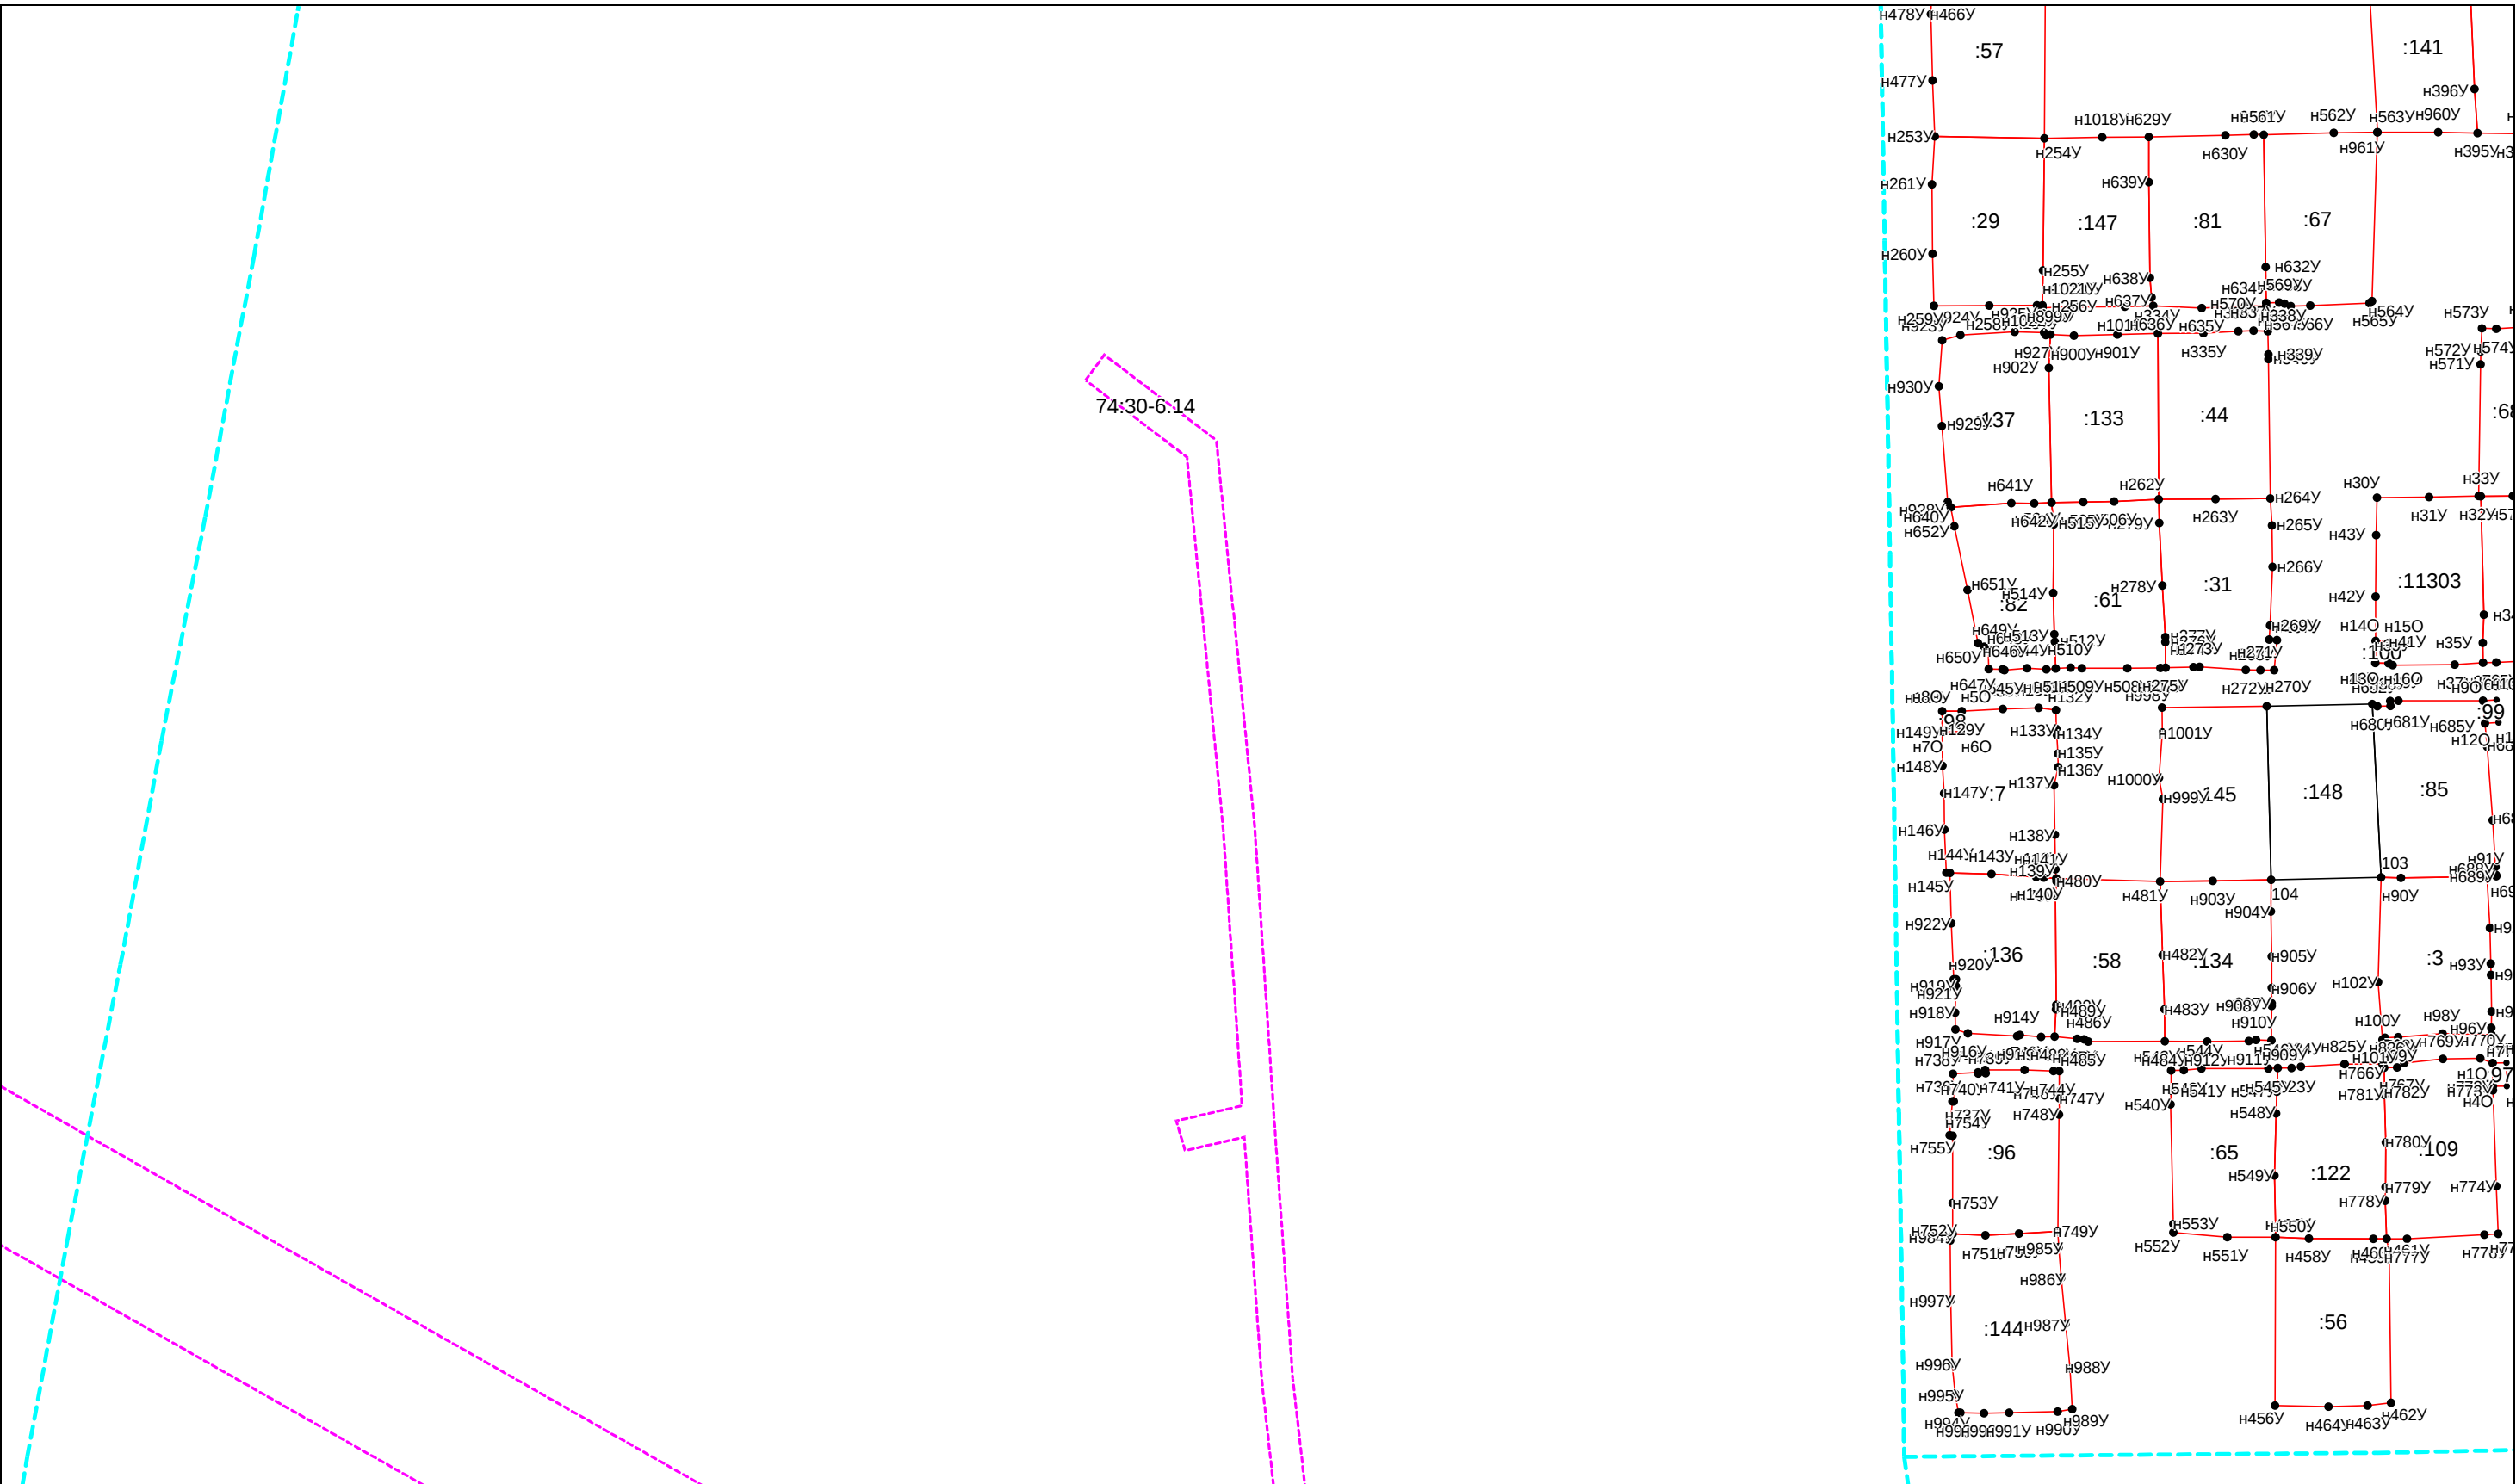


Масштаб 1:1000

Условные обозначения приведены на отдельной странице в конце раздела.

КАРТА-ПЛАН ТЕРРИТОРИИ
Схема границ земельных участков

Выносной лист №8

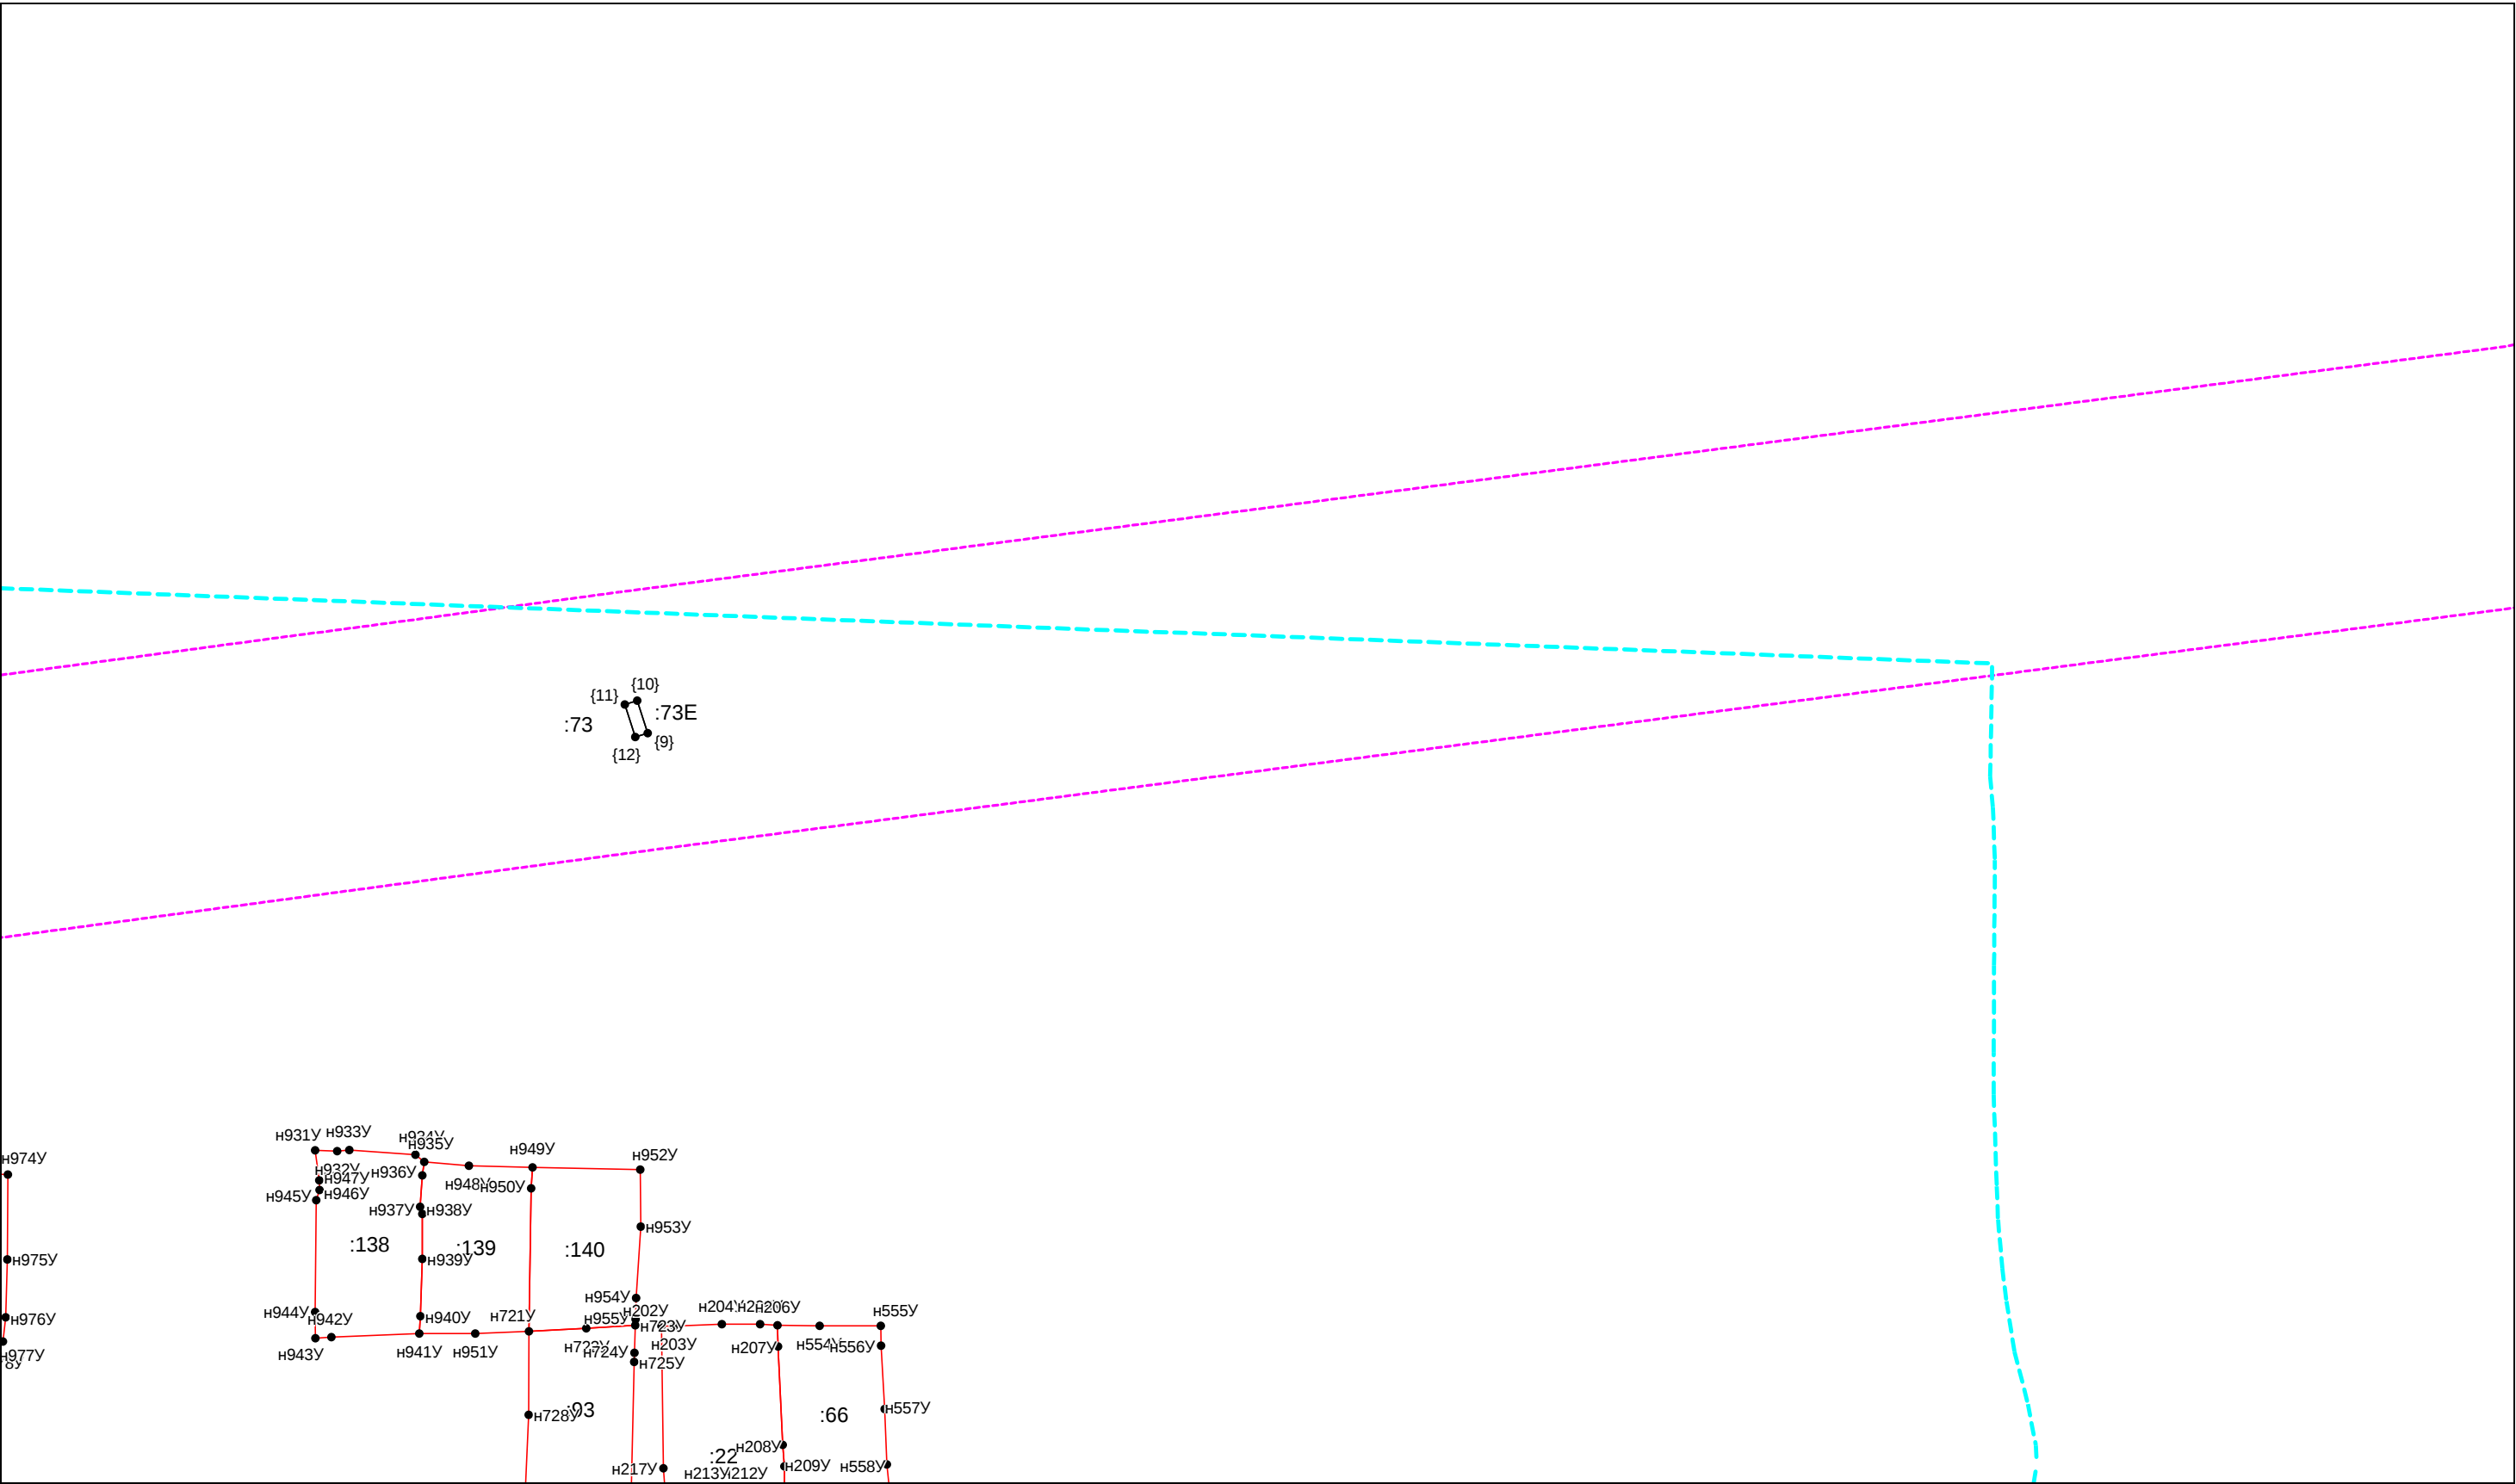


Масштаб 1:1000

Условные обозначения приведены на отдельной странице в конце раздела.

КАРТА-ПЛАН ТЕРРИТОРИИ
Схема границ земельных участков

Выносной лист №9

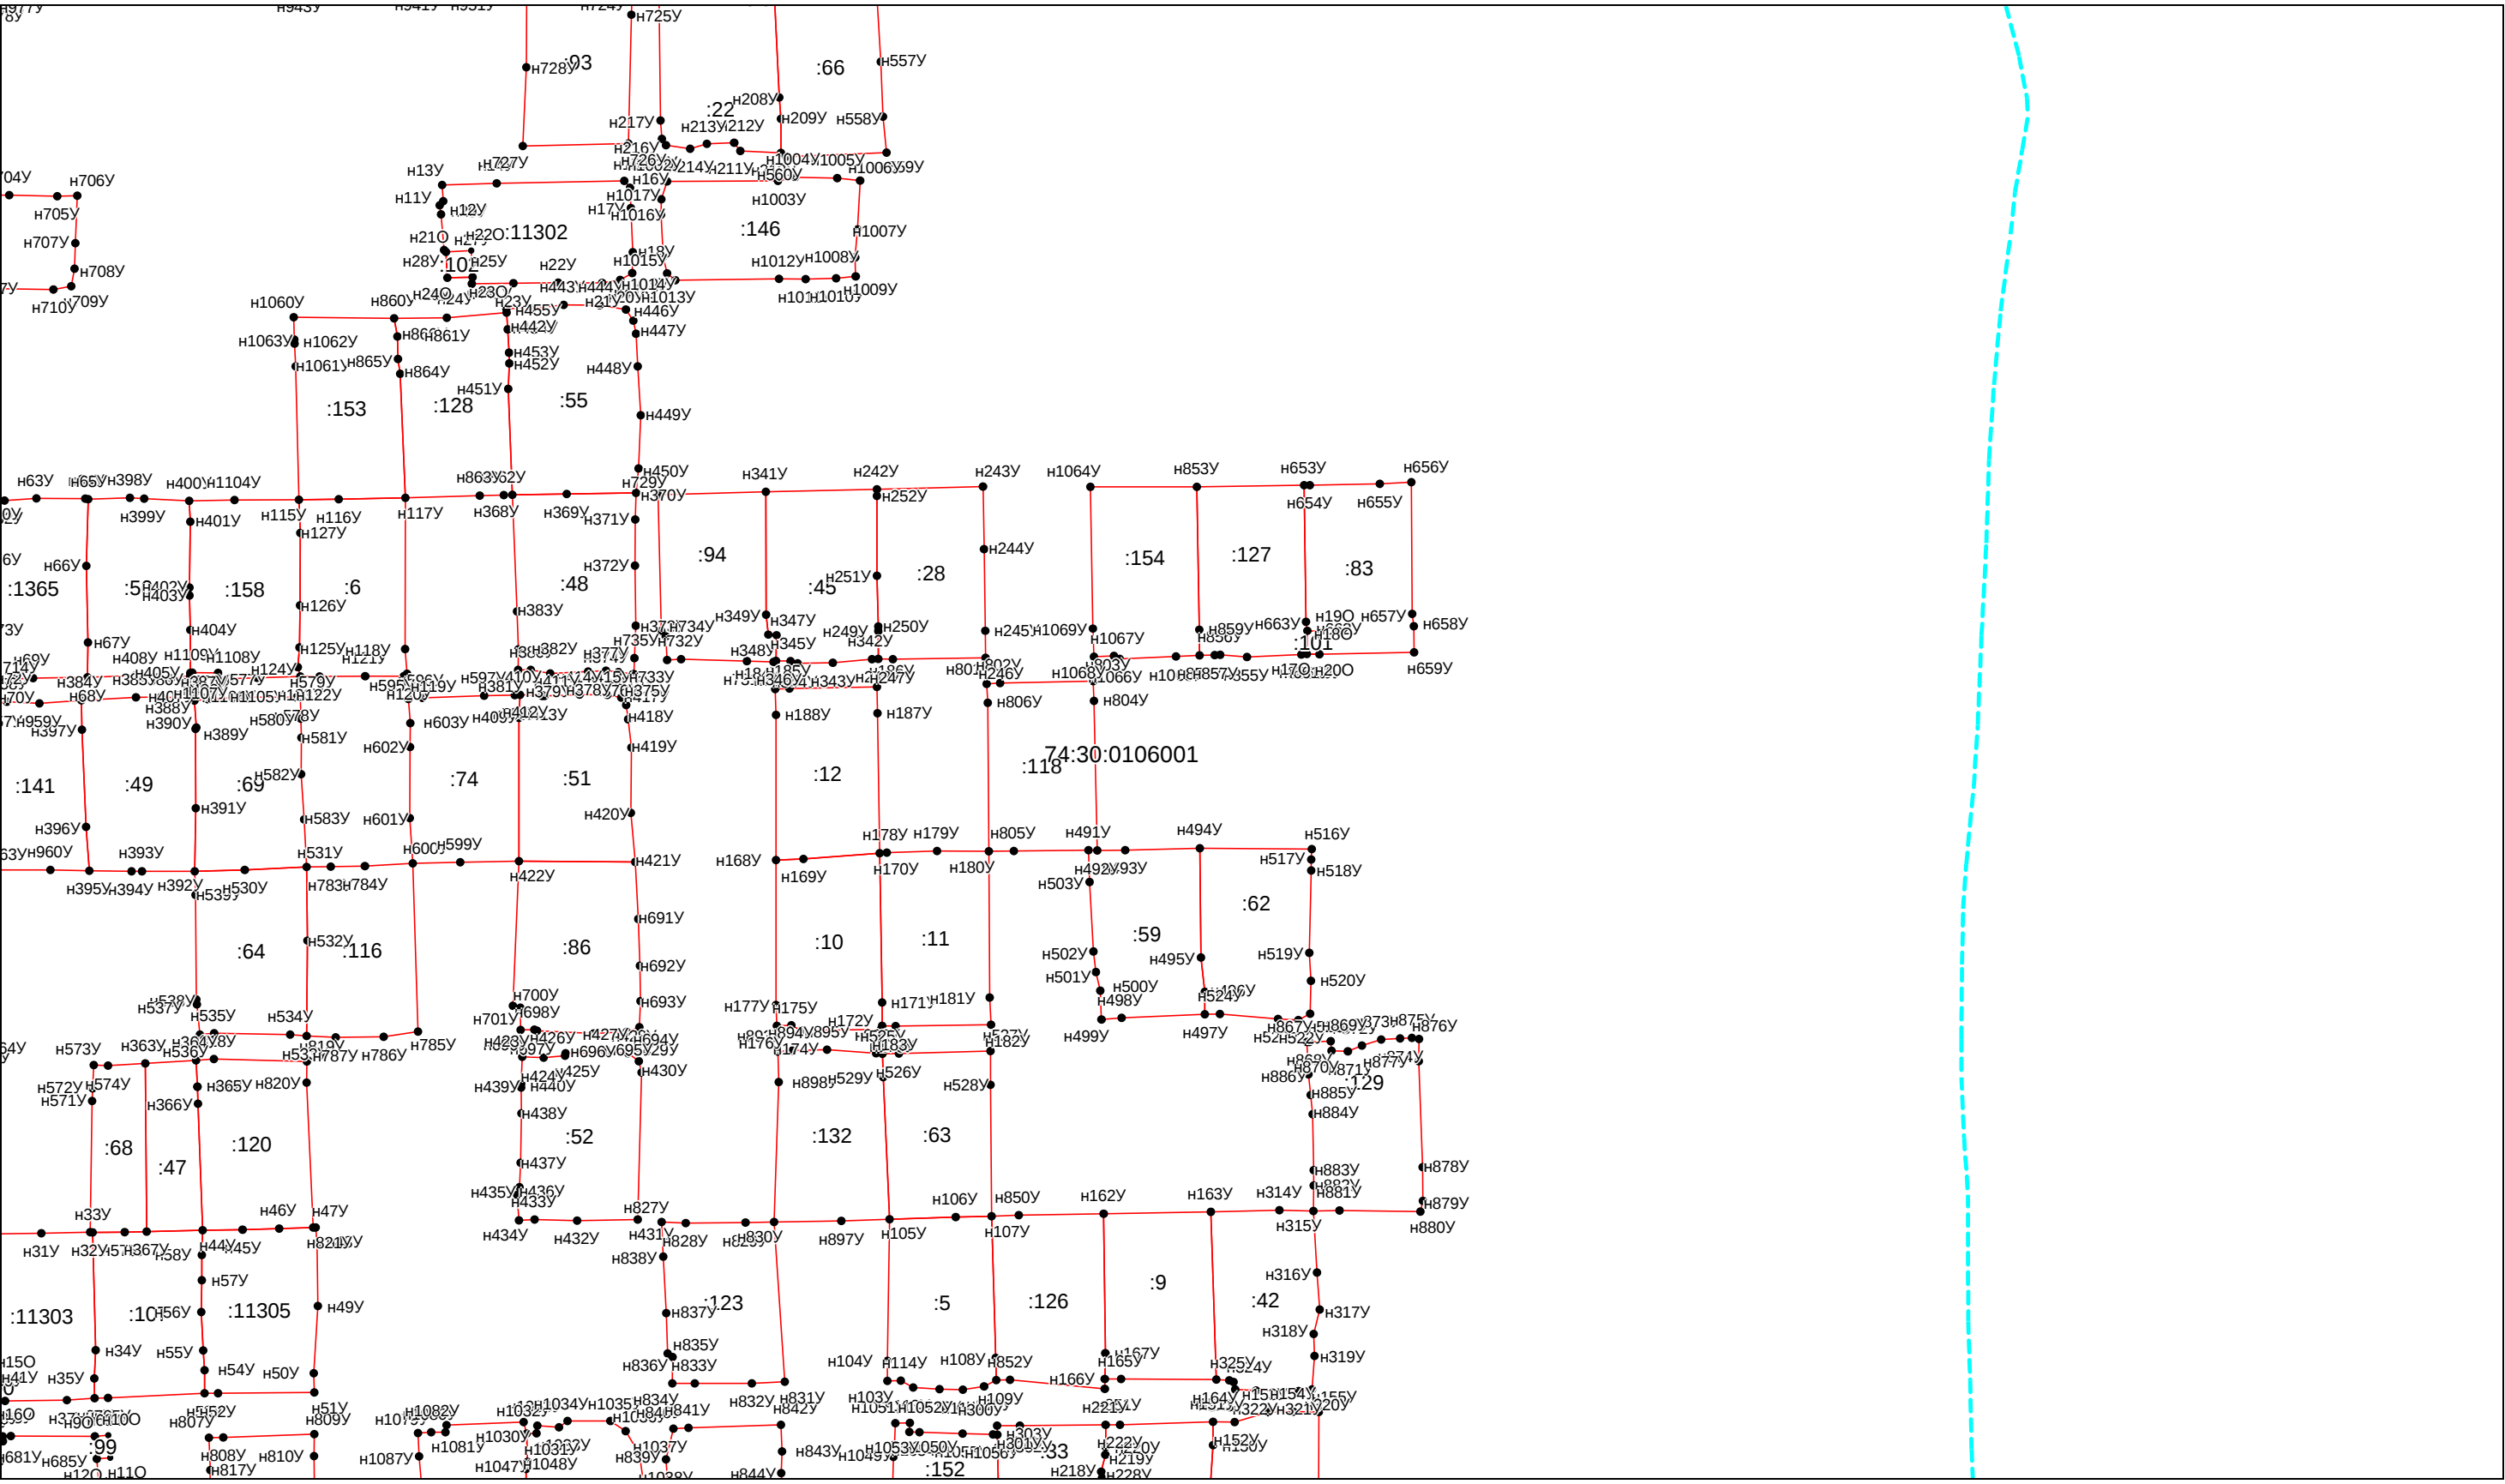


Масштаб 1:1000

Условные обозначения приведены на отдельной странице в конце раздела.

КАРТА-ПЛАН ТЕРРИТОРИИ
Схема границ земельных участков

Выносной лист №10

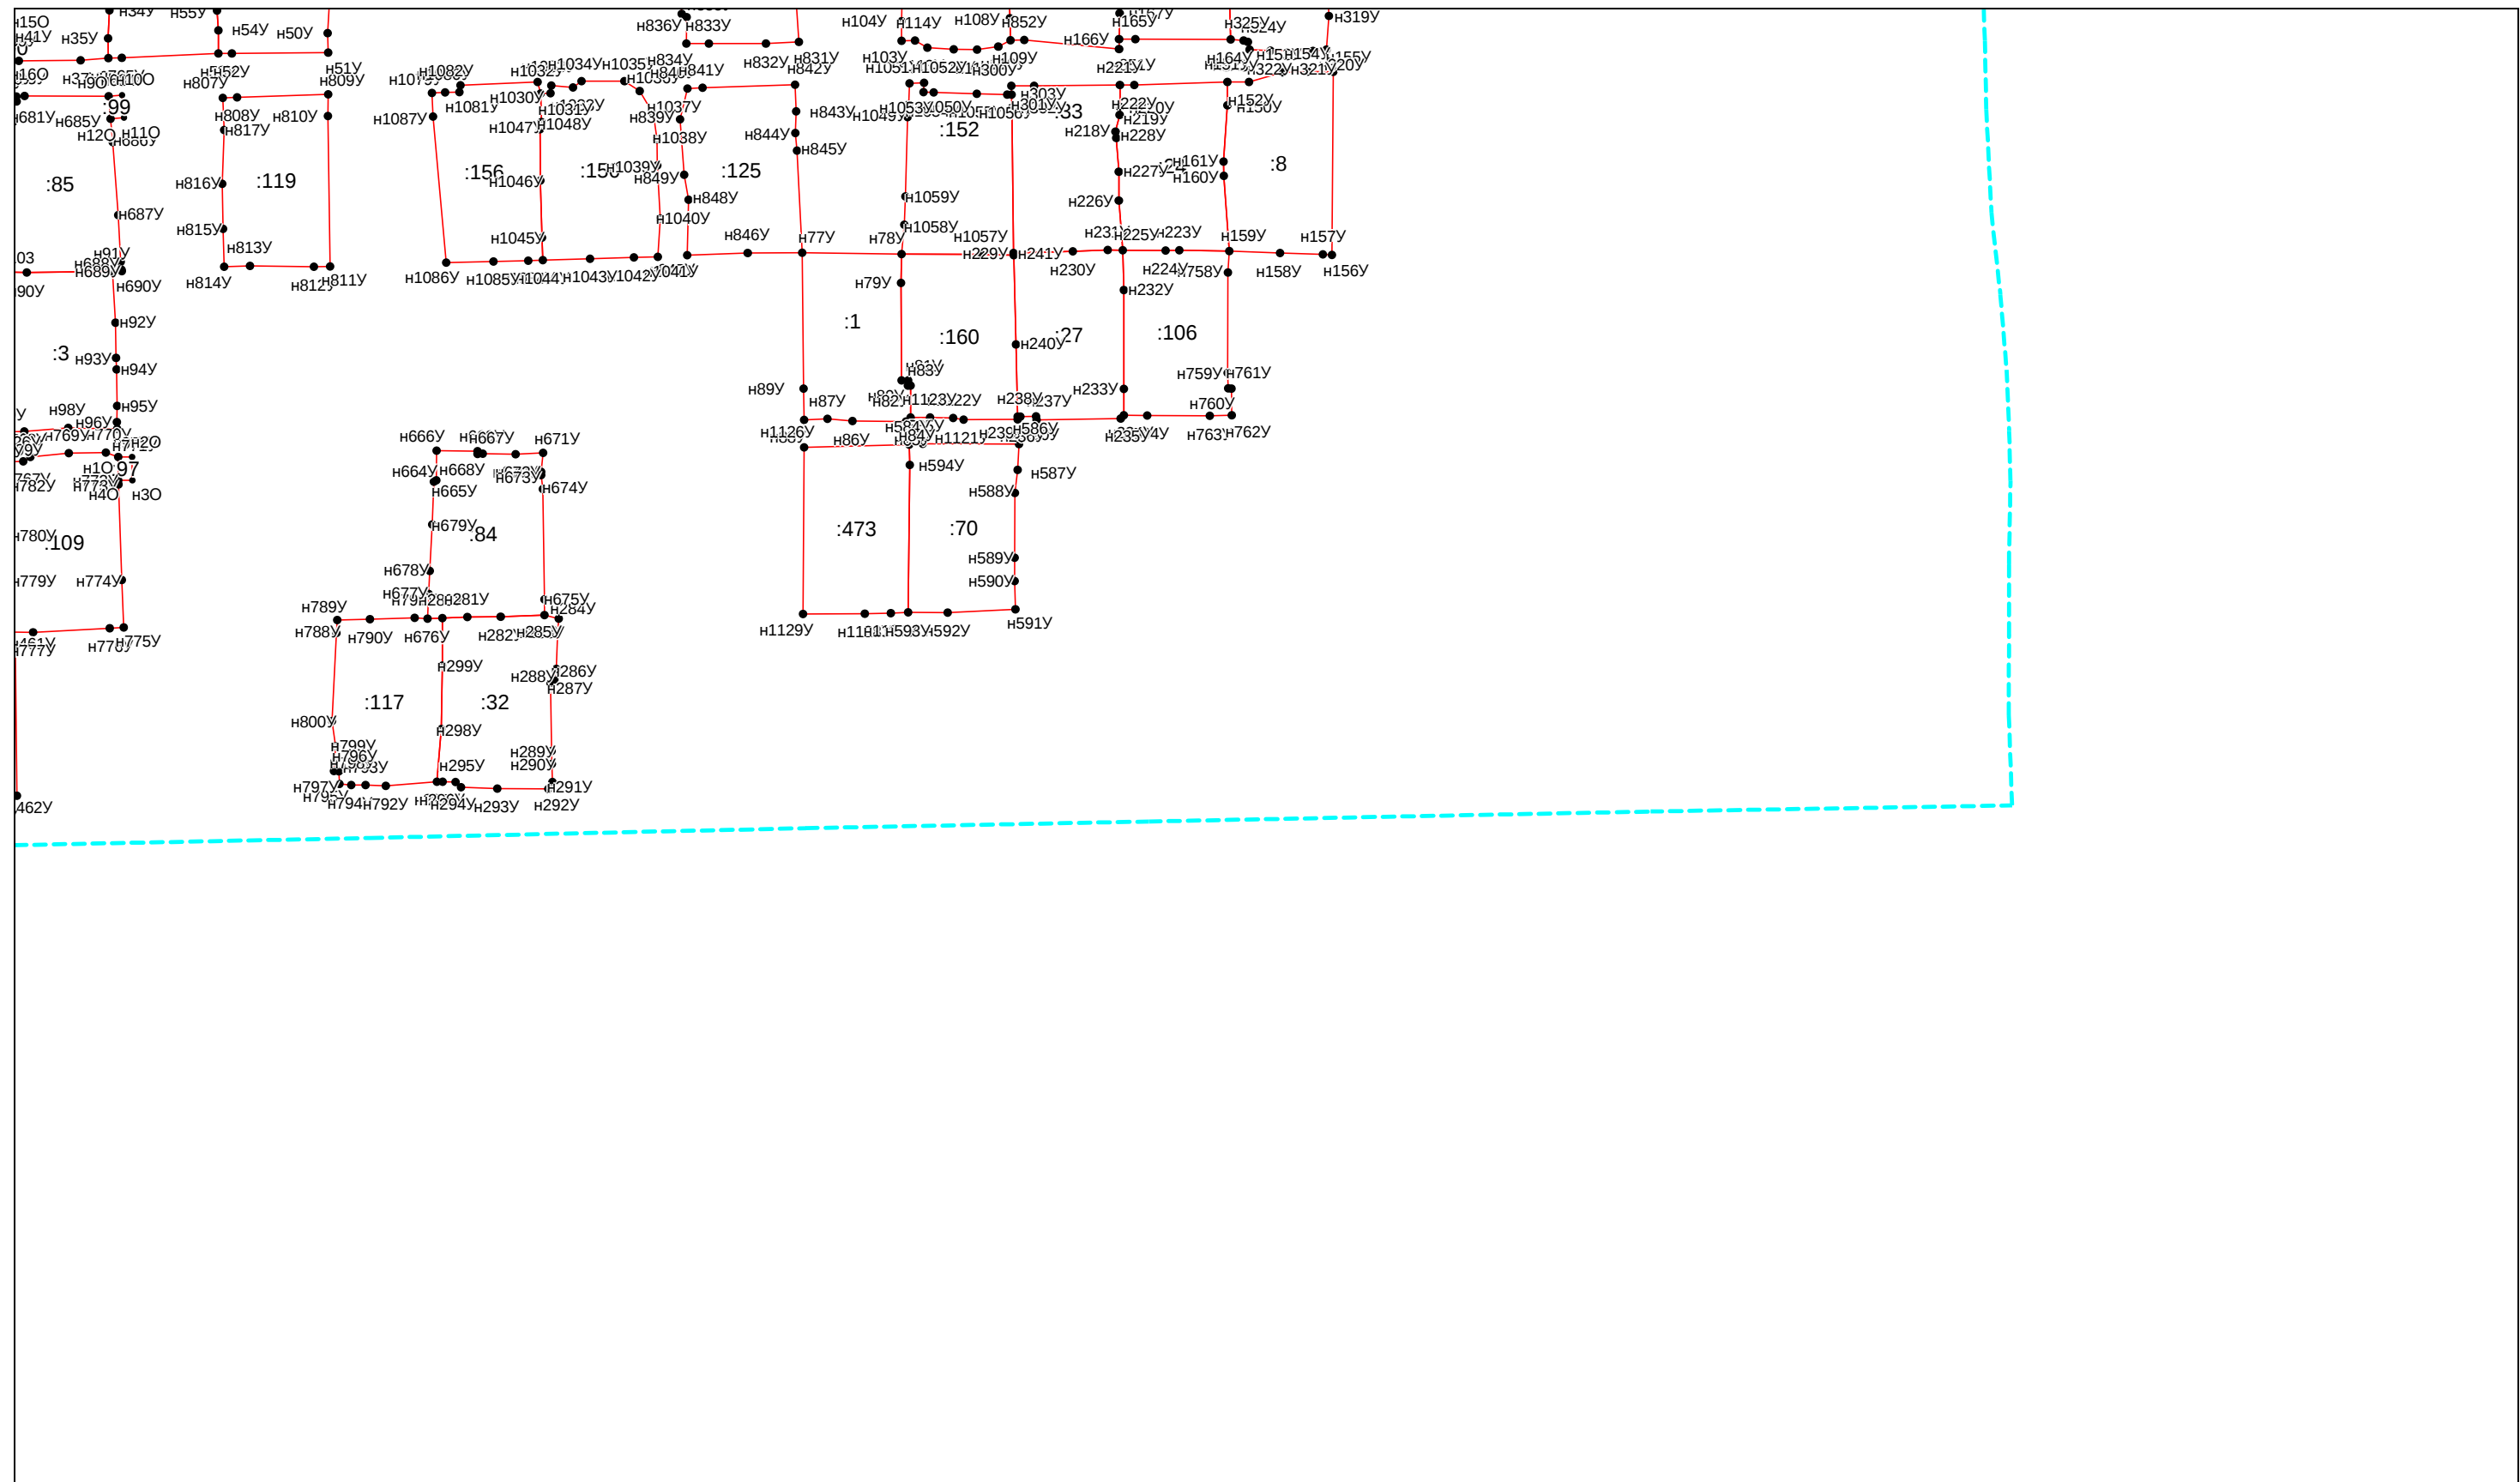


КАРТА-ПЛАН ТЕРРИТОРИИ

Схема границ земельных участков

Условные обозначения:

- | | |
|---|---|
|  | – существующая часть границы земельного участка, |
|  | – вновь образованная или уточненная часть границы земельного участка, |
|  | – характерная точка границы земельного участка, |
|  | – часть контура здания, сооружения, объекта незавершенного строительства, образованного проекцией существующего наземного конструктивного элемента здания, сооружения, объекта незавершенного строительства, |
|  | – часть контура здания, сооружения, объекта незавершенного строительства, образованного проекцией вновь образованного наземного конструктивного элемента здания, сооружения, объекта незавершенного строительства, |
|  | – часть контура здания, сооружения, объекта незавершенного строительства, образованного проекцией существующего надземного конструктивного элемента здания, сооружения, объекта незавершенного строительства, |
|  | – часть контура здания, сооружения, объекта незавершенного строительства, образованного проекцией вновь образованного надземного конструктивного элемента здания, сооружения, объекта незавершенного строительства, |
|  | – часть контура здания, сооружения, объекта незавершенного строительства, образованного проекцией существующего подземного конструктивного элемента здания, сооружения, объекта незавершенного строительства, |
|  | – часть контура здания, сооружения, объекта незавершенного строительства, образованного проекцией вновь образованного подземного конструктивного элемента здания, сооружения, объекта незавершенного строительства, |
|  | – характерная точка контура здания, |

КАРТА-ПЛАН ТЕРРИТОРИИ
Схема геодезических построений

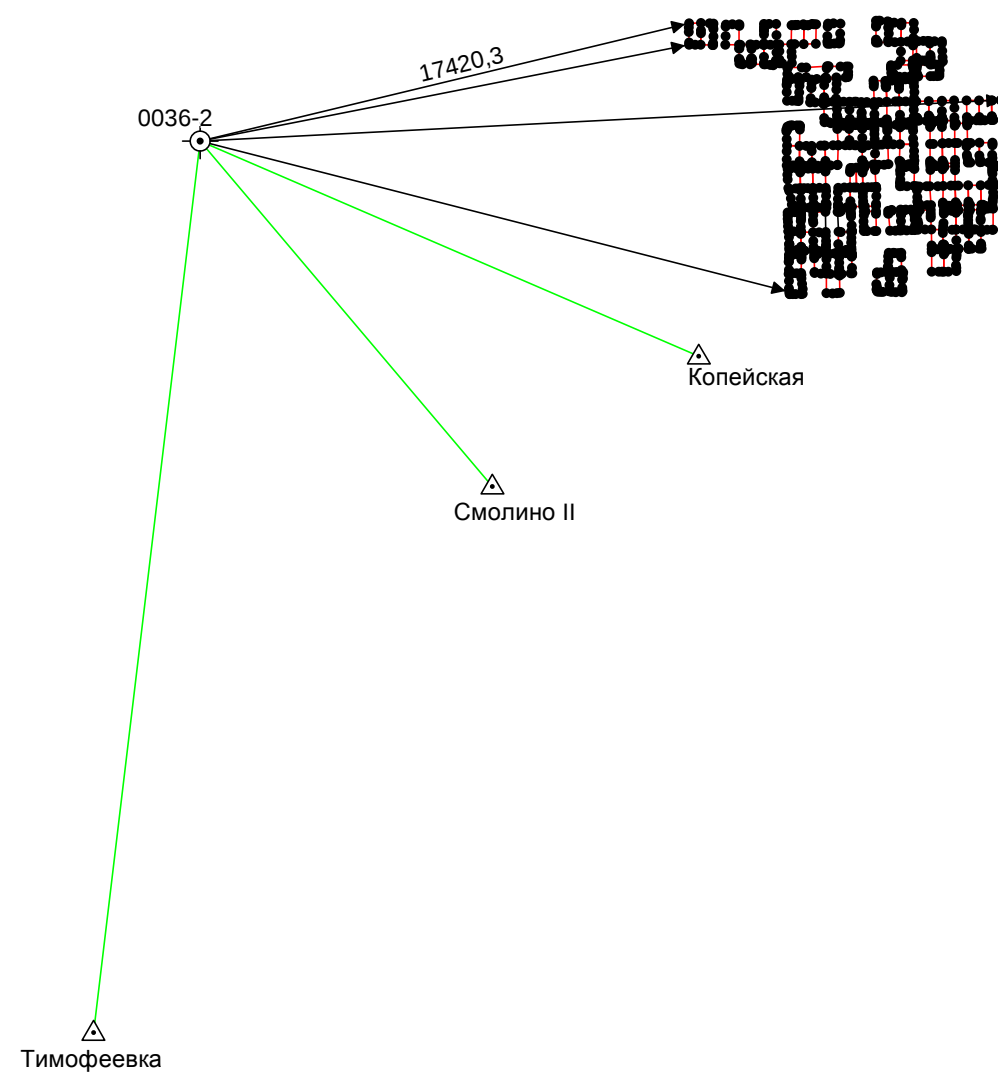

Условные обозначения приведены на отдельной странице в конце раздела.

КАРТА-ПЛАН ТЕРРИТОРИИ					
Схема геодезических построений					
Условные обозначения:					
	– существующая часть границы земельного участка,		– вновь образованная или уточненная часть границы земельного участка,		
	– характерная точка границы земельного участка,		– характерная точка контура здания,		
	– часть контура здания, сооружения, объекта незавершенного строительства, образованного проекцией существующего наземного конструктивного элемента здания, сооружения, объекта незавершенного строительства,		– часть контура здания, сооружения, объекта незавершенного строительства, образованного проекцией вновь образованного наземного конструктивного элемента здания, сооружения, объекта незавершенного строительства,		
	– часть контура здания, сооружения, объекта незавершенного строительства, образованного проекцией существующего надземного конструктивного элемента здания, сооружения, объекта незавершенного строительства,		– часть контура здания, сооружения, объекта незавершенного строительства, образованного проекцией вновь образованного надземного конструктивного элемента здания, сооружения, объекта незавершенного строительства,		
	– часть контура здания, сооружения, объекта незавершенного строительства, образованного проекцией существующего подземного конструктивного элемента здания, сооружения, объекта незавершенного строительства,		– часть контура здания, сооружения, объекта незавершенного строительства, образованного проекцией вновь образованного подземного конструктивного элемента здания, сооружения, объекта незавершенного строительства,		
	– пункт государственной геодезической сети,		– пункт опорной межевой сети,		
	– направления геодезических построений при создании съемочного обоснования,		– направления геодезических построений при определении координат характерных точек границ земельного участка,		
	контур здания, сооружения, объекта незавершенного строительства, размеры которого не могут быть переданы в масштабе графической части		контур сооружения, объекта незавершенного строительства, представляющий собой окружность, размеры которой не могут быть переданы в масштабе графической части		