


Приложение
к постановлению администрации
Копейского городского округа
Челябинской области
от 08.09.2021 № 2128-п

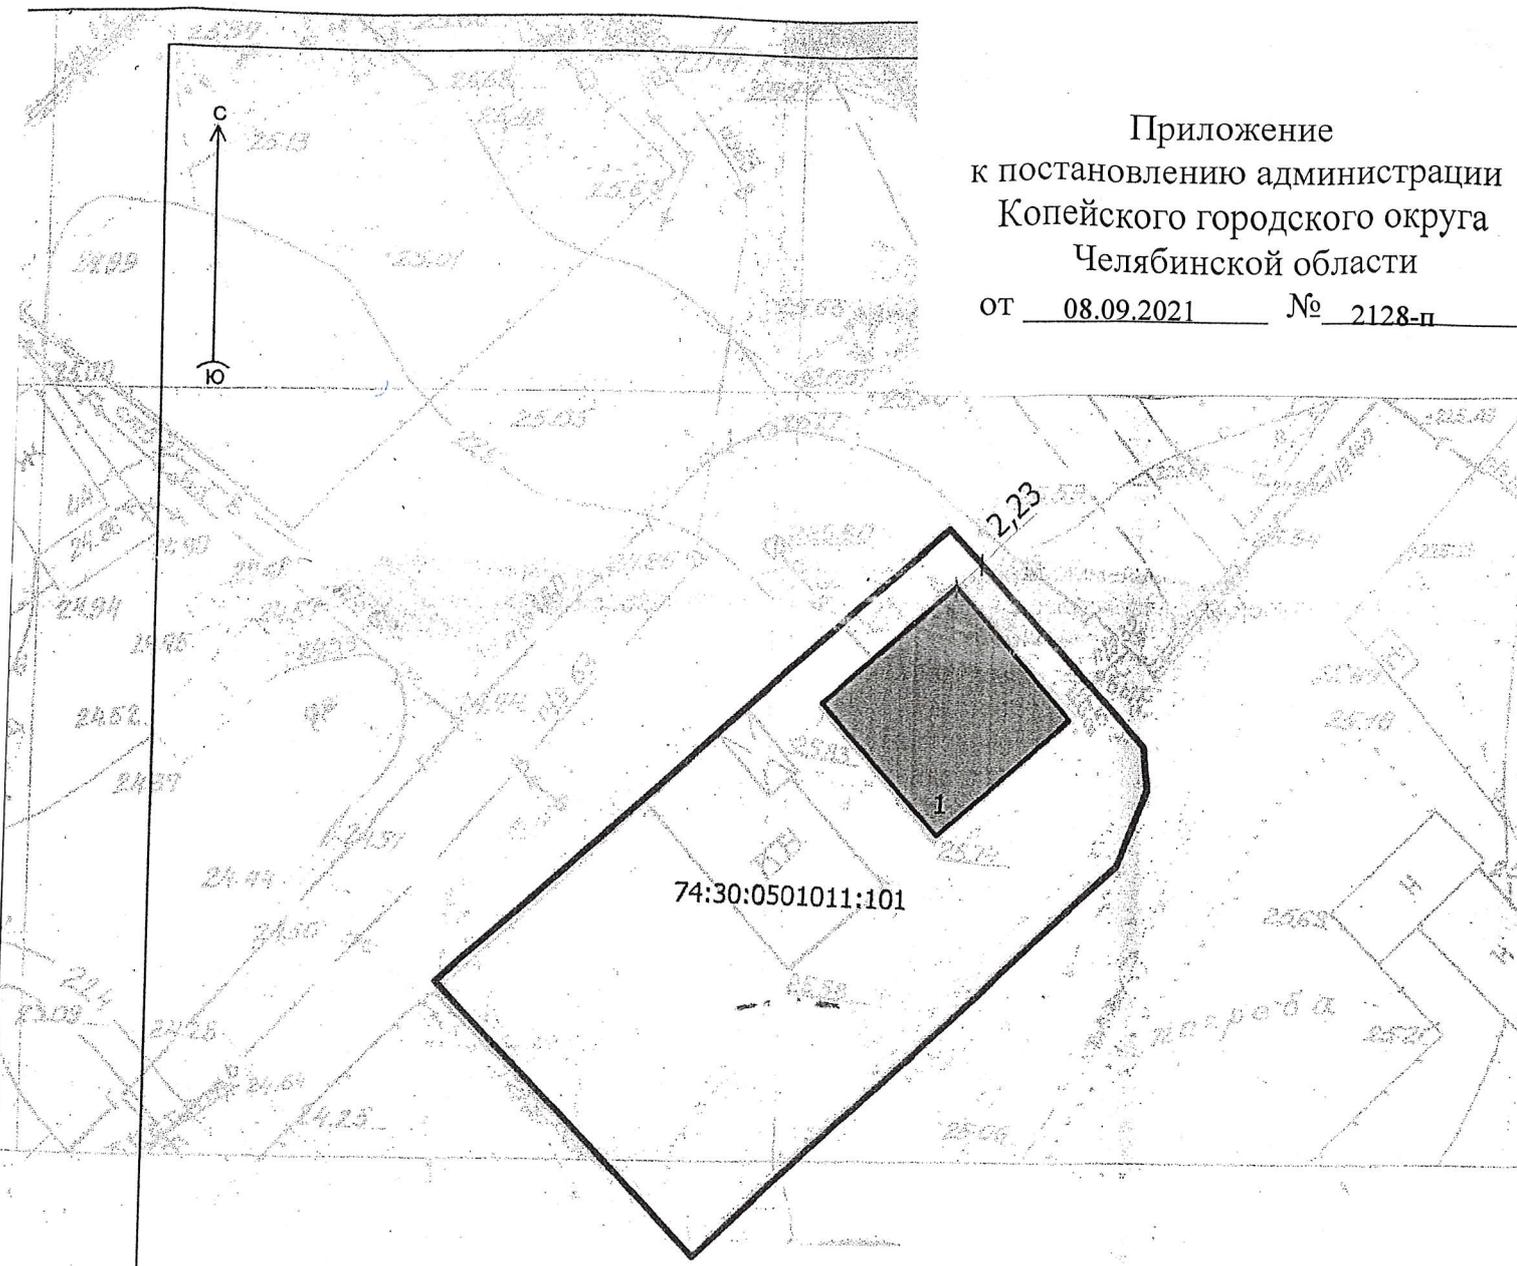

Взам. инв. №												
	Подп. дата											
Инв. № подл.		Изм.	Кол. уч.	Лист	№ док.	Подпись	Дата	Челябинской обл., г. Копейск, пер. Кубинский, 1			Стадия	Лист
	Разраб.	Флигер					Материалы для проведения общественных обсуждений для получения разрешения на отклонение от предельных параметров разрешенного строительства			Р	1	1
							Схема расположения объекта недвижимости. М 1:500			ООО "Проектная мастерская "ГОРОД"		