


ПРИЛОЖЕНИЕ
к постановлению администрации
Копейского городского округа
Челябинской области
от 14.04.2003 № 1367-п

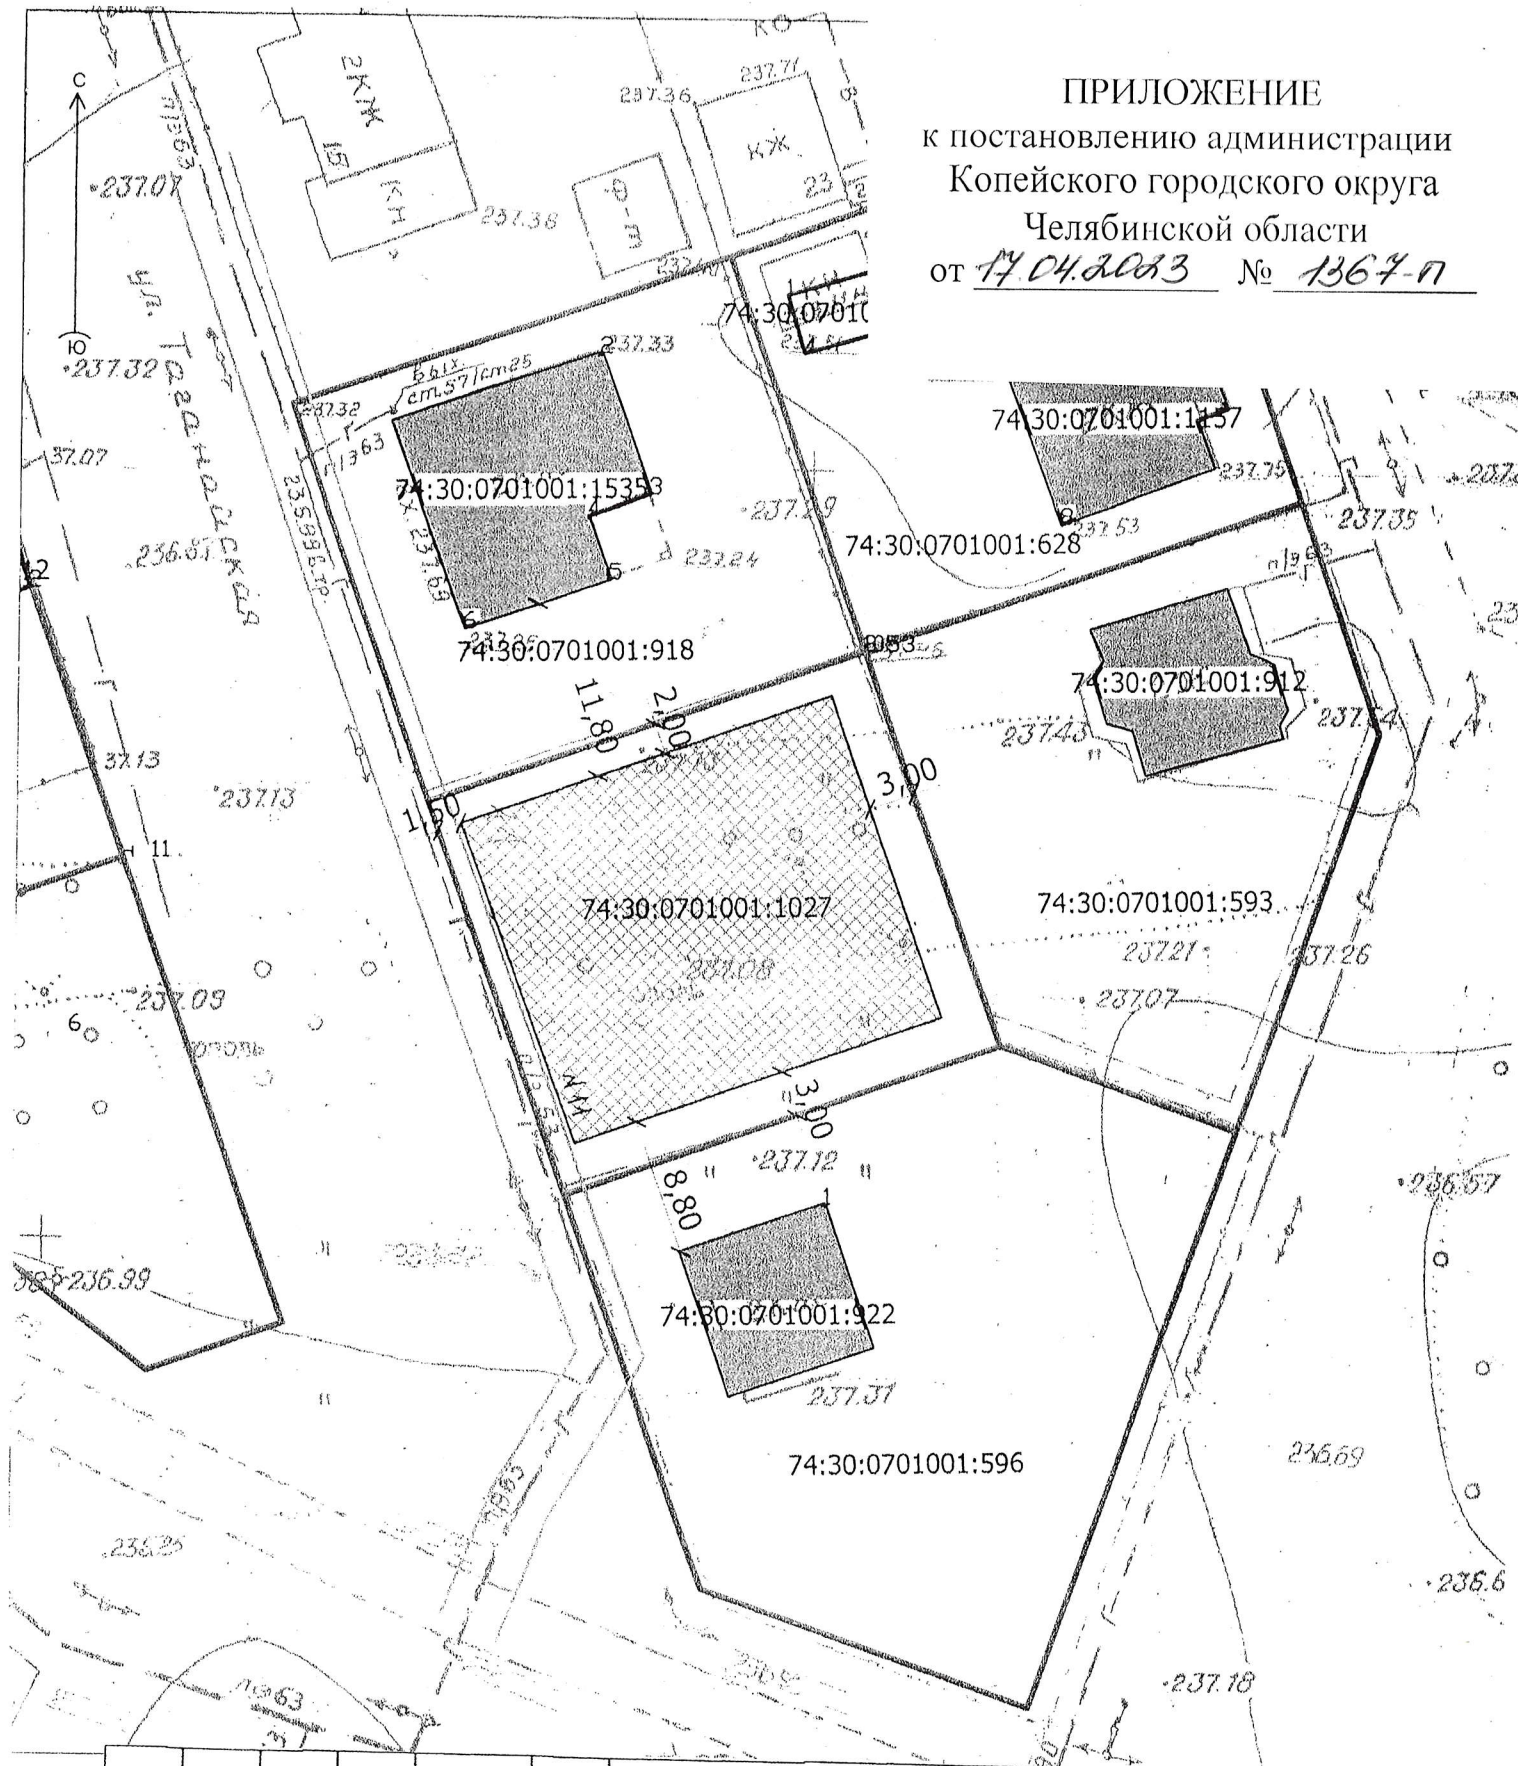

						Челябинской обл., г. Копейск, ул. Таганайская, 11		
Изм.	Кол.уч.	Лист	№ док.	Подпись	Дата			
						Материалы для проведения общественных обсуждений для получения разрешения на отклонение от предельных параметров разрешенного строительства		
						Стадия	Лист	Листов
						Р	1	1
						Схема расположения объекта недвижимости. М 1:500		
Разраб.	Флигер					ООО "Проектная мастерская "ГОРОД"		