


ПРИЛОЖЕНИЕ
к постановлению администрации
Копейского городского округа
Челябинской области
от 10.02.2023 № 707-п

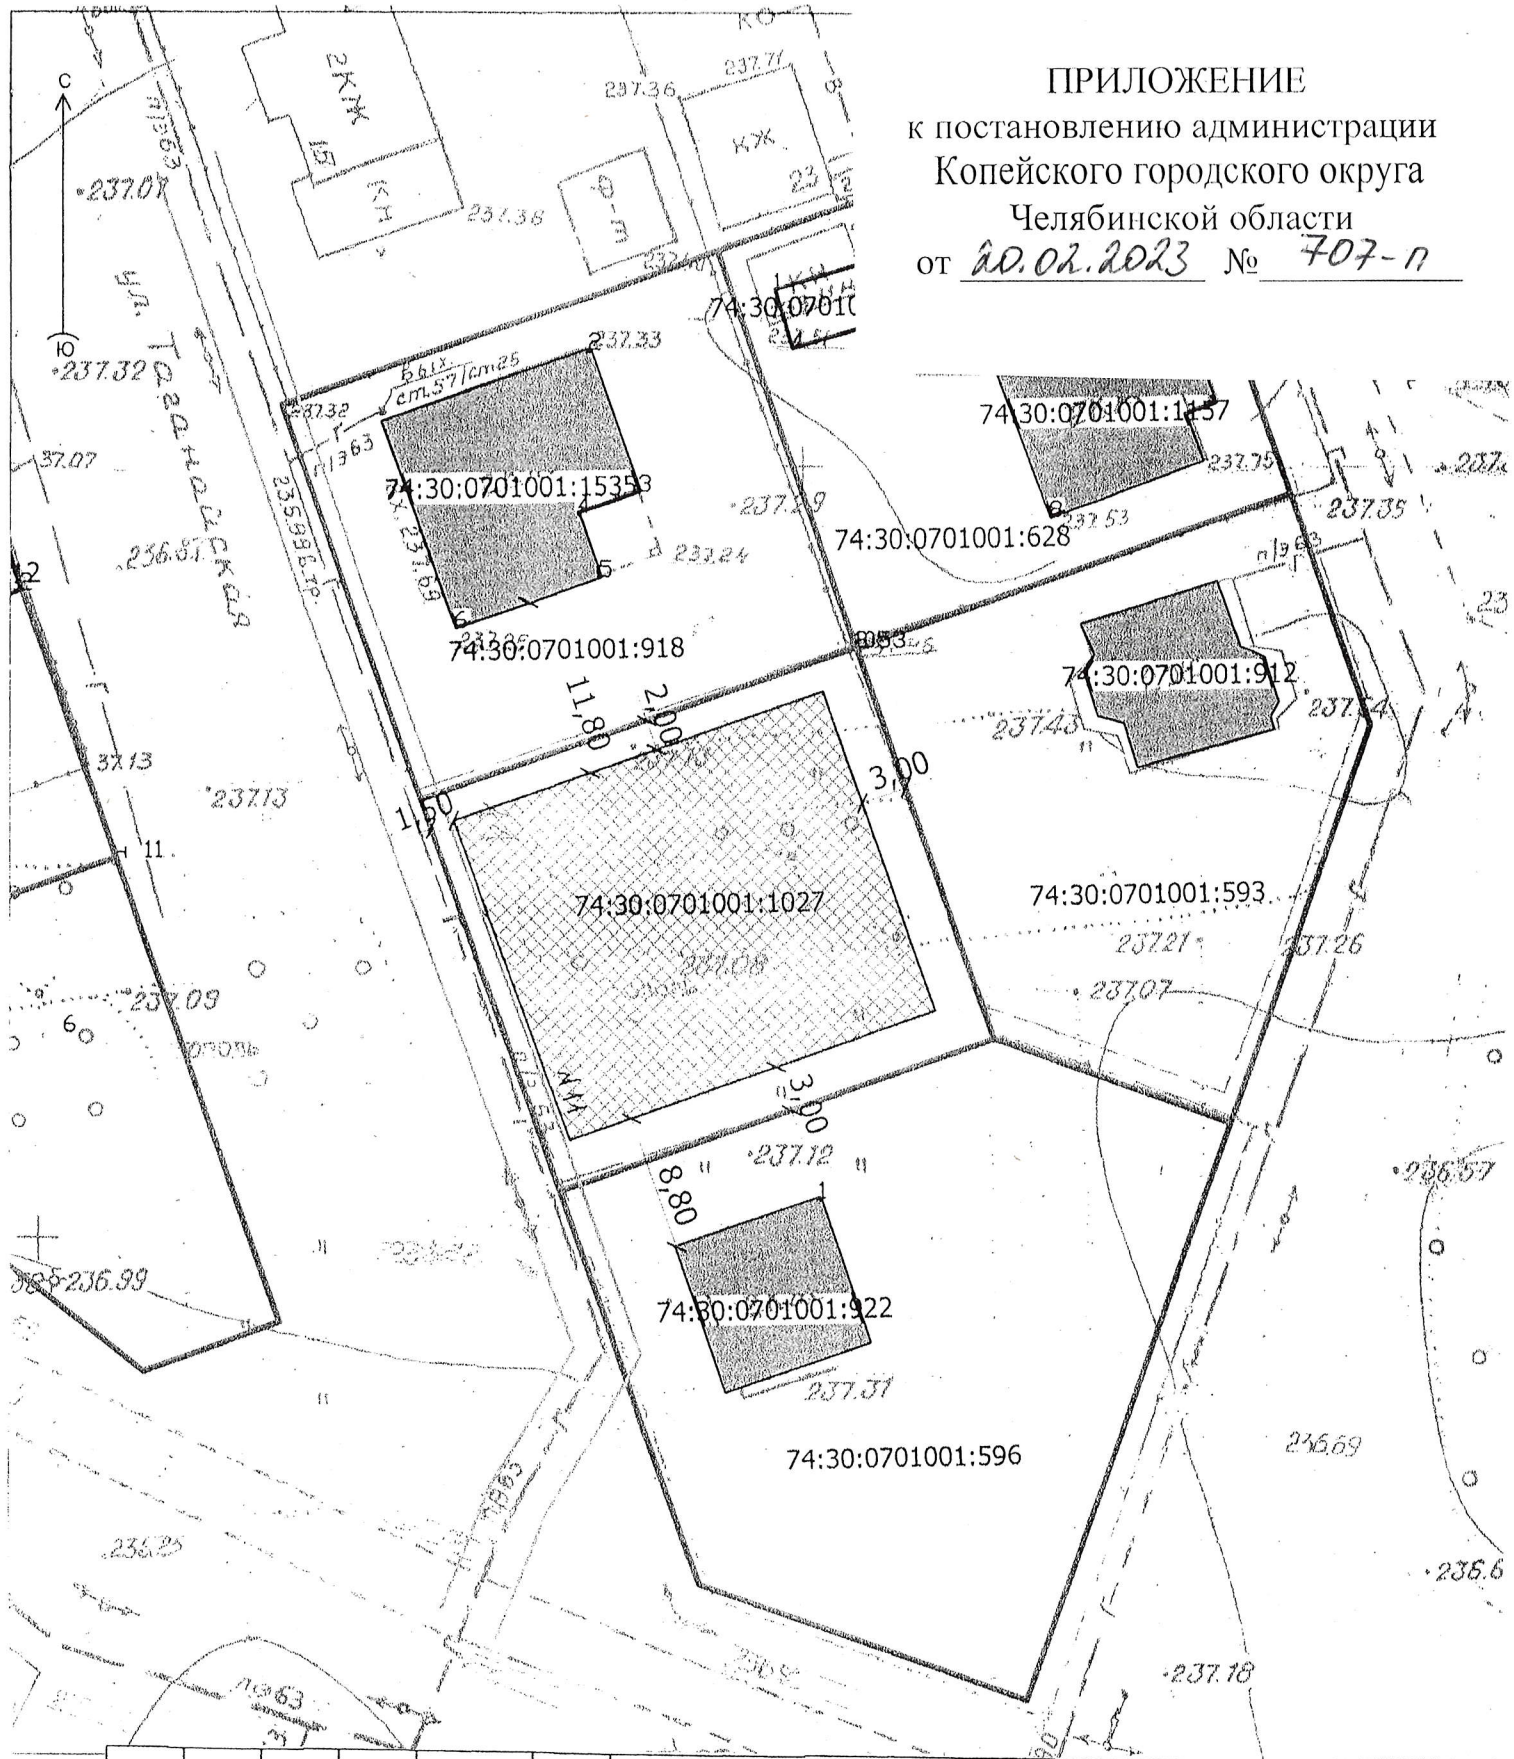

						Челябинской обл., г. Копейск, ул. Таганайская, 11		
Изм.	Кол.уч	Лист	№ док.	Подпись	Дата	Материалы для проведения общественных обсуждений для получения разрешения на отклонение от предельных параметров разрешенного строительства	Стадия	Лист
							Р	1
Разраб.	Флитер					Схема расположения объекта недвижимости. М 1:500	ООО "Проектная мастерская "ГОРОД"	Листов
								1