


ПРИЛОЖЕНИЕ
к постановлению администрации
Копейского городского округа
Челябинской области
от 03.07.2023 № 2305-П

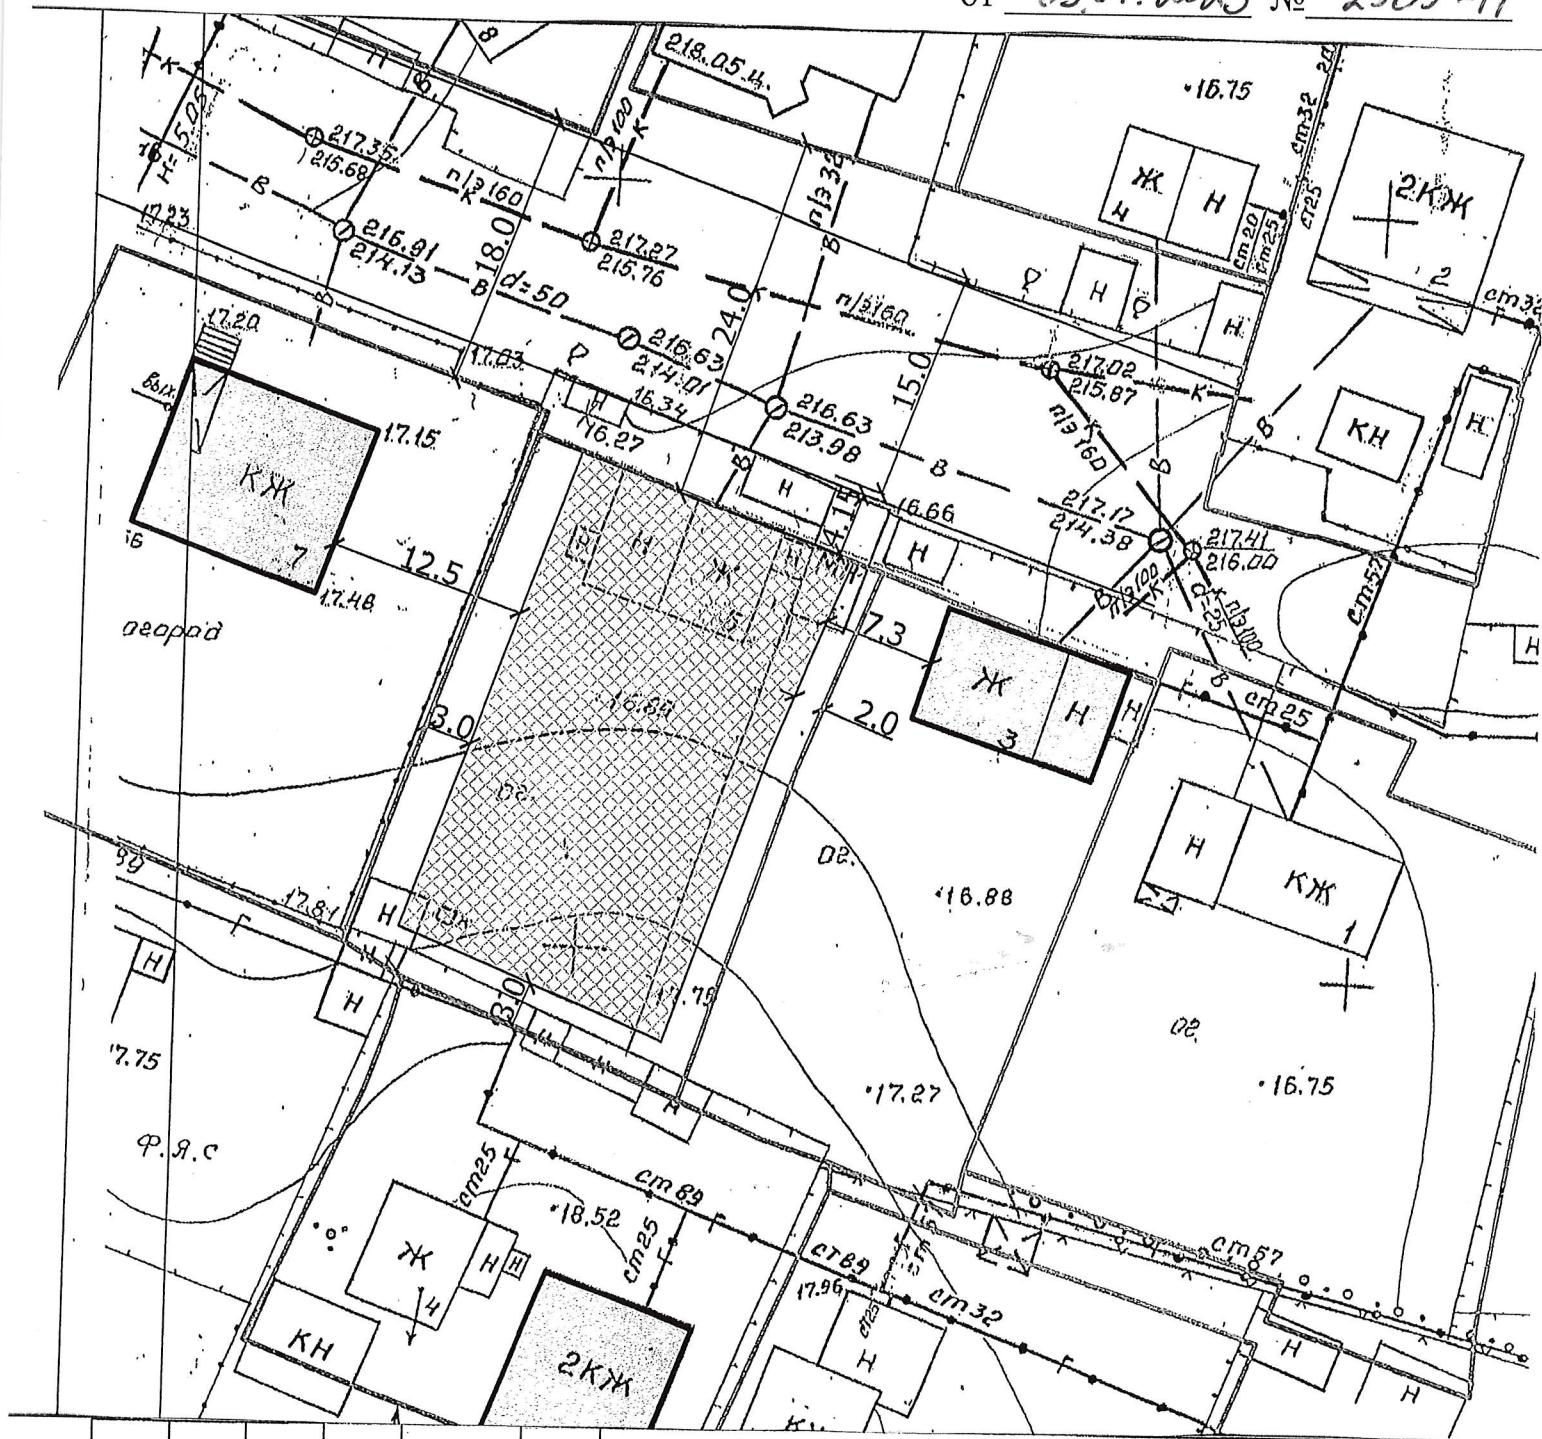

Изм.	Кол.уч	Лист	№ док.	Подпись	Дата				
						Материалы для проведения общественных обсуждений для получения разрешения на отклонение от предельных параметров разрешенного строительства	Стадия	Лист	Листов
							Р	1	1
						Схема расположения объекта недвижимости. М 1:500	ООО "Проектная мастерская "ГОРОД"		
Разраб.	Флитер								