


ПРИЛОЖЕНИЕ
к постановлению администрации
Копейского городского округа
Челябинской области
от 20.03.2013 № 992-П

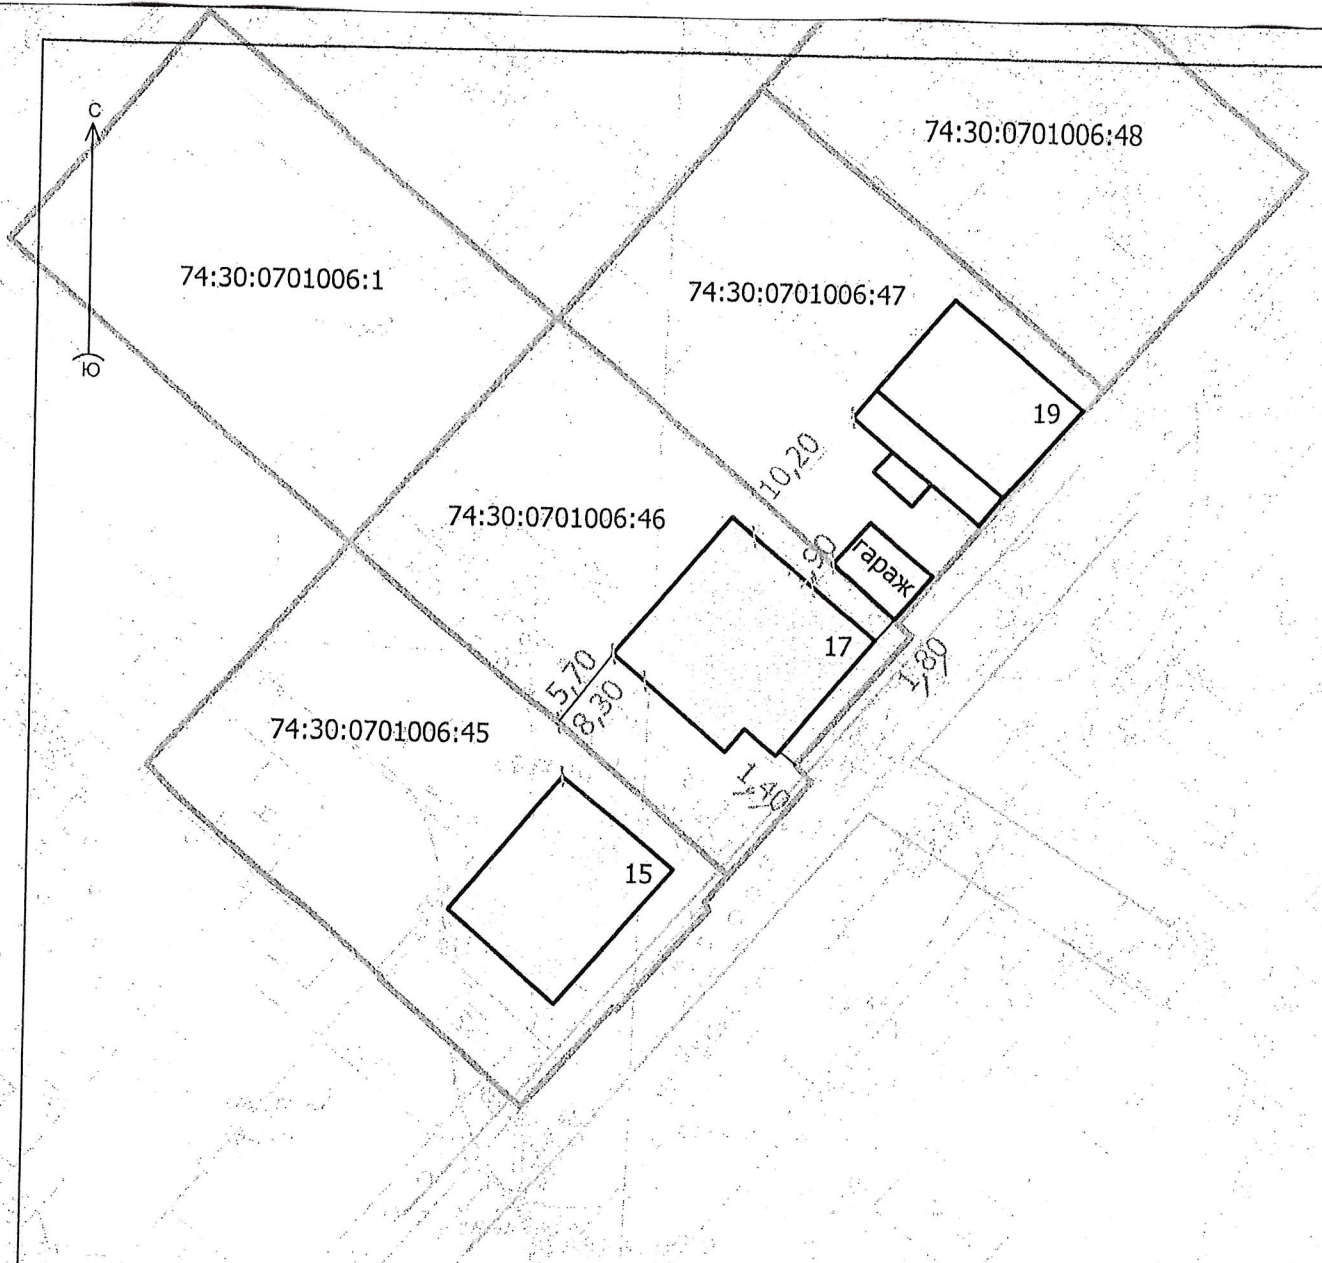

						Челябинской обл., г. Копейск, ул. Троицкая, 17		
Изм	Кол.уч	Лист	№ док.	Подпись	Дата			
						Материалы для проведения общественных обсуждений для получения разрешения на отклонение от предельных параметров разрешенного строительства	Стадия	Лист
							Р	1
						Схема расположения объекта недвижимости. М 1:500	ООО "Проектная мастерская "ГОРОД"	
Разраб.	Флитер							Листов
								1