


ПРИЛОЖЕНИЕ
к постановлению администрации
Копейского городского округа
Челябинской области
от 14.05.2023 № 1461-П

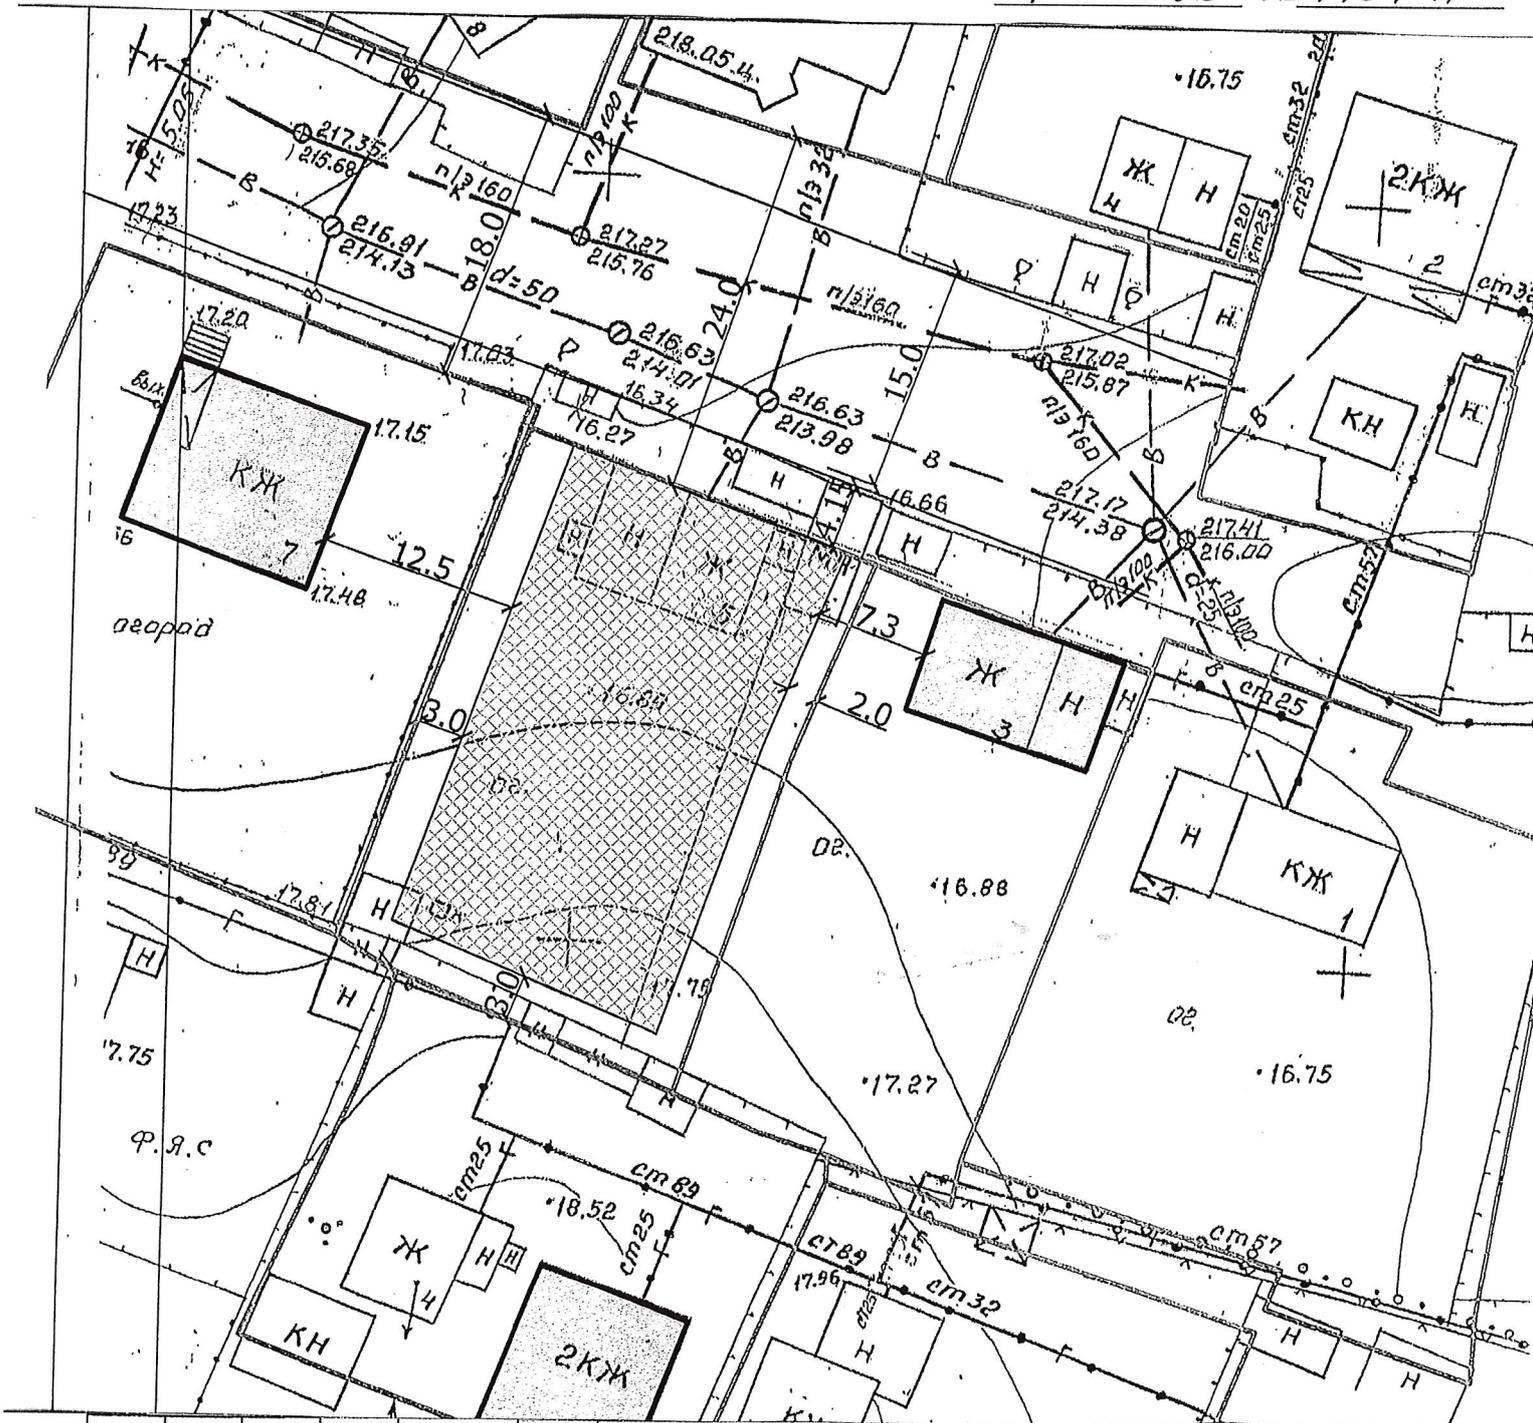

Челябинской обл., г. Копейск, ул. 3. Космодемьянской, 5

Изм.	Кол.уч.	Лист	№ док.	Подпись	Дата
Разраб.	Флитер			<i>[Signature]</i>	

Материалы для проведения общественных обсуждений для получения разрешения на отклонение от предельных параметров разрешенного строительства

Стадия	Лист	Листов
Р	1	1

Схема расположения объекта недвижимости. М 1:500

ООО "Проектная мастерская "ГОРОД"