

Утверждена

(наименование документа об утверждении, включая

наименования органов государственной власти или


органов местного самоуправления, принявших
решение об утверждении схемы или подписавших
соглашение о перераспределении земельных участков)

от №

Схема расположения земельного участка или земельных участков на кадастровом плане территории

Условный номер земельного участка 74:30:0102011:357:3У1 (указывается в случае, если предусматривается обременение двух и более земельных участков)		
Площадь земельного участка 145 м ² (указывается проектная площадь образуемого земельного участка, рассчитанная с использованием геодезических и программных средств, в том числе размещенных на официальном сайте федерального органа исполнительной власти, уполномоченного Правительством Российской Федерации на осуществление государственного кадастрового учета, государственной регистрации сделок, ведения Единого государственного реестра недвижимости и предоставления сведений, содержащихся в Едином государственном реестре недвижимости, в информационно-телекоммуникационной сети "Интернет" (далее - официальный сайт), с округлением до 18-го десятичного знака. Указание точного значения площади земельного участка может быть уточнено при проведении кадастровых работ до более чем на десять процентов)		
Обозначение характерных точек границ	Координаты, м (указывается в случае проведения кадастровых работ по установлению границ земельного участка с использованием геодезических и программных средств, в том числе размещенных на официальном сайте. Значения координат, полученных с использованием указанных геодезических и программных средств, указываются с округлением до 0,01 метра)	
	X	Y
1	2	3
357:3У1(1)		
1	602798,26	2339915,15
2	602797,75	2339916,53

1	2	3
3	602761,36	2339903,24
4	602761,86	2339901,84
1	602798,26	2339915,15
357:3У1(2)		
5	602796,80	2339927,28
6	602798,18	2339927,79
7	602781,24	2339972,88
8	602786,07	2339974,65
9	602783,96	2339980,35
10	602782,58	2339979,83
11	602784,15	2339975,52
12	602779,33	2339973,76
5	602796,80	2339927,28

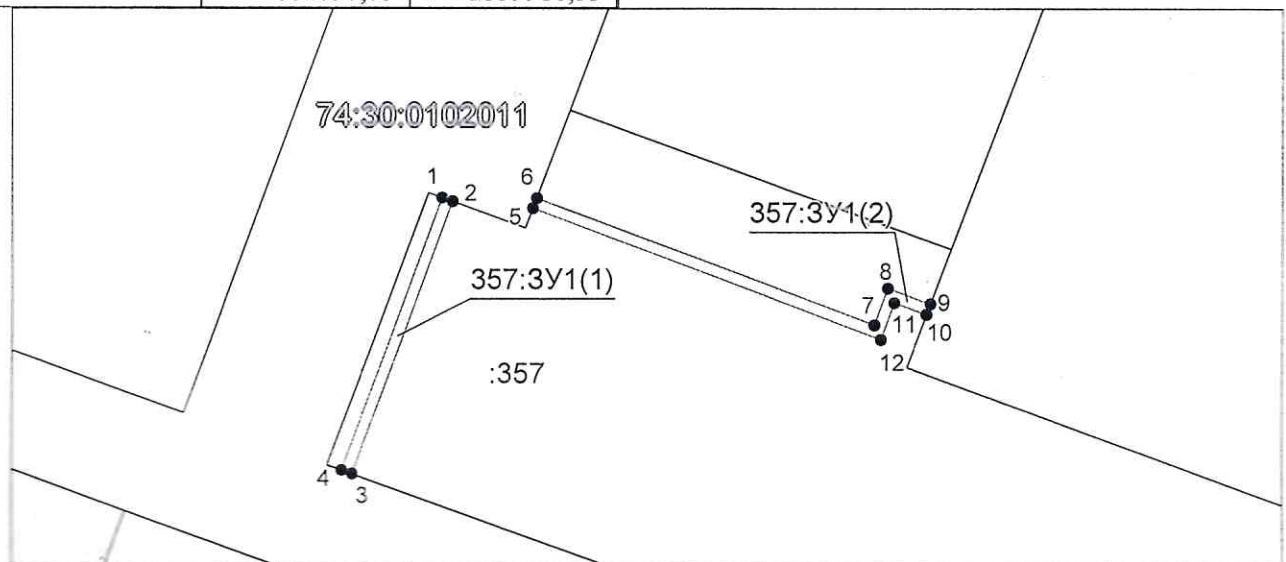

Система координат: МСК-74
Масштаб 1:1000

Условные обозначения:

- граница образуемого земельного участка,
- граница учтенного земельного участка,
- граница кадастрового квартала,
- — характерная точка границы земельного участка.