


Схема расположения земельного участка на кадастровом плане территории

Условный номер земельного участка 74:30:0103013:3У1

Площадь земельного участка 27 м²

Система координат МСК 74

Обозначение характерных точек границ	Координаты, м	
	X	Y
1	2	3
1	599221,61	2336464,32
2	599228,46	2336465,78
3	599227,65	2336469,61
4	599220,80	2336468,15
1	599221,61	2336464,32

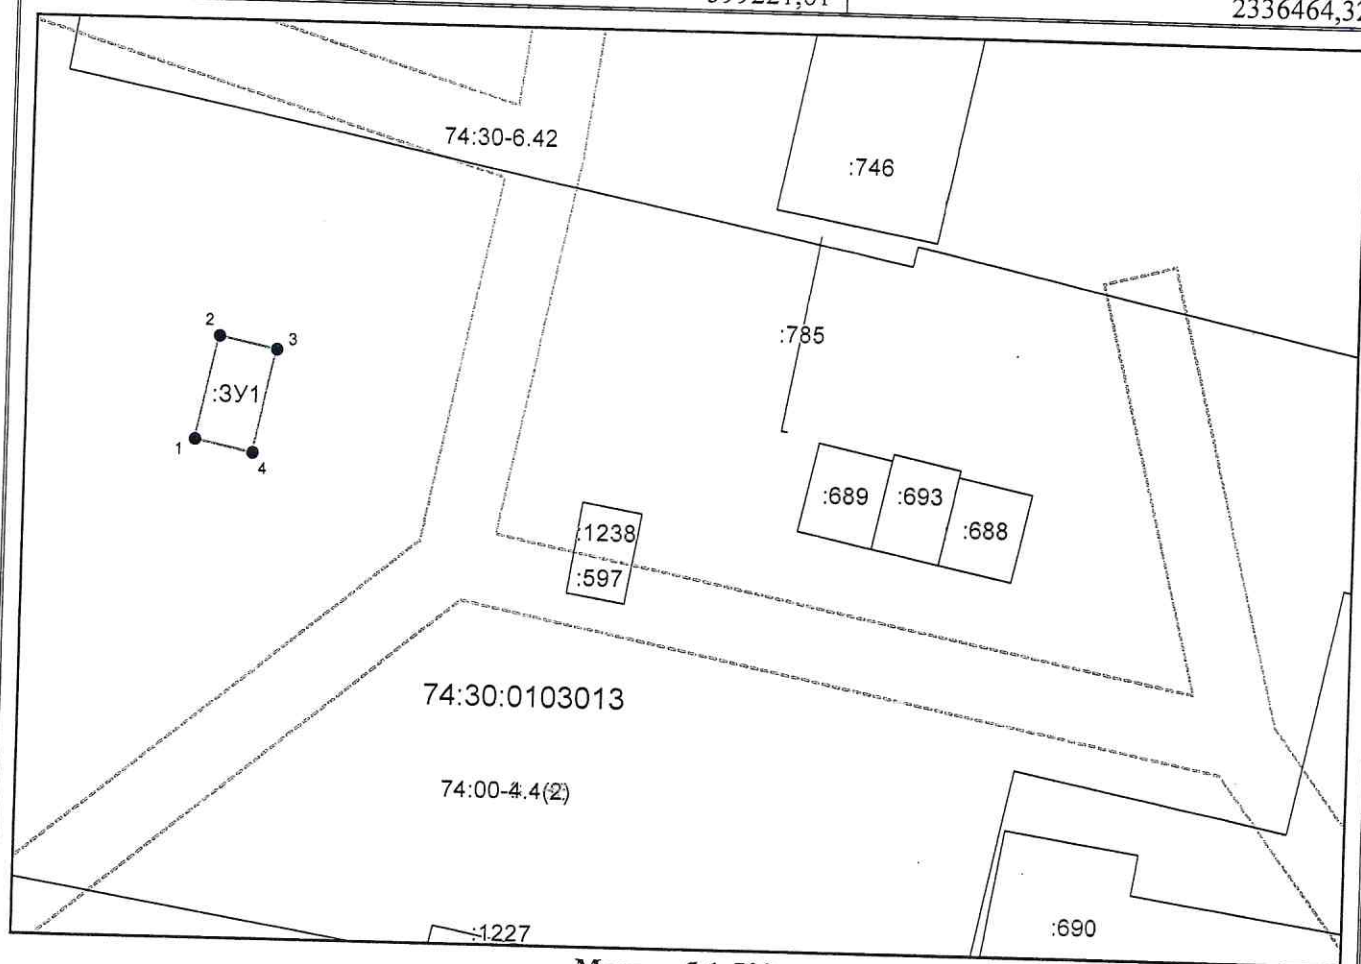

Масштаб 1:500

Условные обозначения:

- граница образуемого земельного участка,
- граница учтенного земельного участка,
- - - граница кадастрового квартала,
- — характерная точка границы земельного участка.