


Схема расположения сервитута на кадастровом плане территории

(часть земельного участка 74:30:0000000:13936/5 площадью 11 кв.м.)

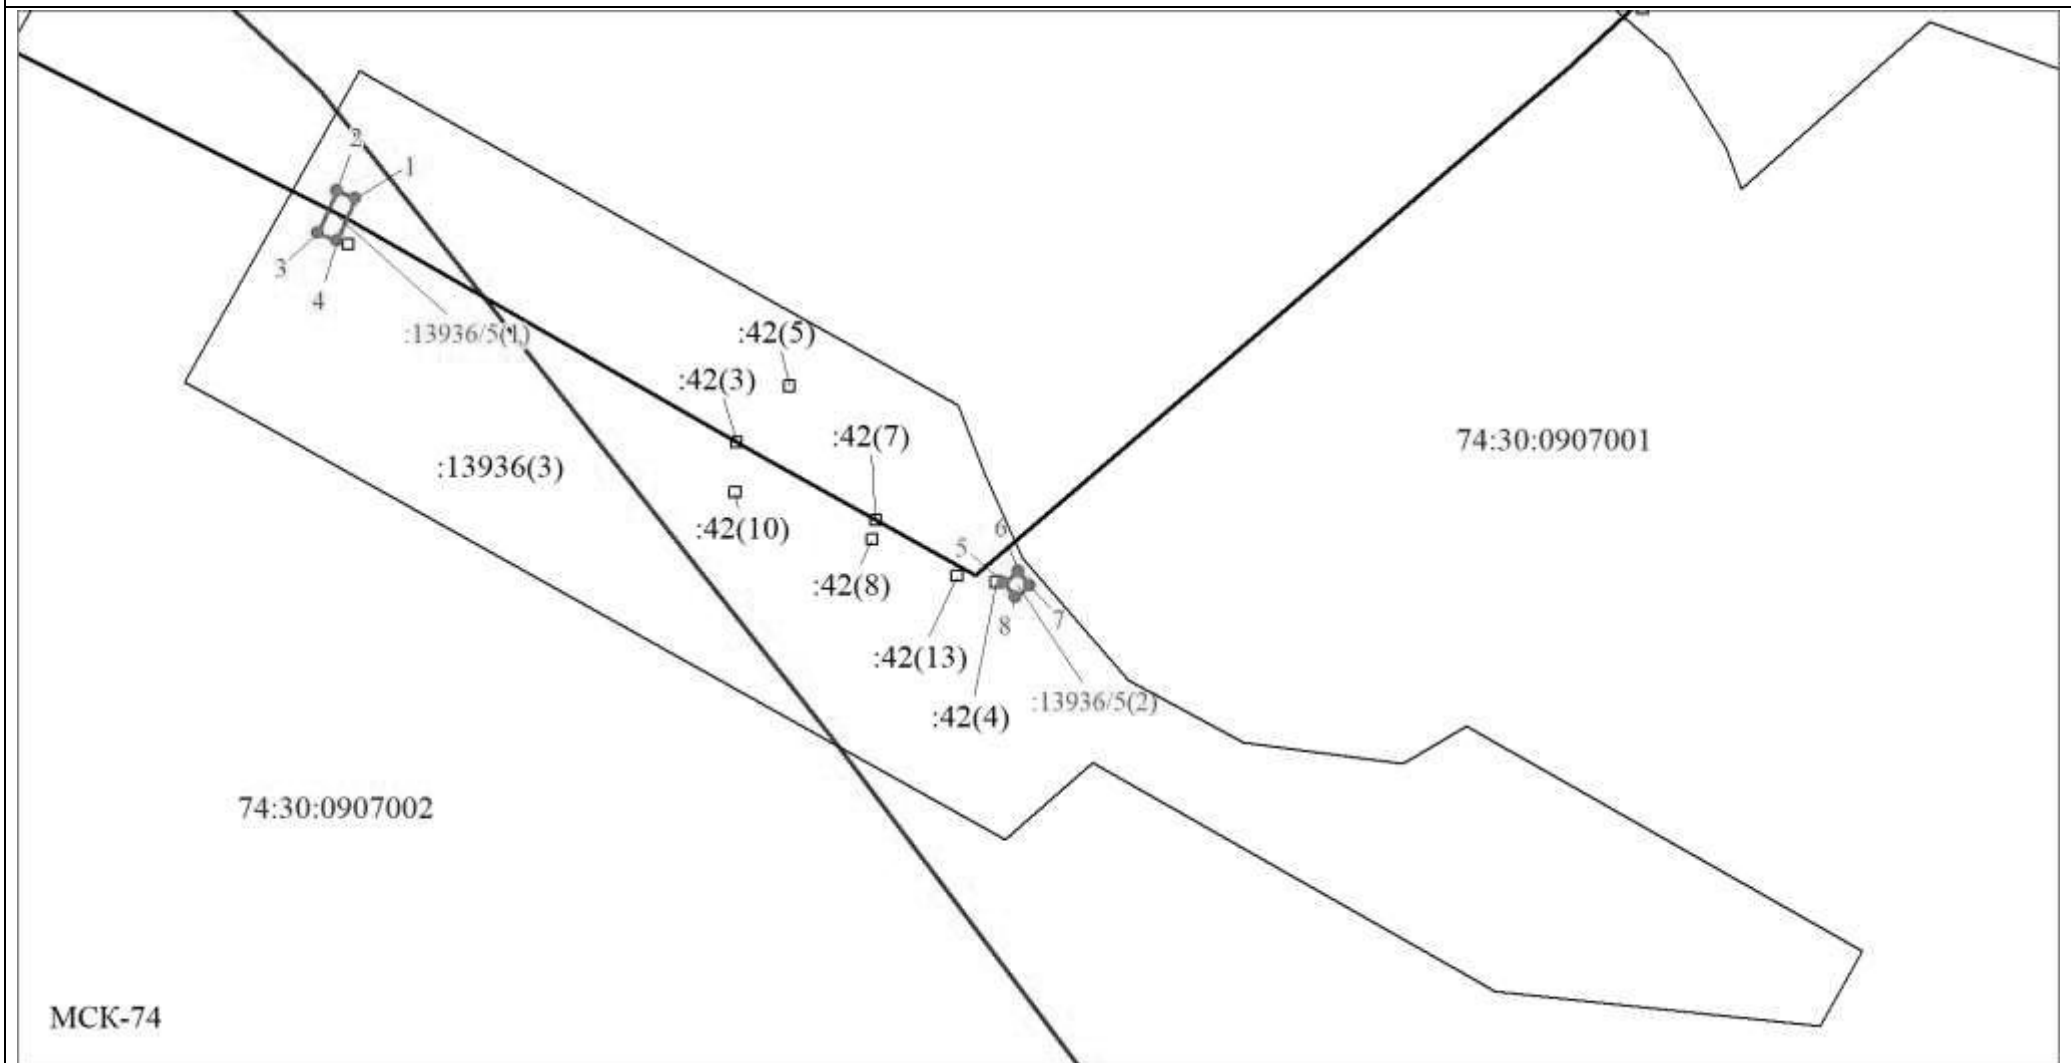

Масштаб 1:700

Условные обозначения

—	— граница сервитута
•	— характерная точка границы, сведения о которой позволяют однозначно определить ее положение на местности
1	— обозначение характерной точки границы
:13936/5	— надпись образованной части земельного участка
—	— существующая часть границы, имеющиеся в ЕГРН сведения о которой достаточны для определения ее местоположения
74:30:0907002	— номер кадастрового квартала
—	— граница кадастрового квартала

Обозначение характерных точек границ	Координаты, м	
	X	Y
1	2	3
74:30:0000000:13936/5(1)		
1	590241.36	2330538.32
2	590242.12	2330536.58
3	590238.21	2330534.87
4	590237.45	2330536.61
74:30:0000000:13936/5(2)		
5	590205.82	2330598.33
6	590206.89	2330599.70
7	590205.52	2330600.77
8	590204.45	2330599.41

N п/п	Учетный номер (обозначение) части	Площадь (P), м²
1	2	3
1	74:30:0000000:13936/5	11
	(1)	8.1
	(2)	3.02