


Схема расположения сервитута на кадастровом плане территории
(часть земельного участка 74:30:0804002:55/4 площадью 12 кв.м.)

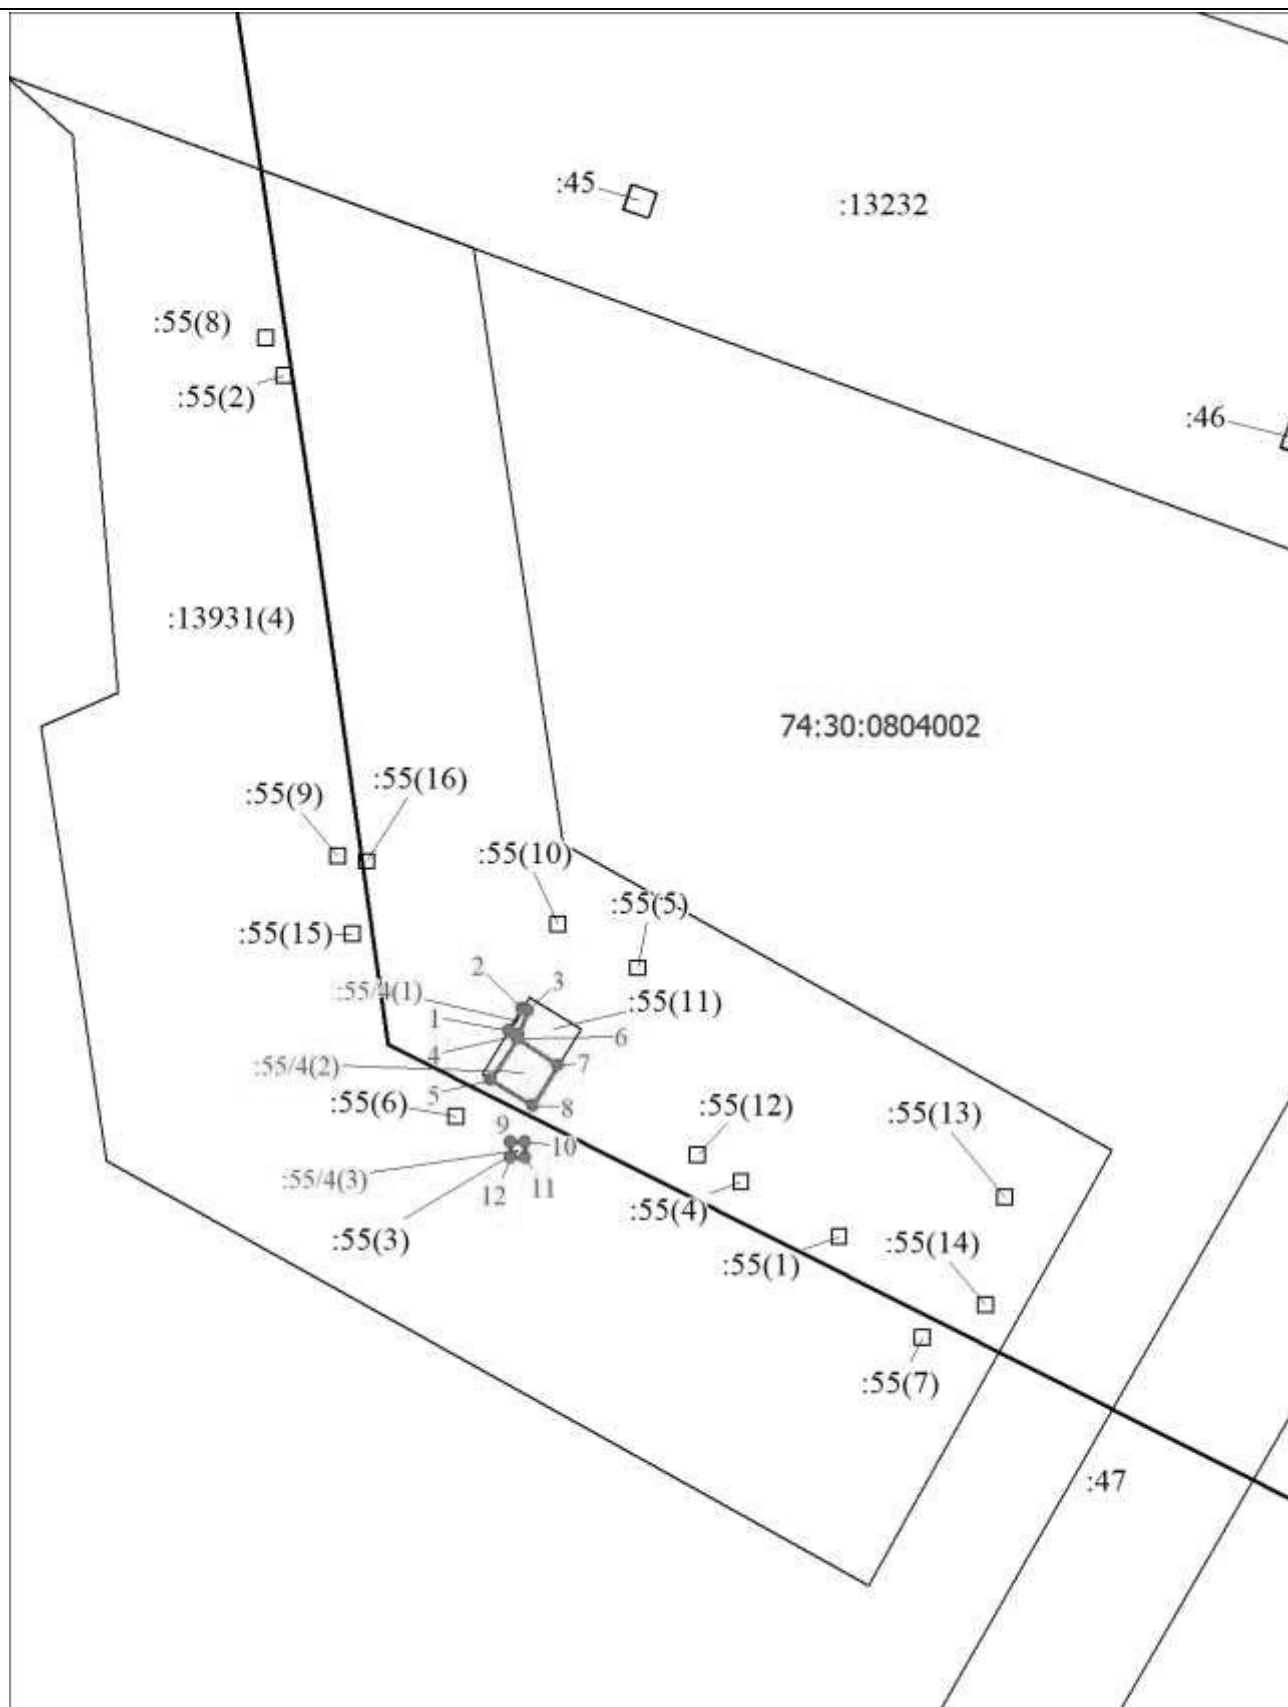

Масштаб 1:500

Условные обозначения

—	— граница сервитута
•	— характерная точка границы, сведения о которой позволяют однозначно определить ее положение на местности
1	— обозначение характерной точки границы
:55/4	— надпись образованной части земельного участка
—	— существующая часть границы, имеющиеся в ЕГРН сведения о которой достаточны для определения ее местоположения
74:30:0804002	— номер кадастрового квартала
—	— граница кадастрового квартала

Обозначение характерных точек границ	Координаты, м	
	X	Y
1	2	3
74:30:0804002:55/4(1)		
1	590289.59	2330447.72
2	590291.09	2330448.65
3	590290.95	2330449.00
4	590289.33	2330448.35
74:30:0804002:55/4(2)		
5	590286.35	2330446.55
6	590289.09	2330448.32
7	590287.30	2330450.99
8	590284.62	2330449.33
74:30:0804002:55/4(3)		
9	590282.24	2330447.85
10	590282.24	2330448.85
11	590281.24	2330448.85
12	590281.24	2330447.85

N п/п	Учетный номер (обозначение) части	Площадь (P), м²
1	2	3
1	74:30:0804002:55/4	12
	(1)	0.92
	(2)	10.4
	(3)	1