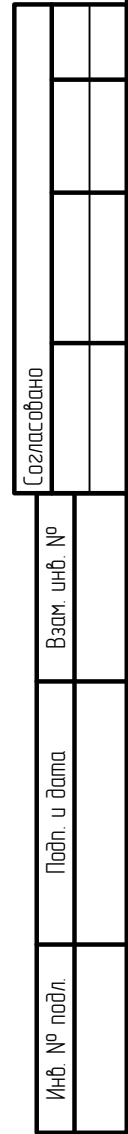

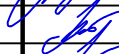
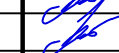


Инв. № подл.	Подп. и дата	Взам. инв. №	Согласовано		



						001.0.2020-ПМТ			
						Корректировка документации по планировке территории (в части проекта межевания территории), ограниченной ул. Розалева, пер. Депутатский, ул. Международной и з.Копейске			
Изм.	Кол.уч	Лист	№ док	Подп.	Дата	Проект планировки и межевания территории. Материалы по обоснованию	Стадия	Лист	Листов
Разработал		Мелькумова			09.20		П	1	1
Проверил		Тишков			09.20				
ГИП		Тишков			09.20				
						Схема расположения элементов планировочной структуры, М 1:10000	ООО МЦ "ГеоСервис"		