


ПРИЛОЖЕНИЕ 1

УТВЕРЖДЕНА

распоряжением администрации  
Копейского городского округа  
29.08.2019 № 481-р  
от \_\_\_\_\_




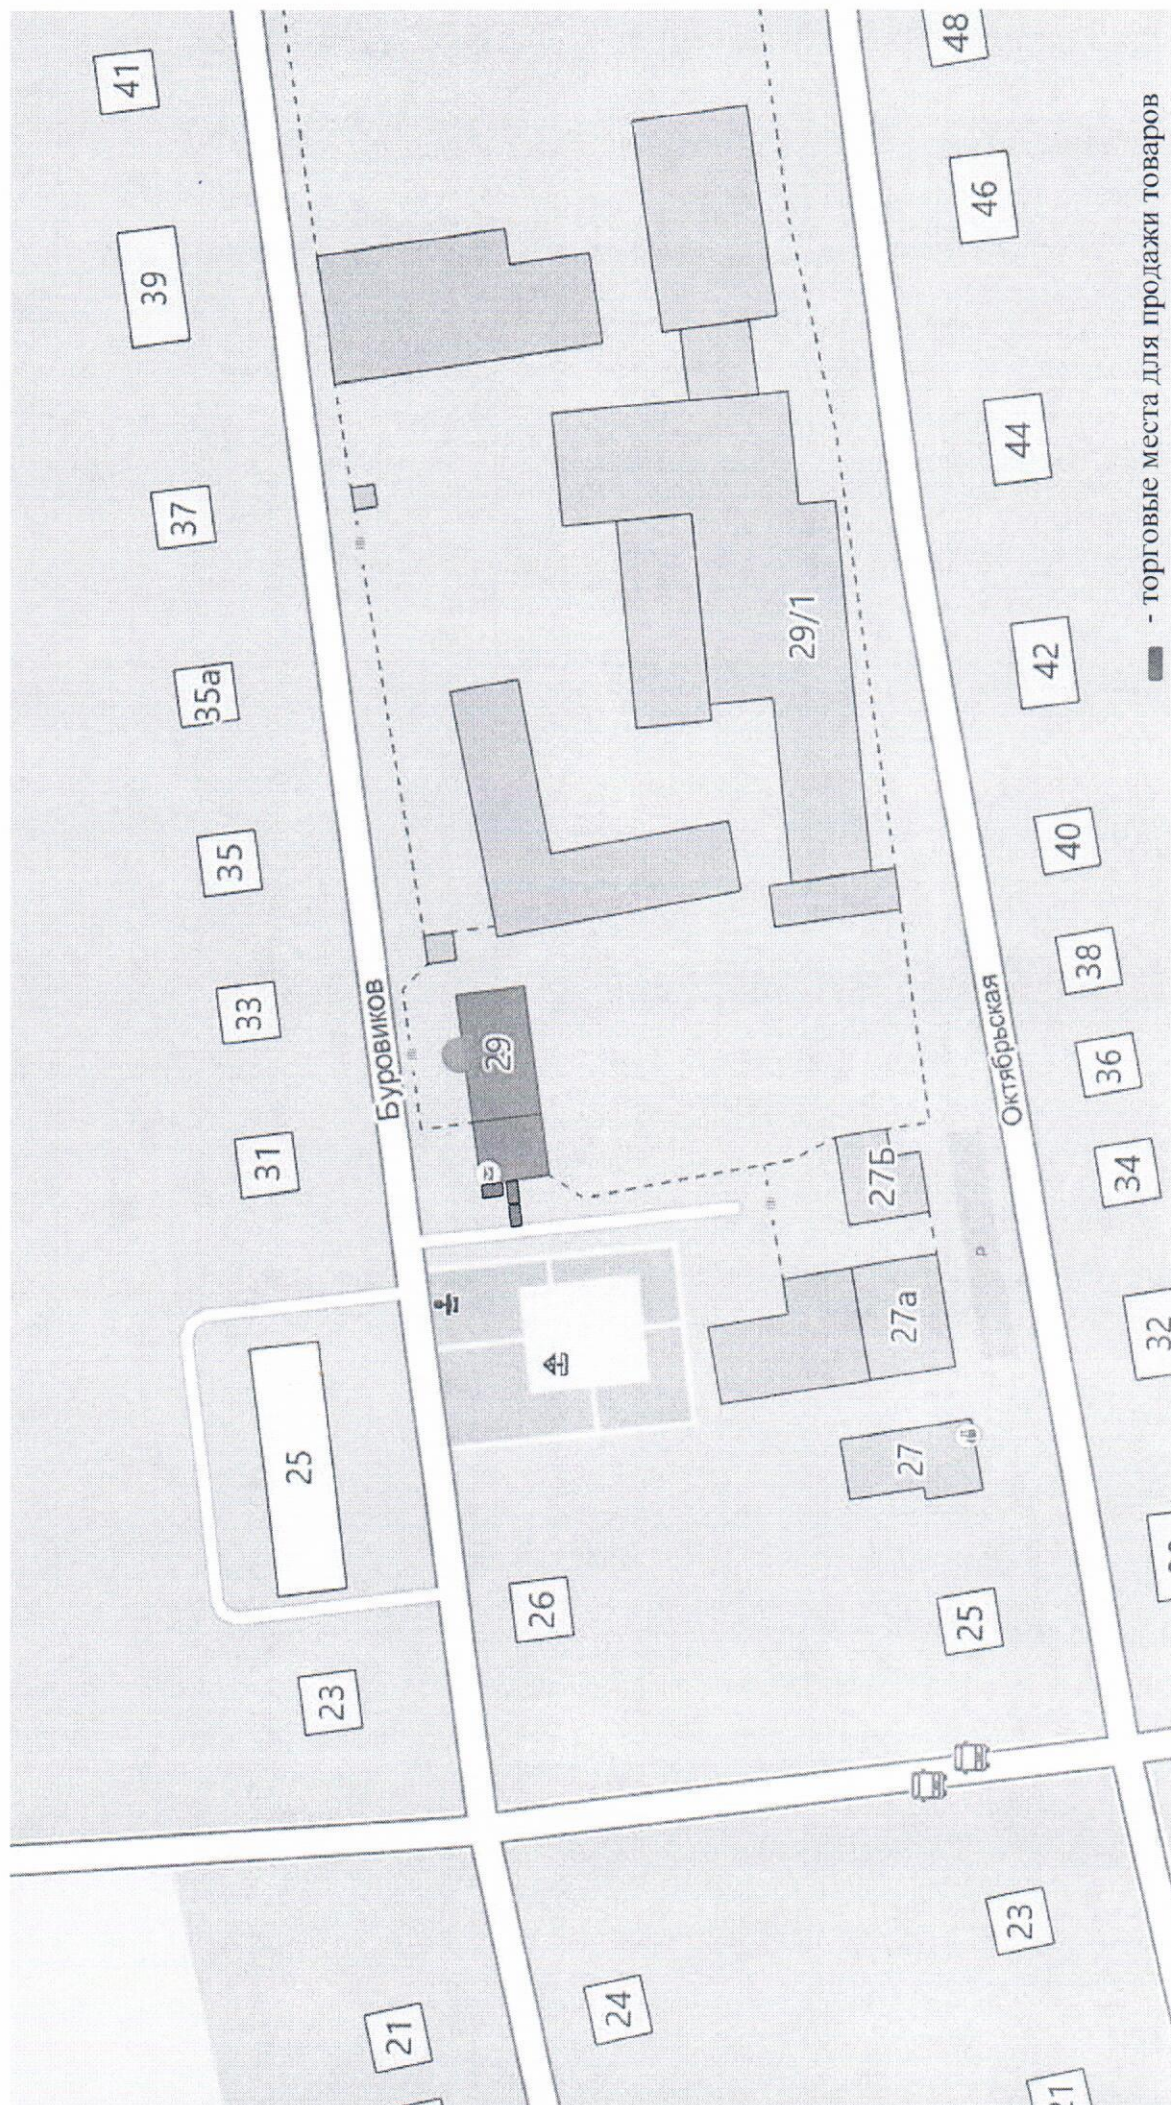

## ПРИЛОЖЕНИЕ 2

### УТВЕРЖДЕНА

распоряжением администрации  
Копейского городского округа  
от 29.08.2019 № 481-р

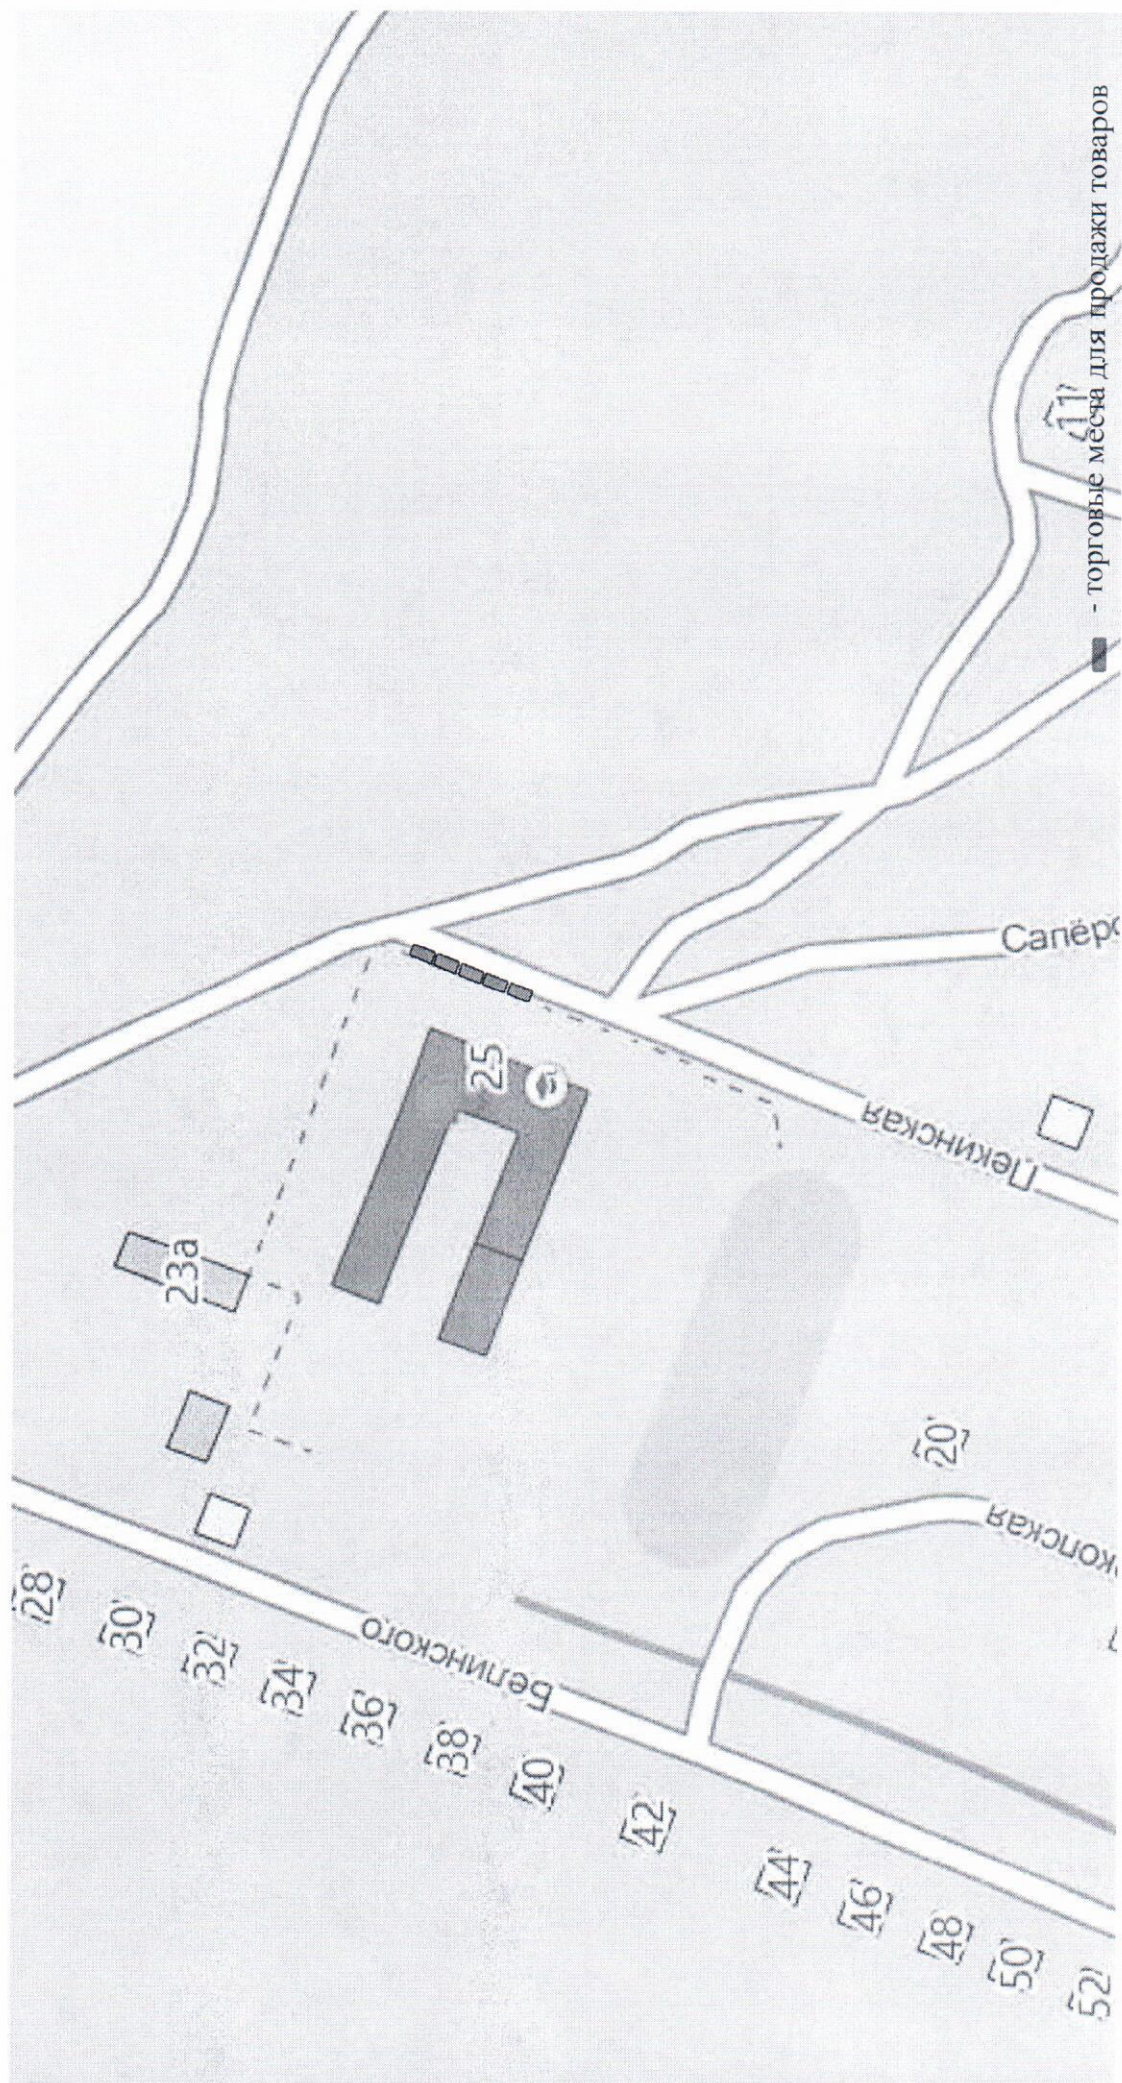




# ПРИЛОЖЕНИЕ 3

## УТВЕРЖДЕНА

распоряжением администрации  
Копейского городского округа  
от 29.08.2019 № 481-р

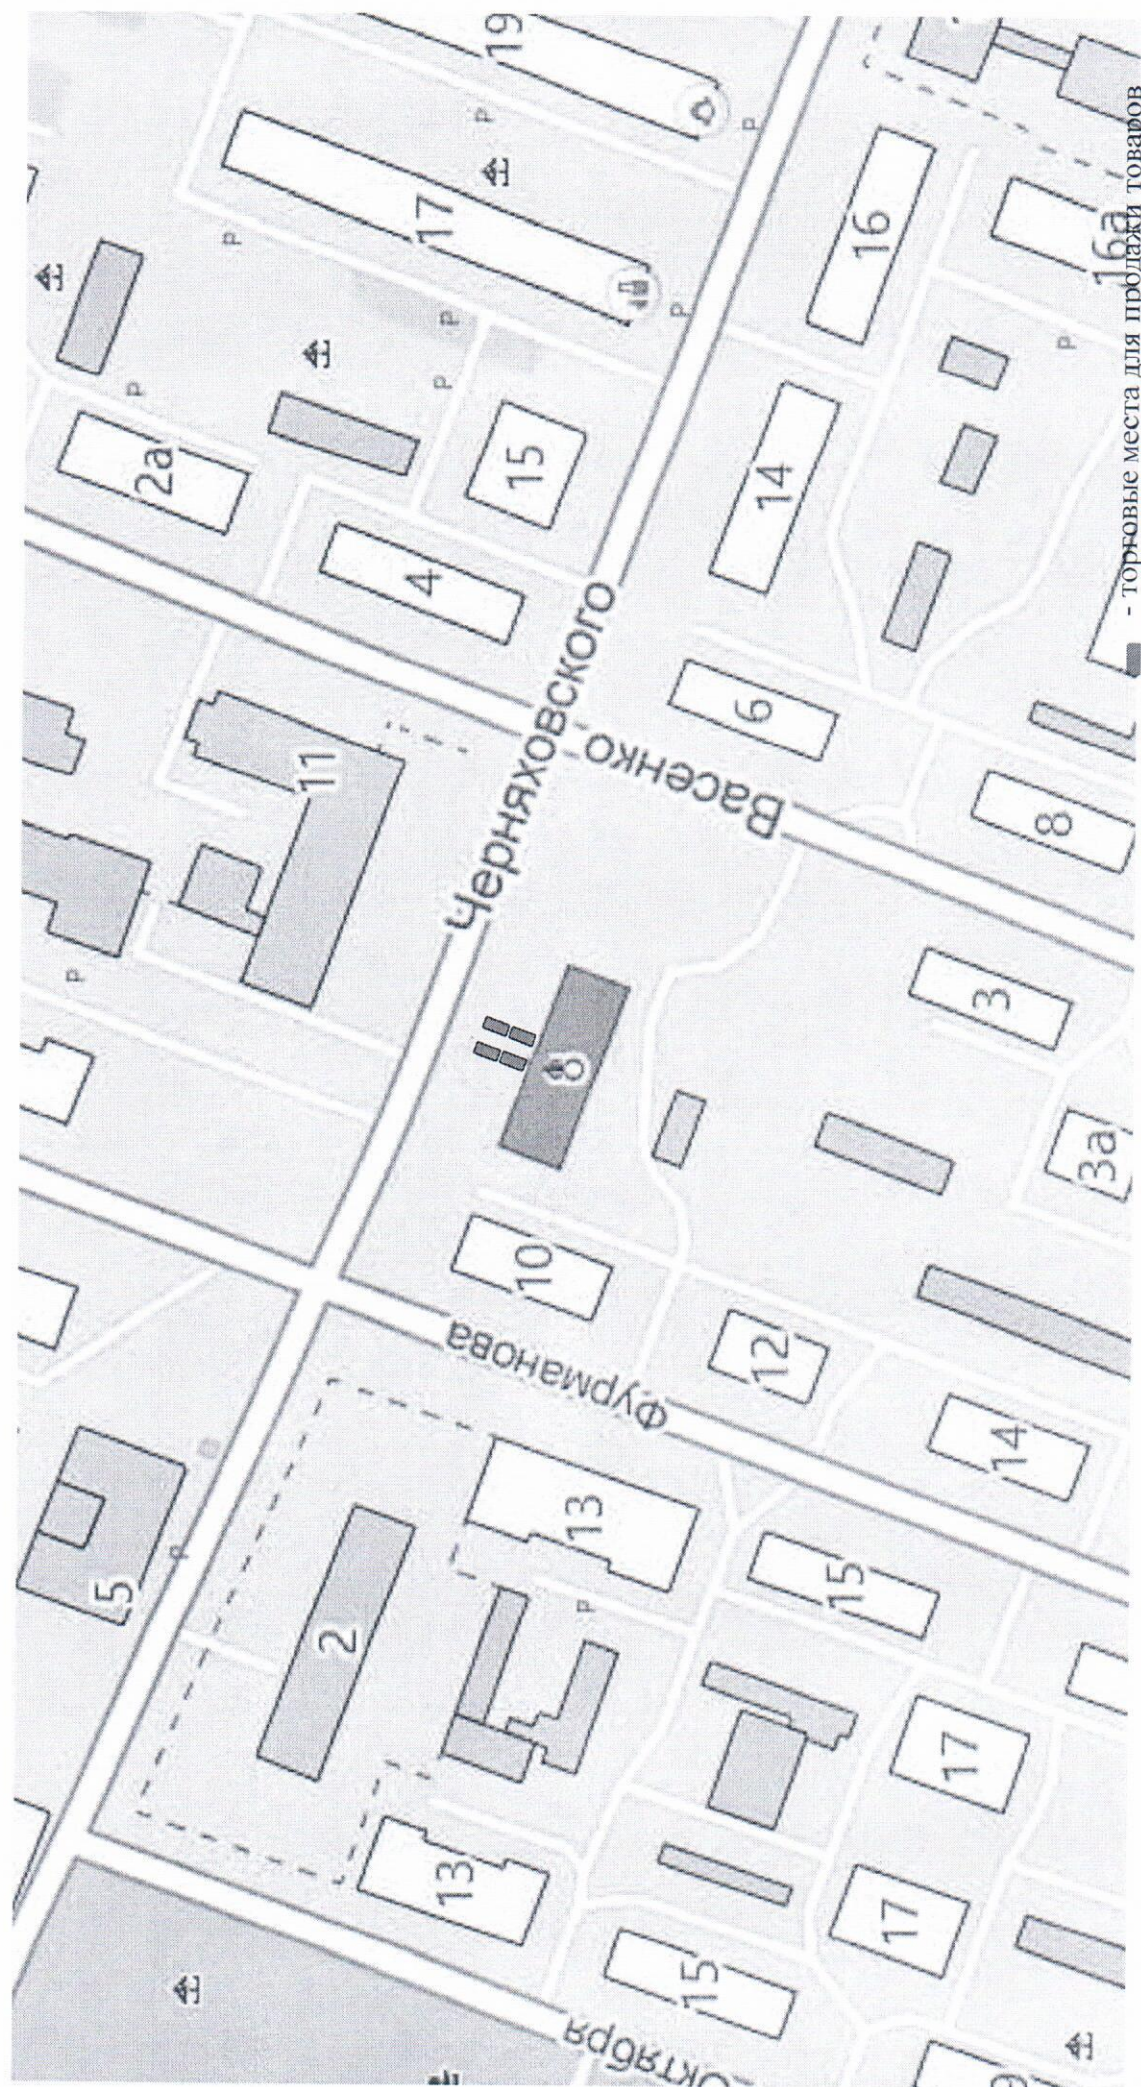


- торговые места для продажи товаров



ПРИЛОЖЕНИЕ 4

УТВЕРЖДЕНА

распоряжением администрации  
Копейского городского округа  
от 29.08.2019 № 481-р

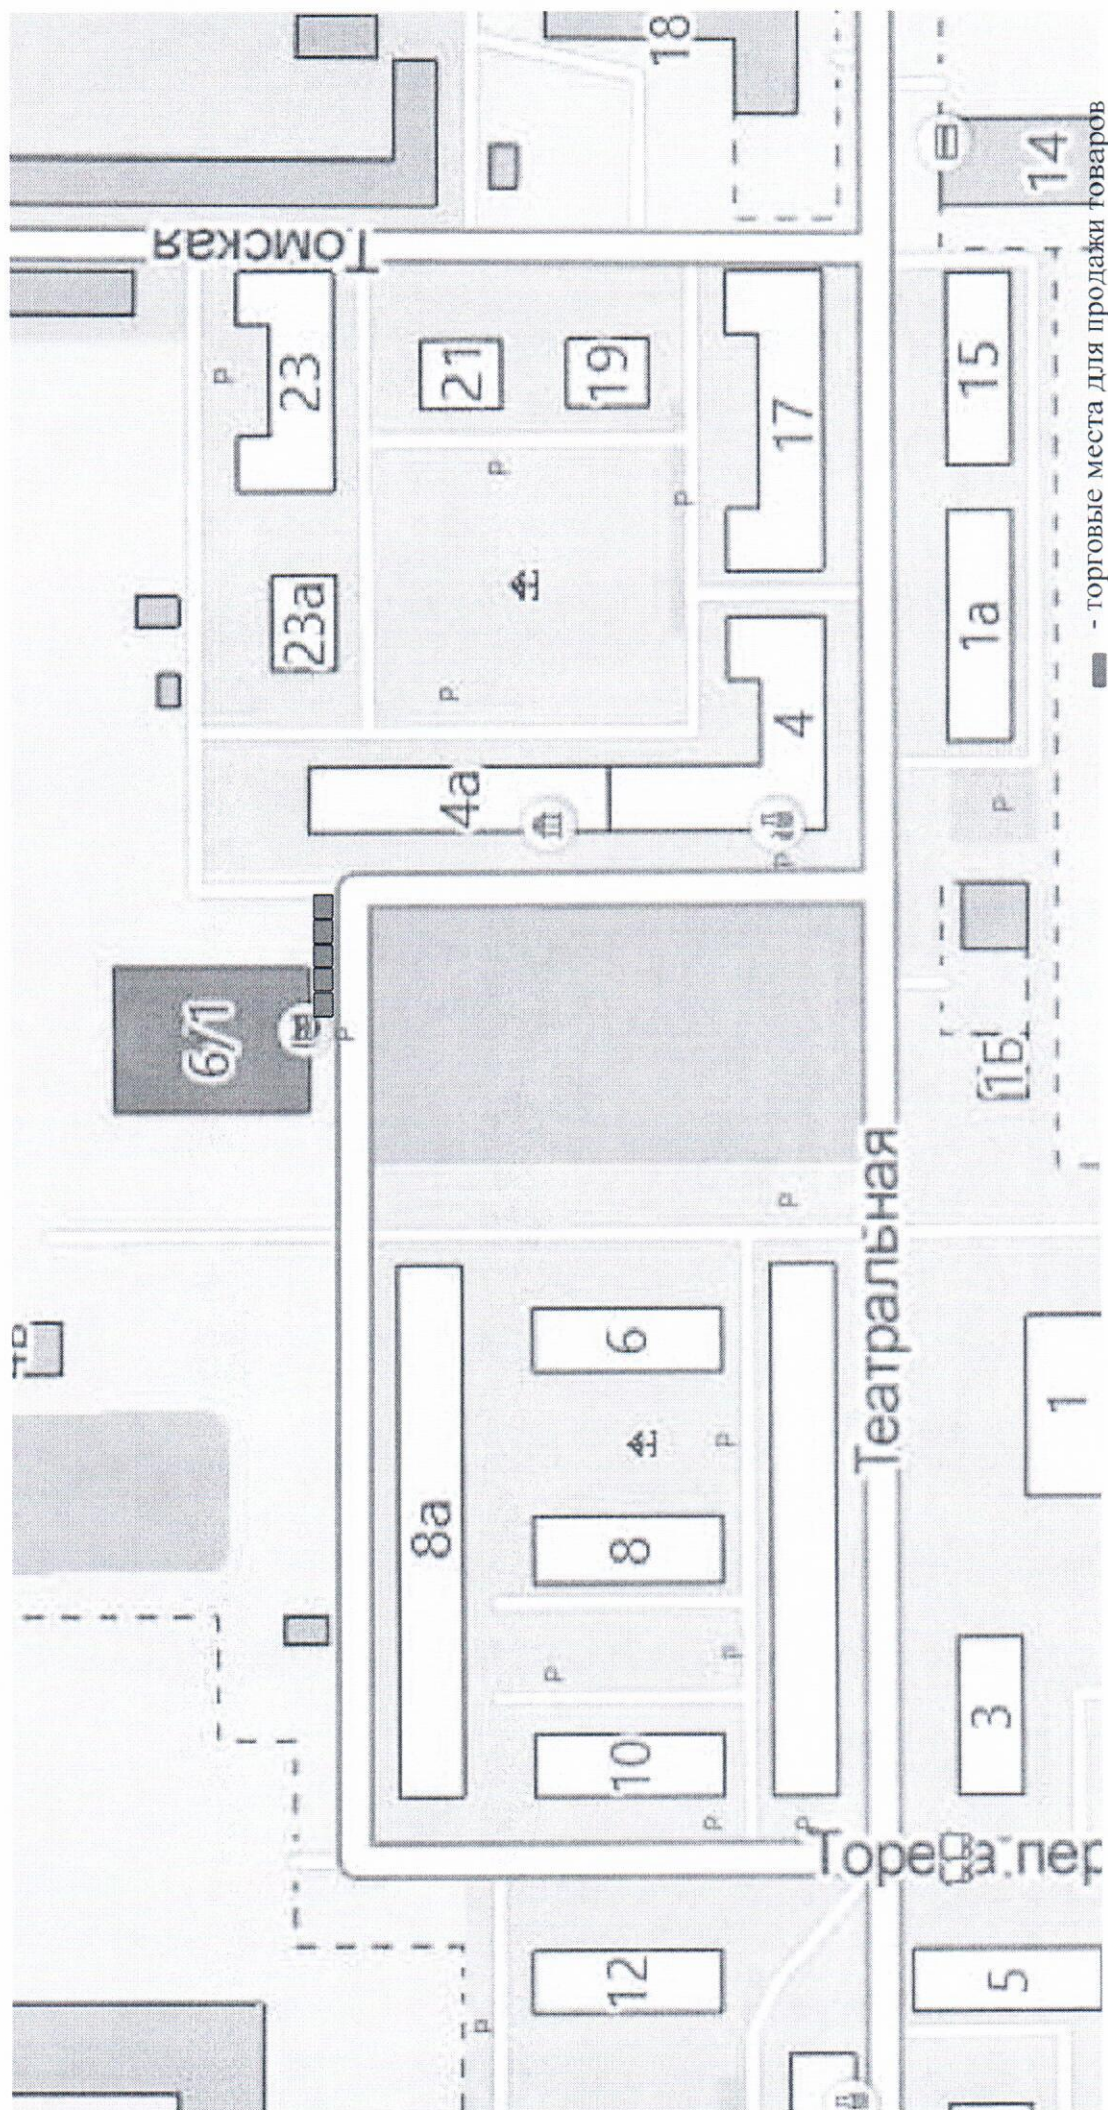



ПРИЛОЖЕНИЕ 5

УТВЕРЖДЕНА

распоряжением администрации

Копейского городского округа

от 29.08.2019 № 481-р



9a - торговые места для продажи товаров




# ПРИЛОЖЕНИЕ 6

## УТВЕРЖДЕНА

распоряжением администрации

Копейского городского округа

от 29.08.2019 № 481-р

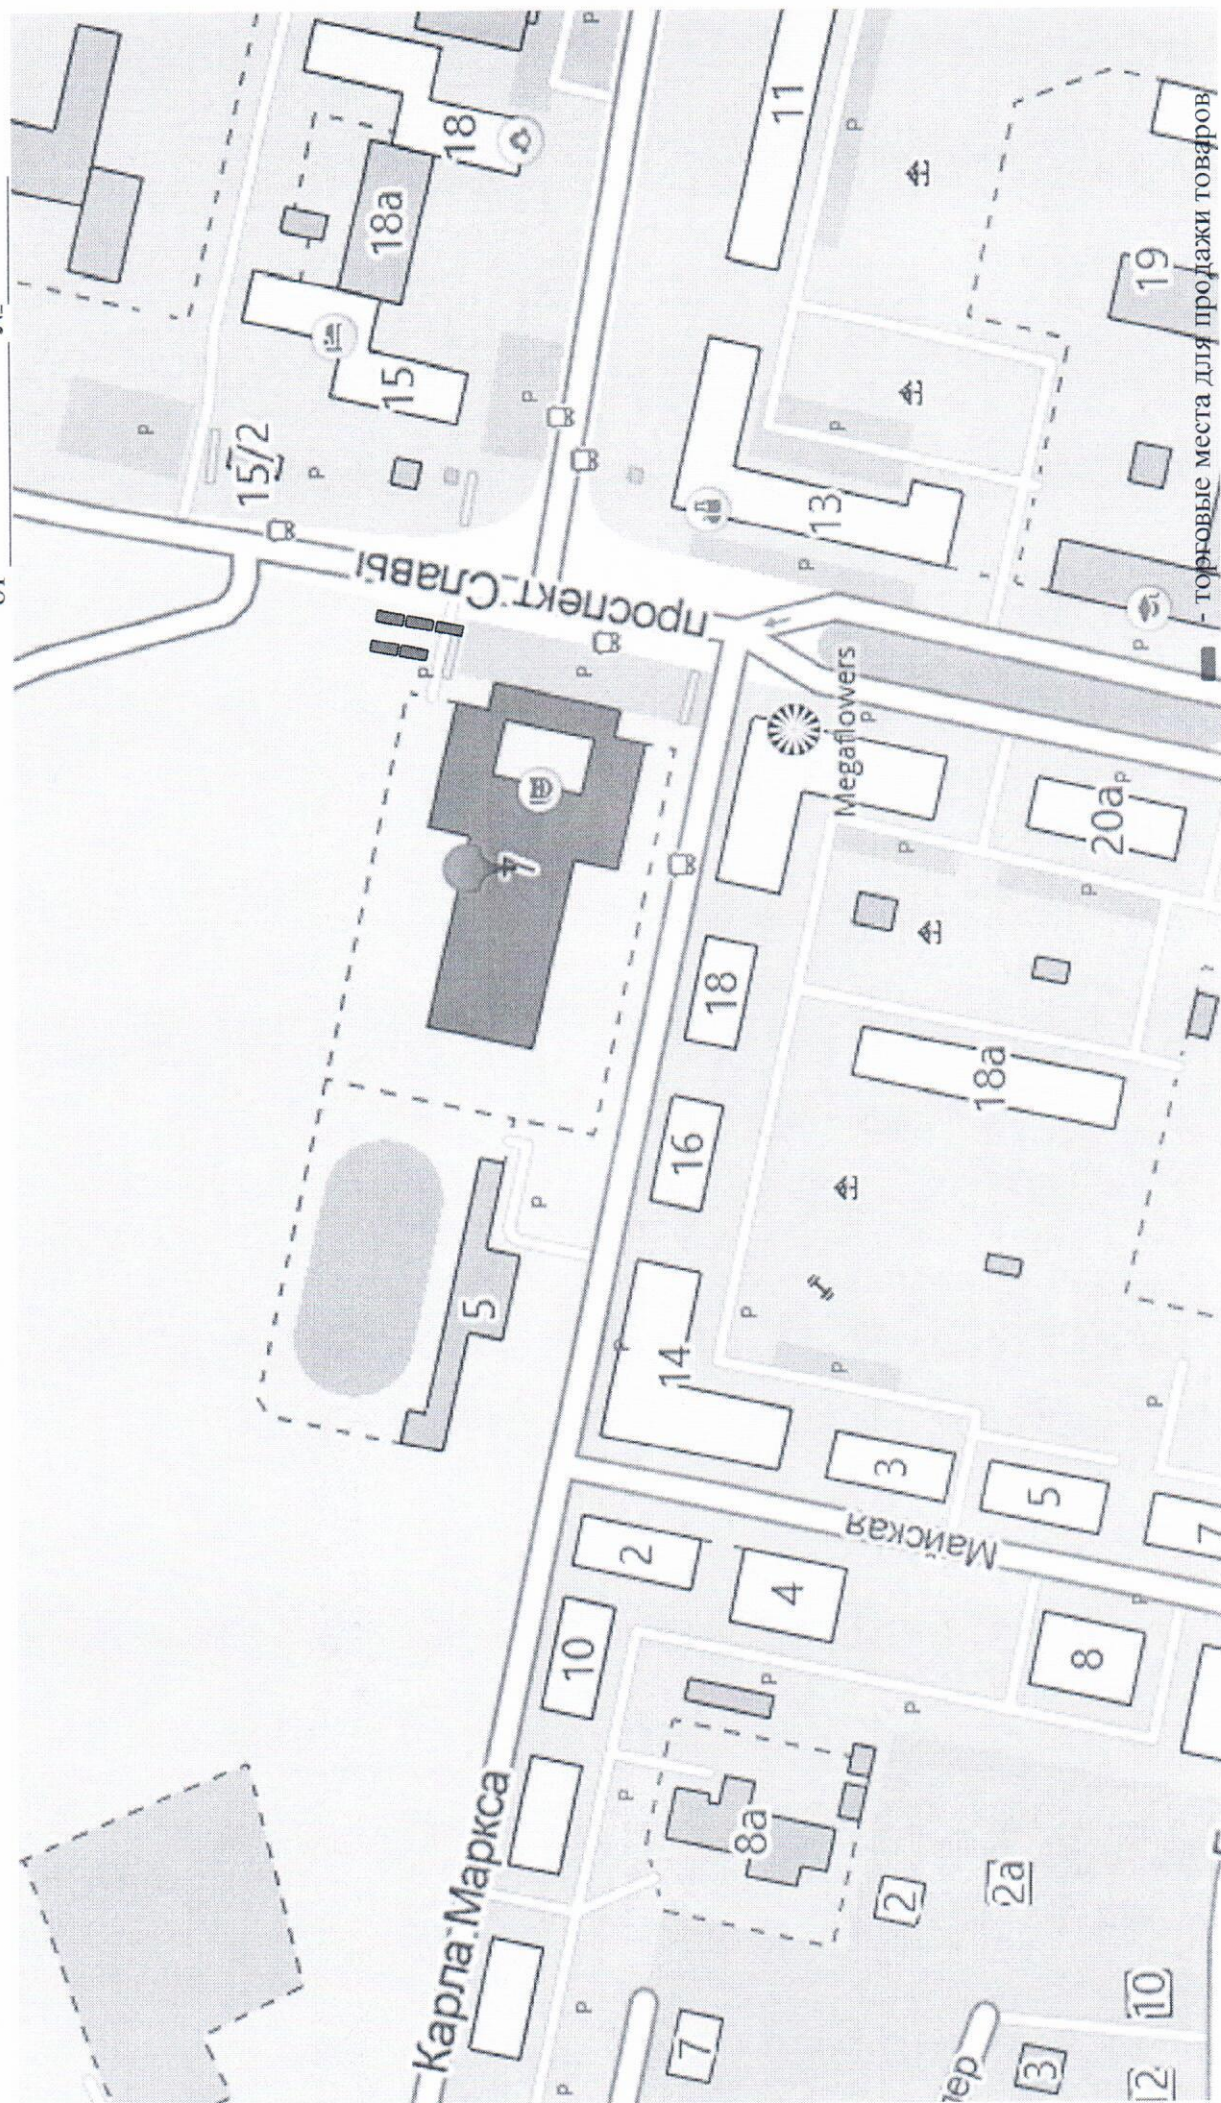




# ПРИЛОЖЕНИЕ 7

## УТВЕРЖДЕНА

распоряжением администрации

Копейского городского округа

№ 29.08.2019-р

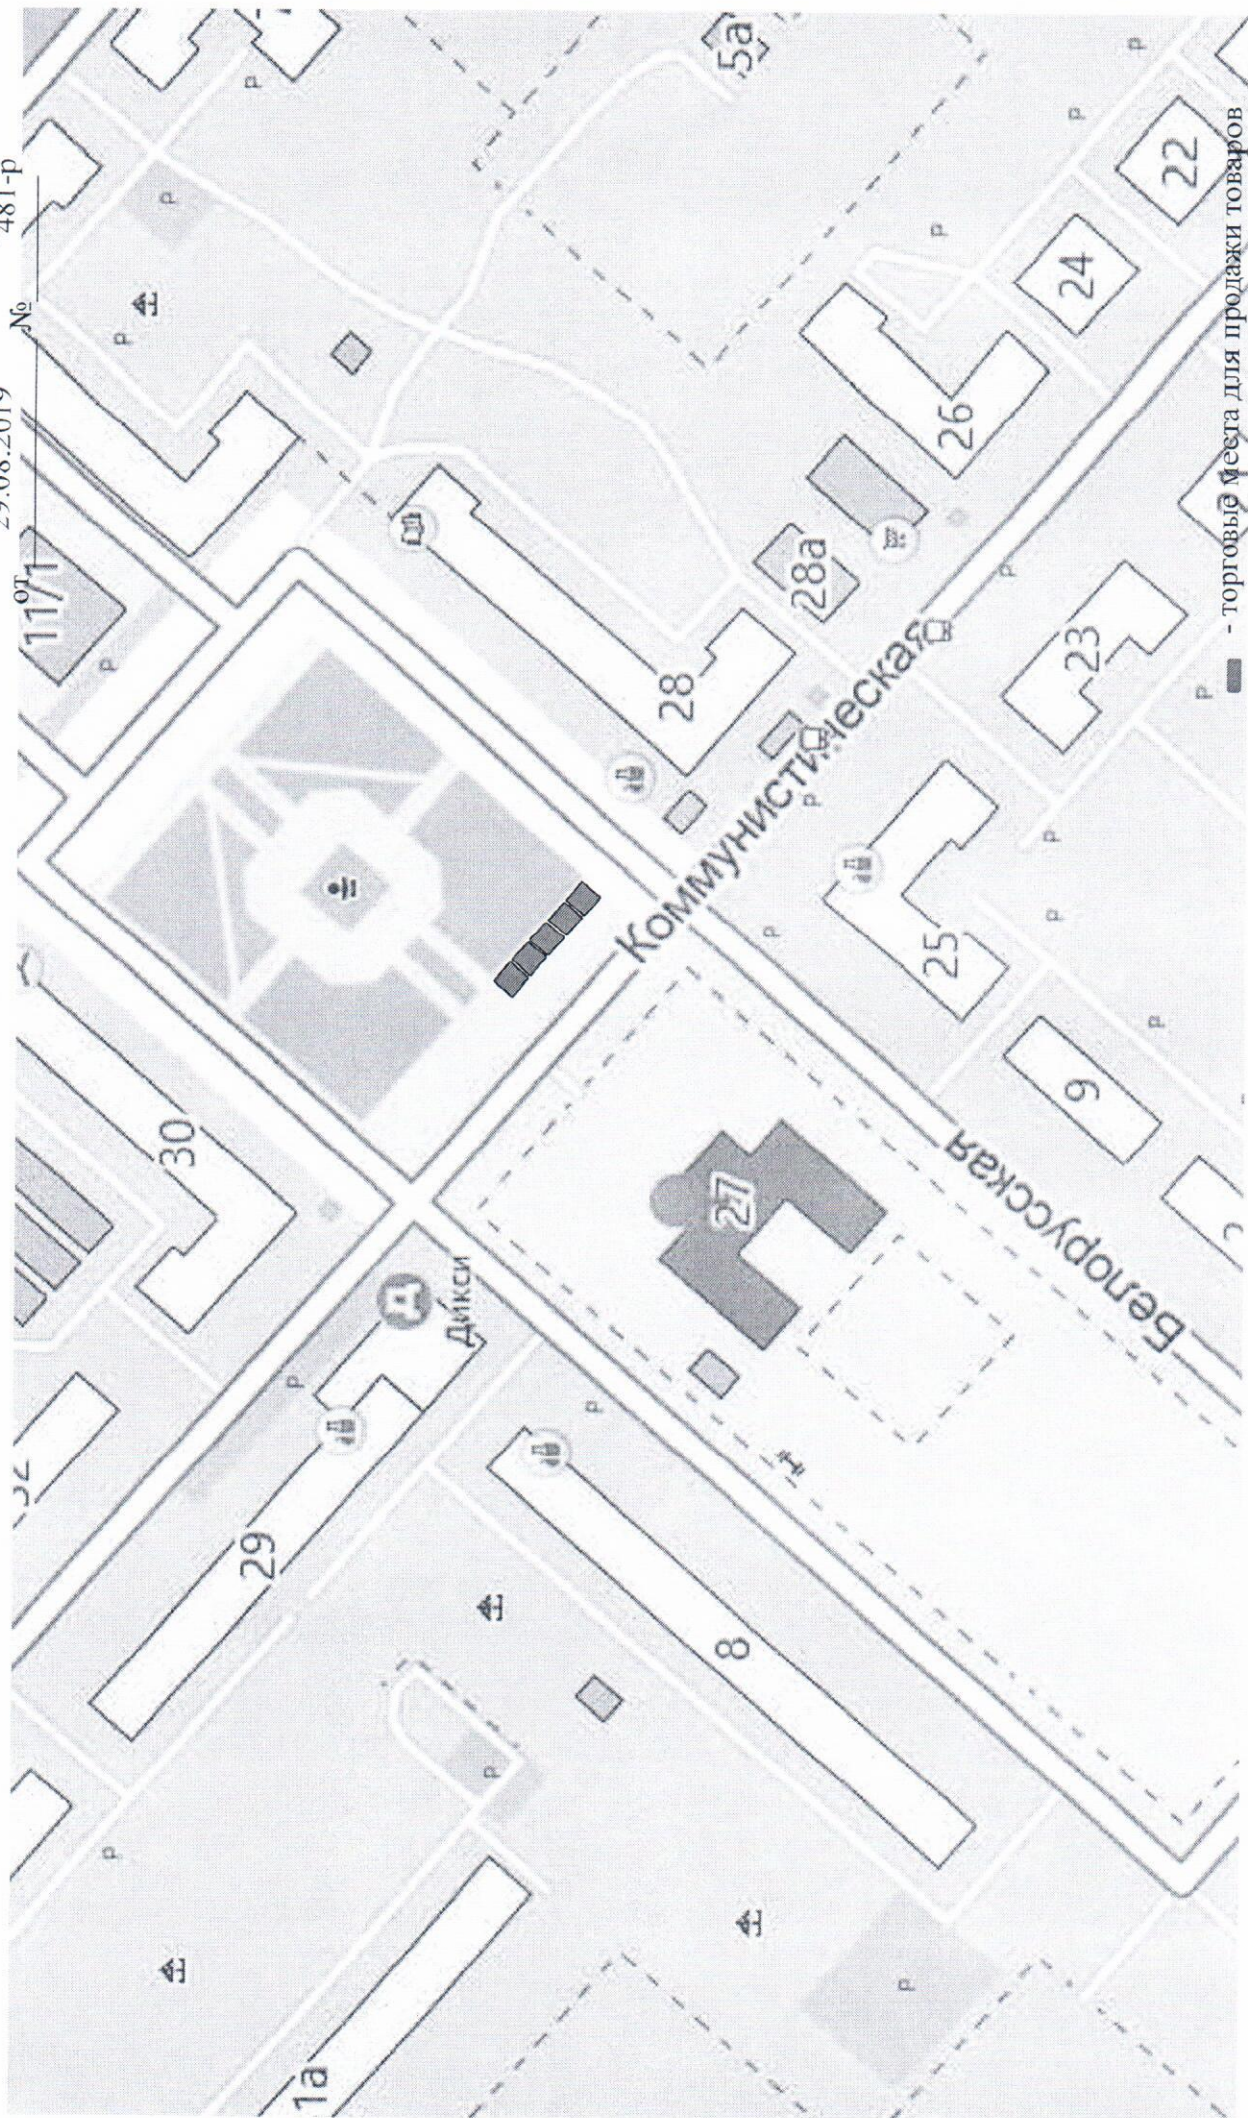




ПРИЛОЖЕНИЕ 8

УТВЕРЖДЕНА

распоряжением администрации  
Копейского городского округа  
от 29.08.2019 № 481-р

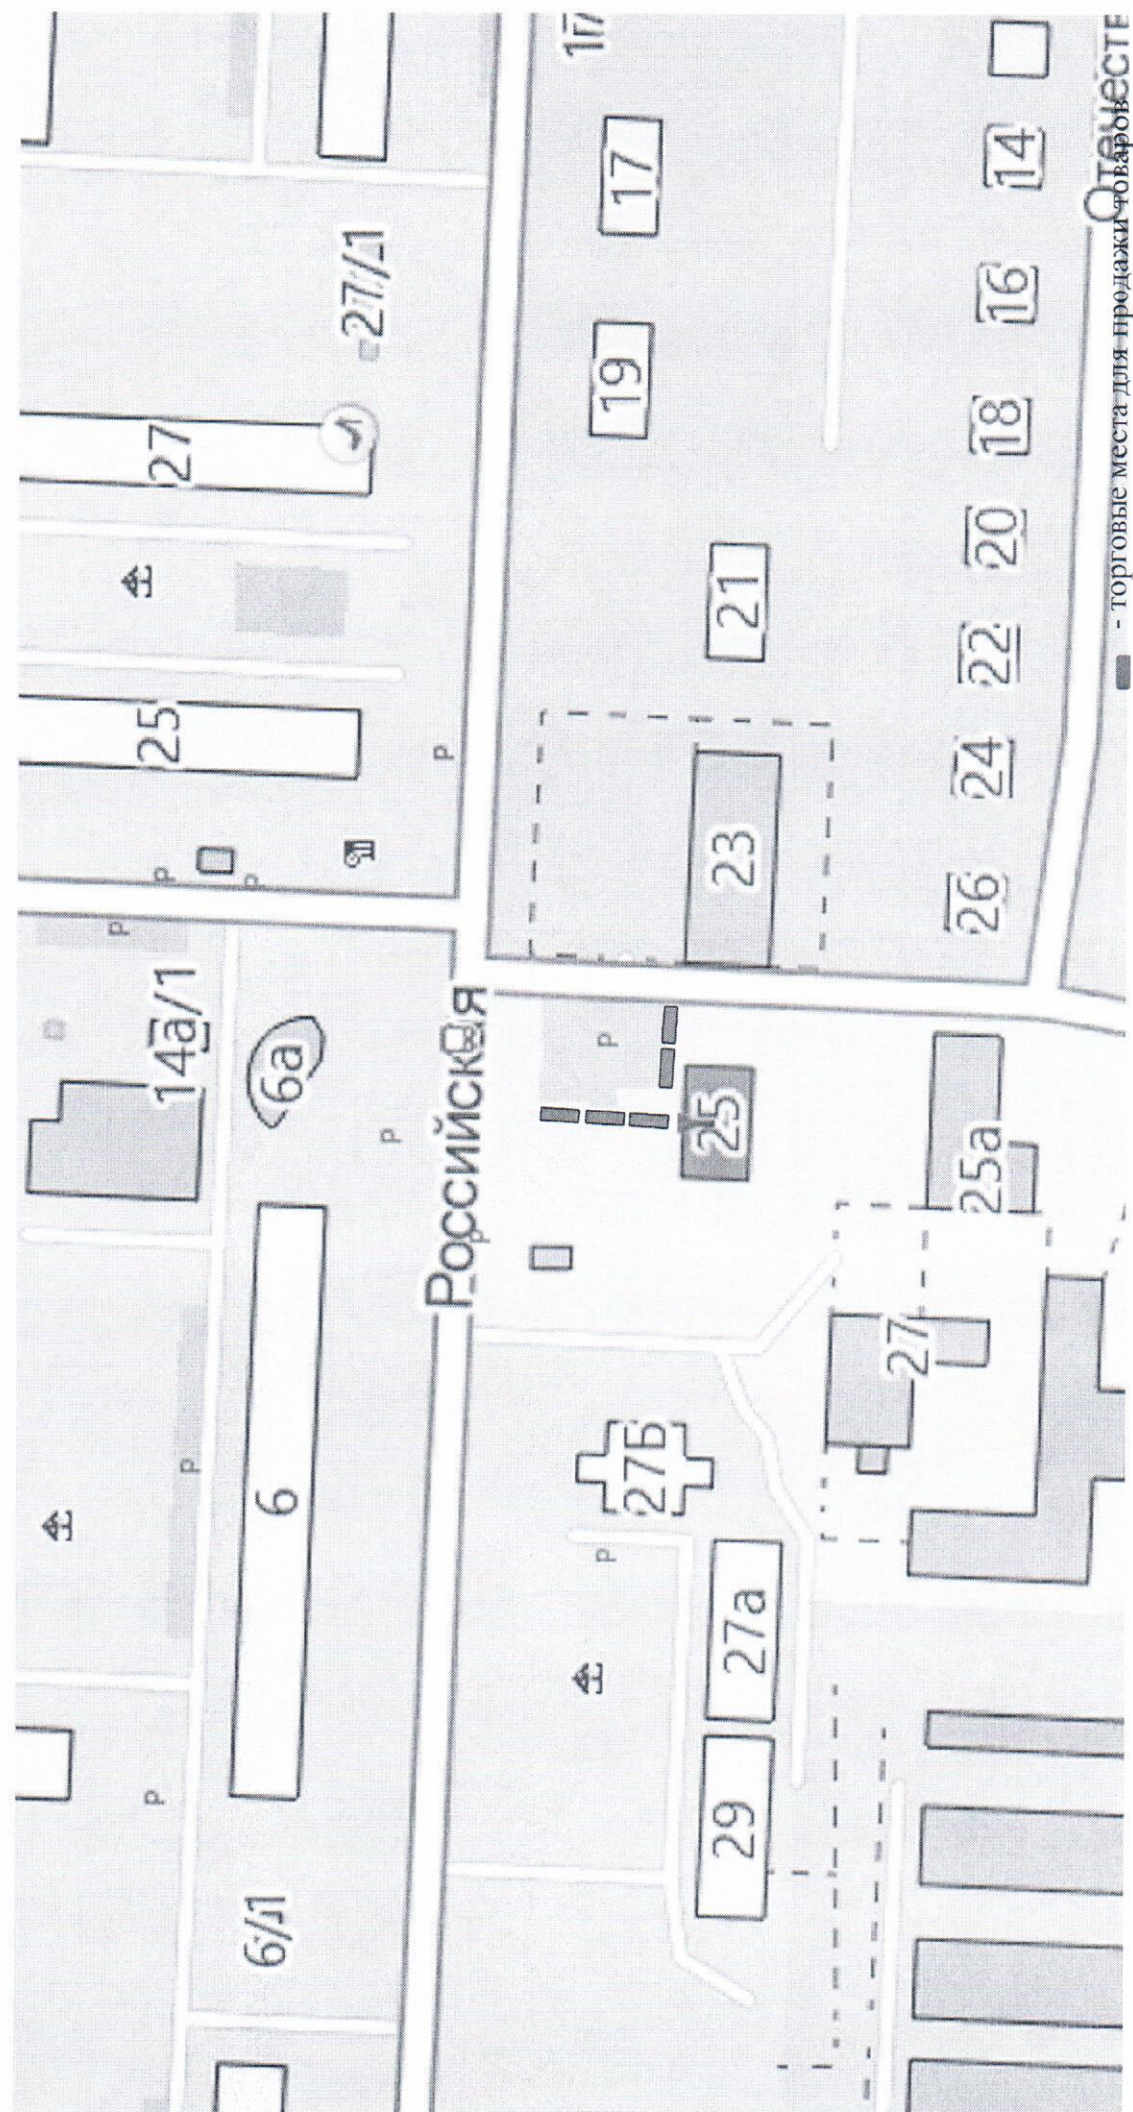

■ - торговые места для продажи товаров



ПРИЛОЖЕНИЕ 9

УТВЕРЖДЕНА

распоряжением администрации  
Копейского городского округа  
от 29.08.2019 № 481-р

