



АДМИНИСТРАЦИЯ КОПЕЙСКОГО ГОРОДСКОГО ОКРУГА
ЧЕЛЯБИНСКОЙ ОБЛАСТИ

ПОСТАНОВЛЕНИЕ

от 26.02.2024 № 443-п

О внесении изменений в постановление администрации Копейского городского округа от 27.02.2023 № 755-п

В соответствии с Федеральными законами от 6 октября 2003 года № 131-ФЗ «Об общих принципах организации местного самоуправления в Российской Федерации», от 28 декабря 2009 года № 381-ФЗ «Об основах государственного регулирования торговой деятельности в Российской Федерации», Уставом муниципального образования «Копейский городской округ», протоколом заседания комиссии по разработке и утверждению Схемы торговых мест для размещения нестационарных объектов сезонной торговли на территории Копейского городского округа № 1 от 14.02.2024 администрация Копейского городского округа
ПОСТАНОВЛЯЕТ:

1. Внести в постановление администрации Копейского городского округа от 27.02.2023 № 755-п «Об утверждении Схемы торговых мест для размещения нестационарных объектов сезонной торговли на территории Копейского городского округа» следующие изменения:

1) в пункте 1 раздела I «Торговые места для размещения нестационарных торговых объектов сезонной торговли для реализации плодоовощной продукции, бахчевых культур, цветов, рассады и посадочного материала» Схемы торговых мест для размещения нестационарных объектов сезонной торговли на территории Копейского городского округа (далее — Схема) вместо слов «проспект Славы, 31» читать слова «ул. Лихачева, 8»;

2) в пункте 13 раздела I «Торговые места для размещения нестационарных торговых объектов сезонной торговли для реализации плодоовощной продукции, бахчевых культур, цветов, рассады и посадочного материала» Схемы вместо слов «ул. Луначарского, 32» читать слова «ул. Луначарского, 33/ Бажова, 12»;

3) в пункте 4 раздела II «Торговые места для размещения нестационарных объектов сезонной торговли (елочные базары)» Схемы вместо слов «ул. Бажова, 33» читать слова «ул. Луначарского, 33/ Бажова, 12»;

4) пункт 10 раздела II «Торговые места для размещения нестационарных объектов сезонной торговли (елочные базары)» Схемы исключить.

2. Отделу пресс-службы администрации Копейского городского округа (Саламадин П.А.) опубликовать настоящее постановление в порядке, установленном для официального опубликования муниципальных правовых актов, и разместить на сайте администрации Копейского городского округа в сети Интернет.

3. Отделу бухгалтерского учета и отчетности администрации Копейского городского округа (Шульгина И.Ю.) возместить расходы, связанные с опубликованием настоящего постановления, за счет средств, предусмотренных на эти цели.


4. Контроль исполнения настоящего постановления возложить на заместителя Главы Копейского городского округа по финансам и экономике Пескову О.М.

5. Настоящее постановление вступает в силу со дня официального опубликования.

Глава городского округа



А.М. Фалейчик

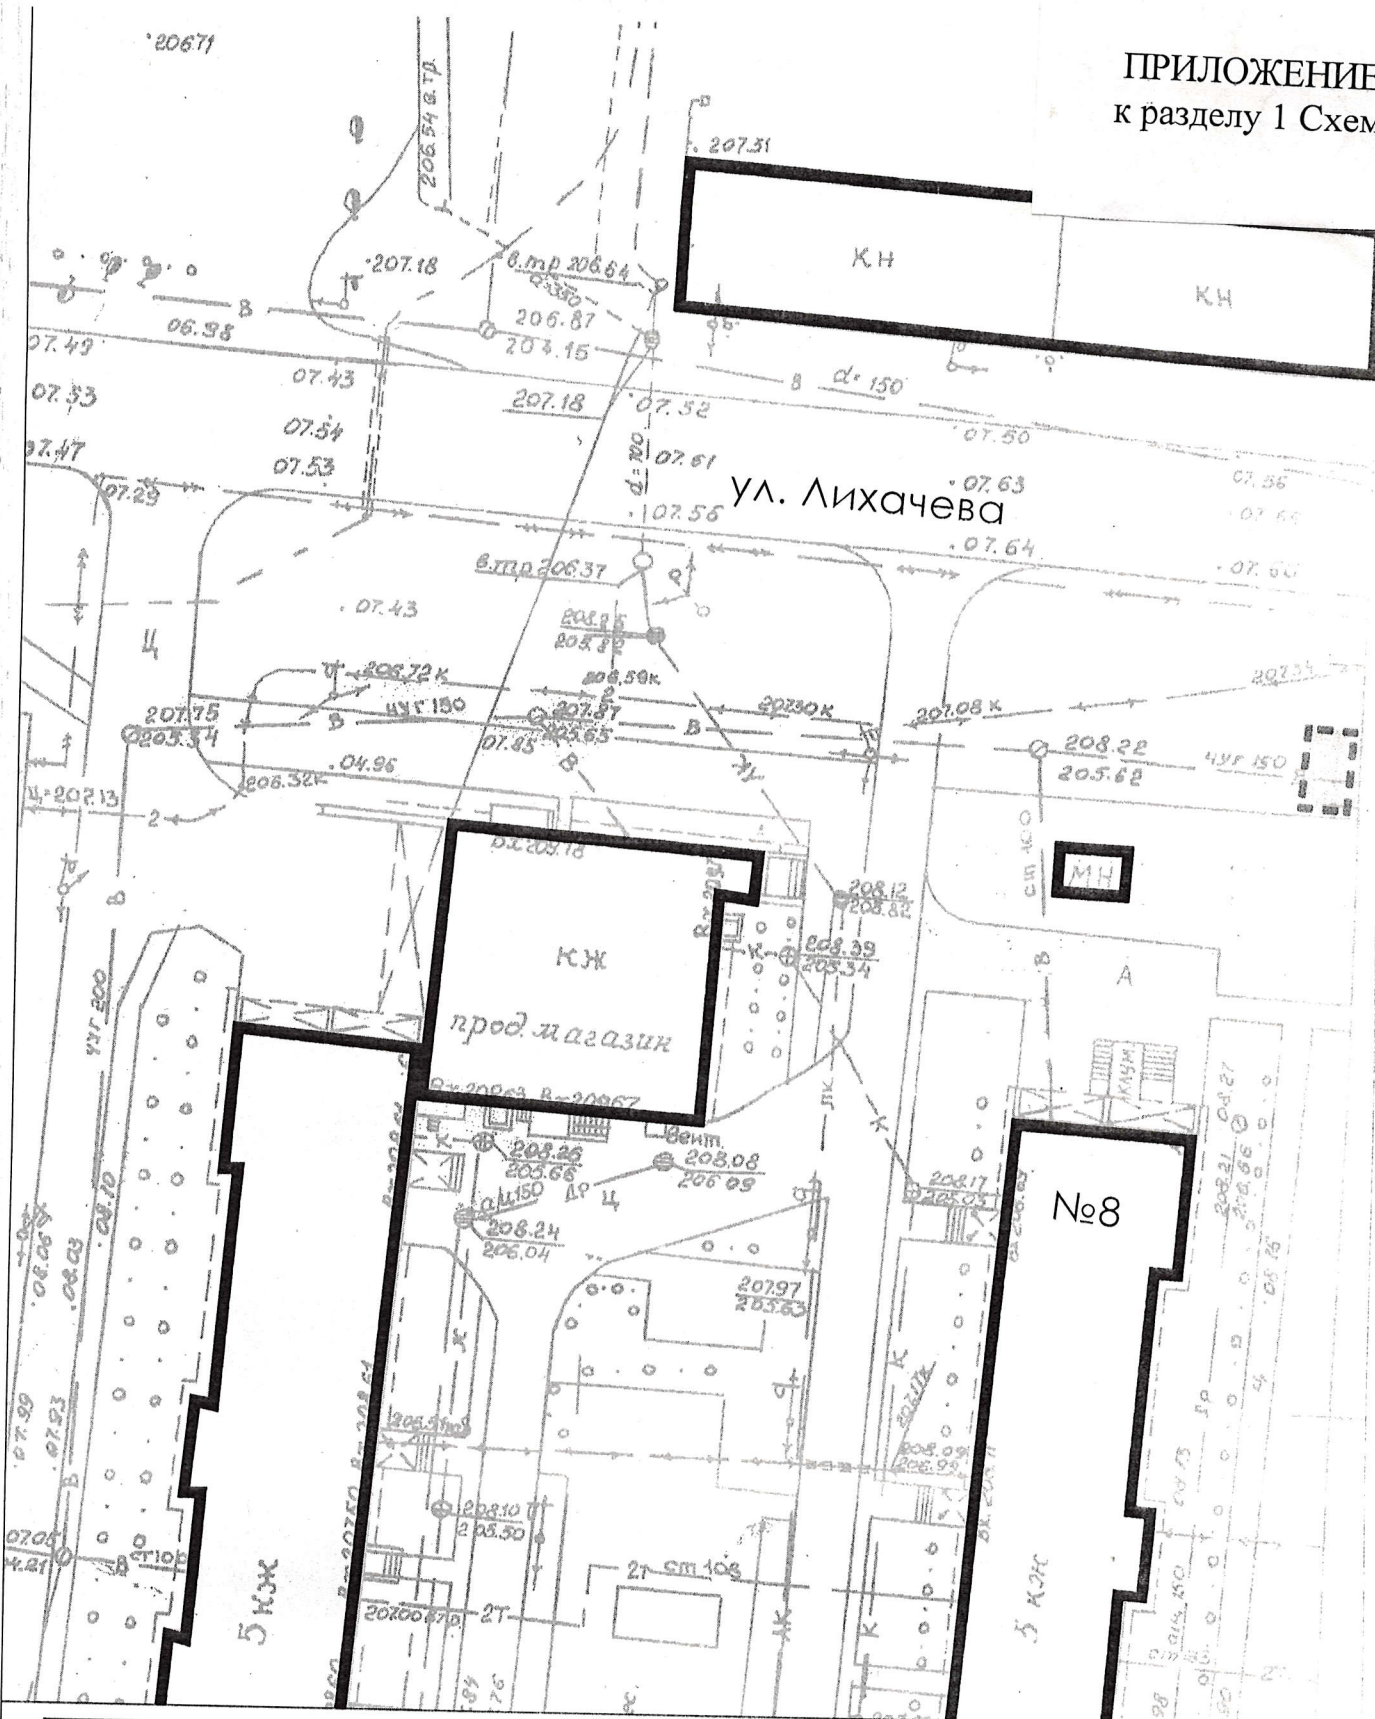

- Существующее здание - Граница площадки

016.2017

Администрация копейского городского округа

изм.	колич.	лист	№ док.	подпись	дата
					01.08
					01.08



Площадка для размещения и открытия
нестационарных объектов для осуществления сезонной
мелкорозничной торговли по ул. Лихачева, 8

СТАДИЯ	ЛИСТ	ЛИСТОВ
П	1	1

ПЛАН УЧАСТКА

Управление архитектуры
и градостроительства.
г. Копейск



- Существующее здание



- Граница площадки

016.2017

Администрация копейского городского округа

изм.	колич.	лист	№ док.	подпись	дата
рук. группы разработал					




Площадка для размещения и открытия нестационарных объектов для осуществления сезонной мелкорозничной торговли по ул. Луначарского, 33/Бажова, 12 (Бажовский территориальный отдел)

стадия	лист	листов
П	1	1

ПЛАН УЧАСТКА

Управление архитектуры и градостроительства.
г. Копейск

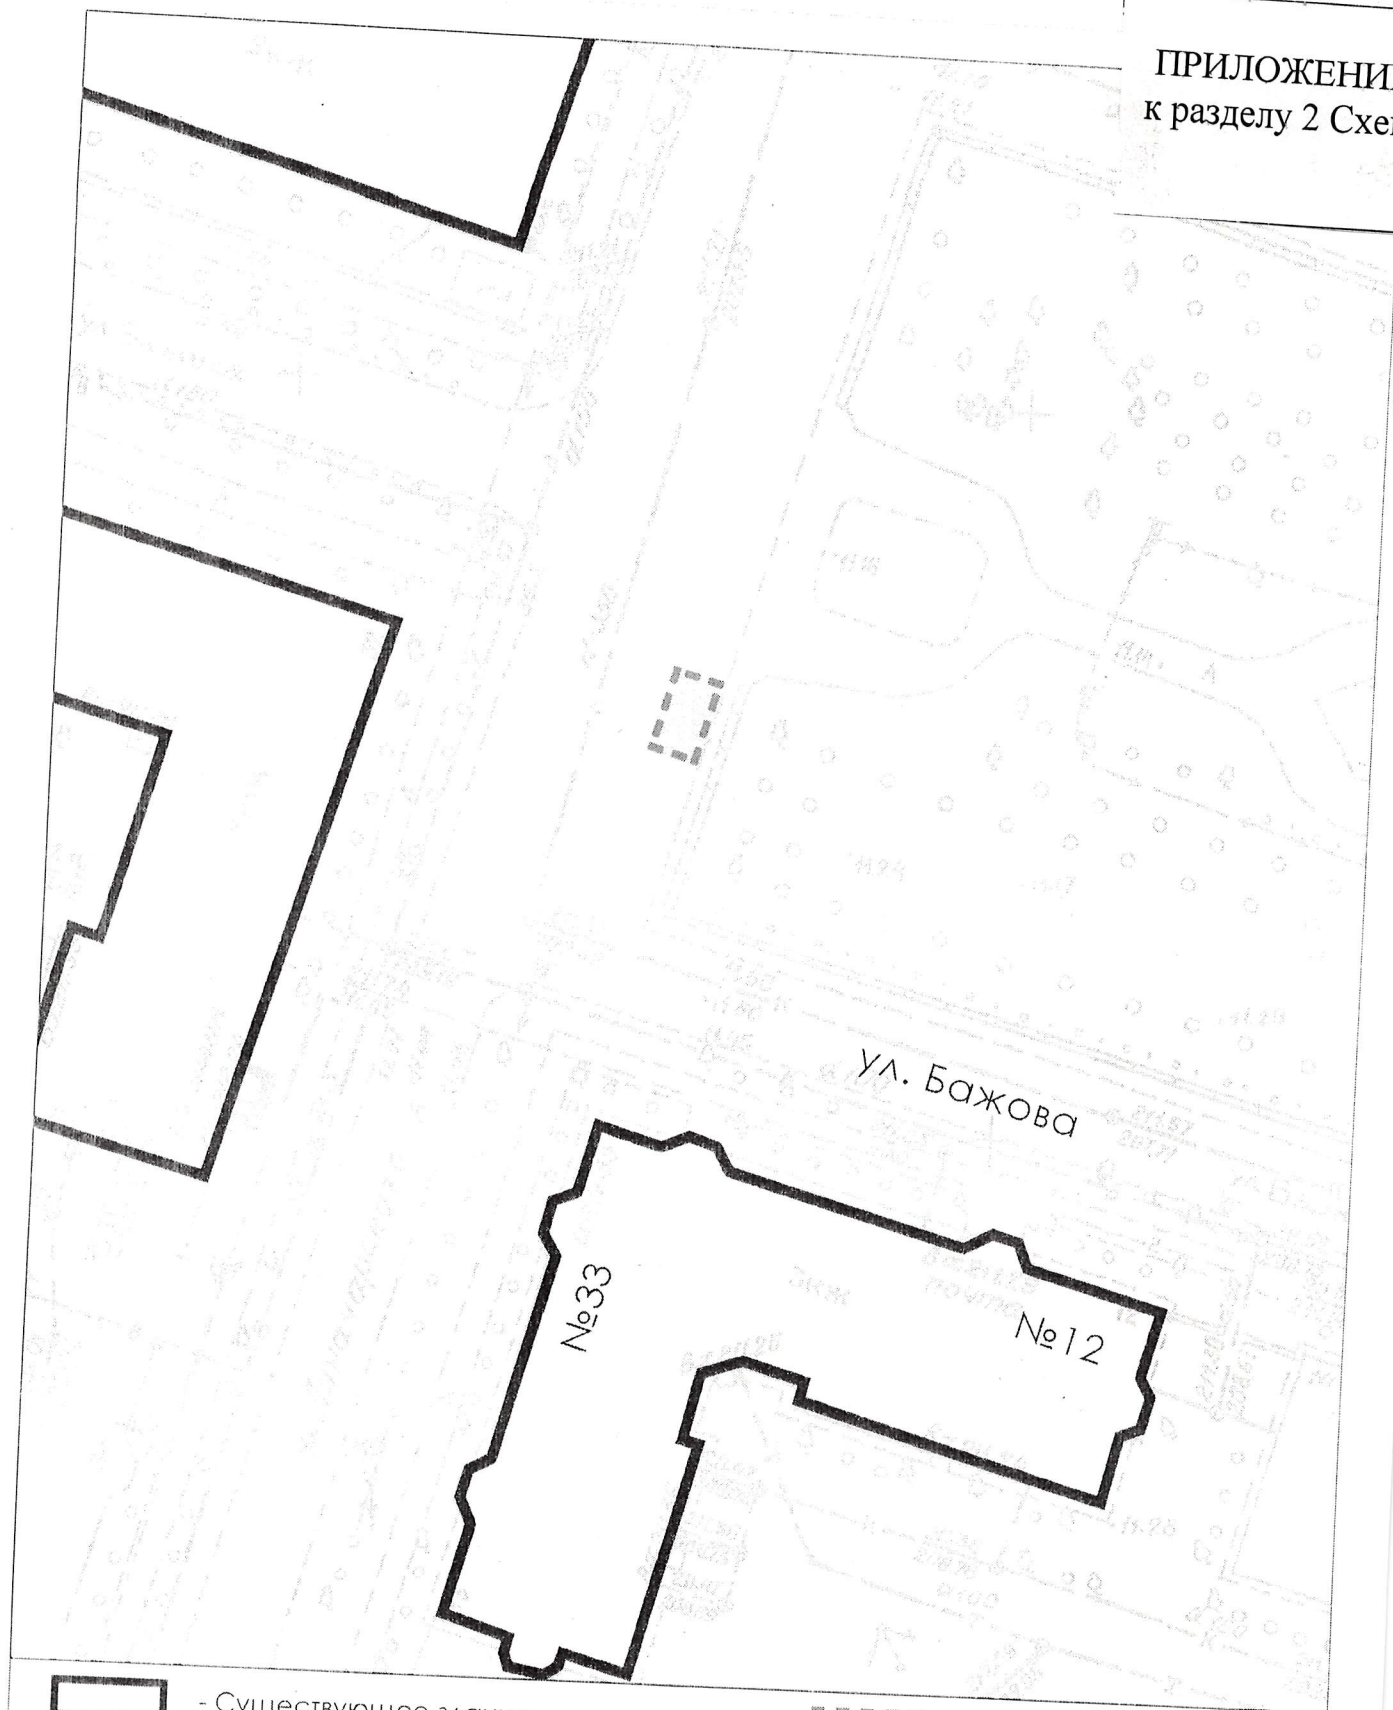

- Существующее здание



- Граница площадки

020.2017

Управление экономического развития территории
городского округа

Площадка для организации елочного базара
по ул. Луначарского, 33/Бажова, 12
(Бажовский территориальный отдел)

стадия	ЛИСТ	ЛИСТОВ
--------	------	--------

П	1	1
---	---	---

ПЛАН УЧАСТКА

Управление архитектуры
и градостроительства.
г. Копейск

изм.	колич.	лист	№ док.	подпись	дата
рук. группы разработал			ЗАВЬЯЛОВ ЛЕВАНОВ		24.08 24.08

