



АДМИНИСТРАЦИЯ КОПЕЙСКОГО ГОРОДСКОГО ОКРУГА
ЧЕЛЯБИНСКОЙ ОБЛАСТИ

ПО С Т А Н О В Л Е Н И Е

от 24.02.2022 № 554-п

Об утверждении перечня
ярмарочных площадок
на территории Копейского
городского округа

В соответствии с Федеральными законами от 6 октября 2003 года № 131-ФЗ «Об общих принципах организации местного самоуправления в Российской Федерации», от 28 декабря 2009 года № 381-ФЗ «Об основах государственного регулирования торговой деятельности в Российской Федерации», постановлением Правительства Челябинской области от 16.02.2011 № 31-П «О Положении о порядке организации ярмарок и продажи товаров на них и требованиях к организации продажи товаров (выполнению работ, оказанию услуг) на ярмарках на территории Челябинской области», учитывая протокол заседания комиссии по формированию и утверждению перечня ярмарочных площадок, рассмотрению заявлений юридических лиц и индивидуальных предпринимателей об организации ярмарок и принятию решений о проведении ярмарок на территории Копейского городского округа от 11.02.2022 № 1, администрация Копейского городского округа **ПОСТАНОВЛЯЕТ:**

1. Утвердить перечень ярмарочных площадок для проведения ярмарок на территории Копейского городского округа согласно приложению 1.
2. Утвердить схемы размещения ярмарочных площадок согласно приложениям 2-8.
3. Отменить постановление администрации Копейского городского округа от 27.09.2017 № 2320-п «Об утверждении перечня ярмарочных площадок».
4. Отделу пресс-службы администрации Копейского городского округа (Чабан Н.В.) опубликовать настоящее постановление в порядке, установленном для официального опубликования муниципальных правовых актов, и разместить на сайте администрации Копейского городского округа в сети Интернет.
5. Отделу бухгалтерского учета и отчетности администрации Копейского городского округа (Шульгина И.Ю.) возместить расходы,

связанные с опубликованием настоящего постановления, за счет средств, предусмотренных на эти цели.

6. Контроль исполнения настоящего постановления возложить на заместителя Главы городского округа по финансам и экономике Пескову О.М.

7. Настоящее постановление вступает в силу со дня официального опубликования.

Глава городского округа



А.М. Фалейчик

ПРИЛОЖЕНИЕ 1

УТВЕРЖДЕН

постановлением администрации

Копейского городского округа

от 24.02.2011 № 354-11

ПЕРЕЧЕНЬ

ярмарочных площадок

на территории Копейского городского округа

№ п/п	Адресный ориентир ярмарочной площадки	Площадь ярмарочной площадки, м2	Специализация ярмарки
1	2	3	4
1	пр. Коммунистический, 35	1400	Специализированная Универсальная Регулярная Разовая
2	ул. Луначарского, 41	600	Специализированная Универсальная Регулярная Разовая
3	ул. Дундича (напротив кладбища шахты 201-ой)	2372	Специализированная Универсальная Регулярная Разовая
4	ул. Гагарина, 7	600	Специализированная Универсальная Регулярная Разовая
5	ул. Лизы Чайкиной, 33	600	Специализированная Универсальная Регулярная Разовая
6	ул. Зеленая, 26	150	Специализированная Универсальная Регулярная Разовая
7	ул. Проектная, 196	100	Специализированная Универсальная Регулярная Разовая


Начальник управления
экономического развития



О.Н. Ланге

ПРИЛОЖЕНИЕ

УТВЕРЖДЕНА
 постановлением администрации
 Копейского городского округа
 Челябинской области
 от 24.02.2022 № 554-П

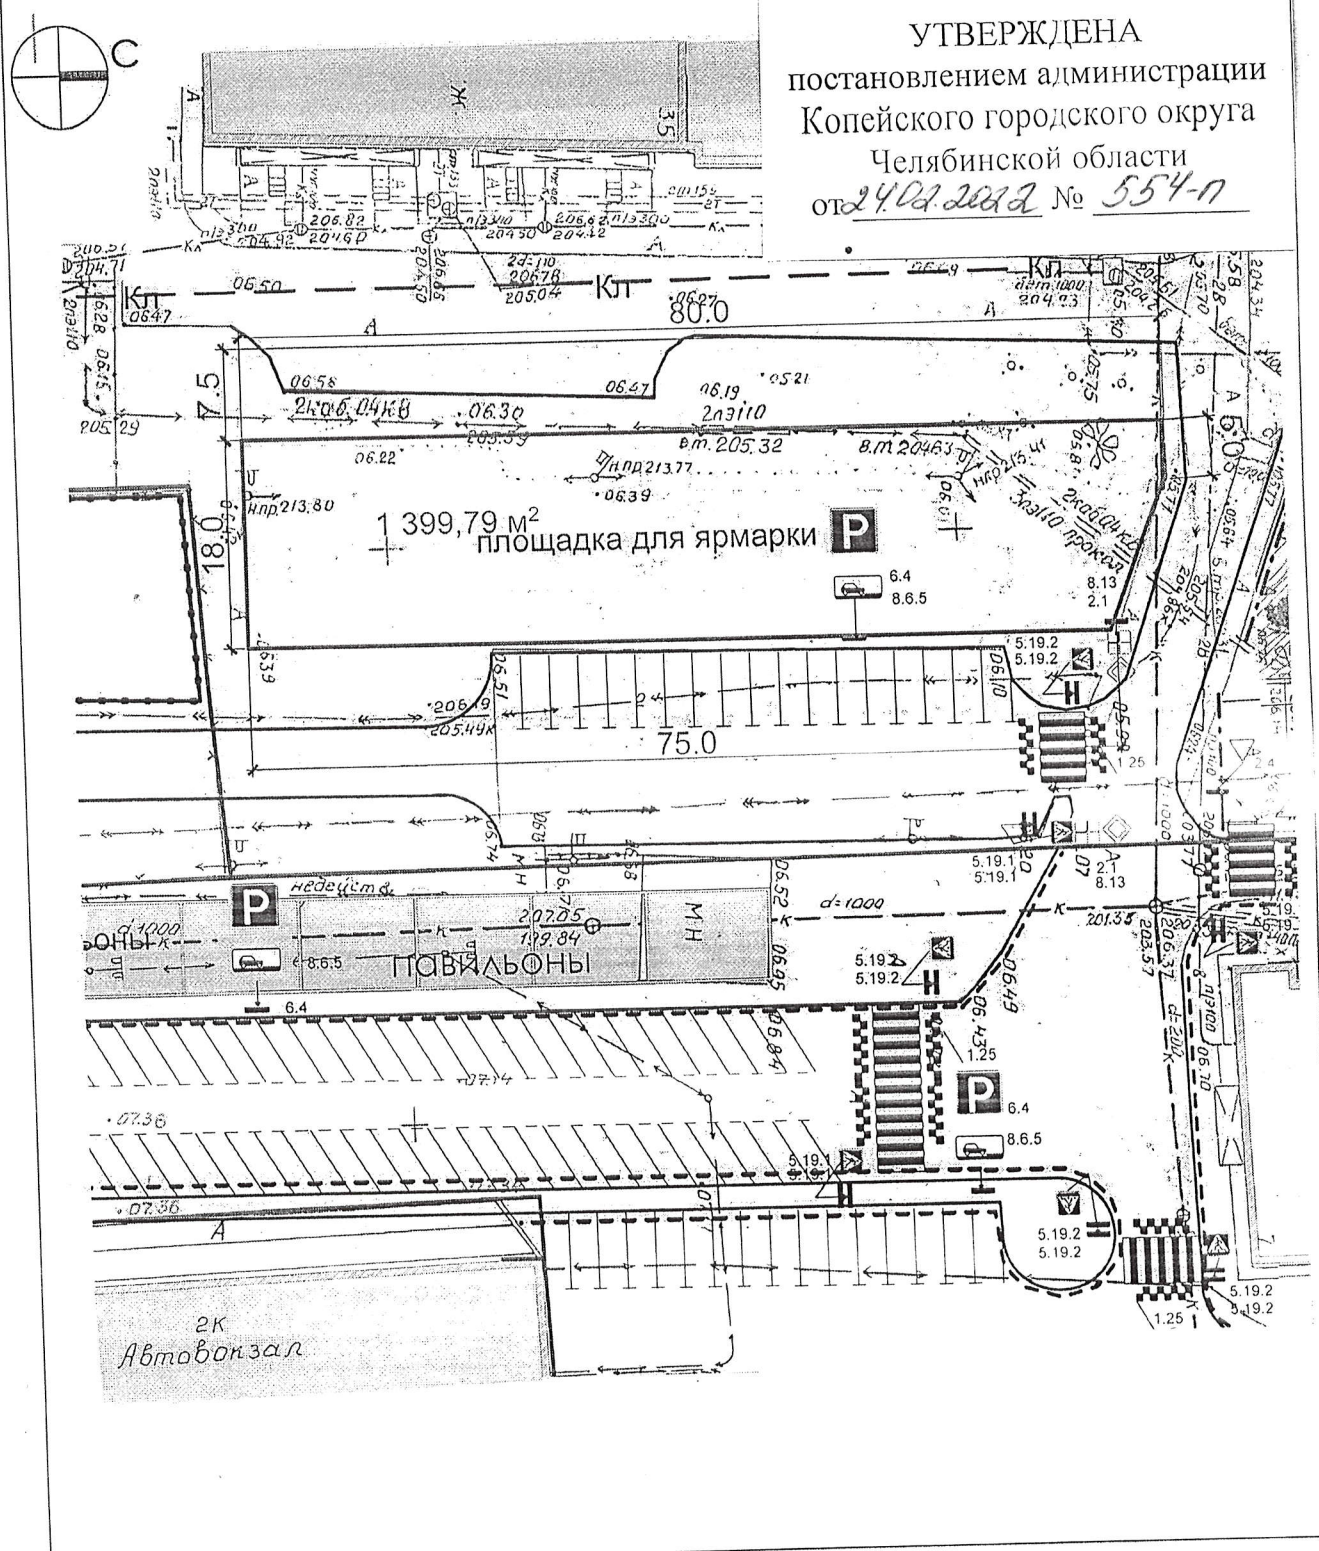

- Существующее здание - Граница площадки

015.2021

Администрация копейского городского округа

ИЗМ.	КОЛИЧ.	ЛИСТ	№ ДОК.	ПОДПИСЬ	ДАТА
рук. группы				ЗАВЬЯЛОВ	27.07
разработал				ЛЕВАНОВ	27.07



Площадка для проведения ярмарки
 в районе жилого дома по пр.
 Коммунистическому, 35


ПЛАН УЧАСТКА

СТАДИЯ	ЛИСТ	ЛИСТОВ
П	1	1

Управление архитектуры
 и градостроительства.
 г. Копейск

ПРИЛОЖЕНИЕ

УТВЕРЖДЕНА
 постановлением администрации
 Копейского городского округа
 Челябинской области
 от 24.02.2022 № 554-п

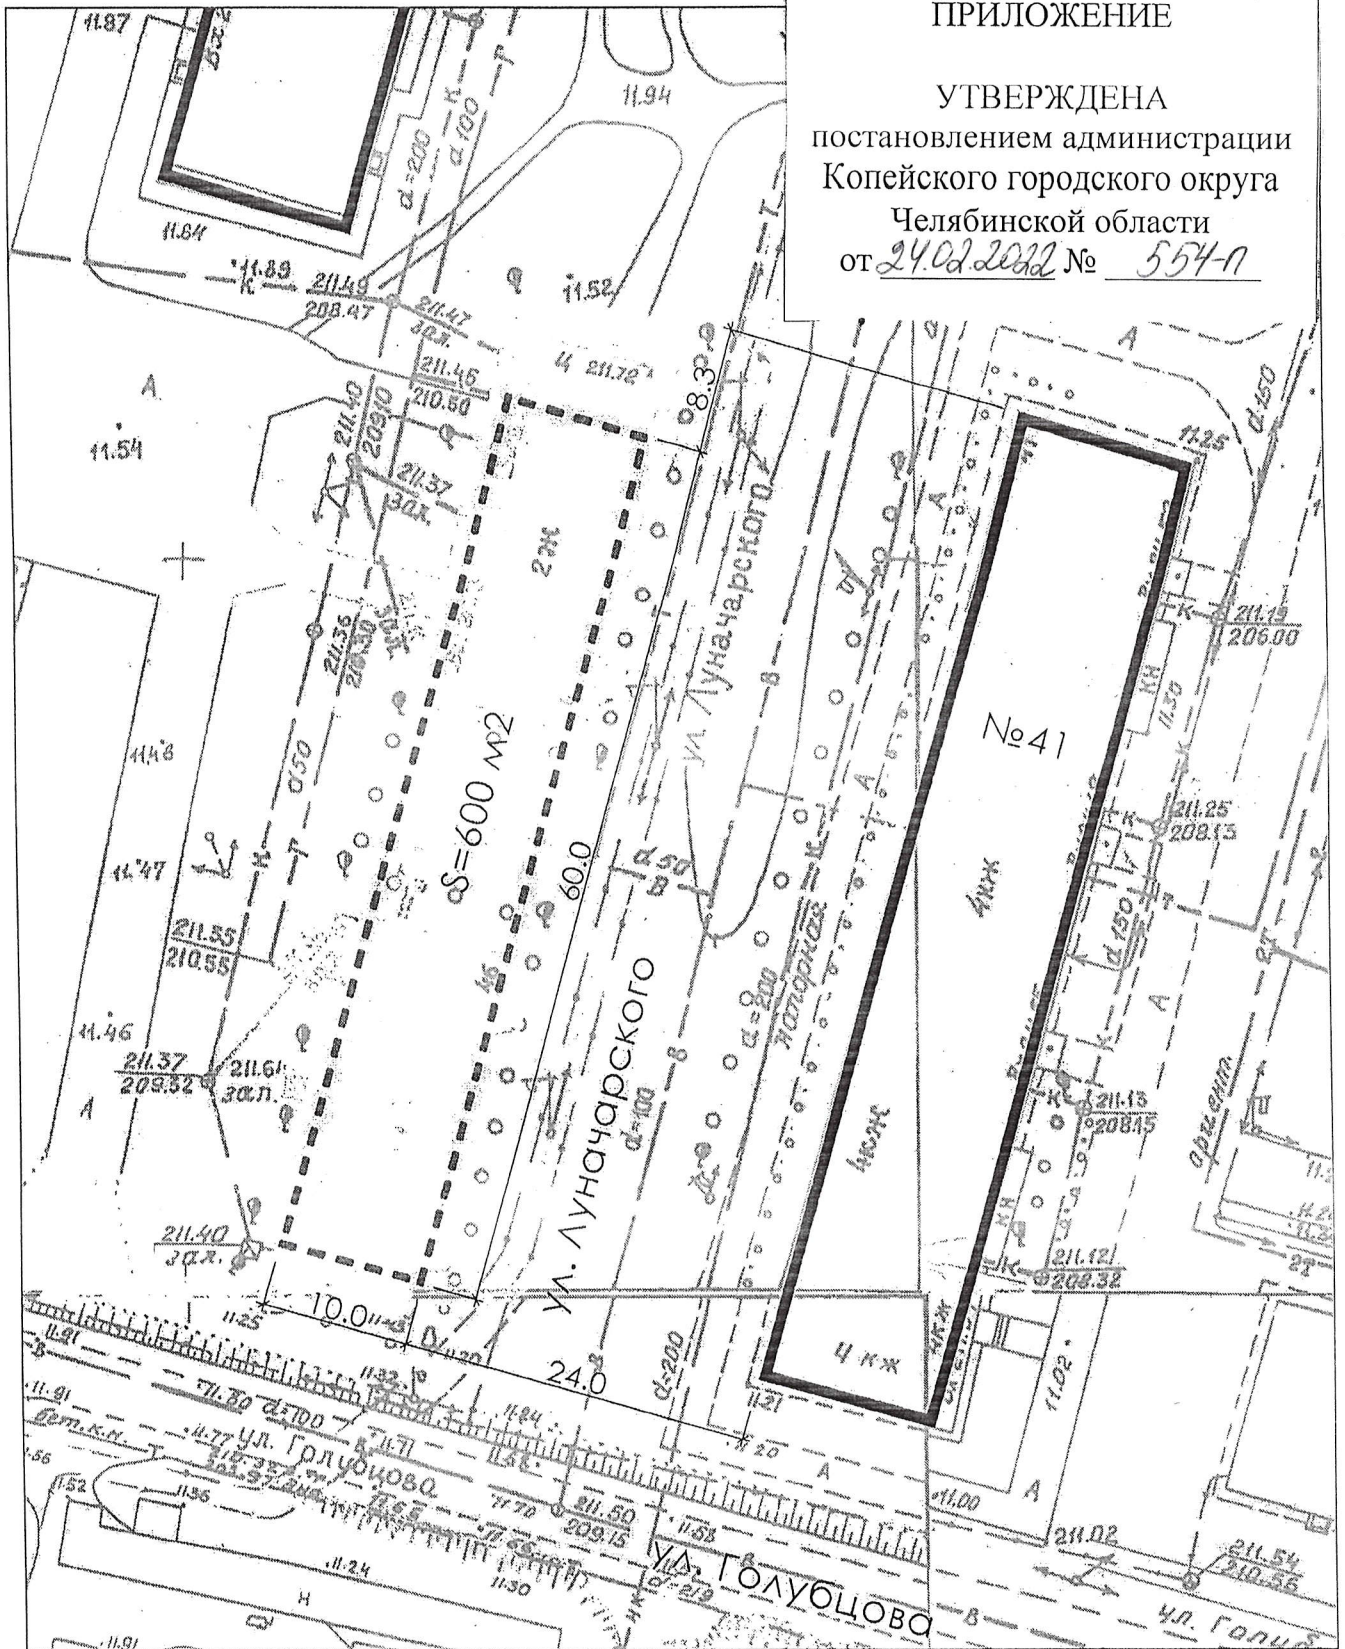

- Существующее здание

- - - - - Граница площадки

015.2017

Администрация копейского городского округа

изм.	колич.	лист	№ док.	подпись	дата
рук. группы					
разработал					


Площадка для проведения ярмарки
 по ул. Луначарского, 41
 (п. Бажова)

ПЛАН УЧАСТКА

стадия	лист	листов
П	1	1
Управление архитектуры и градостроительства. г. Копейск		

ПРИЛОЖЕНИЕ

УТВЕРЖДЕНА
 постановлением администрации
 Копейского городского округа
 Челябинской области
 от 24.02.2022 № 554-11

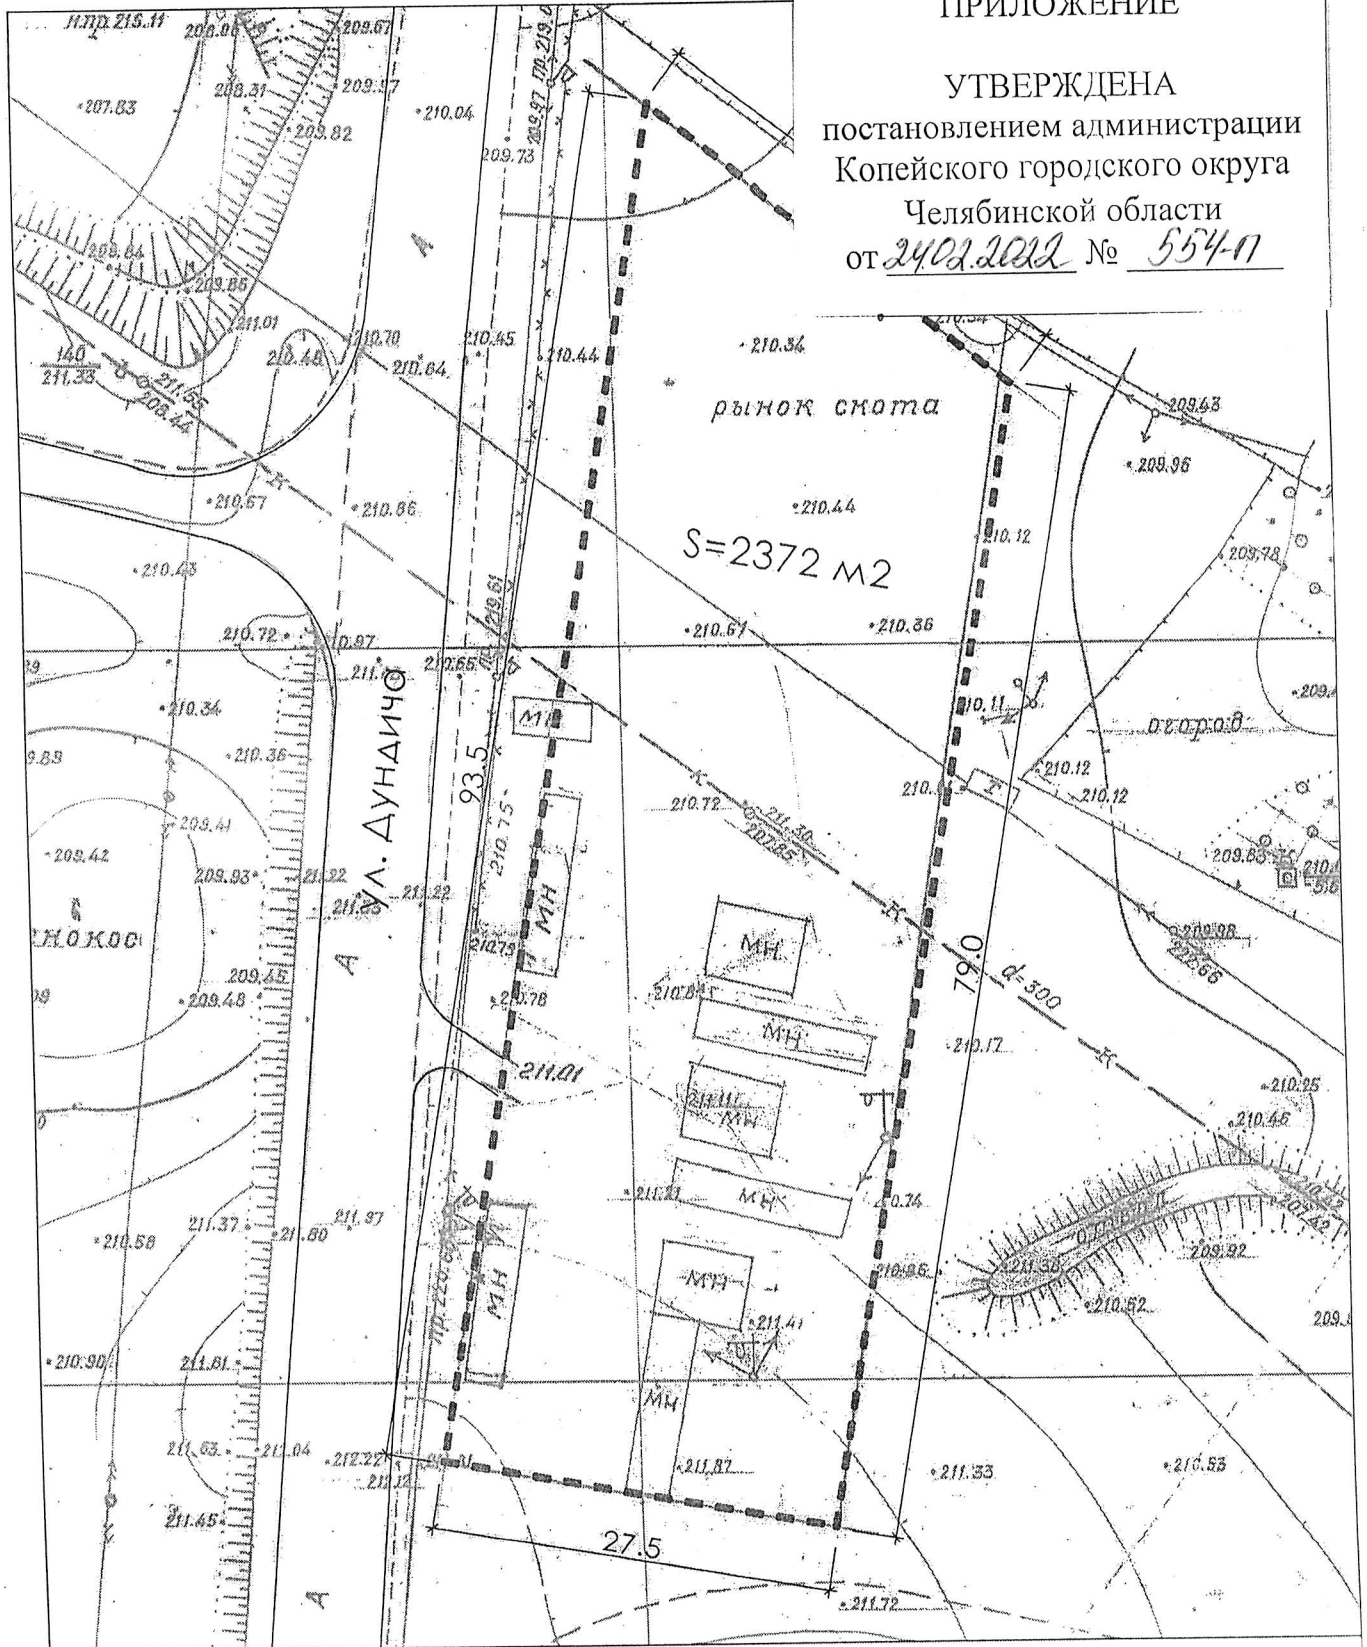

- Существующее здание

- - - - - Граница площадки

015.2017

Администрация копейского городского округа

изм.	колич.	лист	№ док.	подпись	дата
рук. группы		ЗАВЬЯЛОВ			27.07
разработал		ЛЕВАНЮВ			27.07

Площадка для проведения ярмарки
 ул. Дундича
 (напротив кладбища шахты 201-ой)


СТАДИЯ	ЛИСТ	ЛИСТОВ
П	1	1

ПЛАН УЧАСТКА

Управление архитектуры
 и градостроительства.
 г. Копейск

ПРИЛОЖЕНИЕ

УТВЕРЖДЕНА
 постановлением администрации
 Копейского городского округа
 Челябинской области
 от 24.02.2017 № 554-17

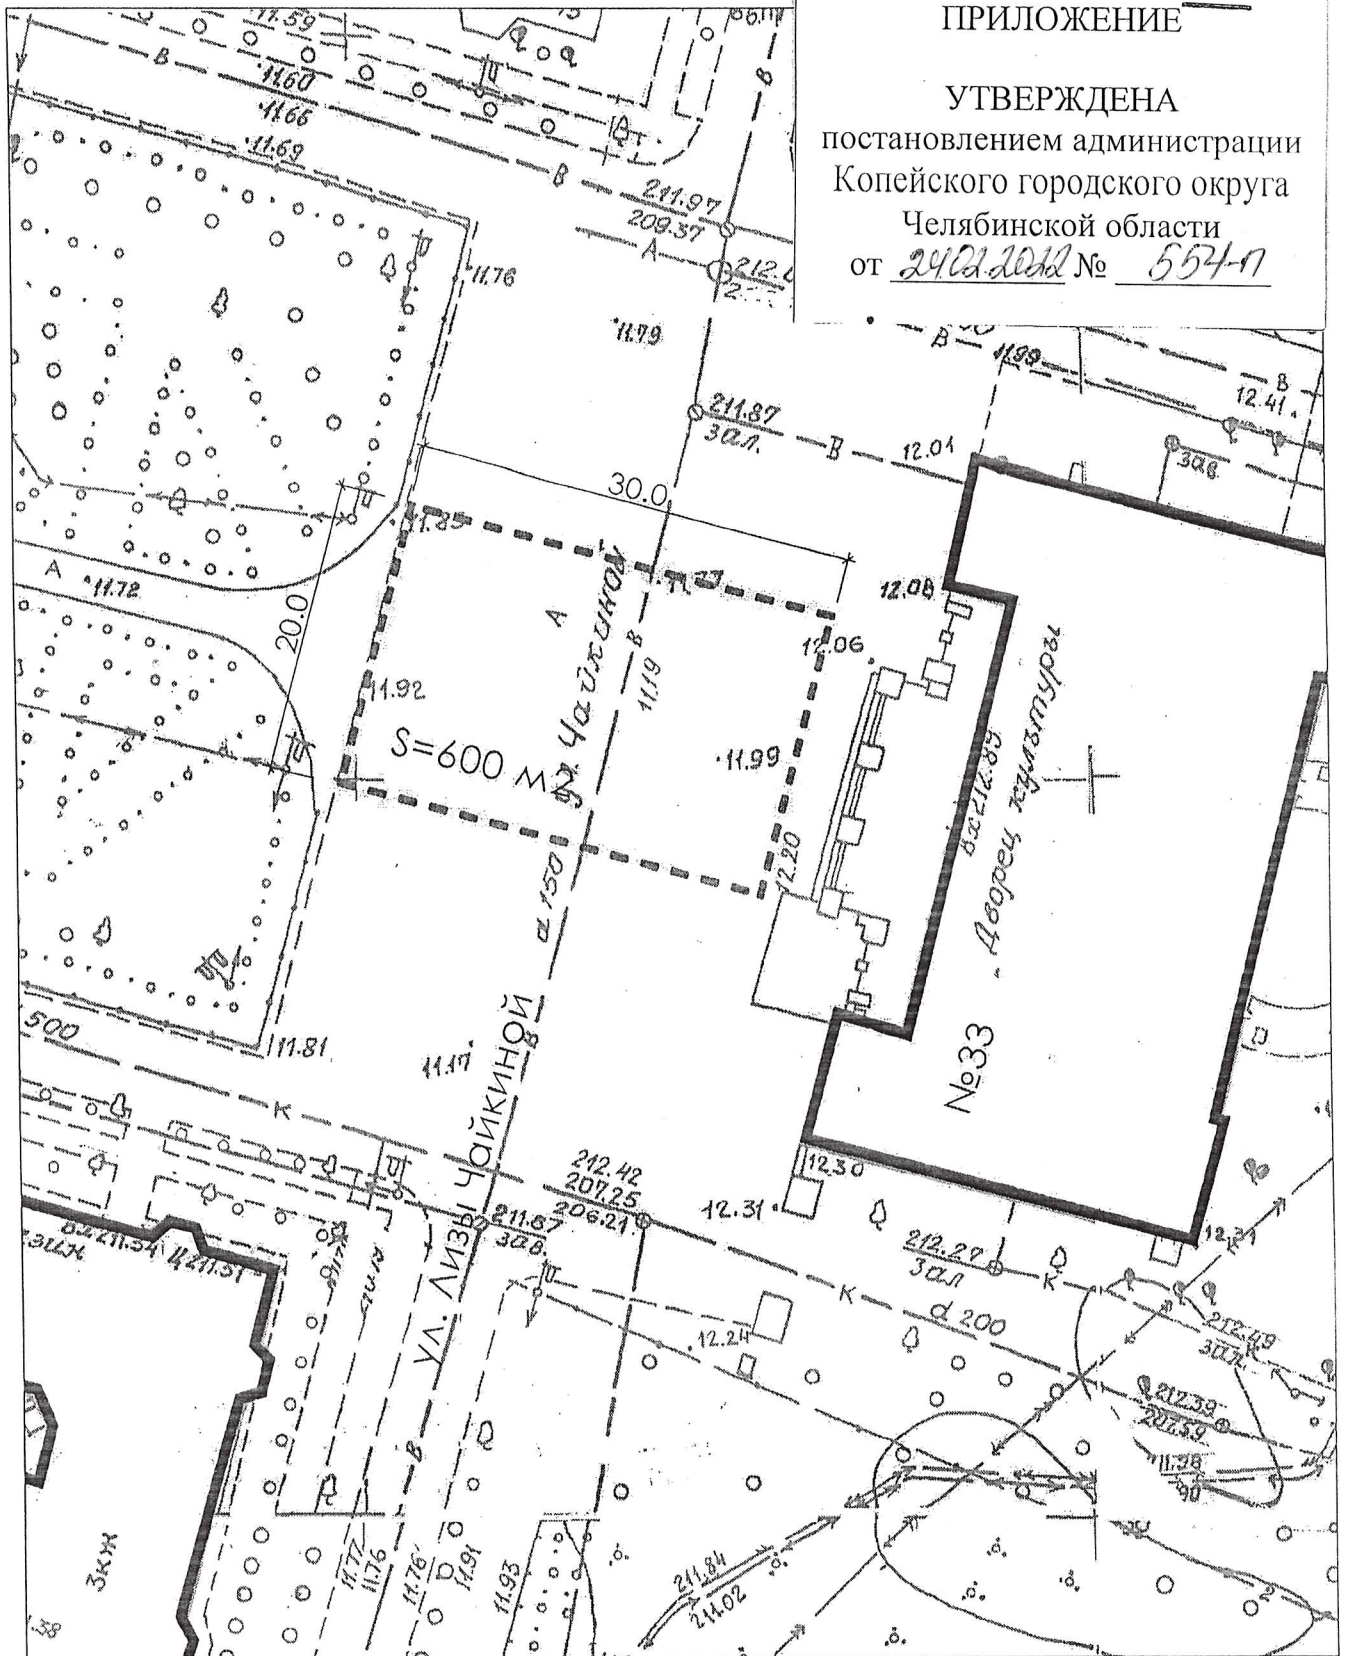

- Существующее здание



- - - - - Граница площадки

015.2017

Администрация копейского городского округа

изм.	колич.	лист	№ док.	подпись	дата

Площадка для проведения ярмарки
 ул. Лизы Чайкиной, 33

стадия	ЛИСТ	ЛИСТОВ
П	1	1

рук. группы ЗАВЬЯЛОВ
 разработал ЛЕВАНОВ




ПЛАН УЧАСТКА

Управление архитектуры
 и градостроительства,
 г. Копейск

ПРИЛОЖЕНИЕ

УТВЕРЖДЕНА
постановлением администрации
Копейского городского округа
Челябинской области
от 24.02.2022 № 554-17

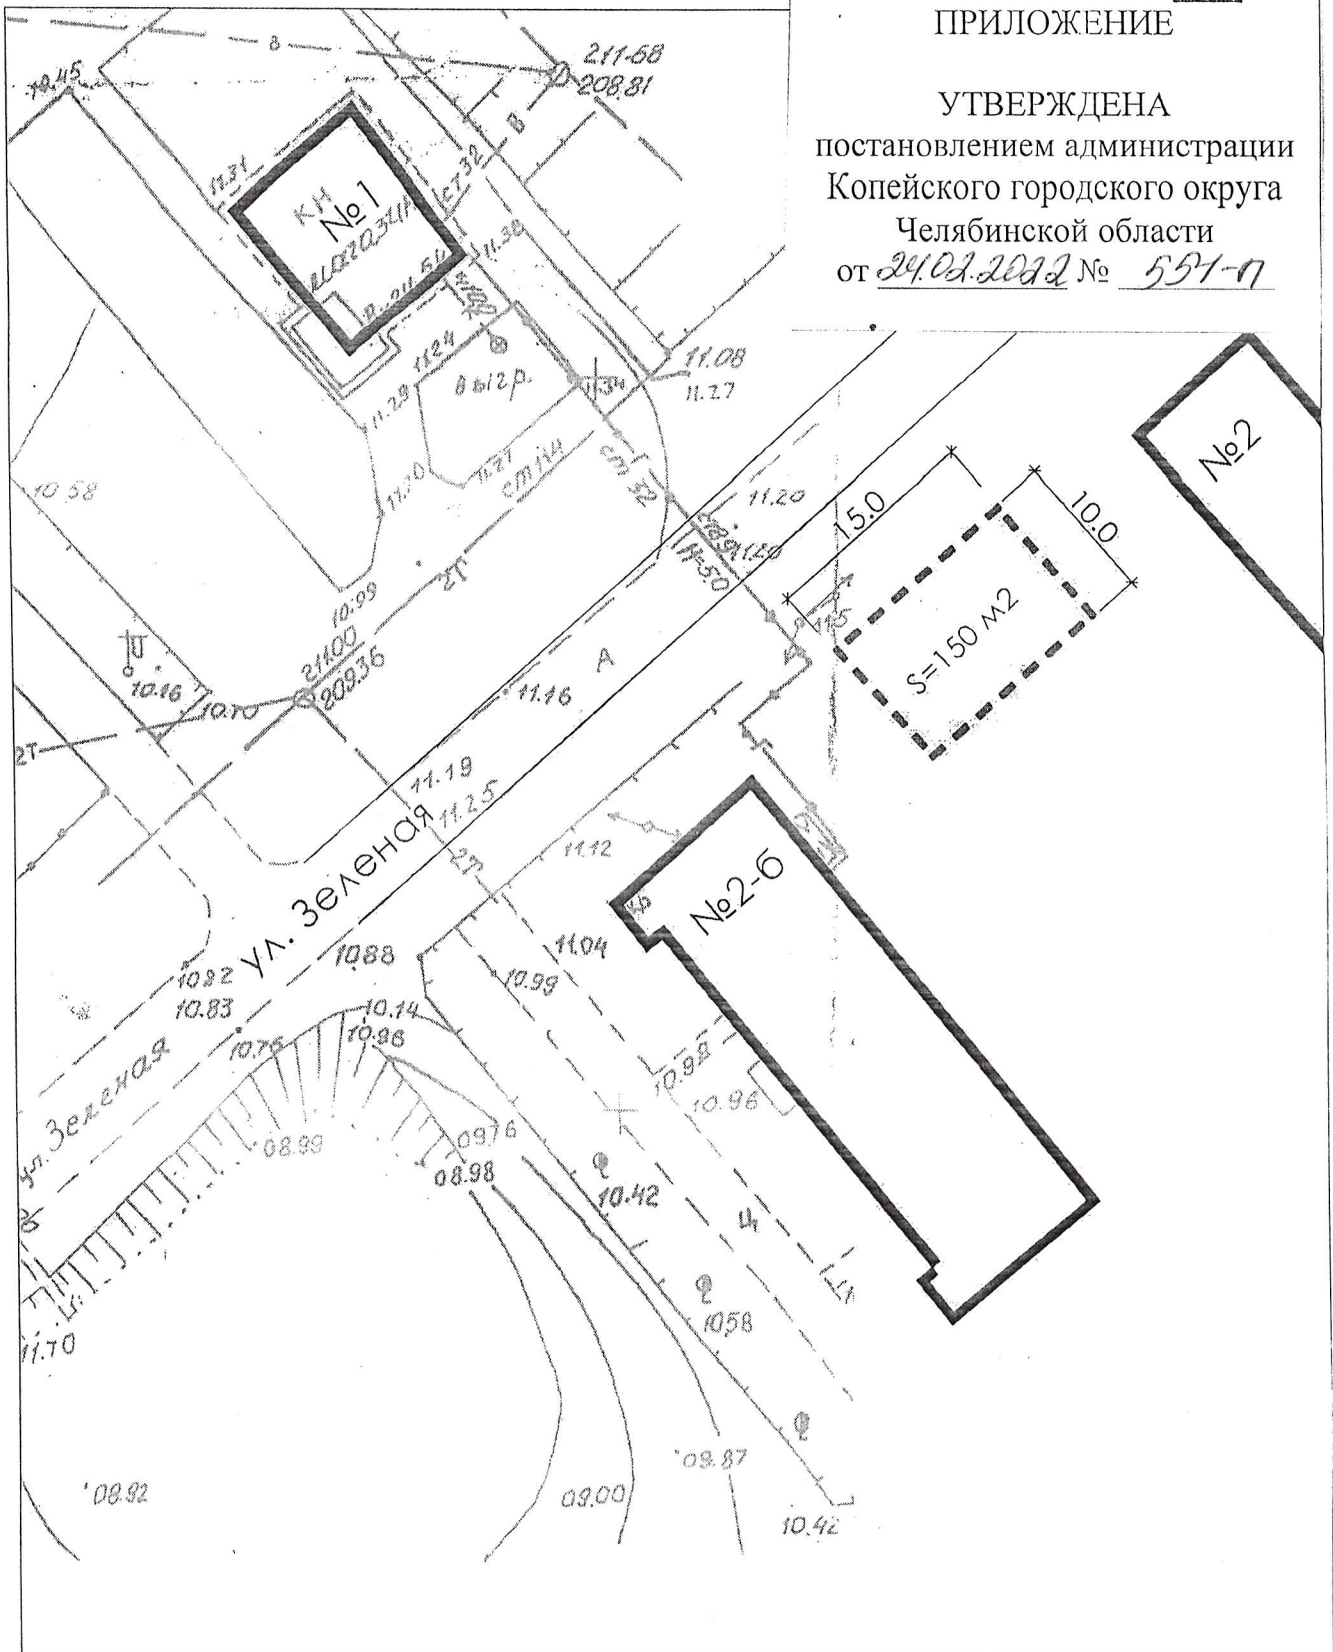


- Существующее здание

- - - - - Граница площадки

						015.2017		
						Администрация копейского городского округа		
изм.	колич.	лист	№ док.	подпись	дата	Площадка для проведения ярмарки ул. Зелёная, 2-б		
рук. группы разработал						стадия лист листов П 1 1		

ПРИЛОЖЕНИЕ

УТВЕРЖДЕНА
постановлением администрации
Копейского городского округа
Челябинской области
от 24.02.2022 № 554-П

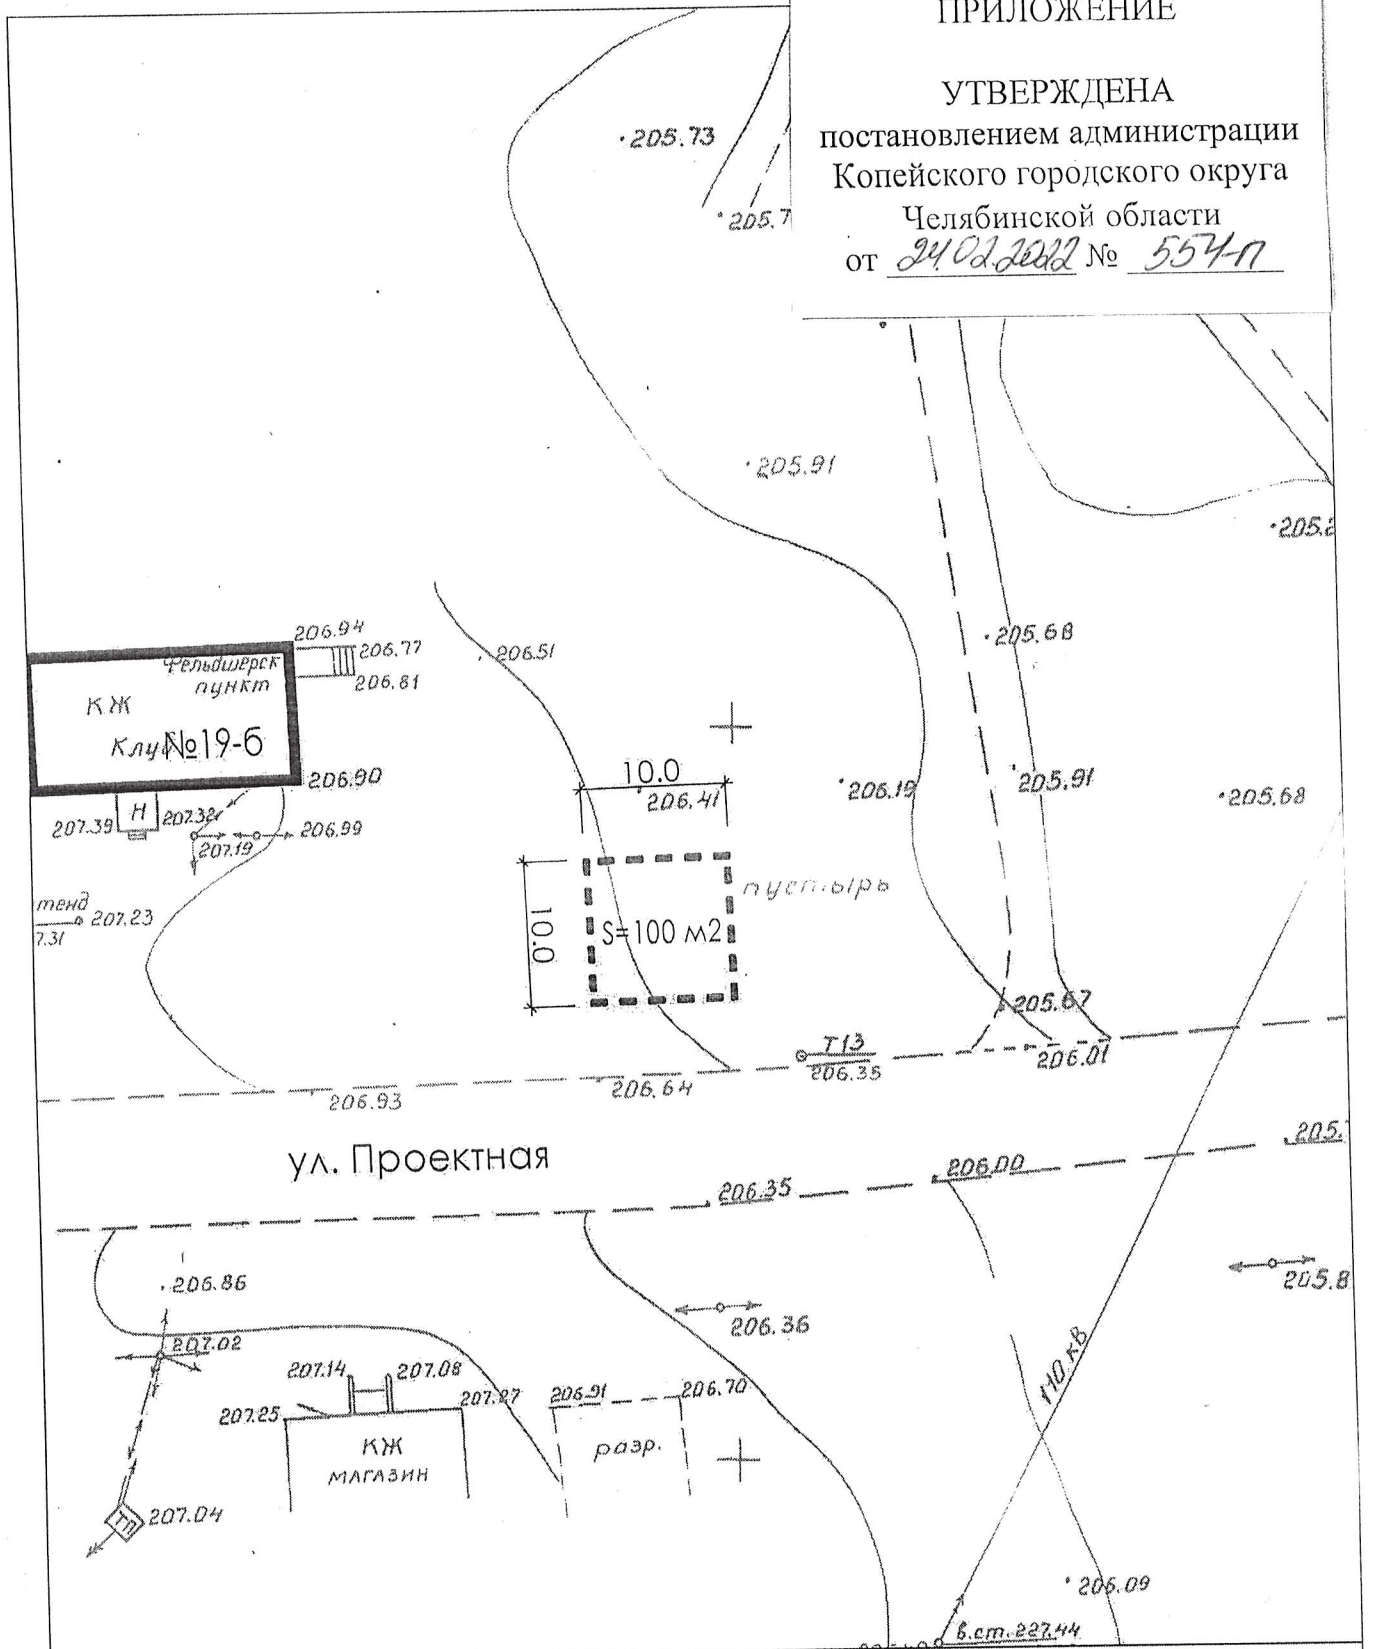

- Существующее здание

--- - Граница площадки

015.2017

Администрация копейского городского округа

изм.	колич.	лист	№ док.	подпись	дата
рук. группы		ЗАВЬЯЛОВ			
разработал		ЛЕВАНОВ			

Площадка для проведения ярмарки
ул. Проектная, 19-б

стадия	лист	листов
П	1	1

ПЛАН УЧАСТКА

Управление архитектуры
и градостроительства,
г. Копейск