



АДМИНИСТРАЦИЯ КОПЕЙСКОГО ГОРОДСКОГО ОКРУГА  
ЧЕЛЯБИНСКОЙ ОБЛАСТИ

**ПОСТАНОВЛЕНИЕ**

от 15.03.2022 № 703-п

О внесении изменений  
в постановление администрации  
Копейского городского округа  
от 24.02.2022 № 553-п

В соответствии с Федеральным законом от 6 октября 2003 года № 131-ФЗ «Об общих принципах организации местного самоуправления в Российской Федерации», Уставом муниципального образования «Копейский городской округ» администрация Копейского городского округа **ПОСТАНОВЛЯЕТ:**

1. Внести в постановление администрации Копейского городского округа от 24.02.2022 № 553-п «Об утверждении перечня площадок для размещения аттракционов, батутов и другого развлекательного оборудования на территории Копейского городского округа» изменения, изложив схемы размещения площадок в новой редакции согласно приложениям к настоящему постановлению.

2. Отделу пресс-службы администрации Копейского городского округа (Чабан Н.В.) опубликовать настоящее постановление в порядке, установленном для официального опубликования муниципальных правовых актов, и разместить на сайте администрации Копейского городского округа в сети Интернет.

3. Отделу бухгалтерского учета и отчетности администрации Копейского городского округа (Шульгина И.Ю.) возместить расходы, связанные с опубликованием настоящего постановления, за счет средств, предусмотренных на эти цели.

4. Контроль исполнения настоящего постановления возложить на заместителя Главы городского округа по финансам и экономике Пескову О.М.


5. Настоящее постановление вступает в силу со дня официального опубликования.

Глава городского округа

А.М. Фалейчик


ПРИЛОЖЕНИЕ 2

к постановлению администрации  
Копейского городского округа  
от 24.02.2022 № 553-п  
(в редакции постановления  
администрации Копейского  
городского округа  
от 15.03.2022 № 703-п )

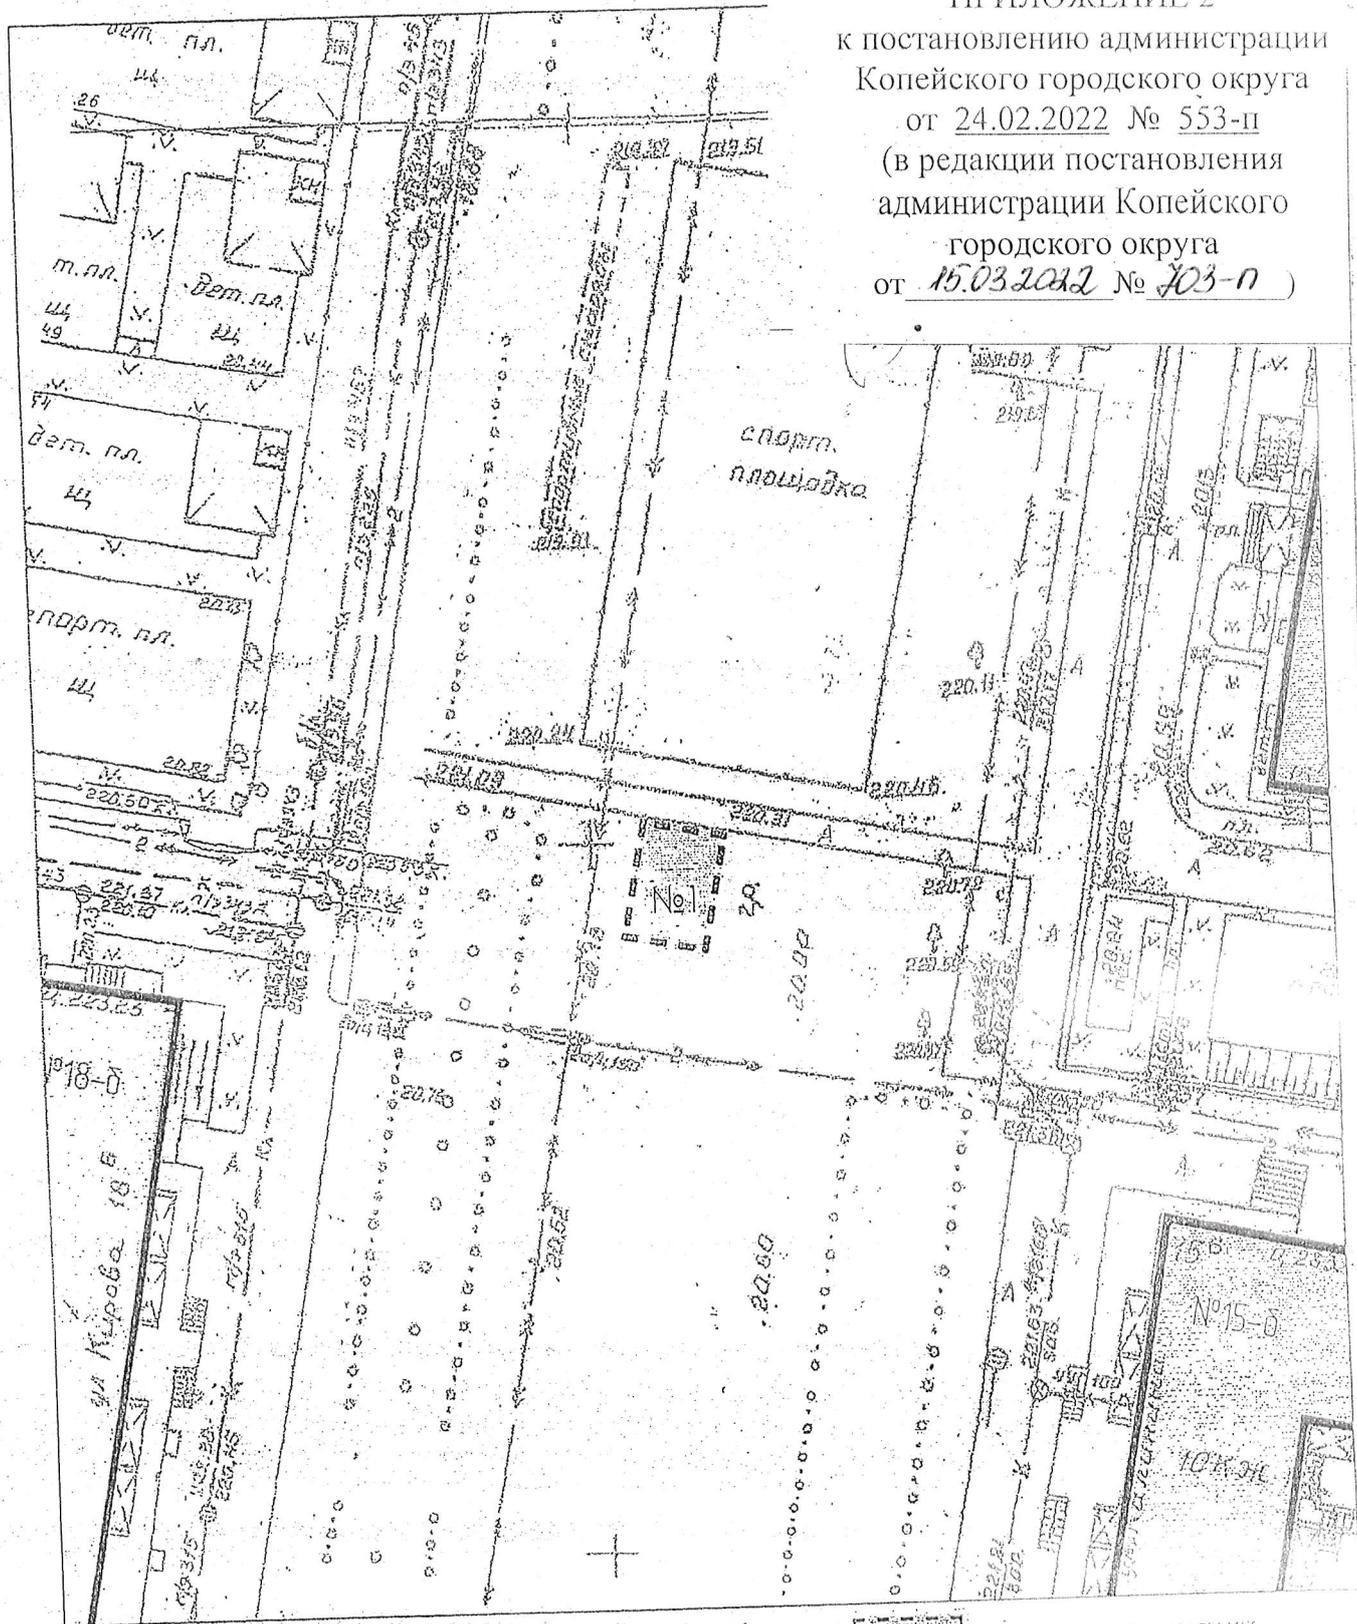

- Существующее здание		- Граница площадки	
2022			
Управление экономического развития территории городского округа			
изм.	колич.	лист	№ док.
			Подпись
			Дата
Площадка №1 для размещения аттракционов, бабуток, а так же другого развлекательного оборудования по ул. Калинина, 15-б (сквер)			СТРАНИЦА П
ПЛАН УЧАСТКА			ЛИСТ 1
Листов 1			Управление архитектуры и градостроительства г. Копейск
рук. группы	ЗАВЬЯЛОВ		01.2022
разработал	ЛЕВАНОВ		01.2022

ПРИЛОЖЕНИЕ 3  
 к постановлению администрации  
 Копейского городского округа  
 от 24.02.2022 № 553-п  
 (в редакции постановления  
 администрации Копейского  
 городского округа  
 от 15.03.2022 № 703-п)

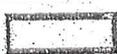

- Существующее здание



- Граница площадки

2022

Управление экономического развития территории  
 городского округа

изм.	колик.	лист	№ док.	подпись	дата
р.м. группы		Завьялов			01.2022
разработал		Леванов			01.2022

Площадка №2 для размещения атракционов,  
 баутов, а так же другого развлекательного  
 оборудования по ул. Калинина, 15-б (сквер)


СНПД № 15/01/2022/001/2022

ПЛАН УЧАСТКА

Управление архитектуры  
 и градостроительства  
 г. Копейск



ПРИЛОЖЕНИЕ 5  
 к постановлению администрации  
 Копейского городского округа  
 от 24.02.2022 № 553-п  
 (в редакции постановления  
 администрации Копейского  
 городского округа  
 от 15.03.2022 № 703-п)

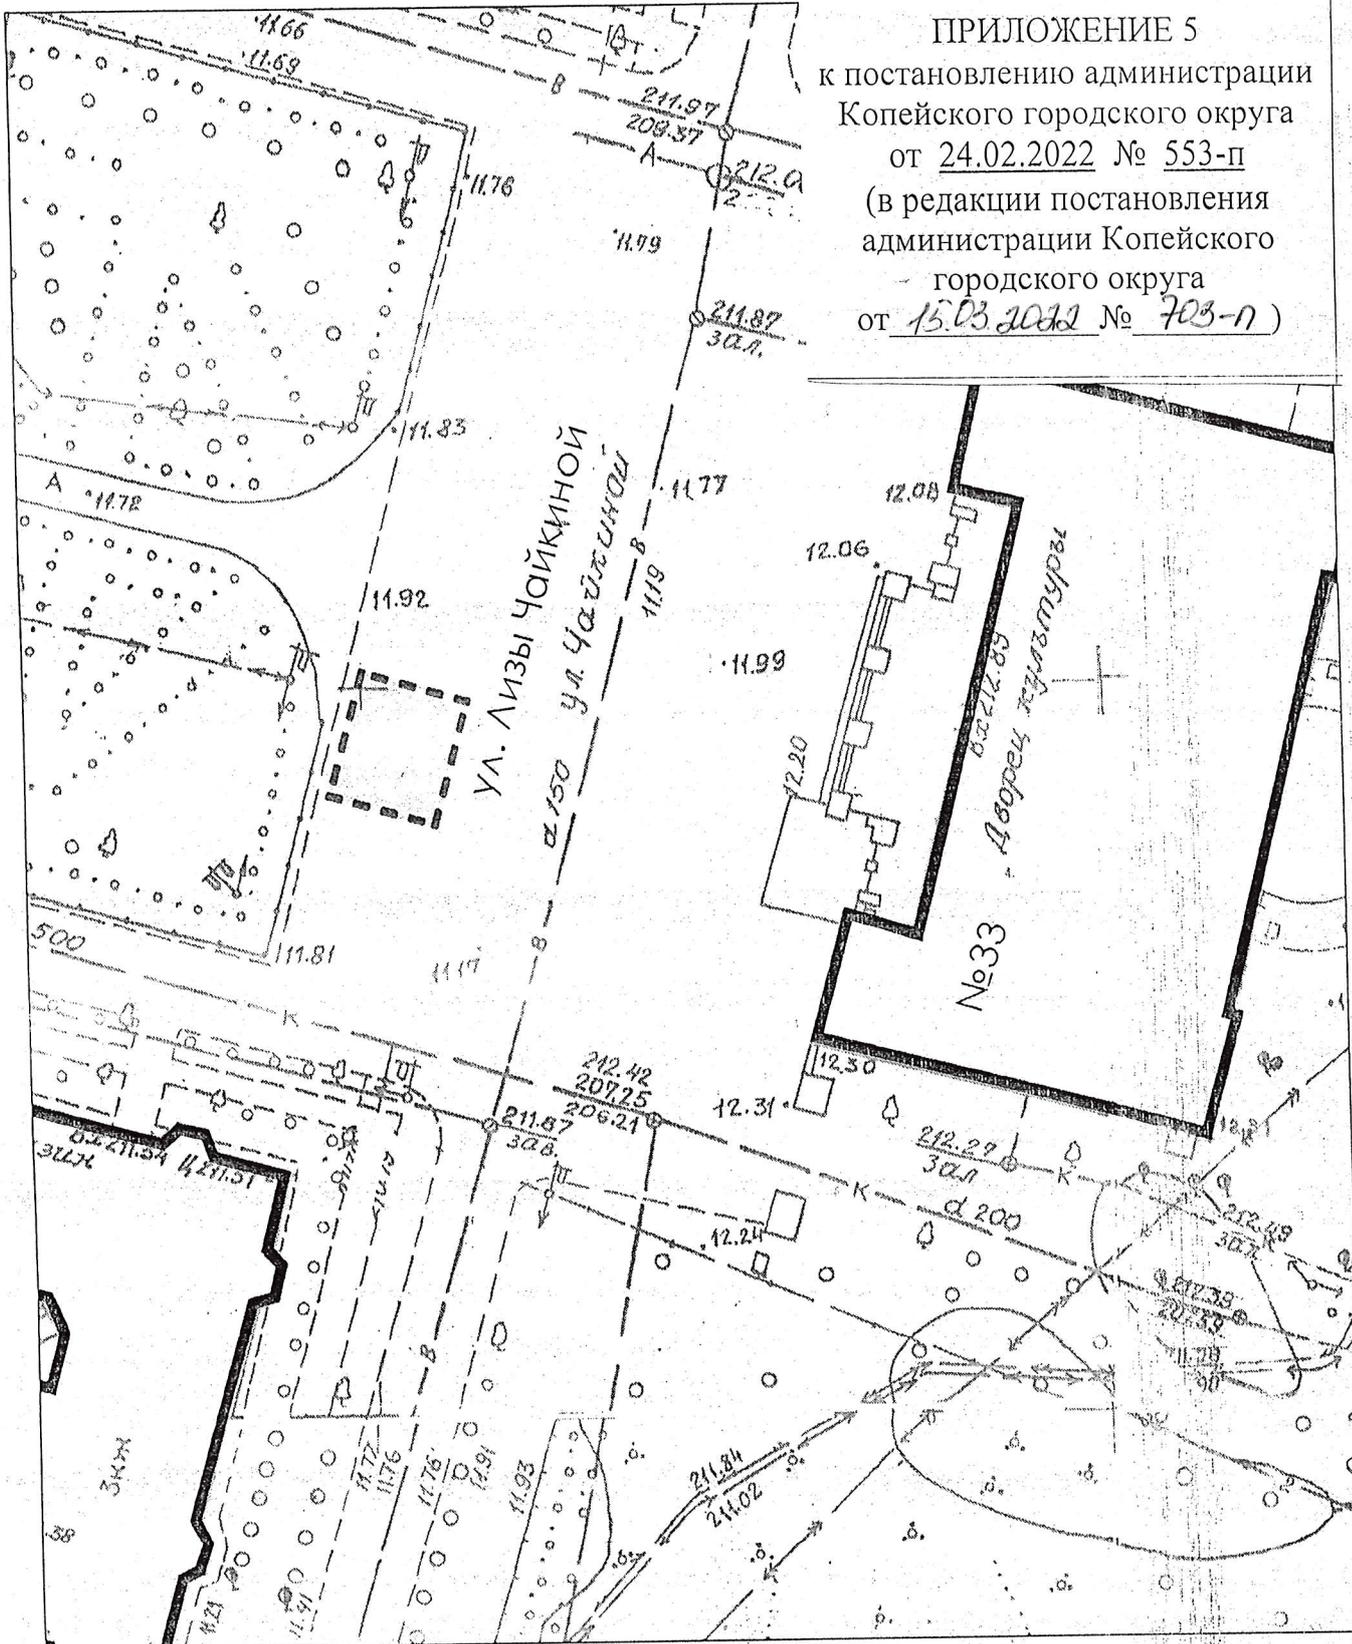

- Существующее здание

- Граница площадки

012.2018

Управление экономического развития

изм.	колич.	лист	№ док.	подпись	дата
					19.09
рук. группы				ЗАВЬЯЛОВ	19.09
разработал				ЛЕВАНОВ	19.09


Площадка для размещения аттракционов, батутов,  
 а так же другого развлекательного оборудования  
 по ул. Лизы Чайкиной, 33 (около ДК)

стадия	лист	листов
П	1	1

ПЛАН УЧАСТКА

Управление архитектуры  
 и градостроительства.  
 г. Копейск

ПРИЛОЖЕНИЕ 6  
к постановлению администрации  
Копейского городского округа  
от 24.02.2022 № 553-п  
(в редакции постановления  
администрации Копейского  
городского округа  
от 15.03.2022 № 703-п)

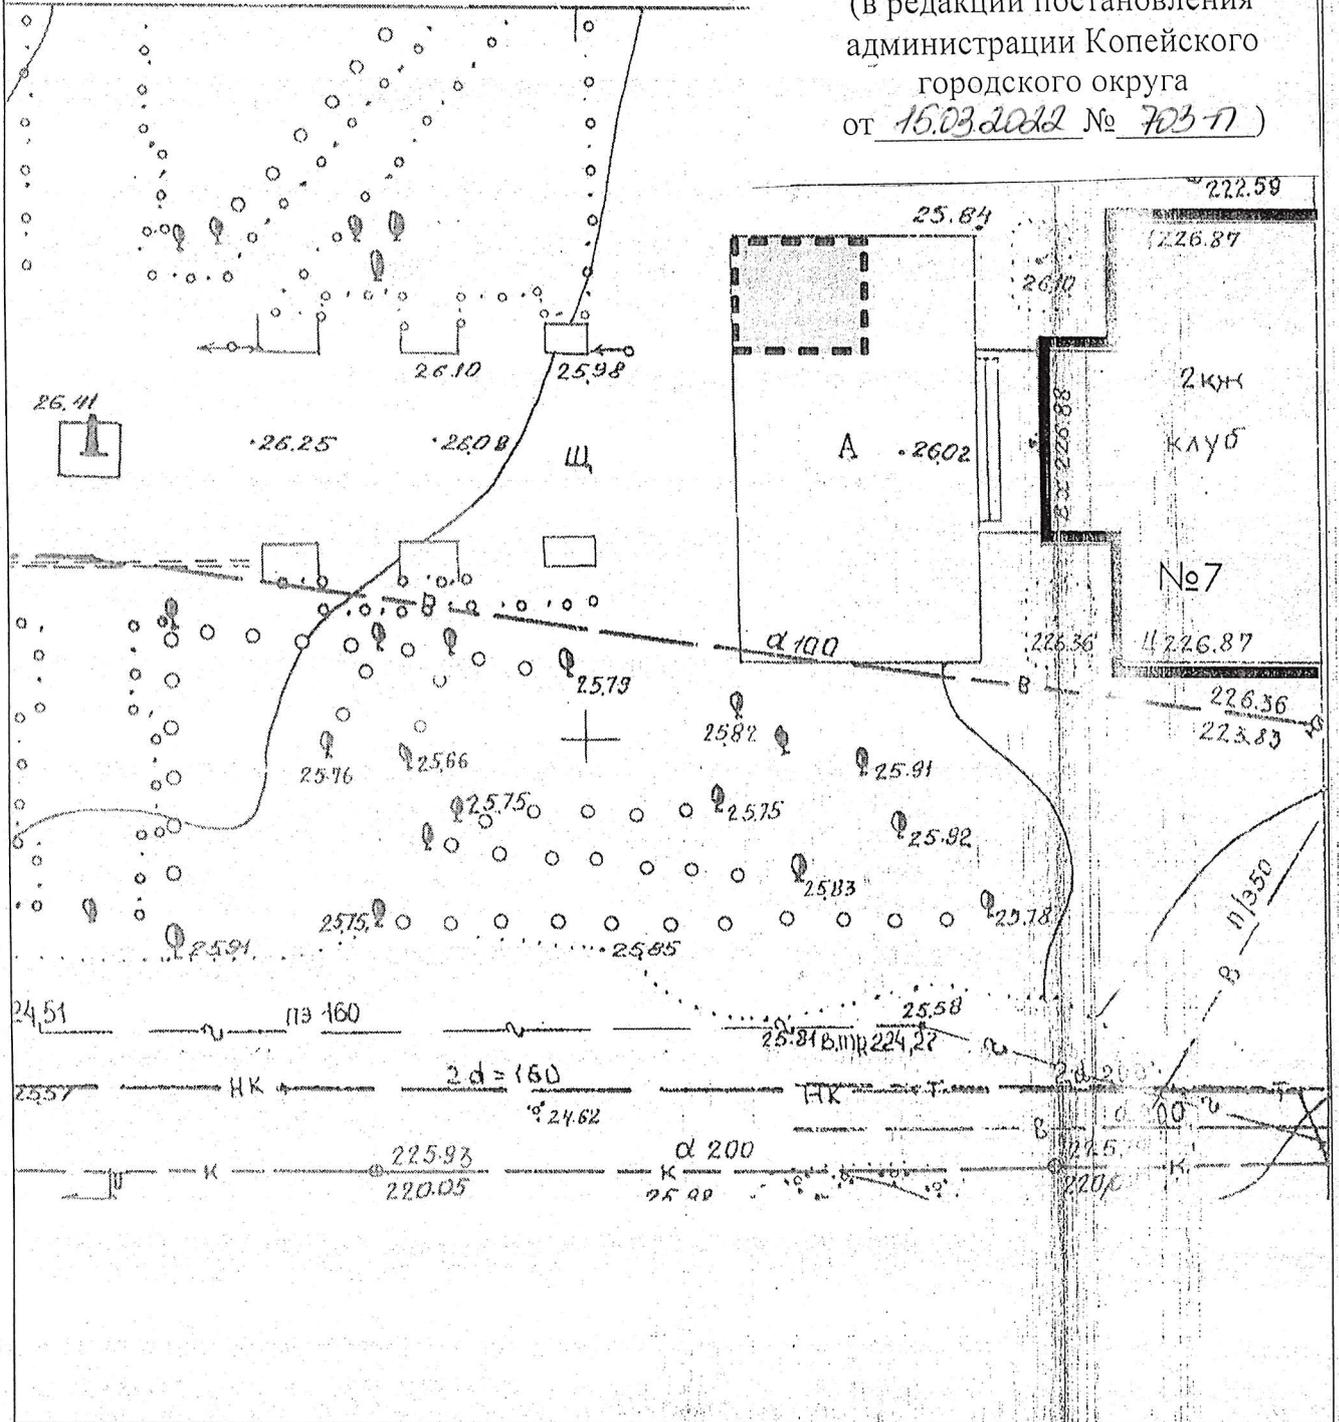


- Существующее здание





- Граница площадки

012.2018					
Управление экономического развития					
изм.	колич.	лист	№ док.	подпись	дата
					Площадка для размещения аттракционов, батутов, а так же другого развлекательного оборудования по ул. Гагарина, 7 (около ДК)
				СТАДИЯ <input type="checkbox"/>	ЛИСТ 1
				ЛИСТОВ 1	
рук. группы разработал				ЗАВЬЯЛОВ ЛЕВАНОВ	
				19.09 19.09	
ПЛАН УЧАСТКА					
Управление архитектуры и градостроительства, г. Копейск					

ПРИЛОЖЕНИЕ 7  
 к постановлению администрации  
 Копейского городского округа  
 от 24.02.2022 № 553-п  
 (в редакции постановления  
 администрации Копейского  
 городского округа  
 от 15.03.2022 № 703-п )

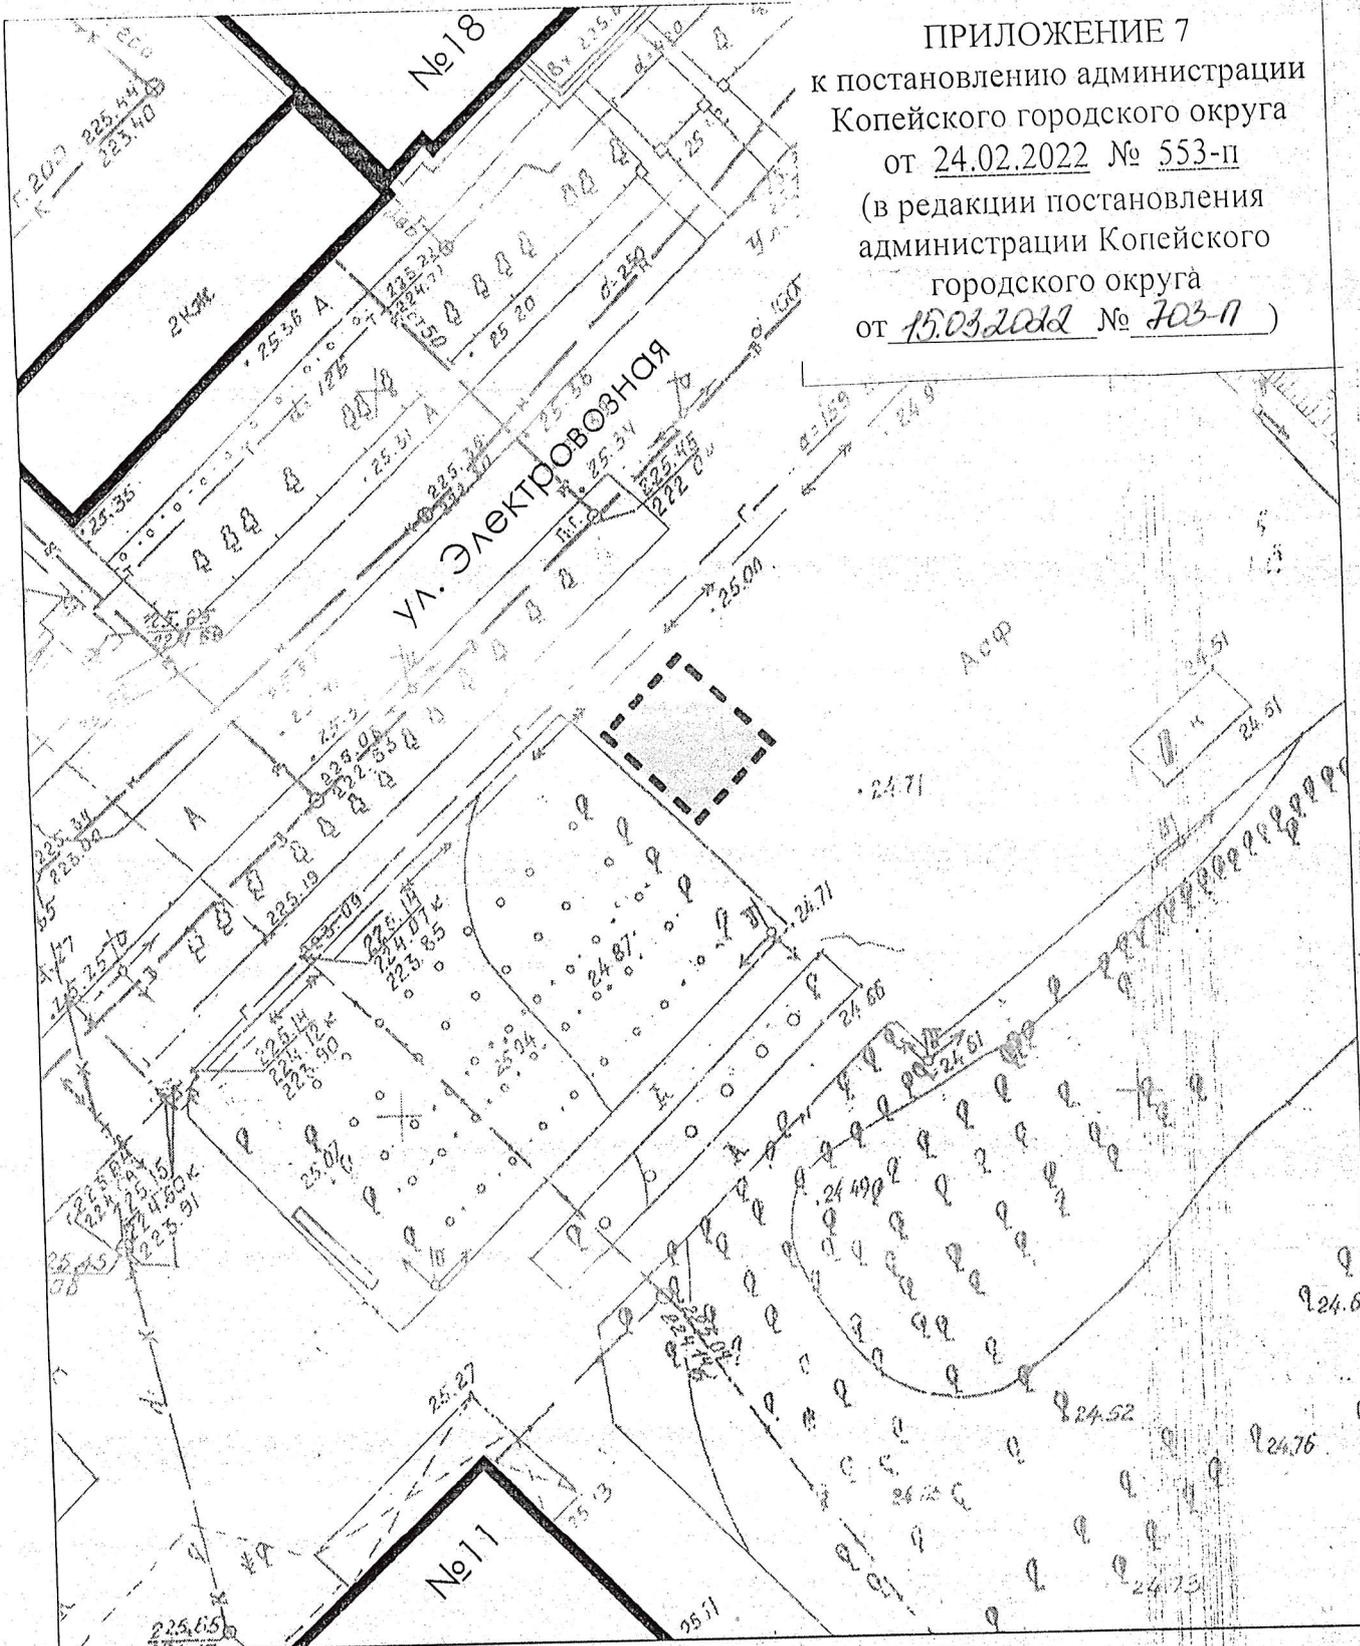

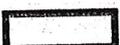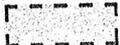 - Существующее здание  - Граница площадки

012.2018

Администрация Копейского городского округа

ИЗМ.	КОЛИЧ.	ЛИСТ	№ ДОК.	ПОДПИСЬ	ДАТА
					19.09
рук. группы		ЗАВЬЯЛОВ			19.09
разработал		ЛЕВАНОВ			19.09

Площадка для размещения аттракционов, батутов,  
 а так же другого развлекательного оборудования  
 по ул. Электровозная, 11 (сквер)

СТАДИЯ	ЛИСТ	ЛИСТОВ
П	1	1

ПЛАН УЧАСТКА

Управление архитектуры  
 и градостроительства.  
 г. Копейск