



АДМИНИСТРАЦИЯ КОПЕЙСКОГО ГОРОДСКОГО ОКРУГА
ЧЕЛЯБИНСКОЙ ОБЛАСТИ

ПОСТАНОВЛЕНИЕ

от 24.02.2022 № 553-п

Об утверждении перечня площадок для размещения аттракционов, батутов и другого развлекательного оборудования на территории Копейского городского округа

В соответствии с Федеральным законом от 6 октября 2003 года № 131-ФЗ «Об общих принципах организации местного самоуправления в Российской Федерации», Уставом муниципального образования «Копейский городской округ», учитывая протокол заседания комиссии по формированию и утверждению перечня площадок для установки аттракционов, батутов, а также другого развлекательного оборудования на территории Копейского городского округа от 11.02.2022 № 1, в целях создания условий для массового отдыха граждан, упорядочения деятельности аттракционов, батутов и другого развлекательного оборудования на территории Копейского городского округа администрация Копейского городского округа **ПОСТАНОВЛЯЕТ:**

1. Утвердить перечень площадок для размещения аттракционов, батутов, а также другого развлекательного оборудования на территории Копейского городского округа согласно приложению 1 (далее – площадки).
2. Утвердить схемы размещения площадок (приложение 2-7).
3. Отменить следующие постановления администрации Копейского городского округа:
 - 1) от 12.04.2019 № 946-п «Об утверждении перечня площадок для размещения аттракционов, батутов и другого развлекательного оборудования на территории Копейского городского округа»;
 - 2) от 02.04.2020 № 659-п «О внесении изменения в постановление администрации Копейского городского округа от 12.04.2019 № 946-п».
4. Отделу пресс-службы администрации Копейского городского округа (Чабан Н.В.) опубликовать настоящее постановление в порядке, установленном для официального опубликования муниципальных правовых

актов, и разместить на сайте администрации Копейского городского округа в сети Интернет.

5. Отделу бухгалтерского учета и отчетности администрации Копейского городского округа (Шульгина И.Ю.) возместить расходы, связанные с опубликованием настоящего постановления, за счет средств, предусмотренных на эти цели.

6. Контроль исполнения настоящего постановления возложить на заместителя Главы городского округа по финансам и экономике Пескову О.М.

7. Настоящее постановление вступает в силу со дня официального опубликования.

Глава городского округа



А.М. Фалейчик

ПРИЛОЖЕНИЕ 1
УТВЕРЖДЕН
постановлением администрации
Копейского городского округа
от 24.02.2022 № 553-П

Перечень размещения площадок для установки аттракционов, батутов, а также другого развлекательного оборудования на территории Копейского городского округа

№ п/п	Адрес размещения площадки	Площадь площадки, м ²
1	2	3
1	ул. Калинина 15Б (сквер) площадка № 1	50
2	ул. Калинина 15Б (сквер) площадка № 2	50
3	ул. 16 лет Октября, 24 (около ДК им. 30 лет ВЛКСМ)	100
4	ул. Лизы Чайкиной, 33 (около ДК им. П.П. Бажова)	100
5	ул. Гагарина, 7 (около ДК им. М.Ю. Лермонтова)	100
6	ул. Электровозная, 11 (сквер)	100

Начальник управления
экономического развития




О.Н. Ланге

ПРИЛОЖЕНИЕ

УТВЕРЖДЕНА

постановлением администрации
Копейского городского округа
Челябинской области
от 24.02.2022 № 553-17

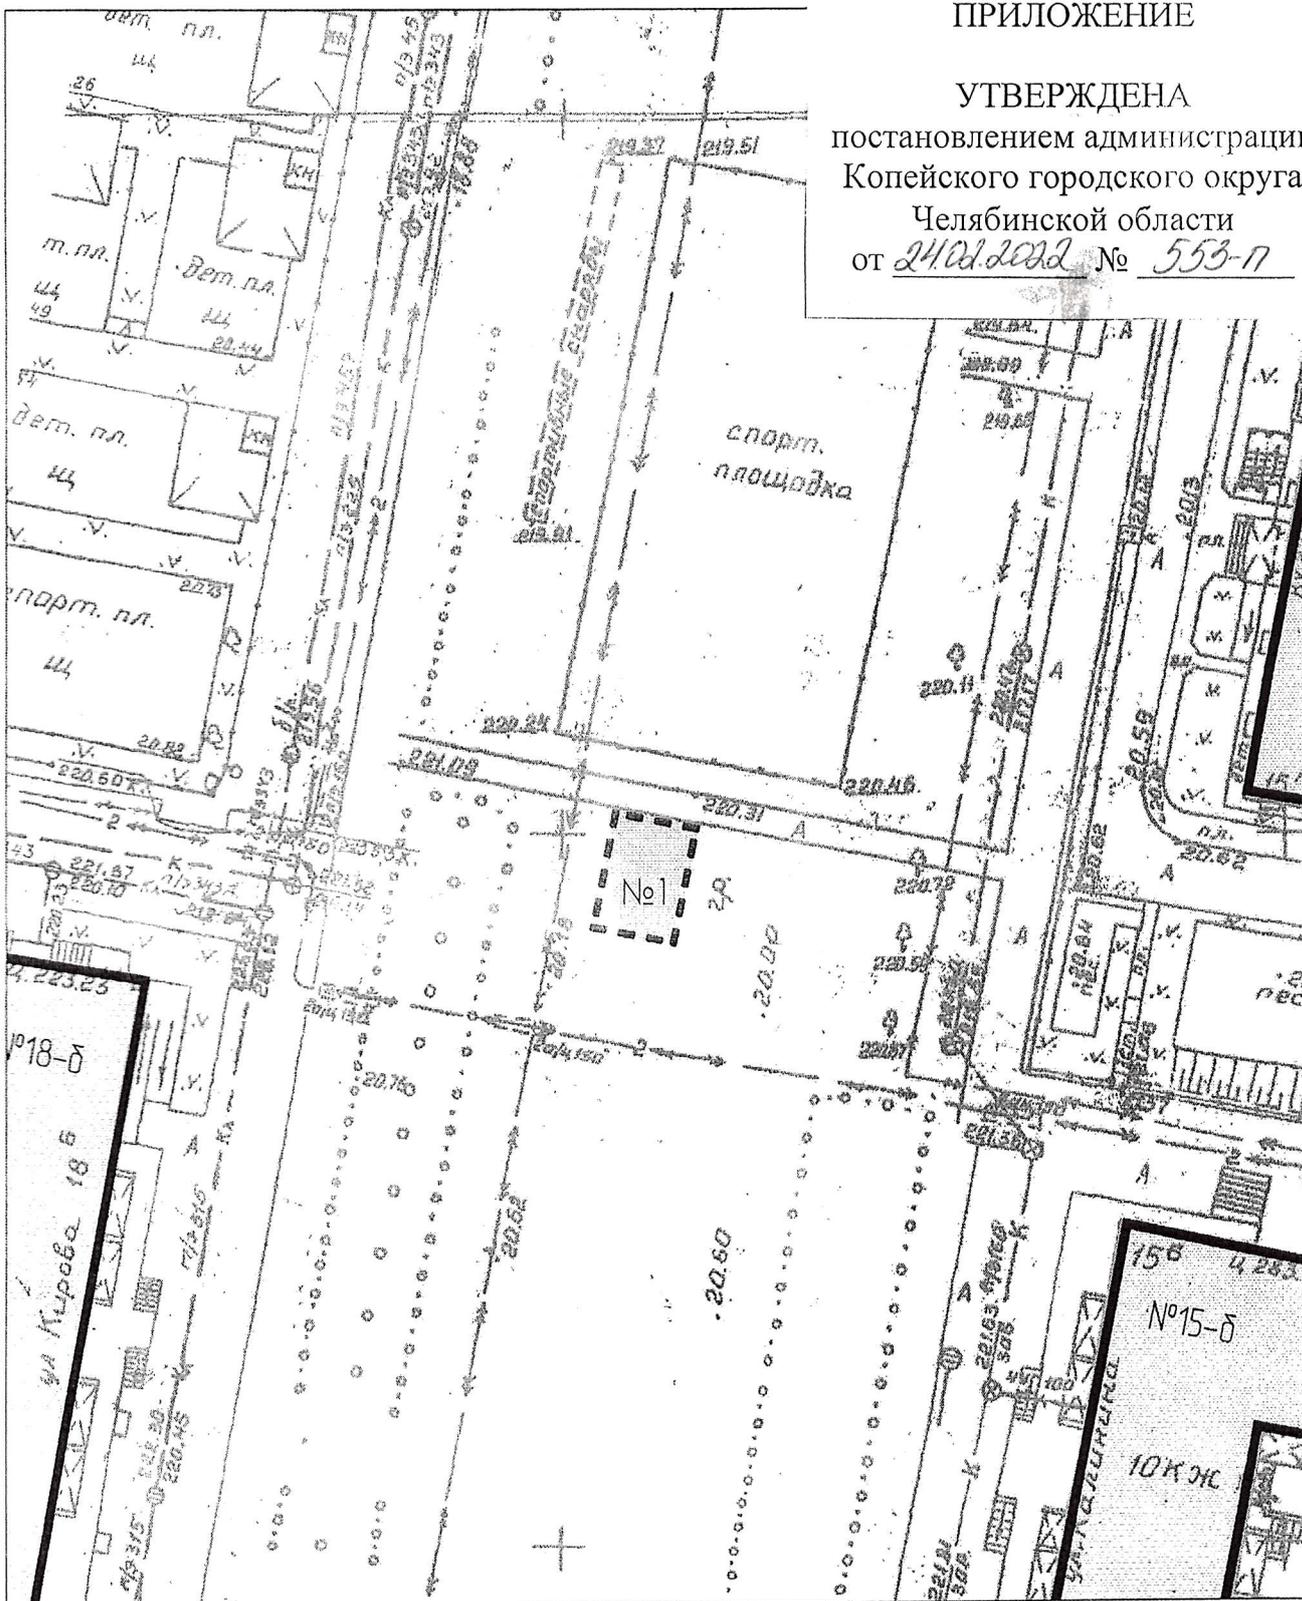

- Существующее здание



- Граница площадки

					2022			
					Управление экономического развития территории городского округа			
изм.	колич.	лист	№ док.	подпись	дата	стадия	лист	листов
						П	1	1
					Площадка №1 для размещения аттракционов, батутов, а так же другого развлекательного оборудования по ул. Калинина, 15-б (сквер)			
					ПЛАН УЧАСТКА			
					Управление архитектуры и градостроительства. г. Копейск			
рук. группы	ЗАВЬЯЛОВ				01.2022			
разработал	ЛЕВАНОВ				01.2022			


ПРИЛОЖЕНИЕ

УТВЕРЖДЕНА

постановлением администрации
Копейского городского округа

Челябинской области

от 24.02.2022 № 553-П

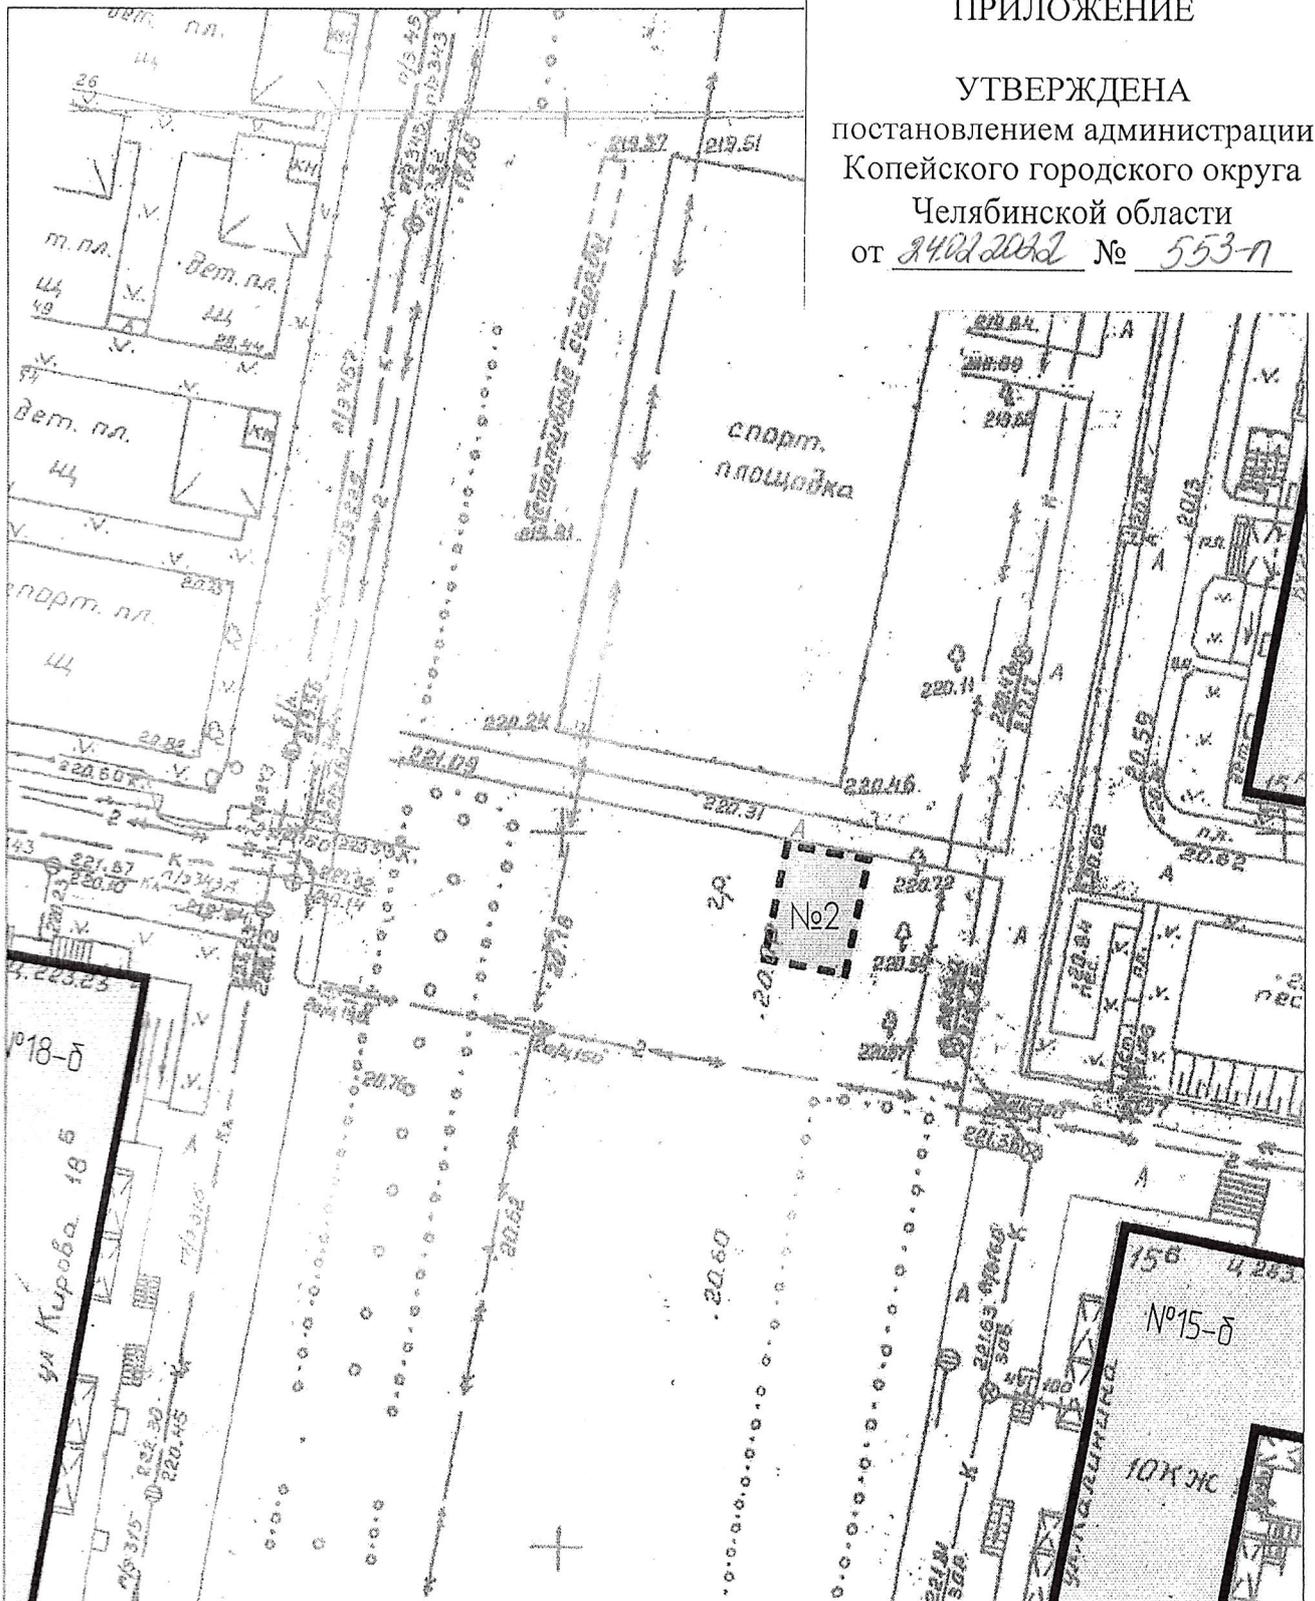

- Существующее здание



- Граница площадки

2022

Управление экономического развития территории
городского округа

изм.	колич.	лист	№ док.	подпись	дата
рук. группы				ЗАВЬЯЛОВ	01.2022
разработал				ЛЕВАНОВ	01.2022

Площадка №2 для размещения аттракционов,
бабуток, а так же другого развлекательного
оборудования по ул. Калинина, 15-Б (сквер)

СТАДИЯ	ЛИСТ	ЛИСТОВ
П	1	1


ПЛАН УЧАСТКА

Управление архитектуры
и градостроительства.
г. Копейск

ПРИЛОЖЕНИЕ

УТВЕРЖДЕНА

постановлением администрации
Копейского городского округа
Челябинской области
от 24.02.2012 № 553-п

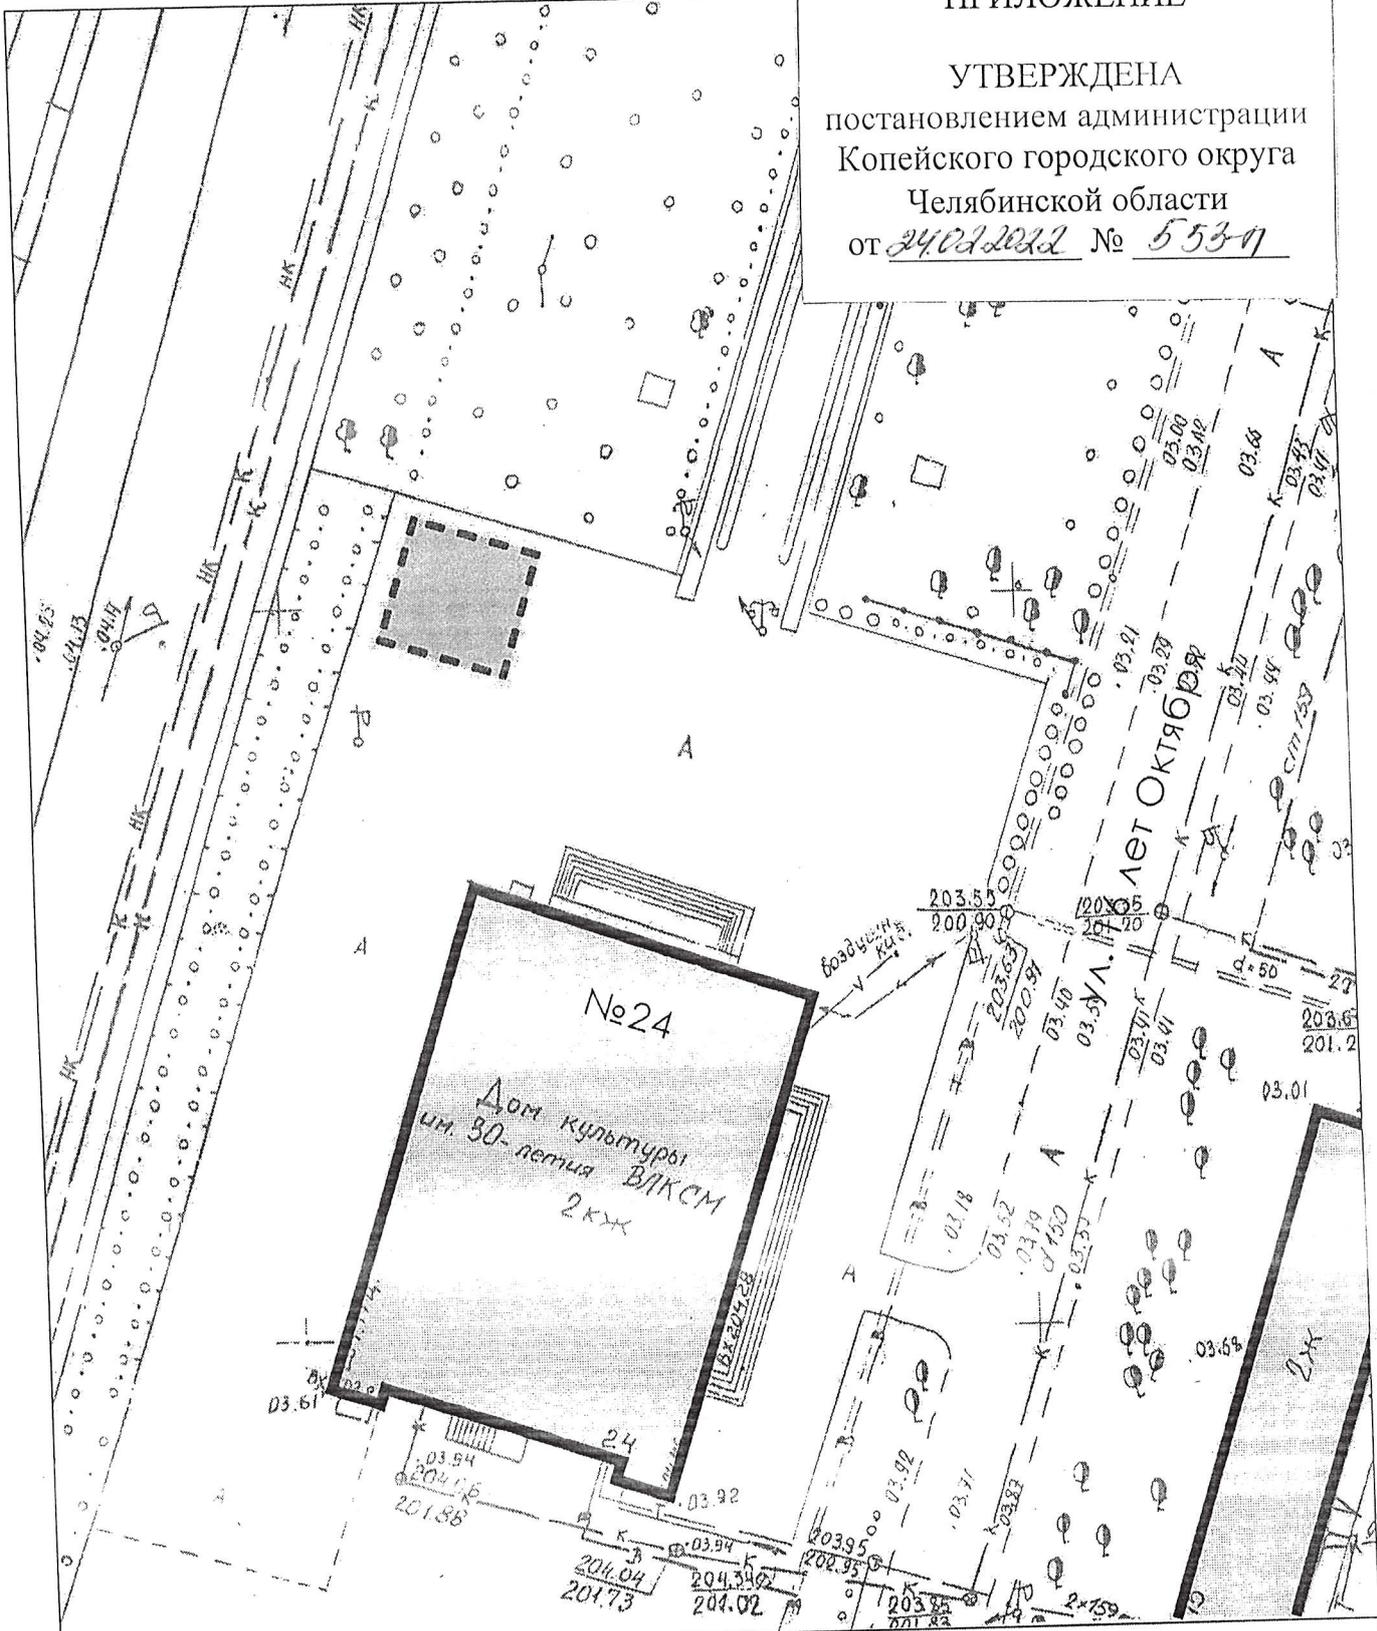

- Существующее здание



- Граница площадки

012.2018

Управление экономического развития

изм.	колич.	лист	№ док.	подпись	дата
рук. группы				<i>[Signature]</i>	19.09
разработал				<i>[Signature]</i>	19.09

Площадка для размещения аттракционов, батутов,
а так же другого развлекательного оборудования
по ул. 16 лет Октября, 24 (около ДК)


СТАДИЯ	ЛИСТ	ЛИСТОВ
П	1	1

ПЛАН УЧАСТКА

Управление архитектуры
и градостроительства.
г. Копейск

ПРИЛОЖЕНИЕ

УТВЕРЖДЕНА
 постановлением администрации
 Копейского городского округа
 Челябинской области
 от 24.08.2018 № 553-п

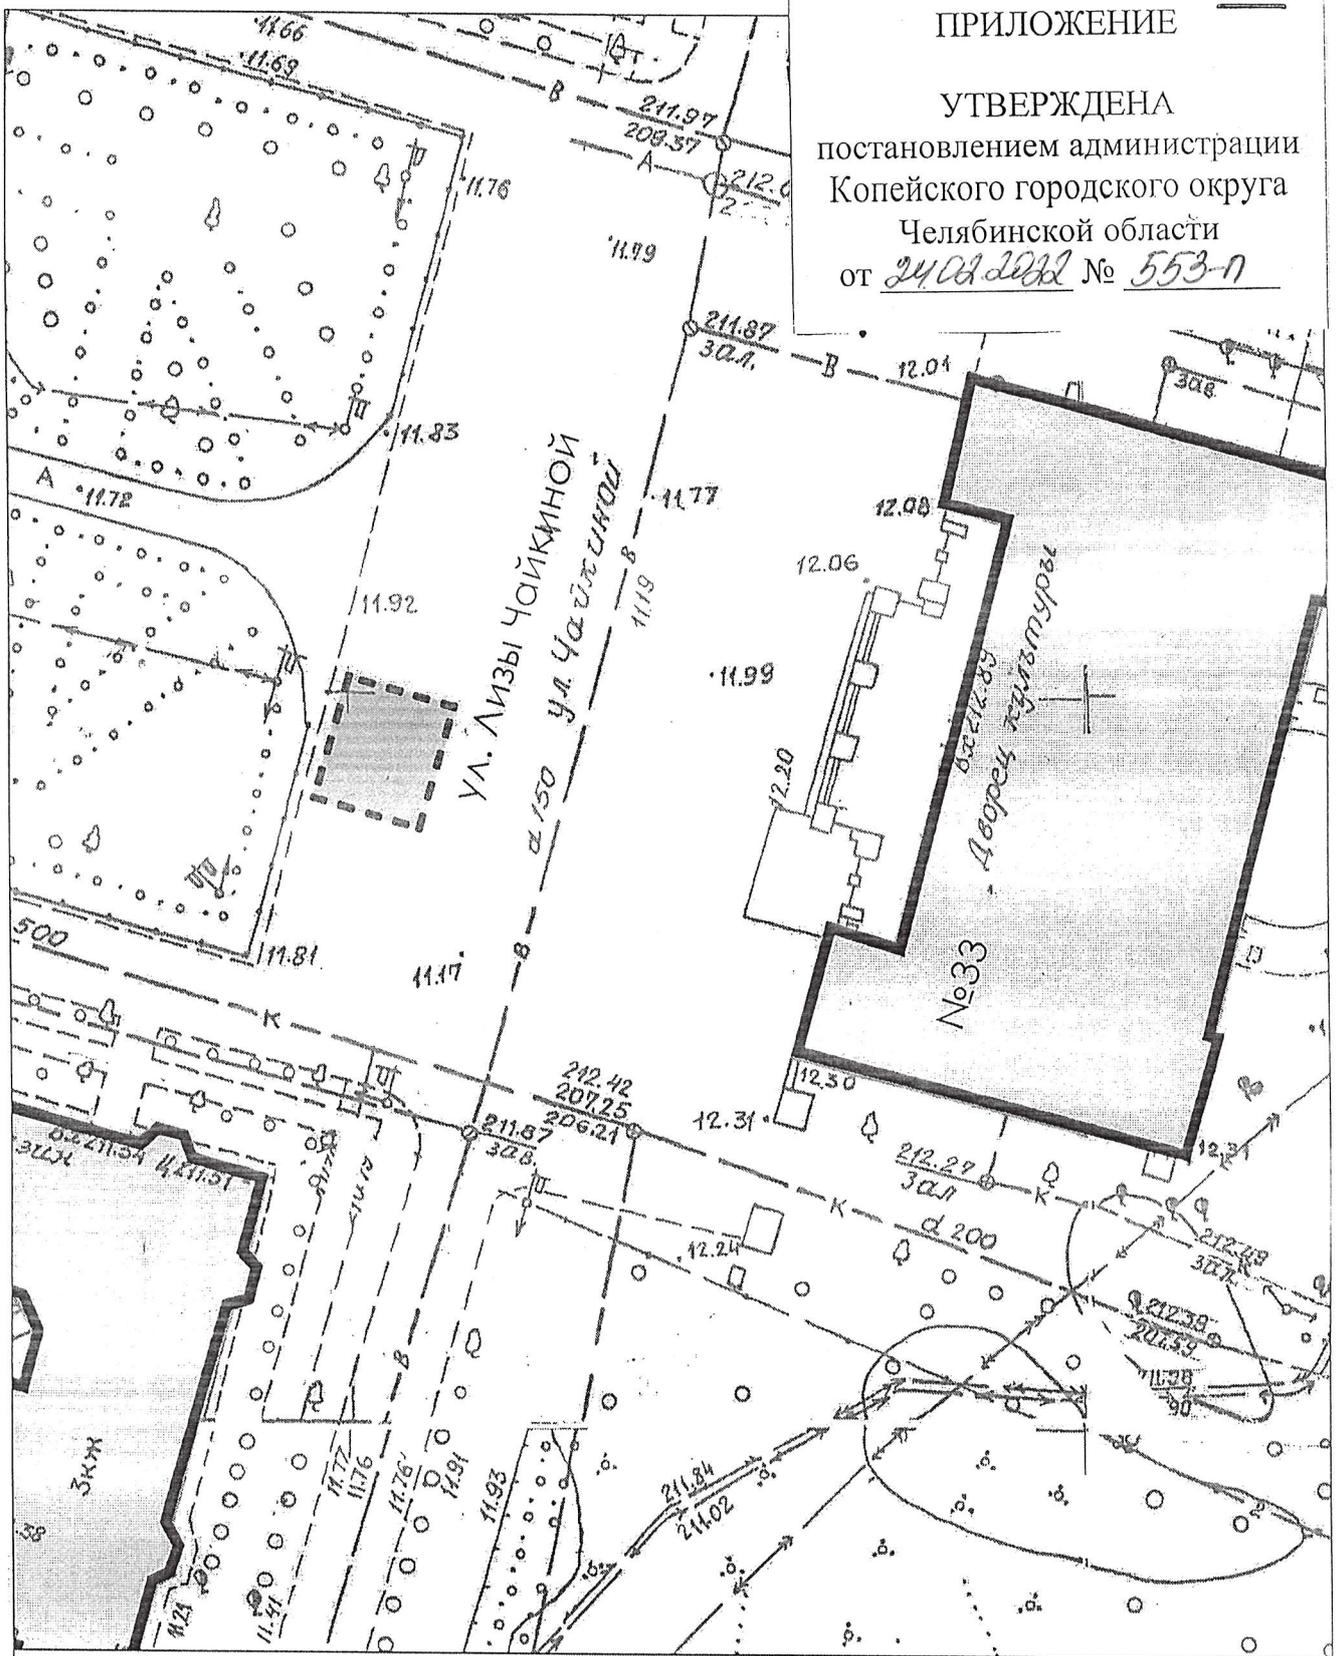

- Существующее здание - Граница площадки

012.2018

Управление экономического развития

изм.	колич.	лист	№ док.	подпись	дата
рук. группы		ЗАВЬЯЛОВ			19.09
разработал		ЛЕВАНОВ			19.09

Площадка для размещения аттракционов, батутов,
 а так же другого развлекательного оборудования
 по ул. Лизы Чайкиной, 33 (около ДК)


СТАДИЯ	ЛИСТ	ЛИСТОВ
П	1	1

ПЛАН УЧАСТКА

Управление архитектуры
 и градостроительства,
 г. Копейск

ПРИЛОЖЕНИЕ

УТВЕРЖДЕНА
постановлением администрации
Копейского городского округа
Челябинской области
от 24.09.2018 № 553-А

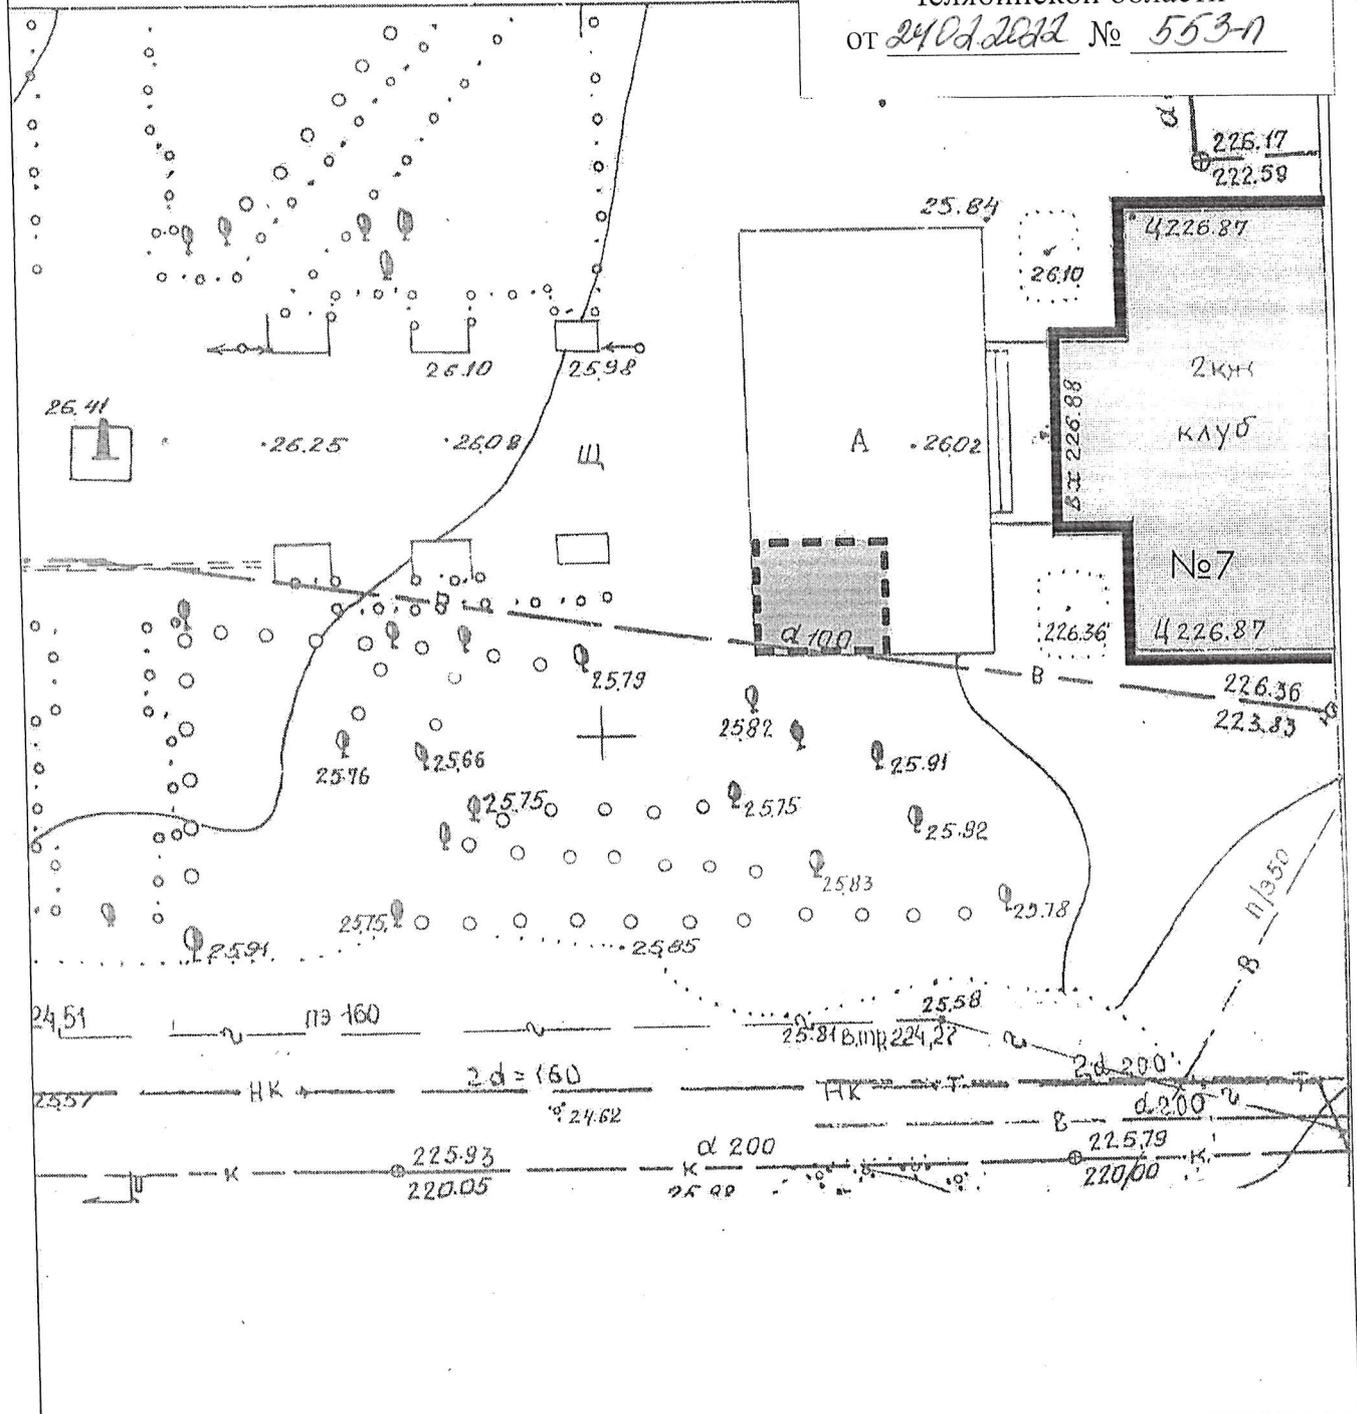


- Существующее здание - Граница площадки

						012.2018			
						Управление экономического развития			
изм.	колич.	лист	№ док.	подпись	дата	Площадка для размещения аттракционов, батутов, а так же другого развлекательного оборудования по ул. Гагарина, 7 (около ДК)	стадия	лист	листов
							П	1	1
рук. группы	ЗАВЬЯЛОВ				19.09	ПЛАН УЧАСТКА	Управление архитектуры и градостроительства, г. Копейск		
разработал	ЛЕВАНОВ				19.09				

ПРИЛОЖЕНИЕ

УТВЕРЖДЕНА
 постановлением администрации
 Копейского городского округа
 Челябинской области
 от 24.02.2012 № 553-П

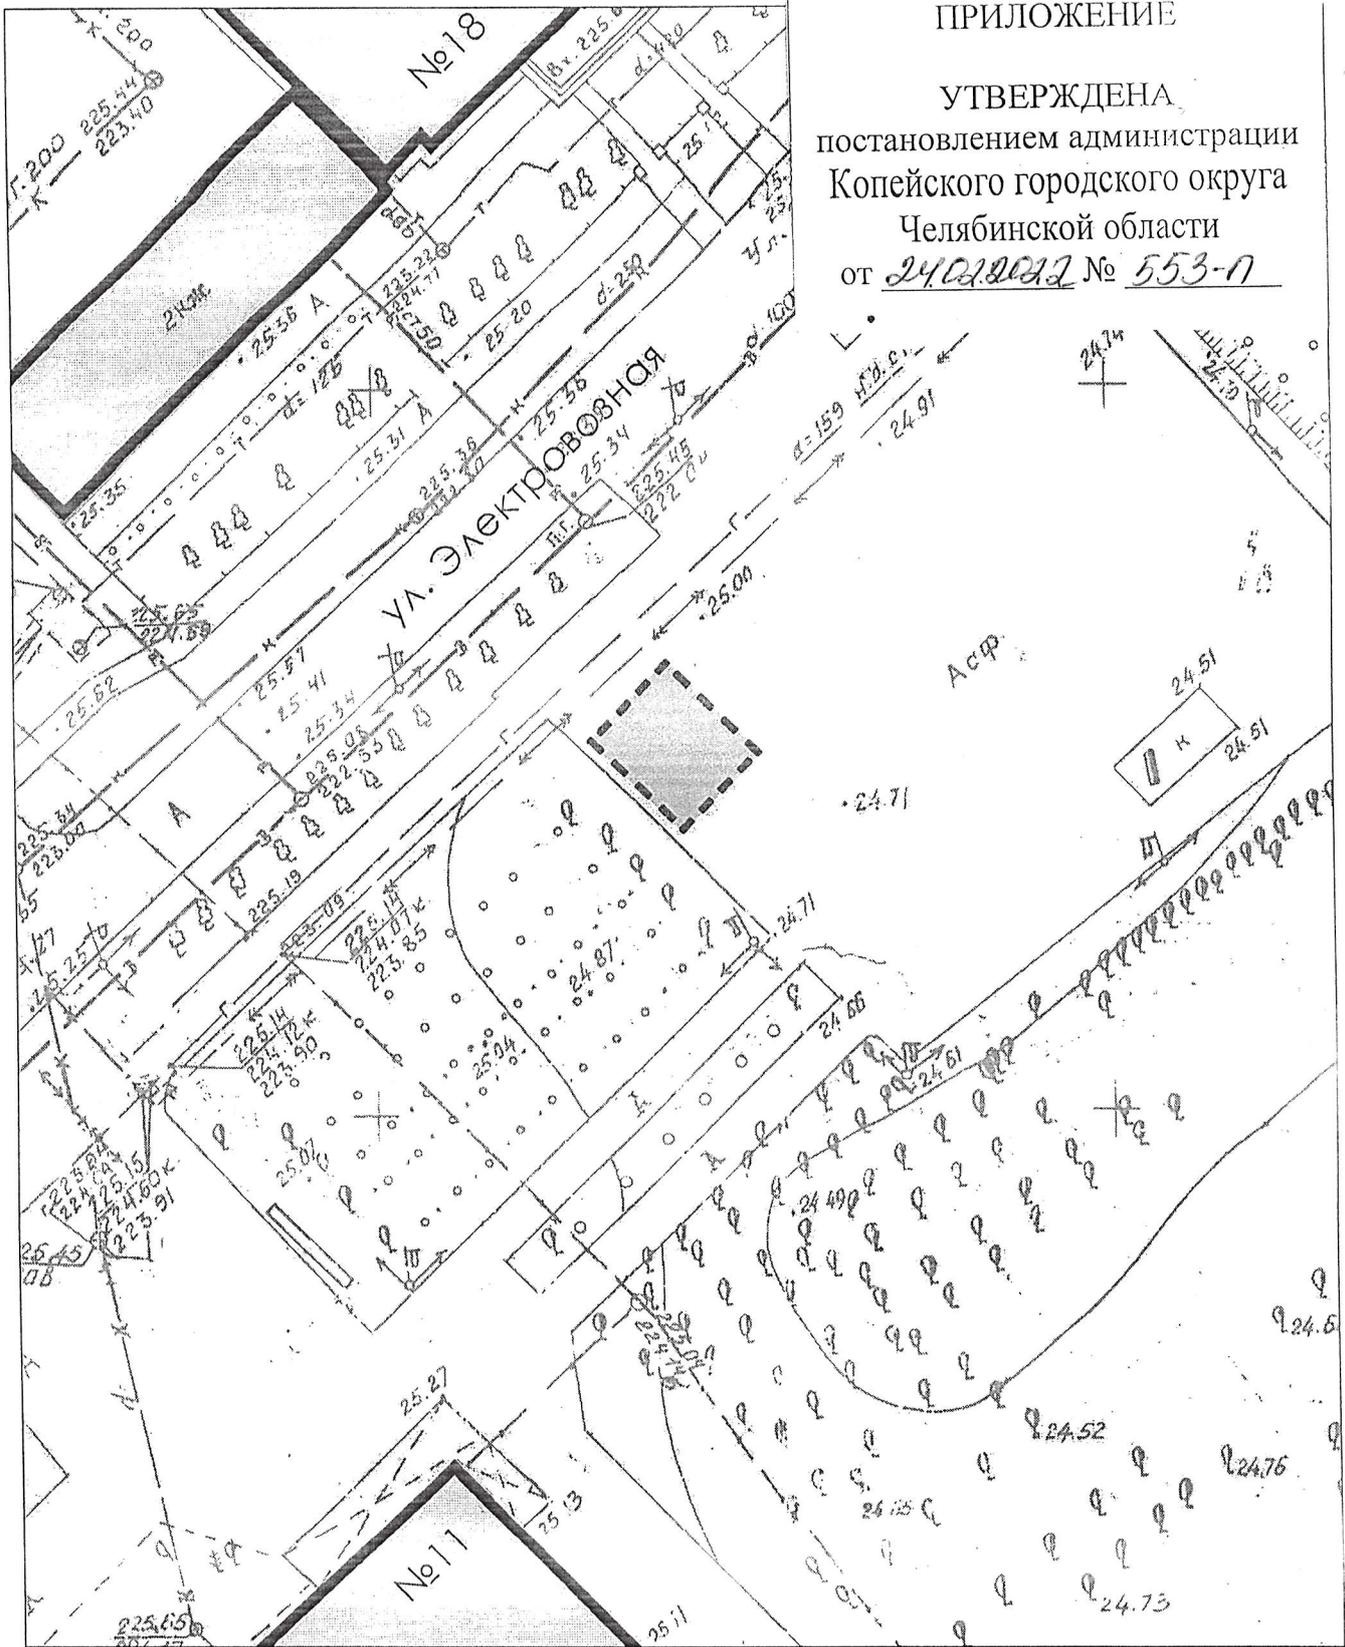

- Существующее здание



- Граница площадки

012.2018

Администрация Копейского городского округа

изм.	колич.	лист	№ док.	подпись	дата
рук. группы		ЗАВЬЯЛОВ			19.09
разработал		ЛЕВАНОВ			19.09

Площадка для размещения аттракционов, багутов,
 а так же другого развлекательного оборудования
 по ул. Электровзновная, 11 (сквер)

стадия	лист	листов
П	1	1

Управление архитектуры
 и градостроительства.
 г. Копейск

ПЛАН УЧАСТКА