



АДМИНИСТРАЦИЯ КОПЕЙСКОГО ГОРОДСКОГО ОКРУГА
ЧЕЛЯБИНСКОЙ ОБЛАСТИ

ПОСТАНОВЛЕНИЕ

от 31.07.2025 № 3211-п

О внесении изменений и дополнений
в постановление администрации
Копейского городского округа
от 24.02.2022 № 553-п

В соответствии с Федеральным законом от 6 октября 2003 года № 131-ФЗ «Об общих принципах организации местного самоуправления в Российской Федерации», Уставом муниципального образования «Копейский городской округ», учитывая протокол заседания комиссии по формированию и утверждению перечня площадок для установки аттракционов, батутов, а также другого развлекательного оборудования на территории Копейского городского округа от 01.07.2025 № 1 администрация Копейского городского округа ПОСТАНОВЛЯЕТ:

1. Внести в постановление администрации Копейского городского округа от 24.02.2022 № 553-п «Об утверждении перечня площадок для размещения аттракционов, батутов и другого развлекательного оборудования на территории Копейского городского округа» (далее — постановление) следующие изменения и дополнения:

1) в пункте 2 постановления вместо слов «(приложение 2-7)» читать слова «(приложения 2-10)»;

2) приложение 1 к постановлению дополнить строками следующего содержания:

«7	восточнее жилого дома № 13 по проспекту Коммунистическому	100
8	ул. Международная, 67 а	100
9	ул. Лизы Чайкиной, 33	100»

3) постановление дополнить приложениями 8, 9, 10 согласно приложениям 1, 2, 3 к настоящему постановлению.

2. Отделу пресс-службы администрации Копейского городского округа (Петренко Е.А.) опубликовать настоящее постановление в порядке, установленном для официального опубликования муниципальных правовых актов, и разместить на сайте администрации Копейского городского округа в сети Интернет.

3. Отделу бухгалтерского учета и отчетности администрации Копейского городского округа (Шульгина И.Ю.) возместить расходы, связанные с опубликованием, согласно смете расходов, предусмотренных на эти цели.


4. Контроль исполнения настоящего постановления возложить на заместителя Главы городского округа по финансам и экономике Пескову О.М.

5. Настоящее постановление вступает в силу со дня официального опубликования.

Глава городского округа



С.В. Логанова

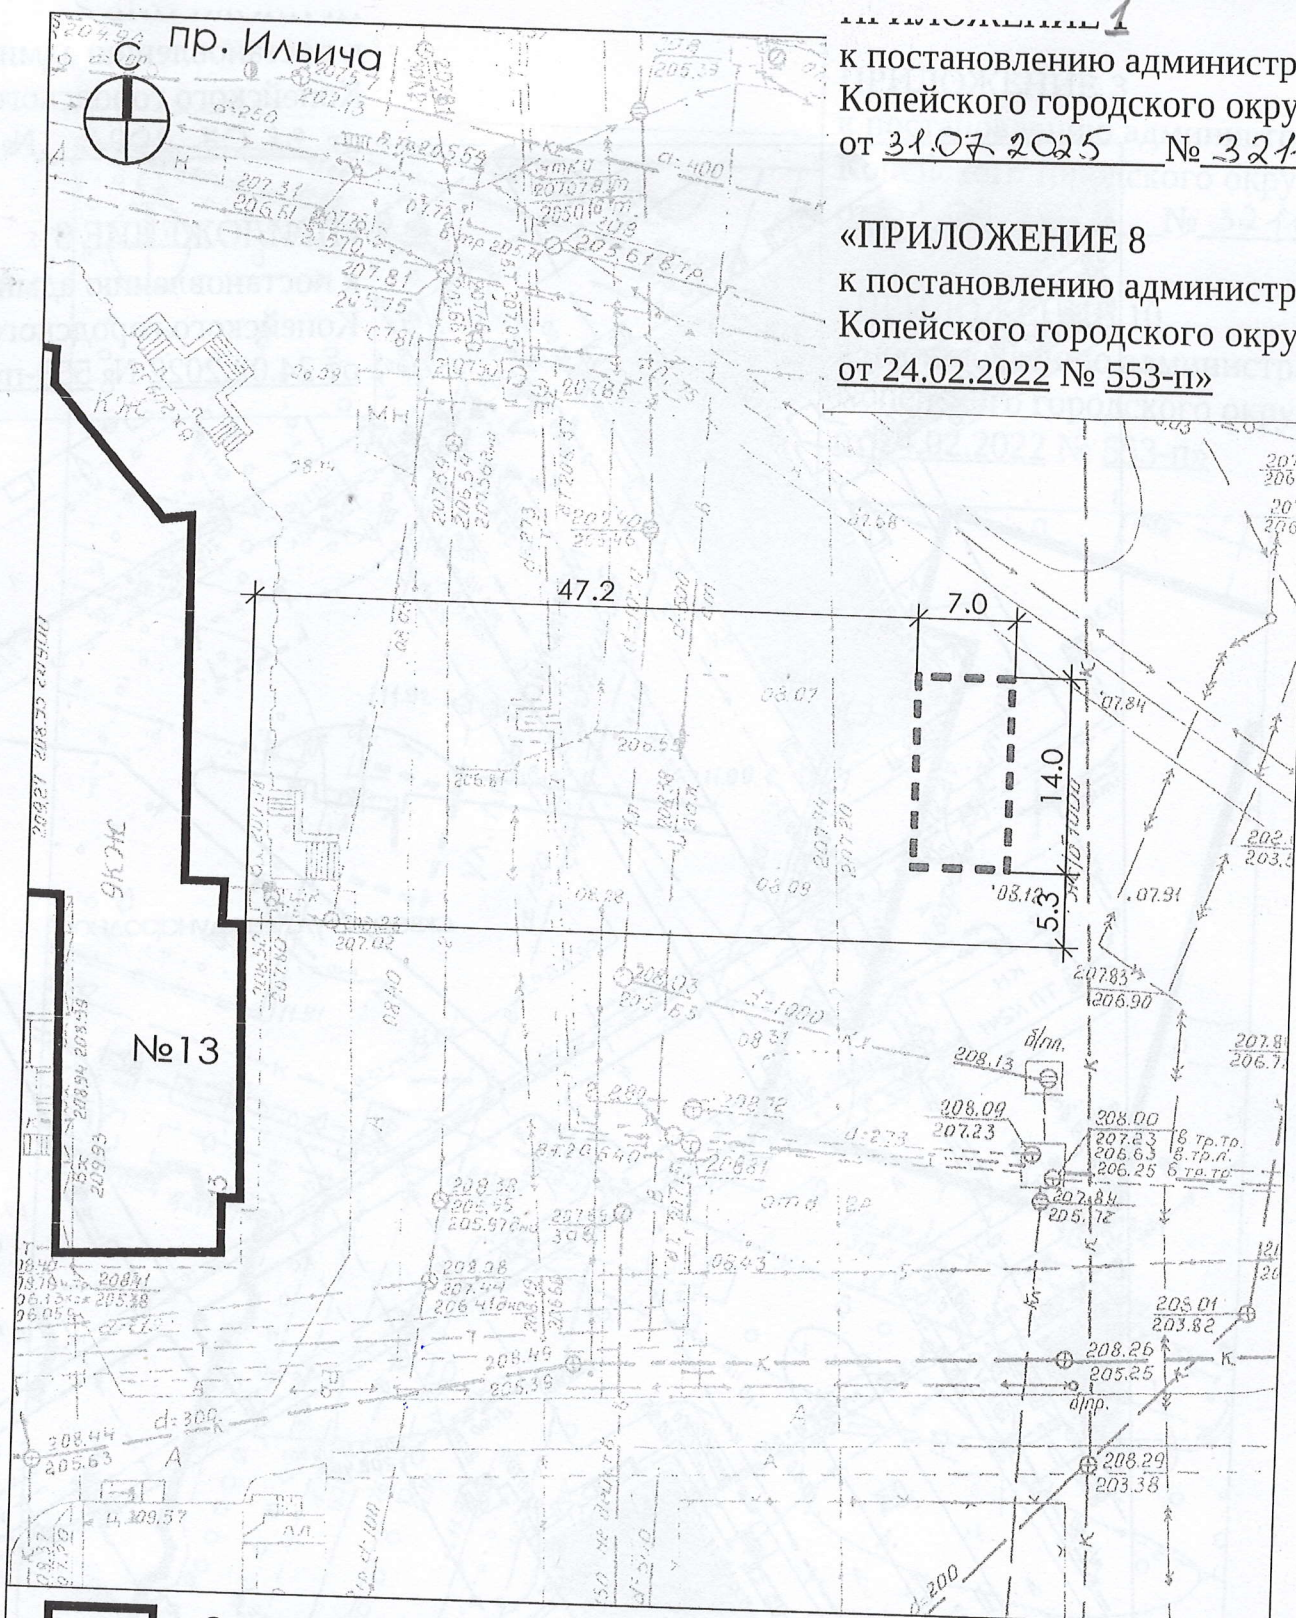

- Существующее здание



- Граница площадки

012.2018

Управление экономического развития

ИЗМ.	КОЛИЧ.	ЛИСТ	№ ДОК.	ПОДПИСЬ	ДАТА
рук. группы		ЗАВЬЯЛОВ			07.2025
разработал		ЛЕВАНОВ			07.2025

Площадка для размещения аттракционов, батутов,
а так же другого развлекательного оборудования
восточнее жилого дома №13 по пр. Коммунистическому.

ПЛАН УЧАСТКА

СТАДИЯ	ЛИСТ	ЛИСТОВ
П	1	1


Управление архитектуры
и градостроительства.
г. Копейск

ПРИЛОЖЕНИЕ 3

к постановлению администрации
Копейского городского округа
от 31.07.2025 № 3241-

«ПРИЛОЖЕНИЕ 10

к постановлению администрации
Копейского городского округа
от 24.02.2022 № 553-п»

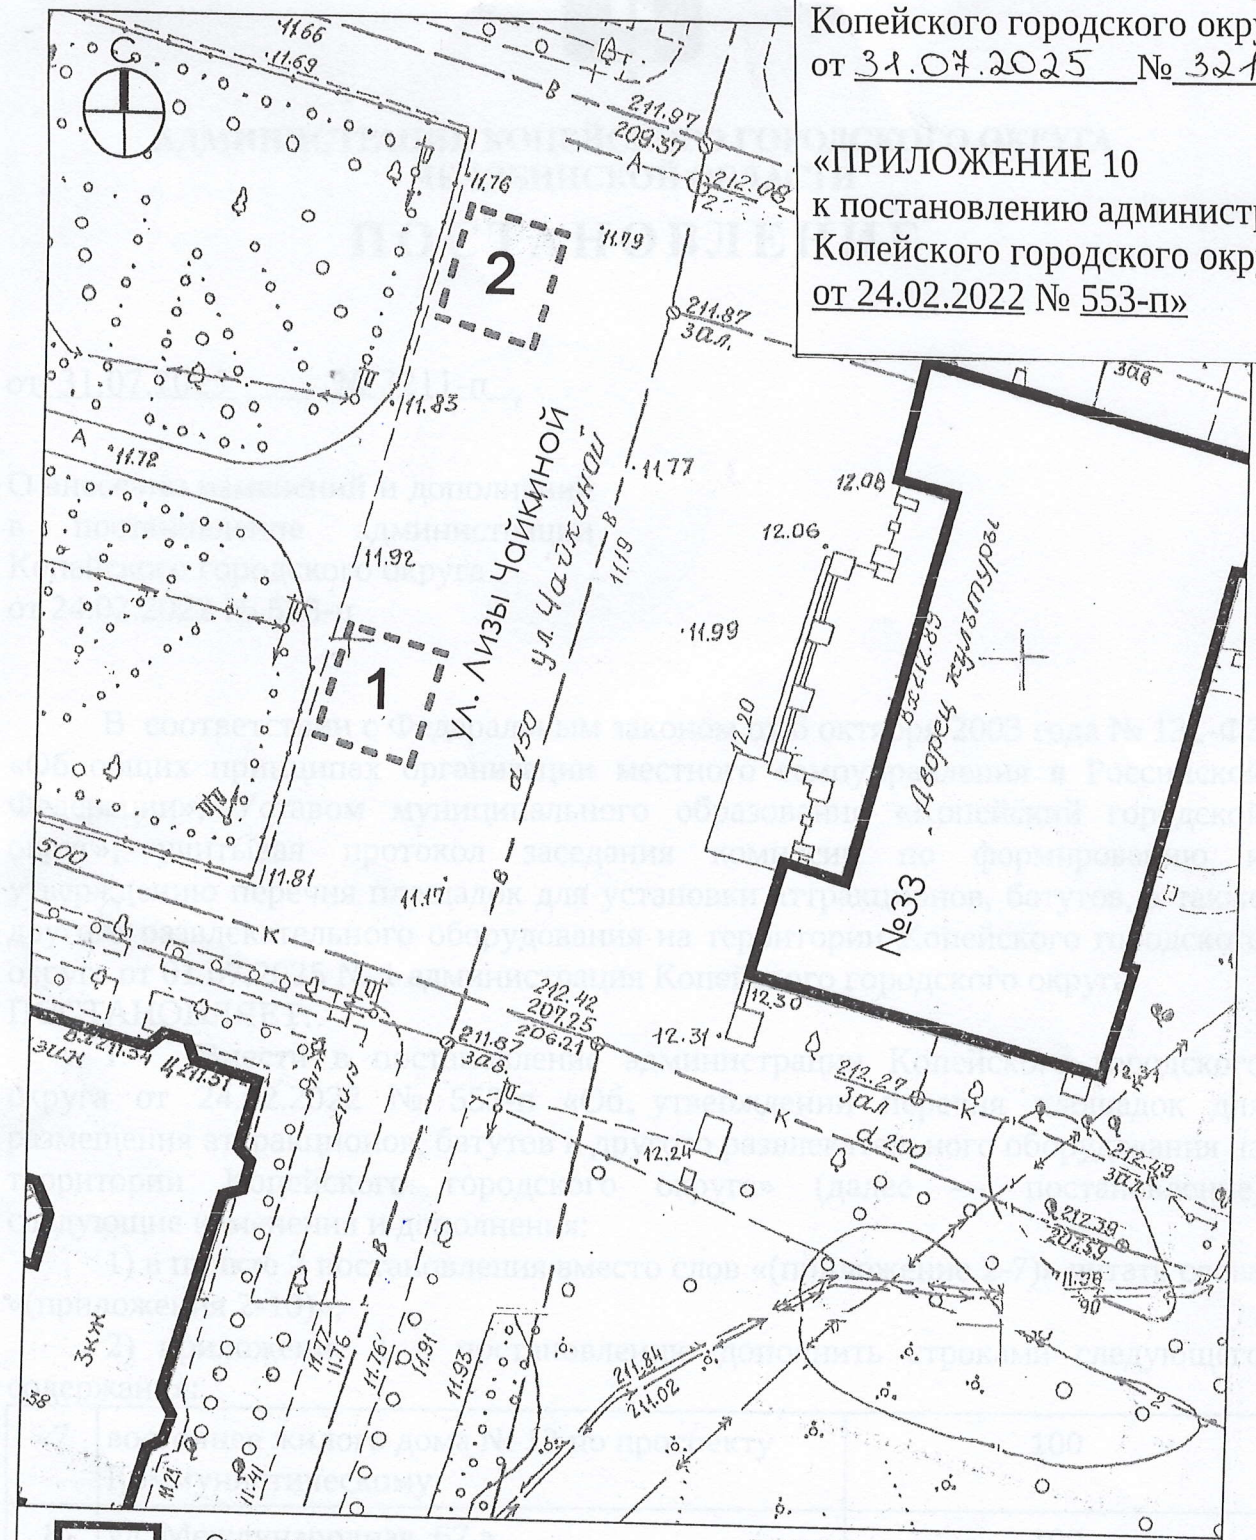

- Существующее здание



- Граница площадки

изм.	колич.	лист	№ док.	подпись	дата
рук. группы		ЗАВЬЯЛОВ			19.09
разработал		ЛЕВАНОВ			19.09

012.2018

Управление экономического развития

Площадка для размещения аттракционов, батутов,
а так же другого развлекательного оборудования
по ул. Лизы Чайкиной, 33 (около ДК)

СТАДИЯ	ЛИСТ	ЛИСТОВ
П	1	1

ПЛАН УЧАСТКА

Управление архитектуры
и градостроительства.
г. Копейск