


от 01.06.2020 № 1141-П

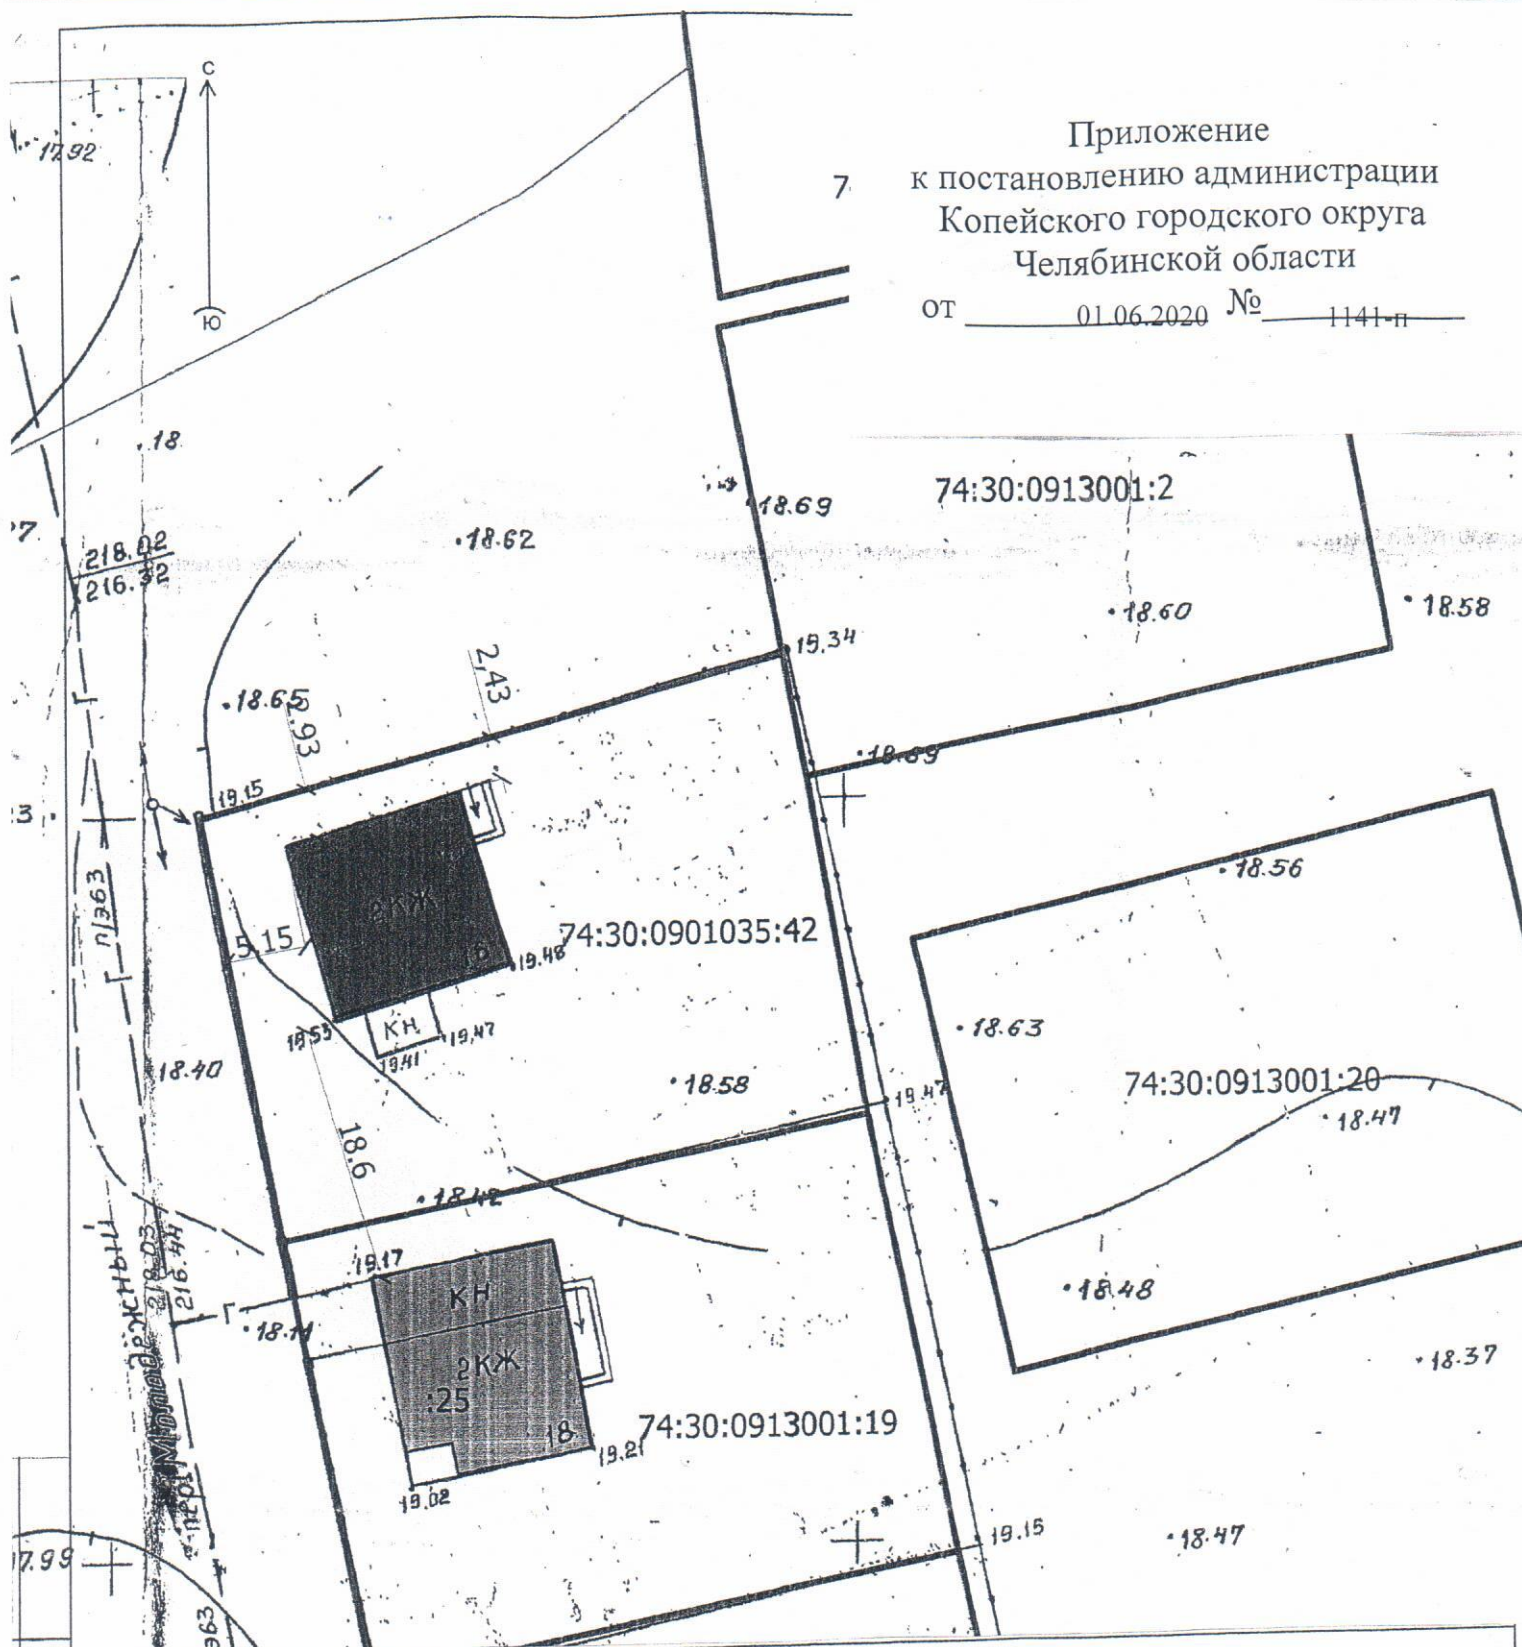

18.							Челябинской обл., г. Копейск, с. Калачево, пер. 1-й Молодежный, 16
17.8	Изм.	Кол.уч.	Лист	№ док.	Подпись	Дата	<div>Материалы для проведения публичных слушаний для получения разрешения на отклонение от предельных параметров разрешенного строительства</div> <div>Схема расположения объекта недвижимости. М 1:500</div>
							<div>Стадия</div> <div>Р</div>
							<div>Лист</div> <div>1</div>
							<div>Листов</div> <div>1</div>
	Разраб.	Флистер			<i>Флистер</i>		ООО "Проектная мастерская "ГОРОД"