


Приложение  
к постановлению администрации  
Копейского городского округа  
Челябинской области  
от 25.06.2020 № 1391-П

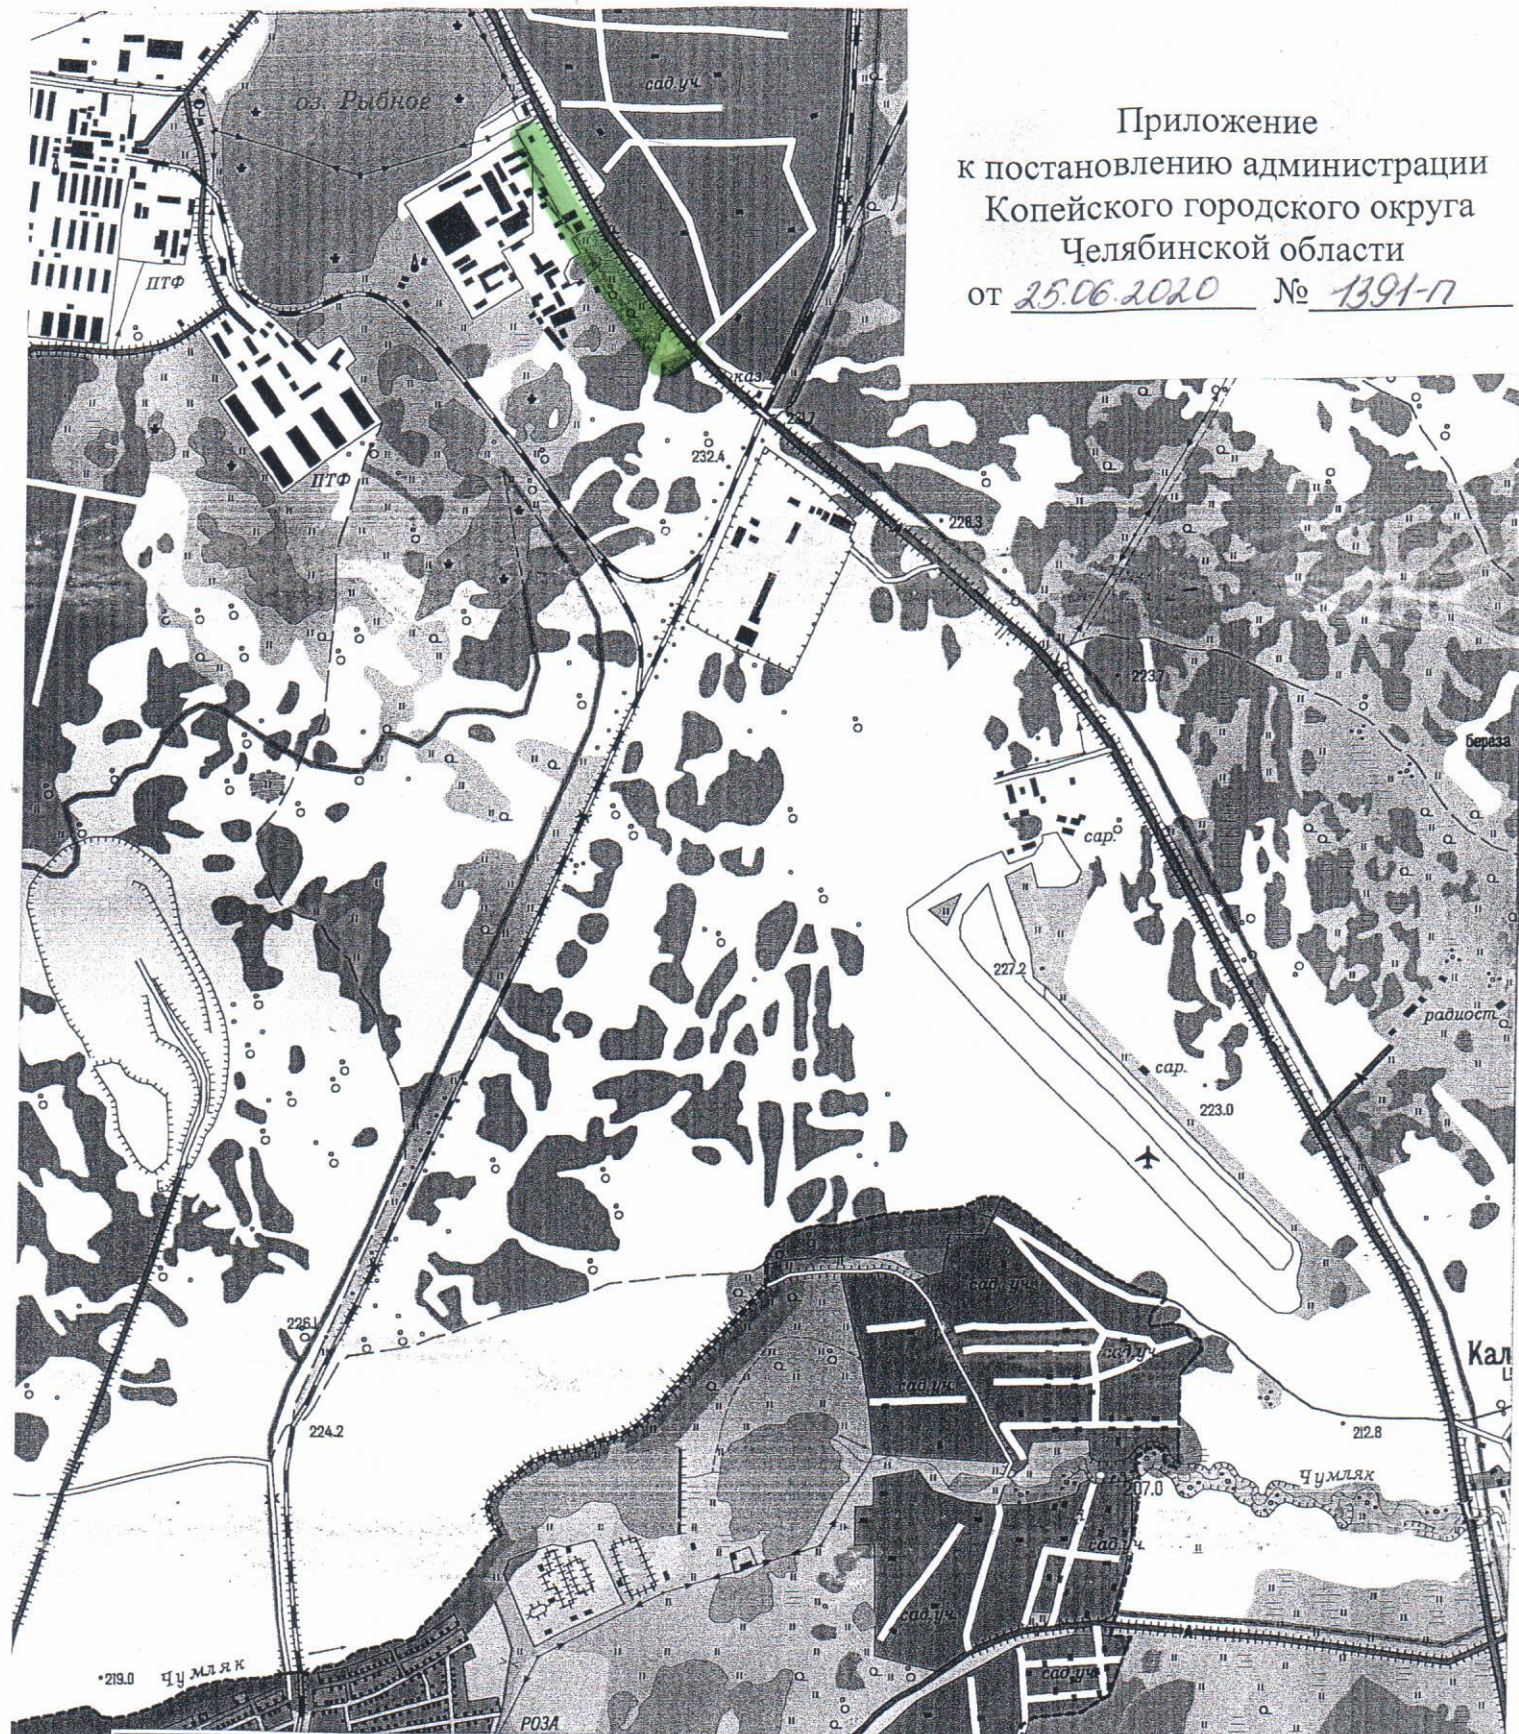

Территория юго-западнее земельных участков с кадастровыми номерами 74:30:0806003:5, 74:30:0806002:7 в г. Копейске

Челябинская область, г. Копейск

Заказчик: ООО ПСО «КУРС»

Масштаб

1:25000

06.  
2020

Выкопировка из карты-схемы Копейского городского округа

Управление  
архитектуры и  
градоостроительства

Руковод. Шилина И.Г.

Специал. Игнатчева  
О.С.

Исполнил.

Копировал