




6.

Приложение  
к постановлению администрации  
Копейского городского округа  
Челябинской области  
от 24.11.2020 № 2616-п

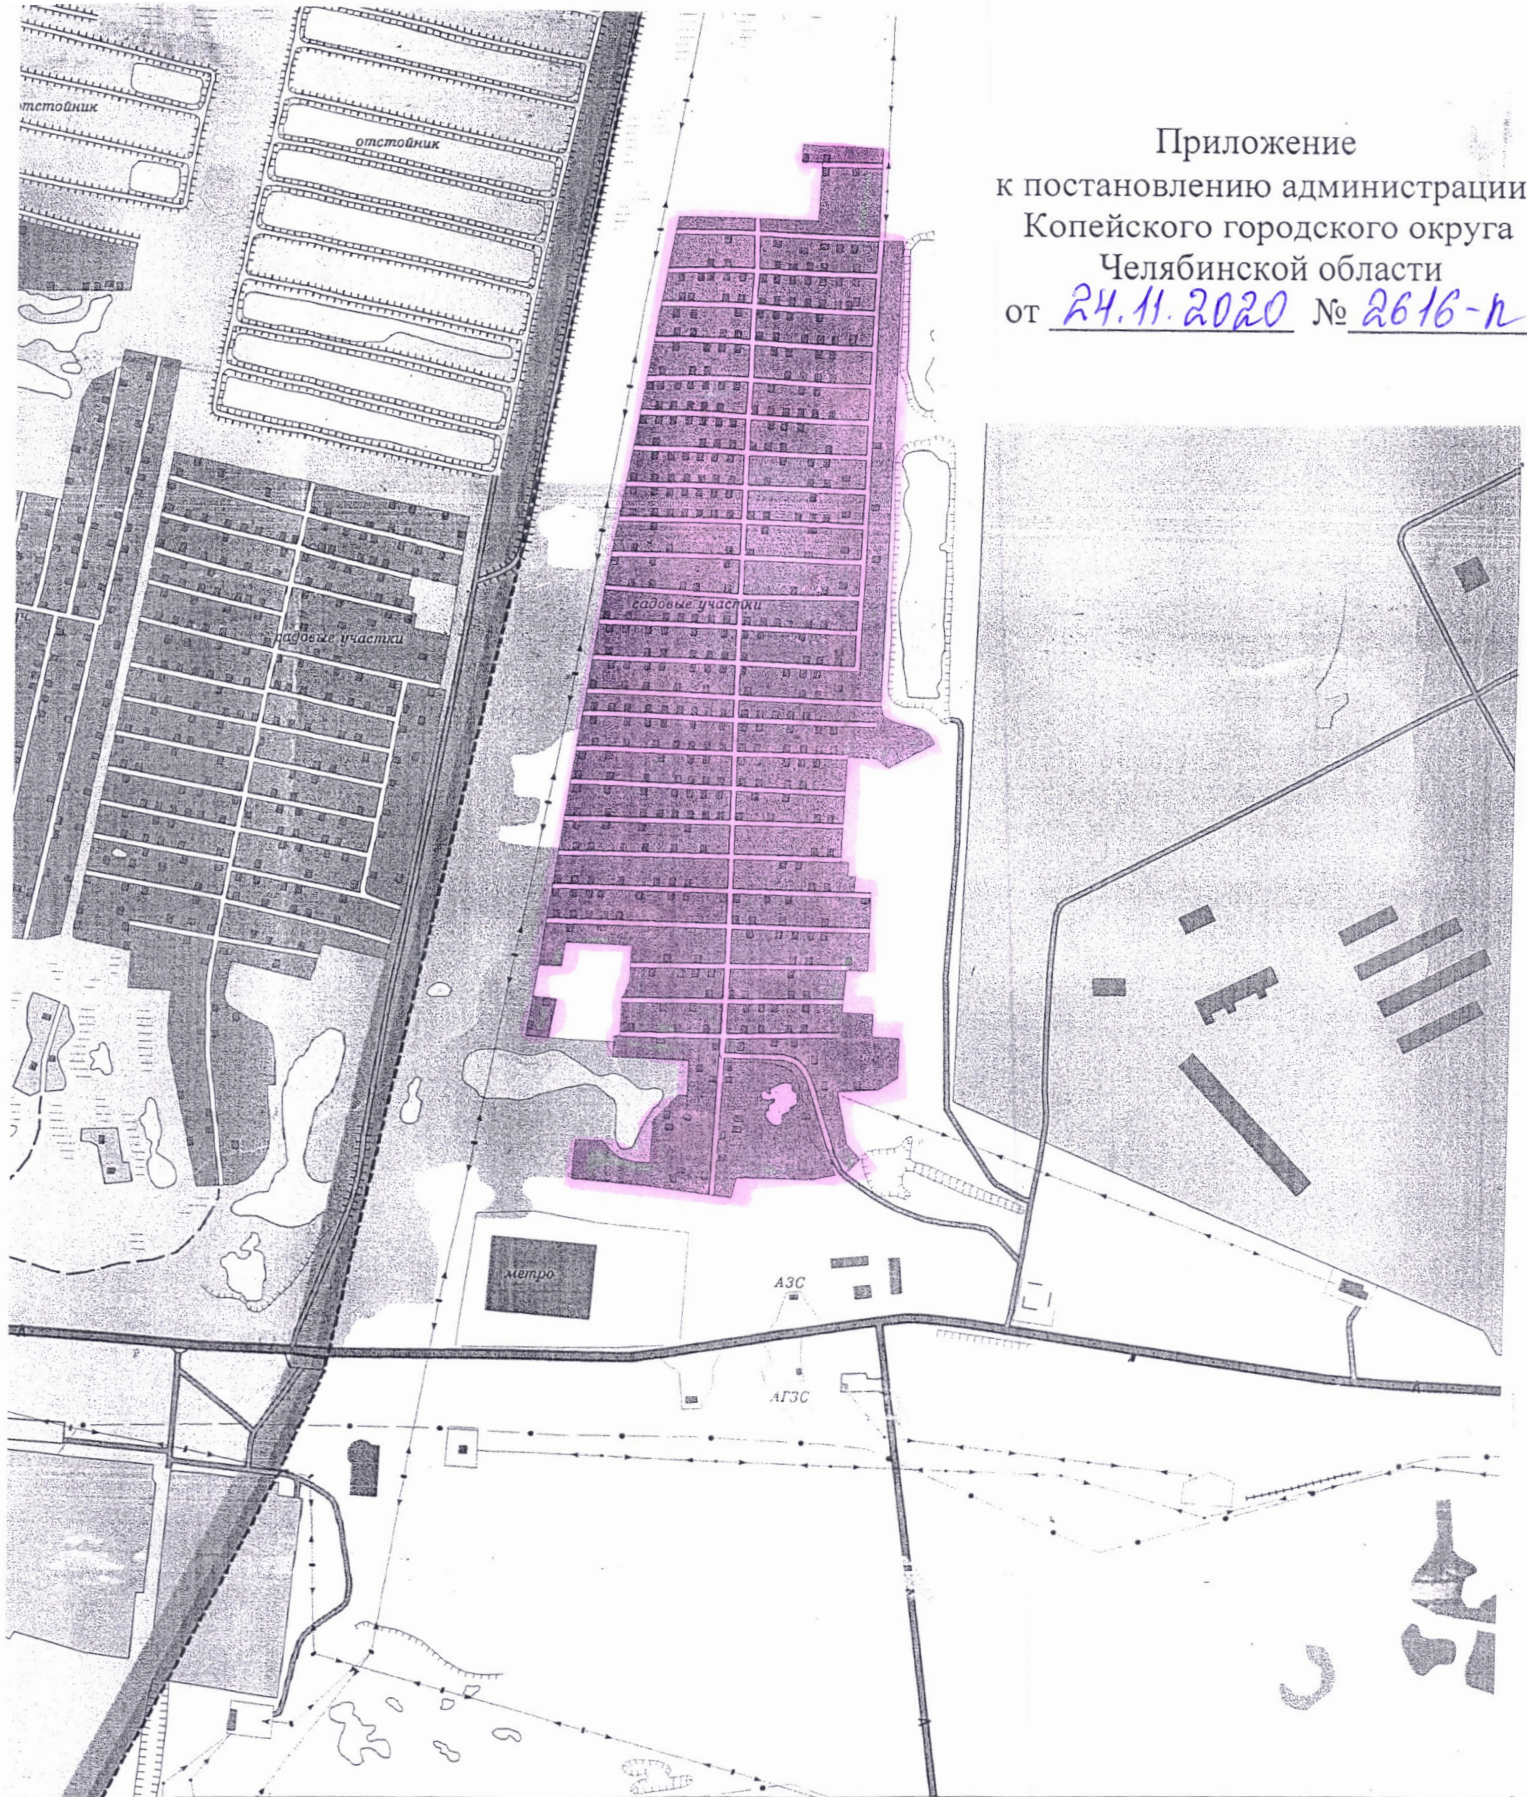

|           |                |  |  |   |   |             |
|-----------|----------------|--|--|---|---|-------------|
|           |                |  |  | Территория, СНТ 3-да «Пластмасс», сад № 2               |   |             |
|           |                |  |  | Челябинская область, г. Копейск                         |   |             |
|           |                |  |  | Заказчик: СНТ 3-да «Пластмасс», сад « 2                 | Масштаб                                     |             |
|           |                |  |  |   | 1:10000                                     | 11.<br>2020 |
| Руковод.  | Шилина И.Г.    |  |  | Выкопировка из карты-схемы Копейского городского округа | Управление архитектуры и градостроительства |             |
| Специал.  | Игнатчева О.С. |  |  |   |   |             |
| Исполнил. |                |  |  |   |   |             |