



### Жилая улица в капитальной застройке

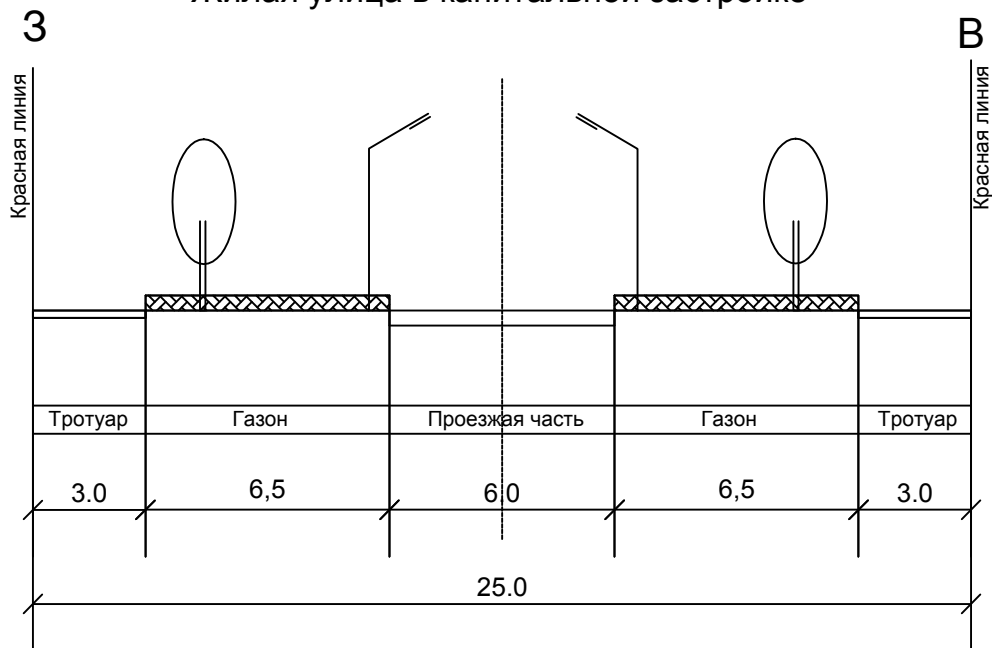

### Жилая улица в усадебной и блокированной застройке

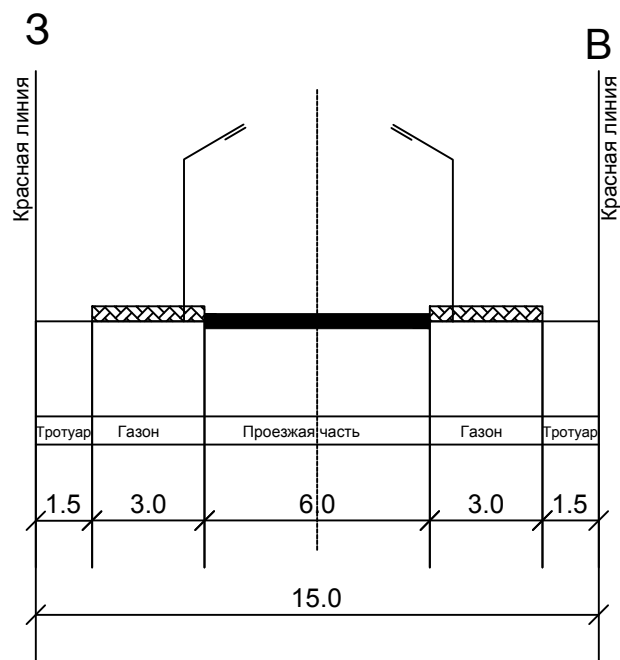

Согласовано

Взам. инв. №

Подл. и дата

Инв. № подл.

001.0.2020-ПМТ

Корректировка документации по планировке территории (в части проекта межевания территории), ограниченной ул. Розалева, пер. Депутатским, ул. Международной в г. Копейске

Изм.	Кол.уч	Лист	№ док.	Подл.	Дата
Разработал		Мелькумова			09.20
Проверил		Тишков			09.20
ГИП		Тишков			09.20

Проект межевания территории.  
Материалы по обоснованию

Стадия	Лист	Листов
П	1	1

Схема поперечного профиля автомобильной дороги

ООО МЦ "ГеоСервис"