



АДМИНИСТРАЦИЯ КОПЕЙСКОГО ГОРОДСКОГО ОКРУГА
ЧЕЛЯБИНСКОЙ ОБЛАСТИ

ПОСТАНОВЛЕНИЕ

от 25.02.2021 № 326-п

О разработке документации по планировке территории (в части проекта межевания), ограниченной ул. Мира, шахтной канавой, земельным участком с кадастровым номером 74:30:0601003:308 в г. Копейске

В соответствии со статьями 45, 46 Градостроительного кодекса Российской Федерации, генеральным планом Копейского городского округа, утвержденным решением Собрания депутатов Копейского городского округа от 26.08.2020 № 911-МО, правилами землепользования и застройки Копейского городского округа, рассмотрев обращение Кашириной Л.В., администрация Копейского городского округа

ПОСТАНОВЛЯЕТ:

1. Управлению архитектуры и градостроительства администрации Копейского городского округа (Шилина И.Г.) обеспечить подготовку документации по планировке территории (в части проекта межевания), ограниченной ул. Мира, шахтной канавой, земельным участком с кадастровым номером 74:30:0601003:308 в г. Копейске.

2. Разрешить Кашириной Л.В. разработку документации по планировке территории (в части проекта межевания), ограниченной ул. Мира, шахтной канавой, земельным участком с кадастровым номером 74:30:0601003:308 в г. Копейске, в соответствии со схемой границ проектирования территории, прилагаемой к настоящему постановлению.

3. Предложения о порядке, сроках подготовки и содержании документации по планировке территории (в части проекта межевания) следует направлять в управление архитектуры и градостроительства администрации Копейского городского округа по адресу: г. Копейск, пр. Ильича, 6.

4. Отделу пресс-службы администрации Копейского городского округа (Евдокимова В.И.) опубликовать настоящее постановление в порядке, установленном для официального опубликования муниципальных правовых актов, и разместить на официальном сайте администрации Копейского городского округа в сети Интернет в течение трех дней со дня его принятия.


5. Отделу бухгалтерского учета и отчетности администрации Копейского городского округа (Шульгина И.Ю.) возместить расходы;

связанные с опубликованием настоящего постановления, за счет средств, предусмотренных на эти цели.

6. Контроль исполнения настоящего постановления возложить на первого заместителя Главы городского округа Самарина К.А.


7. Настоящее постановление вступает в силу с момента официального опубликования.

Глава Копейского городского округа

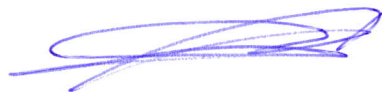

А.М. Фалейчик

Приложение
к постановлению администрации
Копейского городского округа
Челябинской области
от 25.02.2021 № 326-п

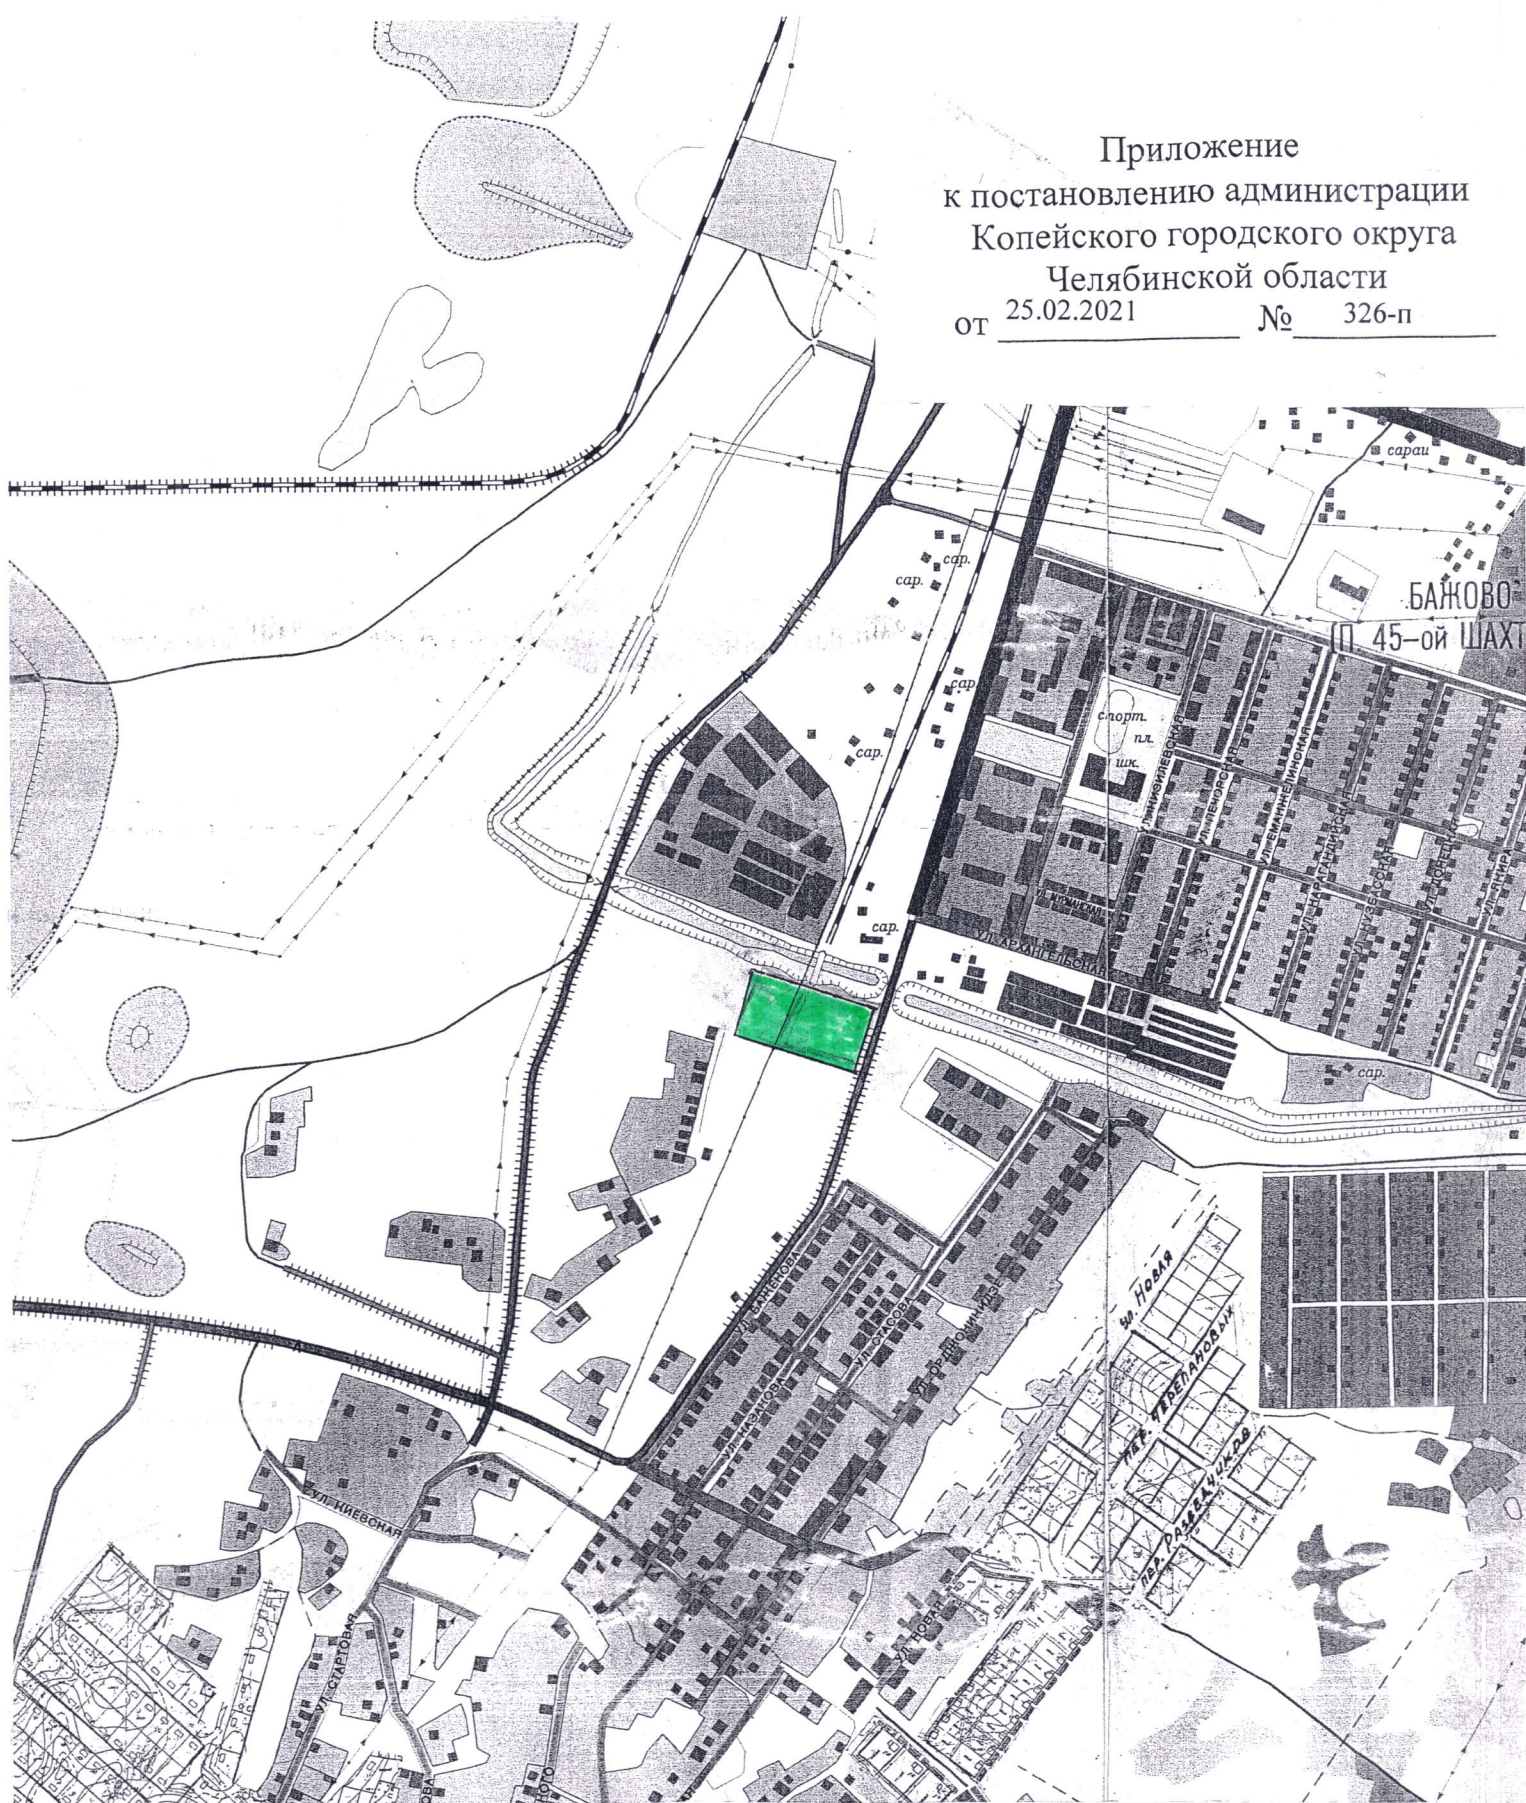

			Территория, ограниченная ул. Мира, шахтной канавой, земельным участком с кадастровым номером 74:30:0601003:308			
			Челябинская область, г. Копейск			
			Заказчик: Кашириной Л.В.		Масштаб	
					1:10000	02. 2021
Руковод.	Шилина И.Г.		Выкопировка из карты-схемы Копейского городского округа		Управление архитектуры и градостроительства	
Специал.	Игнатчева О.С.					
Исполнил.						
Копировал						