



АДМИНИСТРАЦИЯ КОПЕЙСКОГО ГОРОДСКОГО ОКРУГА  
ЧЕЛЯБИНСКОЙ ОБЛАСТИ

**ПОСТАНОВЛЕНИЕ**

от 25.02.2021 № 327-п

О корректировке документации по планировке территории (в части проекта межевания), ограниченной ул. Крымской, пер. Крымским, ул. Коркинской, земельным участком с кадастровым номером 74:30:0701011:293 в г. Копейске

В соответствии со статьями 45, 46 Градостроительного кодекса Российской Федерации, генеральным планом Копейского городского округа, утвержденным решением Собрания депутатов Копейского городского округа от 26.08.2020 № 911-МО, правилами землепользования и застройки Копейского городского округа, рассмотрев обращение ООО СЗ «Энерготехстрой» в лице директора Махова О.В., администрация Копейского городского округа

**ПОСТАНОВЛЯЕТ:**

1. Управлению архитектуры и градостроительства администрации Копейского городского округа (Шилина И.Г.) обеспечить корректировку документации по планировке территории (в части проекта межевания), ограниченной ул. Крымской, пер. Крымским, ул. Коркинской, земельным участком с кадастровым номером 74:30:0701011:293 в г. Копейске.

2. Разрешить ООО СЗ «Энерготехстрой» корректировку документации по планировке территории (в части проекта межевания), ограниченной ул. Крымской, пер. Крымским, ул. Коркинской, земельным участком с кадастровым номером 74:30:0701011:293 в г. Копейске, в соответствии со схемой границ проектирования территории, прилагаемой к настоящему постановлению.

3. Предложения о порядке, сроках подготовки и содержании документации по планировке территории (в части проекта межевания) следует направлять в управление архитектуры и градостроительства администрации Копейского городского округа по адресу: г. Копейск, пр. Ильича, 6.

4. Отделу пресс-службы администрации Копейского городского округа (Евдокимова В.И.) опубликовать настоящее постановление в порядке, установленном для официального опубликования муниципальных правовых


актов, и разместить на официальном сайте администрации Копейского городского округа в сети Интернет в течение трех дней со дня его принятия.

5. Отделу бухгалтерского учета и отчетности администрации Копейского городского округа (Шульгина И.Ю.) возместить расходы, связанные с опубликованием настоящего постановления, за счет средств, предусмотренных на эти цели.

6. Контроль исполнения настоящего постановления возложить на первого заместителя Главы городского округа Самарина К.А.

7. Настоящее постановление вступает в силу с момента официального опубликования.

Глава городского округа

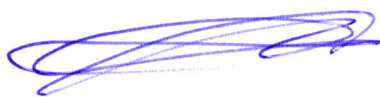


А.М. Фалейчик

Приложение

к постановлению администрации  
Копейского городского округа  
Челябинской области

от 25.02.2021 № 327-П

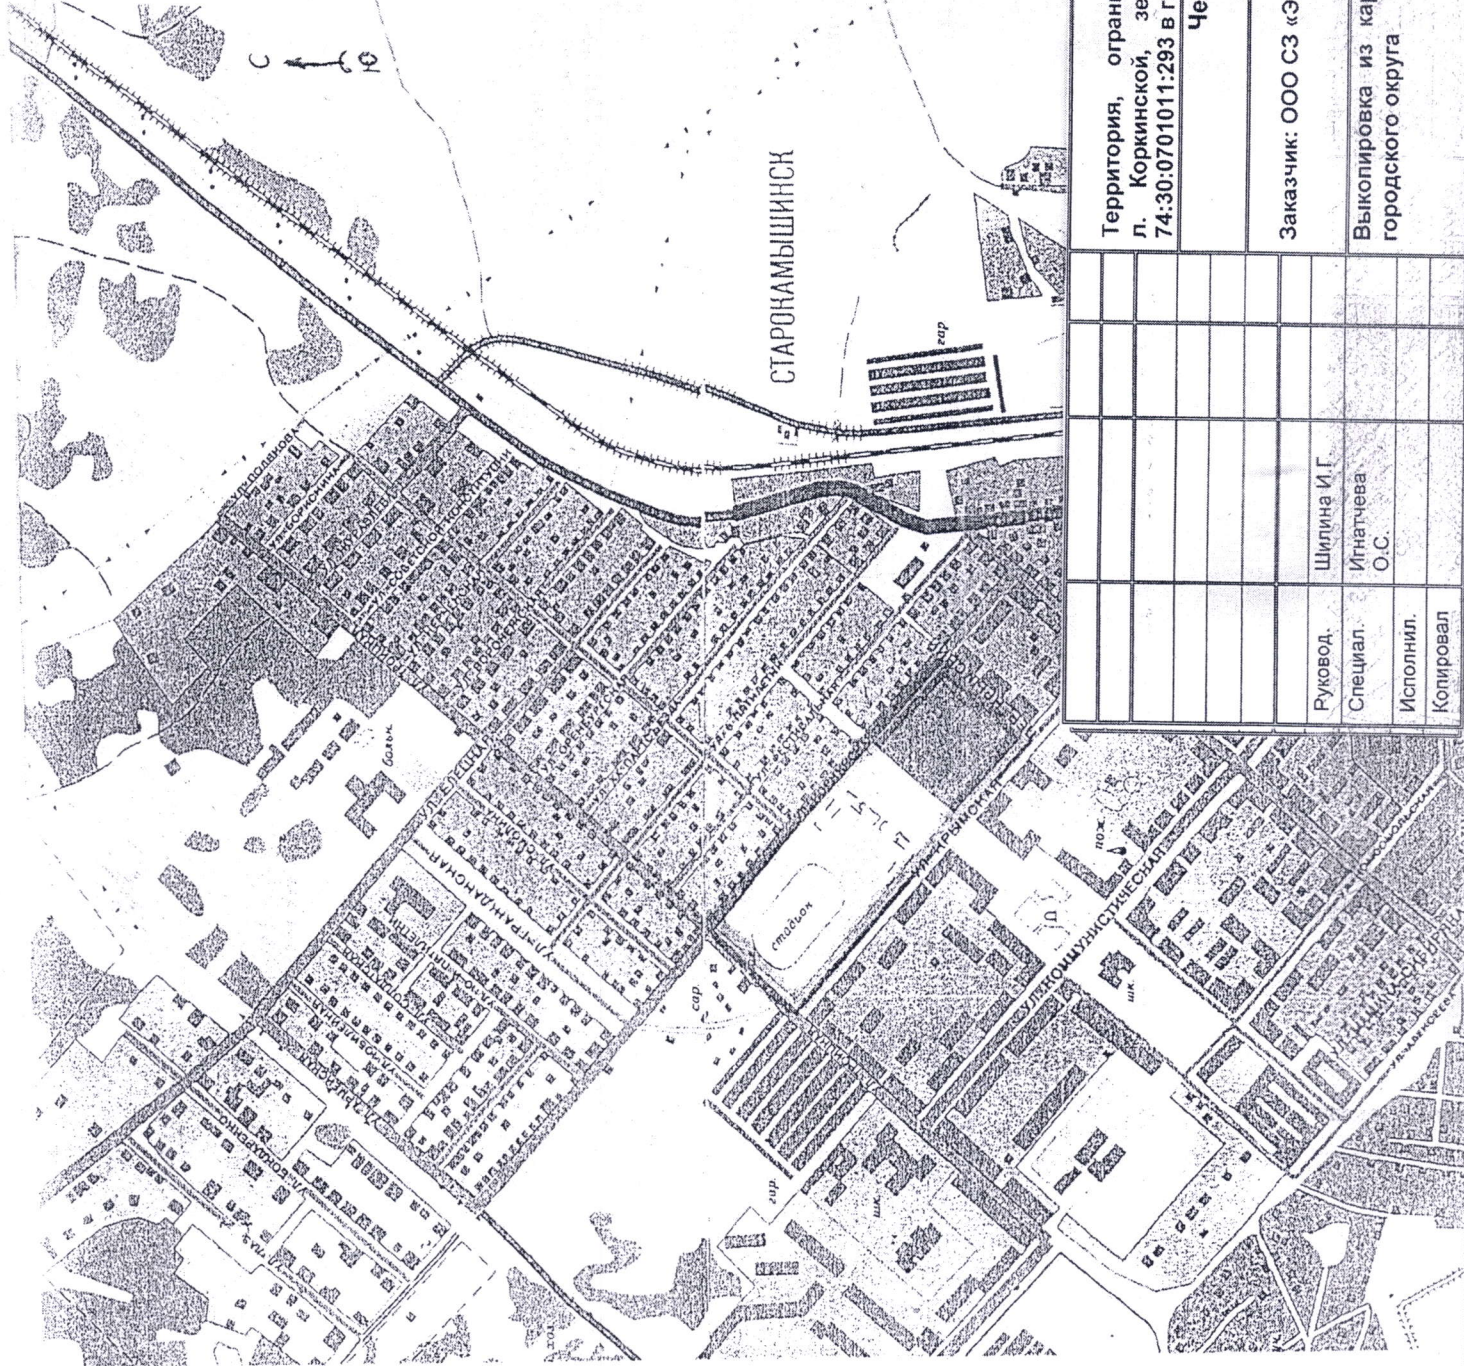

Территория, ограниченная ул. Крымской, пер. Коркинским, ул. Коркинской, земельным участком с кадастровым номером 74:30:0701011:293 в г. Копейске		Челябинская область, г. Копейск	
Заказчик: ООО СЗ «Энерготехстрой»	Масштаб	1:10000	02. 2021
Руковод.	Шилина И.Г.	Выкопировка из карты-схемы Копейского городского округа	
Специал.	Игнатчева О.С.		
Исполнил.	Копировал		
Управление архитектуры и градостроительства			