


Приложение  
к постановлению администрации  
Копейского городского округа  
Челябинской области  
от 24.03.2021 № 543-п

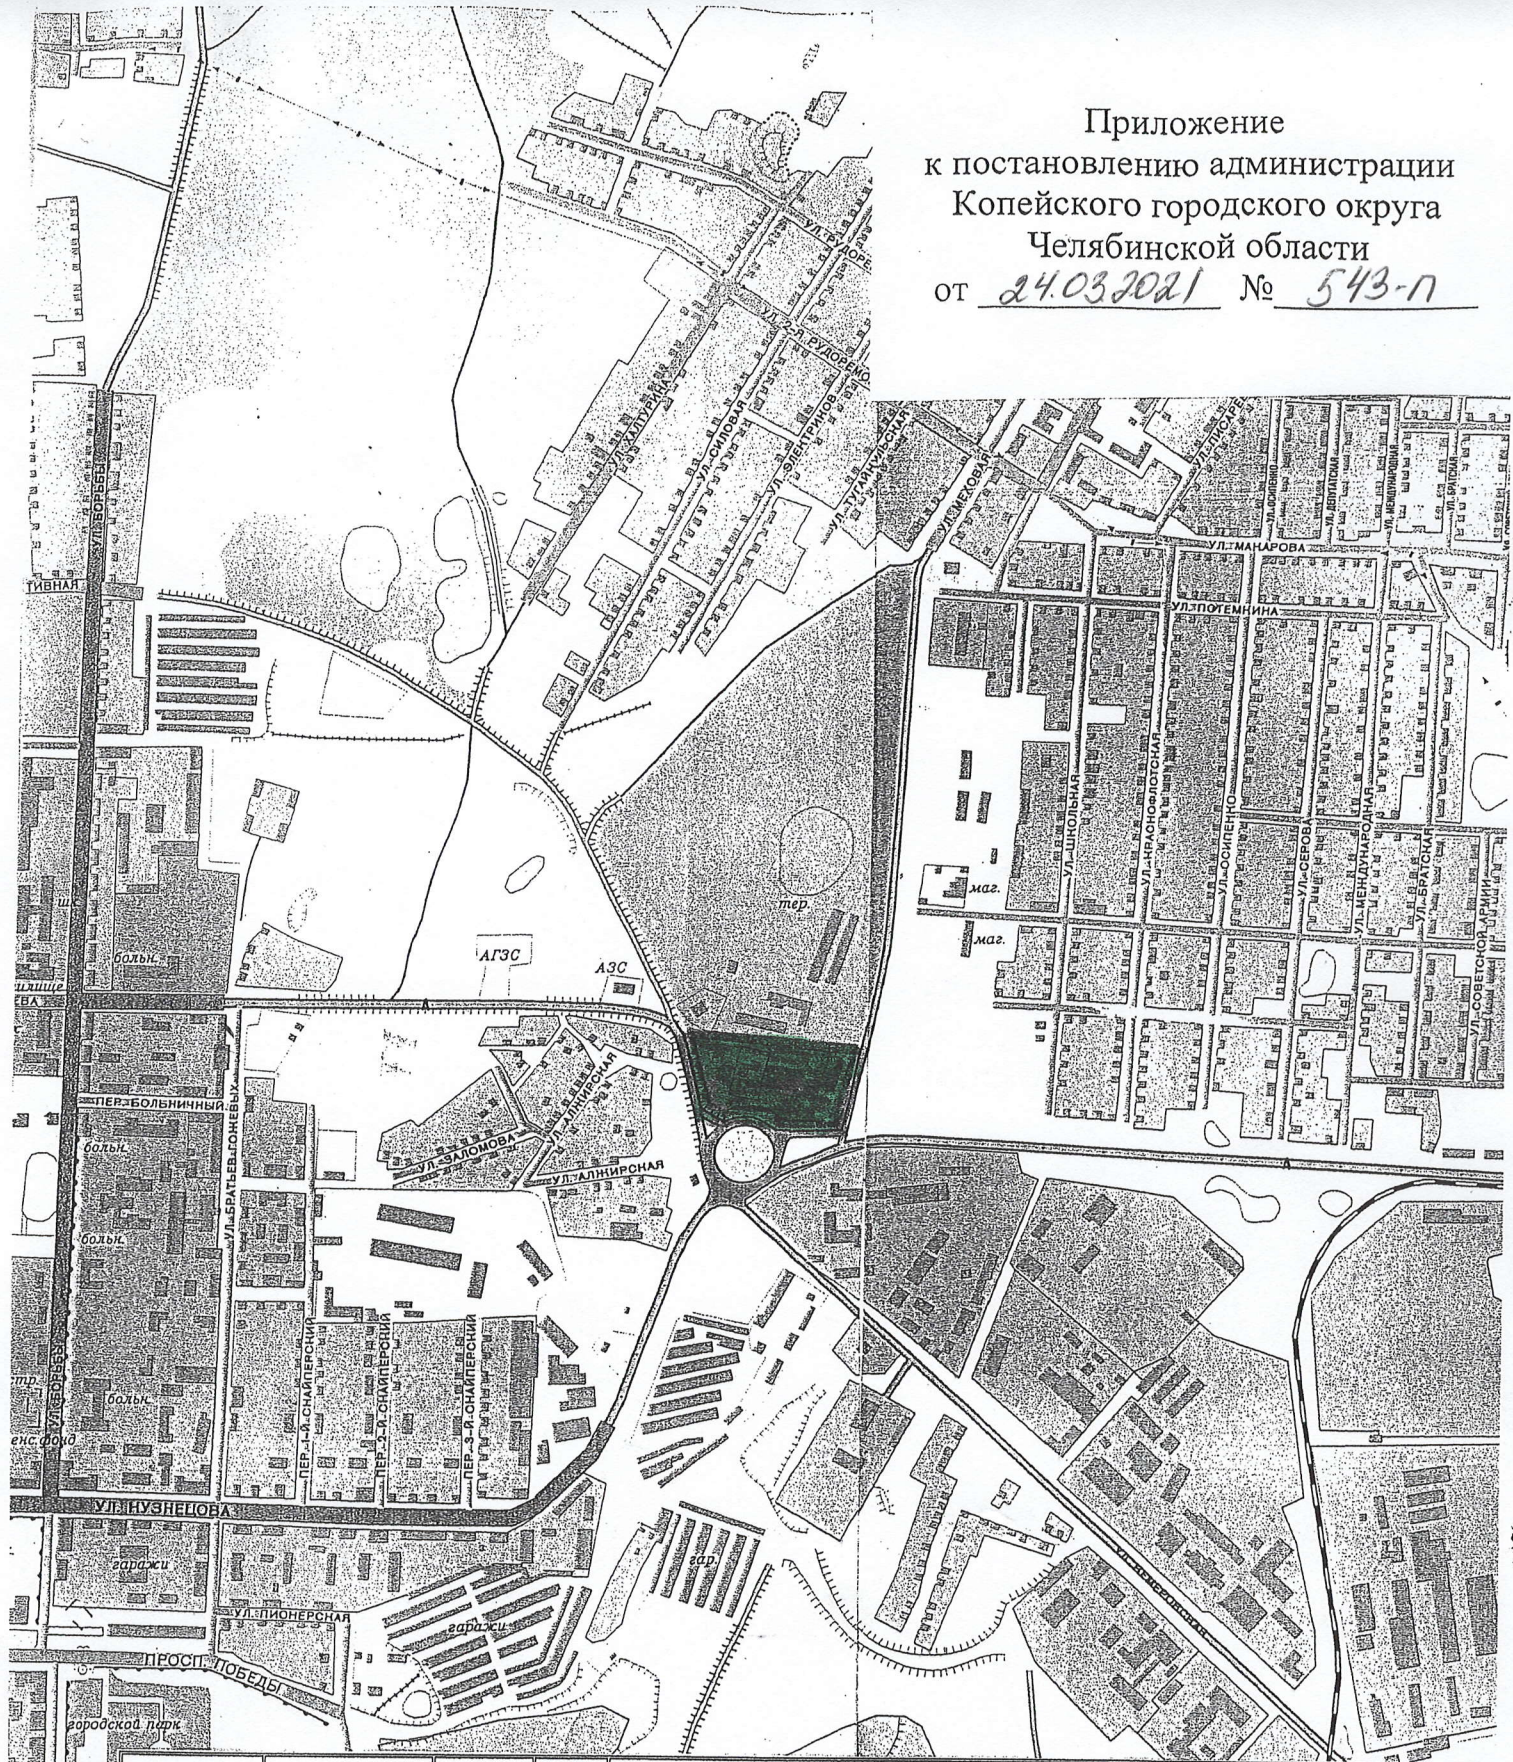

Территория по ул. Польская в г. Копейске

Челябинская область, г. Копейск

Заказчик: Гиске Н.А.

Масштаб  
1:10000

02.  
2021

Выкопировка из карты-схемы Копейского  
городского округа

Управление  
архитектуры и  
градостроительства

Руковод. Шилина И.Г.  
Специал. Игнатчева  
О.С.  
Исполнил.  
Копировал

