


Приложение
к постановлению администрации
Копейского городского округа
Челябинской области
от 24.03.2021 № 544-П

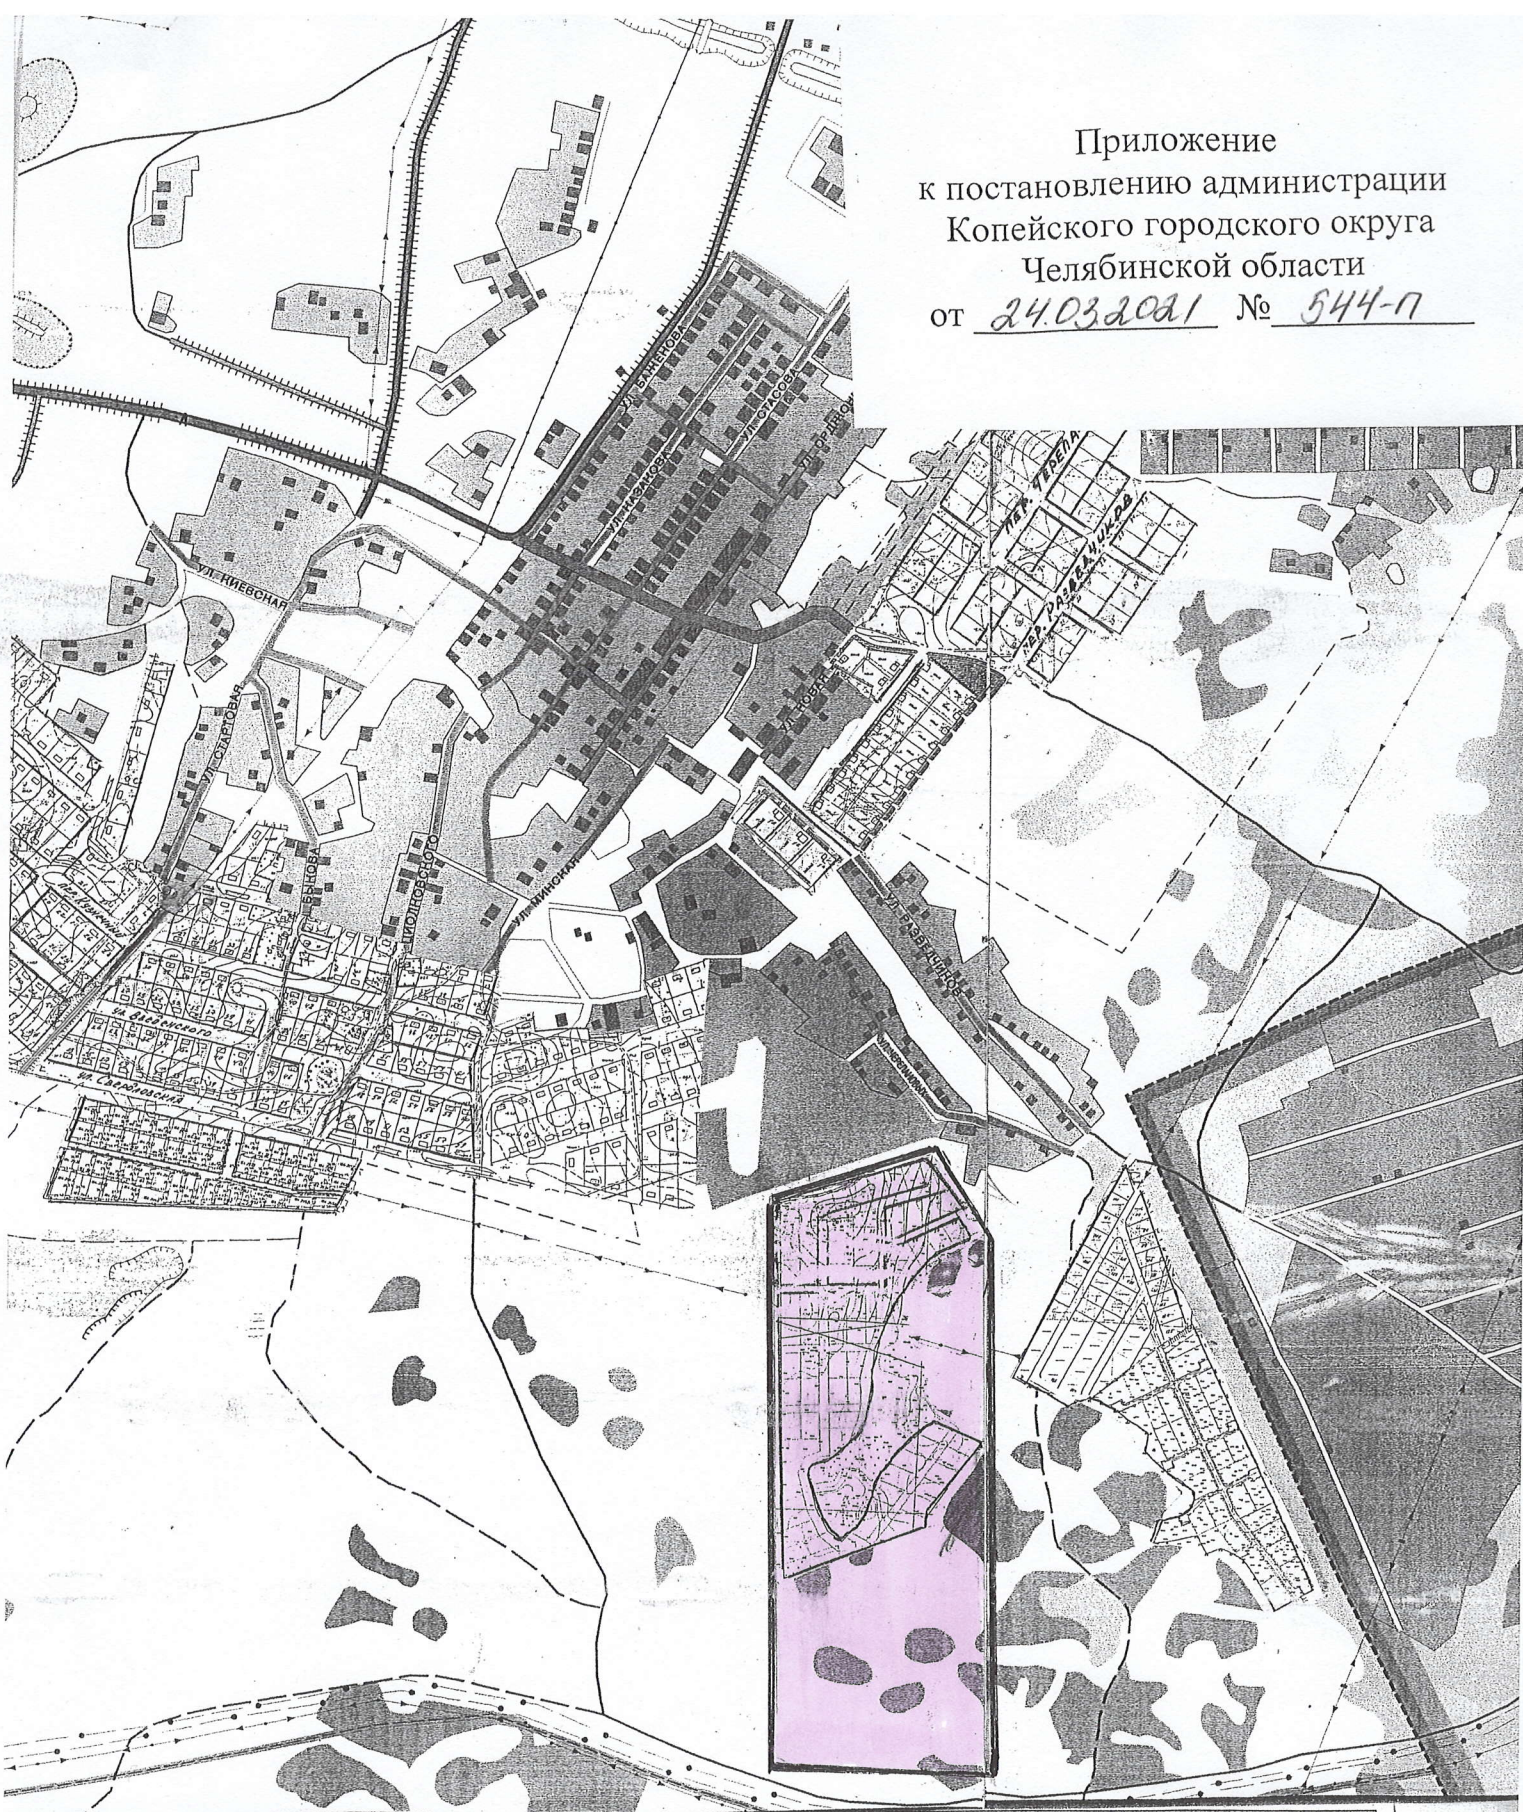

Территория, ограниченная ул. Черепановых, земельными участками с кадастровыми номерами 74:30:0000000:292, 74:30:0000000:13232, 74:30:0000000:300 в г. Копейске

Челябинская область, г. Копейск

Заказчик: Лукина Е.В., Иванов А.А.,
Иванова Т.А., Гашевский В.О., Рафшнайдер
М.В.

Выкопировка из карты-схемы Копейского
городского округа

Масштаб

1:10000

03.

2021

Управление
архитектуры и
градостроительства

Руковод. Шилина И.Г.

Специал. Игнатчева
О.С.

Исполнил.

