

**Общество с ограниченной ответственностью
Межевой центр «Геосервис»**

Челябинская область, город Копейск, Коммунистический проспект, д.13, пом. 102, каб. 3
ИНН 7430023852; КПП 743001001; ОГРН 1157456011558; рас.счет № 40702810490810021347
В ПАО «Челябинвестбанк» г. Челябинска, к/с № 30101810400000000779, БИК 047501779

**ДОКУМЕНТАЦИЯ ПО МЕЖЕВАНИЮ ТЕРРИТОРИИ СНТ ЗАВОДА
«ПЛАСТМАСС», САД № 2 В ГОРОДЕ КОПЕЙСКЕ**

ПРОЕКТ МЕЖЕВАНИЯ ТЕРРИТОРИИ

Альбом проекта межевания

Альбом 1

Чертежи и схемы

Заказчик: Администрация Копейского городского округа

Инвестор – СНТ завода «Пластмасс», сад 2

Директор

М.В. Тишков

Кадастровый инженер проекта

О.И. Сотникова

г. Копейск, 2021


СПЗ

ИН1

СПЗ

СНТ
"ПЛАСТМАСС-2"


41

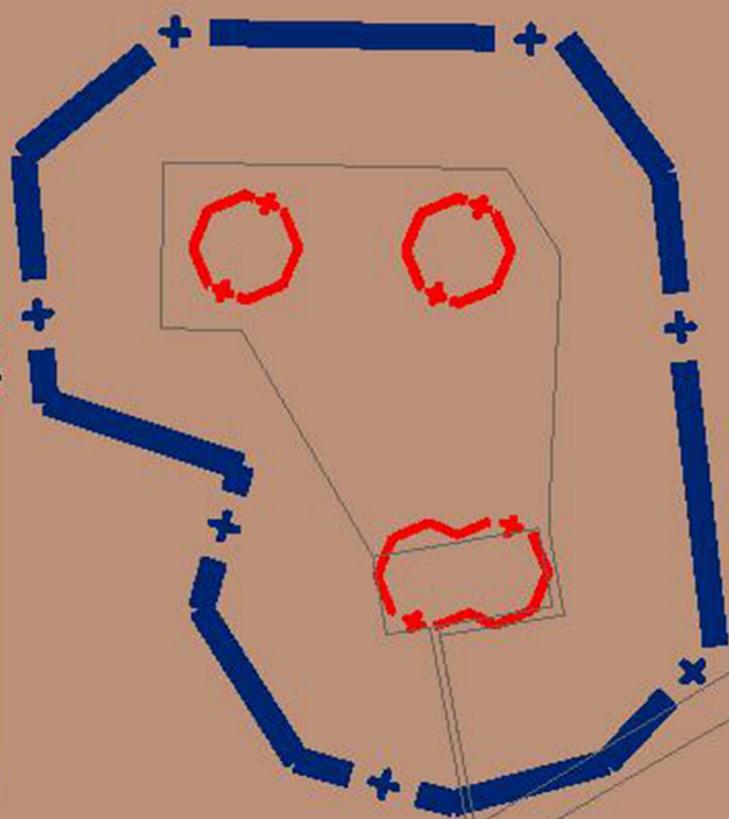

Условные обозначения:

- проектируемая территория
- границы земельных участков которая внесены в ЕГРН

					Заказчик Администрация Копейского городского округа				
					Разработка документации по межеванию территории СНТ э-да "Пластмасс", сад 2 в г. Копейске				
Изм.	Кол. уч.	Лист	№ док.	Подп.	Дата	ПРОЕКТ МЕЖЕВАНИЯ ТЕРРИТОРИИ	Стадия	Лист	Листов
Разраб.			Сотникова О.И		01.03.21			1	3
Директор			Тишков М.В		01.03.21				
Н.контр.						Схема расположения проектируемого участка в планировочной структуре Копейского городского округа	ООО МЦ ГЕОСЕРВИС Масштаб 1:3000		
Утв.									

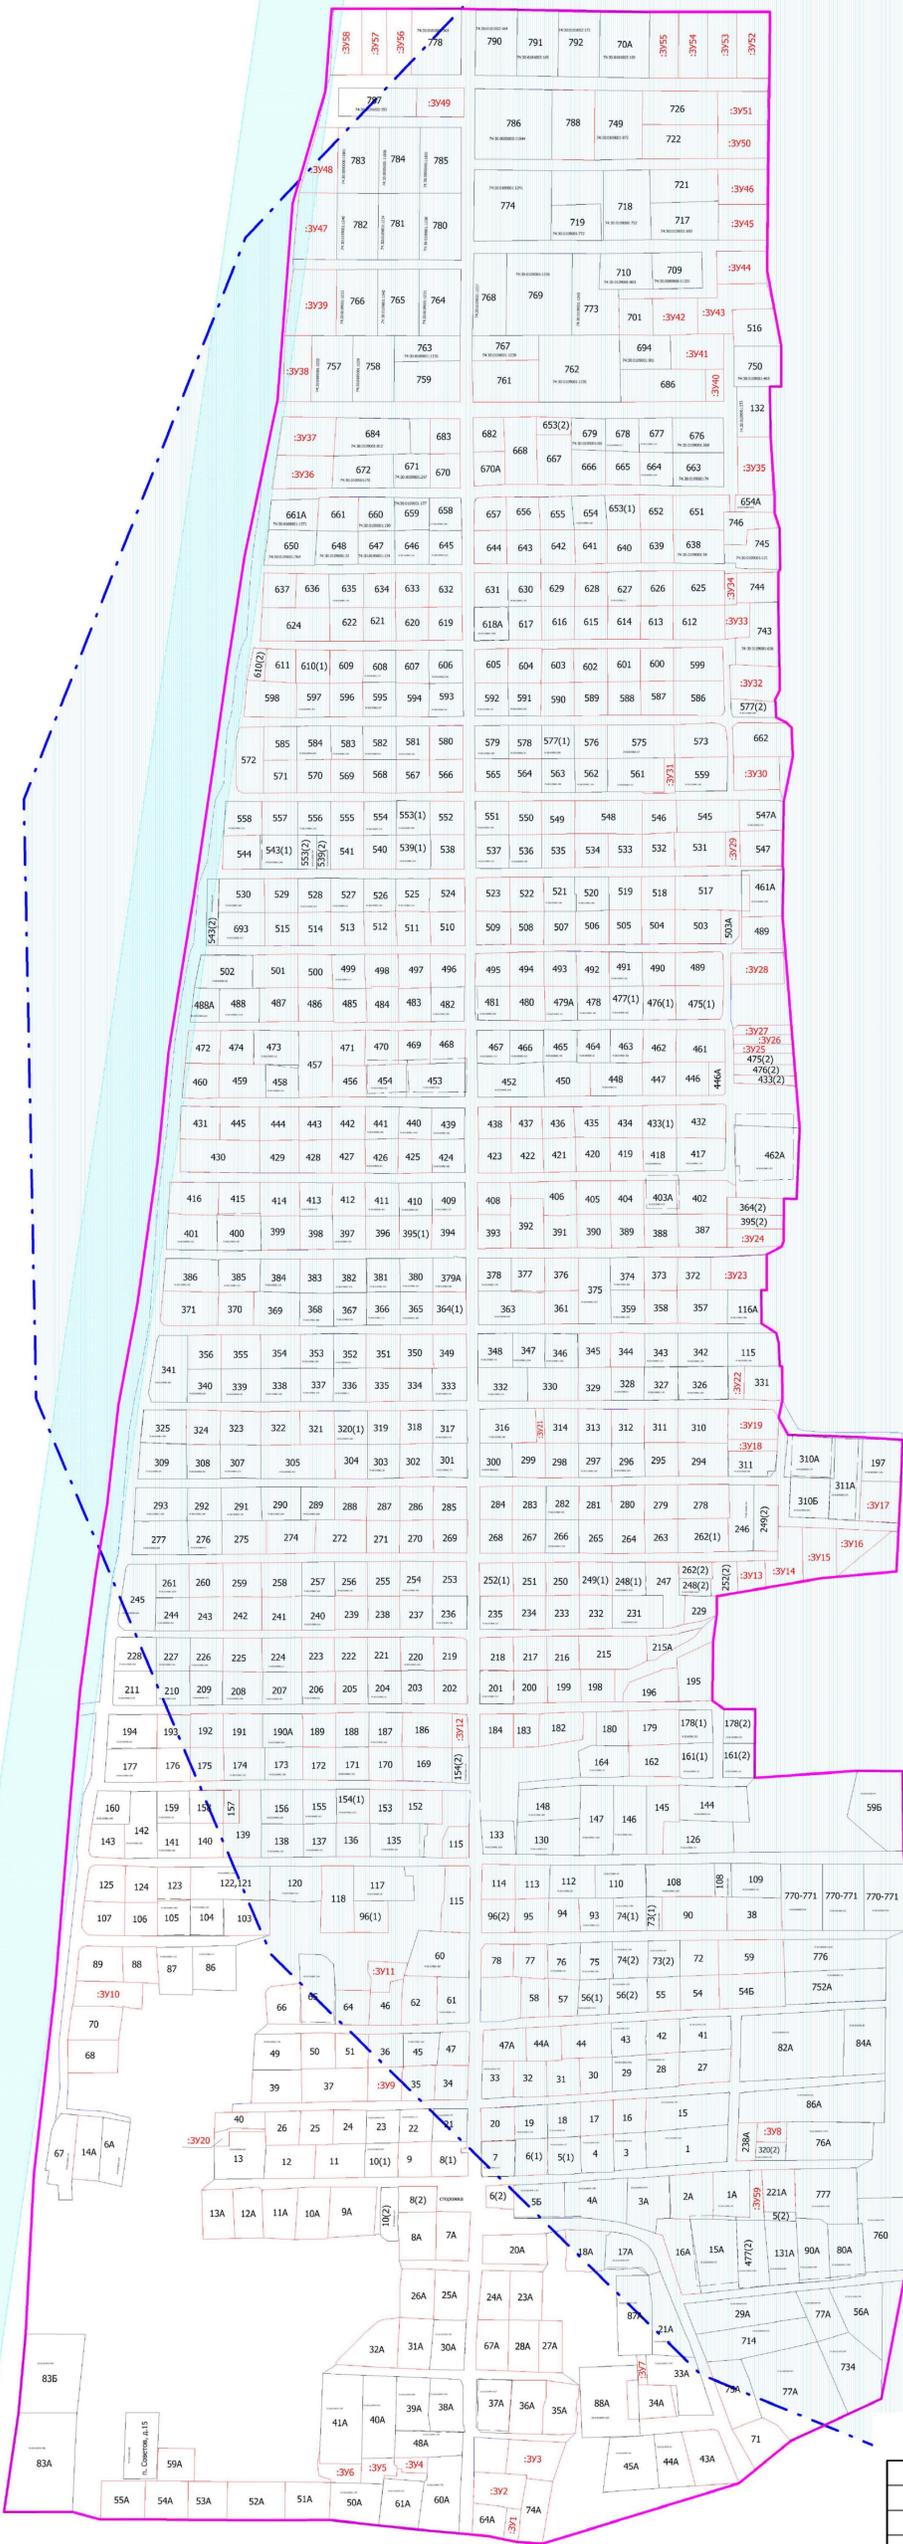

Условные обозначения:

- - проектируемая территория
- - границы земельных участков которая внесены в ЕГРН
- - границы земельных участков которые не установлены в ЕГРН
- граница III пояса санитарной охраны водозаборного участка Пластмассовый (скв. №№97,97, дубль, 98, 99 бис, 100 рэ)
- охранная зона ВЛ-110 кВ Козырево-Трубная 1.2 цепь с отпайкой на Челябинск Южный (ВЛ-110 кВ Козырево-Трубная 1ц., Козырево-Трубная 2 ц.)

Примечание: вся территория СНТ завода Пластмасс сад 2 в г. Копейске Челябинской области попадает в запретную зону АО «Завод Пластмасс»

Изм. № подл.	Подпись и дата	Взам. инв. №

Заказчик Администрация Копейского городского округа				
Разработка документации по межеванию территории СНТ э-да "Пластмасс", сад 2 в г. Копейске				
Изм.	Кол.уч.	Лист	№ док.	Подп.
Разраб.	Сотникова О.И.			01.03.21
Директор	Тышков М.В.			01.03.21
ПРОЕКТ МЕЖЕВАНИЯ ТЕРРИТОРИ			Стадия	Лист
				2
			Листов	3
Н.контр. Утв.			ООО МЦ ГЕОСЕРВИС Масштаб 1:3000	

