


ПРИЛОЖЕНИЕ:
к постановлению
администрации Копейского
городского округа
от 28.04.2021 № 844-П

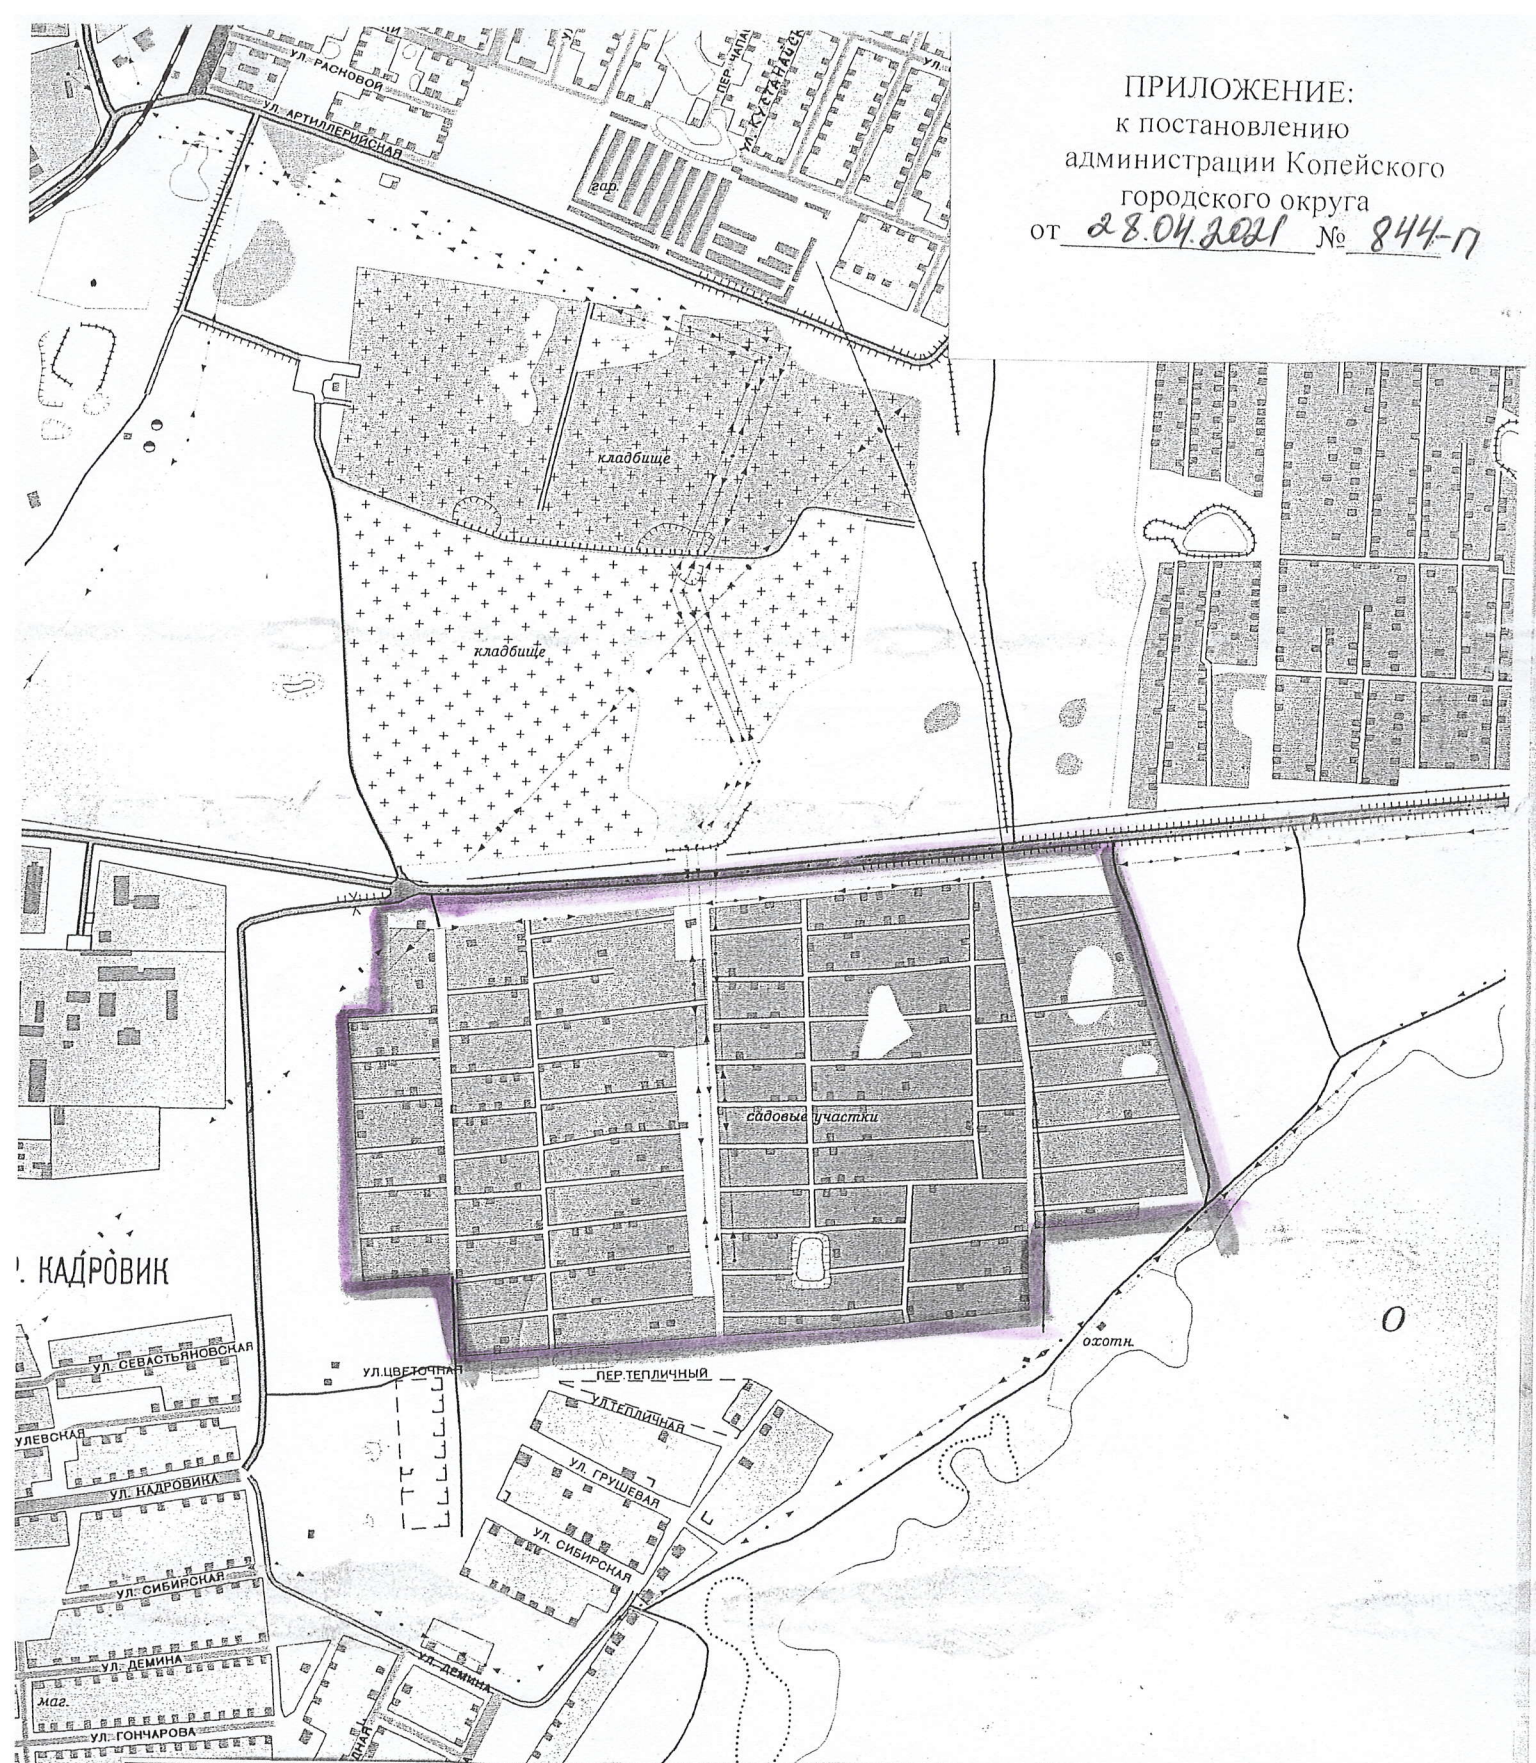

Территория СНТСН «Коммунальщик»

Челябинская обл., г. Копейск

Заказчик: СНТСН «Коммунальщик»

Выкопировка из геосъемки г. Копейска

Масштаб

1:10000

Дата

04.2021

Листов

Управление
архитектуры и
градостроительства

Руковод. Шилина И.Г.

Специалист Игнатчева О.С.

Исполнил

Копировал