


УТВЕРЖДЕНА  
постановлением администрации  
Копейского городского округа  
от 14.05.2021 № 946-п

### Схема расположения земельного участка на кадастровом плане территории

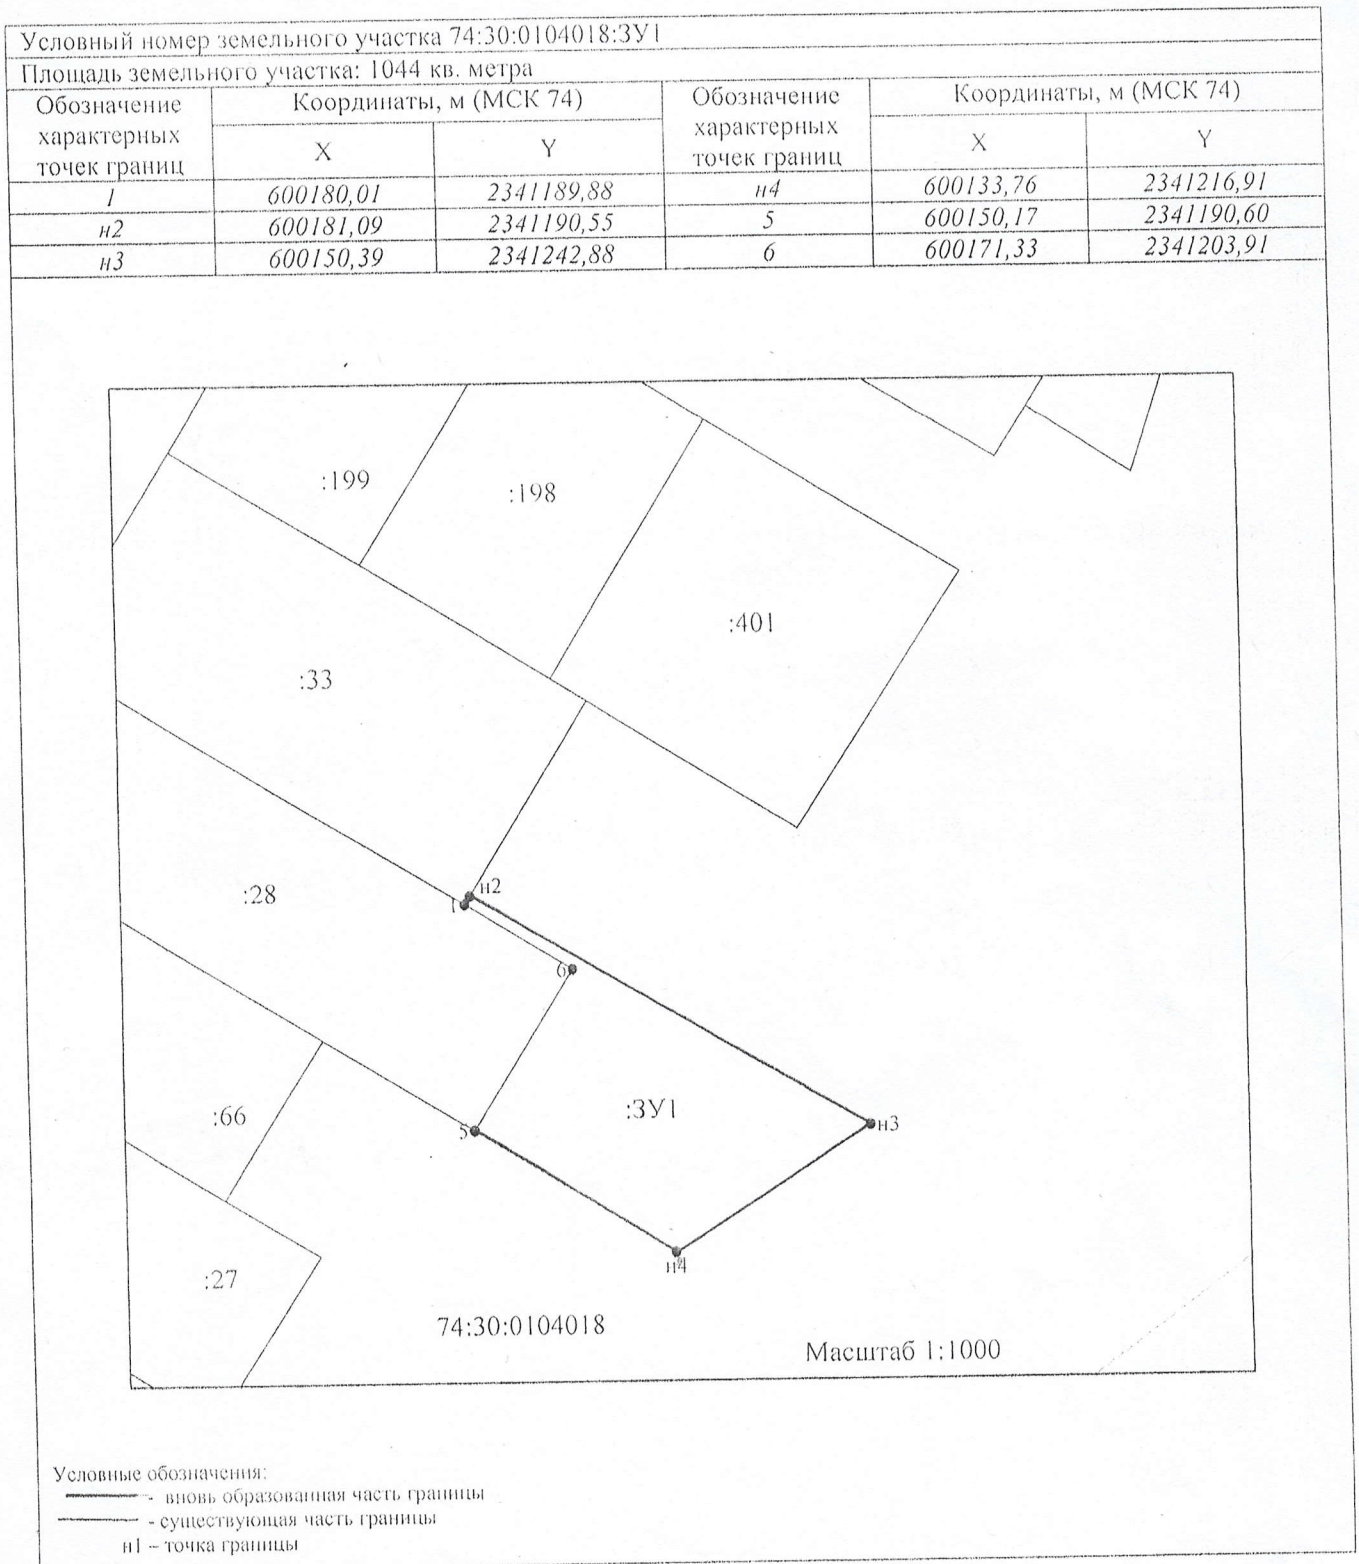

Начальник управления архитектуры

И. Г. Шинин