


Приложение  
к постановлению администрации  
Копейского городского округа  
Челябинской области  
от 29.06.2001 № 1392-п

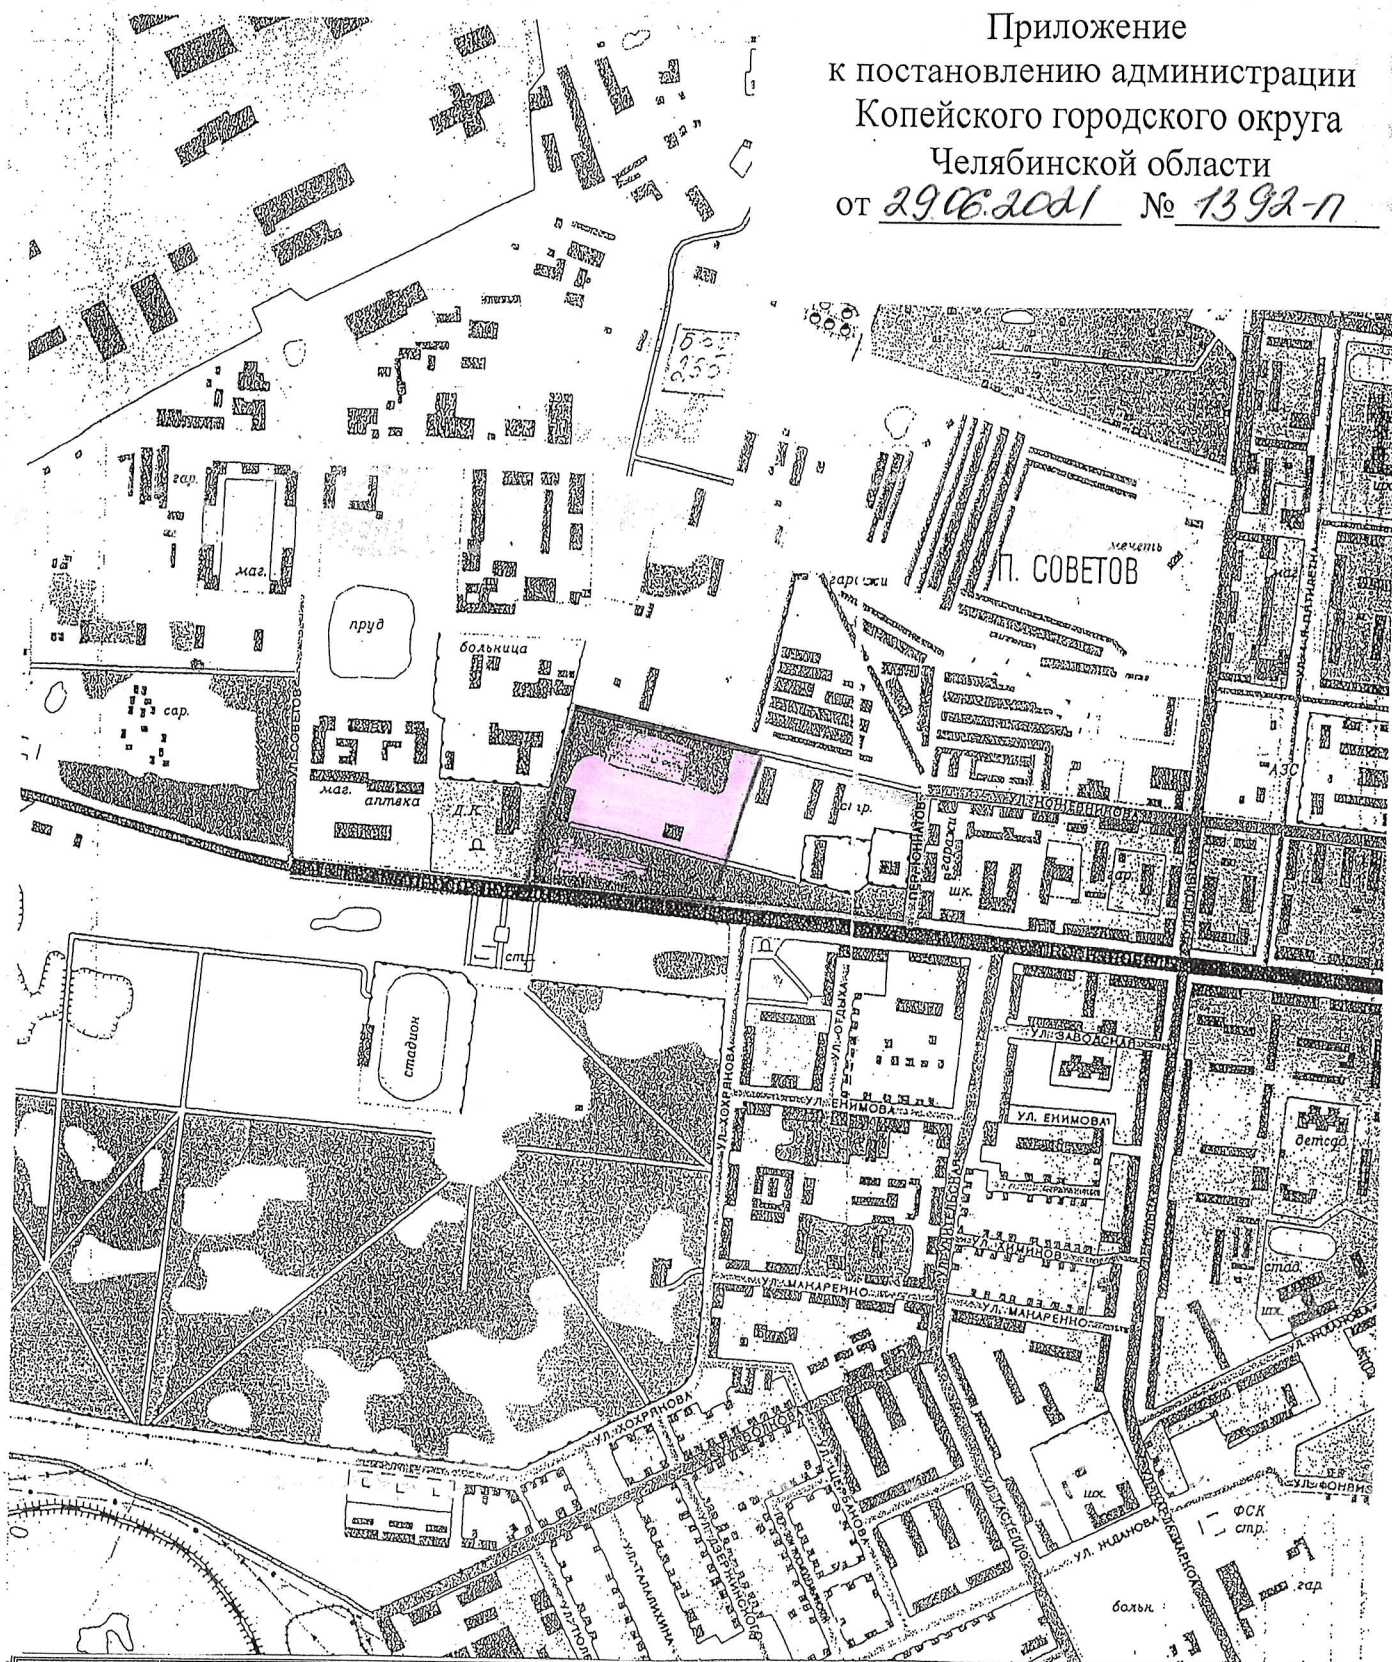

Территория, ограниченная пр. Победы, автодорогой на пос. Советов, ул. Кожевникова, земельными участками с кадастровыми номерами 74:30:0101010:42, 74:30:0101010:40 в г. Копейске			
Челябинская область, г. Копейск			
Заказчик: ООО «СПАРТАК Р»		Масштаб	
		1:10000	06. 2021
Руковод.	Шилина И.Г.	Управление архитектуры и градостроительства	
Специал.	Игнатчева О.С.		
Исполнил.			
Копировал			