


ПРИЛОЖЕНИЕ

к постановлению администрации
Копейского городского округа
от 17.08.2021 № 1960-п

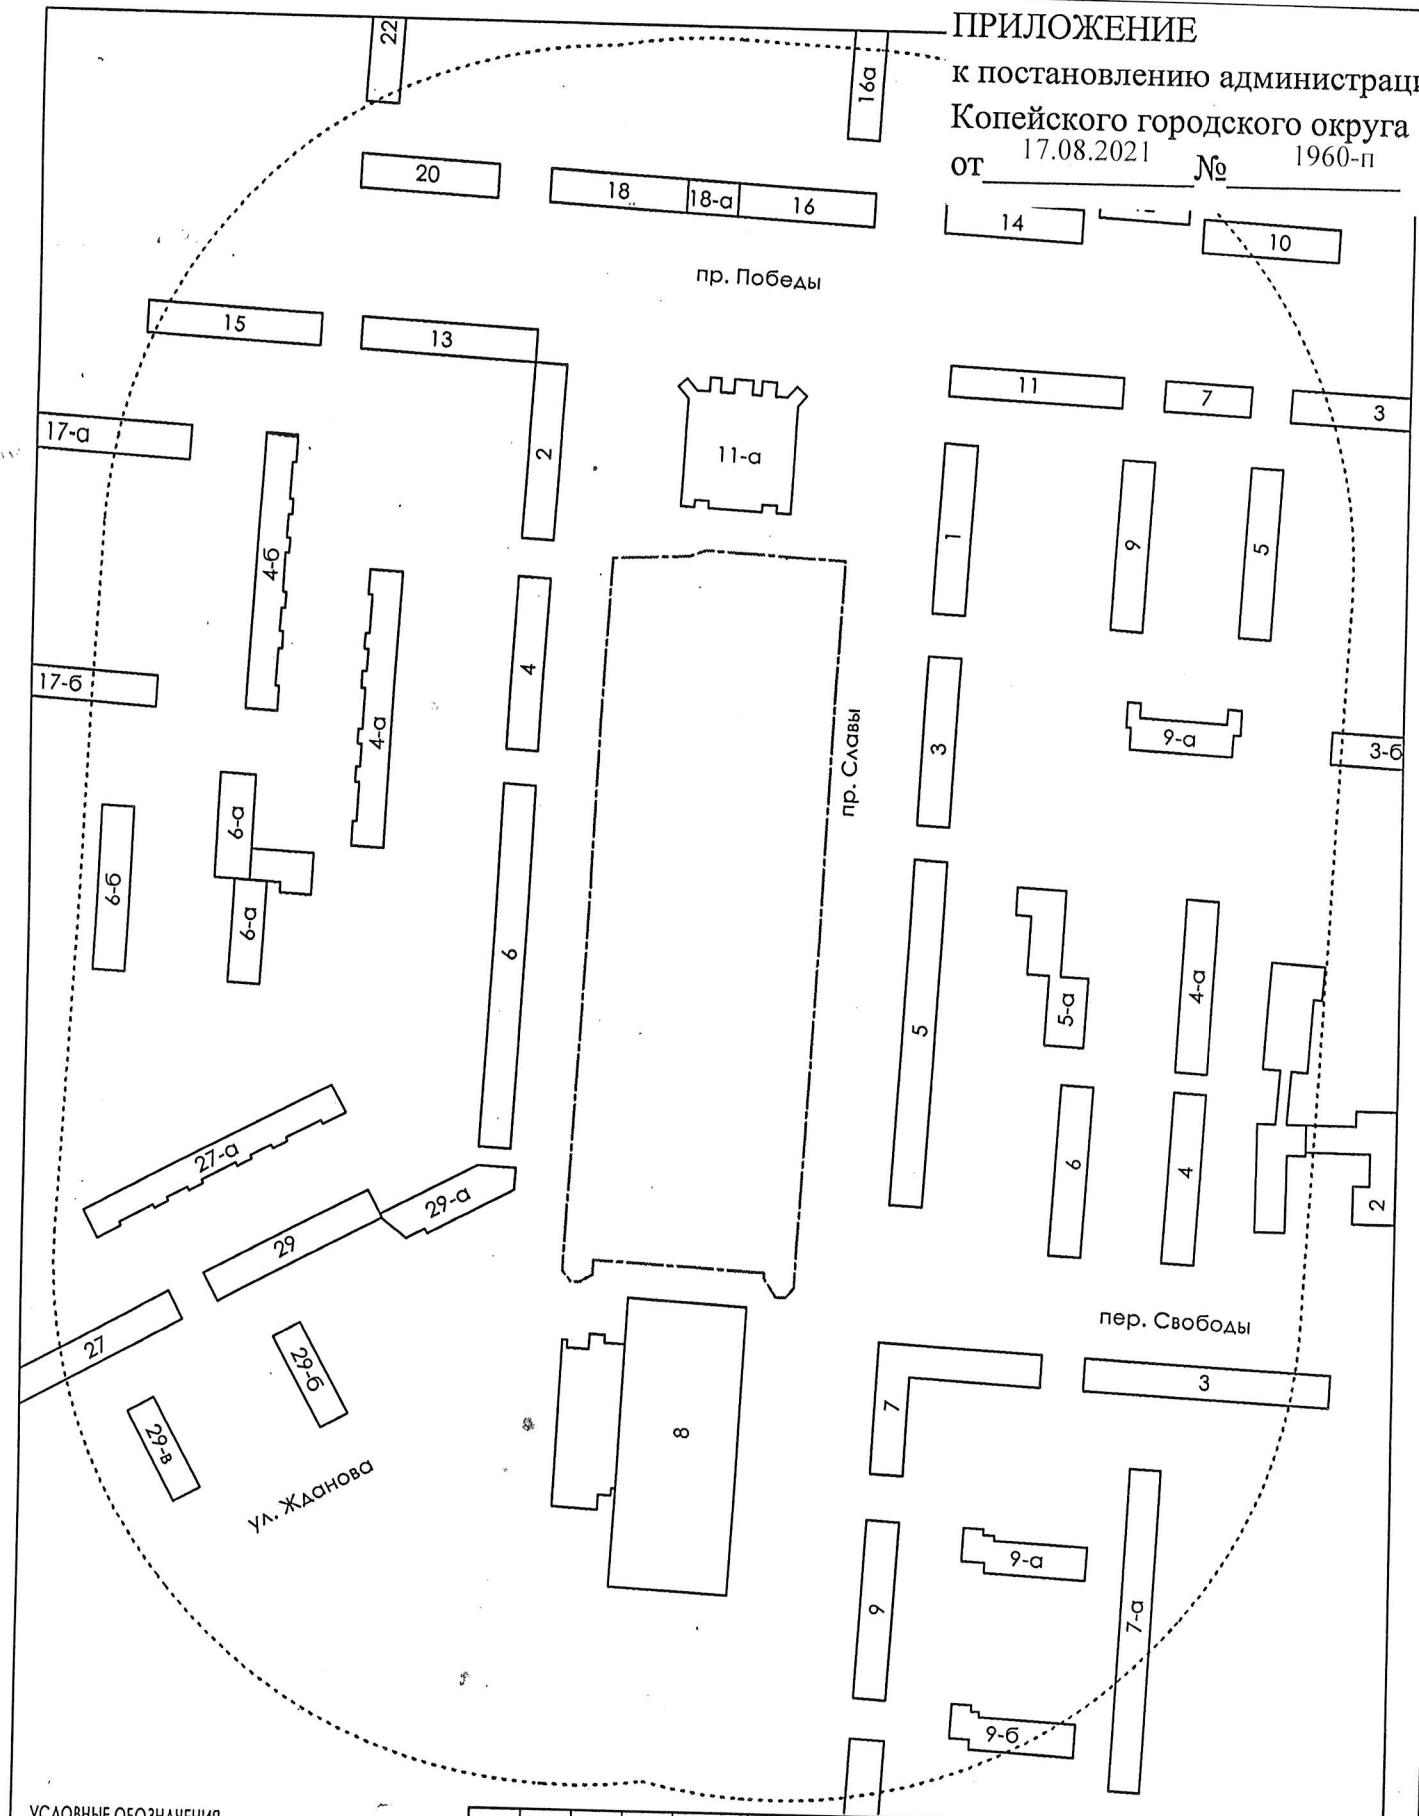

УСЛОВНЫЕ ОБОЗНАЧЕНИЯ

- № Существующие сооружения
- граница территории пл. Трудовой Славы
- 200 метровая зона от границы территории площади

						площадь Трудовой Славы			
						Челябинская область, г. Копейск			
изм.	колич.	лист	№ док.	подпись	дата	Управление экономического развития территории городского округа	Масштаб	Дата	Листов
Руководитель	Шилина						1:2000		
Специалист	Завьялов								
Исполнил									
Копировал						200-и метровая зона от границы территории площади Славы	Управление архитектуры и градостроительства г. Копейск		