
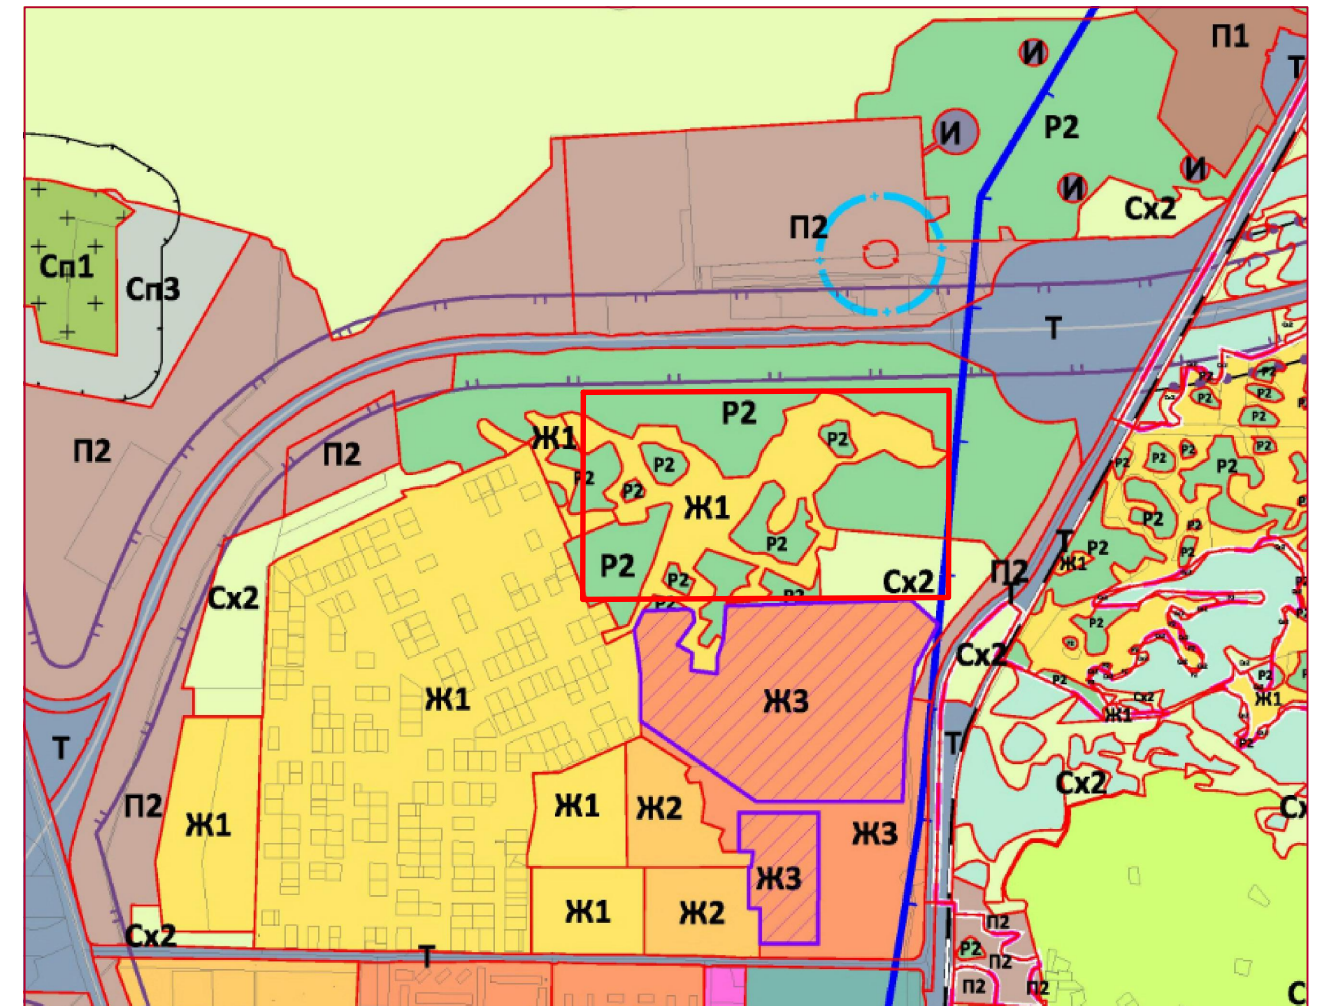


A vertical line with an arrow pointing upwards. The letter 'C' is at the top of the arrow, and the letter 'Ю' is at the bottom of the line.

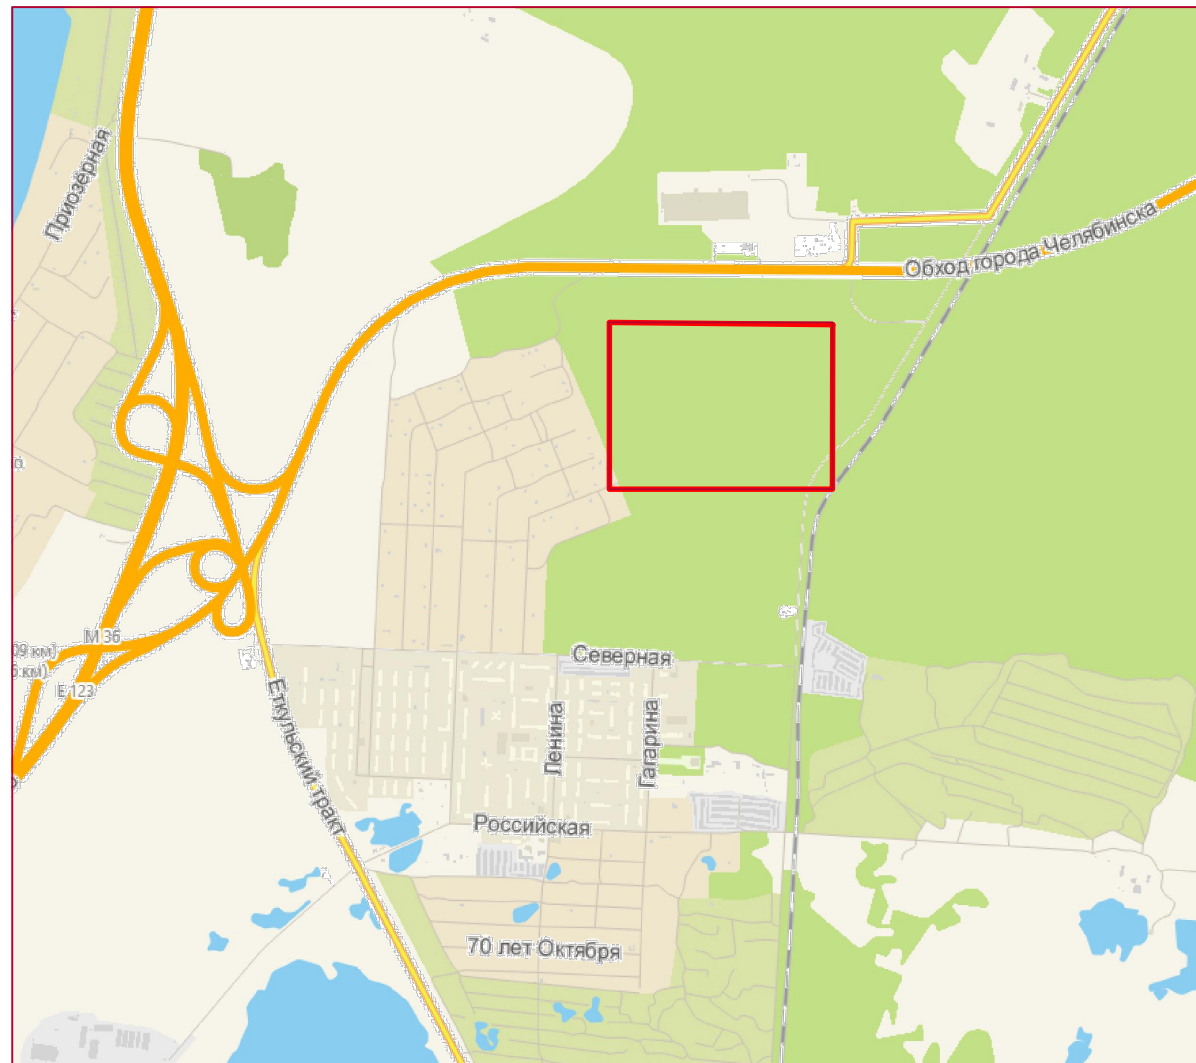

Согласовано:

Инв.№.подл.	Подп.дата	Взам.инв.№

						022.2021-001-ДПТ			
						Челябинская область, г. Копейск			
Изм.	Кол.уч.	Лист	Ндок.	Подпись	Дата				
						Документация по планировке территории земельного участка с КН 74:30:0804003:34	Стадия	Лист	Листов
							ДПТ	3	
ГАП		Флитер				Схема размещения планируемой территории в структуре города. Общие данные	ООО "Проектная мастерская "ГОРОД"		
ГИП		Михеева							