


ПРИЛОЖЕНИЕ
к постановлению администрации
Копейского городского округа
Челябинской области
от 30.09.2021 № 2318-п

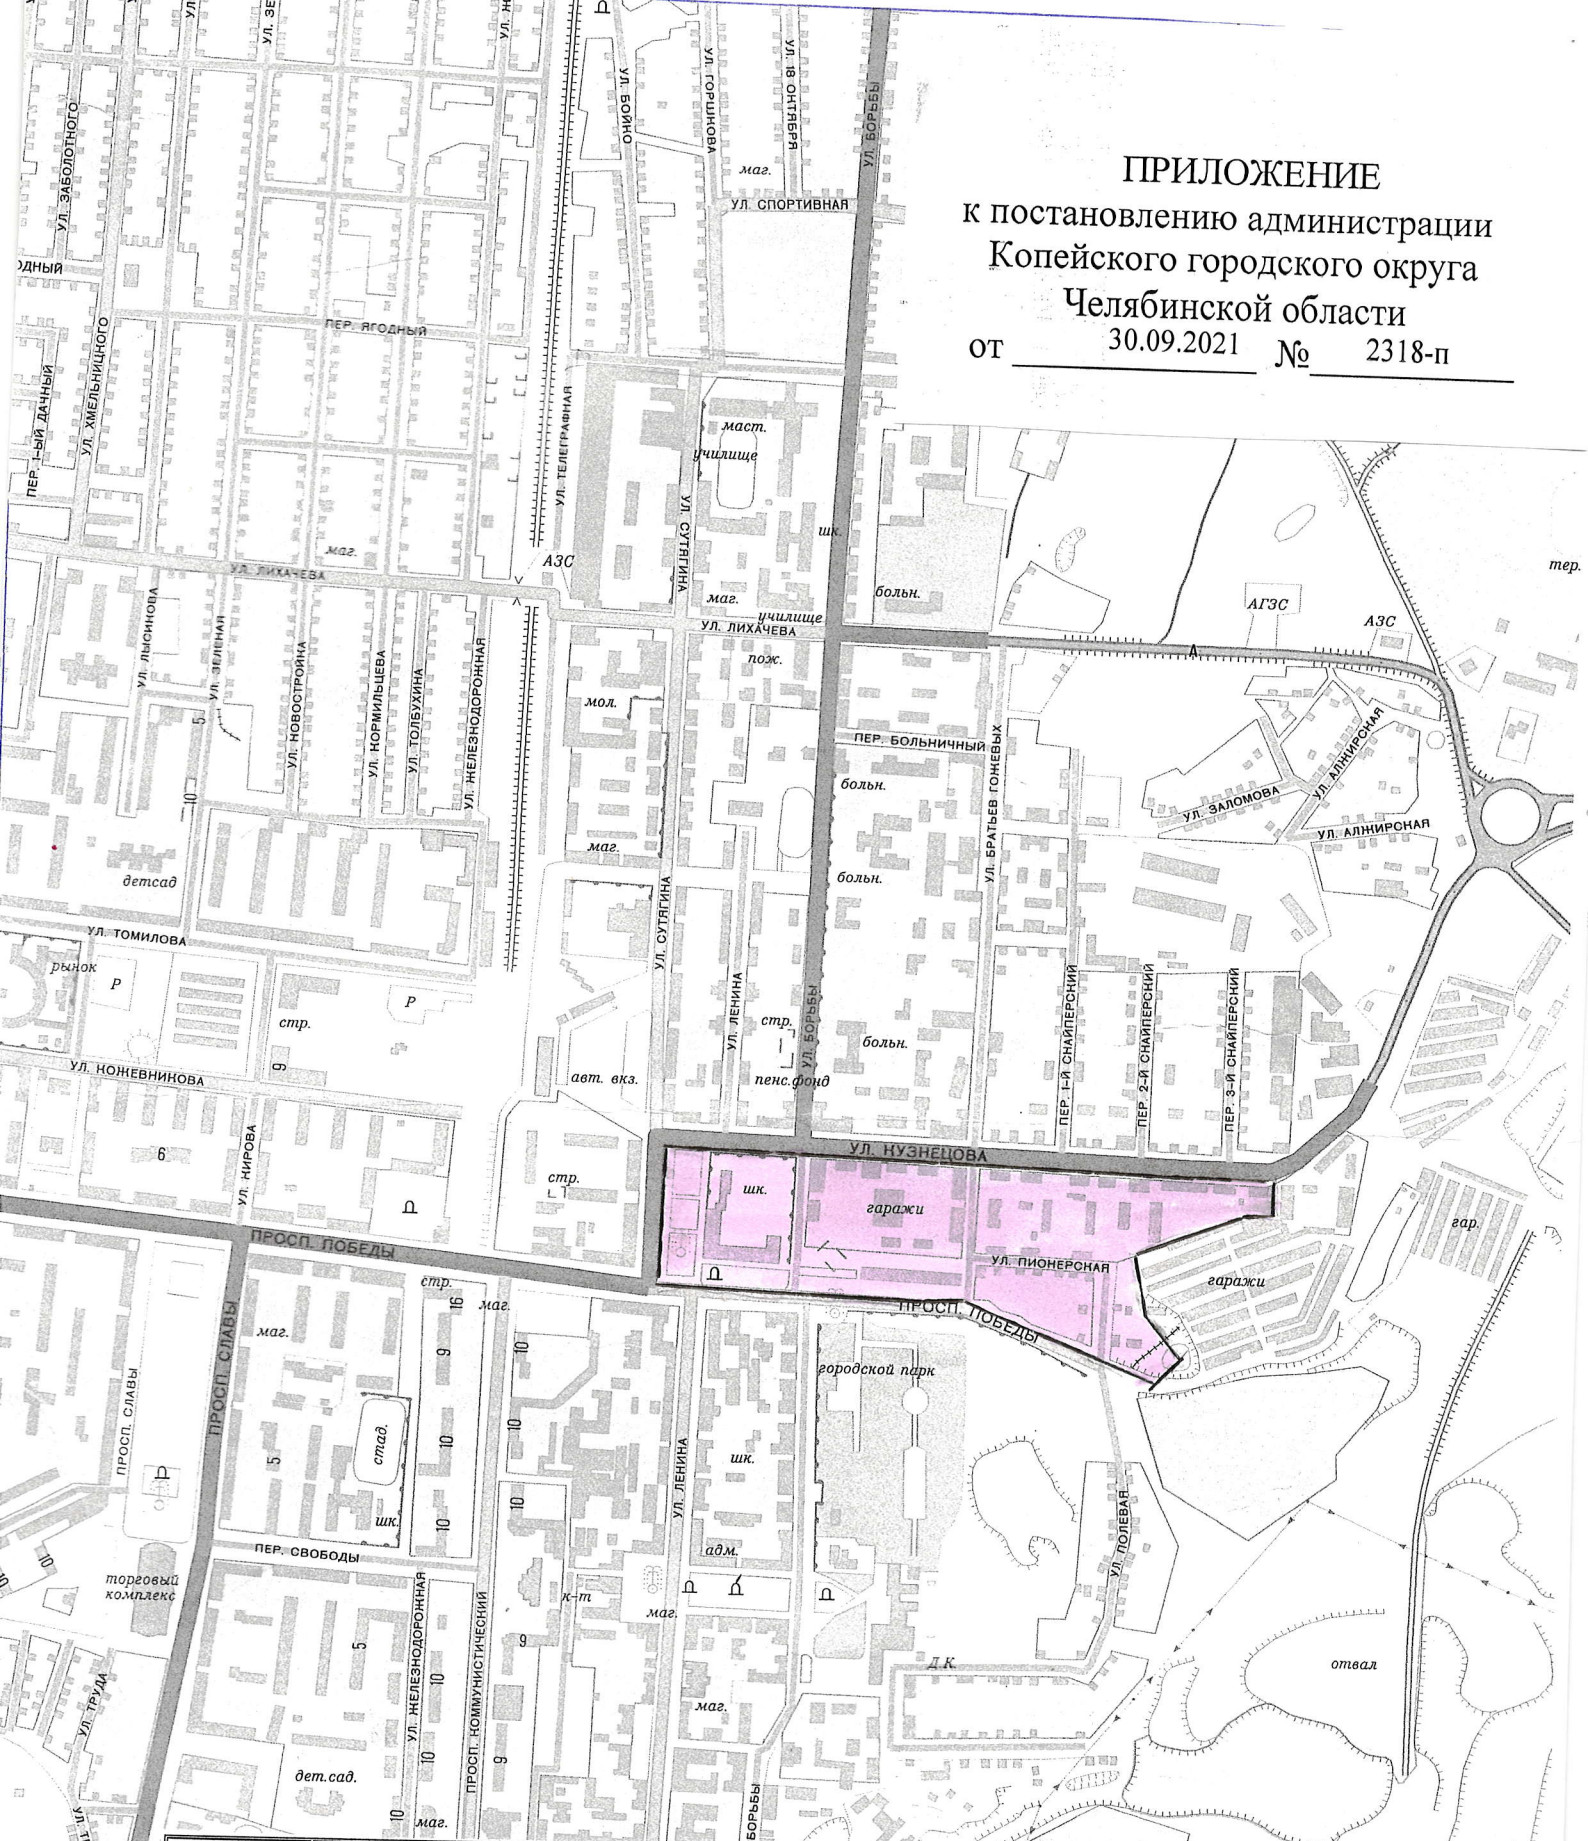

Территория, ограниченная ул. Кузнецова, пер. Пионерский, ул. Сутягина в г. Копейске			
Челябинская область, г. Копейск			
Заказчик: ЮУ КЖСИ			Масштаб
Руковод. Шилина И.Г. Специал. Игнатчева О.С. Исполнил. Копировал			1:10000
			09. 2021
Выкопировка из карты-схемы Копейского городского округа			Управление архитектуры и градостроительства